


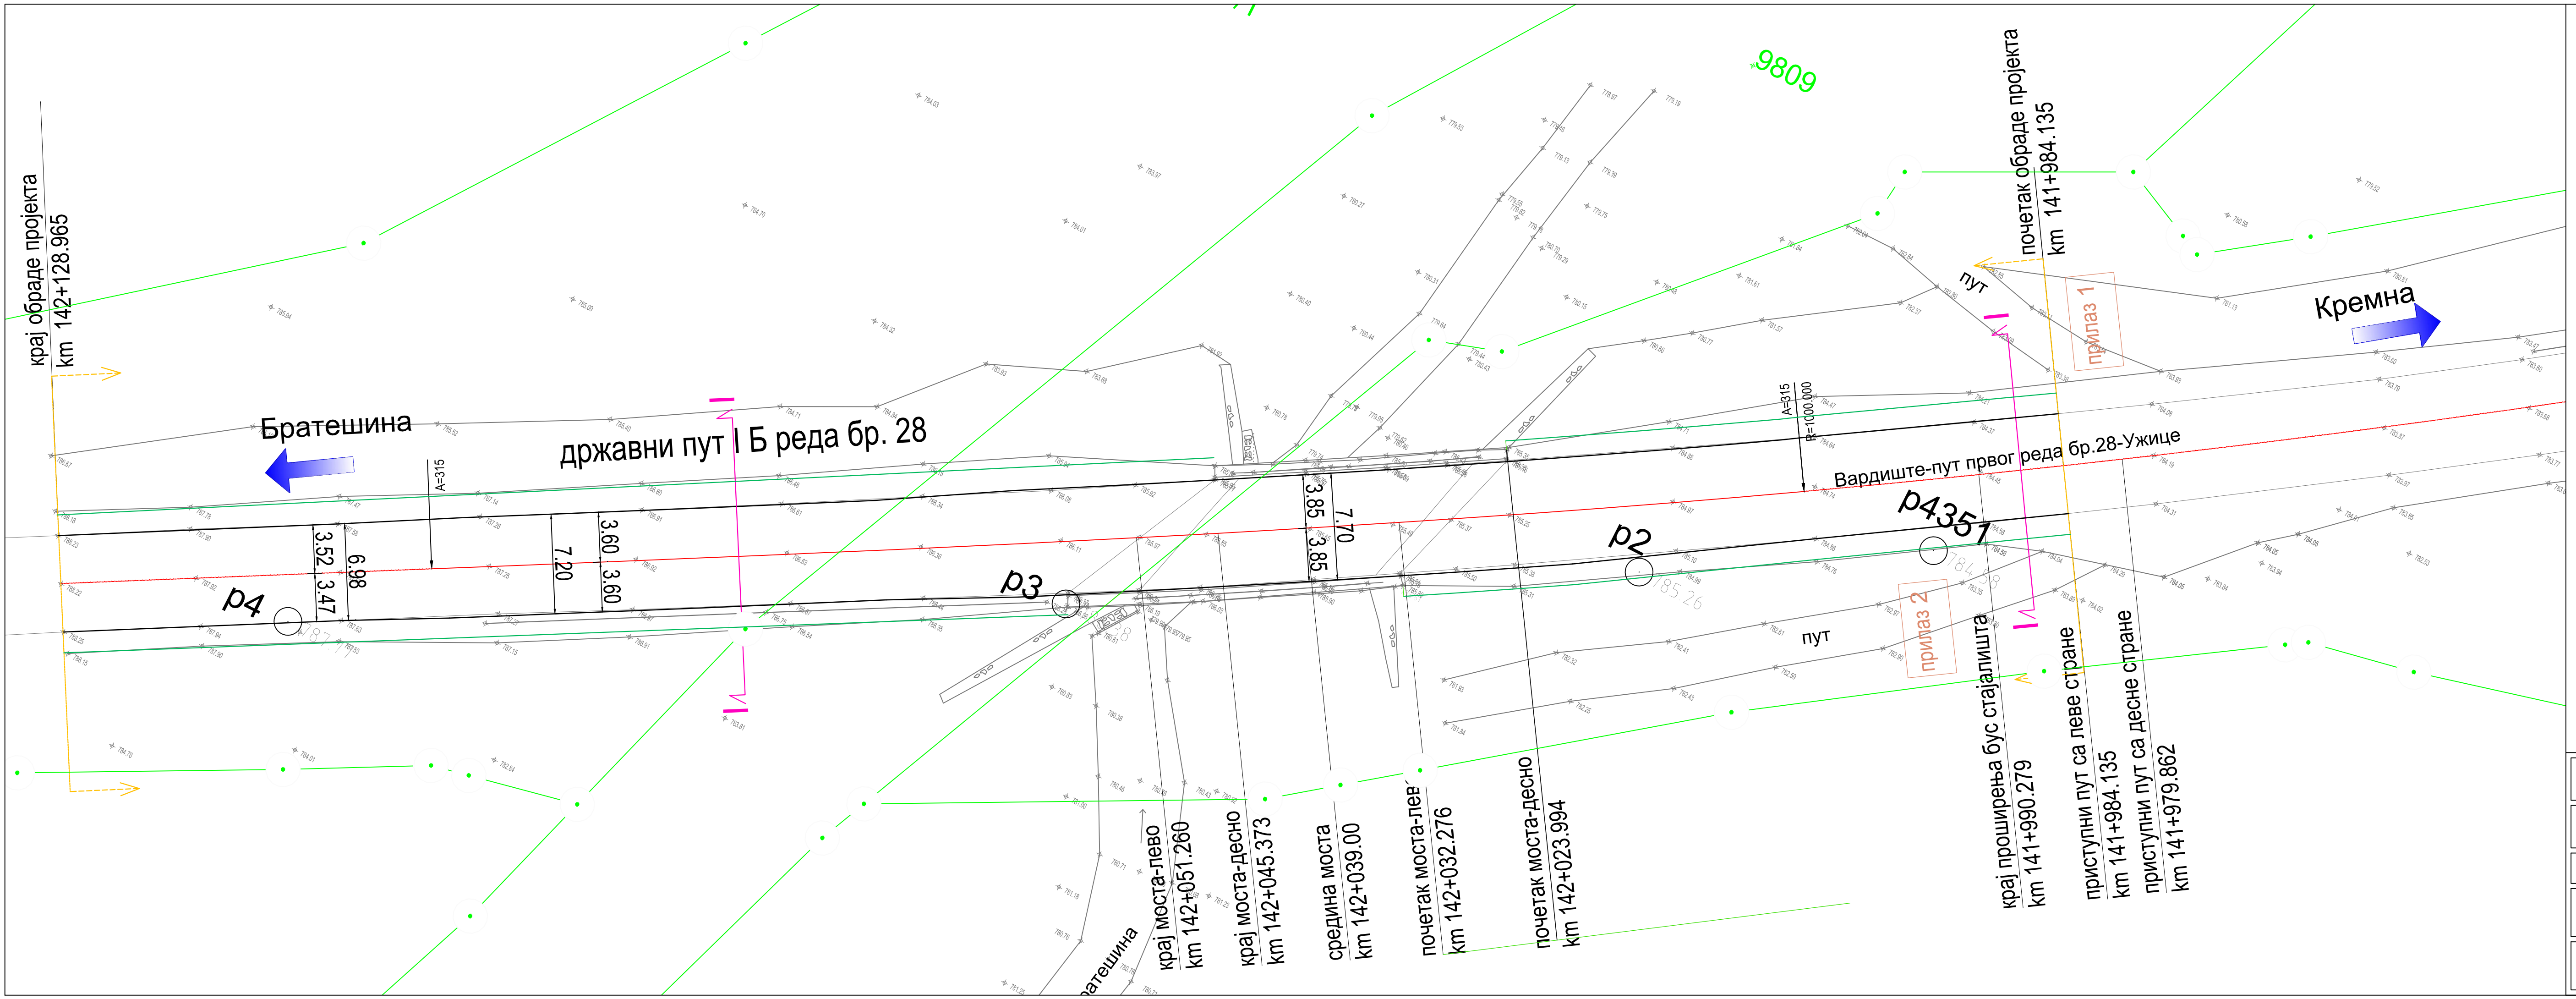

Ситуациони план
Р 1:500

- ЛЕГЕНДА:
- КАТАСТАРСКЕ ПАРЦЕЛЕ
 - БРОЈЕВИ ПАРЦЕЛА
 - ТОПОГРАФСКА ПОДЛОГА
 - ОСОВИНА САОБРАЋАЈНИЦЕ
 - ПРОЈЕКТОВАНИ КОЛОВОЗ
 - ПРОЈЕКТОВАНА БАНКИНА
 - ОБУХВАТ ПРОЈЕКТА САОБРАЋАЈНИЦЕ

НАЗИВ ПРАВНОГ ЛИЦА: "ПУТИНВЕСТ" д.о.о. Београд Лазара Саватића бр. 8 Земун				НАЗИВ ОБЈЕКТА: Реконструкција моста преко реке Братушнице II на државном путу IБ реда брoј 28, деоница Кремна (Тара) - граница СРБ/БИХ (Котроман)	
НАЗИВ ИНВЕСТИТОРА: ЈП „Путеви Србије“ Булевар краља Александра 282, Београд				НАЗИВ ЦРТЕЖА: СИТУАЦИОНИ ПЛАН	
ГЛАВНИ ПРОЈЕКТАНТ: МИЛАН РАСПОПОВИЋ, дипл.грађ.инж.		ВРСТА ТЕХНИЧКЕ ДОКУМЕНТАЦИЈЕ: ИДЕЈНО РЕШЕЊЕ		ПОТПИС ОДГОВОРНОГ ПРОЈЕКТАНТА	
ОДГОВОРНИ ПРОЈЕКТАНТ:		НАЗИВ ДЕЛА ТЕХНИЧКЕ ДОКУМЕНТАЦИЈЕ: 2/2 - ПРОЈЕКАТ САОБРАЋАЈНИЦЕ			
САРАДНИЦИ:		БРОЈ ЦРТЕЖА: 2	БРОЈ ЛИСТА: 1/1		
		РАЗМЕРА: 1:250	ДАТУМ: мај 2025.		