


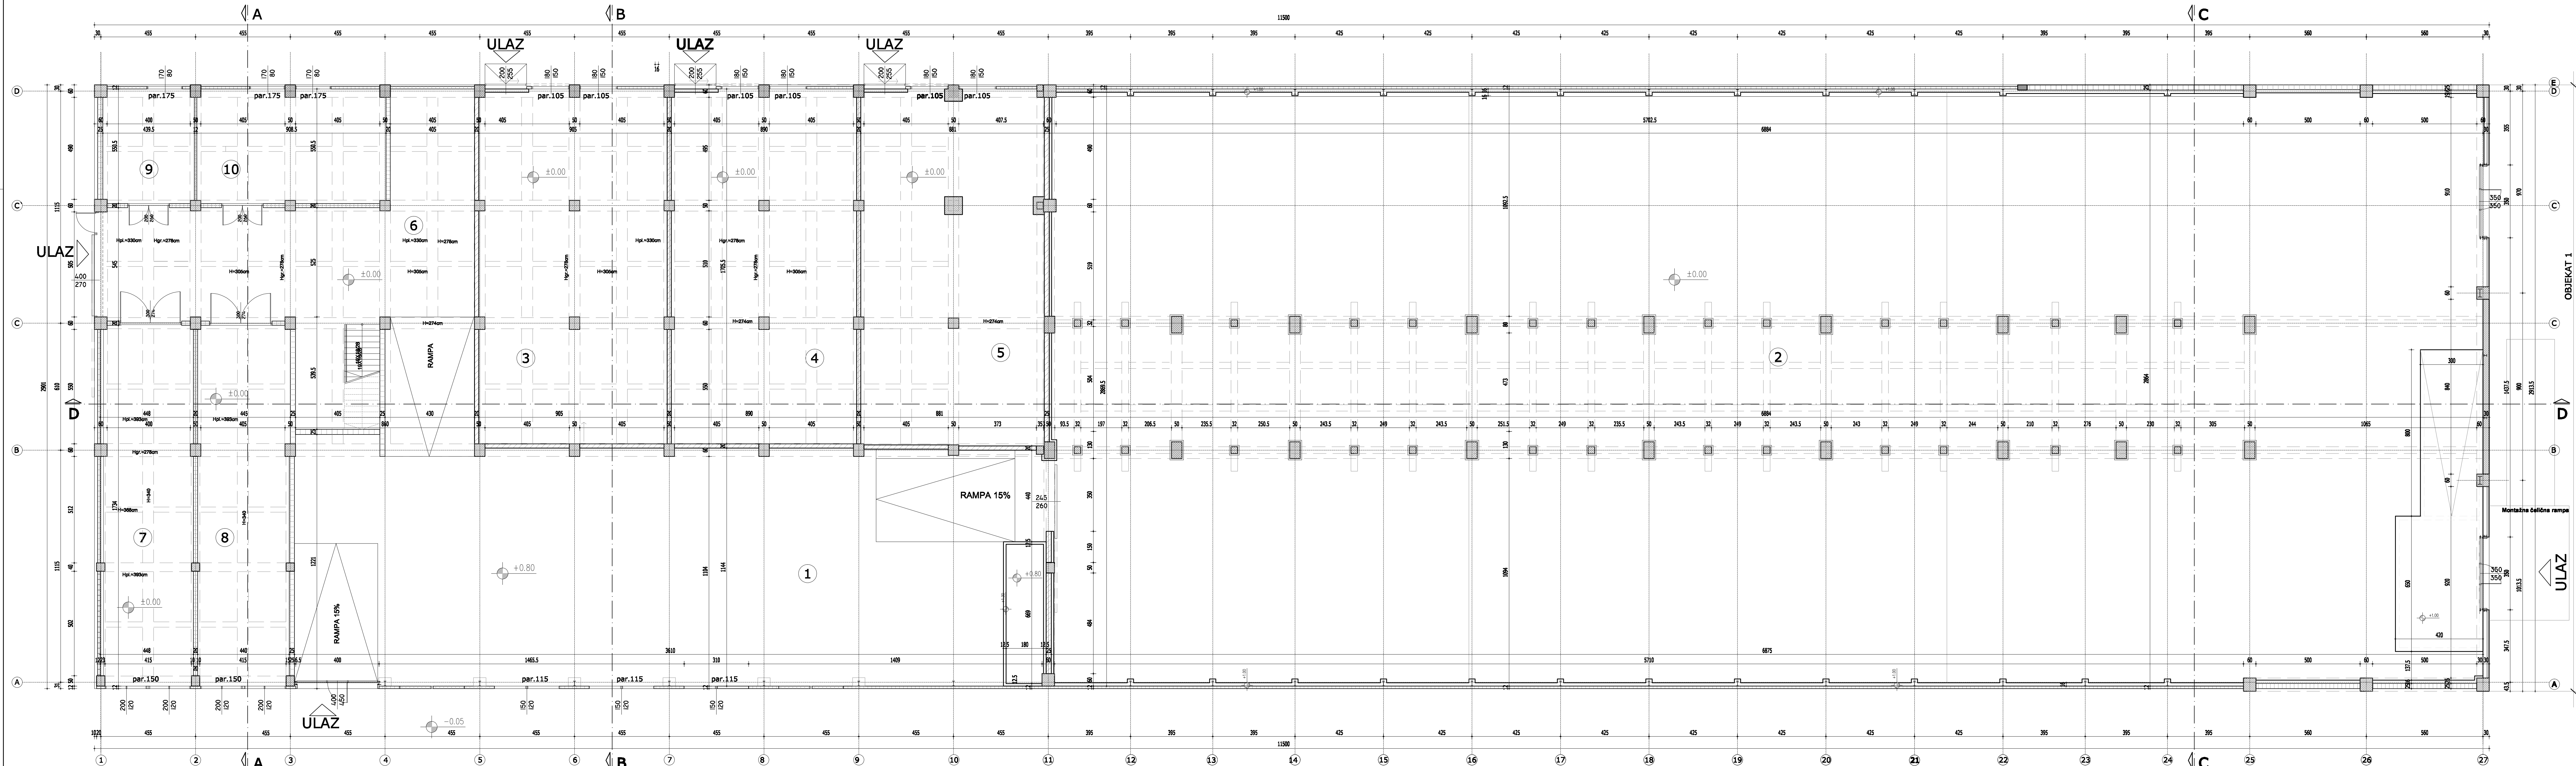

## OSNOVA PRIZEMLJA

| OSNOVA PRIZEMLJA               |                    |         |       |
|--------------------------------|--------------------|---------|-------|
| OBJEKAT                        |                    |         |       |
| BR.                            | PROSTORIJA         | P (m2)  | POD   |
| 1                              | PROIZVODNI PROSTOR | 411.75  | beton |
| 2                              | PROIZVODNI PROSTOR | 1964.30 | beton |
| 3                              | PROIZVODNI PROSTOR | 152.90  | beton |
| 4                              | PROIZVODNI PROSTOR | 150.55  | beton |
| 5                              | PROIZVODNI PROSTOR | 148.70  | beton |
| 6                              | ULAZNI DEO         | 168.60  | beton |
| 7                              | MAGACINSKI PROSTOR | 77.00   | beton |
| 8                              | MAGACINSKI PROSTOR | 76.00   | beton |
| 9                              | MAGACINSKI PROSTOR | 23.90   | beton |
| 10                             | MAGACINSKI PROSTOR | 49.78   | beton |
| UKUPNA NETO POVR ŠINA OBJEKTA  |                    | 3223.48 |       |
| UKUPNA BRUTO POVR ŠINA OBJEKTA |                    | 3336.00 |       |

## LEGENDA MATERIJALA

- ARMIRANI BETON
- OPEKA
- BETONSKI BLOKOVI



*Stojiljković*

AMG strukture d.o.o.  
Posrednici za projektovanje, inženjering i nadzor  
Uli. Marka Tajčevića br. 12a, Beograd  
mob. 060 69 69 901, tel./fax. 011/2456 357  
e-mail: amg-struktura@gmail.com

INVESTITOR:  
"ELDIR ZORKA - MINERALNA  
BUBRIVA" DOO ŠABAC,  
Hajduk Veljkova 1, Šabac

OBJEKAT:  
Promena objekta za proizvodnju električnog  
činka - Hale delja u objektu za skladište neopasnog i  
opasnog otpada i mehanizmi istovarenja neopasnog  
otpada sa izvođenjem radova adaptacije objekta i  
ugradnje instalacija, Hajduk Veljkova br.1, Šabac  
br.kat.parcela 6915/70, K.O. Šabac

PROJEKAT:  
1- PROJEKAT ARHITEKTURE

NAZIV CRTEŽA:  
OSNOVA PRIZEMLJA - postojiće stanje

VRSTA TEH. DOK:  
PZI - Projekat za izvođenje

ODGOVORNI PROJEKTANT:  
Smiljka Stojiljković dipl.ing.arh.  
licenca br. 300 5811 03

SARADNIK:  
Smiljana Čirić arh.teh.

Razmera: 1:100  
Br.Teh.Dok: 91/20  
Datum: XII 2021.

02