


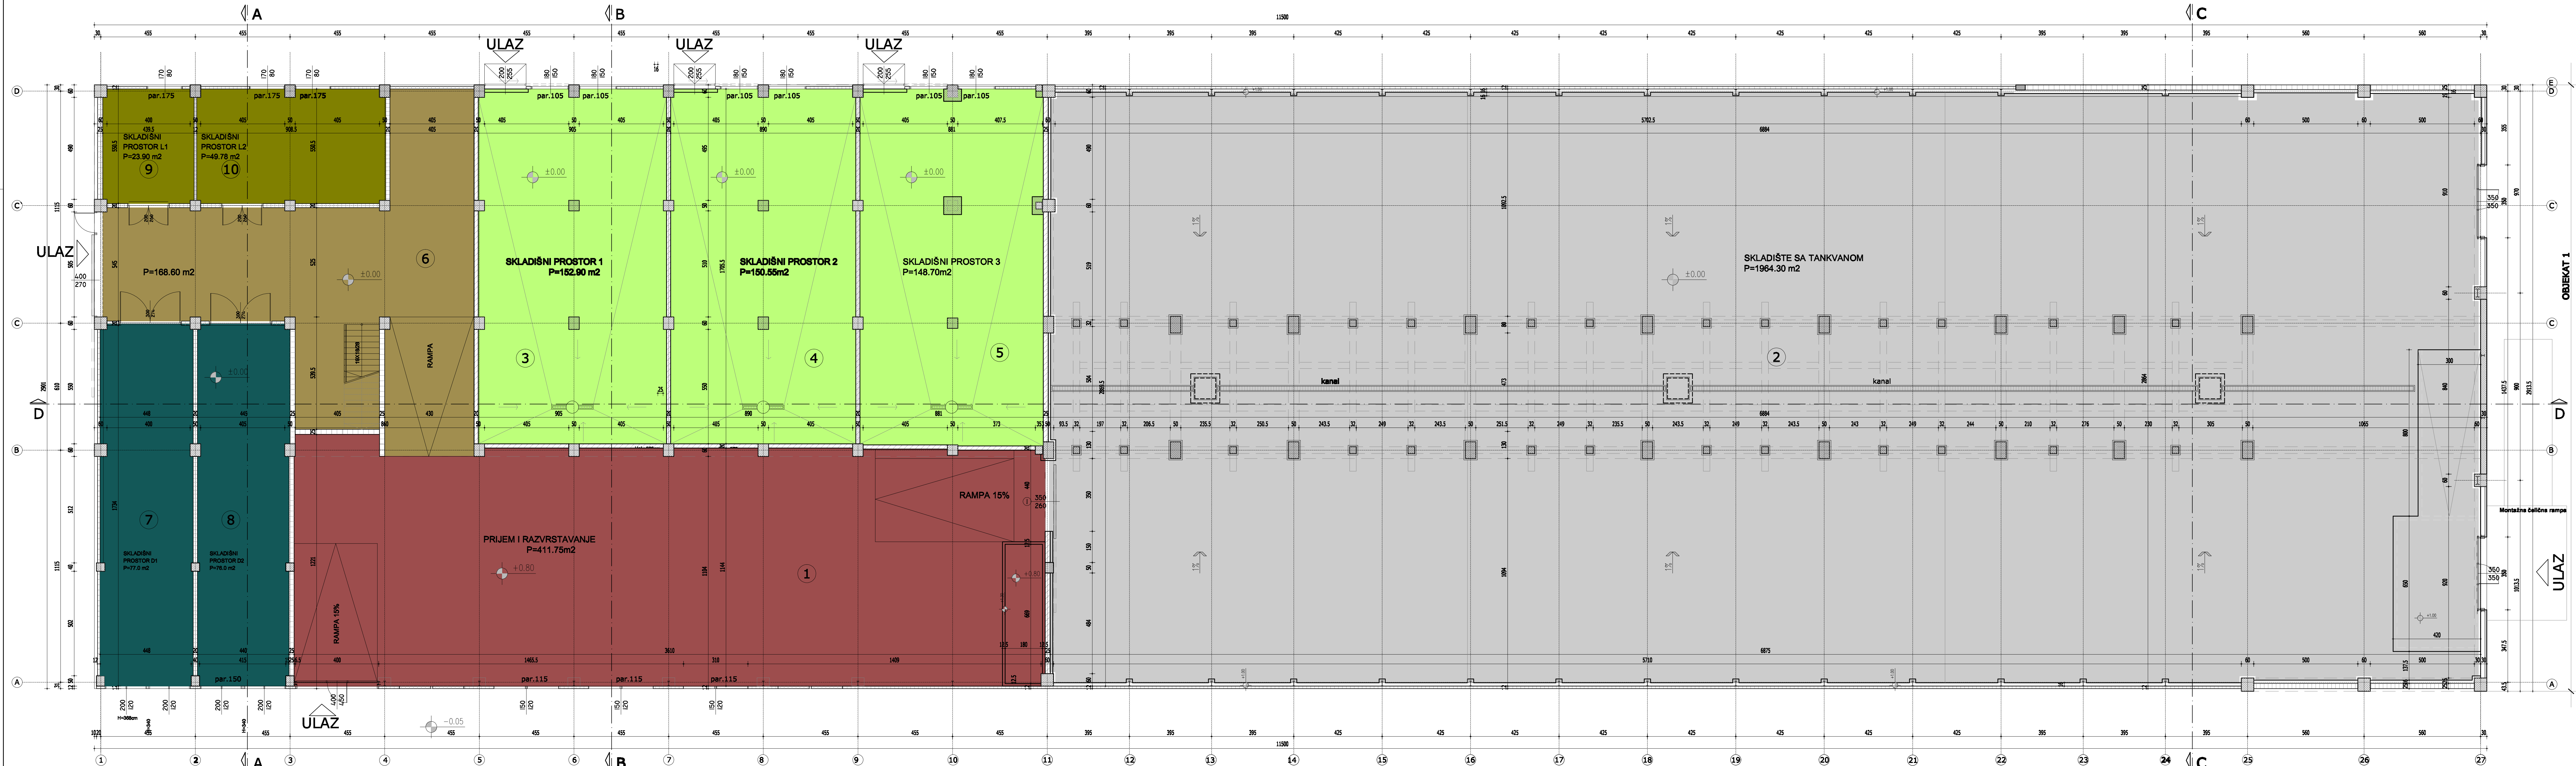

OSNOVA PRIZEMLJA

OSNOVA PRIZEMLJA			
OBJEKAT			
BR.	PROSTORJA	P (m2)	POD
1	PRIJEM I RAZVRSTAVANJE	411.75	beton
2	SKLADIŠTE SA TANKVANOM	1964.30	beton
3	SKLADIŠNI PROSTOR 1	152.90	beton
4	SKLADIŠNI PROSTOR 2	150.55	beton
5	SKLADIŠNI PROSTOR 3	148.70	beton
6	ULAZNI DEO	168.60	beton
7	SKLADIŠTE - PROSTOR D1	77.00	beton
8	SKLADIŠTE - PROSTOR D2	76.00	beton
9	SKLADIŠTE - PROSTOR L1	23.90	beton
10	SKLADIŠTE - PROSTOR L2	49.78	beton
UKUPNA NETO POVRŠINA OBJEKTA		3223.48	
UKUPNA BRUTO POVRŠINA OBJEKTA		3336.00	

LEGENDA MATERIJALA

- ARMIRANI BETON
- OPEKA
- BETONSKI BLOKOVI



Smiljana Stojiljković

AMG strukture d.o.o.
Preduzeće za projektovanje, inženjering i nadzor
Ul. Marka Tajčevića br. 12a, Beograd
mob. 060 69 69 901 tel./fax. 011 2456 357
e-mail: amg-struktura@gmail.com

INVESTITOR:
"ELDIR ZORKA - MINERALNA
BUBRIVA" DOO ŠABAC,
Hajduk Veljkova 1, Šabac

OBJEKAT:
Promena objekta za proizvodnju električnog
činka - Hale delja u objektu za skladište neopasnog i
opasnog otpada i mehanički tretman neopasnog
otpada sa izvođenjem radova adaptacije objekta i
ugradnje instalacija. Hajduk Veljkova br. 1, Šabac
br. izj. par. 0915/70, K.O. Šabac

PROJEKAT:
1- PROJEKAT ARHITEKTURE

NAZIV OPEKA:
OSNOVA PRIZEMLJA -
novoprojektovano stanje

VRSTA TEH. DOK.:
PZI - Projekat za izvođenje

ODGOVORNI PROJEKTANT:
Smiljana Stojiljković dipl.ing.arh.
licenca br. 300 5811 03

SARADNIK:
Smiljana Čirić arh.teh.

Razmera: Br.Teh.Dok. Datum: arhitekt
1:100 91/20 XII 2020.

13