


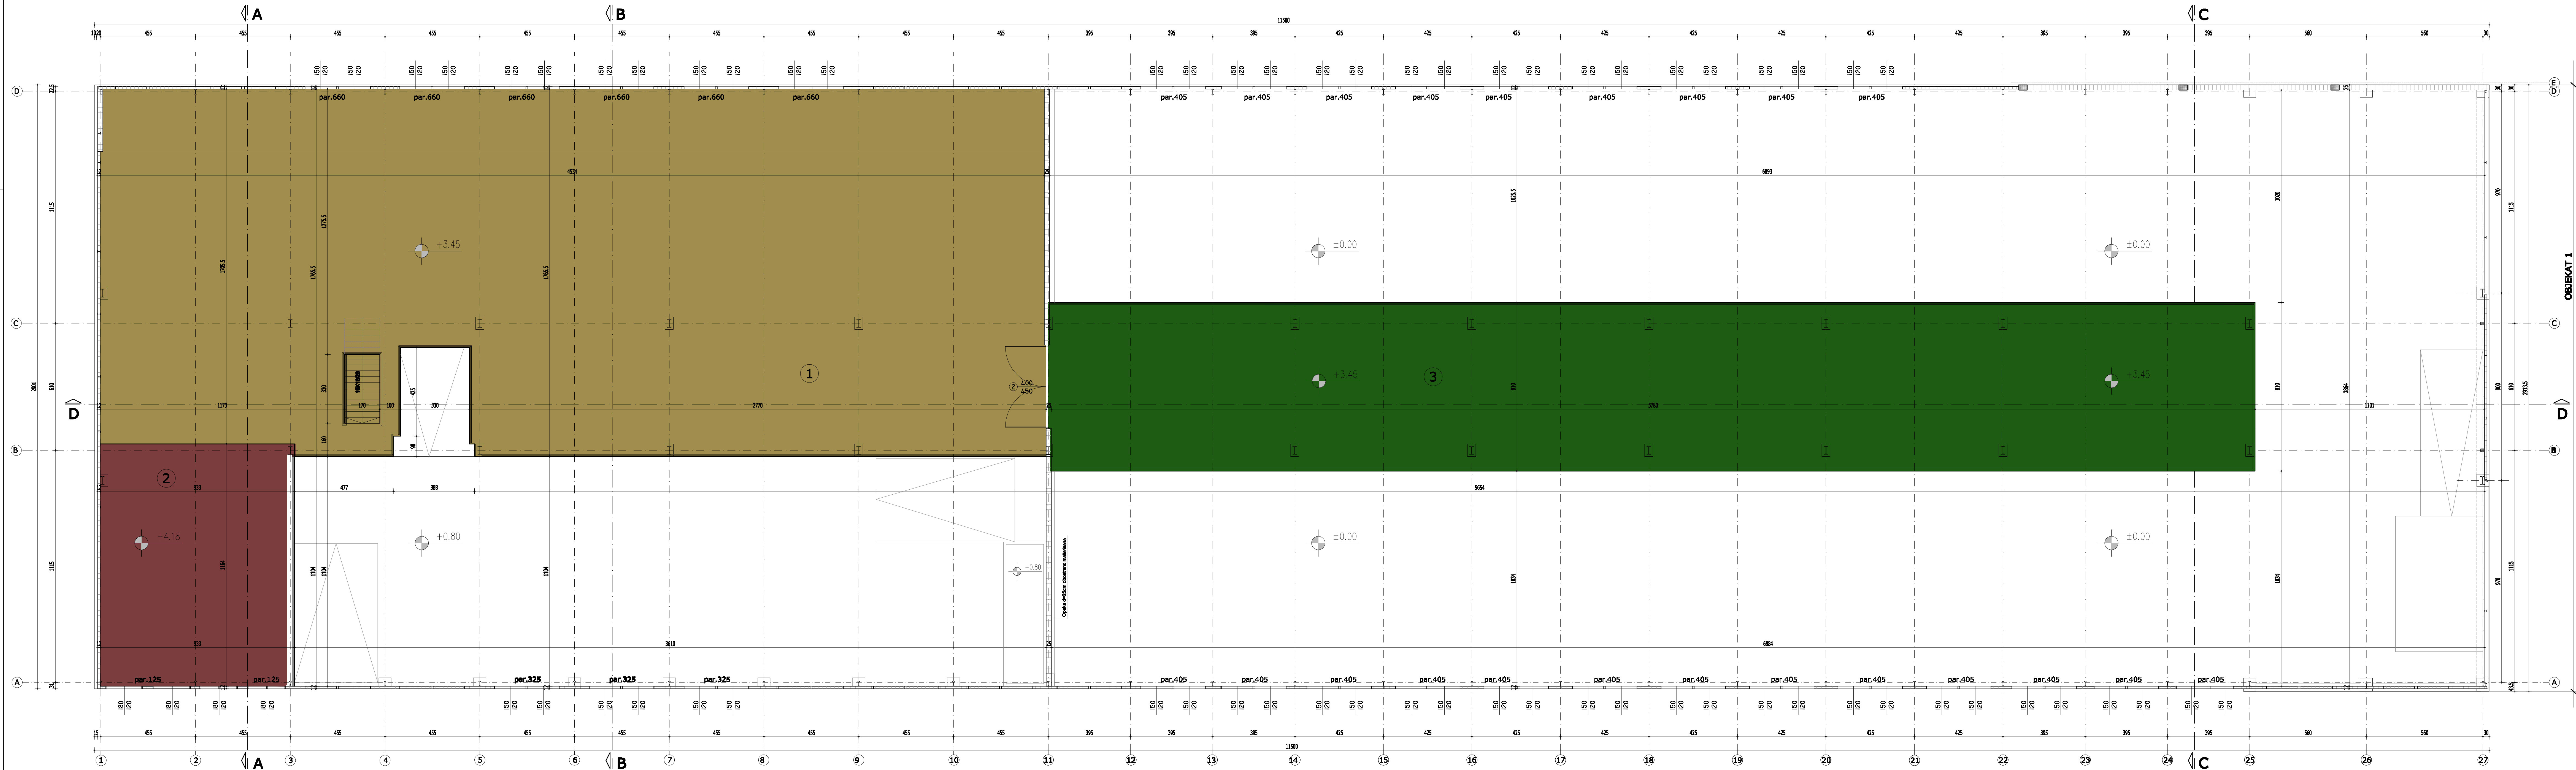

OSNOVA GALERIJE

OSNOVA GALERIJE			
BR.	PROSTORIJ	P (m2)	POD
1	SKLADIŠTE ČVRSTOG AMBALAŽNOG OTPAD	766.10	beton
2	SKLADIŠTE ČVRSTOG AMBALAŽNOG OTPAD	104.75	beton
3	SKLADIŠTE ČVRSTOG AMBALAŽNOG OTPAD	469.12	beton
UKUPNA NETO POVR ŠINA		1339.97	
UKUPNA BRUTO POVR ŠINA OBJEKTA		1356.00	

LEGENDA MATERIJALA

- ARMIRANI BETON
- OPEKA
- BETONSKI BLOKOVI



Stojiljković

AMG strukture d.o.o.
Preduzeće za projektovanje, inženjering i nadzor
Ul. Marka Tajčevića br. 12a, Beograd
mob. 060 69 69 901 | tel/fax: 011/2456 357
e-mail: amg-strukture@gmail.com

INVESTITOR:
"ELDIR ZORKA - MINERALNA
DUBRIVA" DOO ŠABAC,
Hajduk Veljkova 1, Šabac

VRSTA TEH. DOK.:
PZI - Projekat za izvođenje

OBJEKT:
Promena objekta za proizvodnju električnog
činka - Hale oduja u objektu za skladište neopasnog i
opasnog otpada i mehanizmi tretman neopasnog
otpada sa izvođenjem radova adaptacije objekta i
ugradnje instalacija. Hajduk Veljkova br. 1, Šabac
br.kat.parc.0615/70, K.O. Šabac

ODGOVORNI PROJEKTANT:
Smiljka Stojiljković dipl.ing.arh.
licenca br. 300 5811 03

PROJEKAT:
1- PROJEKAT ARHITEKTURE

SARADNIK:
Smiljana Čirić arh.teh.

NASLOV OREZKA:
OSNOVA GALERIJE -
novoprojektovano stanje

Razmera: Br.Teh.Dok. Datum arh.teh.
1:100 91/20 XII 2020. 14