
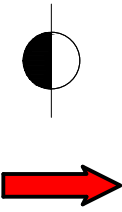


This document and all technical details contained are exclusive property of the PPI and must not be used nor published without the owner's written permission. Design was performed by CAD software and hand modifications are not allowed.

Ovaj dokument, i svi tehnički detalji koje on sadrži, su ekskluzivno vlasništvo PPI i ne mogu se koristiti ili objavljivati bez njegove pismene saglasnosti. Projektovanje je vršeno na CAD programima, te je zabranjena ručna modifikacija.

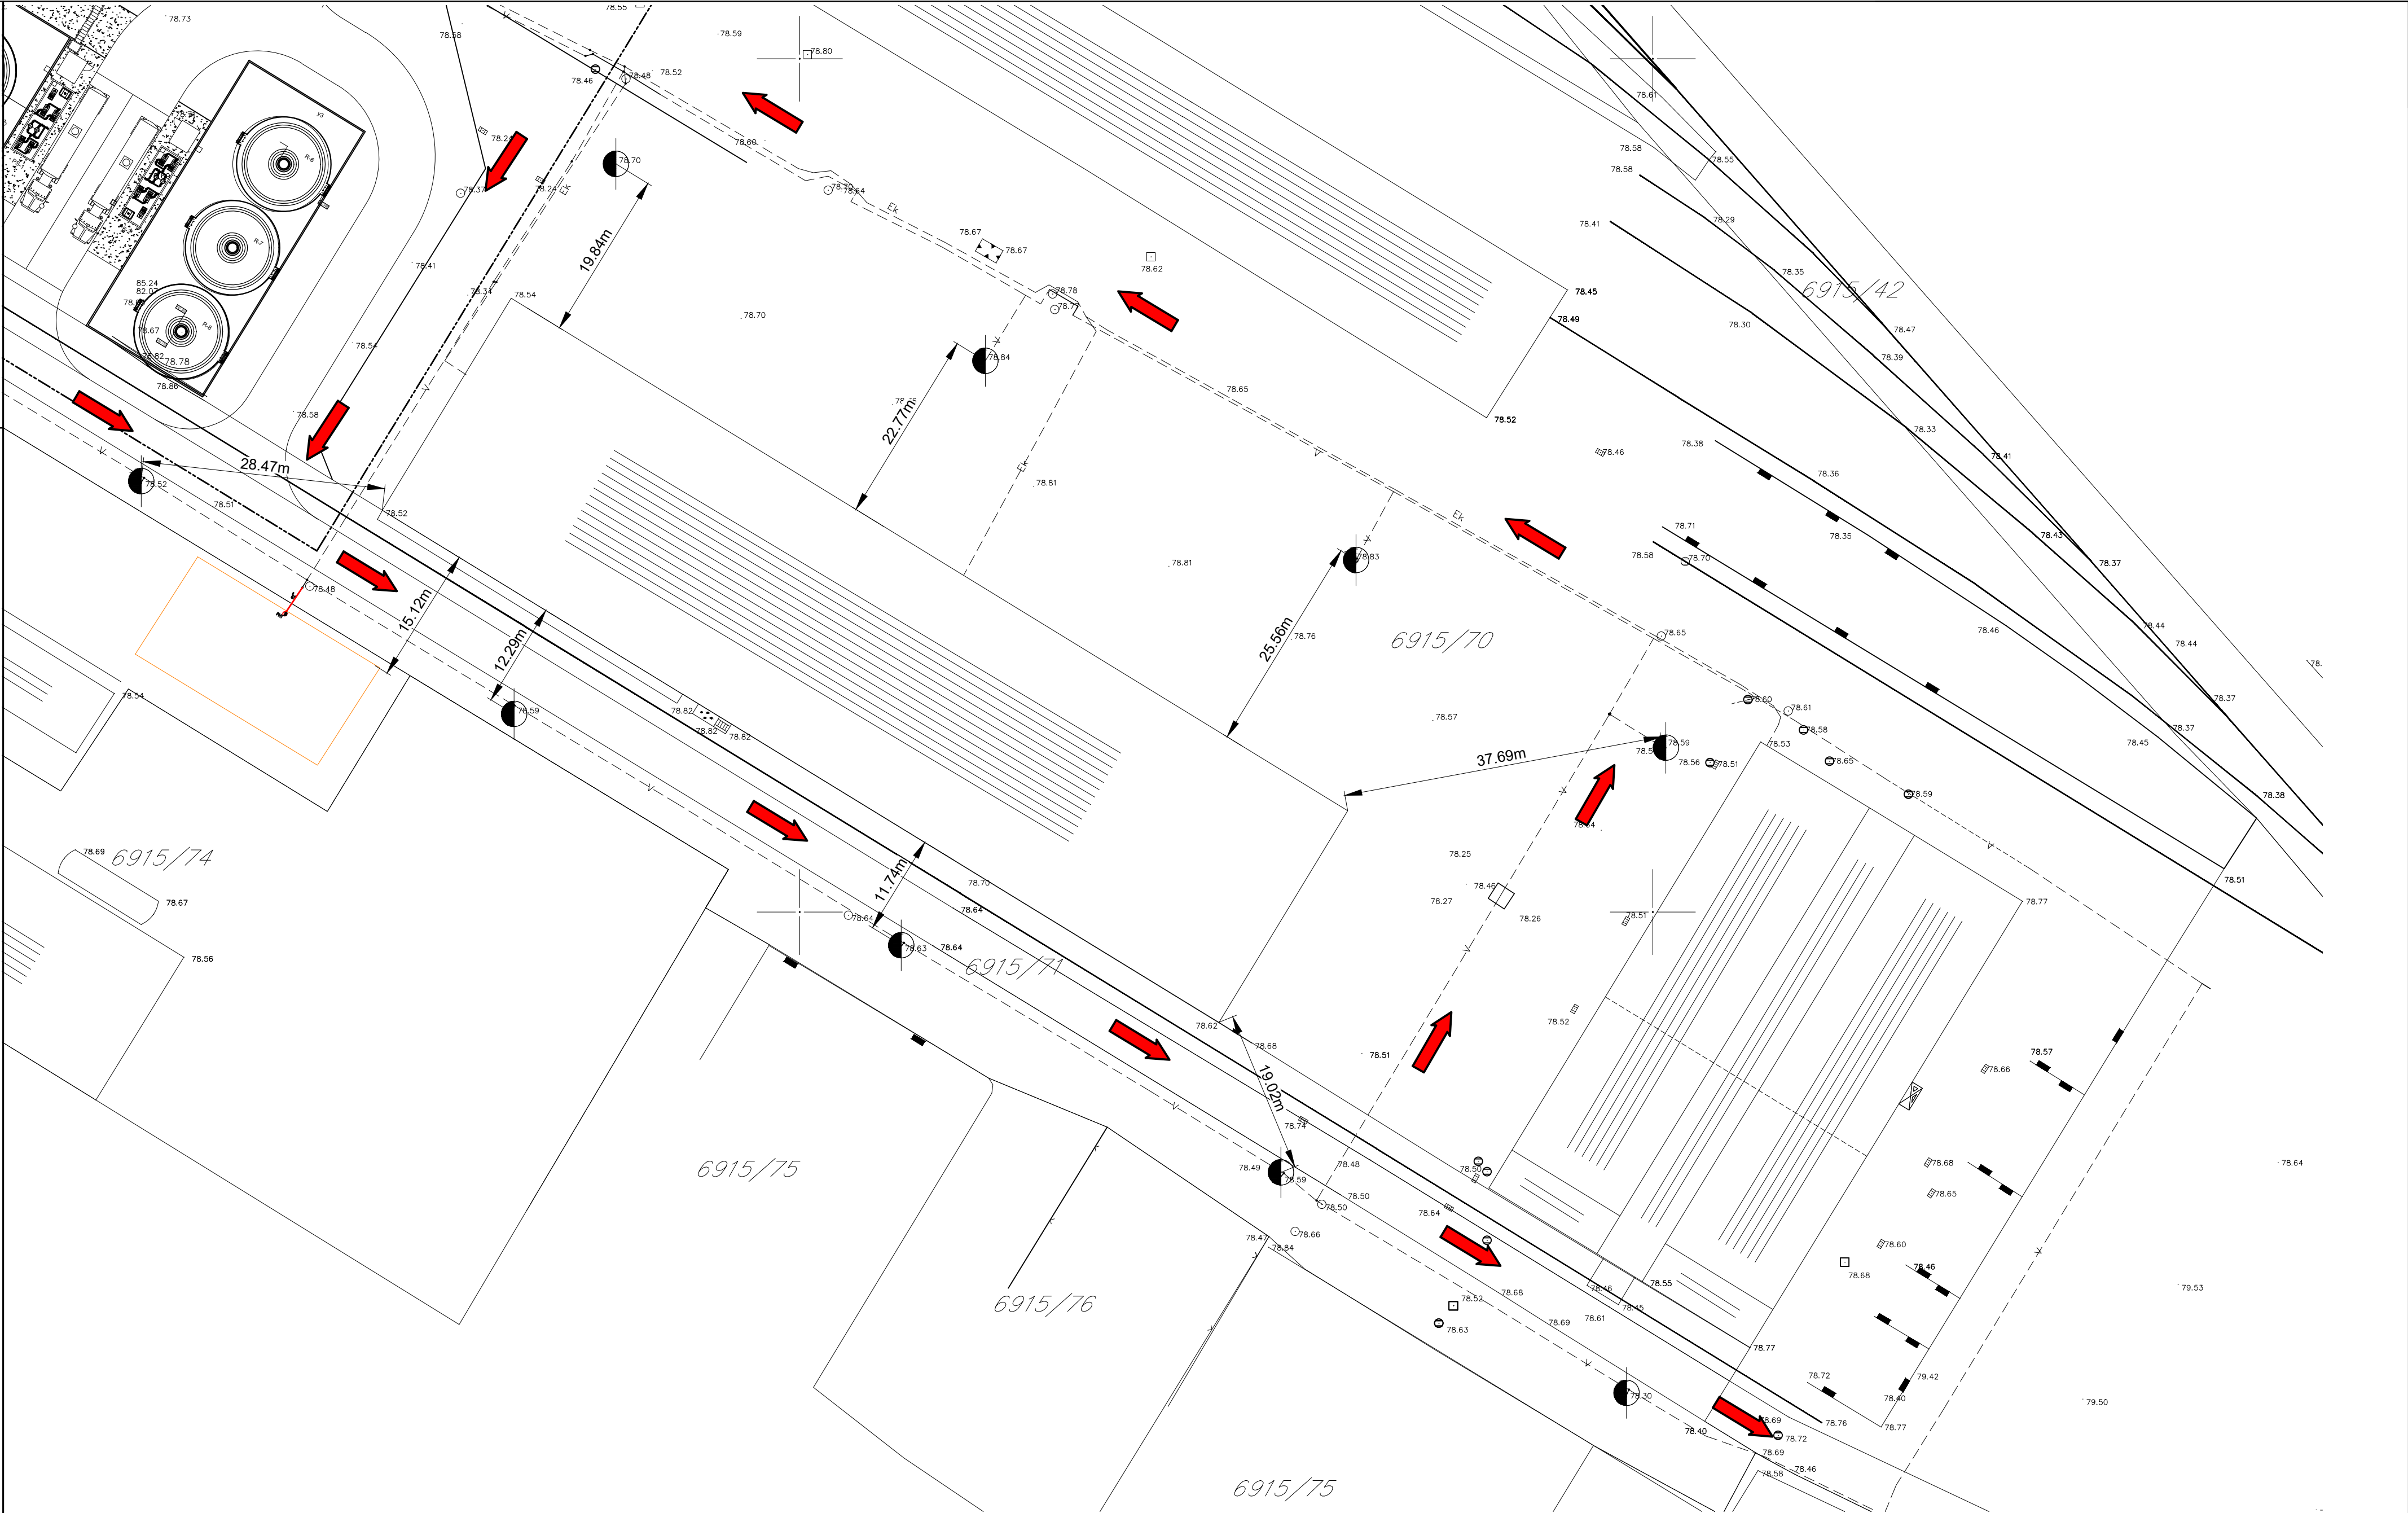


SPOLJAŠNJI HIDRANT

JEDNOSMERNO KRETANJE VATROGASNOG VOZILA

PROCES PROJEKT INŽENJERING d.o.o.				BEOGRAD Prote Mateje 70a, www.ppibgd.com fax/tel. 011/3066-077, 3066-055, office@ppibgd.com	
	Ime i stručni naziv	Br. licence	Potpis	Broj ugovora/Naziv investitora/Mesto:	Naziv dokumenta:
Odg. projekt:	D. Janković, dipl.maš.inž.	330 J960 11		ELIXIR ZORKA - MINERALNA ĐUBRIVA DOO ŠABAC Hajduk Veljkova 1, Šabac	SITUACIONI PLAN SA PRIKAZOM MERA ZOP-a
Projektovao	D. Janković, dipl.maš.inž.	330 J960 11			
	Oznaka: GP	Sveska: 1	Oznaka - Vrsta tehničke dokumentacije: PZI - Projekat za zaštitenje		Objekat: HALA ČELIJA KP 6915/70, KO ŠABAC
	Datum: 01/2021	Razmera: 1:1000	Naziv dela projekta: GP - GLAVNI PROJEKAT ZAŠTITE OD POŽARA		Broj dela projekta: 27.1/2020-PZI-GP
	Projekat: Prenamena objekta za proizvodnju elektrolitnog cinka - hala čelija u objektu za skladište neopasnog i opasnog otpada i meh. tretman neopasnog otpada sa izvođenjem radova adaptacije objekta i ugradnje instalacija				Rev. 0
					List 1/1
					Broj dokumenta: 27.1/2020-GP-00-001

Ovaj dokument, i svi tehnički detalji koje on sadrži, su ekskluzivno vlasništvo PPIB i ne mogu se koristiti ili objavljivati bez njegove pismene saglasnosti. Projektovanje je vršeno na CAD programima, te je zabranjena ručna modifikacija. This document and all technical details contained are exclusive property of the PPIB and must not be used nor published without the owner's written permission. Design was performed by CAD software and hand modifications are not allowed.

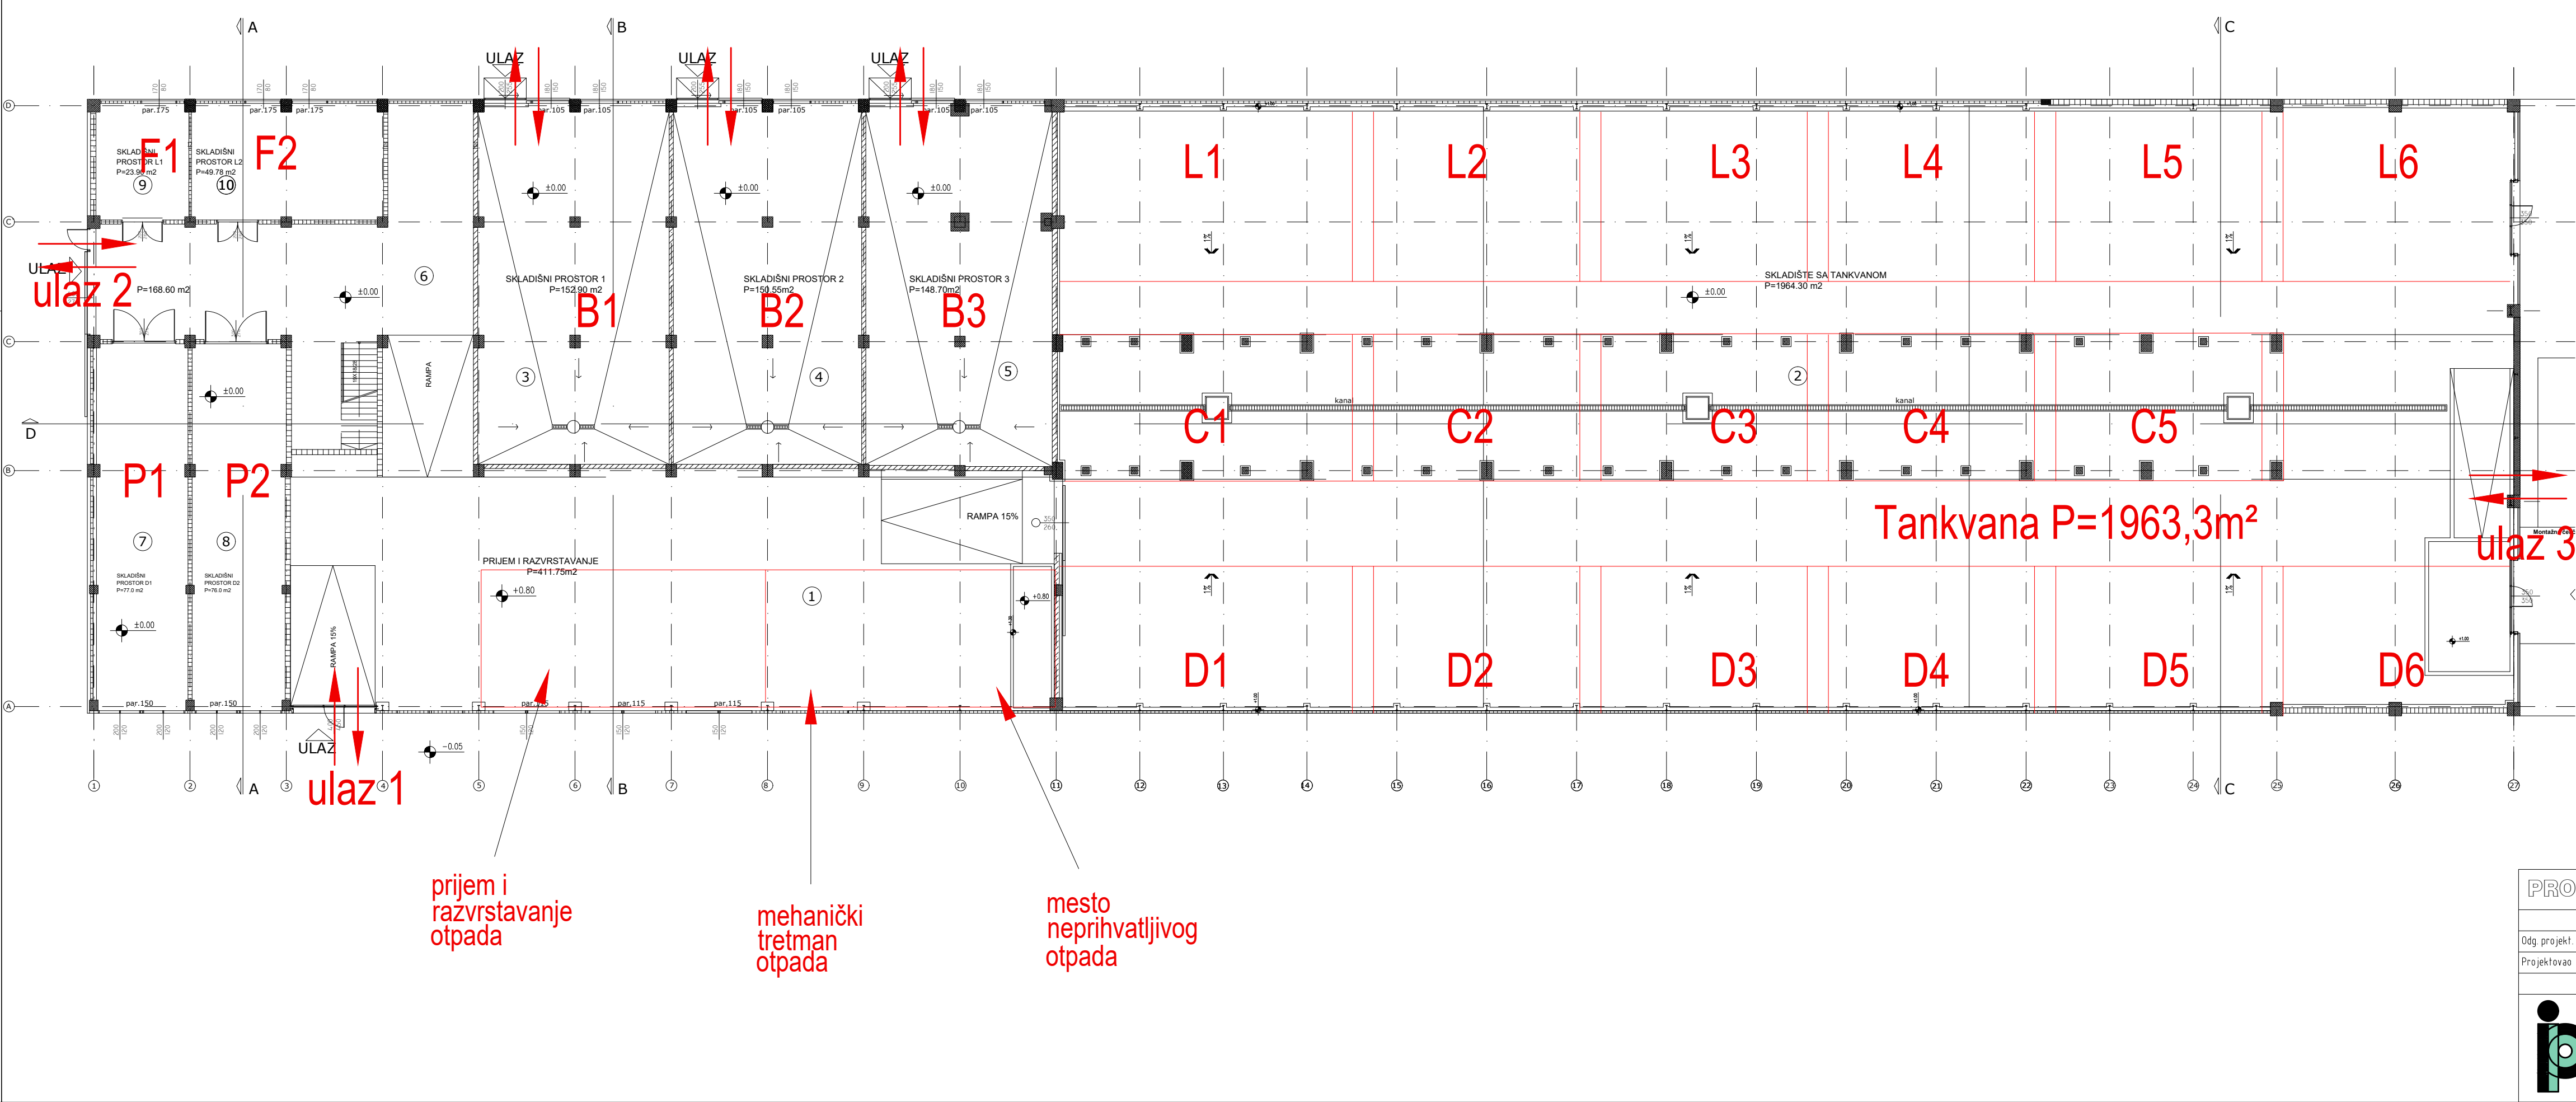

P1	18	Otpadi od zdravstvene zaštite ljudi i životinja i/ili s tim povezanog istraživanja (isključujući otpad iz kuhinja i restorana koji ne dolazi od neposredne zdravstvene zaštite)
P2	20	Komunalni otpadi (kućni otpad i slični komercijalni i industrijski otpadi), uključujući odvojeno sakupljene frakcije
F1	18	Otpadi od zdravstvene zaštite ljudi i životinja i/ili s tim povezanog istraživanja (isključujući otpad iz kuhinja i restorana koji ne dolazi od neposredne zdravstvene zaštite)
F2	07	Otpadi od organske hemijske prerade
B1	14	Otpadni organski rastvarači, sredstva za hlađenje i potisni gasovi (osim 07 i 08)
B2	08	Otpadi od proizvodnje, formulacije, snabdevanja i upotrebe premaza (boje, lakovi i staklene glazure), lepкови, zapтивачи i štamparske boje
B3	08, 09	Otpadi od proizvodnje, formulacije, snabdevanja i upotrebe premaza (boje, lakovi i staklene glazure), lepкови, zapтивачи i štamparske boje Otpadi iz fotografske industrije
L1	06	Otpadi od neorganske hemijske prerade
L2	06	Otpadi od neorganske hemijske prerade
L3	06, 10	Otpadi od neorganske hemijske prerade; Otpadi iz termičkih procesa
L4	16	Otpadi koji nisu drugačije specificirani u katalogu
L5	05	Otpadi od rafinisanja nafte, prečišćavanja prirodnog gasa i pirolitičkog tretmana uglja
L6	12	Otpadi od oblikovanja i fizičke i mehaničke površinske obrade metala i plastike
C1	11	Otpadi od hemijskog tretmana površine i zaštite metala i drugih materijala; hidrometalurgija obojenih metala
C2	11	Otpadi od hemijskog tretmana površine i zaštite metala i drugih materijala; hidrometalurgija obojenih metala
C3	19	Otpadi iz postrojenja za obradu otpada, pogona za tretman otpadnih voda van mesta nastajanja i pripremu vode za ljudsku potrošnju i korišćenje u industriji
C4	13	Otpadi od ulja i ostataka tečnih goriva (osim jestivih ulja i onih u poglavljima 05, 12 i 19)
C5	13	Otpadi od ulja i ostataka tečnih goriva (osim jestivih ulja i onih u poglavljima 05, 12 i 19)
D1	06	Otpadi od neorganske hemijske prerade
D2	06	Otpadi od neorganske hemijske prerade
D3	17	Građevinski otpad i otpad od rušenja (uključujući i iskopanu zemlju sa kontaminiranih lokacija)
D4	16	Otpadi koji nisu drugačije specificirani u katalogu
D5	13	Otpadi od ulja i ostataka tečnih goriva (osim jestivih ulja i onih u poglavljima 05, 12 i 19)
D6	13	Otpadi od ulja i ostataka tečnih goriva (osim jestivih ulja i onih u poglavljima 05, 12 i 19)

PROCES PROJEKT INŽENJERING d.o.o.

BEOGRAD

Prote Mateje 70a.

fax/tel. 011/3066-077, 3066-055, office@ppibgd.com

Ime i stručni naziv

Br. licence

Potpis

Broj ugovora/Naziv investitora/Mesto:

Naziv dokumenta:

Projekat

Projektoval

Odg. projekt

Projektoval

D. Janković, dipl.maš.inž.

D. Janković, dipl.maš.inž.

330 J960 11

330 J960 11

ELIXIR ZORKA - MINERALNA ĐUBRIVA DOO ŠABAC

Hajduk Veljkova 1, Šabac

OSNOVA PRIZEMLJA SA PRIKAZOM ORGANIZACIJE PROSTORA

GP

1

1:2000

GP - GLAVNI PROJEKAT ZAŠTITE OD POŽARA

GP - GLAVNI PROJEKAT ZAŠTITE OD POŽARA

Oznaka - Vrsta tehničke dokumentacije

Naziv dela projekta:

GP - GLAVNI PROJEKAT ZAŠTITE OD POŽARA

Objekat: HALA ČELIJA KP 6915/70, KO ŠABAC

Broj dela projekta: 27.1/2020-PZI-GP

Rev. 0


List 1/1

Projekat: Prenamena objekta za proizvodnju elektrolitnog cinka - hala čelija u objektu za skladište neopasnog i opasnog otpada i meh. tretman neopasnog otpada sa izvođenjem radova adaptacije objekta i ugradnje instalacija

Broj dokumenta: 27.1/2020-GP-00-020

This document and all technical details contained are exclusive property of the PPIB and must not be used nor published without the owner's written permission. Design was performed by CAD software and hand modifications are not allowed.

Ovaj dokument i svi tehnički detalji koje on sadrži su ekskluzivno vlasništvo PPIB i ne mogu se koristiti ili objavljivati bez njegove pismene saglasnosti. Projektovanje je vršeno na CAD programima, te je zabranjena ručna modifikacija.

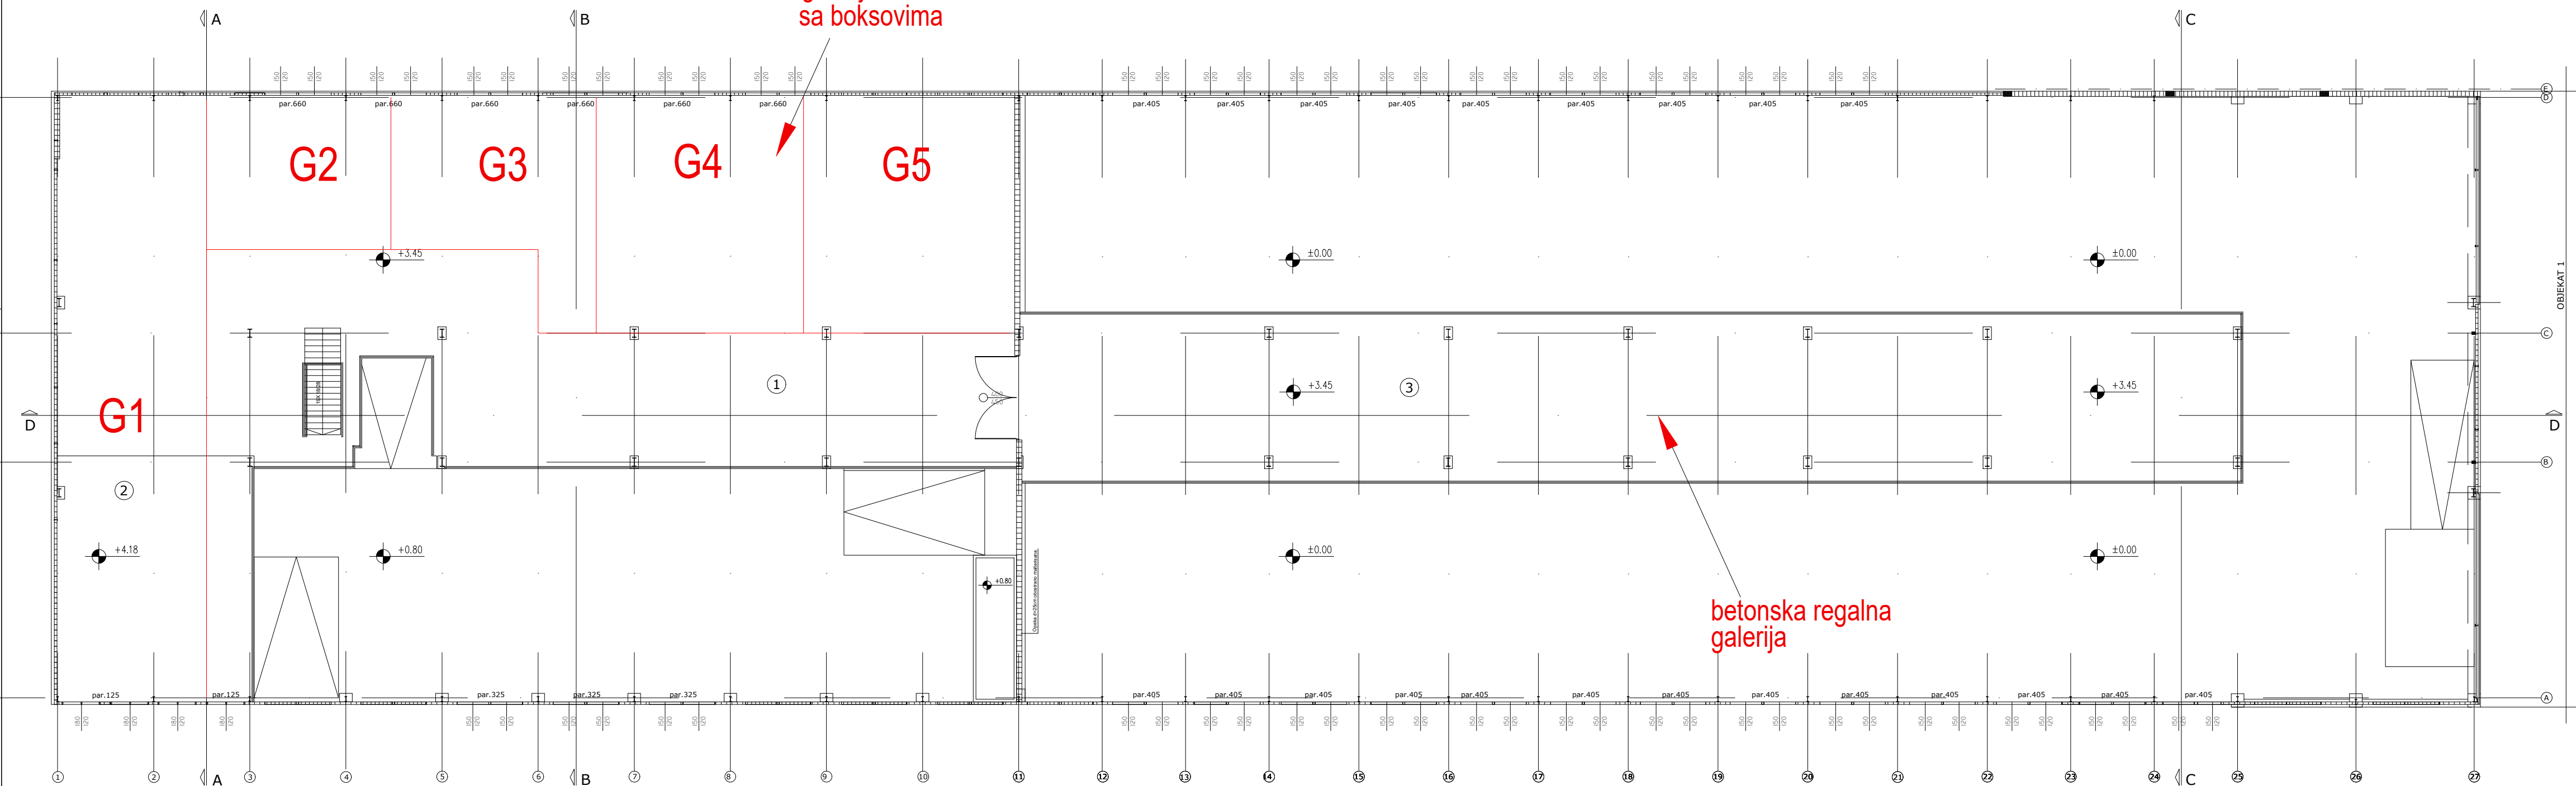

G1	02, 15	Otpadi iz poljoprivrede, hortikulture, akvakulture, šumarstva, lova i ribolova, pripreme i prerade hrane; Otpad od ambalaže, apsorbenti, krpe za brisanje, filterski materijali i zaštitne tkanine, ako nije drugačije specificirano
G2	03, 15	Otpadi iz poljoprivrede, hortikulture, akvakulture, šumarstva, lova i ribolova, pripreme i prerade hrane; Otpad od ambalaže, apsorbenti, krpe za brisanje, filterski materijali i zaštitne tkanine, ako nije drugačije specificirano
G3	15	Otpad od ambalaže, apsorbenti, krpe za brisanje, filterski materijali i zaštitne tkanine, ako nije drugačije specificirano
G4	15	Otpad od ambalaže, apsorbenti, krpe za brisanje, filterski materijali i zaštitne tkanine, ako nije drugačije specificirano
G5	15	Otpad od ambalaže, apsorbenti, krpe za brisanje, filterski materijali i zaštitne tkanine, ako nije drugačije specificirano

PROCES PROJEKT INŽENJERING d.o.o.

BEOGRAD

Prote Mateje 70a.

fax/tel. 011/3066-077, 3066-055, office@ppibgd.com

Ime i stručni naziv

Br. licence

Potpis

Broj ugovora/Naziv investitora/Mesto:

Odg. projekt.

D. Janković, dipl.maš.inž.

330 J960 11

ELIXIR ZORKA -

Projektovao

D. Janković, dipl.maš.inž.

330 J960 11

MINERALNA ĐUBRIVA DOO ŠABAC

Naziv dokumenta:

OSNOVA GALERIJE

SA PRIKAZOM

ORGANIZACIJE PROSTORA

Oznaka:

GP

Sveska:

1

Oznaka - Vrsta tehničke dokumentacije:

PZI - Projekat za izvođenje

Datum:

01/2021

Razmera:

1:2000

Naziv dela projekta:

GP - GLAVNI PROJEKAT ZAŠTITE OD POŽARA

Objekat:

HALA ČELIJA

KP 6915/70, KO ŠABAC

Broj dela projekta:

27.1/2020-PZI-GP

Rev.

0

List

1/1


Projektat:

Prenamena objekta za proizvodnju elektrolitnog cinka - hala čelija u objekat za skladište neopasnog i opasnog otpada i meh. tretman neopasnog otpada sa izvođenjem radova adaptacije objekta i ugradnje instalacija

Broj dokumenta:

27.1/2020-GP-00-021

Ovaj dokument, svi tehnički detalji koje on sadrži, su ekskluzivno svojstvo i intelektualna svojina izdavača. Nije dozvoljeno kopirati, reprodukovati, distribuirati, objaviti bez njegovog pisanog odobrenja. Projektovanje je vršeno na CAD programima, te je zabranjena ulna modifikacija.

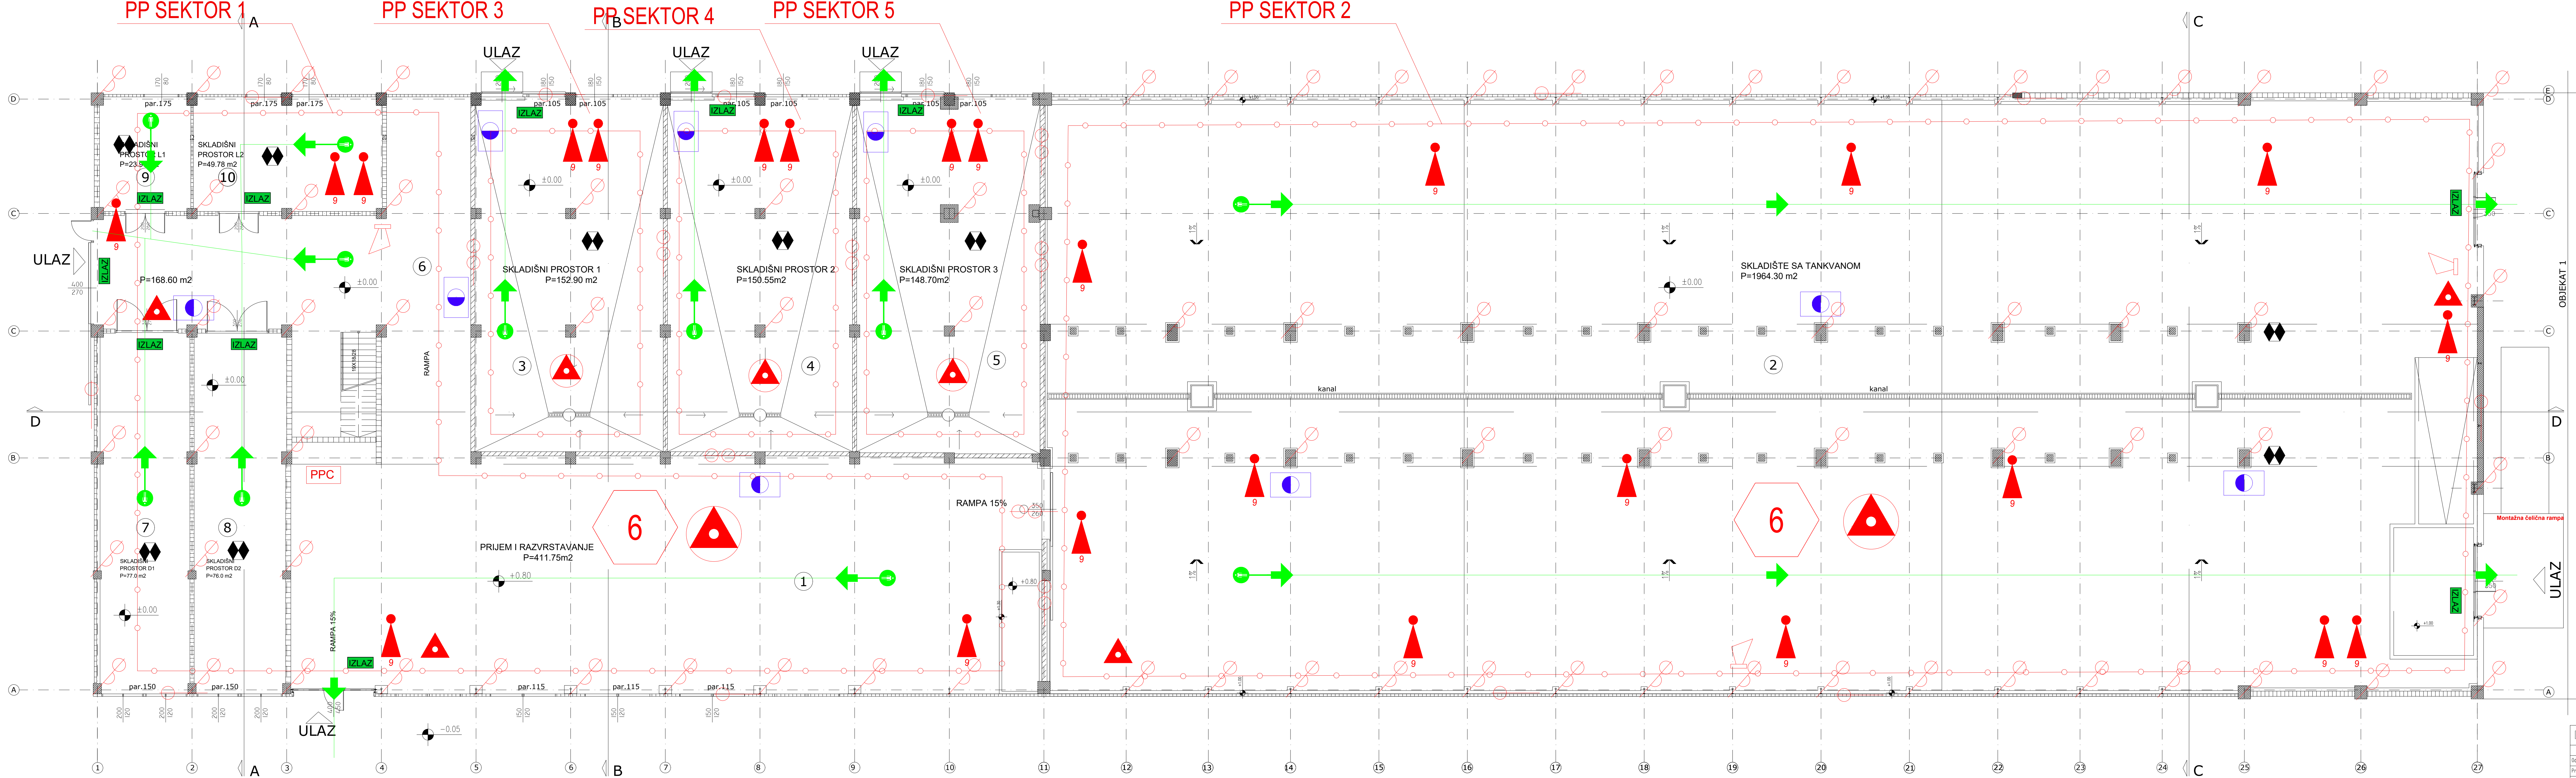

OSNOVA PRIZEMLJA


OSNOVA PRIZEMLJA			
BR.	PROJEKCIJA	P (m2)	POS.
2	SKLADIŠTE SA TANKVANOM	1964.30	POS.
4	SKLADIŠNI PROSTOR 2	150.55	POS.
5	SKLADIŠNI PROSTOR 3	148.70	POS.
6	PRUJEM I RAZVRSTAVANJE	411.75	POS.
7	SKLADIŠTE - PROSTOR D1	77.00	POS.
8	SKLADIŠTE - PROSTOR D2	76.00	POS.
9	SKLADIŠTE - PROSTOR L1	23.90	POS.
10	SKLADIŠTE - PROSTOR L2	49.78	POS.
UKUPNA NETO PLOŠTINA OBJEKTA		3333.95	
UKUPNA BRUTO PLOŠTINA OBJEKTA		3336.00	

LEGENDA

- SMER EVAKUACIJE
- UNUTRAŠNJI HIDRANT
- RUČNI APARAT ZA GAŠENJE SUVIM PRAHOM
- ALARM SIRENE
- VATROOTPORNOST ZIDA OD 60 min
- VATROOTPORNOST ZIDA OD 120 min
- RUČNA DOJAVA POŽARA
- AUTOMATSKA DOJAVA POŽARA
- GRANICE POŽARNOG SEKTORA
- BROJ OSOBA U PROTIVPOŽARNOM SEKTORU
- PROTIVPANIČNO OSVETLJENJE
- PIKTOGRAM SA NATPISOM IZLAZ
- CENTRALNA JEDINICA DOJAVE POŽARA

NAPOMENA:
- ČELIČNI STUBOVI SU ZAŠTIĆENI PREMAZOM VATROOTPORNOSTI 90 MIN
- ČELIČNE GREDE SU ZAŠTIĆENE PREMAZOM VATROOTPORNOSTI 60 MIN
- ČELIČNE GREDE KROVNE KONSTRUKCIJE SU ZAŠTIĆENE PREMAZOM VATROOTPORNOSTI 30 MIN

PROCES PROJEKT INŽENJERING d.o.o.				BEOGRAD, Prote Mateje 70a, www.ppbgd.com Fax/tel 011 3068 077, 3066 055, office@ppbgd.com			
Ime i stručni naziv	Br. licence	Polis	Broj ugovora/Naziv investitora/Mesto				
D. Janković, dipl. inž. arh.	330 J860 11		ELIXIR ZORKA - MINERALNA DUBRIVA DOO ŠABAC				
D. Janković, dipl. inž. arh.	330 J860 11		OSNOVA PRIZEMLJA SA PRIKAZOM MERA ZOP-a				
Hajduk Veljkova 1, Šabac							
Oznaka	Sveska	Oznaka - Vrsta tehničke dokumentacije	Objekat: HALA ČELIJA				
GP	1	PZI - Projekat za izvođenje	KP 09/1070, KO ŠABAC				
Datum	Razmera	Naziv dela projekta		Broj dela projekta		Rev.	List
01/2021	1:1000	GP - GLAVNI PROJEKAT ZAŠTITE OD POŽARA		27.1/2020-PZI-GP		0	1/1

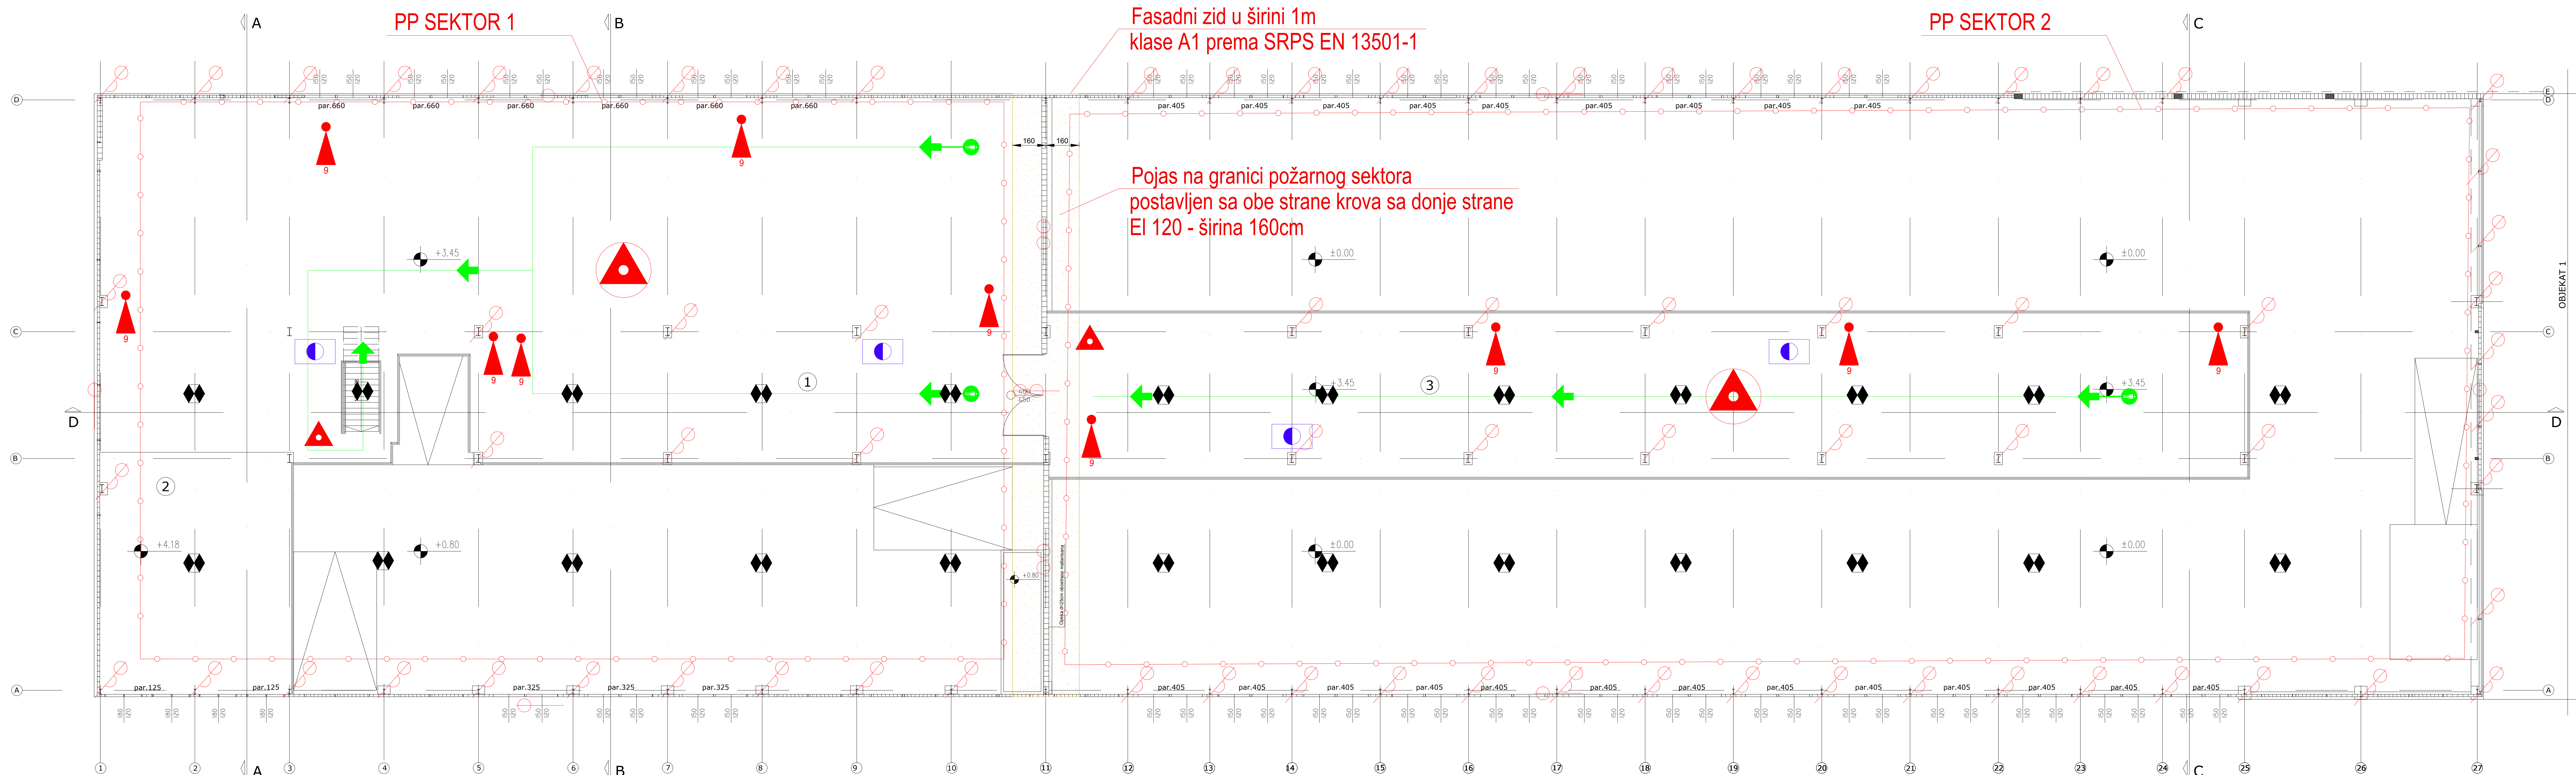

OSNOVA GALERIJE

GODIŠNA GALERIJE			
BR.	PROJEKCIJA	F (m2)	POD
UKUPNA NETO PLOŠTINA		1279.97	

LEGENDA

-  - SMER EVAKUACIJE
-  - UNUTRAŠNJI HIDRANT
-  - RUČNI APARAT ZA GAŠENJE SUVIM PRAHOM
-  - ALARM SIRENE
-  - VATROOTPORNOST ZIDA OD 60 min
-  - VATROOTPORNOST ZIDA OD 120 min
-  - RUČNA DOJAVA POŽARA
-  - AUTOMATSKA DOJAVA POŽARA
-  - GRANICE POŽARNOG SEKTORA
-  - BROJ OSOBA U PROTIVPOŽARNOM SEKTORU

NAPOMENA: