


OSNOVA PRIZEMLJA

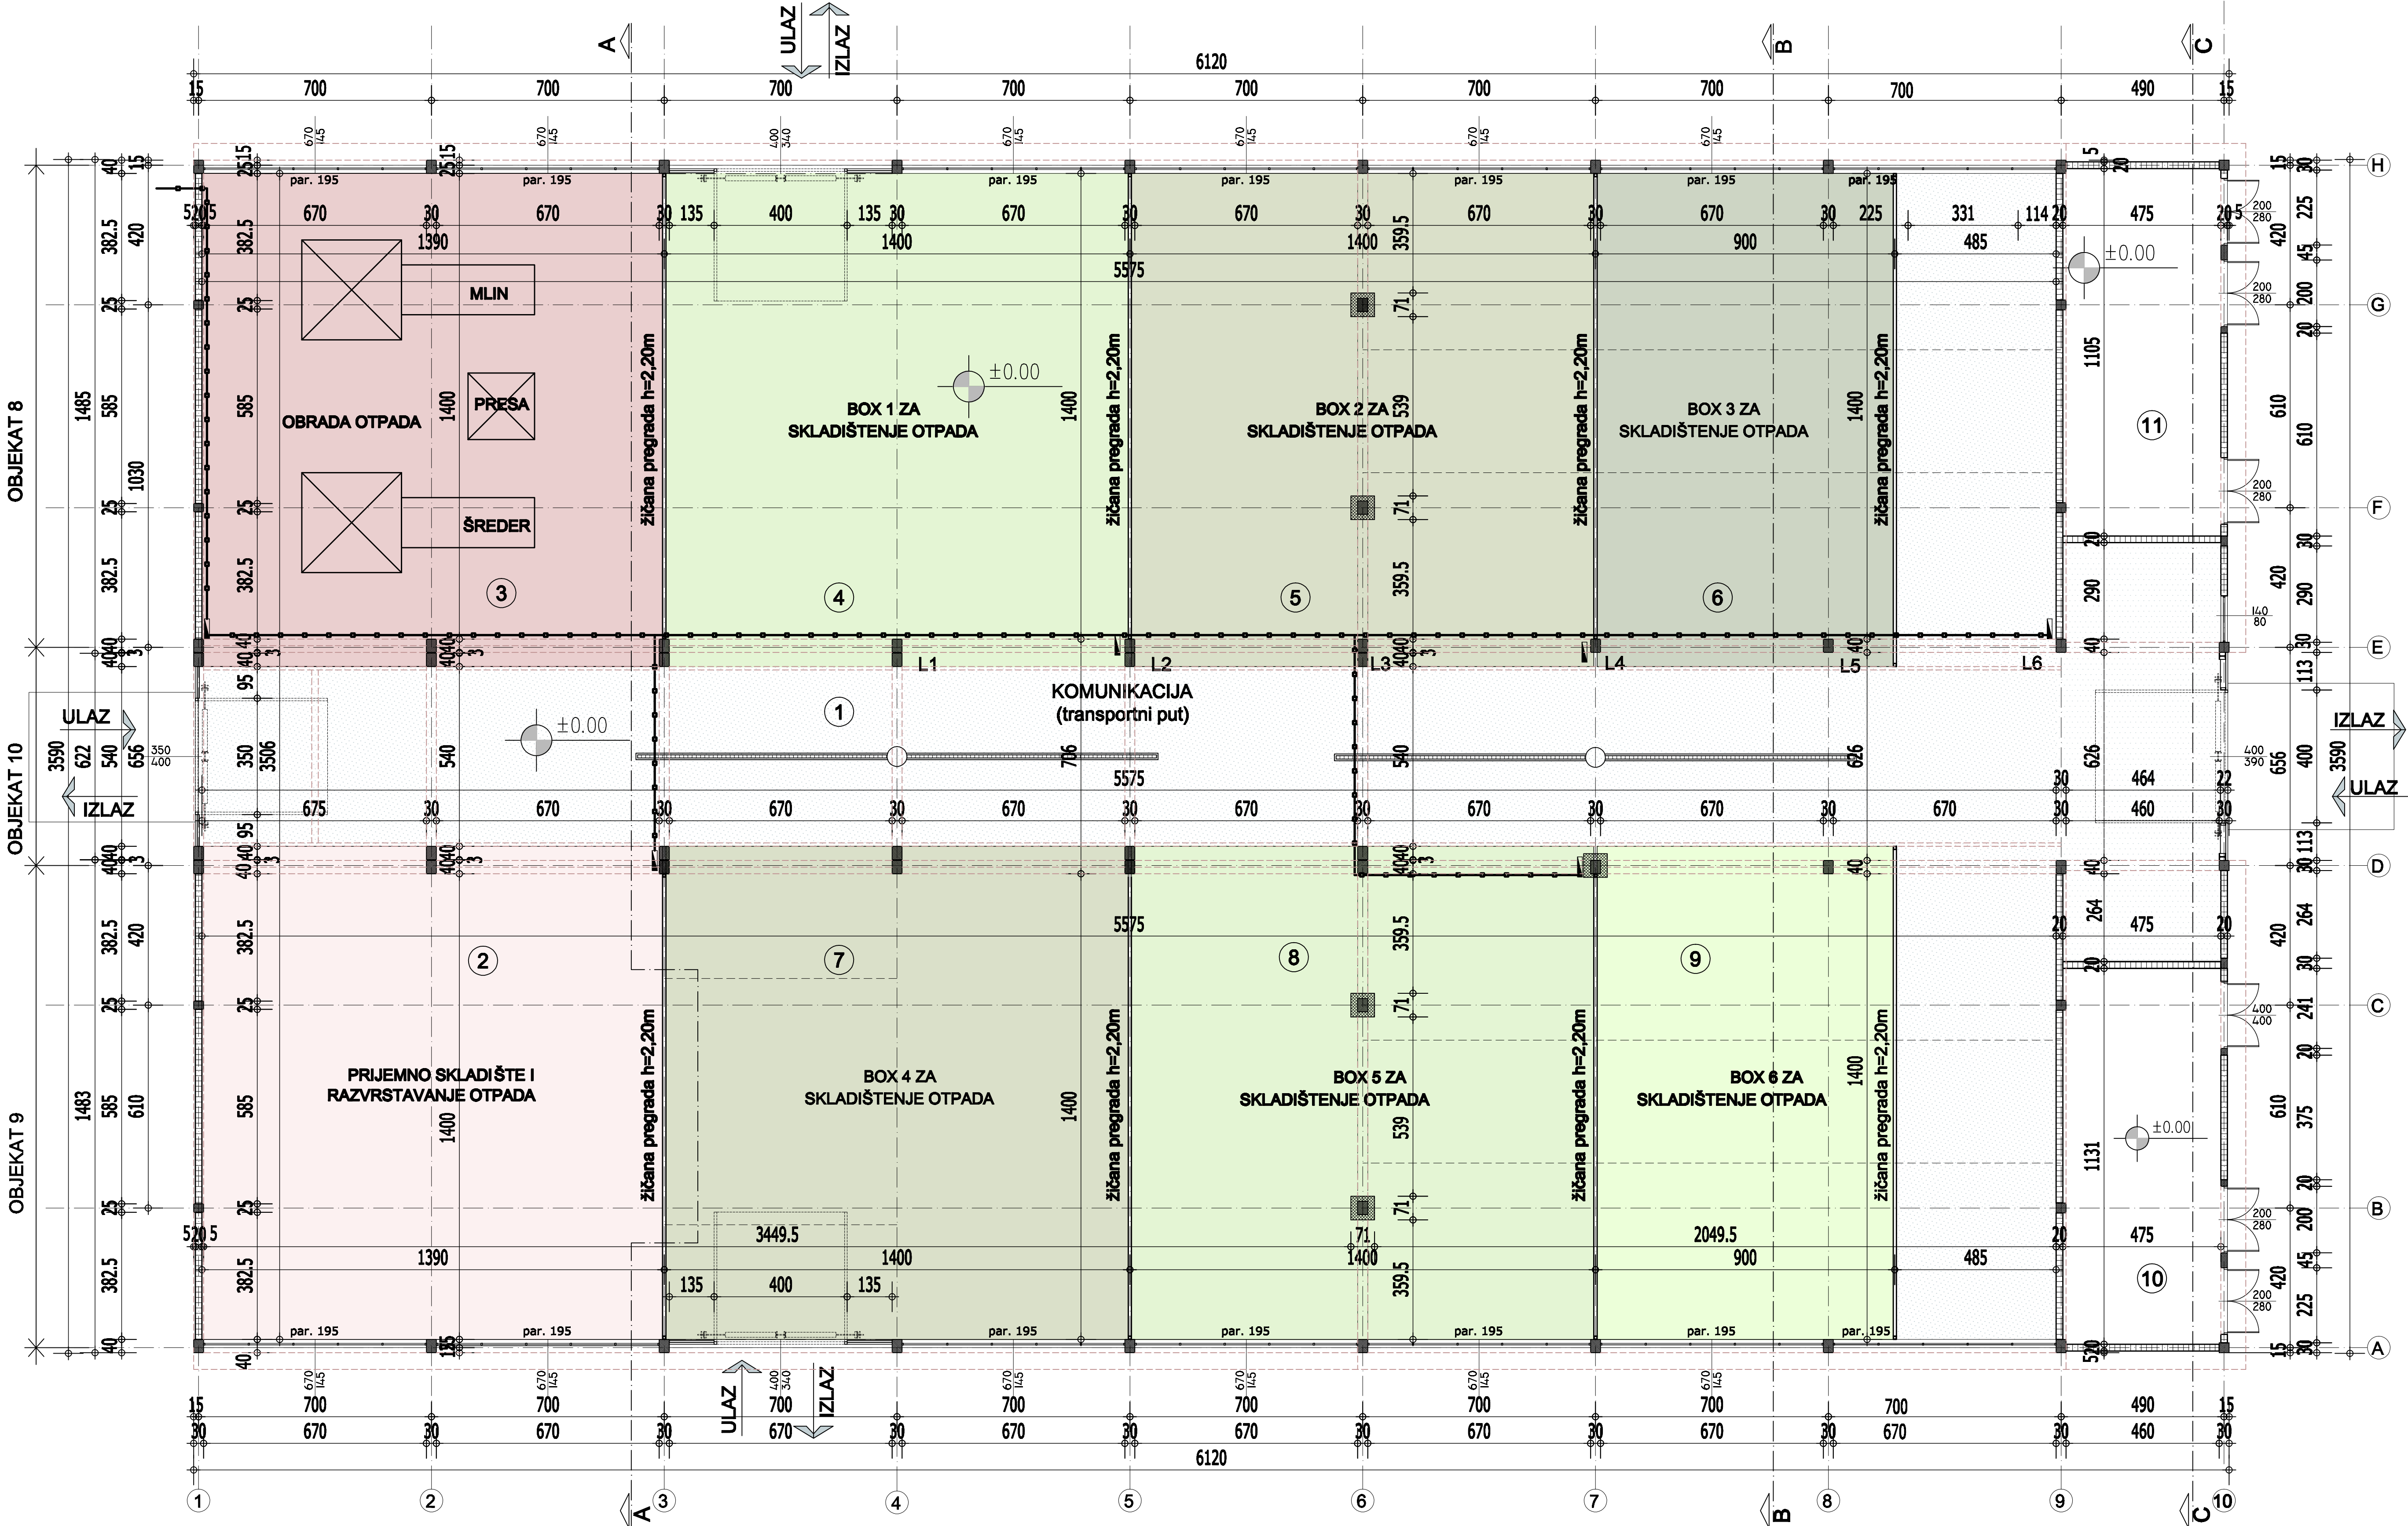

OSNOVA PRIZEMLJA			
BR.	PROSTORIJA	P (m ²)	POD
1	KOMUNIKACIJA	504.46	beton
2	PRIJEMNO SKLADIŠTE I RAZVRSTAVANJE OTPADA	205.00	beton
3	OBRADA OTPADA	205.60	beton
4	BOKS 1 ZA SKLADIŠTENJE OTPADA	205.60	beton
5	BOKS 2 ZA SKLADIŠTENJE OTPADA	205.00	beton
6	BOKS 3 ZA SKLADIŠTENJE OTPADA	131.60	beton
7	BOKS 4 ZA SKLADIŠTENJE OTPADA	205.60	beton
8	BOKS 5 ZA SKLADIŠTENJE OTPADA	205.60	beton
9	BOKS 6 ZA SKLADIŠTENJE OTPADA	131.60	beton
10	OSTAVA	53.64	beton
11	TRAFI STANICA	52.41	beton
UKUPNA NETO POVRŠINA OBJEKTA 8, 9 I 10		2106.11	
UKUPNA BRUTO POVRŠINA OBJEKTA 8, 9 I 10		2199.00	

LEGENDA MATERIJALA

- ARMIRANI BETON
- OPEKA



AMG strukture d.o.o.
Preduzeće za projektovanje, inženjering i nadzor
Ul. Marka Tajčevića br. 12a, Beograd
mob. 060/ 89 99 901 tel/fax. 011/ 2486 357
e-mail: amg.strukture@gmail.com

INVESTITOR:
"ELIŠIR ZORKA - MINERALNA
ĐUBRIVA" DOO ŠABAC,
Hajduk Veljkova 1, Šabac

OBJEKT:
Prilagodba objekta za proizvodnju cirk. preme u
objektu za skladištenje neopasnog i opasnog
otpada i mehanizirani sistem napunjavanja otpada na
izvođenjem radova adaptacije objekta i ugradnje
instalacije. Hajduk Veljkova br.1, Šabac
br.kat.paviljona 001070, K.O. Šabac

PROJEKT:
1- PROJEKT ARHITEKTURE

NAZIV CRTEŽA:
OSNOVA PRIZEMLJA -
novoprojektovano stanje

VRSTA TEH. DOK:
PZI - Projekat za izvođenje

ODGOVORNI PROJEKTANT:
Smiljka Stojiljković dipl.ing.arh.
licenca br. 300 5811 03

SARADNIK:
Smiljana Ćirić arh.teh.

Razmera Br.Teh.Dok. Datum ar.oznaka
1:100 8/21 II 2021. 11