
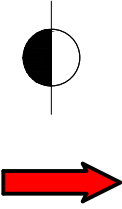


This document and all technical details contained are exclusive property of the **PPB** and must not be used nor published without the owner's written permission. Design was performed by CAD software and hand modifications are not allowed.

Ovaj dokument, i svi tehnički detalji koje on sadrži, su ekskluzivno vlasništvo **PPB** i ne mogu se koristiti ili objavljivati bez njegove pismene saglasnosti. Projektovanje je vršeno na CAD programima, te je zabranjena ručna modifikacija.

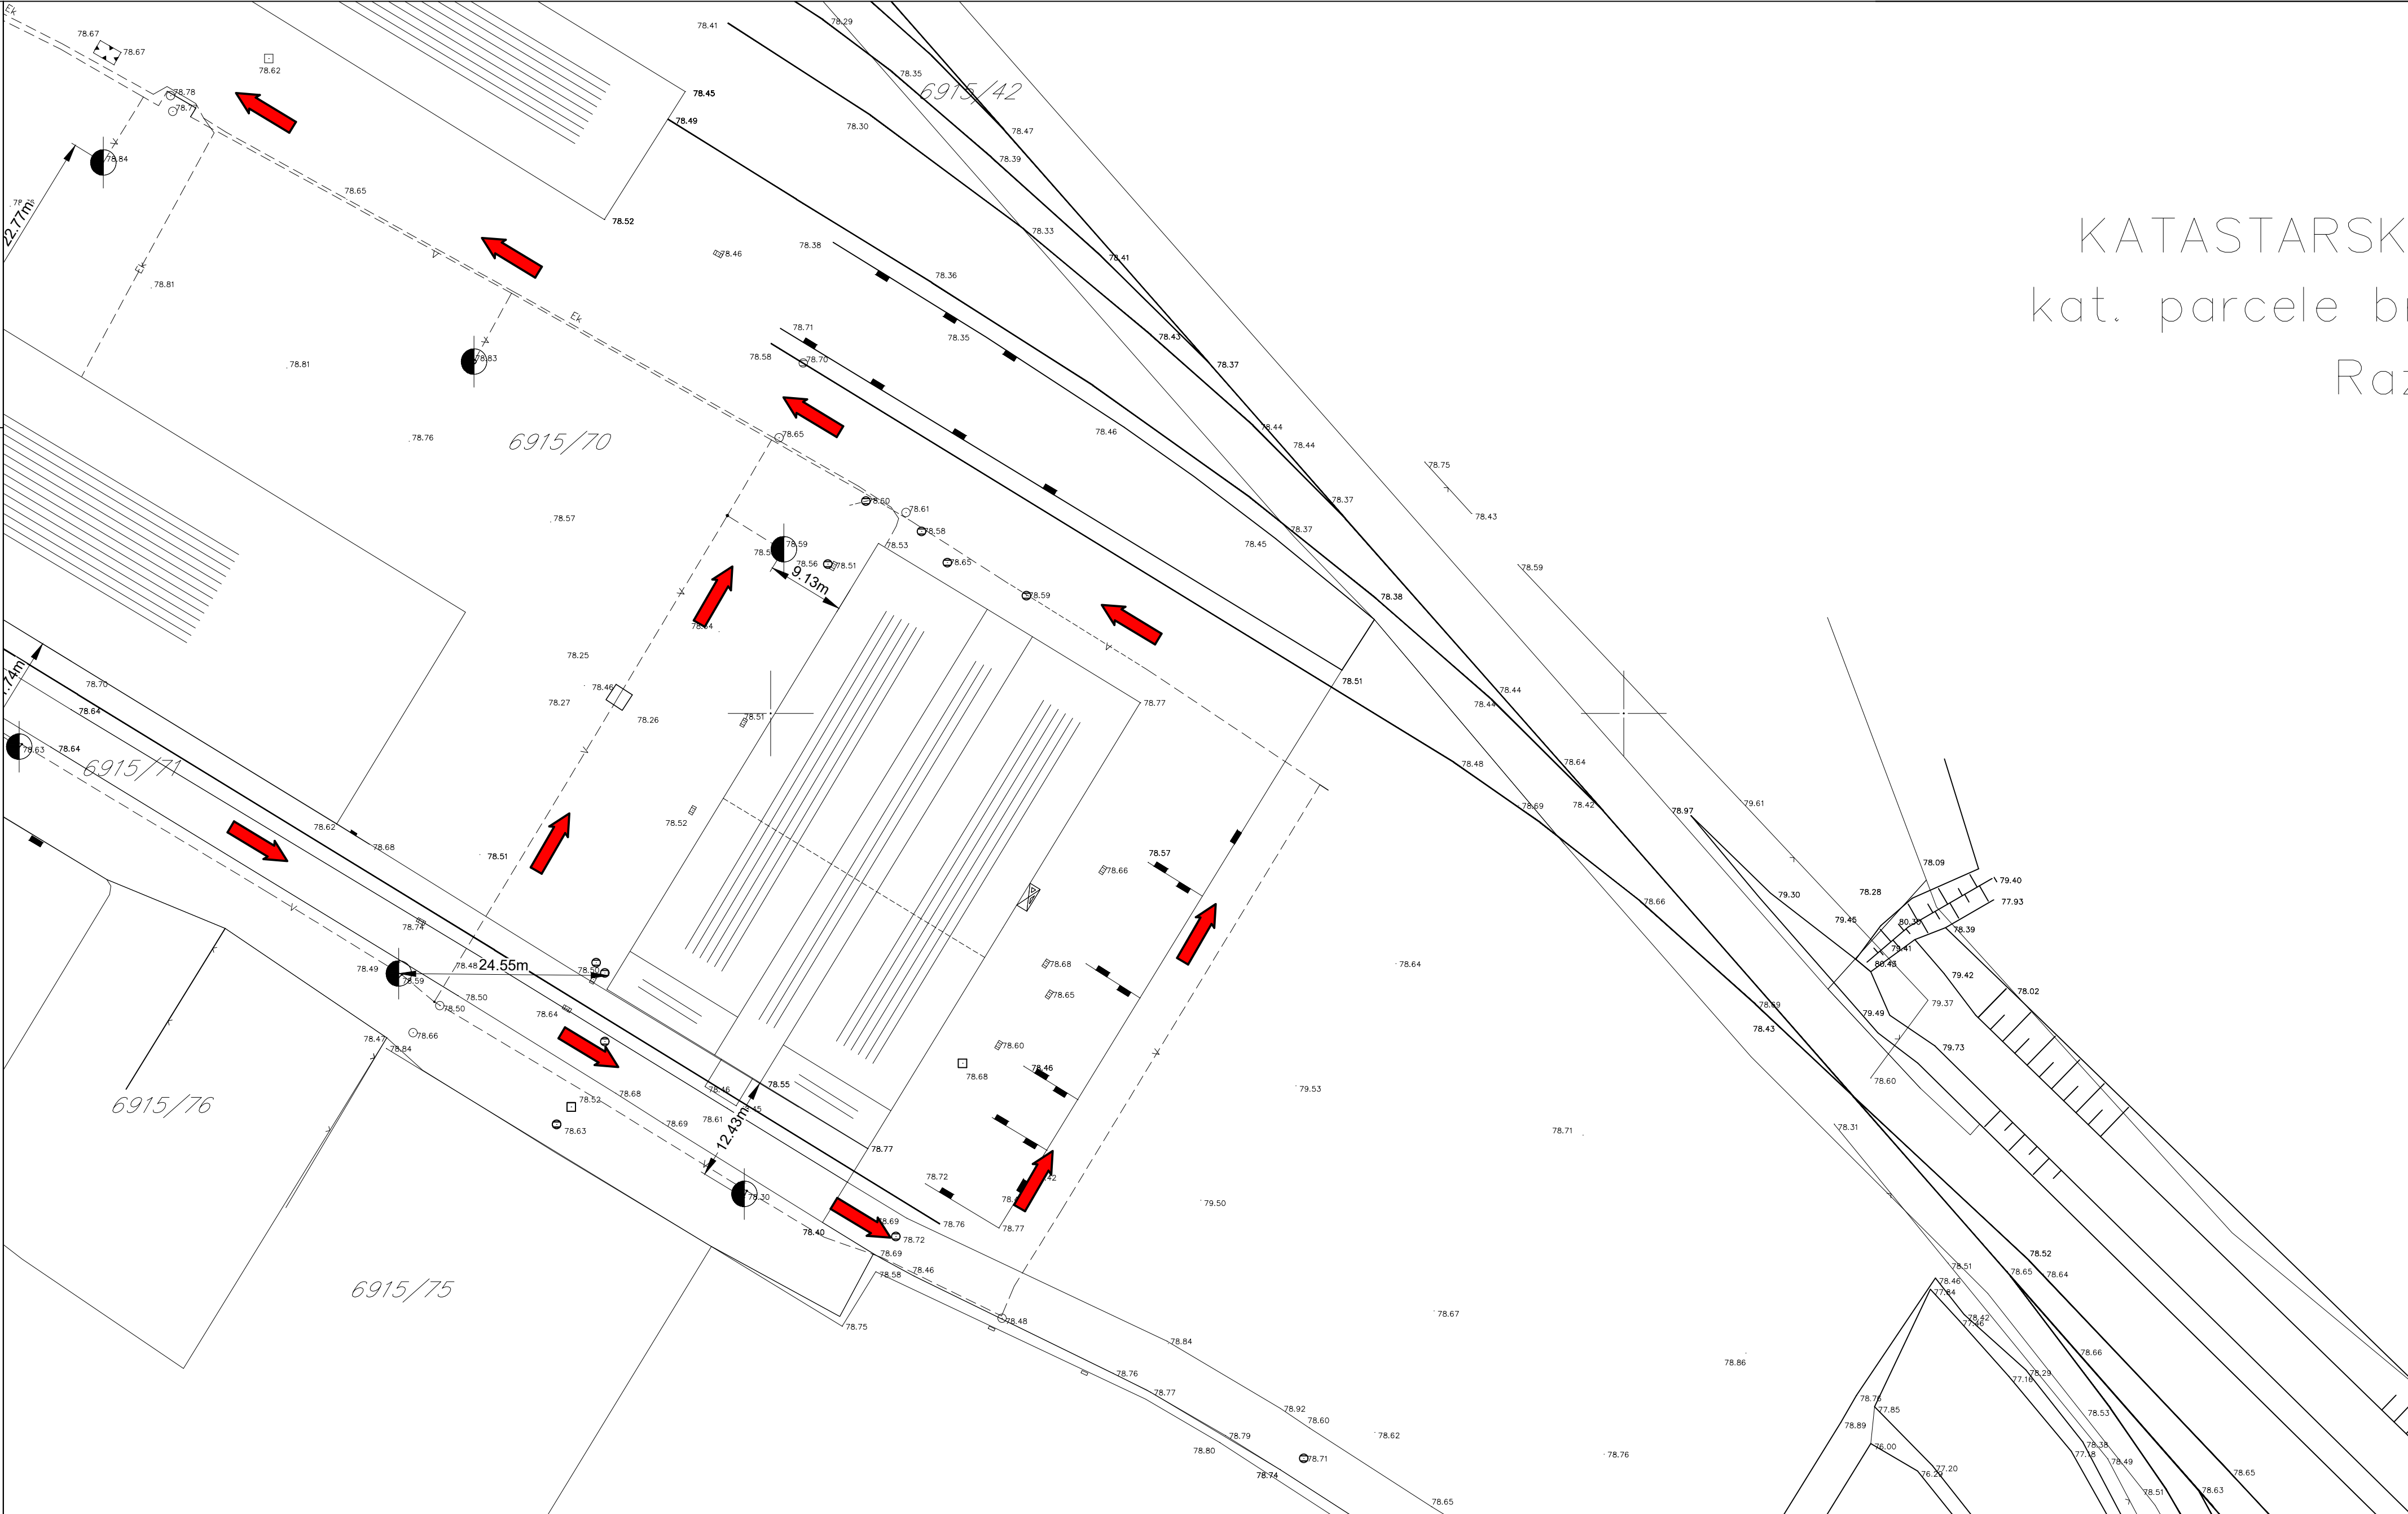


SPOLJAŠNJI HIDRANT

JEDNOSMERNO KRETANJE VATROGASNOG VOZILA

PROCES PROJEKT INŽENJERING d.o.o. BEOGRAD Prote Mateje 70a, www.ppibgd.com fax/tei. 011/3066-077, 3066-055, office@ppibgd.com			
	Ime i stručni naziv	Br. licence	Potpis
Odg. projekt.	D. Janković, dipl.maš.inž.	330 J960 11	
Projektovao	D. Janković, dipl.maš.inž.	330 J960 11	
Broj ugovora/Naziv investitora/Mesto:			
ELIXIR ZORKA -			
MINERALNA ĐUBRIVA DOO ŠABAC			
Hajduk Veljkova 1, Šabac			
Naziv dokumenta:			
SITUACIONI PLAN			
SA PRIKAZOM MERA ZOP-a			
	Oznaka:	Sveska:	Oznaka - Vrsta tehničke dokumentacije:
	GP	1	PZI - Projekat za izvođenje
	Datum:	Razmera:	Naziv dela projekta:
GP - GLAVNI PROJEKAT ZAŠTITE OD POŽARA			
Objekat: CINK PRAH			
KP 6915/70, KO ŠABAC			
Broj dela projekta:			
27.2/2020-GP			
Rev.			
0			
List			
1/1			
Projekat: Prenamena objekta za proizvodnju cink praha u objekat za skladištenje neopasnog i opasnog otpada i meh. tretman neopasnog otpada sa izvođenjem radova adaptacije objekta i ugradnje instalacije			
Broj dokumenta:			
27.2/2020-GP-00-002			

This document and all technical details contained are exclusive property of the author and must not be used or reproduced in any way without the owner's written permission. Design was performed by CAD software and hand modifications are not allowed.

Ovaj dokument i svi tehnički detalji koji su sadržani su isključivo vlasništvo autora i ne smiju se kopirati, reprodukovati ili objavljivati bez njegove pismane saglasnosti. Projektovanje je vršeno na CAD programima, te je zabranjena ručna modifikacija.

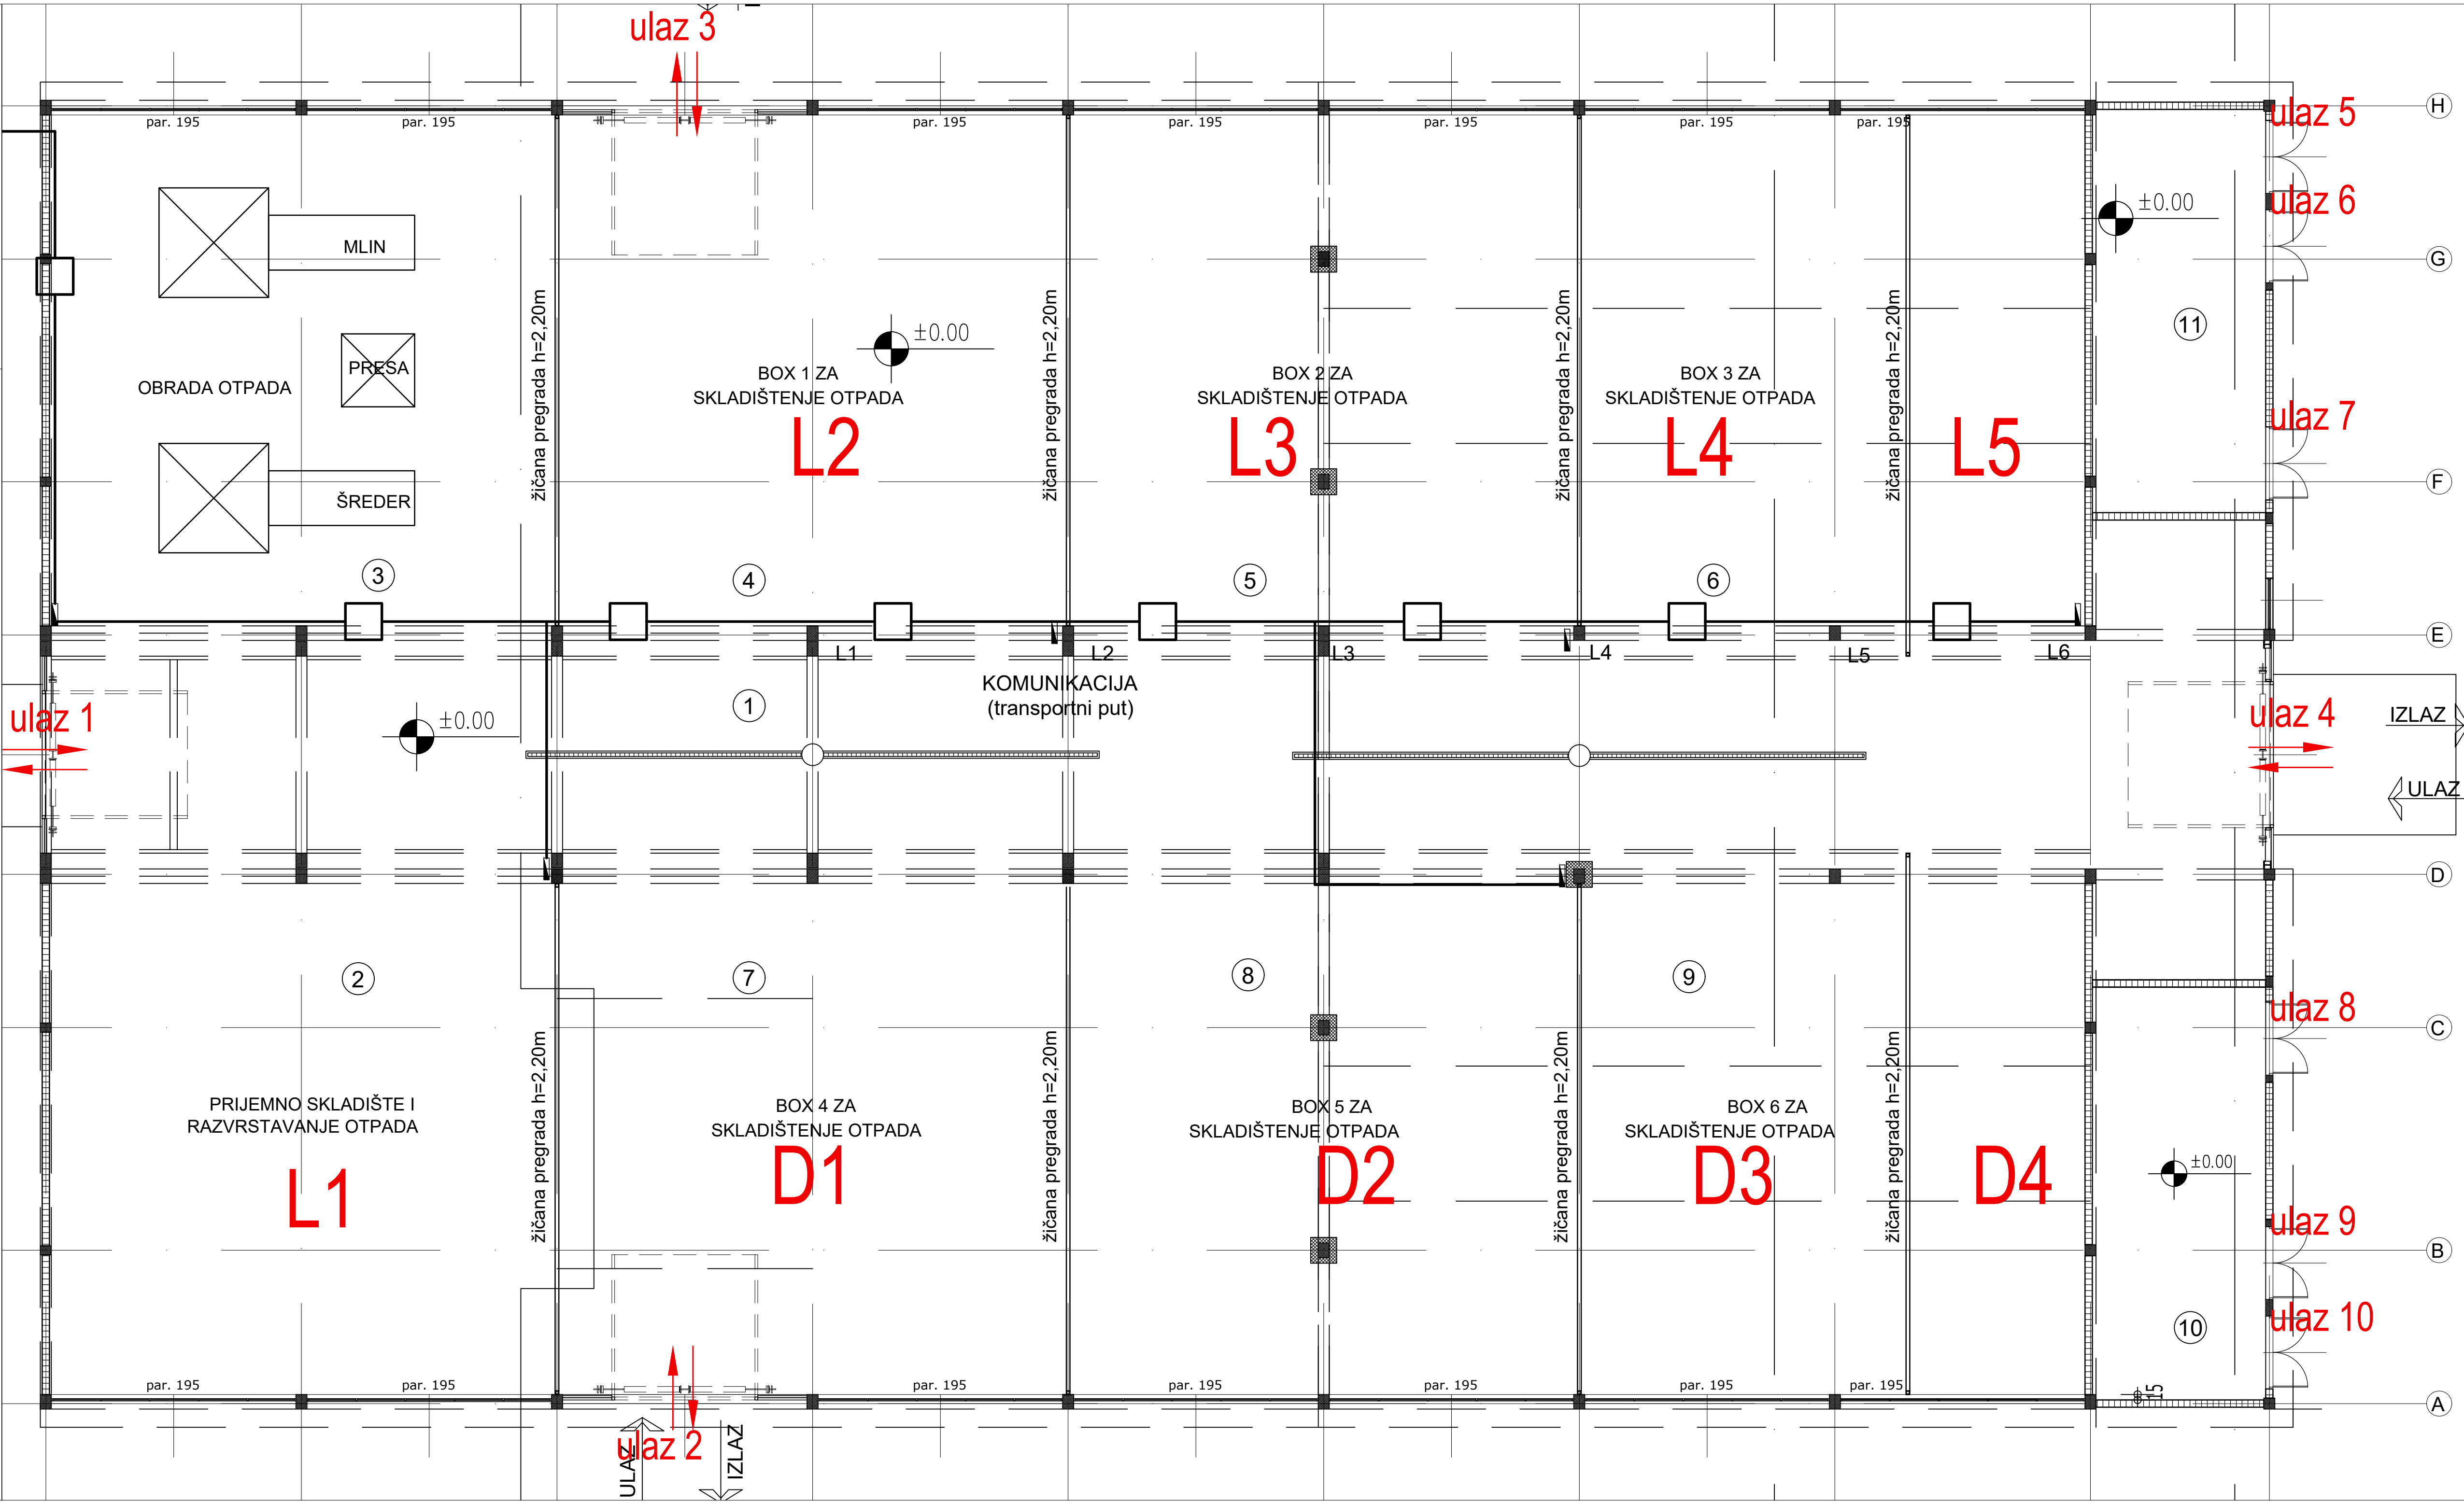

D4	15	Otpadi iz poljoprivrede, hortikulture, akvakulture, šumarstva, lova i ribolova, pripreme i prerade hrane
D3	20	Komunalni otpadi (kućni otpad i slični komercijalni i industrijski otpadi), uključujući odvojeno sakupljene frakcije
	19	Otpadi iz postrojenja za obradu otpada, pogona za tretman otpadnih voda van mesta nastajanja i pripremu vode za ljudsku potrošnju i korišćenje u industriji
	14	Otpadni organski rastvarači, sredstva za hlađenje i potisni gasovi (osim 07 i 08)
	10	Otpadi iz termičkih procesa
D2	09	Otpadi od hemijskog tretmana površine i zaštite metala i drugih materijala; hidrometalurgija obojenih metala
D1	13	Otpadi od ulja i ostataka tečnih goriva (osim jestivih ulja i onih u poglavljima 05, 12 i 19)
L5	7	Otpadi od organske hemijske prerade
L4	15	Otpad od ambalaže, apsorbenti, krpe za brisanje, filterski materijali i zaštitne tkanine, ako nije drugačije specificirano
L3	16	Otpadi koji nisu drugačije specificirani u katalogu
	12	Otpadi od oblikovanja i fizičke i mehaničke površinske obrade metala i plastike
L2	17	Građevinski otpad i otpad od rušenja (uključujući i iskopanu zemlju sa kontaminiranih lokacija)
	06	Otpadi od neorganske hemijske prerade
	05	Otpadi od rafinisanja nafte, prečišćavanja prirodnog gasa i pirolitičkog tretmana uglja
	04	Otpad od proizvodnje, formulacije, snabdevanja i upotrebe premaza (boje, lakovi i staklene glazure), lepkovi, zapfivači i štamparske boje
	03	Otpadi iz poljoprivrede, hortikulture, akvakulture, šumarstva, lova i ribolova, pripreme i prerade hrane
L1	02	Otpadi iz poljoprivrede, hortikulture, akvakulture, šumarstva, lova i ribolova, pripreme i prerade hrane
	11	Otpadi od hemijskog tretmana površine i zaštite metala i drugih materijala; hidrometalurgija obojenih metala
	08	Otpadi od proizvodnje, formulacije, snabdevanja i upotrebe premaza (boje, lakovi i staklene glazure), lepkovi, zapfivači i štamparske boje
oznaka boksa	oznaka grupe otpada	opis

PROCES PROJEKT INŽENJERING d.o.o.

BEograd, Prote Mateje 70a, fax/tel. 011/3066-077, 3066-055, office@ppibgd.com

Ime i stručni naziv: D. Janković, dipl. inž. 330.9960.11

Br. licence: 330.9960.11

Potpis: [Signature]

Broj ugovora/Naziv investitora/Mesto: ELIXIR ZORKA - MINERALNA ĐUBRIVA DOO ŠABAC Hajduk Veljkova 1, Šabac

Naziv dokumenta: OSNOVA PRIZEMLJA SA PRIKAZOM ORGANIZACIJE PROSTORA

Oznaka: GP

Sveska: 1

Oznaka - Vrsta tehničke dokumentacije: PZI - Projekat za izvođenje

Datum: 01/2021

Razmera: 1:100

Naziv dela projekta: GP GLAVNI PROJEKAT ZAŠTITE OD POŽARA

Objekat: CINK PRAH KP 6915/70, KO ŠABAC

Broj dela projekta: 27.1/2020-GP

Rev. 0


List 1/1

Projekat: Prenaša objekta za proizvodnju elektrolitnog cinka - hala čelja u objektu za skladište neopasnog otpada i meh. tretman neopasnog otpada sa izvođenjem radova adaptacije objekta i ugradnje instalacije

Broj dokumenta: 27.2/2020-GP-00-010

Ovaj dokument i svi tehnički detalji koji su na njemu sadržani, su ekskluzivno vlasništvo PPIBGRD d.o.o. i ne mogu biti kopirani, reproducirani ili objavivati bez njegove pismane saglasnosti. Projektovanje je vršeno na CAD programu, te je zabranjena ručna modifikacija. Design was performed by CAD software and hand modifications are not allowed.

Ovaj dokument i svi tehnički detalji koji su na njemu sadržani, su ekskluzivno vlasništvo PPIBGRD d.o.o. i ne mogu biti kopirani, reproducirani ili objavivati bez njegove pismane saglasnosti. Projektovanje je vršeno na CAD programu, te je zabranjena ručna modifikacija.

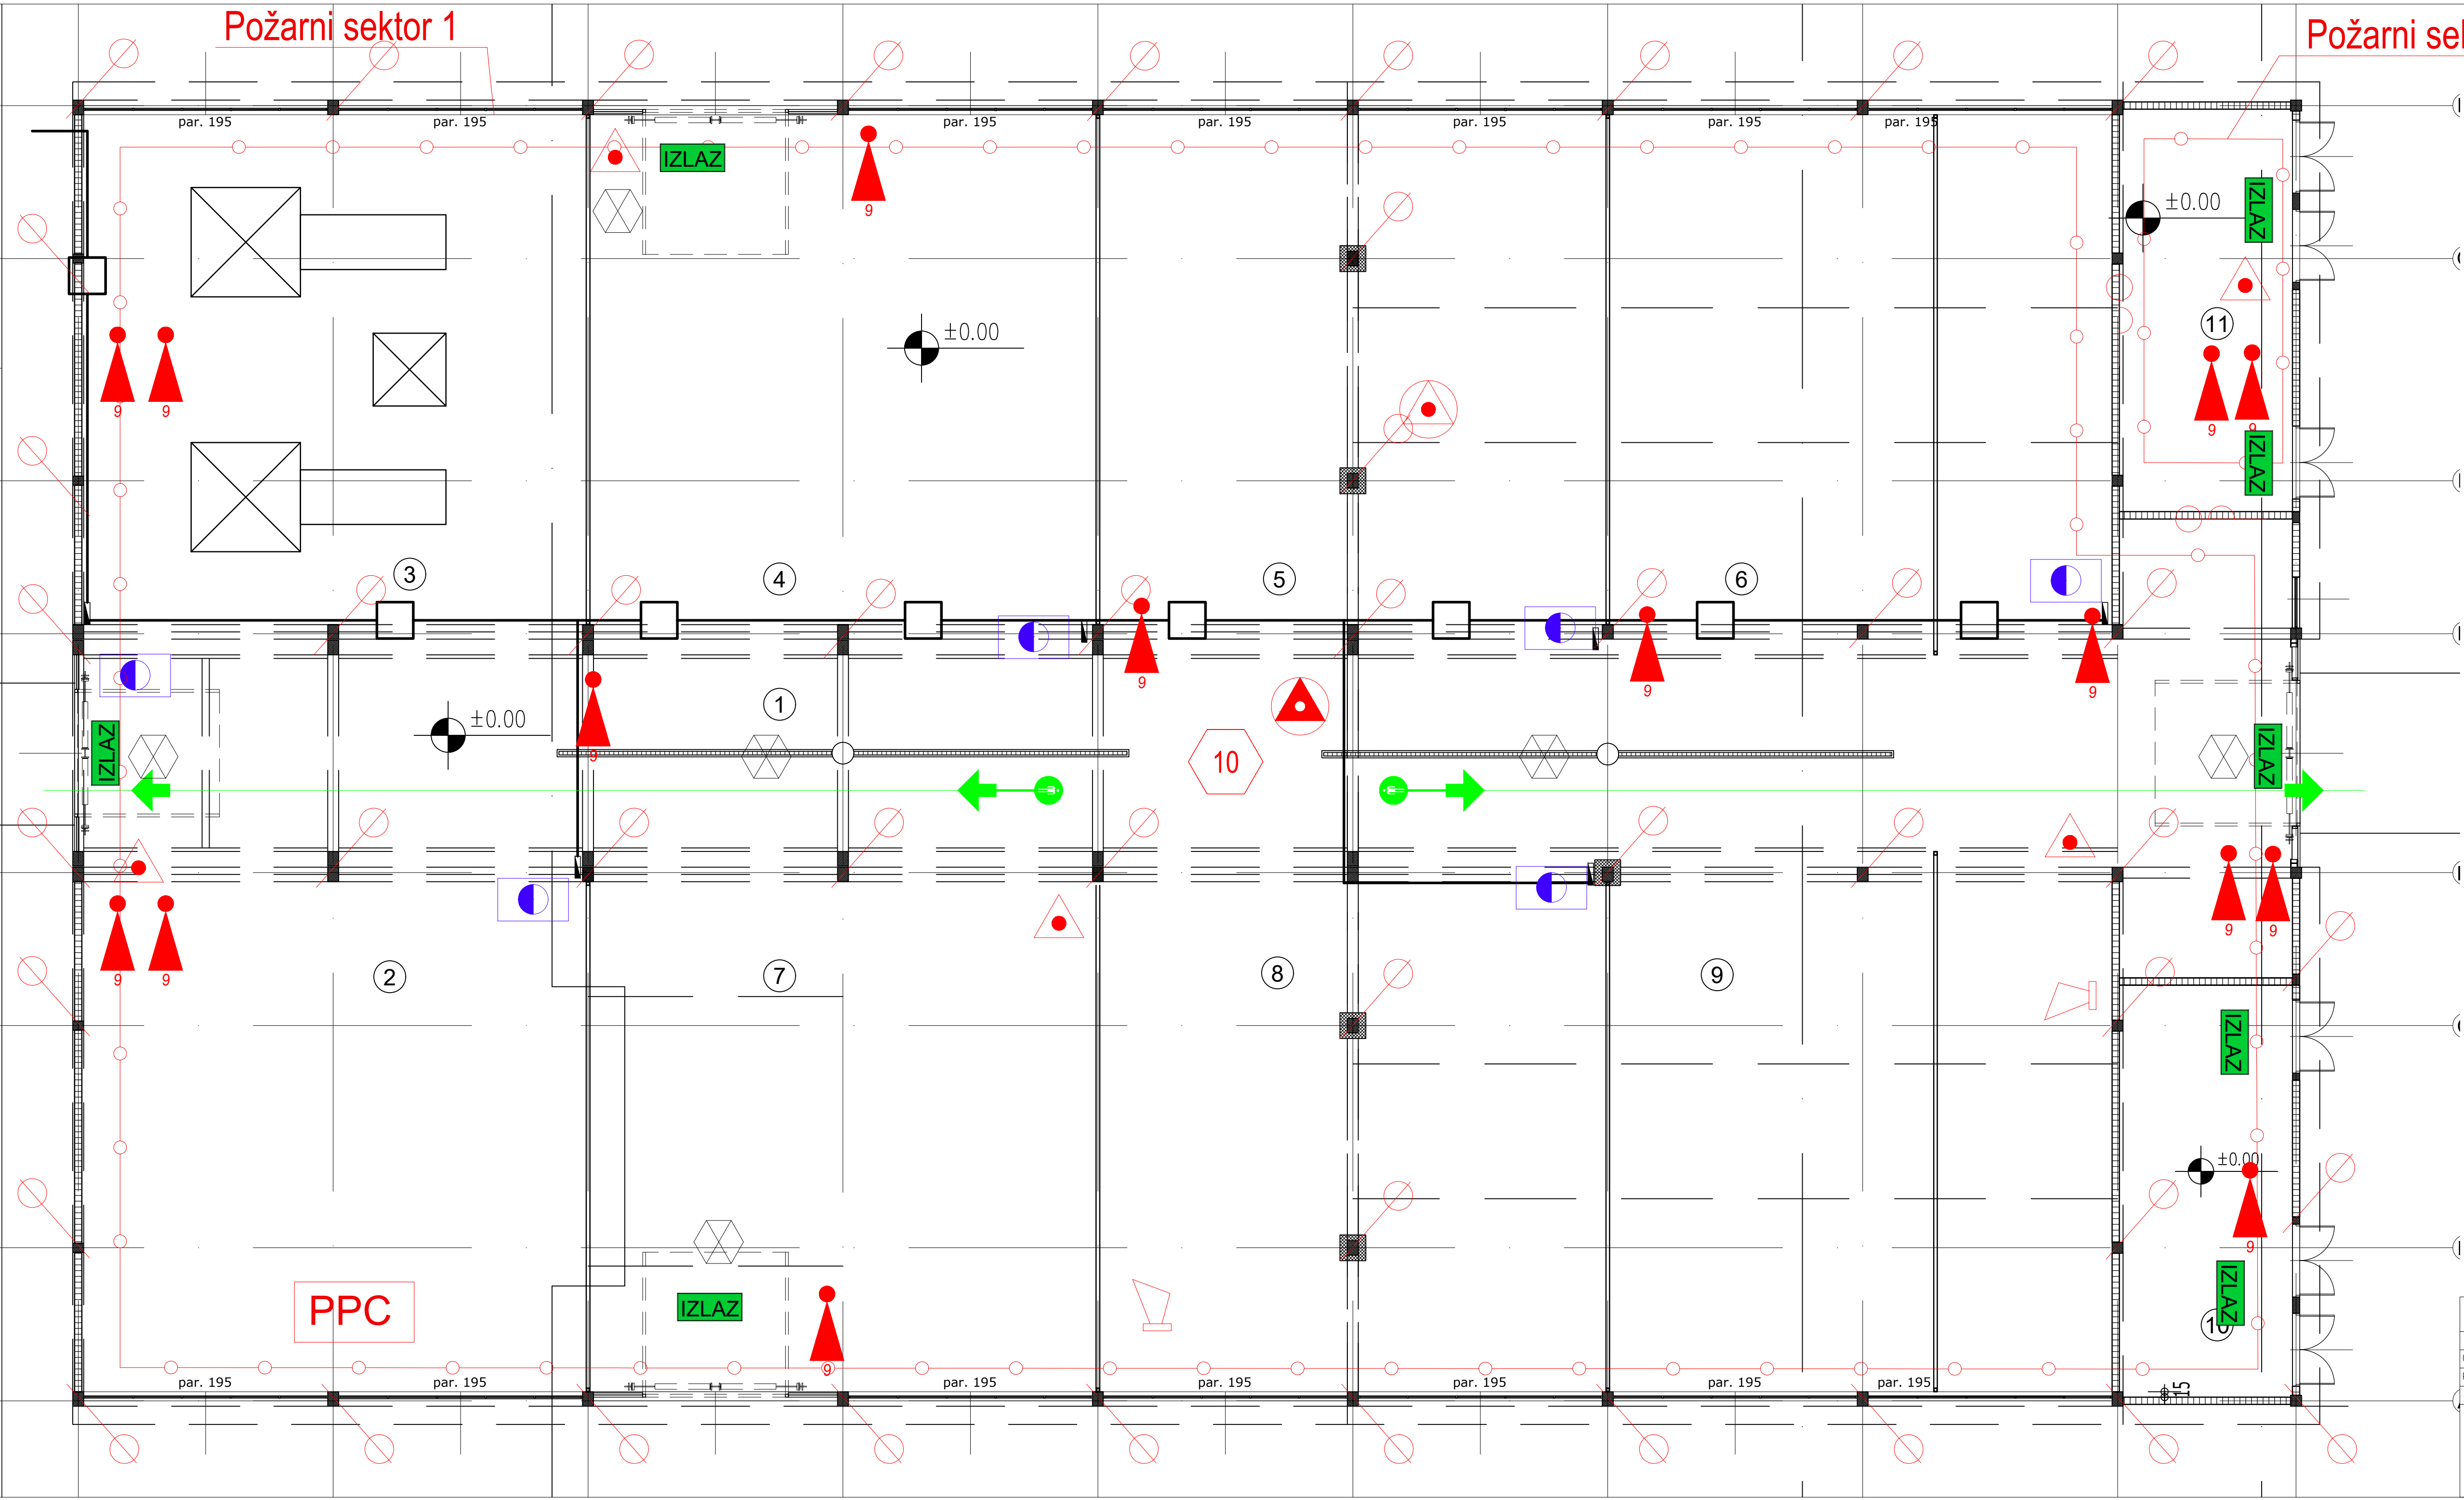

OSNOVA PRIZEMLJA			
BR.	PROSTORIJ A	P (m2)	POD
1	KOMUNIKACIJA	504.46	beton
2	PRIJEMNO SKLADIŠTE I	205.00	beton
3	RAZVRSTAVANJE OTPADA	205.60	beton
4	OBRADA OTPADA	205.60	beton
5	BOKS 1 ZA SKLADIŠTENJE OTPADA	205.00	beton
6	BOKS 2 ZA SKLADIŠTENJE OTPADA	205.00	beton
7	BOKS 3 ZA SKLADIŠTENJE OTPADA	131.60	beton
8	BOKS 4 ZA SKLADIŠTENJE OTPADA	205.60	beton
9	BOKS 5 ZA SKLADIŠTENJE OTPADA	205.60	beton
10	BOKS 6 ZA SKLADIŠTENJE OTPADA	131.60	beton
11	OSTAVA	53.66	beton
	TRAFO STANICA	52,41	beton
UKUPNA NETO POVRŠINA OBJEKTA 8, 9 I 10		2106.11	
UKUPNA BRUTO POVRŠINA OBJEKTA 8, 9 I 10		2199.00	

LEGENDA

- SMER EVAKUACIJE
- UNUTRAŠNJI HIDRANT
- RUČNI APARAT ZA GAŠENJE SUVIM PRAHOM
- ALARM SIRENE
- VATROOTPORNOST ZIDA OD 60 min
- VATROOTPORNOST ZIDA OD 90 min
- RUČNA DOJAVA POŽARA
- AUTOMATSKA DOJAVA POŽARA
- GRANICE POŽARNOG SEKTORA
- BROJ OSOBA U PROTIVPOZARNOM SEKTORU
- PROTIVPANIČNO OSVETLJENJE
- PIKTOGRAM SA NATPISOM IZLAZ
- CENTRALNA JEDINICA DOJAVE POŽARA

PROCES PROJEKT INŽENJERING d.o.o.				BEOGRAD Prote Mateje 70a, www.ppibgd.com	
Ime i stručni naziv		Br. licence	Potpis	Broj ugovora/Naziv investitora/Mesto:	
Odg. projekt: D. Janković, dipl. inž.		330.9960.11		ELIXIR ZORKA -	
Projektovao: D. Janković, dipl. inž.		330.9960.11		MINERALNA ĐUBRIVA DOO ŠABAC	
				Hajduk Veljkova 1, Šabac	
				Naziv dokumenta:	
				OSNOVA PRIZEMLJA	
				SA PRIKAZOM	
				ORGANIZACIJE PROSTORA	
Oznaka: GP		Sveska: 1	Oznaka - Vrsta tehničke dokumentacije:	Objeekat: CINK PRAH	
Datum: 02/2021		Razmera: 1:100	Naziv dela projekta:	KP 6915/70, KO ŠABAC	
Projekt: Prenaša objekta za proizvodnju elektrolitnog cinka - hala delja u objekat za skladište neopasnog i opasnog otpada i meh. tretman neopasnog otpada sa izvođenjem radova adaptacije objekta i ugradnje instalacija				Broj dela projekta: 27.1/2020-GP	
				Rev. 0	
				List 1/1	
				Broj dokumenta: 27.2/2020-GP-00-020	