



ЛЕГЕНДА:
ГРАНИЦА К.О. ———
К.П. ЛЕСКОВАЦ ———
К.П. ЛЕСКОВАЦ ———
ТОПОГРАФСКА ПОДЛОГА ———



Датум: јули 2022 год.
снимио и обрадио :
Драган Ковачевић дип.инж.геод.

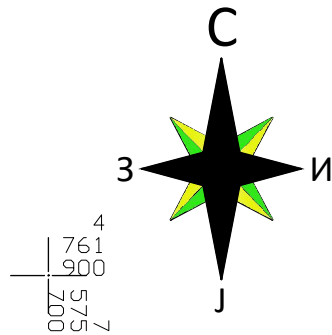

РАЗМЕРА 1:1000

Катастарско топографски план израдио:
"ПУТИНВЕСТ" д.о.о., Београд
Директор

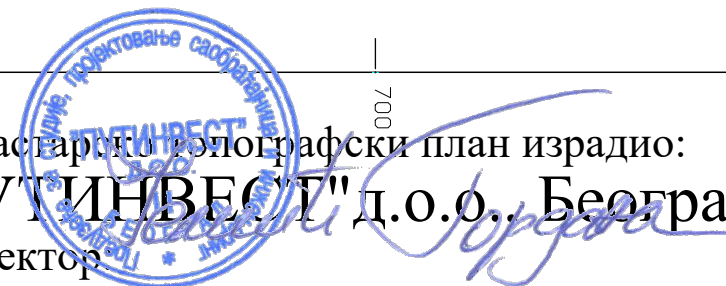

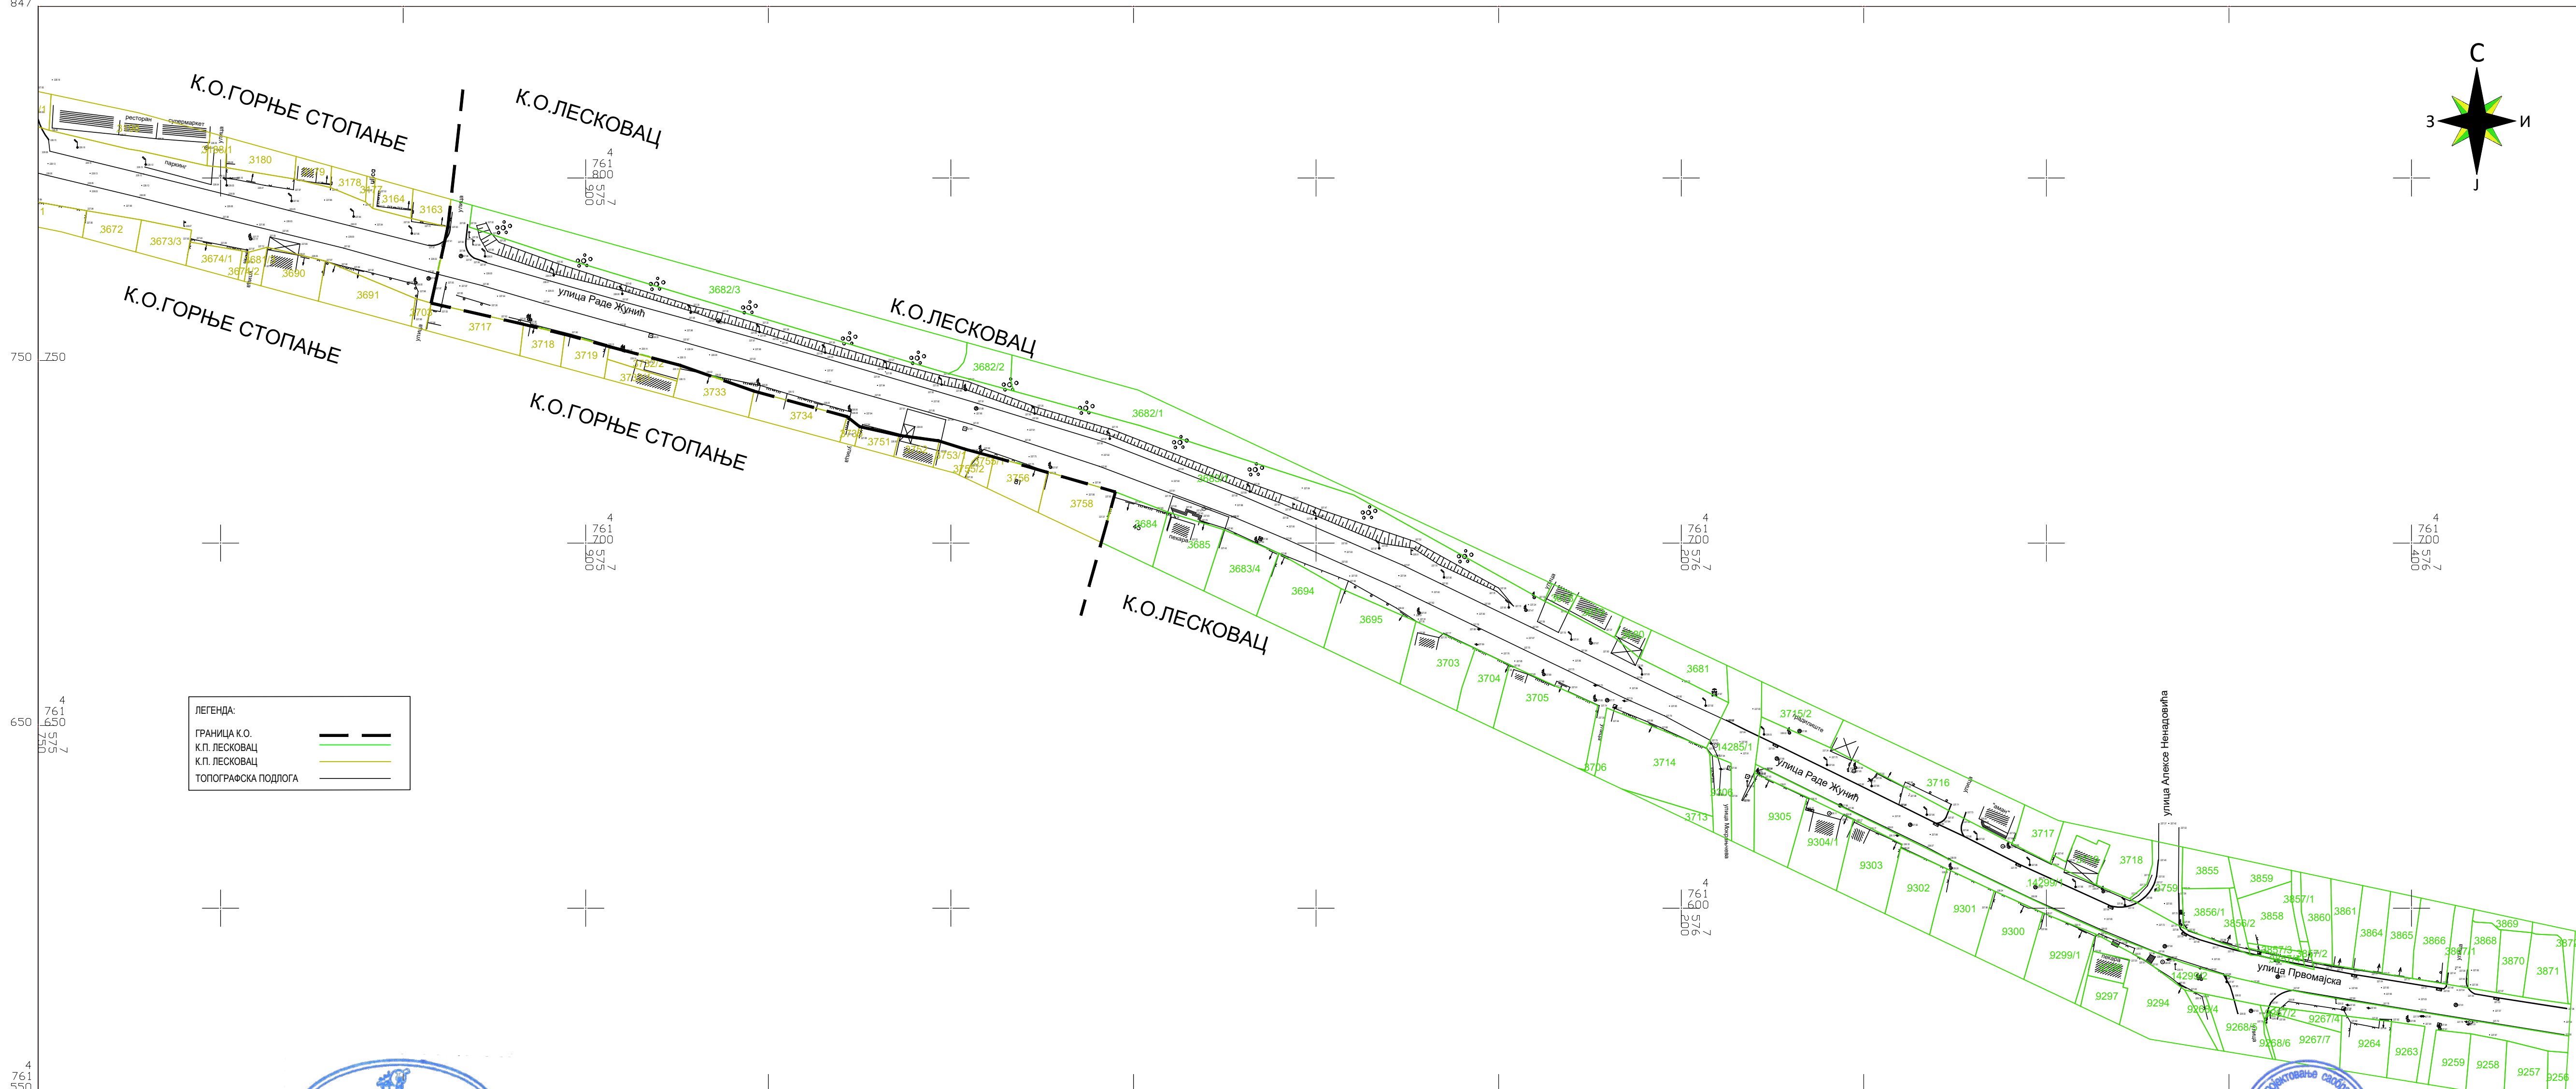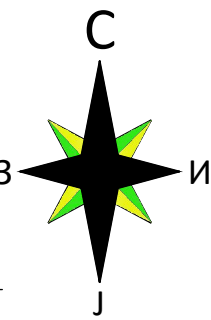

ЛЕГЕНДА:
ГРАНИЦА К.О. ———
К.П. ЛЕСКОВАЦ ———
К.П. ЛЕСКОВАЦ ———
ТОПОГРАФСКА ПОДЛОГА ———

Датум: јули 2022 год.
снимио и обрадио :
Драган Ковачевић дип. инж. геод.



РАЗМЕРА 1:1000

Катастарно топографски план изradio:
"ПУТИНВЕСТ" д.о.о., Београд

