

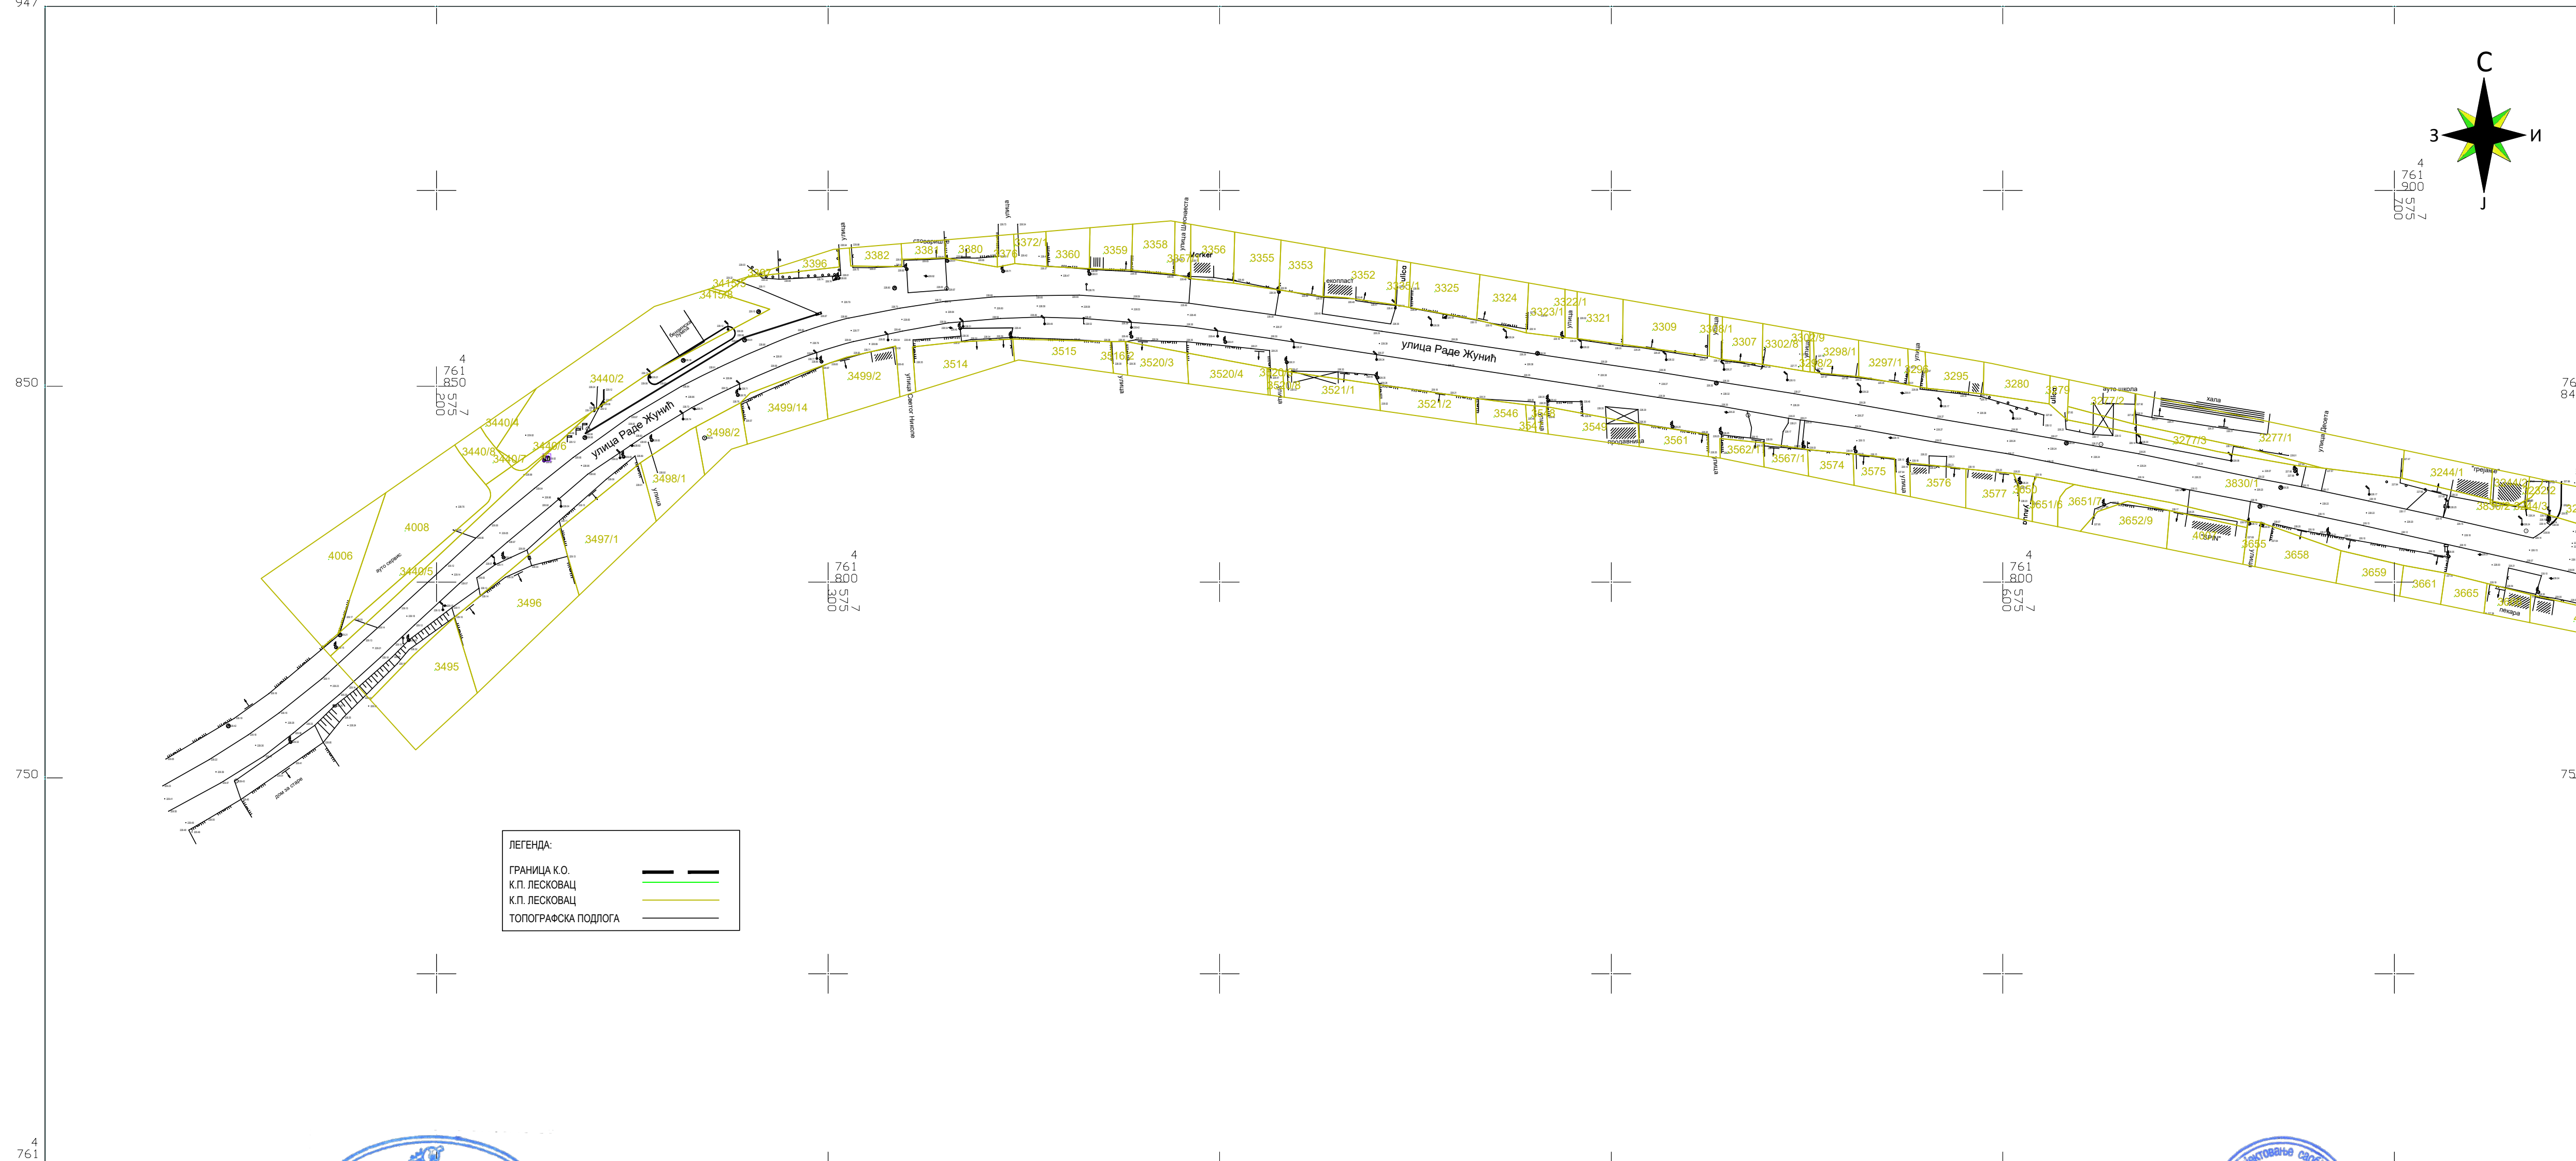


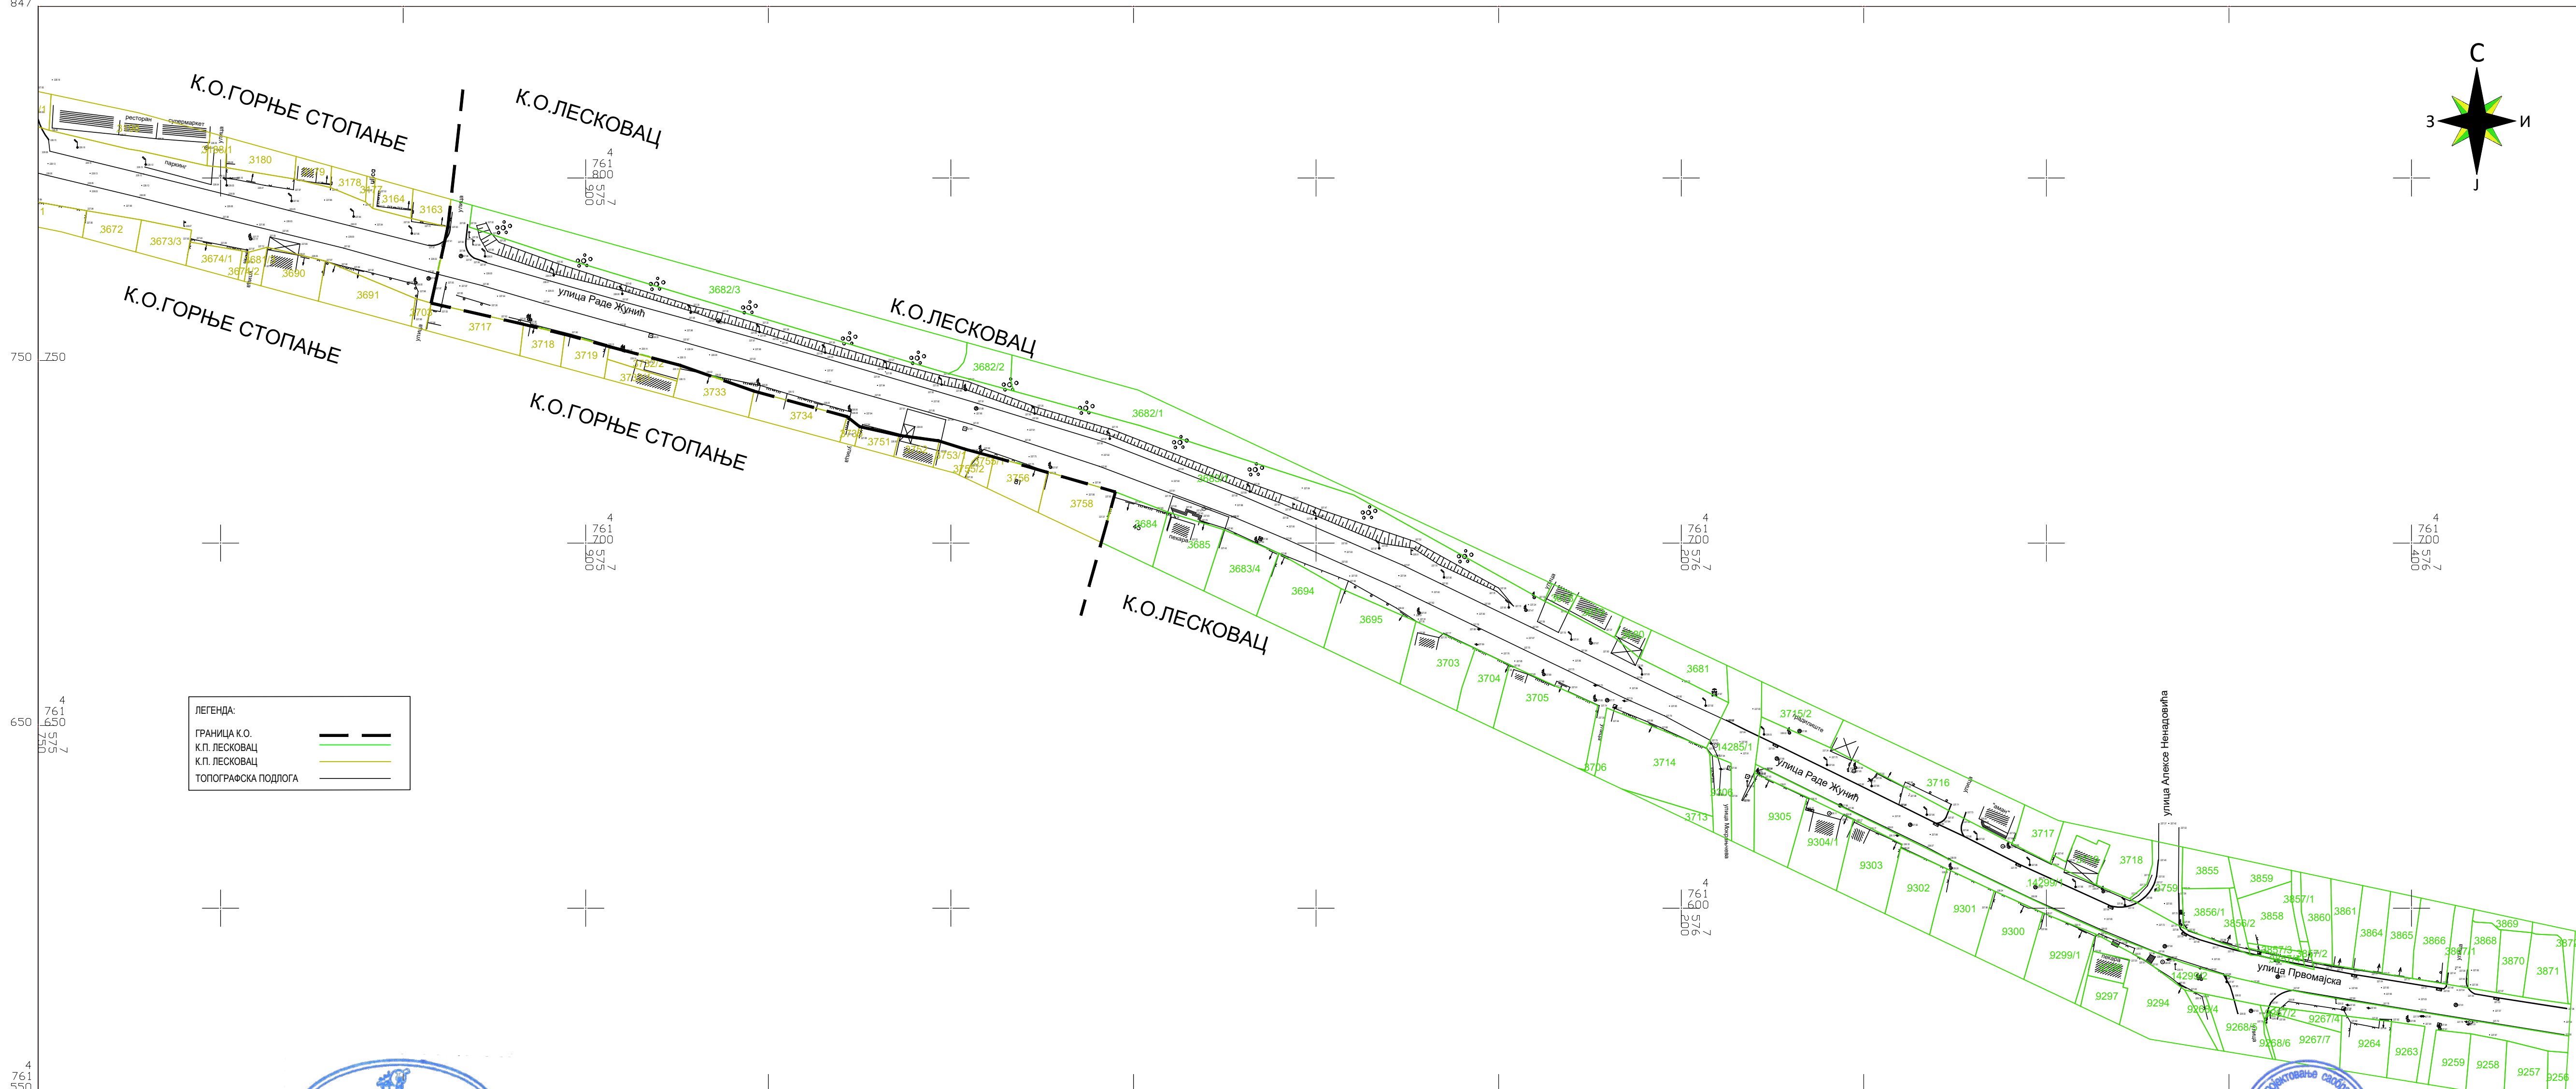

018
Драган Т.
Ковачевић
инж. геод. инж.
01 0073 10
ТЕХНИЧКА ЛИЦЕНЦА ПРВОГ РЕДА

Катастарно топографски план изradio:
"ПУТИНВЕСТ" д.о.о., Београд
 Директор

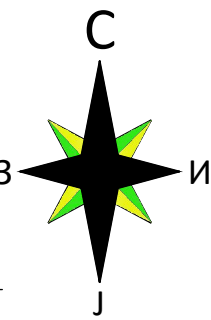

ЛЕГЕНДА:
ГРАНИЦА К.О. ———
К.П. ЛЕСКОВАЦ ———
К.П. ЛЕСКОВАЦ ———
ТОПОГРАФСКА ПОДЛОГА ———

Датум: јули 2022 год.
снимио и обрадио :
Драган Ковачевић дип.инж.геод.



РАЗМЕРА 1:1000

Катастарско топографски план изradio:
"ПУТИНВЕСТ" д.о.о. Београд

