


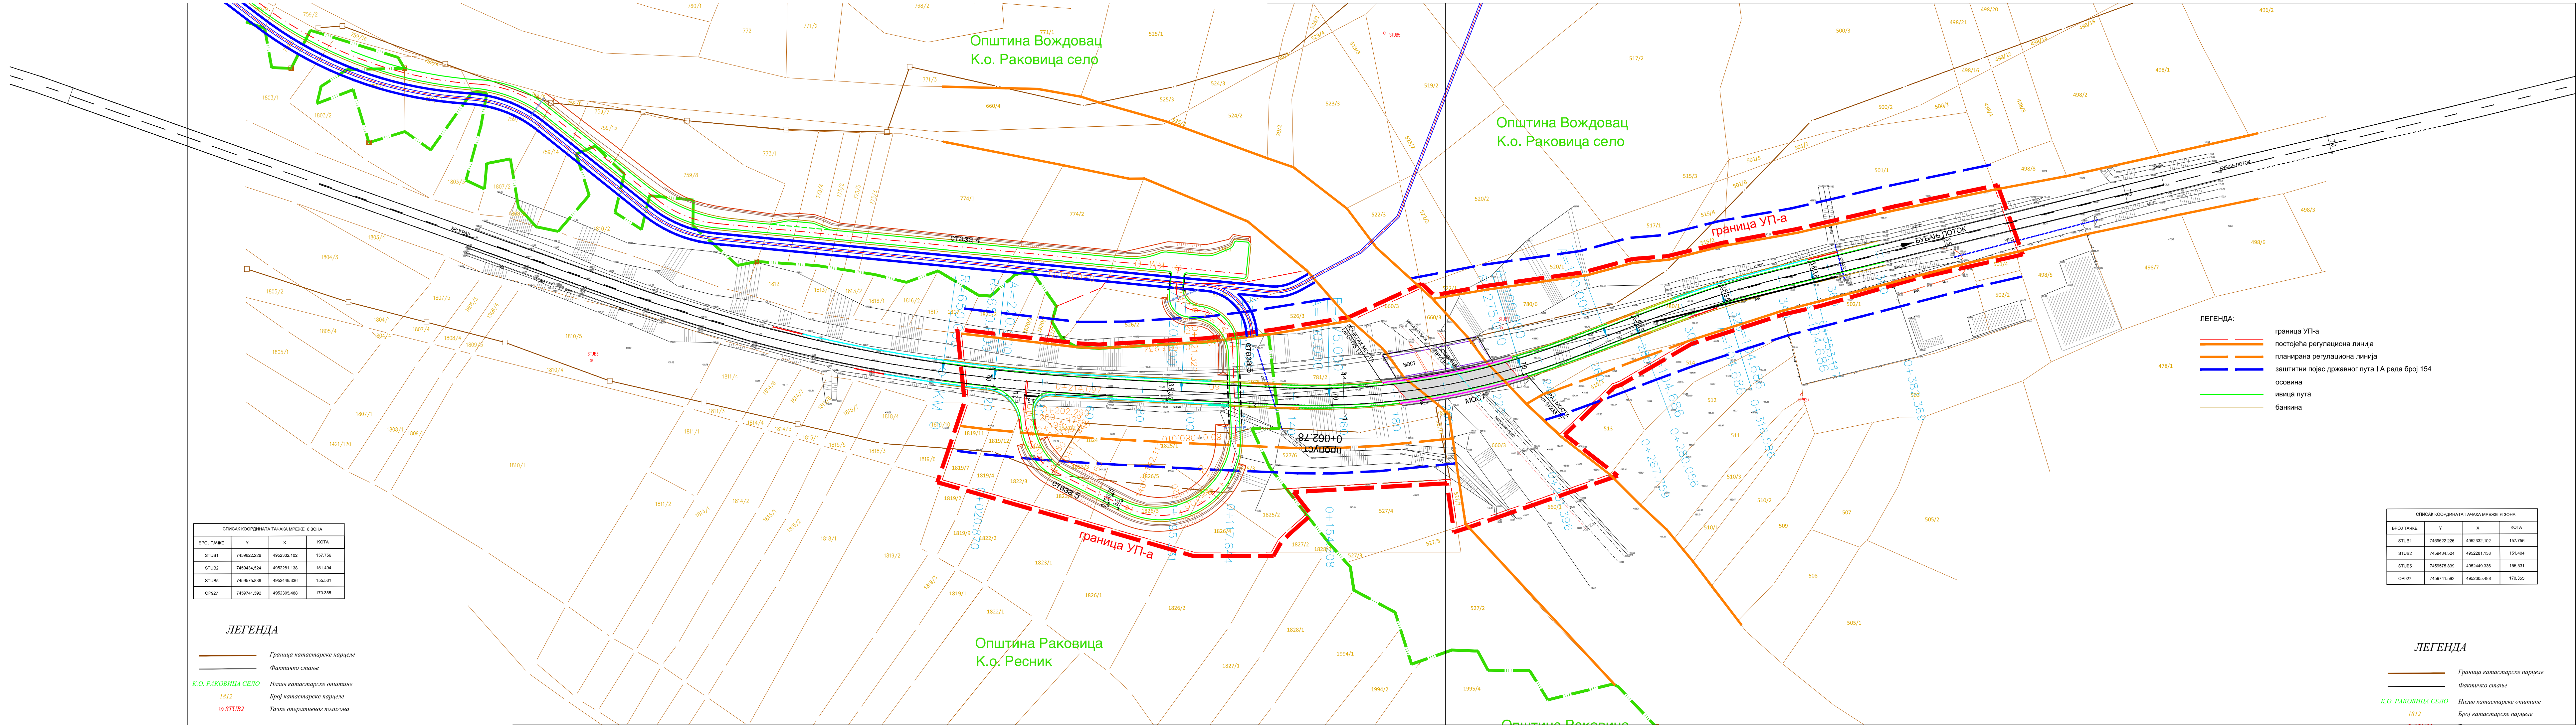

СПИСАК КООРДИНАТА ТАЧАКА МРЕЖЕ: 6 ЗОНА			
БРОЈ ТАЧКЕ	Y	X	КОТА
STUB1	7459622.226	4952332.102	157.756
STUB2	7459434.524	4952291.138	151.404
STUB5	7459675.639	4952449.336	155.531
OP027	7459741.592	4952305.488	170.355

ЛЕГЕНДА

- Граница катастарске парцеле
- Фактичко стање
- Општина Вождовац
- Општина Раковица
- Општина Ресник
- 1812
- Број катастарске парцеле
- Тачке оперативне полигона

- ЛЕГЕНДА:
- граница УП-а
 - постојећа регулациона линија
 - планирана регулациона линија
 - заштитни појас државног пута IIА реда број 154
 - осовина
 - ивица пута
 - банка

СПИСАК КООРДИНАТА ТАЧАКА МРЕЖЕ: 6 ЗОНА			
БРОЈ ТАЧКЕ	Y	X	КОТА
STUB1	7459622.226	4952332.102	157.756
STUB2	7459434.524	4952291.138	151.404
STUB5	7459675.639	4952449.336	155.531
OP027	7459741.592	4952305.488	170.355

ЛЕГЕНДА

- Граница катастарске парцеле
- Фактичко стање
- Општина Вождовац
- Општина Раковица
- Општина Ресник
- 1812
- Број катастарске парцеле

ГРАФИЧКИ ПРИКАЗ
МИКРО ЛОКАЦИЈЕ
Р 1:1000

EN ISO 9001:2015 EN ISO 14001:2015 BS OHSAS 18001:2007 ISO/IEC 27001:2013 EN ISO 50001:2011	Друштво за пројектовање и инжењеринг ЈП "Путеви Србије" Београд	Инвеститор: ЈП "Путеви Србије" Београд	НАЗИВ ОБЈЕКТА: Изградња деоба трасе државног пута IIА реда бр. 154 и изградња надвожњак преко железничке пруге на кат. парцелама бр. 2975, 1819/11, 1819/12, 1819/4, 1822/4, 1822/3, 1827/2, 1824, 1823/3, 1823/2, 1825/1, 1825/5, 1826/3, 1826/6, 1825/3, 1826/4, 1825/2 КО Ресник, општина Раковица и кат. парцелама бр. 781/2, 527/6, 660/3, 780/6, 515/1, 780/1, 781/1, 527/7, 527/1 КО Раковица Село, општина Вождовац, град Београд
ОДГОВОРНИ ПРОЈЕКТАНТ	Државна Јединица за изградњу Београд	Сарадник	НАЗИВ ЦРТЕЖА: ГРАФИЧКИ ПРИКАЗ МИКРО ЛОКАЦИЈЕ
ОДГОВОРНИ ПРОЈЕКТАНТ	Државна Јединица за изградњу Београд	Сарадник	БРОЈ ЦРТЕЖА: 2.
ПРОЈЕКТАНТ	Државна Јединица за изградњу Београд	Сарадник	ИДП
ПРОЈЕКТАНТ	Државна Јединица за изградњу Београд	Сарадник	ИДП
САРАДНИК	Државна Јединица за изградњу Београд	Сарадник	ИДП
САРАДНИК	Државна Јединица за изградњу Београд	Сарадник	ИДП
ДАТУМ: февруар 2022.	БРОЈ ПРОЈЕКТА: 23/22	РАЗМЕРА: 1:1000	ИДП