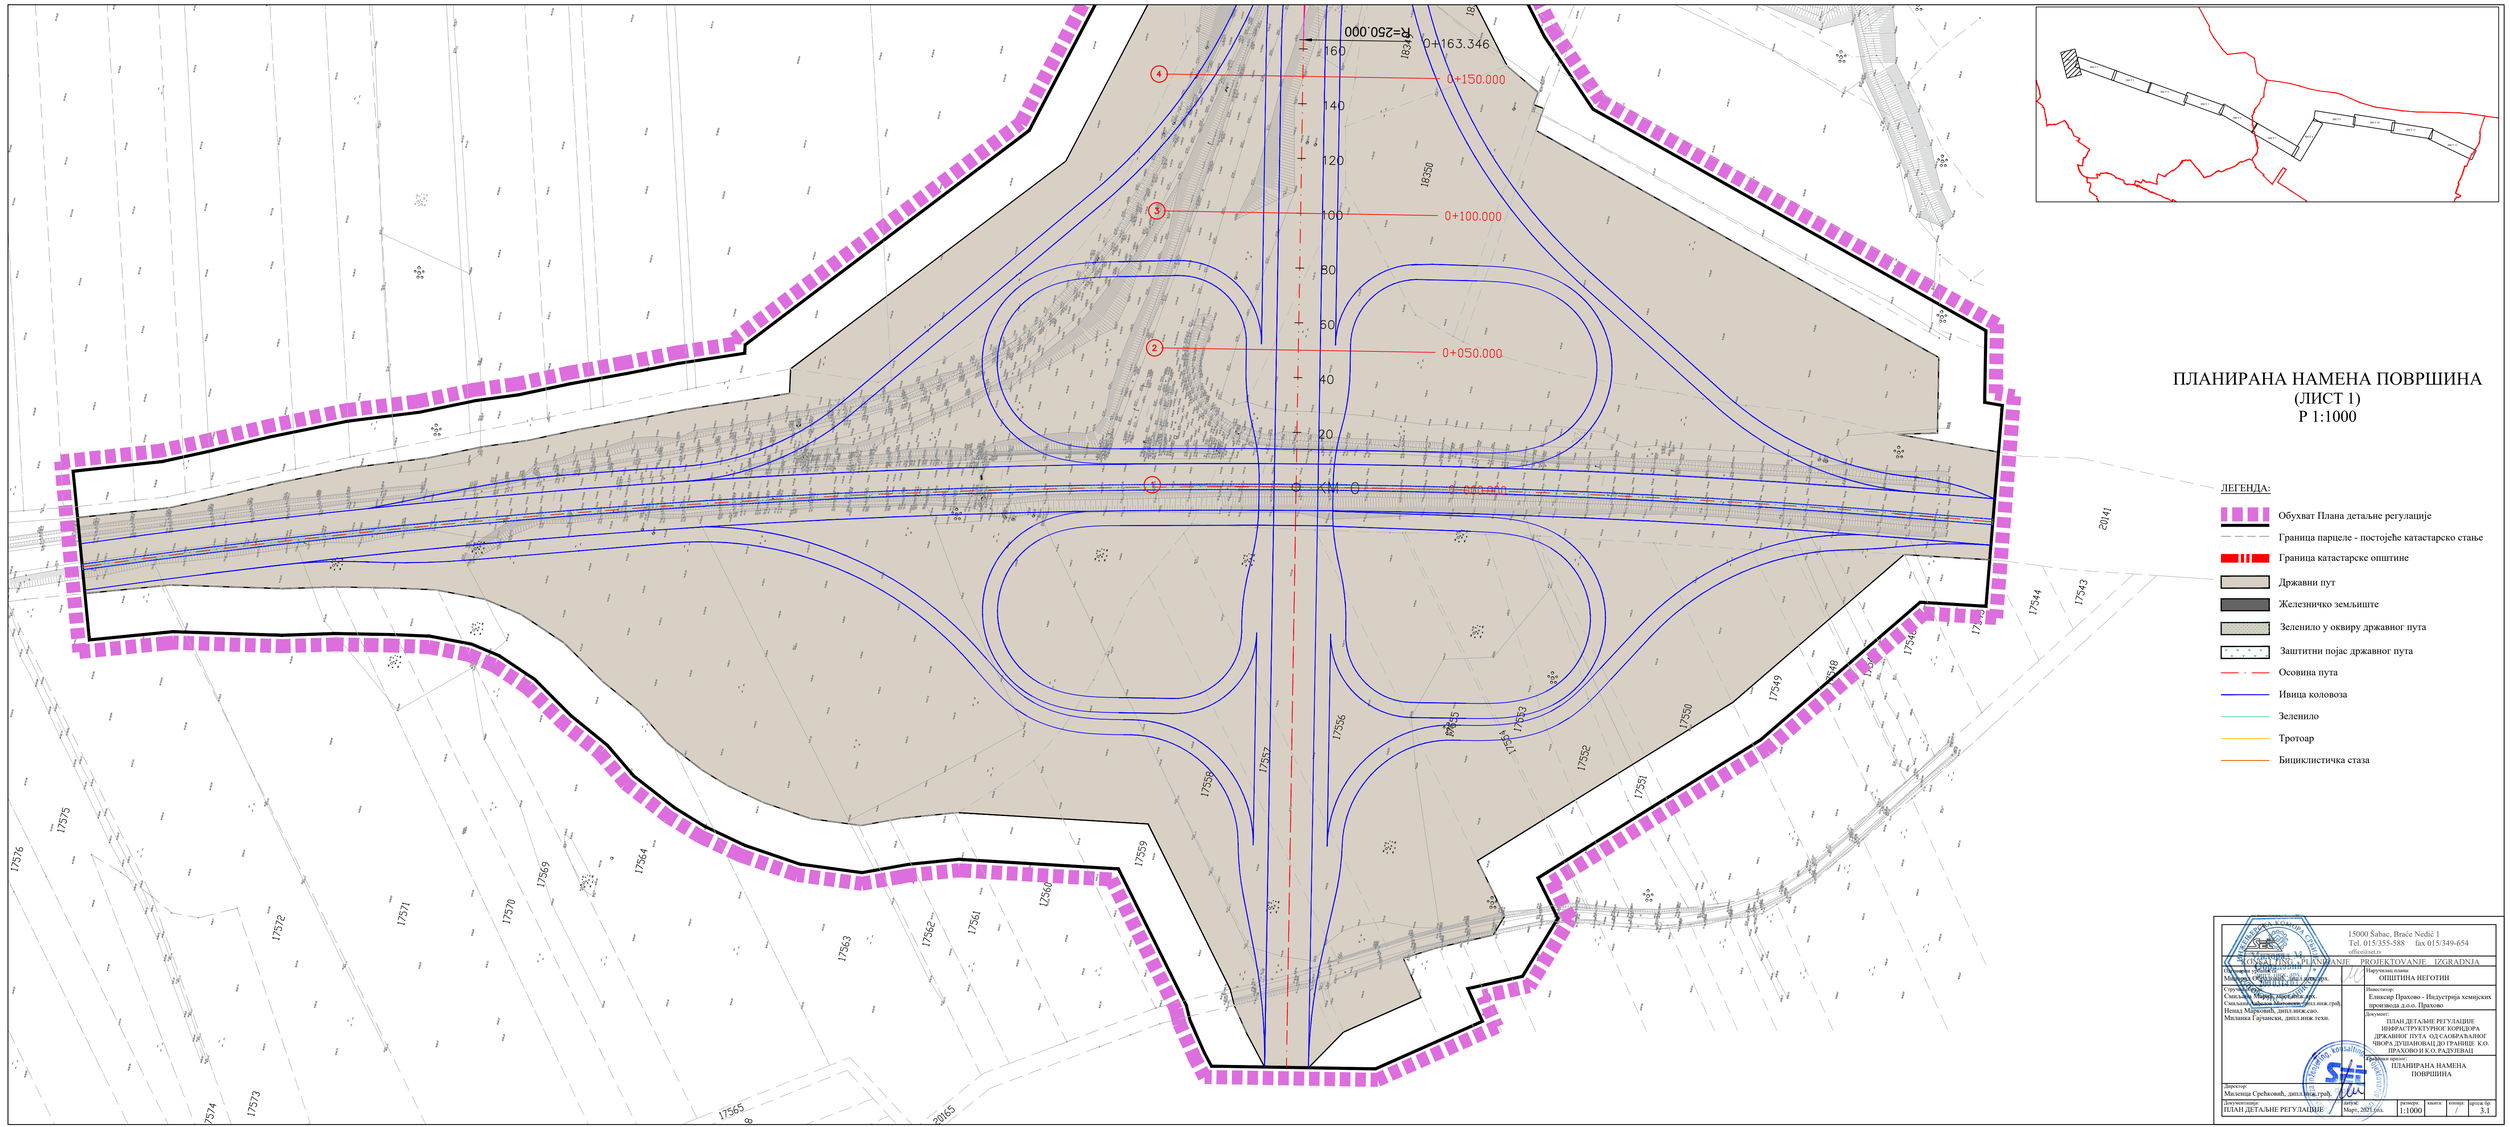

ПЛАНИРАНА НАМЕНА ПОВРШИНА
(ЛИСТ 1)
Р 1:1000

ЛЕГЕНДА:

- Обухват Плана детаљне регулације
- Граница парцеле - постојеће катастарско стање
- Граница катастарске општине
- Државни пут
- Железничко земљиште
- Зеленило у оквиру државног пута
- Заштитни појас државног пута
- Осовина пута
- Ивица коловоза
- Зеленило
- Тротоар
- Бициклистичка стаза

15000 Šabac, Braće Nedić 1
Tel. 015/355-588 fax 015/349-654
office@sist.rs
SISTEMSKO INŽENJERSTVO PROJEKTOVANJE IZGRADNJA

Одговорни пројектант:
Милица Срећковић, дипл.инж.грађ.

Сарадници:
Снежана Марић, дипл.инж.арх.
Снежана Јаћимовић, дипл.инж.грађ.
Нина Марковић, дипл.инж.сао.
Михајло Гучански, дипл.инж.техн.

Наручилац посла:
ОПШТИНА НЕГОТИН

Инвеститор:
Електор Прахово - Индустрија хемијских производа д.о.о. Прахово

Документ:
ПЛАН ДЕТАЉНЕ РЕГУЛАЦИЈЕ ИНФРАСТРУКТУРНОГ КОРИДОРА ДРЖАВНОГ ПУТА ОД САОБРАЋАЈНОГ ЧВОРА ДУШАНОВАЦ ДО ГРАНИЦЕ К.О. ПРАХОВО НЕ К.О. РАДУЛЕВАЦ

Графички прилог:
ПЛАНИРАНА НАМЕНА ПОВРШИНА

Директор:
Милица Срећковић, дипл.инж.грађ.

Одговорни пројектант:
ПЛАН ДЕТАЉНЕ РЕГУЛАЦИЈЕ

датум:	размера:	листа:	величина:	број бр.
Март, 2021.год.	1:1000	/	/	3.1

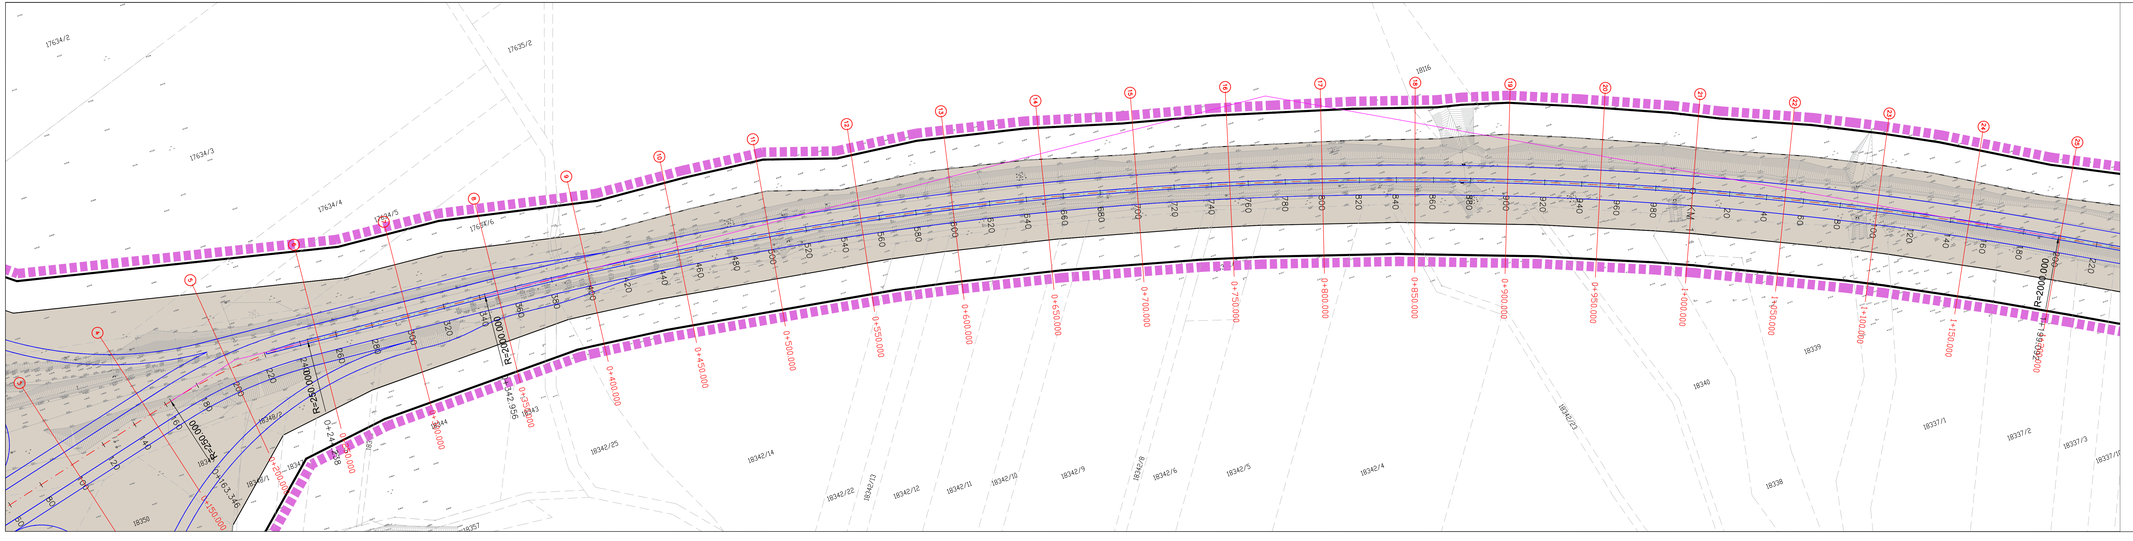
17634/2
17635/2
17634/3
17634/4
17634/5
17635/6
18316
18342/25
18342/14
18342/22
18342/13
18342/12
18342/11
18342/10
18342/9
18342/8
18342/6
18342/5
18342/4
18342/23
18339
18340
18337/1
18337/2
18337/3
18338
18358
18357
18344
18343
18342/2
18340/1
0+400.000
0+450.000
0+500.000
0+550.000
0+600.000
0+650.000
0+700.000
0+750.000
0+800.000
0+850.000
0+900.000
0+950.000
1+000.000
1+050.000
1+100.000
1+150.000
1+200.000

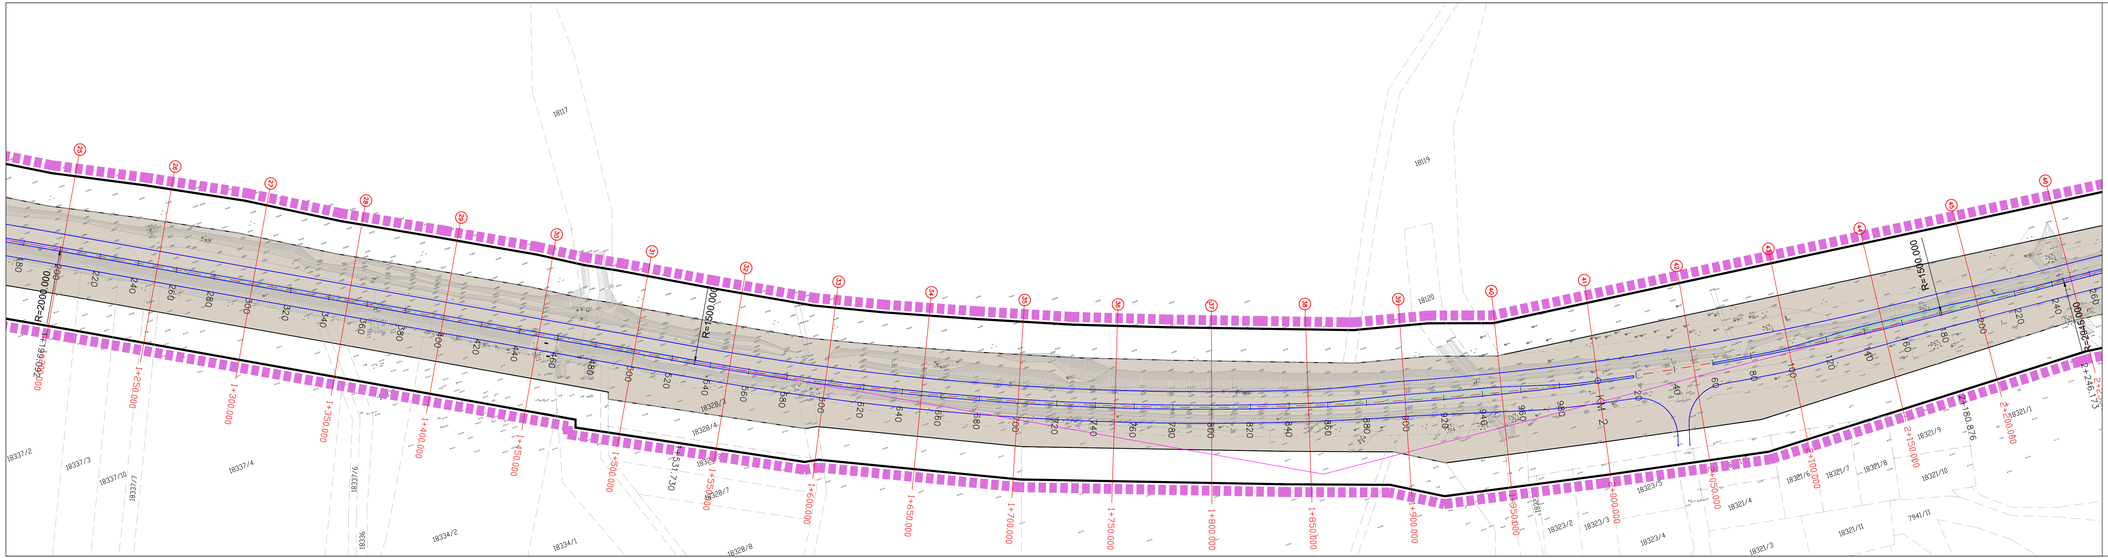

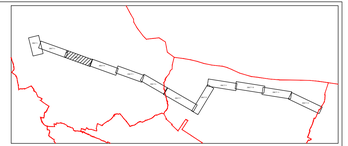

ПЛАНИРАНА НАМЕНА ПОВРШИНА
(ЛИСТ 3)
Р 1:1000

ЛЕГЕНДА:

- Обухват Плана детаљне регулације
- Граница парцеле - постојеће катастарско стање
- Граница катастарске општине
- Државни пут
- Железничко земљиште
- Зеленило у оквиру државног пута
- Заштитни појас државног пута
- Осовина пута
- Ивица коловоза
- Зеленило
- Тротоар
- Бициклистичка стаза













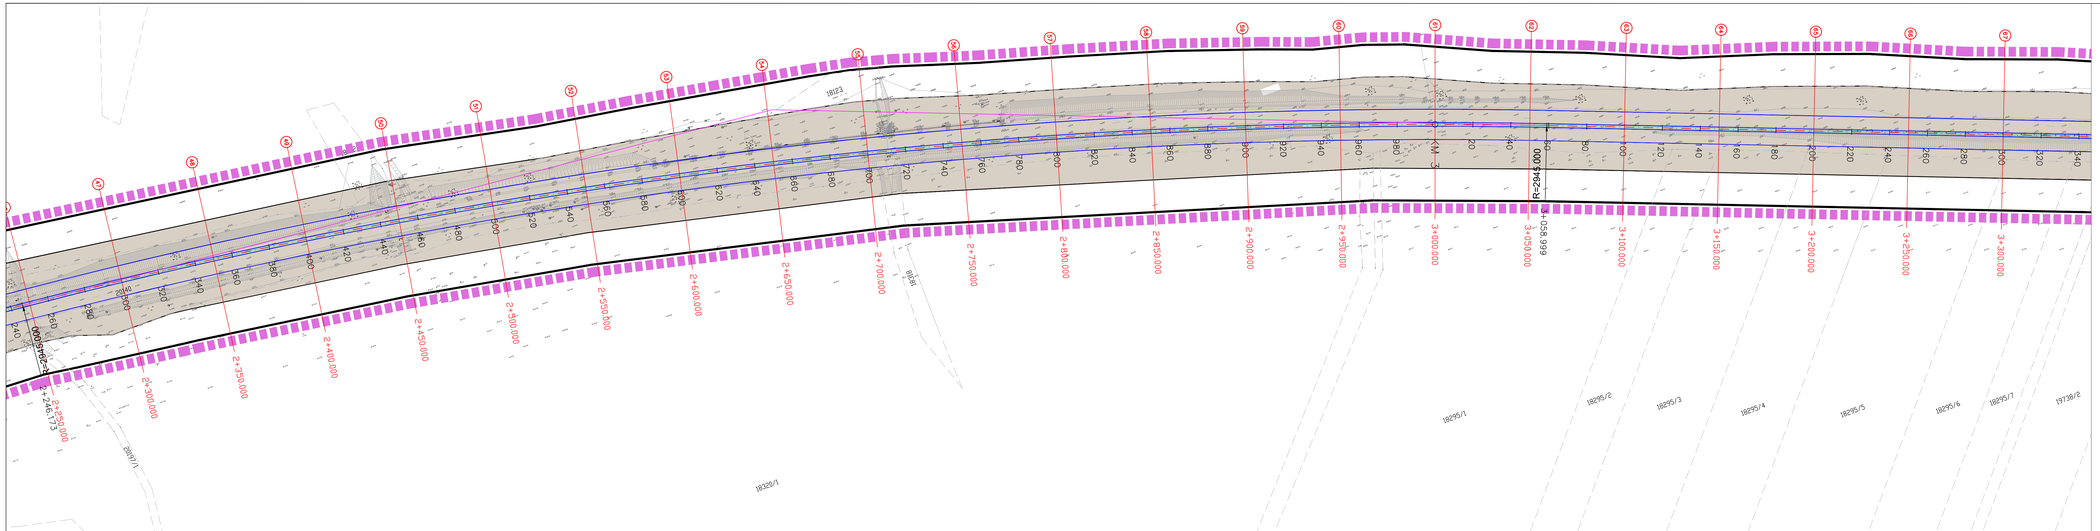
2+246,175
2+250,000
2+300,000
2+350,000
2+400,000
2+450,000
2+500,000
2+550,000
2+600,000
2+650,000
2+700,000
2+750,000
2+800,000
2+850,000
2+900,000
2+950,000
3+000,000
3+050,000
3+058,999
3+100,000
3+150,000
3+200,000
3+250,000
3+300,000
18/23
18/24
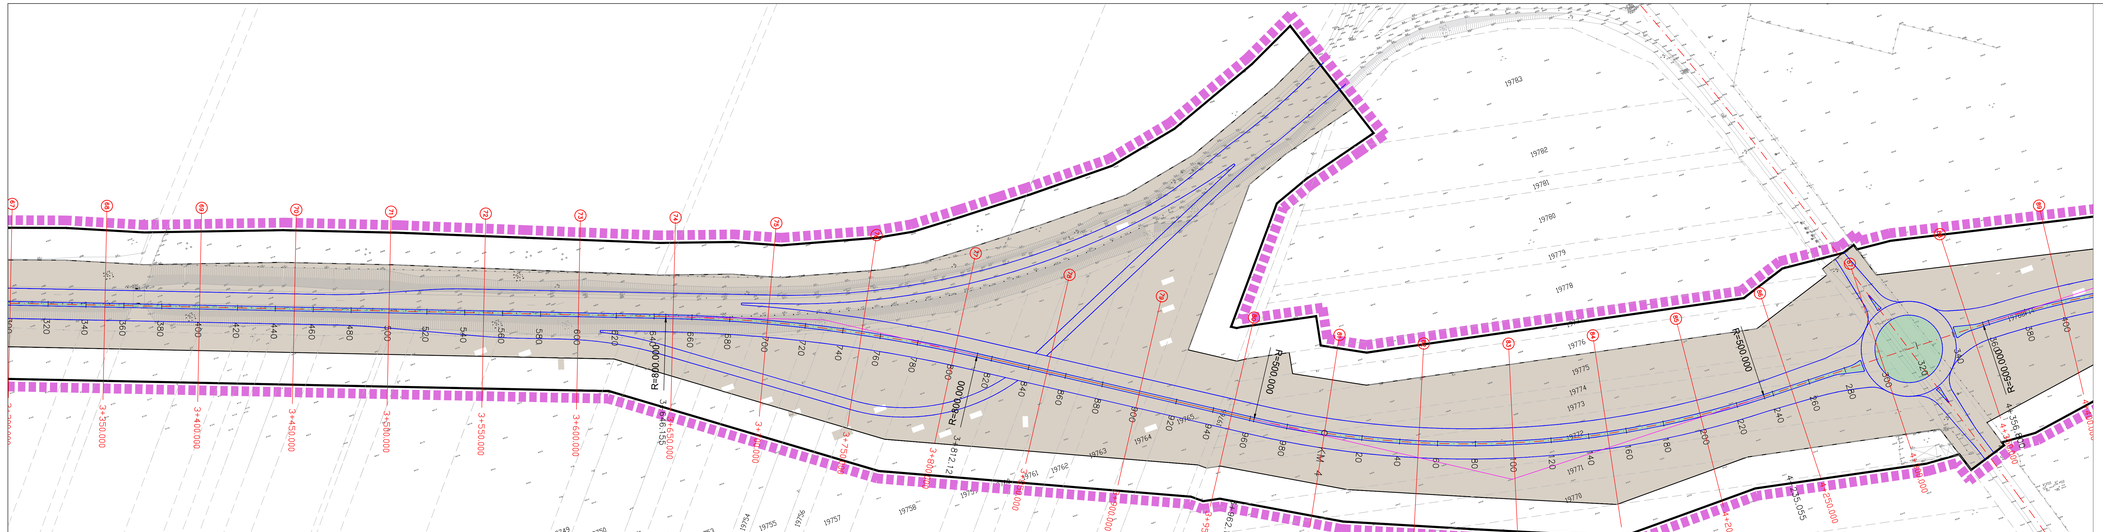

ПЛАНИРАНА НАМЕНА ПОВРШИНА
(ЛИСТ 5)
Р 1:1000

ЛЕГЕНДА:

- Обухват Плана детаљне регулације
- Граница парцеле - постојеће катастарско стање
- Граница катастарске општине
- Државни пут
- Железничко земљиште
- Заштитни појас државног пута
- Осовина пута
- Ивица коловоза
- Тротоар
- Бициклистичка стаза











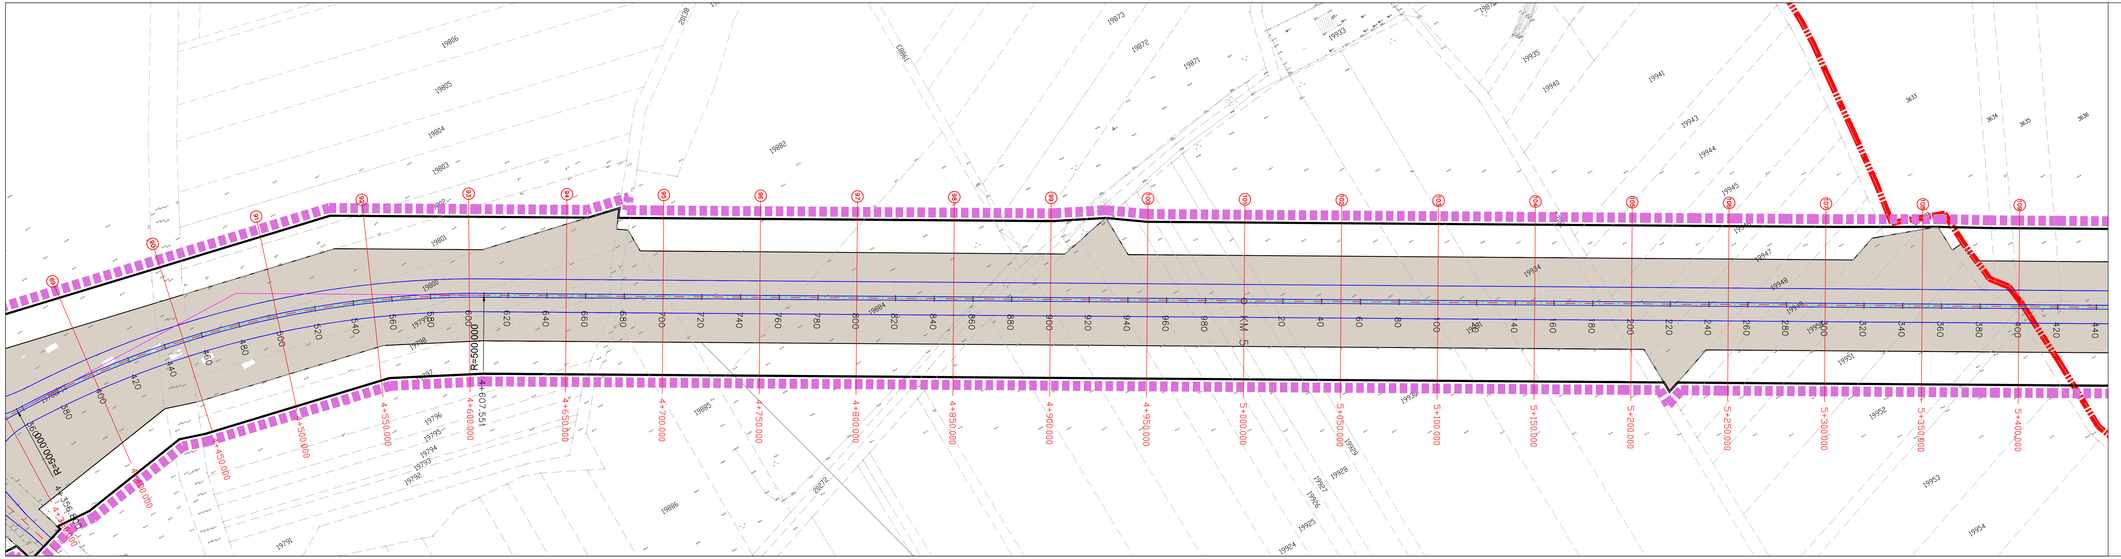

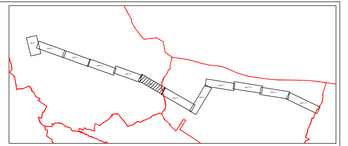

ПЛАНИРАНА НАМЕНА ПОВРШИНА
(ЛИСТ 6)
Р 1:1000

ЛЕГЕНДА:

- Обухват Плана детаљне регулације
- Граница парцеле - постојеће катастарско стање
- Граница катастарске општине
- Државни пут
- Железничко земљиште
- Зеленило у оквиру државног пута
- Заштитни појас државног пута
- Осовина пута
- Ивица коловоза
- Зеленило
- Тротоар
- Бициклистичка стаза




Одговорни пројектант:
Снежана Ивановић, дипл.инж.арх.
Сарадници:
Снежана Ивановић, дипл.инж.арх.
Снежана Мутавџић, дипл.инж.арх.
Наташа Марковић, дипл.инж.арх.
Милана Гарашанин, дипл.инж.пејз.

Инвеститор:


Одговорни пројектант:
Милена Срећковић, дипл.инж.арх.

ПЛАНИРАНА НАМЕНА ПОВРШИНА

ФАЗА	РАЗМЕРА	ДАТУМ	ЛИСТ	ЛИСТОВА
ПЛАН ДЕТАЉНЕ РЕГУЛАЦИЈЕ	1:1000	2021.	7	16

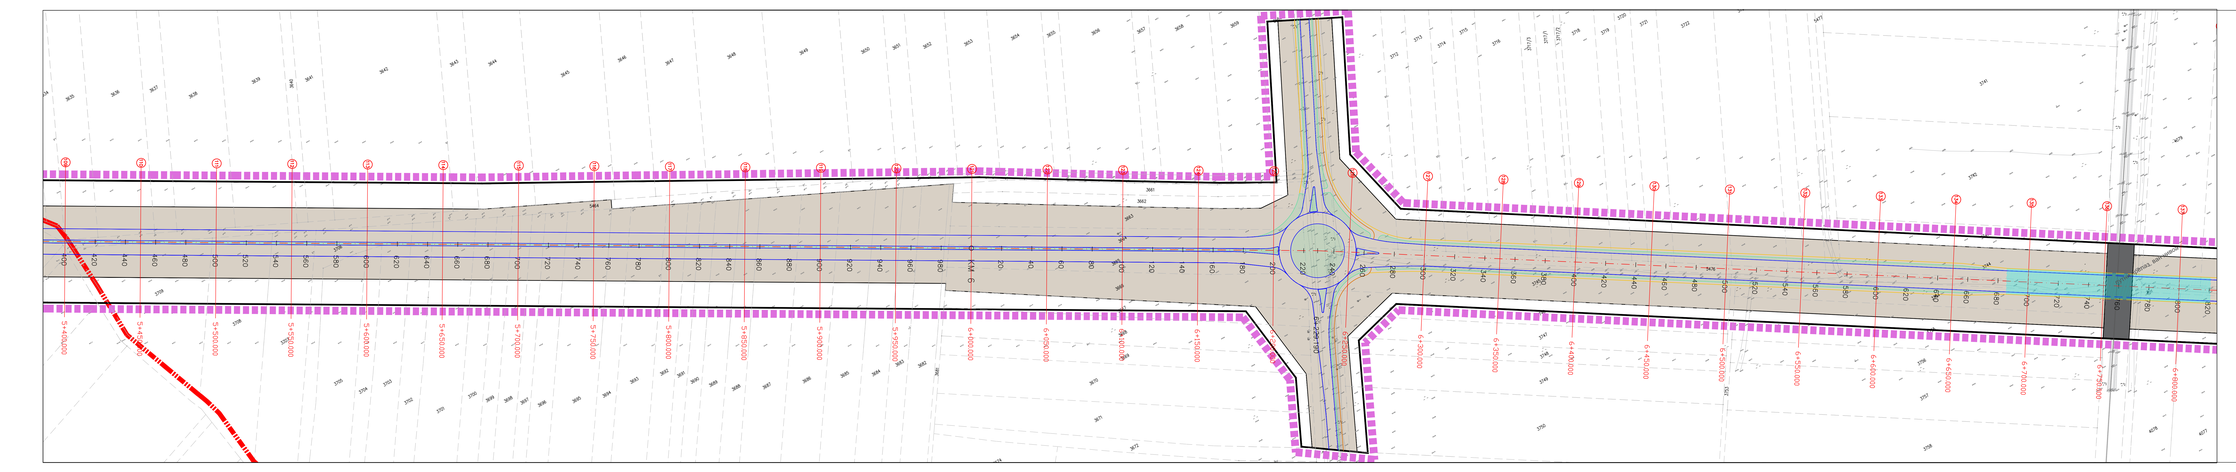

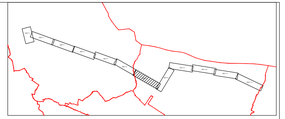

ПЛАНИРАНА НАМЕНА ПОВРШИНА
(ЛИСТ 7)
Р 1:1000

ЛЕГЕНДА:

- Обухват Плана детаљне регулације
- Граница парцеле - постојеће катастарско стање
- Граница катастарске општине
- Државни пут
- Железничке земљиште
- Железнички у оквиру државног пута
- Заштитни појас државног пута
- Осовина пута
- Ивица коловоза
- Зеленило
- Тротоар
- Бициклистичка стаза



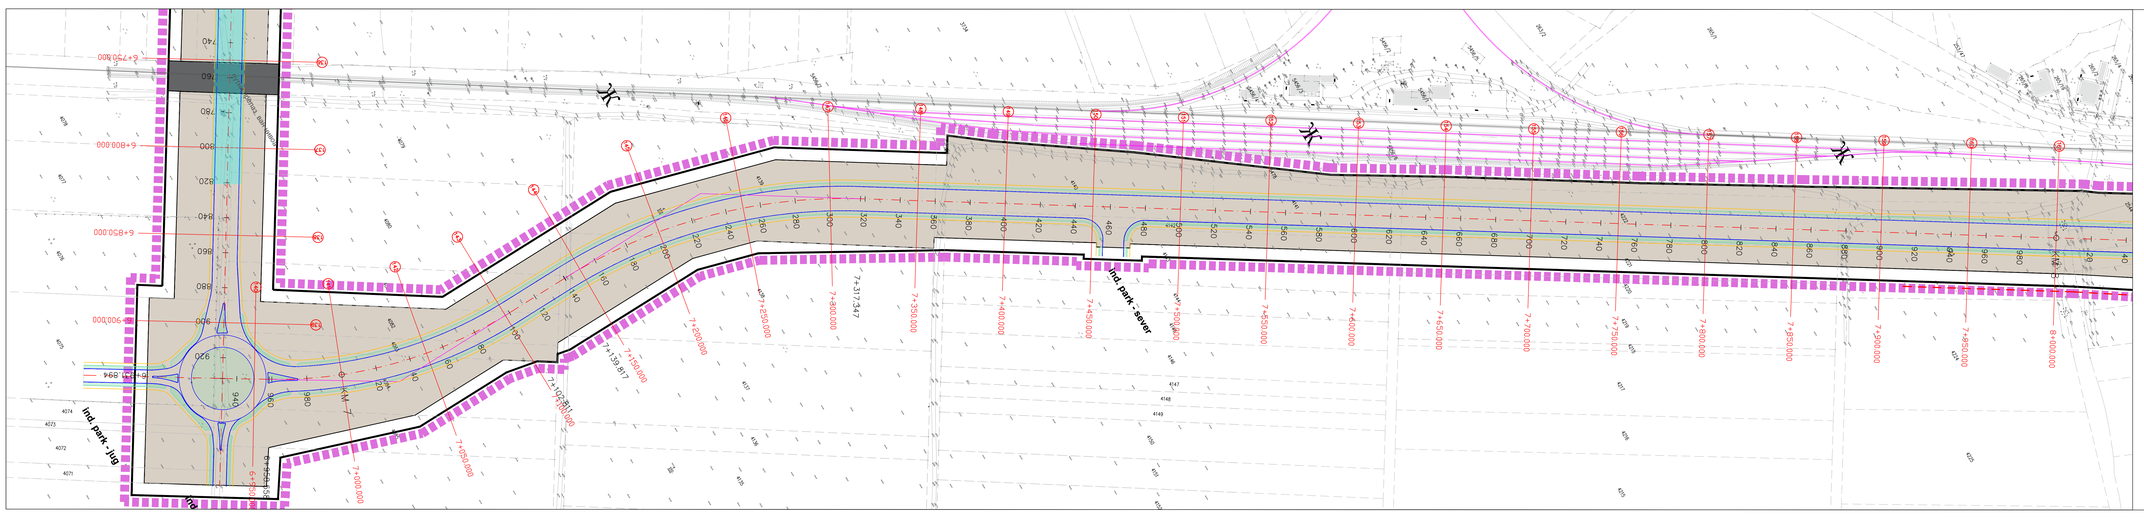

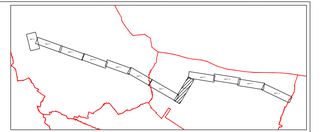

ПЛАНИРАНА НАМЕНА ПОВРШИНА
(ЛИСТ 8)
Р 1:1000

ЛЕГЕНДА:

- Обухват Плана детаљне регулације
- Граница парцеле - постојеће катастарско стање
- Граница катастарске општине
- Државни пут
- Железничко земљиште
- Зеленило у оквиру државног пута
- Заштитни појас државног пута
- Осовина пута
- Ивица коловоза
- Зеленило
- Тротоар
- Бициклистичка стаза





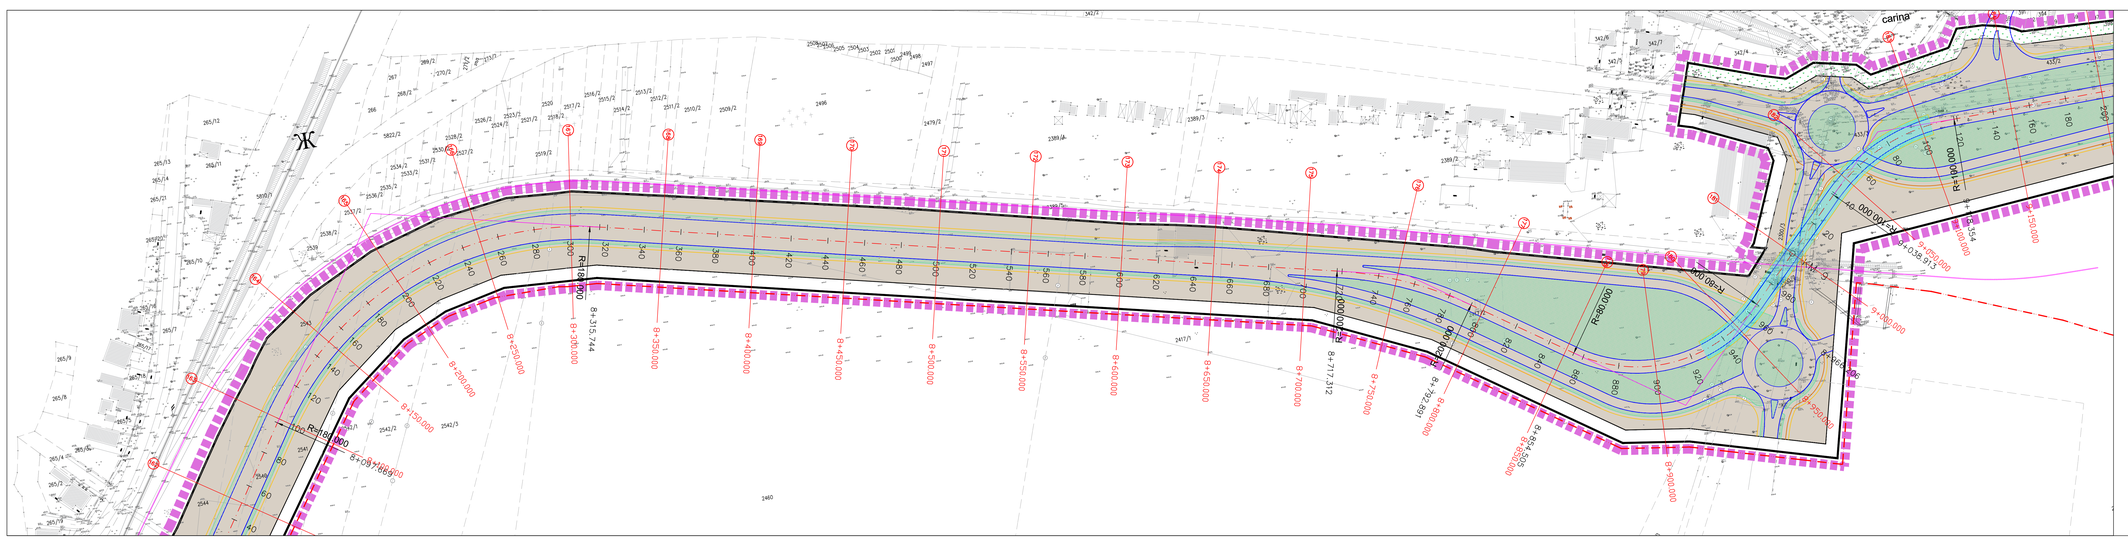
Ж
carina
R=180.000
R=80.000
R=80.000
R=120.000
R=140.000
R=140.000
R=120.000
R=80.000
R=80.000
R=80

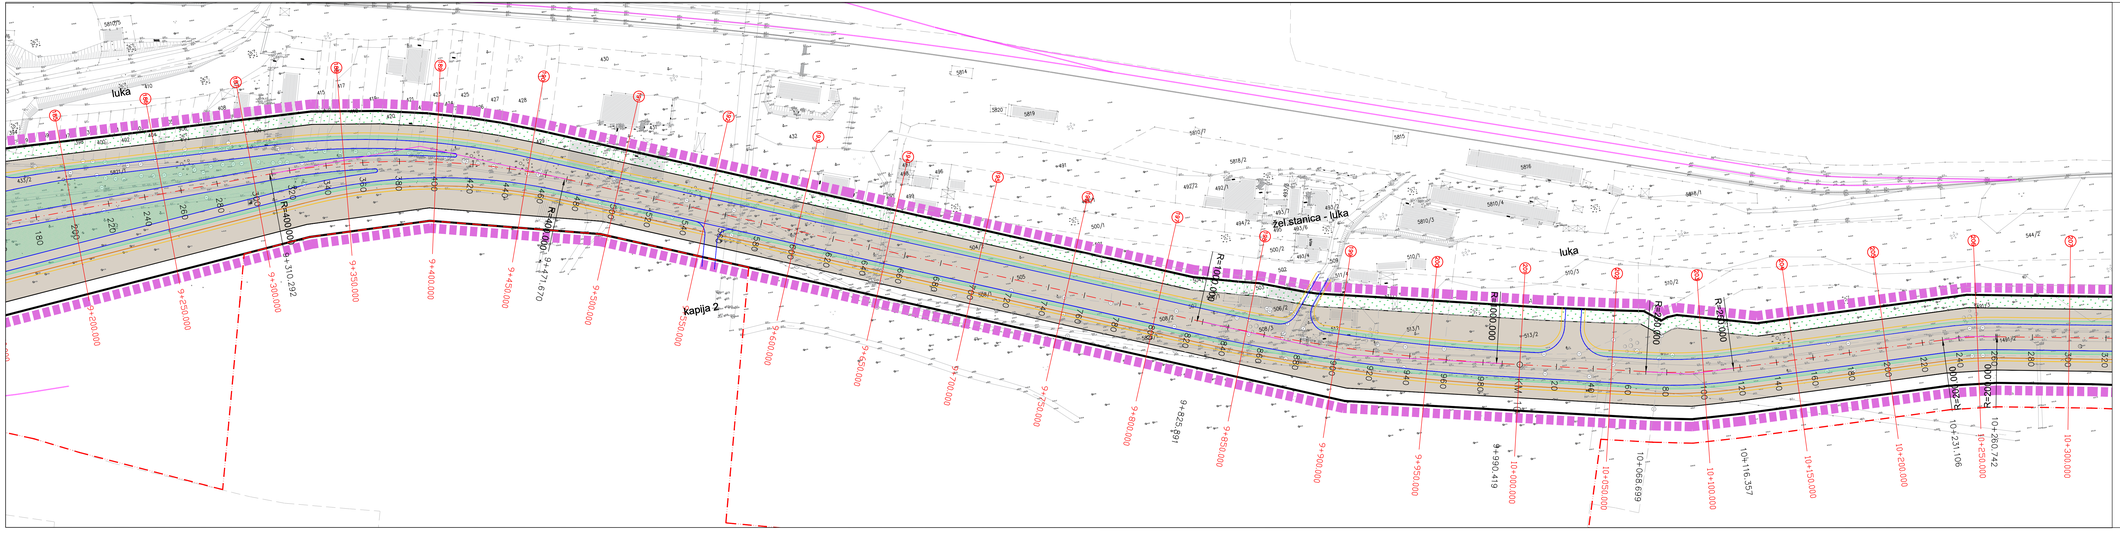

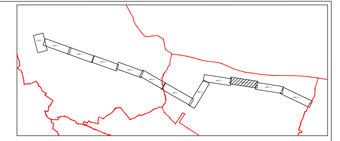

ПЛАНИРАНА НАМЕНА ПОВРШИНА
(ЛИСТ 10)
Р 1:1000

ЛЕГЕНДА:

- Обухват Плана детаљне регулације
- Граница парцеле - постојеће катастарско стање
- Граница катастарске општине
- Државни пут
- Железничко земљиште
- Зеленило у оквиру државног пута
- Заштитни појас државног пута
- Осовина пута
- Ивица коловоза
- Зеленило
- Тротоар
- Бициклистичка стаза





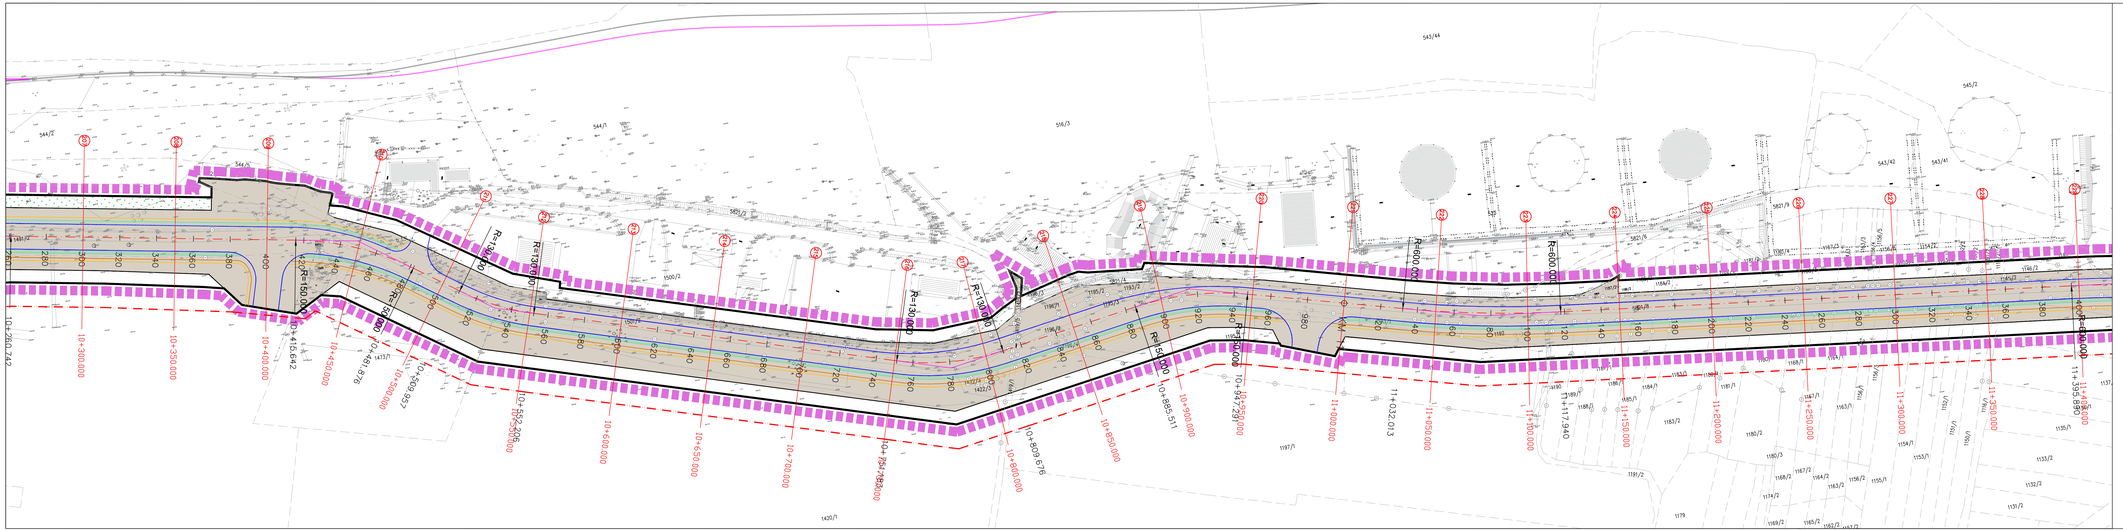

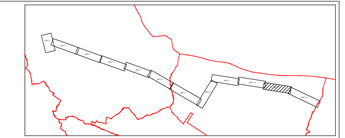

ПЛАНИРАНА НАМЕНА ПОВРШИНА
(ЛИСТ 11)
Р 1:1000

ЛЕГЕНДА:

- Обухват Плана детаљне регулације
- Граница парцеле - постојеће катастарско стање
- Граница катастарске општине
- Државни пут
- Железничко земљиште
- Зеленило у оквиру државног пута
- Заштитни појас државног пута
- Осовина пута
- Ивица коловоза
- Зеленило
- Тротоар
- Бициклистичка стаза













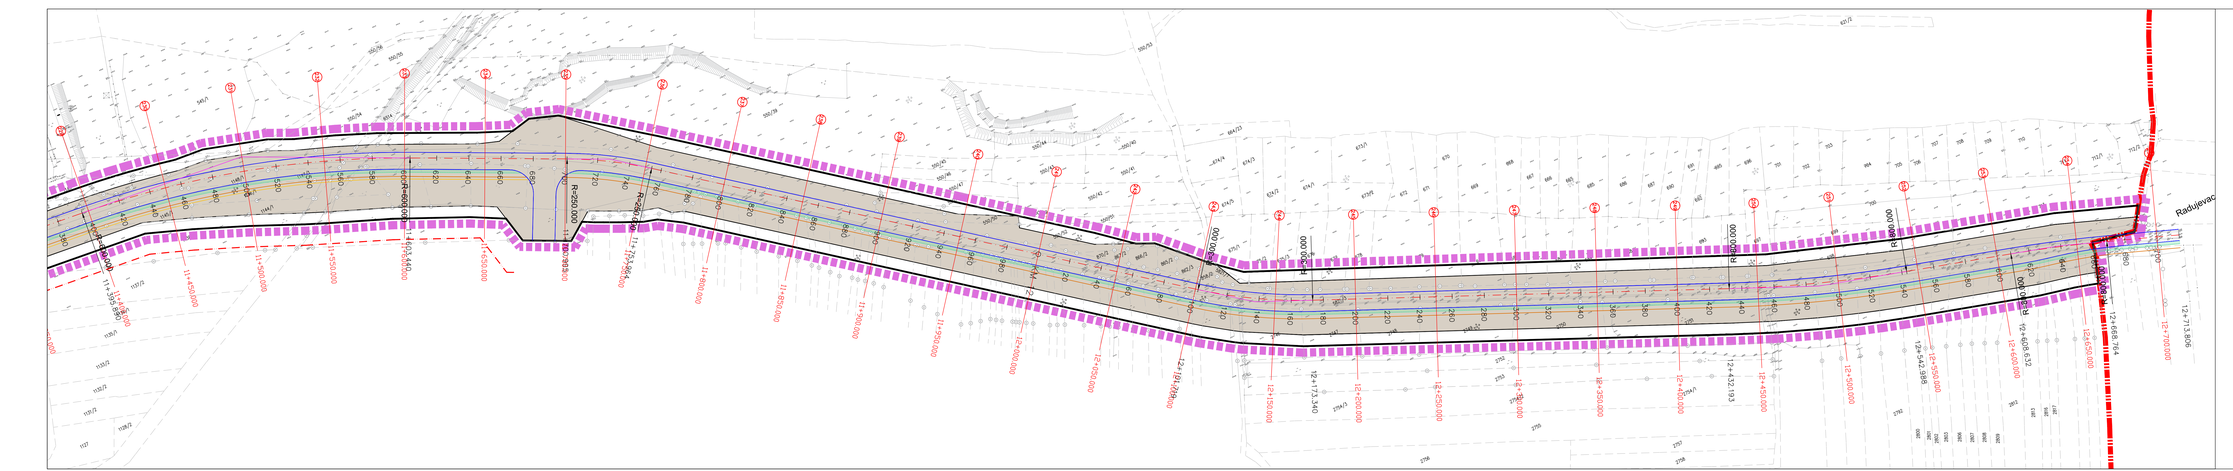
R=250.000
R=300.000
R=300.000
R=300