
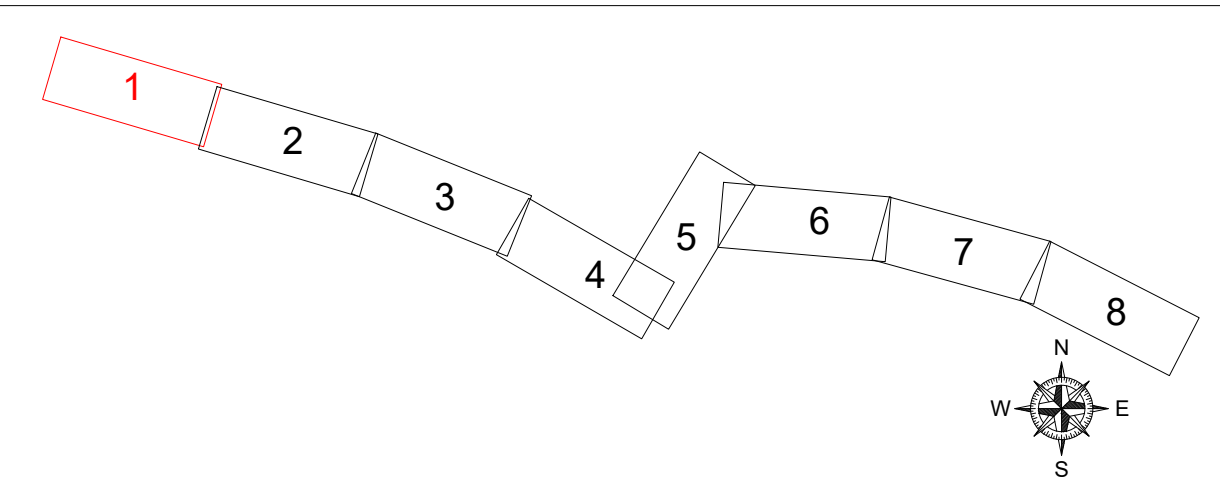


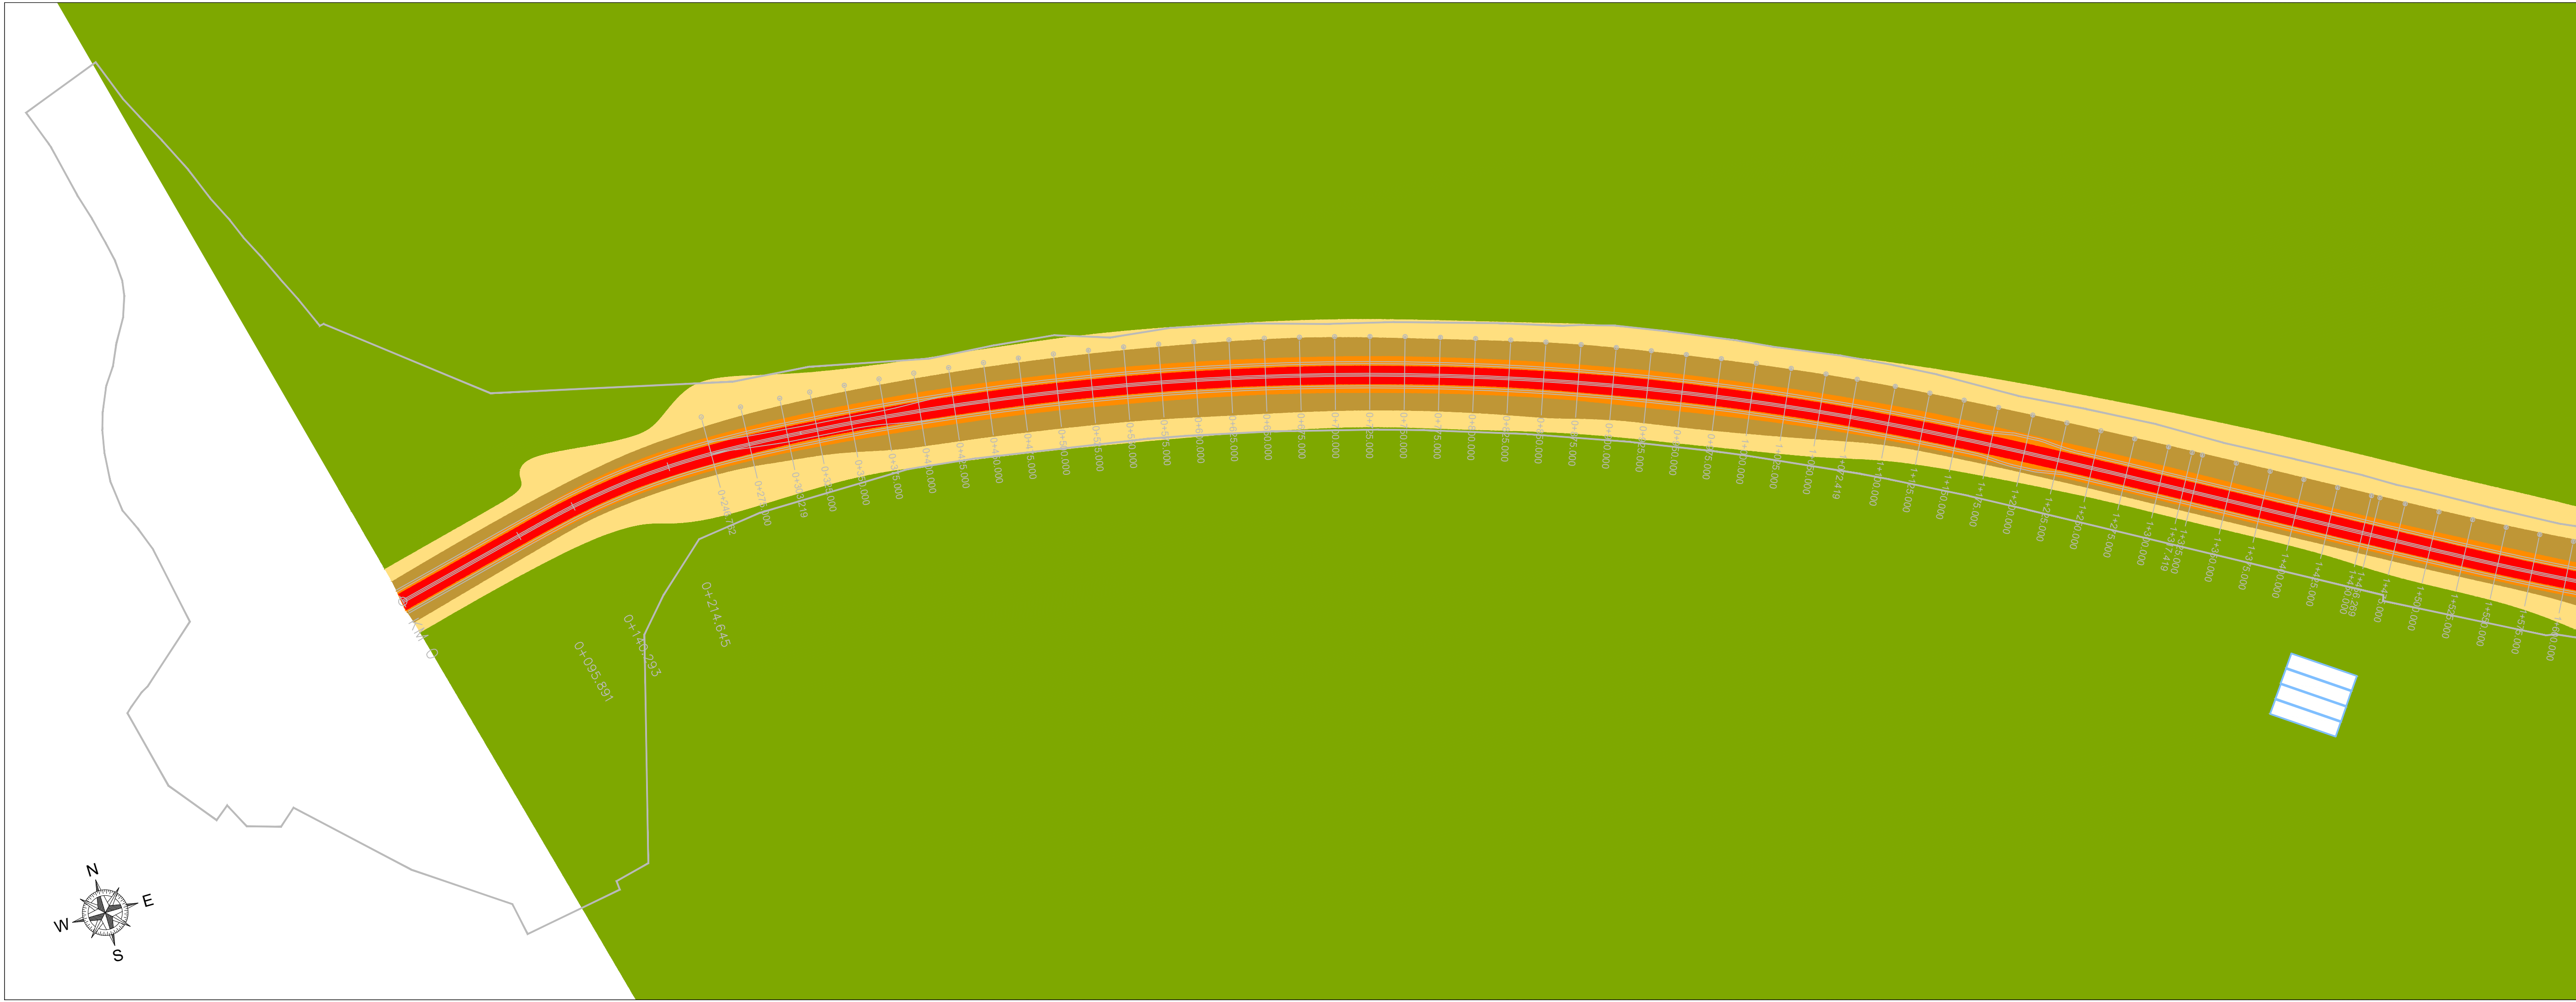

ЛЕГЕНДА:



ОБЈЕКТИ

- 1-123 СТАМБЕНИ
- ПОМОЋНИ
- КОМЕРЦИЈАЛНИ
- ИНДУСТРИЈСКИ

НИВО БУКЕ

- <=45 dB(A)
- 45 - 50 dB(A)
- 50 - 55 dB(A)
- 55 - 60 dB(A)
- 60 - 65 dB(A)

Инвеститор:		Пројектна организација:		Назив објекта:	
JAVNO PREDUZEĆE ПУТЕВИ СРБИЈЕ		IPSI Institut IPSI INSTITUT DOO Институт за Истраживање и Пројектовање Саобраћајне Инфраструктуре Живорада Петровића 13 21203 Ветерник, Нови Сад, Србија		РЕКОНСТРУКЦИЈА И ИЗГРАДЊА ПОСТОЈЕЋЕ ПУТНЕ МРЕЖЕ (ДРЖАВНИ ПУТ IIА РЕДА БРОЈ 168 И ДРЖАВНИ ПУТ IIВ РЕДА БРОЈ 400) У ДРЖАВНИ ПУТ IIВ РЕДА, ОД ДРЖАВНОГ ПУТА IIВ РЕДА БРОЈ 35 ОД ЧВОРА ДУШАНОВАЦ ДО КРАЈА КО ПРАХОВО	
ЈП "ПУТЕВИ СРБИЈЕ" Булевар Краља Александра 282 Београд, Србија		КО Душановац и КО Прахово - општина Неготин			
Главни пројектант:		Број лиценце:		Ознака	Назив дела пројекта
		315 D720 06		СТ2	СТУДИЈА О ПРОЦЕНИ УТИЦАЈА НА ЖИВОТНУ СРЕДИНУ
Биљана Петровић, дипл.инж.грађ.		Потпис:		Ознака	Врста техничке документације
				ИДП	ИДЕЈНИ ПРОЈЕКАТ
Одговорни пројектант :		Број лиценце:		Назив цртежа:	
Биљана Петровић, дипл.инж.грађ.		315 D720 06		ЛИНИЈЕ ЈЕДНАКИХ НИВОА БУКЕ (ИЗОФОНЕ) L _n	
		Потпис:		Број пројекта:	Размера:
				ИДП-001.01/22	1:2500
Сарадници:		Потпис:		Датум:	Цртеж бр.
Јелена Трифунов, маст.инж.з.ж.с.				Октобар, 2022.	1.

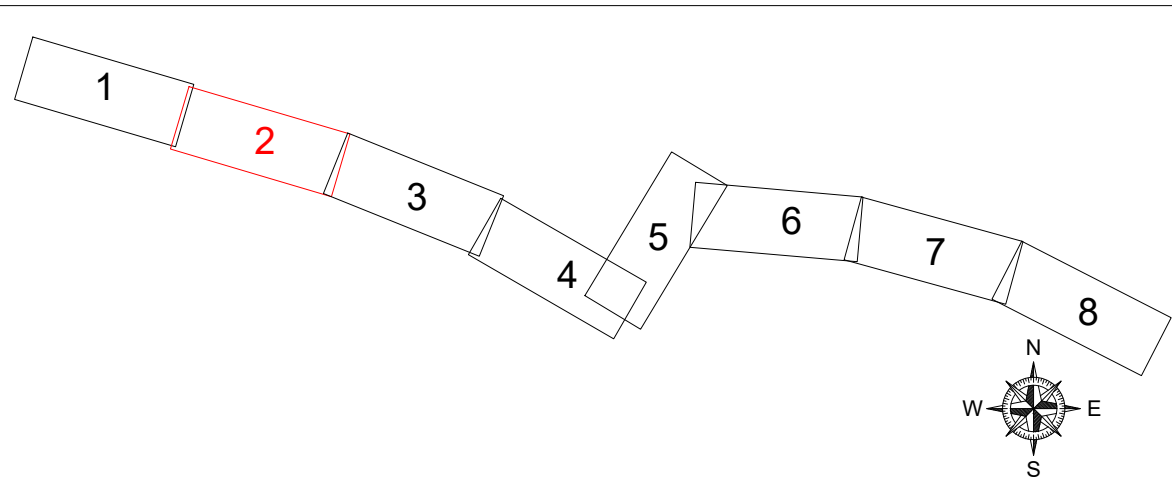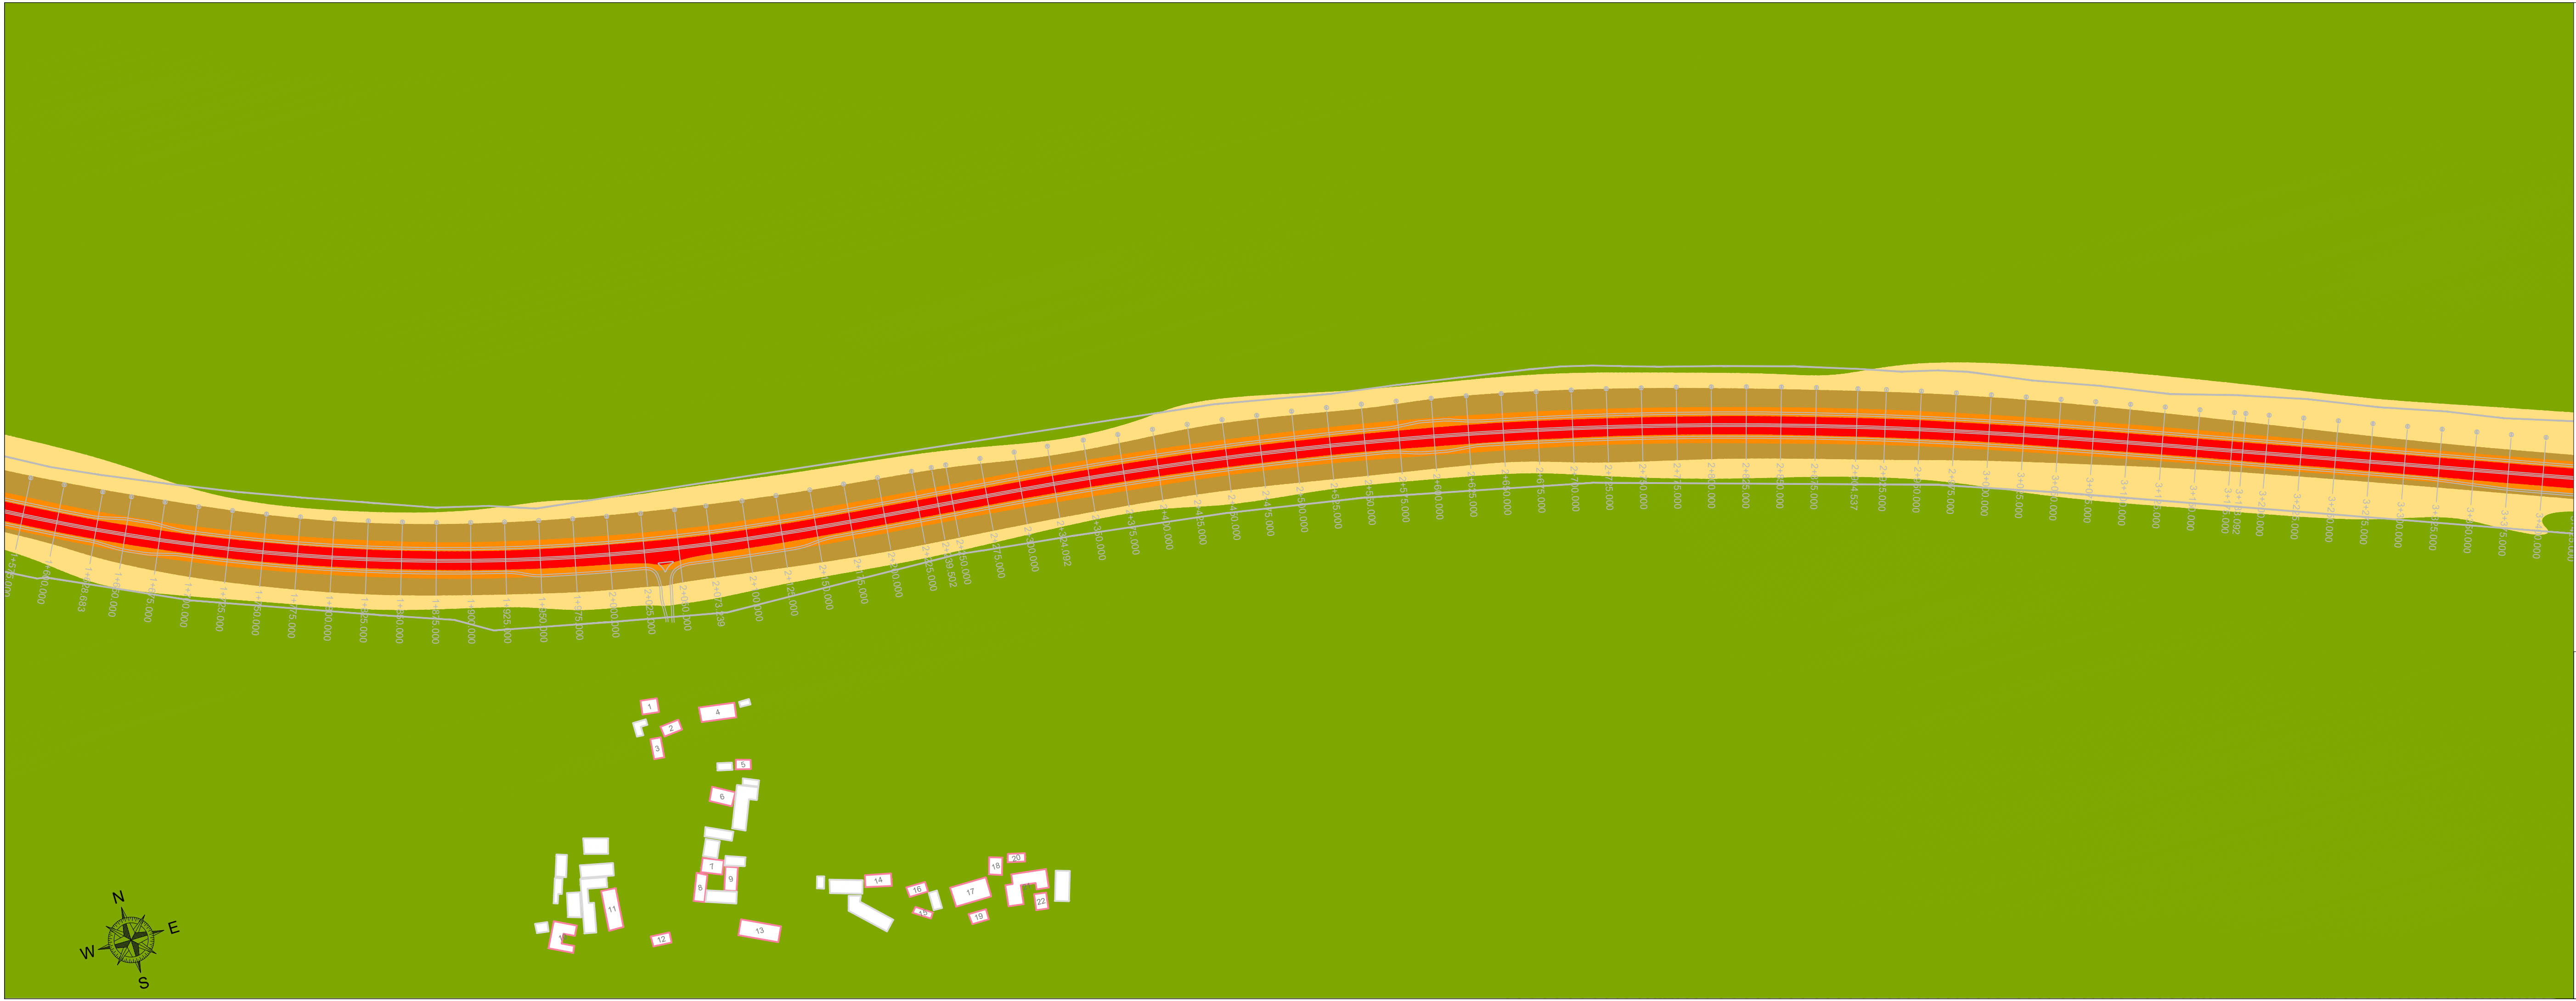

ЛЕГЕНДА:

ОБЈЕКТИ

1-123 СТАМБЕНИ

ПОМОЋНИ

КОМЕРЦИЈАЛНИ

ИНДУСТРИЈСКИ

НИВО БУКЕ

≤ 45 dB(A)



45 - 50 dB(A)

50 - 55 dB(A)

55 - 60 dB(A)

60 - 65 dB(A)

Инвеститор:		Пројектна организација:		Назив објекта:	
 JAVNO PREDUZEĆE ПУТЕВИ СРБИЈЕ ЈП "ПУТЕВИ СРБИЈЕ" Булевар Краља Александра 282 Београд, Србија		 IPSI Institut IPSI INSTITUT DOO Институт за Истраживање и Пројектовање Саобраћајне Инфраструктуре Живорада Петровића 13 21203 Ветерник, Нови Сад, Србија		РЕКОНСТРУКЦИЈА И ИЗГРАДЊА ПОСТОЈЕЋЕ ПУТНЕ МРЕЖЕ (ДРЖАВНИ ПУТ IIА РЕДА БРОЈ 168 И ДРЖАВНИ ПУТ IIВ РЕДА БРОЈ 400) У ДРЖАВНИ ПУТ IIВ РЕДА, ОД ДРЖАВНОГ ПУТА IIВ РЕДА БРОЈ 35 ОД ЧВОРА ДУШАНОВАЦ ДО КРАЈА КО ПРАХОВО	
Главни пројектант:		Број лиценце:		КО Душановац и КО Прахово - општина Неготин	
Биљана Петровић, дипл.инж.грађ.		315 D720 06		Ознака СТ2	Назив дела пројекта СТУДИЈА О ПРОЦЕНИ УТИЦАЈА НА ЖИВОТНУ СРЕДИНУ
		Потпис: 		Ознака ИДП	Врста техничке документације ИДЕЈНИ ПРОЈЕКАТ
Одговорни пројектант :		Број лиценце:		Назив цртежа:	
Биљана Петровић, дипл.инж.грађ.		315 D720 06		ЛИНИЈЕ ЈЕДНАКИХ НИВОА БУКЕ (ИЗОФОНЕ) L _n	
		Потпис: 			
Сарадници:		Потпис:		Број пројекта:	
Јелена Трифунов, маст.инж.з.ж.с.				ИДП-001.01/22.СТ2	
				Датум:	Размера:
				Октобар, 2022.	1:2500
				Цртеж бр.	2.

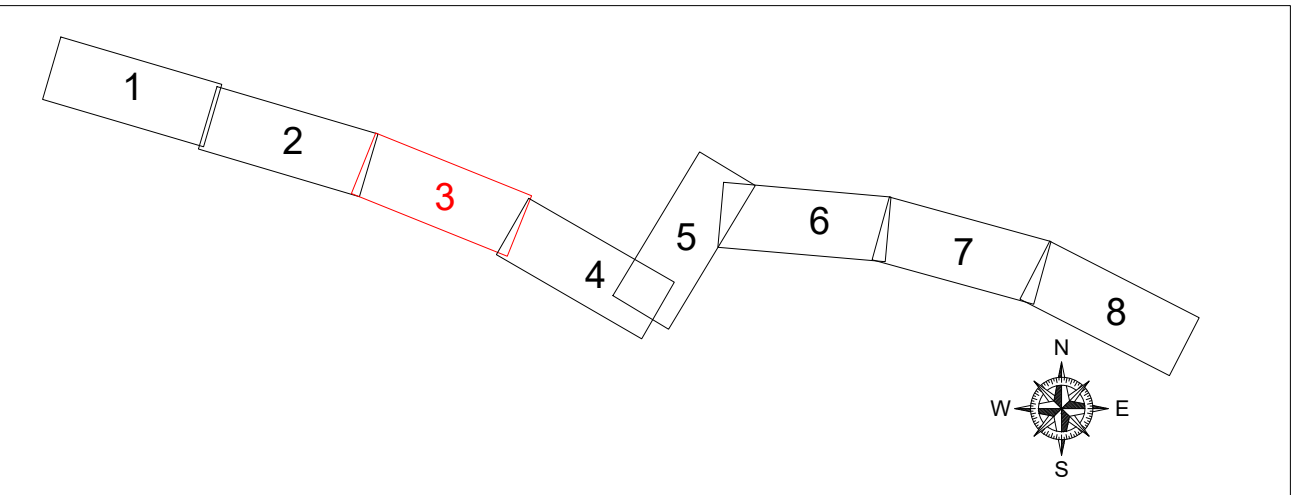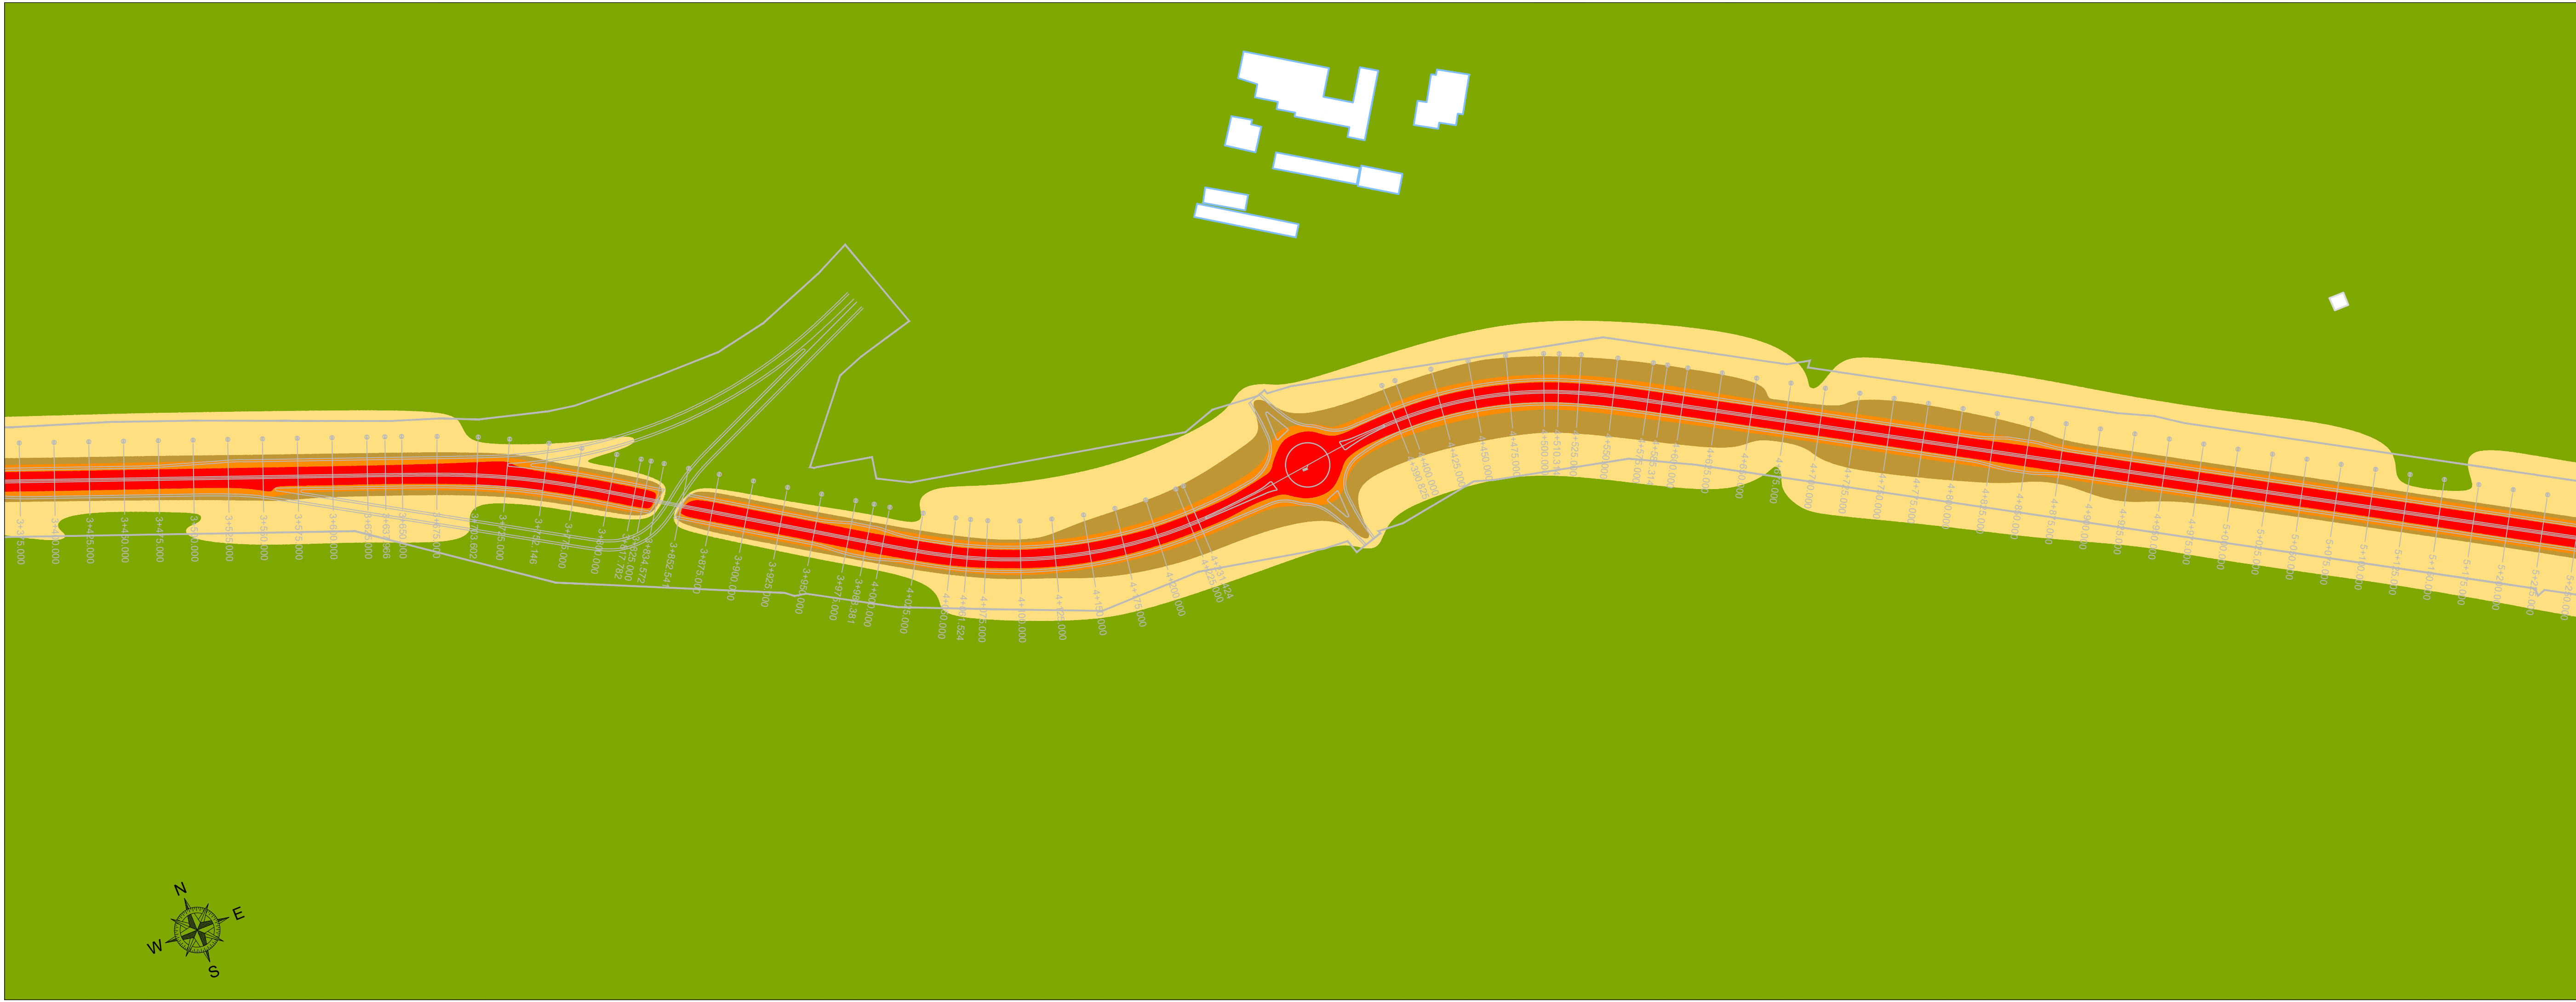

ЛЕГЕНДА:

ОБЈЕКТИ

1-123

ПОМОЋНИ

КОМЕРЦИЈАЛНИ

ИНДУСТРИЈСКИ

НИВО БУКЕ

<=45 dB(A)


45 - 50 dB(A)

50 - 55 dB(A)

55 - 60 dB(A)

60 - 65 dB(A)

Инвеститор: ЈАВНО ПРЕДУЗЕЋЕ ПУТЕВИ СРБИЈЕ		Пројектна организација: IPSI Institut IPSI INSTITUT DOO Институт за Истраживање и Пројектовање Саобраћајне Инфраструктуре Живорада Петровића 13 21203 Ветерник, Нови Сад, Србија		Назив објекта: РЕКОНСТРУКЦИЈА И ИЗГРАДЊА ПОСТОЈЕЋЕ ПУТНЕ МРЕЖЕ (ДРЖАВНИ ПУТ IIА РЕДА БРОЈ 168 И ДРЖАВНИ ПУТ IIВ РЕДА БРОЈ 400) У ДРЖАВНИ ПУТ IIВ РЕДА, ОД ДРЖАВНОГ ПУТА IIВ РЕДА БРОЈ 35 ОД ЧВОРА ДУШАНОВАЦ ДО КРАЈА КО ПРАХОВО	
ЈП "ПУТЕВИ СРБИЈЕ" Булевар Краља Александра 282 Београд, Србија		КО Душановац и КО Прахово - општина Неготин			
Главни пројектант: Биљана Петровић, дипл.инж.грађ.		Број лиценце: 315 D720 06		Ознака СТ2	Назив дела пројекта СТУДИЈА О ПРОЦЕНИ УТИЦАЈА НА ЖИВОТНУ СРЕДИНУ
		Потпис: <i>Билјана Петровић</i>		Ознака ИДП	Врста техничке документације ИДЕЈНИ ПРОЈЕКАТ
Одговорни пројектант : Биљана Петровић, дипл.инж.грађ.		Број лиценце: 315 D720 06		Назив цртежа: ЛИНИЈЕ ЈЕДНАКИХ НИВОА БУКЕ (ИЗОФОНЕ) L _n	
Сарадници: Јелена Трифунов, маст.инж.з.ж.с.		Потпис: <i>Јелена Трифунов</i>		Број пројекта: ИДП-001.01/22.СТ2	Размера: 1:2500
				Датум: Октобар, 2022.	Цртеж бр. 3.

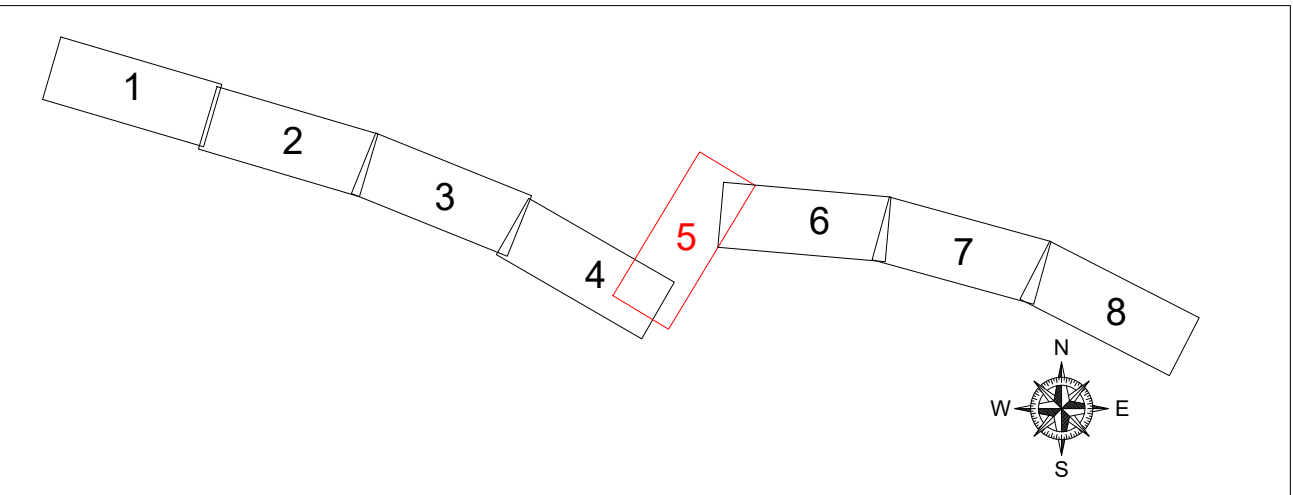

ЛЕГЕНДА:

ОБЈЕКТИ

1-123

СТАМБЕНИ

ПОМОЋНИ

КОМЕРЦИЈАЛНИ

ИНДУСТРИЈСКИ

НИВО БУКЕ

<=45 dB(A)


45 - 50 dB(A)

50 - 55 dB(A)

55 - 60 dB(A)

60 - 65 dB(A)

Извршилац: ЈАВНО ПРЕДУЗЕЋЕ ПУТЕВИ СРБИЈЕ ЈП "ПУТЕВИ СРБИЈЕ" Булевар Краља Александра 282 Београд, Србија		Пројектна организација: IPSI Institut IPSI INSTITUT DOO Институт за Истраживање и Пројектовање Саобраћајне Инфраструктуре Живорада Петровића 13 21203 Ветерник, Нови Сад, Србија		Назив објекта: РЕКОНСТРУКЦИЈА И ИЗГРАДЊА ПОСТОЈЕЋЕ ПУТНЕ МРЕЖЕ (ДРЖАВНИ ПУТ IIА РЕДА БРОЈ 168 И ДРЖАВНИ ПУТ IIВ РЕДА БРОЈ 400) У ДРЖАВНИ ПУТ IV РЕДА, ОД ДРЖАВНОГ ПУТА IV РЕДА БРОЈ 35 ОД ЧВОРА ДУШАНОВАЦ ДО КРАЈА КО ПРАХОВО	
Главни пројектант: Биљана Петровић, дипл.инж.грађ.		Број лиценце: 315 D720 06 Потпис: <i>Билјана Петровић</i>		Ознака СТ2	Назив дела пројекта СТУДИЈА О ПРОЦЕНИ УТИЦАЈА НА ЖИВОТНУ СРЕДИНУ
Одговорни пројектант : Биљана Петровић, дипл.инж.грађ.		Број лиценце: 315 D720 06 Потпис: <i>Билјана Петровић</i>		Ознака ИДП	Врста техничке документације ИДЕЈНИ ПРОЈЕКАТ
Сарадници: Јелена Трифунов, маст.инж.з.ж.с.		Потпис: <i>Јелена Трифунов</i>		Назив цртежа: ЛИНИЈЕ ЈЕДНАКИХ НИВОА БУКЕ (ИЗОФОНЕ) L _n	
				Број пројекта: ИДП-001.01/22.СТ2	Размера: 1:2500
				Датум: Октобар, 2022.	Цртеж бр. 5.

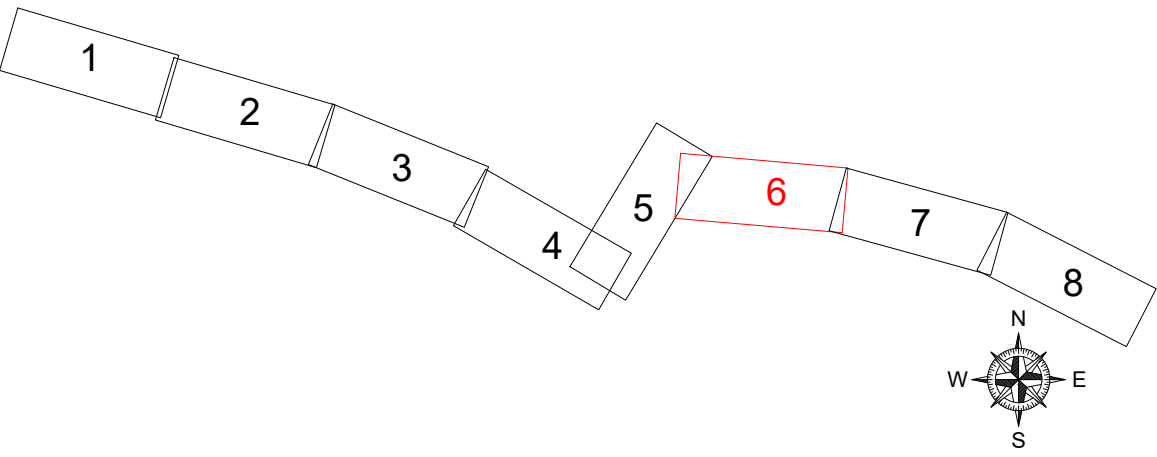


ЛЕГЕНДА:


ОБЈЕКТИ

- 1-123 СТАМБЕНИ
- ПОМОЋНИ
- КОМЕРЦИЈАЛНИ
- ИНДУСТРИЈСКИ

НИВО БУКЕ

- ≤45 dB(A)
- 45 - 50 dB(A)
- 50 - 55 dB(A)
- 55 - 60 dB(A)
- 60 - 65 dB(A)

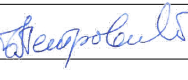Инвеститор:  ЈП "ПУТЕВИ СРБИЈЕ" Булевар Краља Александра 282 Београд, Србија		Пројектна организација:  IPSI INSTITUT DOO Институт за Истраживање и Пројектовање Саобраћајне Инфраструктуре Живорада Петровића 13 21203 Ветерник, Нови Сад, Србија		Назив објекта: РЕКОНСТРУКЦИЈА И ИЗГРАДЊА ПОСТОЈЕЋЕ ПУТНЕ МРЕЖЕ (ДРЖАВНИ ПУТ IIА РЕДА БРОЈ 168 И ДРЖАВНИ ПУТ IIВ РЕДА БРОЈ 400) У ДРЖАВНИ ПУТ IIВ РЕДА, ОД ДРЖАВНОГ ПУТА IIВ РЕДА БРОЈ 35 ОД ЧВОРА ДУШАНОВАЦ ДО КРАЈА КО ПРАХОВО	
Главни пројектант: Биљана Петровић, дипл.инж.грађ.		Број лиценце: 315 D720 06 Потпис: 		Ознака СТ2	Назив дела пројекта СТУДИЈА О ПРОЦЕНИ УТИЦАЈА НА ЖИВОТНУ СРЕДИНУ
Одговорни пројектант : Биљана Петровић, дипл.инж.грађ.		Број лиценце: 315 D720 06 Потпис: 		Ознака ИДП	Врста техничке документације ИДЕЈНИ ПРОЈЕКАТ
Сарадници: Јелена Трифунов, маст.инж.з.ж.с.		Број лиценце: 315 D720 06 Потпис: 		Назив цртежа: ЛИНИЈЕ ЈЕДНАКИХ НИВОА БУКЕ (ИЗОФОНЕ) L _n	
Датум: Октобар, 2022.		Број пројекта: ИДП-001.01/22.СТ2		Размера: 1:2500	Цртеж бр. 6.

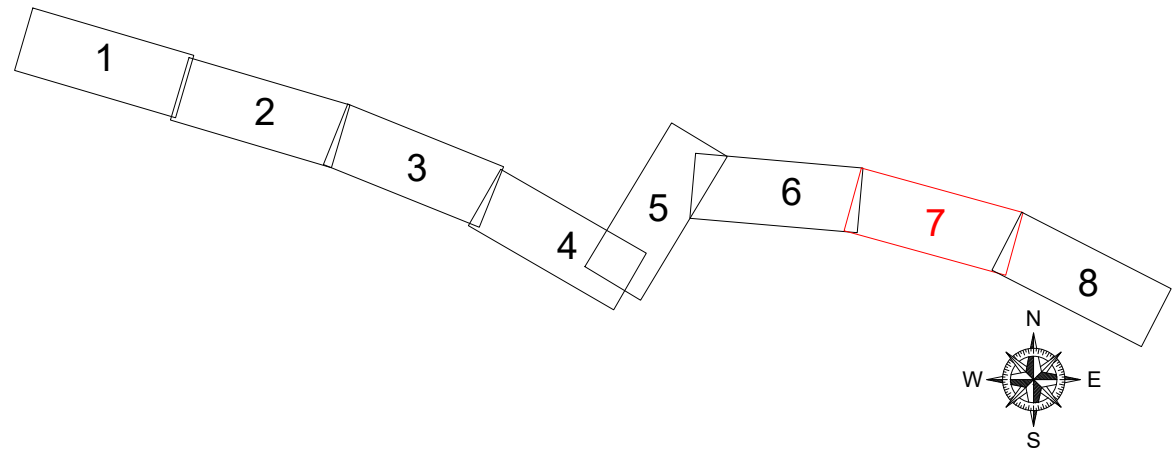

ЛЕГЕНДА:



ОБЈЕКТИ

- 1-123 СТАМБЕНИ
- ПОМОЋНИ
- КОМЕРЦИЈАЛНИ
- ИНДУСТРИЈСКИ

НИВО БУКЕ

- <=45 dB(A)
- 45 - 50 dB(A)
- 50 - 55 dB(A)
- 55 - 60 dB(A)
- 60 - 65 dB(A)

Инвеститор:		Пројектна организација:		Назив објекта:	
 JAVNO PREDUZETJE ПУТЕВИ СРБИЈЕ		 IPSI Institut IPSI INSTITUT DOO Институт за Истраживање и Пројектовање Саобраћајне Инфраструктуре Живорада Петровића 13 21203 Ветерник, Нови Сад, Србија		РЕКОНСТРУКЦИЈА И ИЗГРАДЊА ПОСТОЈЕЋЕ ПУТНЕ МРЕЖЕ (ДРЖАВНИ ПУТ IIА РЕДА БРОЈ 168 И ДРЖАВНИ ПУТ IIВ РЕДА БРОЈ 400) У ДРЖАВНИ ПУТ IIВ РЕДА, ОД ДРЖАВНОГ ПУТА IIВ РЕДА БРОЈ 35 ОД ЧВОРА ДУШАНОВАЦ ДО КРАЈА КО ПРАХОВО	
ЈП "ПУТЕВИ СРБИЈЕ" Булевар Краља Александра 282 Београд, Србија		КО Душановац и КО Прахово - општина Неготин			
Главни пројектант:	Број лиценце:	Ознака	Назив дела пројекта		
Билјана Петровић, дипл.инж.грађ.	315 D720 06	СТ2	СТУДИЈА О ПРОЦЕНИ УТИЦАЈА НА ЖИВОТНУ СРЕДИНУ		
	Потпис: 	Ознака ИДП	Врста техничке документације ИДЕЈНИ ПРОЈЕКАТ		
Одговорни пројектант :	Број лиценце:	Назив цртежа:			
Билјана Петровић, дипл.инж.грађ.	315 D720 06	ЛИНИЈЕ ЈЕДНАКИХ НИВОА БУКЕ (ИЗОФОНЕ) L _n			
Сарадници:	Потпис:	Број пројекта:	Размера:		1:2500
Јелена Трифунов, маст.инж.з.ж.с.		ИДП-001.01/22.СТ2	Цртеж бр.		
		Датум:	Октобар, 2022.		7.

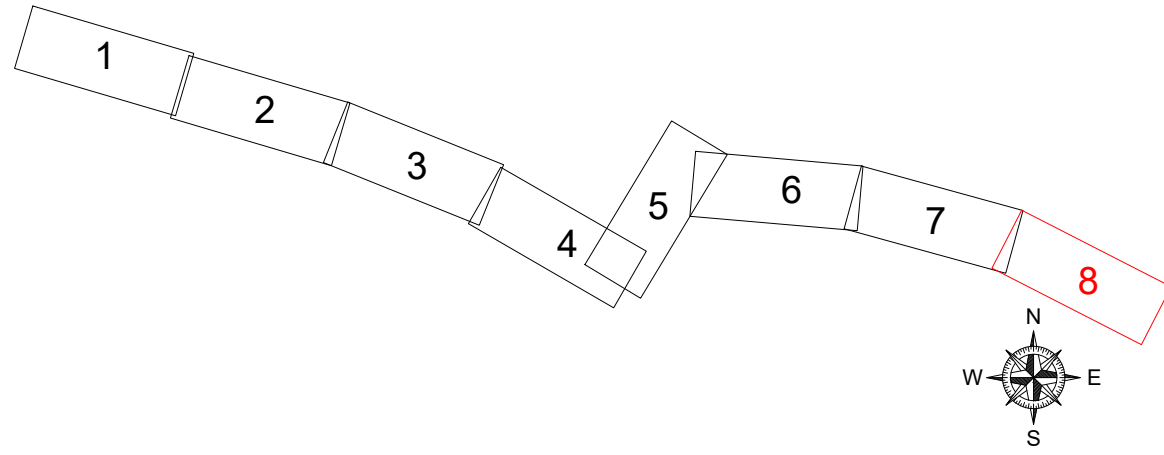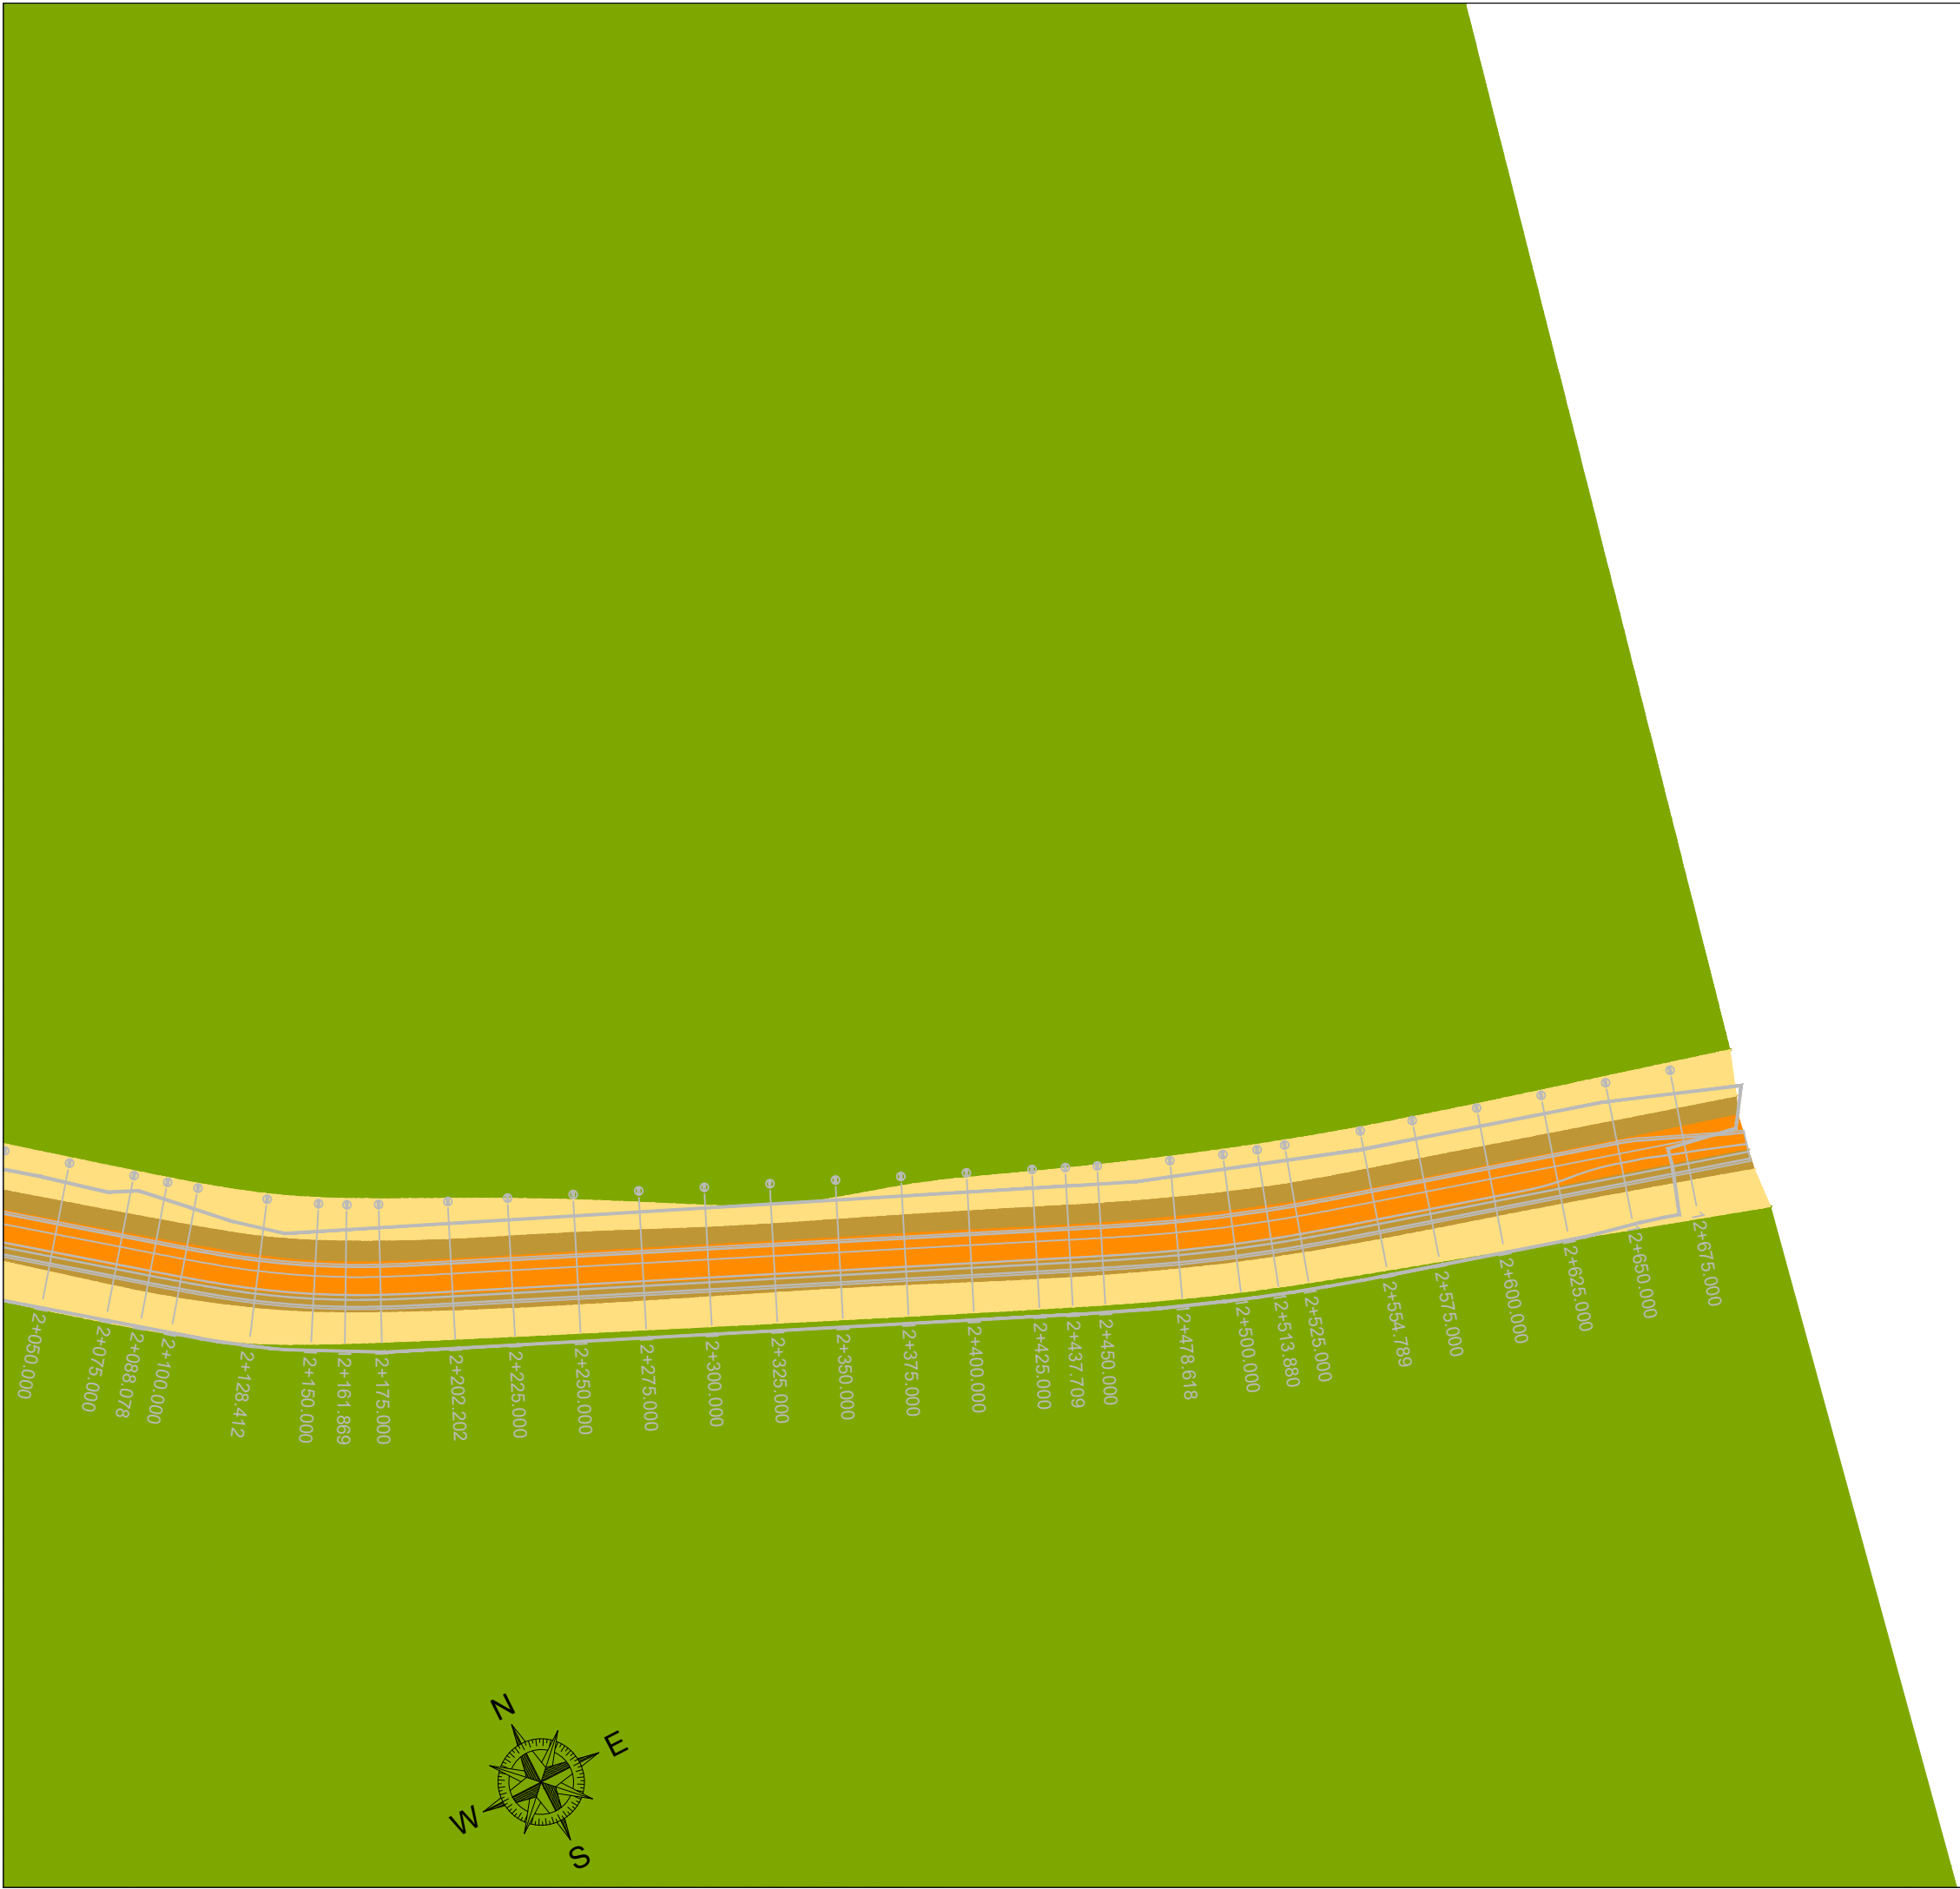

ЛЕГЕНДА:

ОБЈЕКТИ		НИВО БУКЕ	
1-123	СТАМБЕНИ		<=45 dB(A)
	ПОМОЋНИ		45 - 50 dB(A)
	КОМЕРЦИЈАЛНИ		50 - 55 dB(A)
	ИНДУСТРИЈСКИ		55 - 60 dB(A)
			60 - 65 dB(A)

Инвеститор:  ЈП "ПУТЕВИ СРБИЈЕ" Булевар Краља Александра 282 Београд, Србија		Пројектна организација:  IPSI INSTITUT DOO Институт за Истраживање и Пројектовање Саобраћајне Инфраструктуре Живорада Петровића 13 21203 Ветерник, Нови Сад, Србија		Назив објекта: РЕКОНСТРУКЦИЈА И ИЗГРАДЊА ПОСТОЈЕЋЕ ПУТНЕ МРЕЖЕ (ДРЖАВНИ ПУТ IIА РЕДА БРОЈ 168 И ДРЖАВНИ ПУТ IIВ РЕДА БРОЈ 400) У ДРЖАВНИ ПУТ IB РЕДА, ОД ДРЖАВНОГ ПУТА IB РЕДА БРОЈ 35 ОД ЧВОРА ДУШАНОВАЦ ДО КРАЈА КО ПРАХОВО	
Главни пројектант: Билјана Петровић, дипл.инж.грађ.		Број лиценце: 315 D720 06 Потпис: 		Ознака СТ2	Назив дела пројекта СТУДИЈА О ПРОЦЕНИ УТИЦАЈА НА ЖИВОТНУ СРЕДИНУ
Одговорни пројектант : Билјана Петровић, дипл.инж.грађ.		Број лиценце: 315 D720 06 Потпис: 		Ознака ИДП	Врста техничке документације ИДЕЈНИ ПРОЈЕКАТ
Сарадници: Јелена Трифунов, маст.инж.з.ж.с.		Потпис: 		Назив цртежа: ЛИНИЈЕ ЈЕДНАКИХ НИВОА БУКЕ (ИЗОФОНЕ) L _n	
				Број пројекта: ИДП-001.01/22.СТ2	Размера: 1:2500
				Датум: Октобар, 2022.	Цртеж бр. 8.