РЕПУБЛИКА СРБИЈА
РЕПУБЛИЧКИ ГЕОДЕТСКИ ЗАВОД
Сектор за катастар непокретности - Одељење за катастар водова Ниш
Број: 956-309-3858/2022

КОПИЈА КАТАСТАРСКОГ ПЛАНА ВОДОВА

Град / Општина НЕГОТИН

Размера: 1:2500

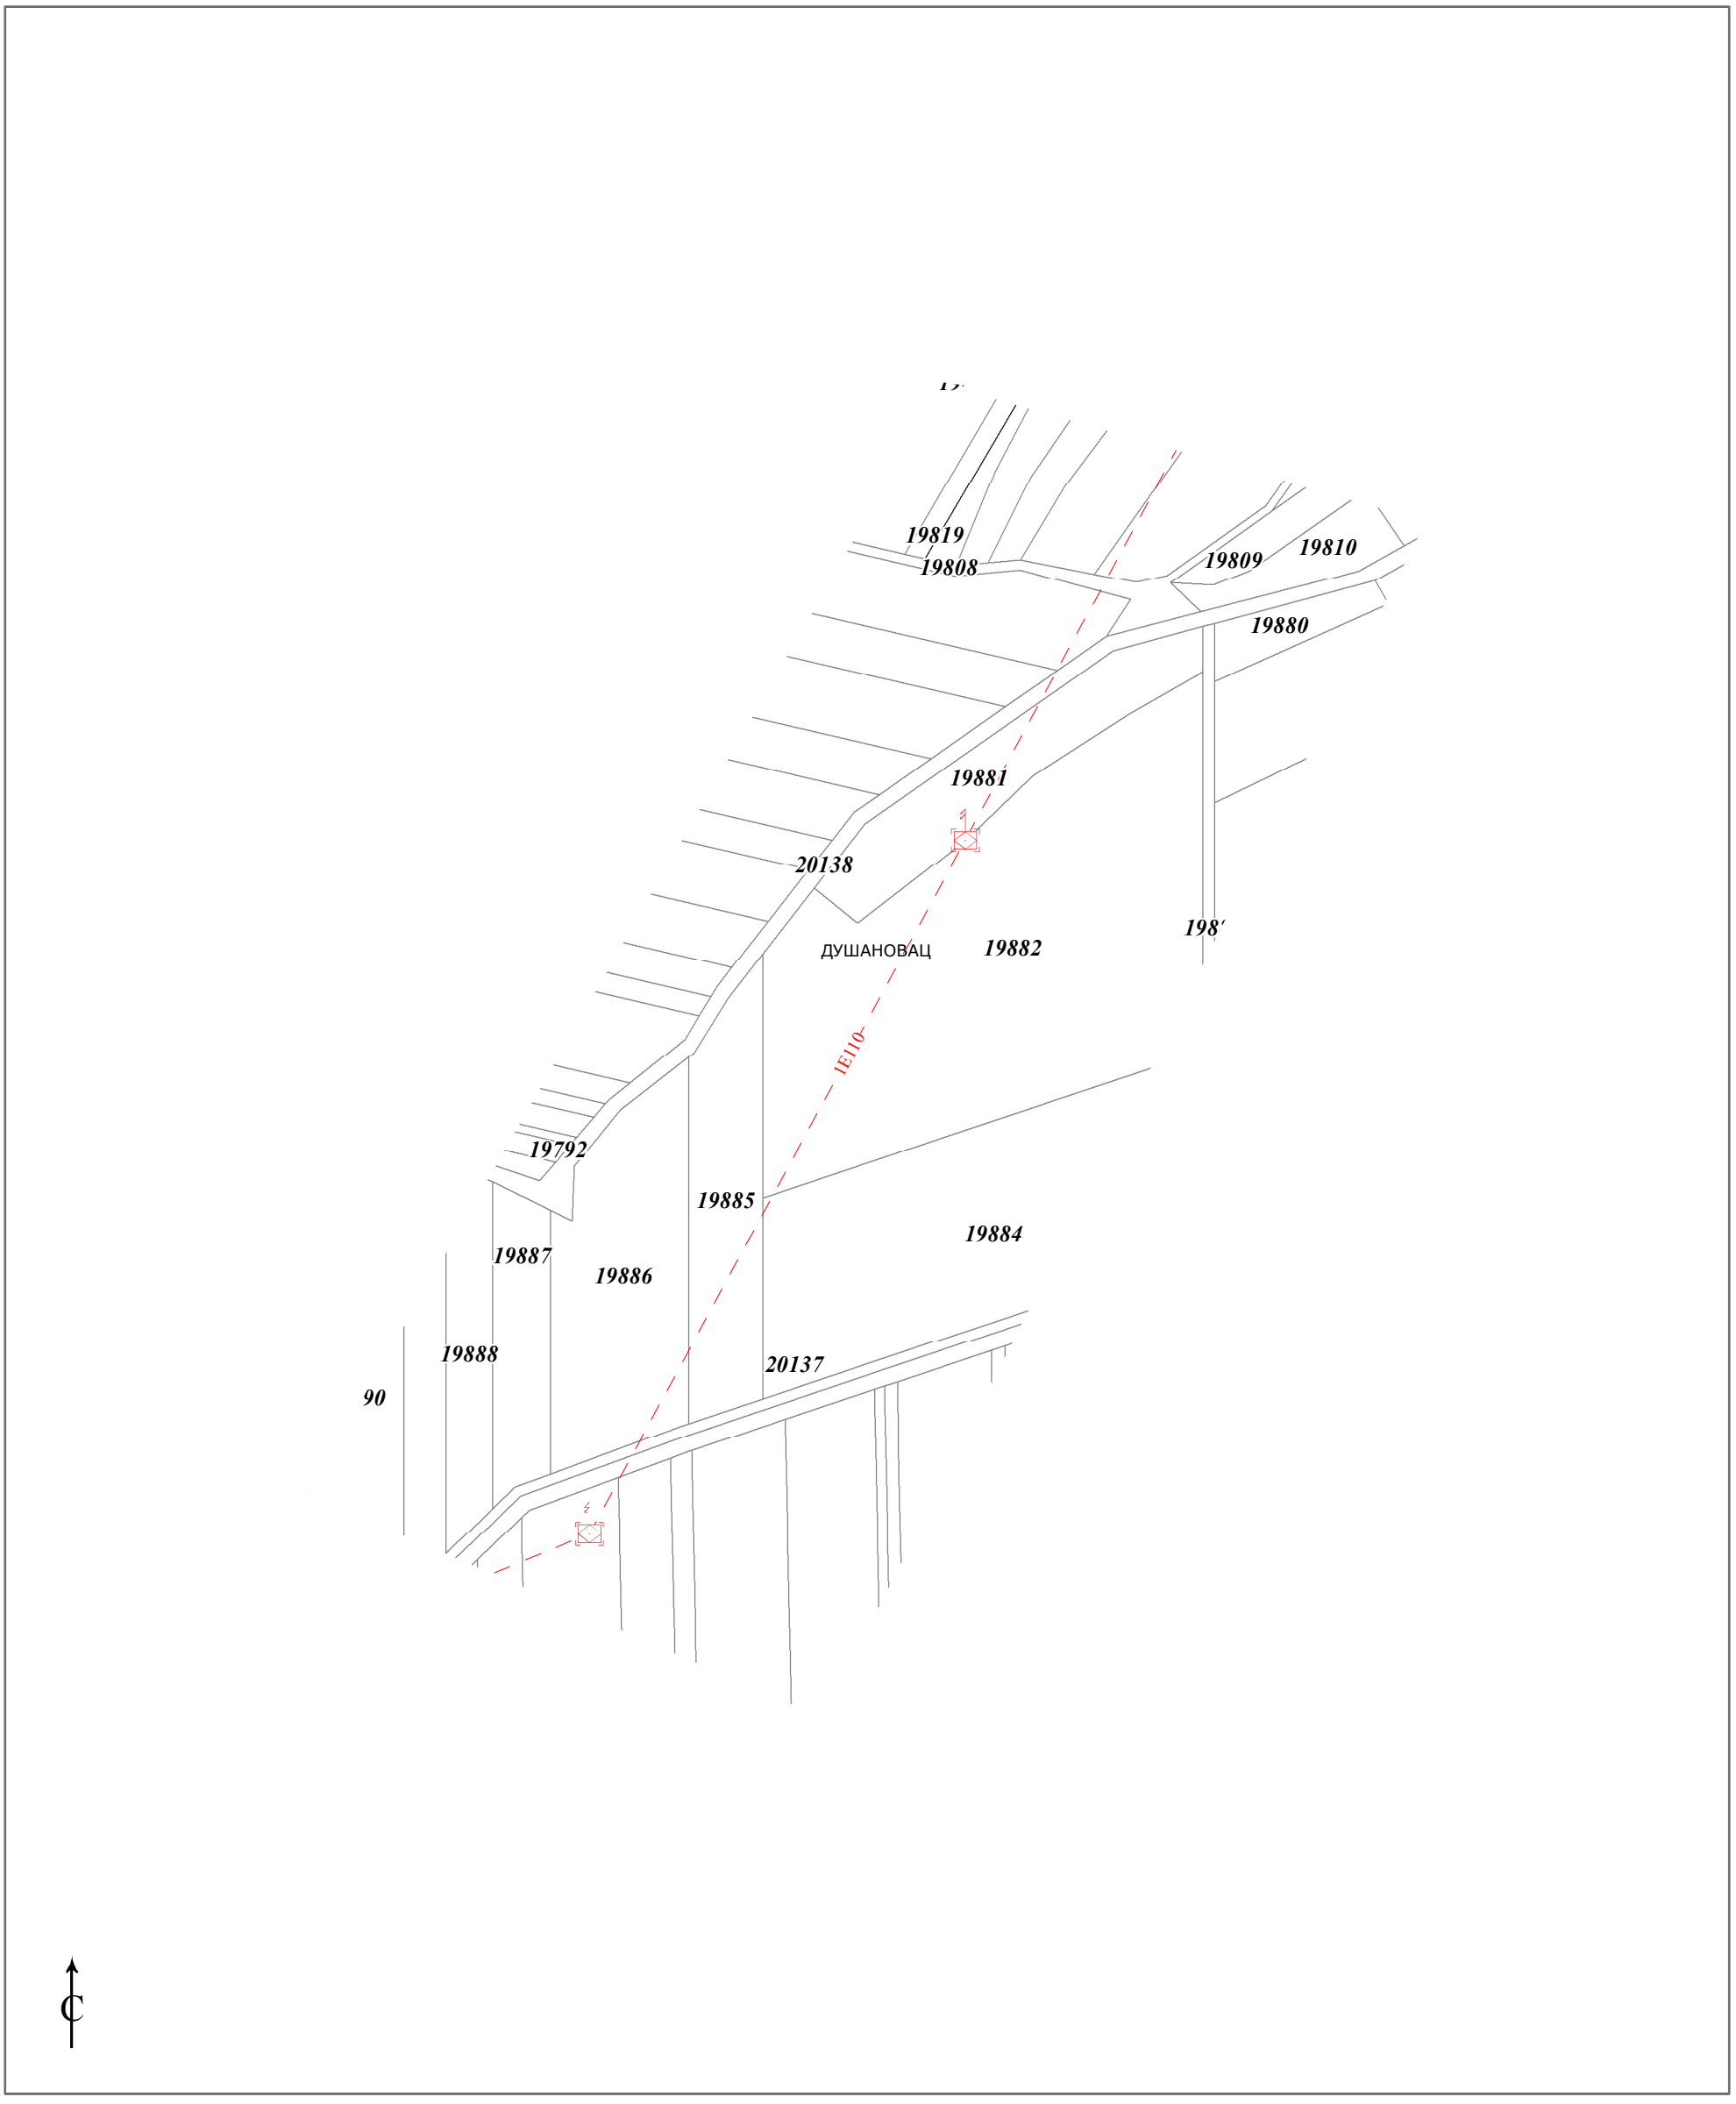

Копија плана водова је верна оригиналу.
Ниш
24.02.2022.године

ОВЛАШЋЕНО ЛИЦЕ
ДРАГОЉУБ КОЦИЋ
2205961730048-2205961730048
Digitally signed by ДРАГОЉУБ КОЦИЋ 2205961730048-2205961730048
DN: c=RS, cn=ДРАГОЉУБ КОЦИЋ 2205961730048-2205961730048
Date: 2022.02.24 10:41:23 +01'00'