




 Израђивач : Институт за путеве АД Београд		 Инвеститор: Јавно предузеће "Путеви Србије"	
Врста техничке документације: Идејно решење ИДР		Објекат: Брза саобраћајница државног пута 1Б реда бр. 26 Деоница: Шабач - Лозница, на административној територији града Лознице	
Главни пројектант: Горан Шеница , дипл.грађ.инж.			
Одговорни пројектант: Горан Шеница , дипл.грађ.инж. бр.лиценце: 315 5692 03	Потпис: 	Назив свеске: Идејно решење саобраћајнице	Бр.свеске: 1
Сарадници: Дијана Милошевић, дипл.грађ.инж.		Бр.техничке документације: 18-5234-ШЛ-1-ИДР	Датум: мај.2020.
Параф: 		Назив цртежа: Прегледна карта	Размера: 1:50000 Бр.цртежа: 1.7.1

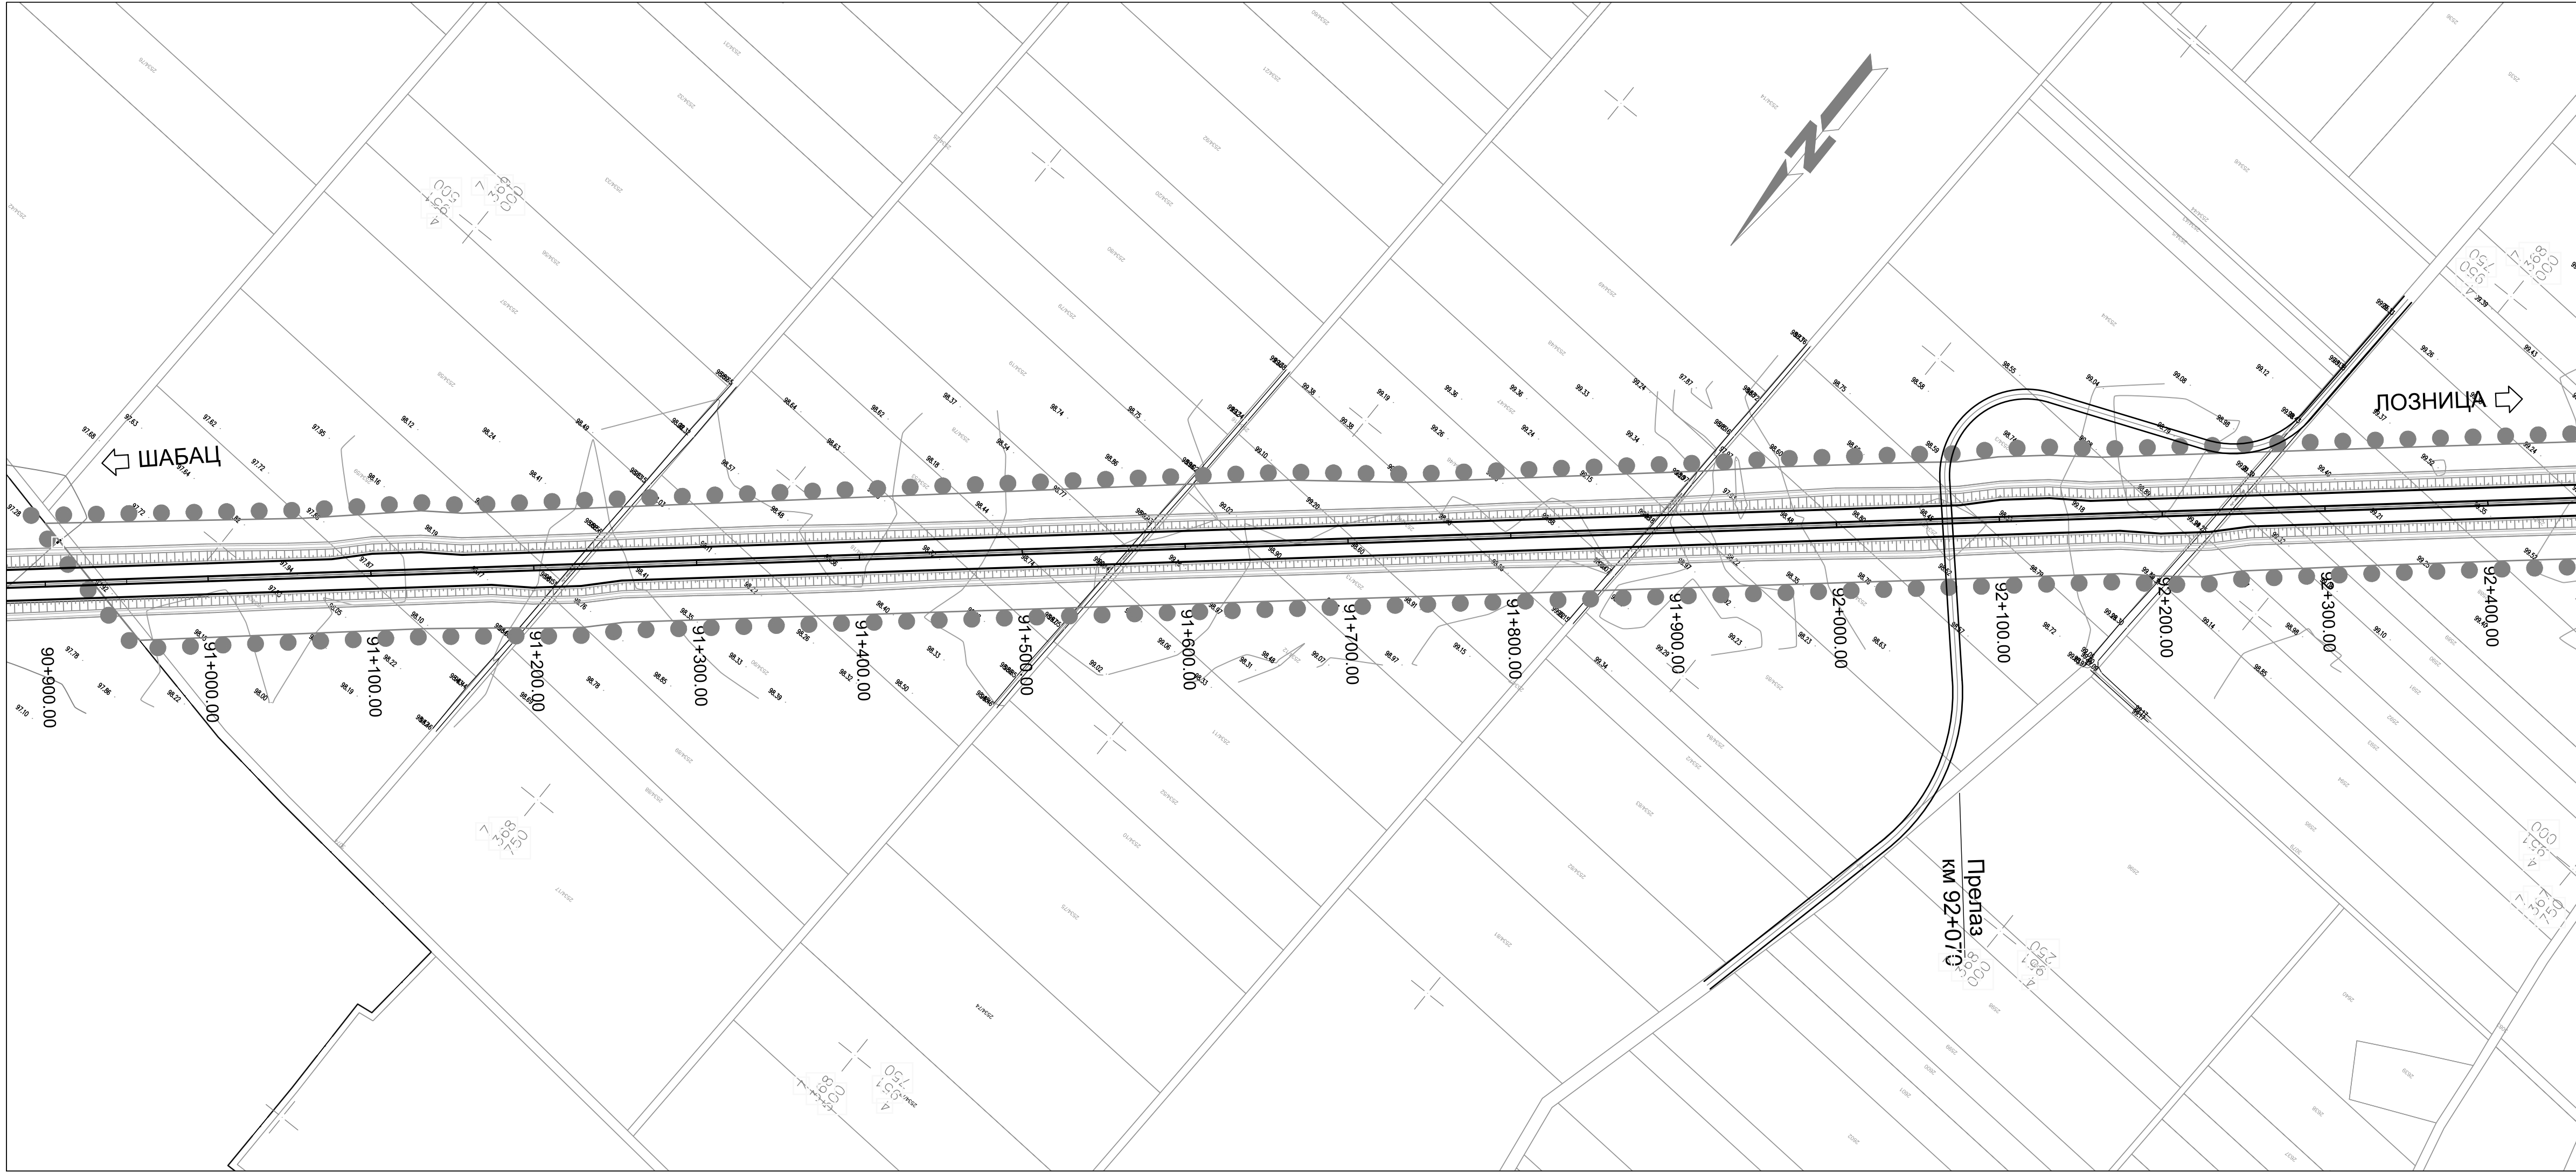

Легенда:
●●●● Граница ПДР-а

Израђивач :
Институт за путеве АД Београд

Инвеститор:
Јавно предузеће "Путеви Србије"

Врста техничке документације:
Идејно решење ИДР

Објекат:
Брза саобраћајница државног пута IБ реда бр. 26
Деоница: **Шабац - Лозница,**
на административној територији града Лознице

Главни пројектант:
Горан Шеница, дипл.грађ.инж.

Назив свеске: Идејно решење саобраћајнице	Бр.свеске: 1
---	-----------------

Одговорни пројектант:
Горан Шеница, дипл.грађ.инж.
бр.лиценце:
315 5692 03


Потпис:

Бр.техничке документације: 18-5234-ШЛ-1-ИДР	Датум: мај.2020.
--	---------------------


Сарадници:
Дијана Милошевић, дипл.грађ.инж.

Параф:


Назив цртежа: Ситуациони план	Размера: 1:2500 Бр.цртежа: 1.7.2.1
----------------------------------	---

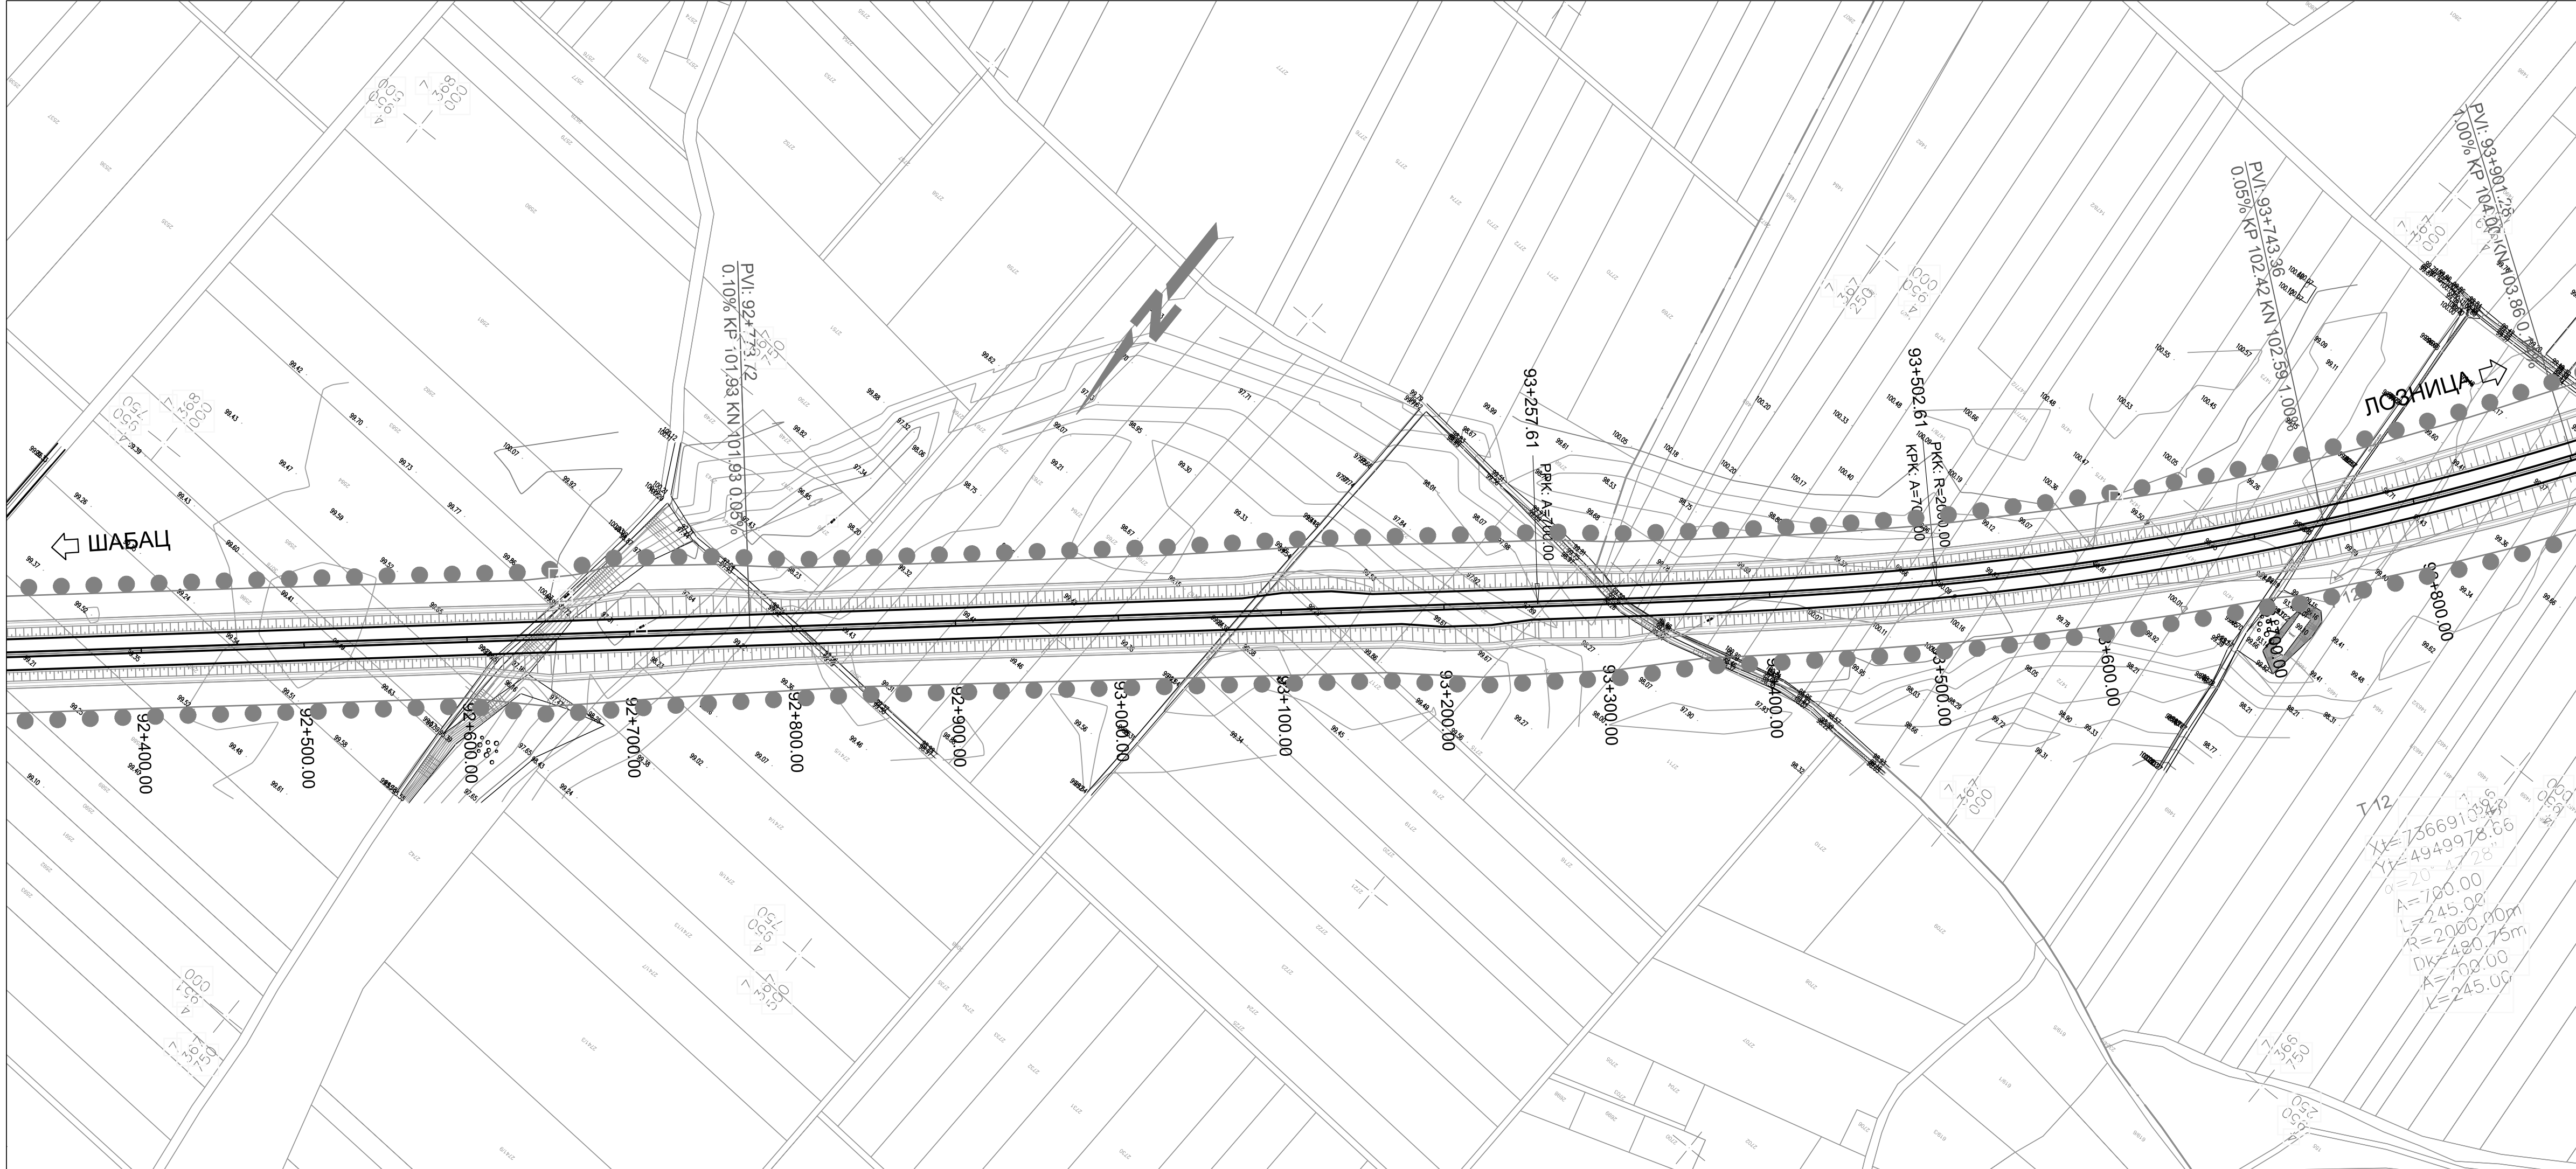


Израђивач : Институт за путеве АД Београд		Инвеститор: Јавно предузеће "Путеви Србије"	
Врста техничке документације: Идејно решење ИДР		Објект: Брза саобраћајница државног пута ІБ реда бр. 26 Деоница: Шабац - Лозница, на административној територији града Лознице	
Главни пројектант: Горан Шеница, дипл.грађ.инж.		Потпис:	
Одговорни пројектант: Горан Шеница, дипл.грађ.инж. Бр.лиценце: 315 5692 03		Назив свеске: Идејно решење саобраћајнице	
Сарадници: Дијана Милошевић, дипл.грађ.инж.		Параф:	
Назив цртежа: Ситуациони план		Бр.свеске: 1	
Бр.техничке документације: 18-5234-ШЛ-1-ИДР		Датум: мај.2020.	
Размера: 1:2500		Бр.цртежа: 1.7.2.2	

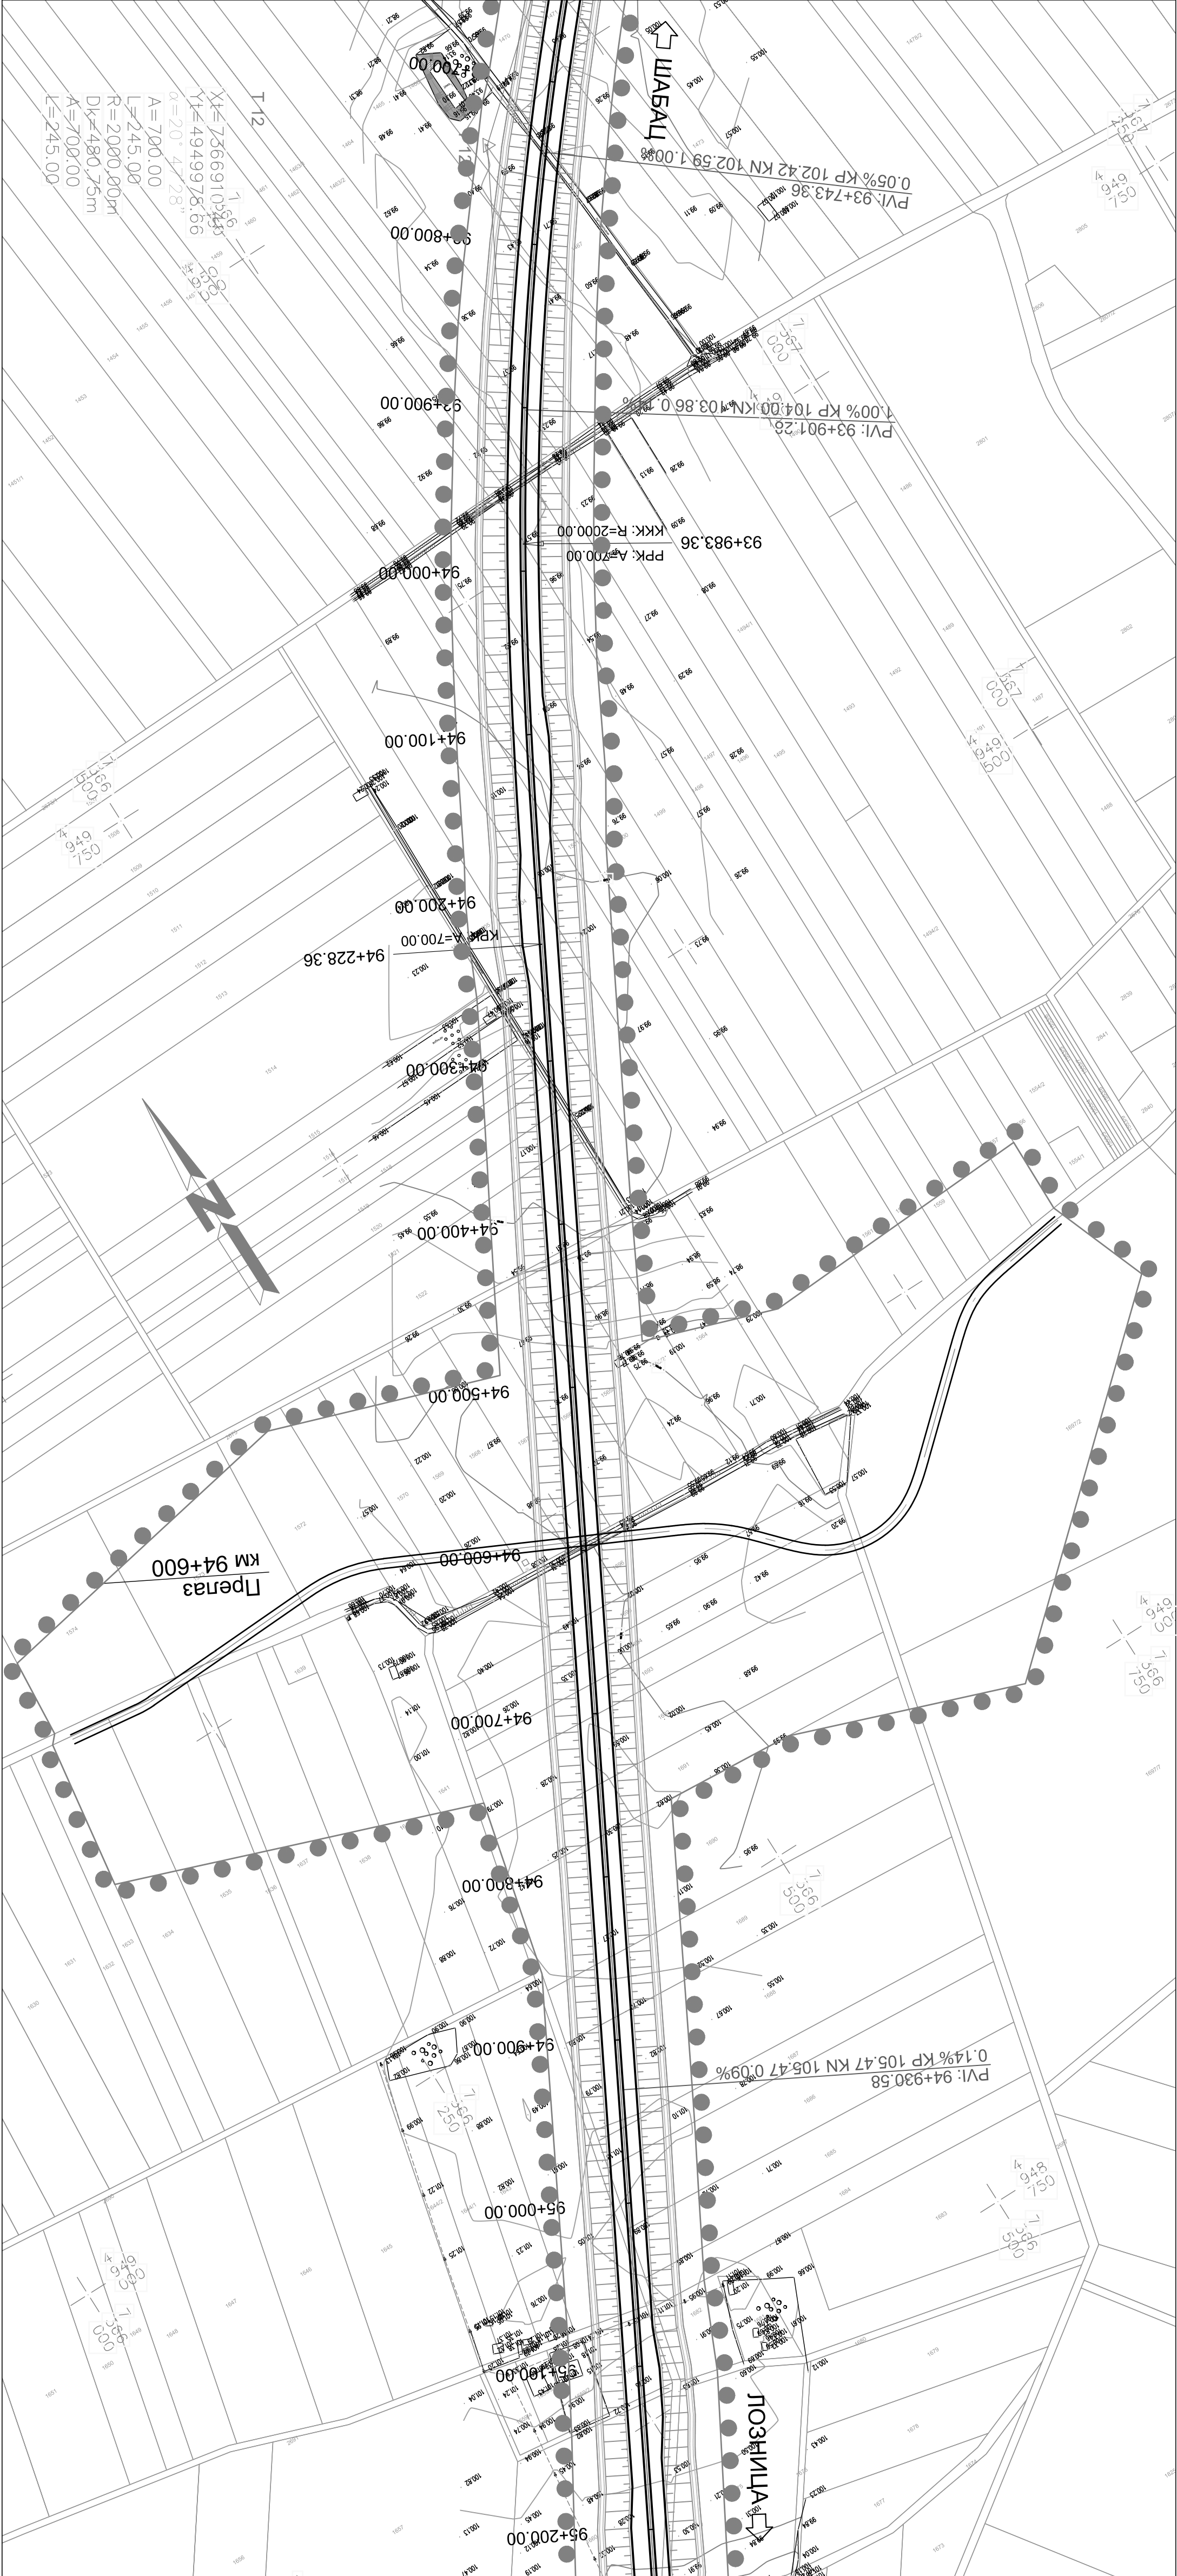


Изграђивач : Институт за путеве АД Београд	Инвеститор: Јавно предузеће "Путеви Србије"
Објект: Брза саобраћајница државног пута Б реда бр. 26 Леоница: Шабач - Лозница, на административној територији града Лознице	Назив свеске: Идејно решење саобраћајнице
Главни пројектант: Горан Шеница, дипл. грађ. инж.	Потпис: Горан Шеница, дипл. грађ. инж.
Одговорни пројектант: Горан Шеница, дипл. грађ. инж.	Бр. лиценце: 315 5692 03
Сарадници: Дјана Милошевић, дипл. грађ. инж.	Пареф: Дјана Милошевић, дипл. грађ. инж.
Назив цртежа: Ситуациони план	Бр. свеске: 1
Бр. техничке документације: 18-5234-ШП-1-ИДР	Датум: Мај 2020.
Размера: 1:2500	Бр. цртежа: 1.7.2.3

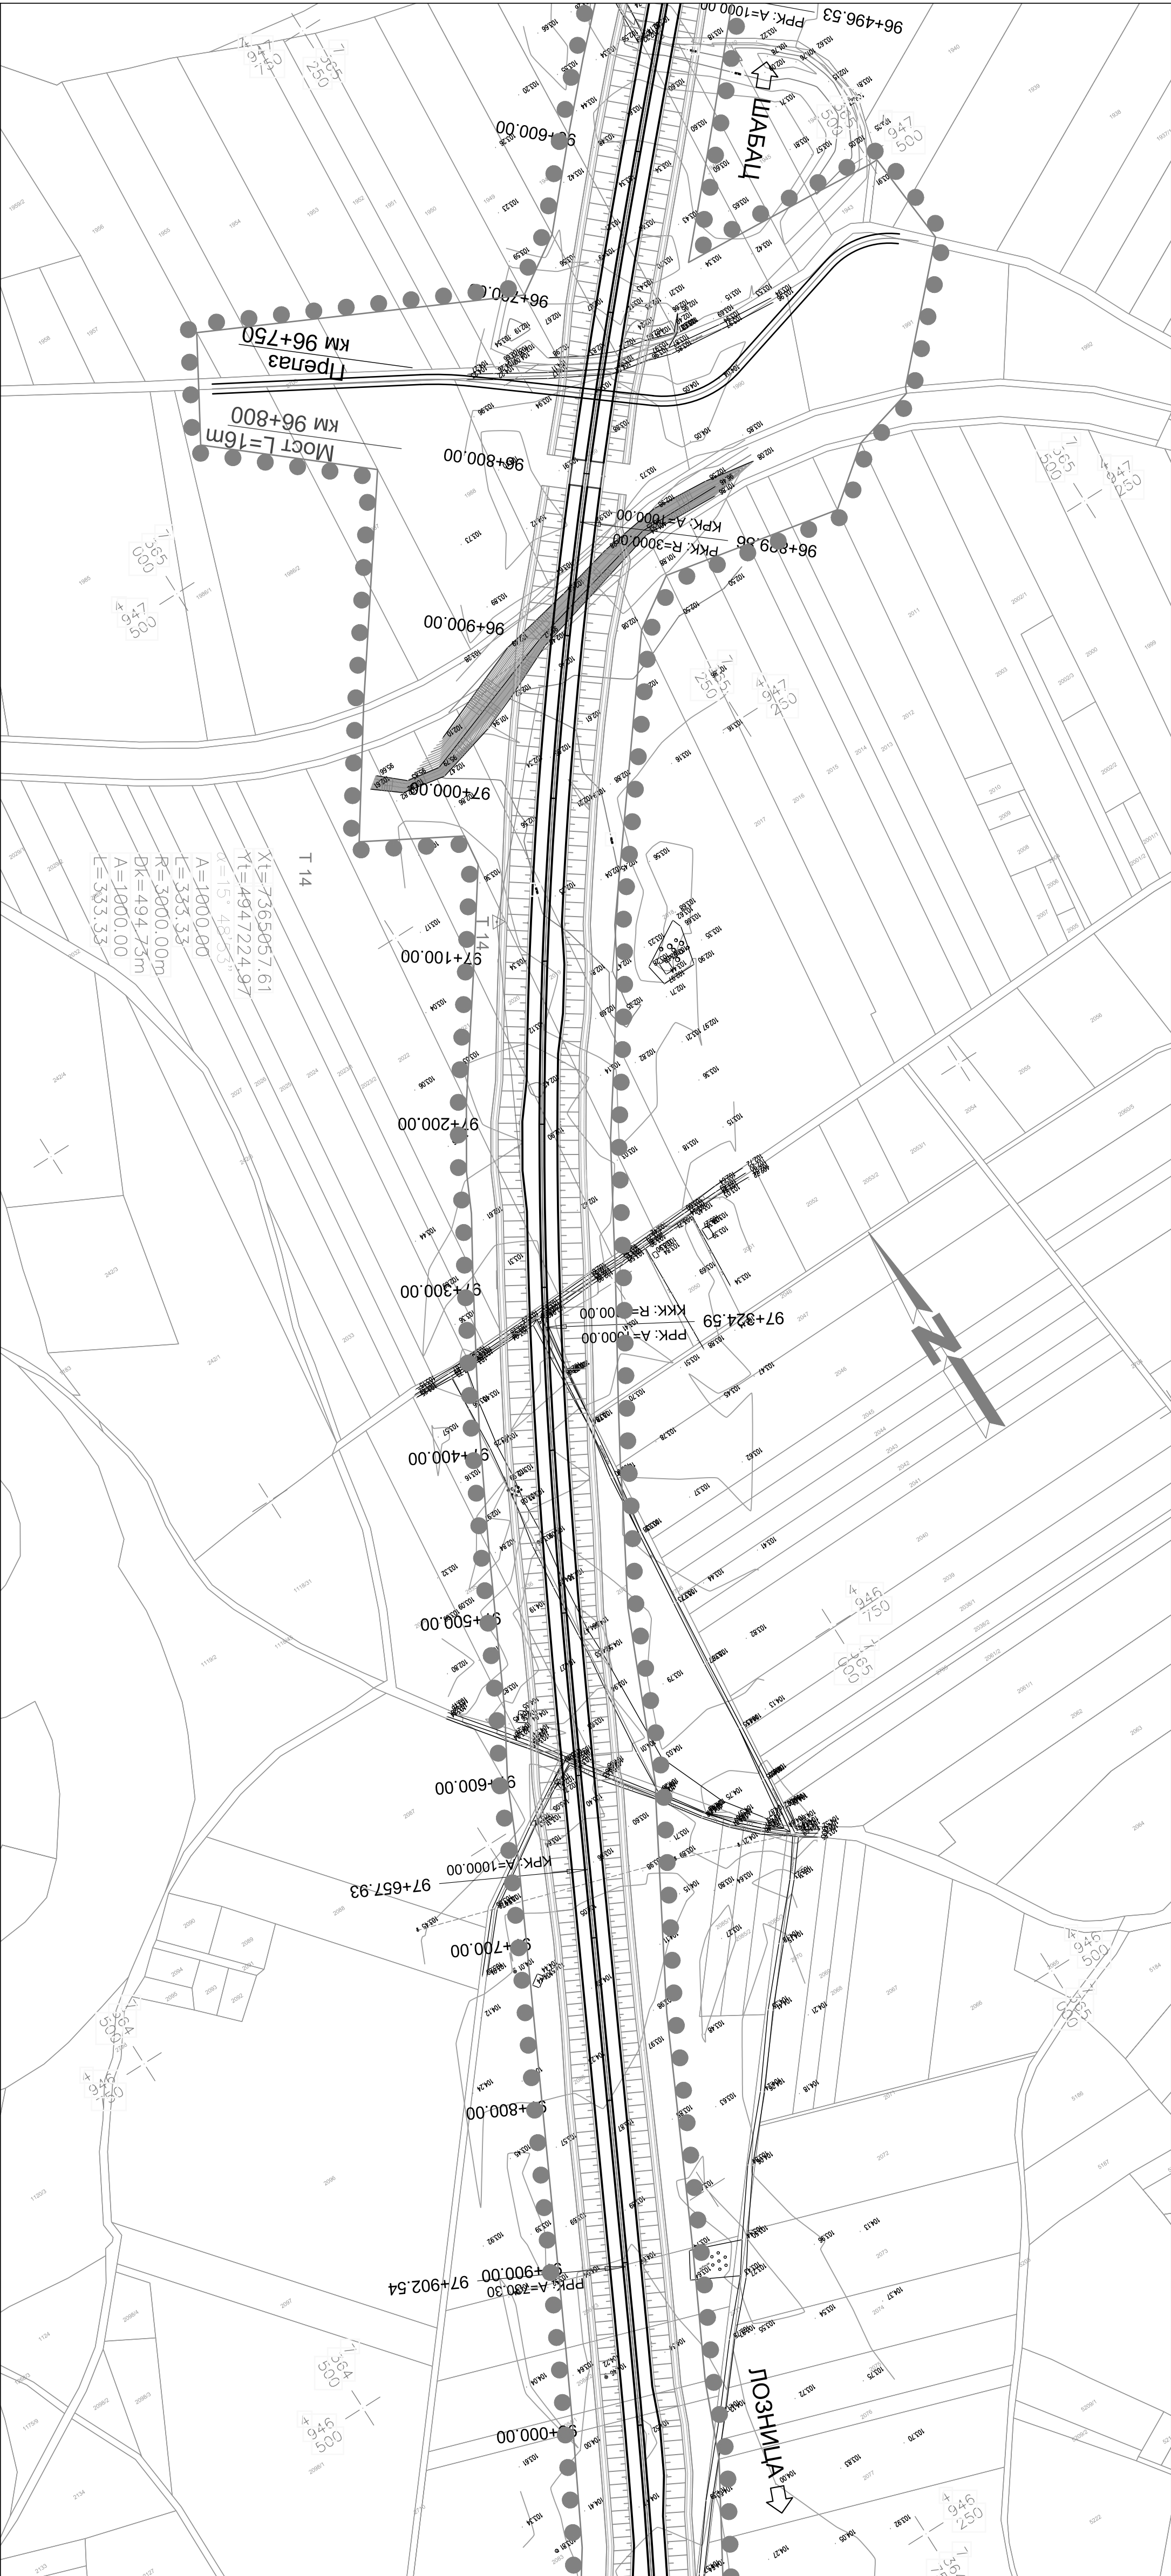


Израђивач : Институт за путеве АД Београд		 Инвеститор: Јавно предузеће "Путеви Србије"	
Врста техничке документације: Идејно решење ИДР Главни пројектант: Горан Шеница, дипл. грађ. инж.		Објект: Брза саобраћајница државног пута Б реда бр. 26 Леонича: Шабач - Лозница, на административној територији града Лознице	
Одговорни пројектант: Горан Шеница, дипл. грађ. инж. Бр. лиценце: 315 5692 03		Назив свеске: Идејно решење саобраћајнице Бр. свеске: 1	
Потпис: 		Бр. техничке документације: 18-5234-ШЛ-1-ИДР Датум: мај 2020.	
Сарадници: Дјана Милошевић, дипл. грађ. инж. Параф: 		Назив цртежа: Ситуациони план Размера: 1:2500 Бр. цртежа: 1.7.2.5	

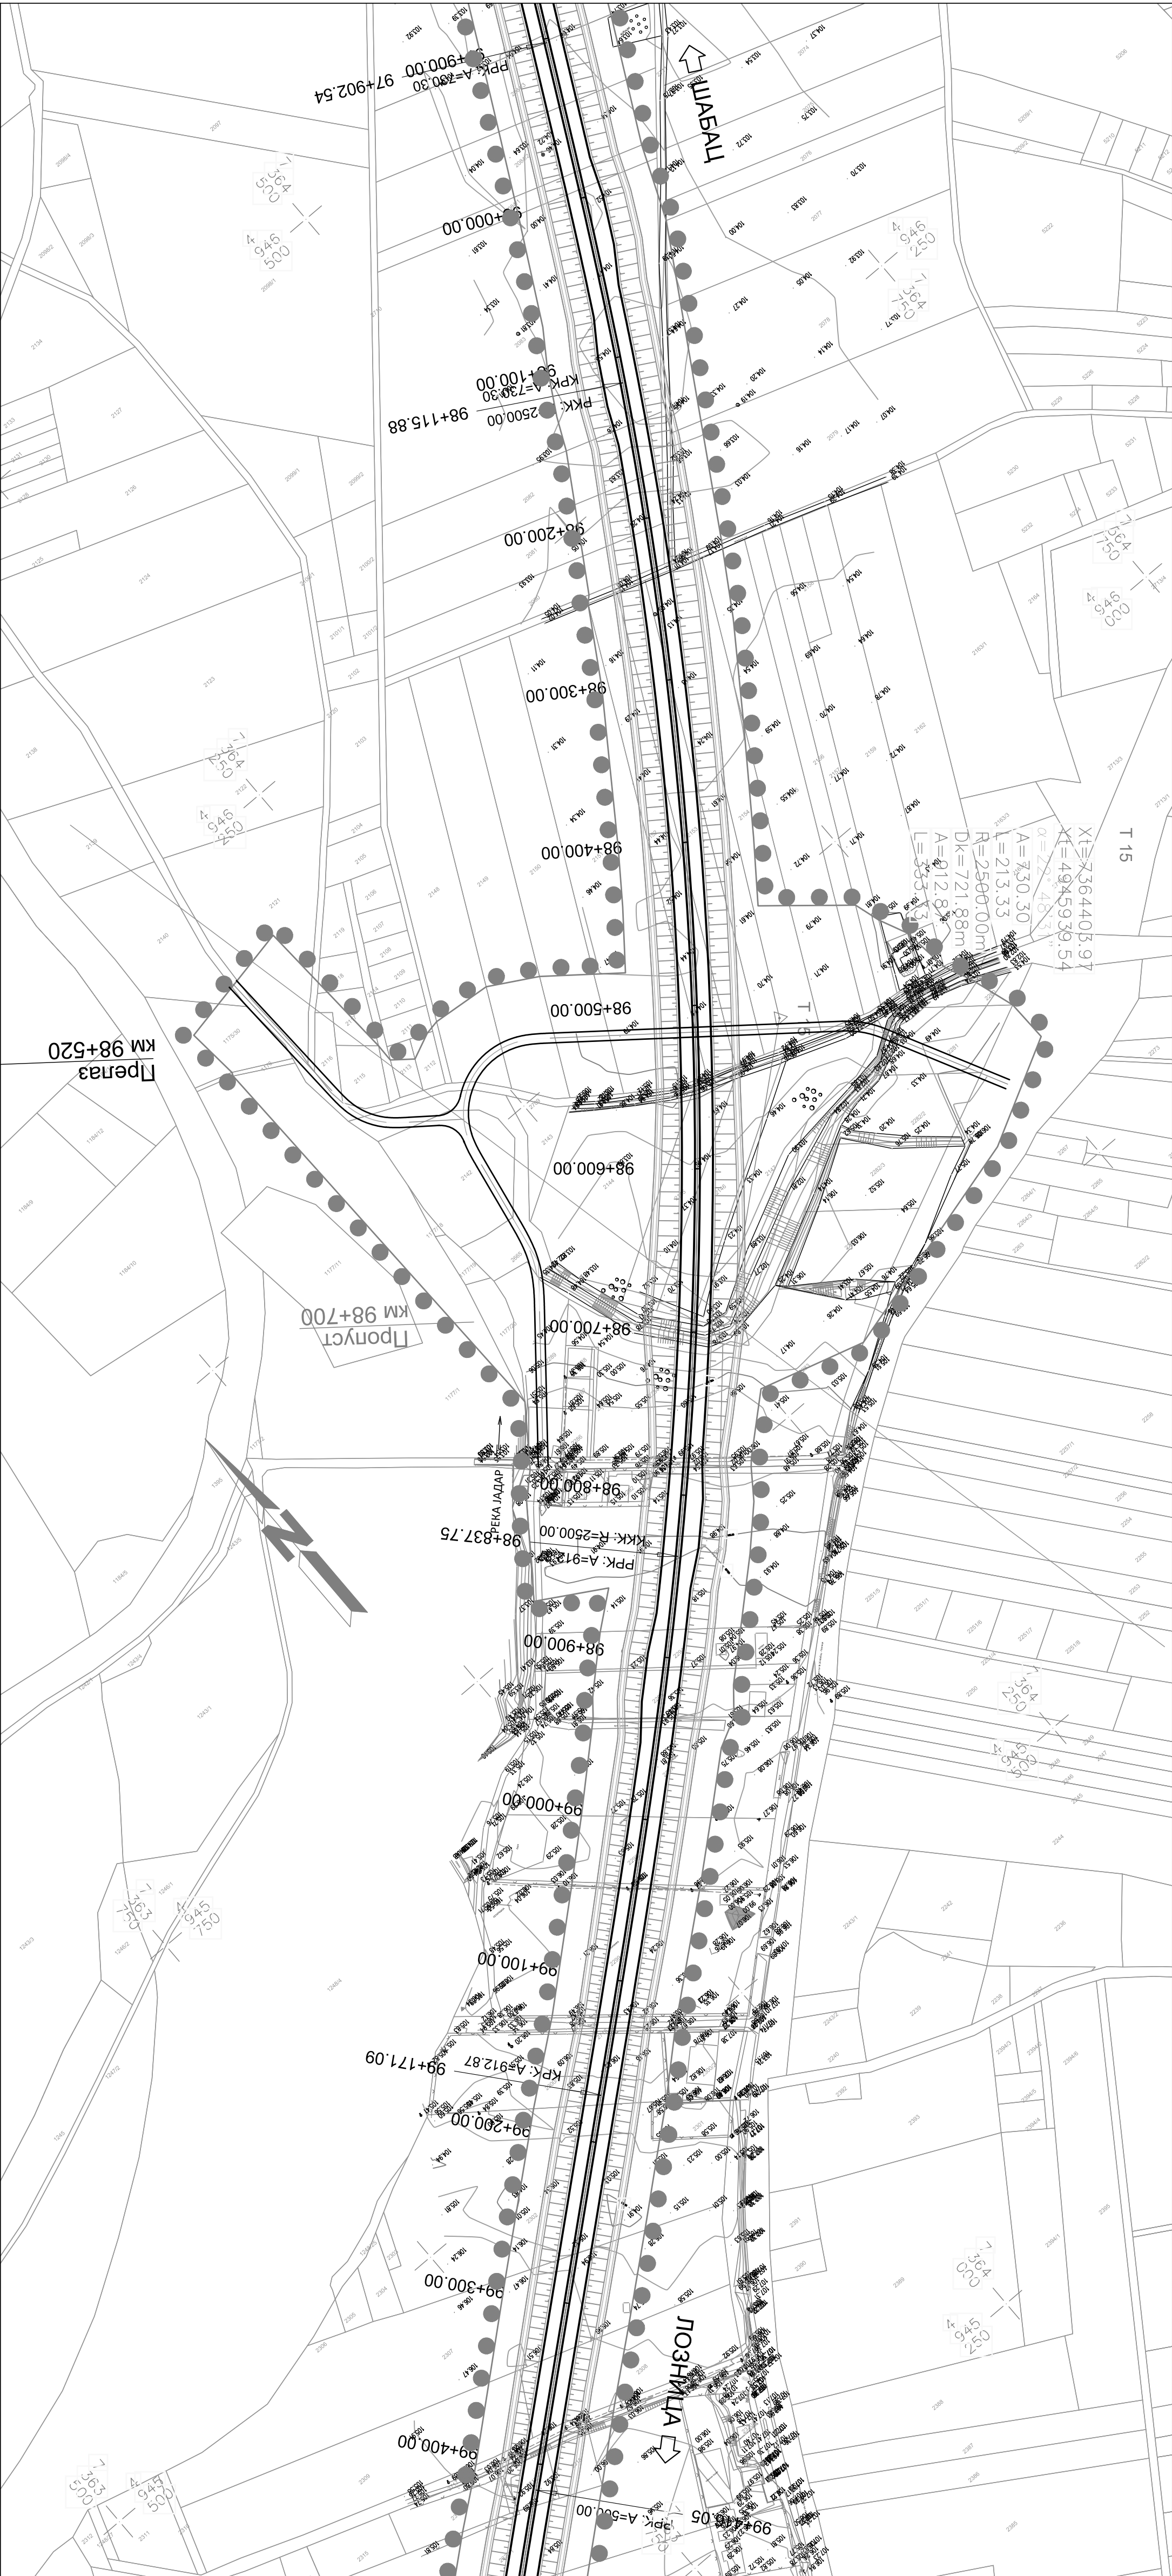


Извршилац : Институт за путеве АД Београд		Инвеститор: Јавно предузеће "Путеви Србије"	
Врста техничке документације: Идејно решење ИДР Главни пројектант: Горан Шеница, дипл. грађ. инж.		Објект: Брза саобраћајница државног пута Бр. 26 Леонича: Шабач - Позница, на административној територији града Познице	
Одговорни пројектант: Горан Шеница, дипл. грађ. инж.		Назив свеске: Идејно решење саобраћајнице	Бр. свеске: 1
Бр. лиценце: 315 5692 03		Бр. техничке документације: 18-5234-ШП-1-ИДР	Датум: Мај 2020.
Сарадници: Дјана Милошевић, дипл. грађ. инж.		Назив цртежа: Ситуациони план	Размера: 1:2500
Париф: 		Бр. цртежа: 1.7.2.6	

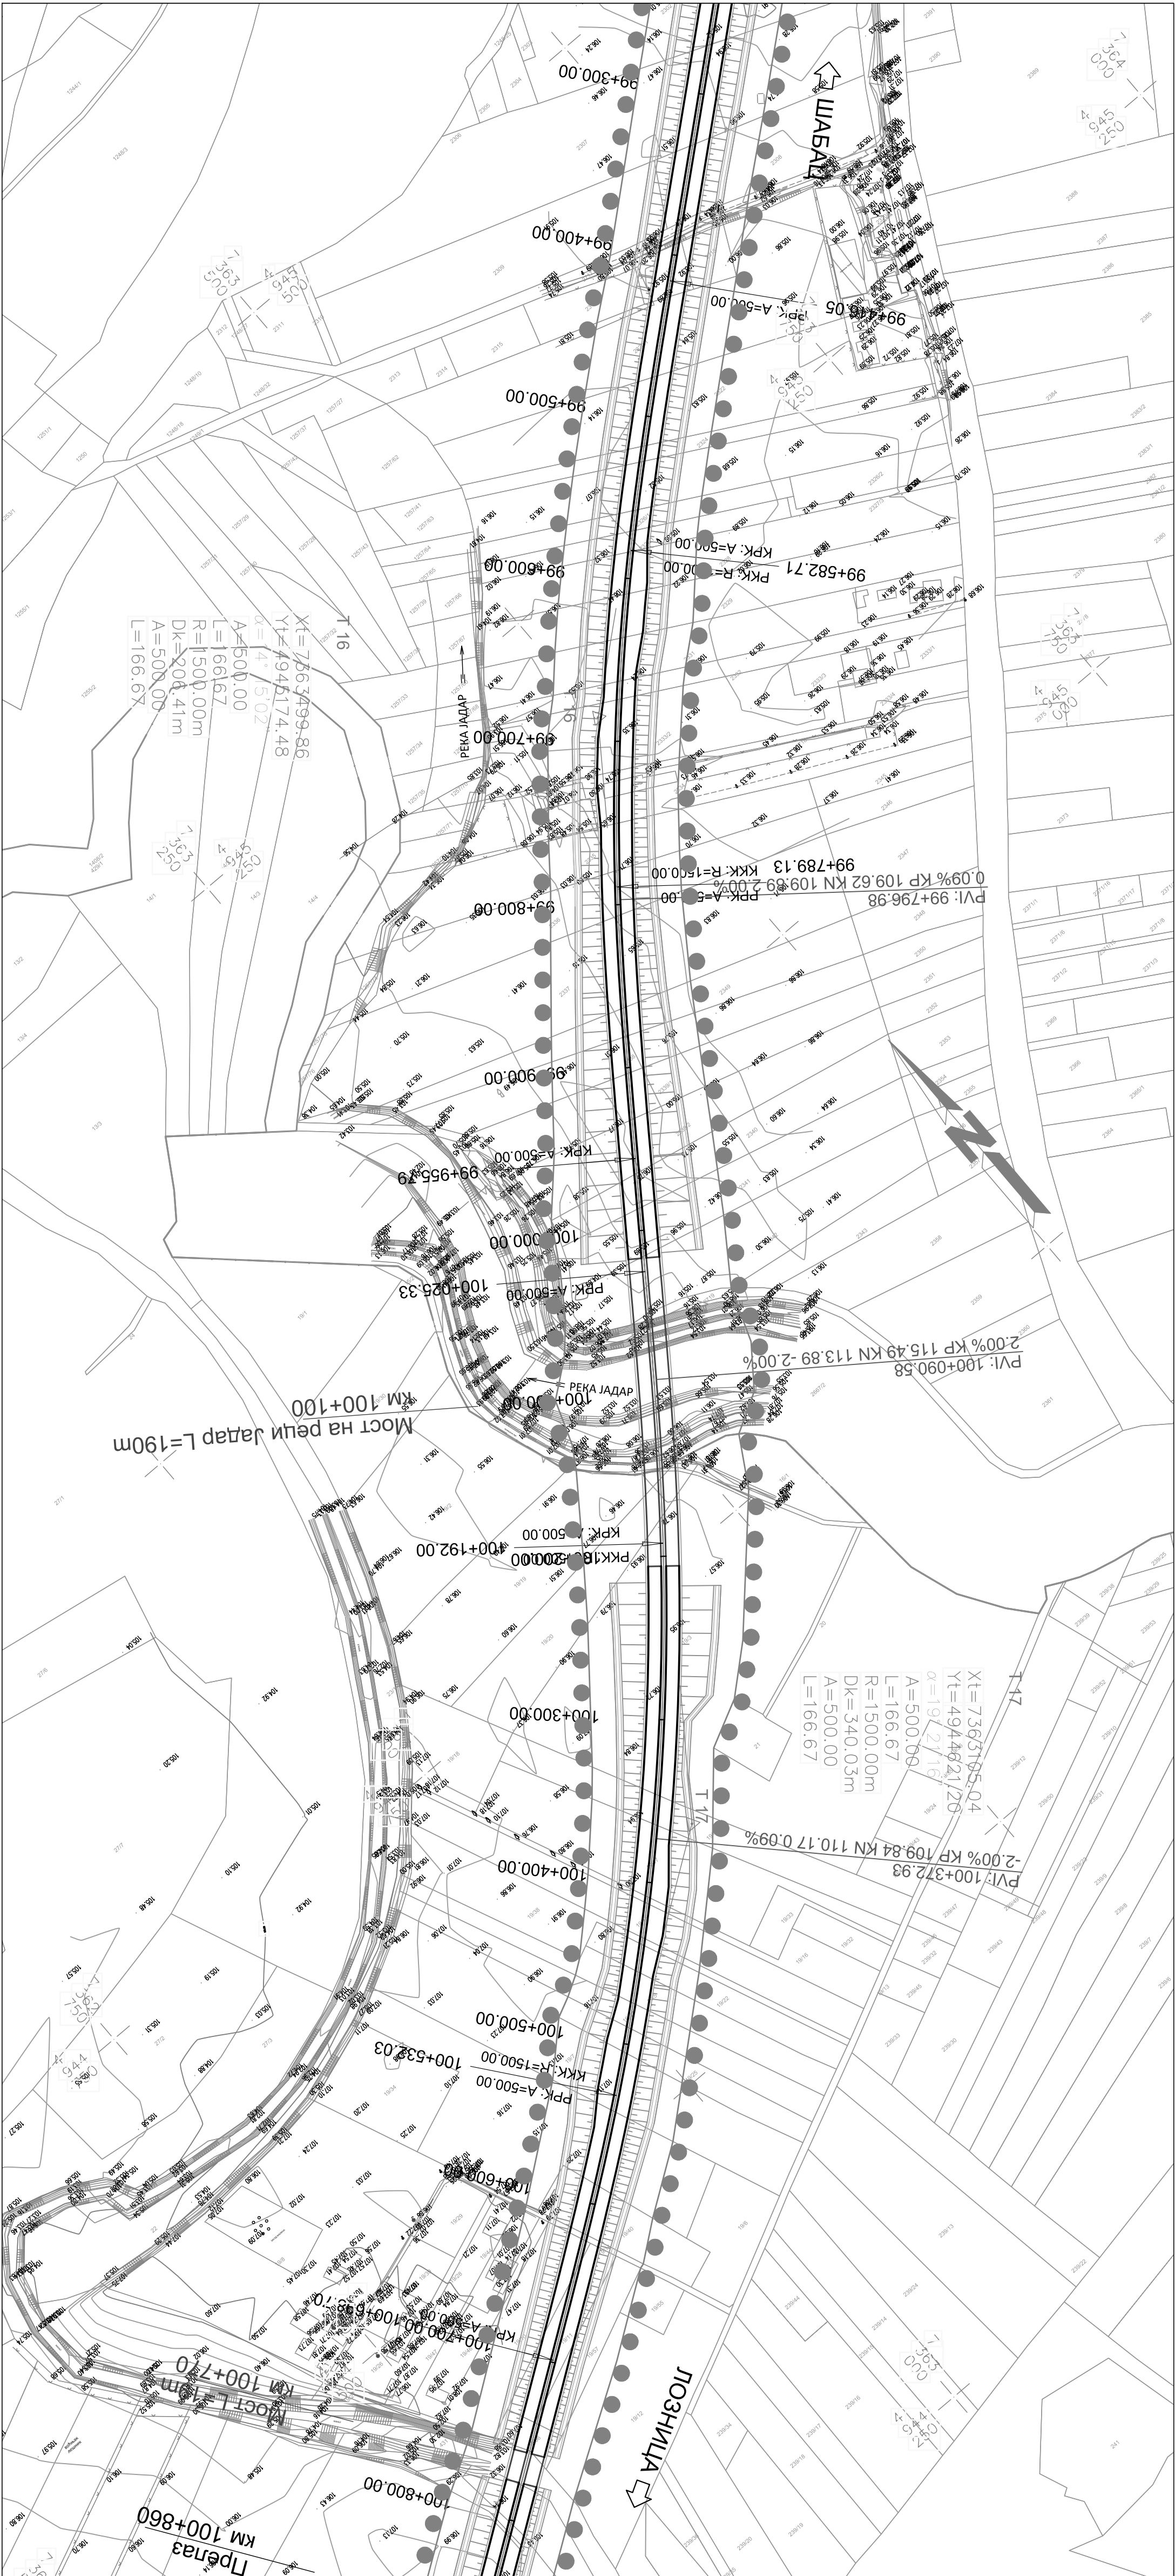


Извршилац: Институт за путеве АД Београд		Инвеститор: Јавно предузеће "Путеви Србије"	
Врста техничке документације: Идејно решење ИДР Главни пројектант: Горан Шеница, дипл. грађ. инж.		Објект: Брза саобраћајница државног пута Бр. 26 Леончица: Шабач - Позница, на административној територији града Познице	
Одговорни пројектант: Горан Шеница, дипл. грађ. инж. Потпис: 		Назив свеске: Идејно решење саобраћајнице Бр. свеске: 1	
Бр. лиценце: 315 5692 03 Сарадници: Дјана Милошевић, дипл. грађ. инж.		Бр. техничке документације: 18-5234-ШП-1-ИДР Датум: Мај 2020.	
Параф: 		Назив цртежа: Ситуациони план Размера: 1:2500	
		Бр. цртежа: 1.7.2.7	

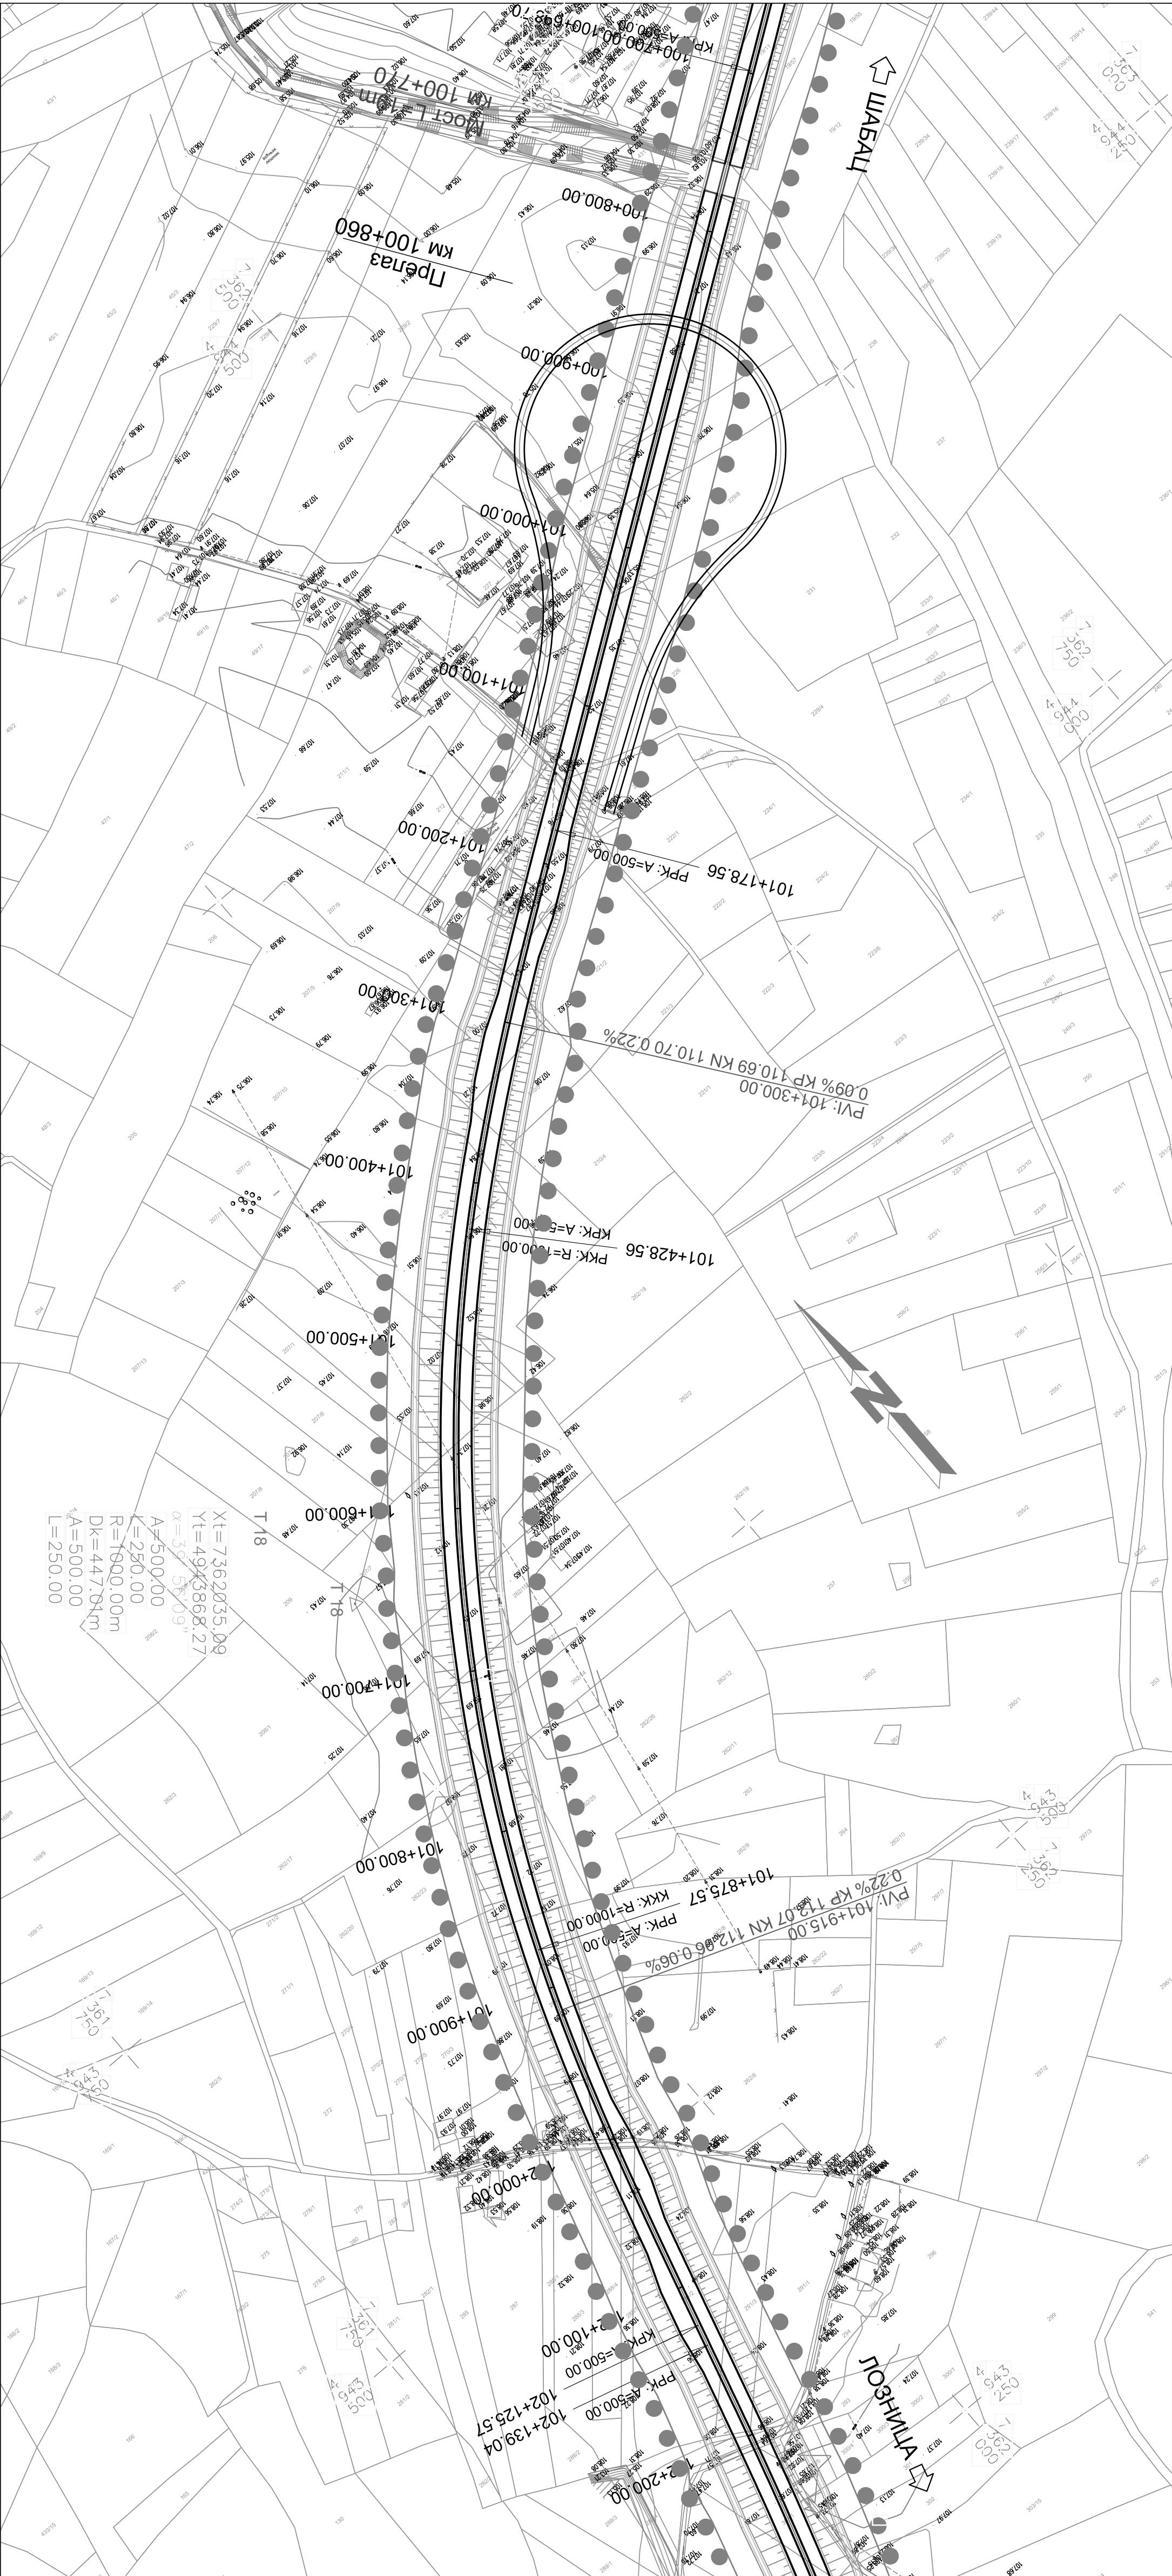


Извршилац: Институт за путеве АД Београд		Инвеститор: Јавно предузеће "Путеви Србије"	
Врста техничке документације: Идејно решење ИДР		Објект: Брза саобраћајница државног пута Бр реда бр. 26 Лозница: Шабанц - Лозница, на административној територији града Лознице	
Главни пројектант: Горан Шеница, дипл. грађ. инж.	Потпис:	Назив свеске: Идејно решење саобраћајнице	
Одговорни пројектант: Горан Шеница, дипл. грађ. инж. бр. лиценце: 315 5692 03		Бр. свеске: 1	Бр. свеске: 1
Сарадници: Дјана Милошевић, дипл. грађ. инж.		Бр. техничке документације: 18-5234-ШП-1-ИДР	Датум: мај 2020.
Парелф: 		Назив цртежа: Ситуациони план	Размера: 1:2500
		Бр. цртежа: 1.7.2.8	

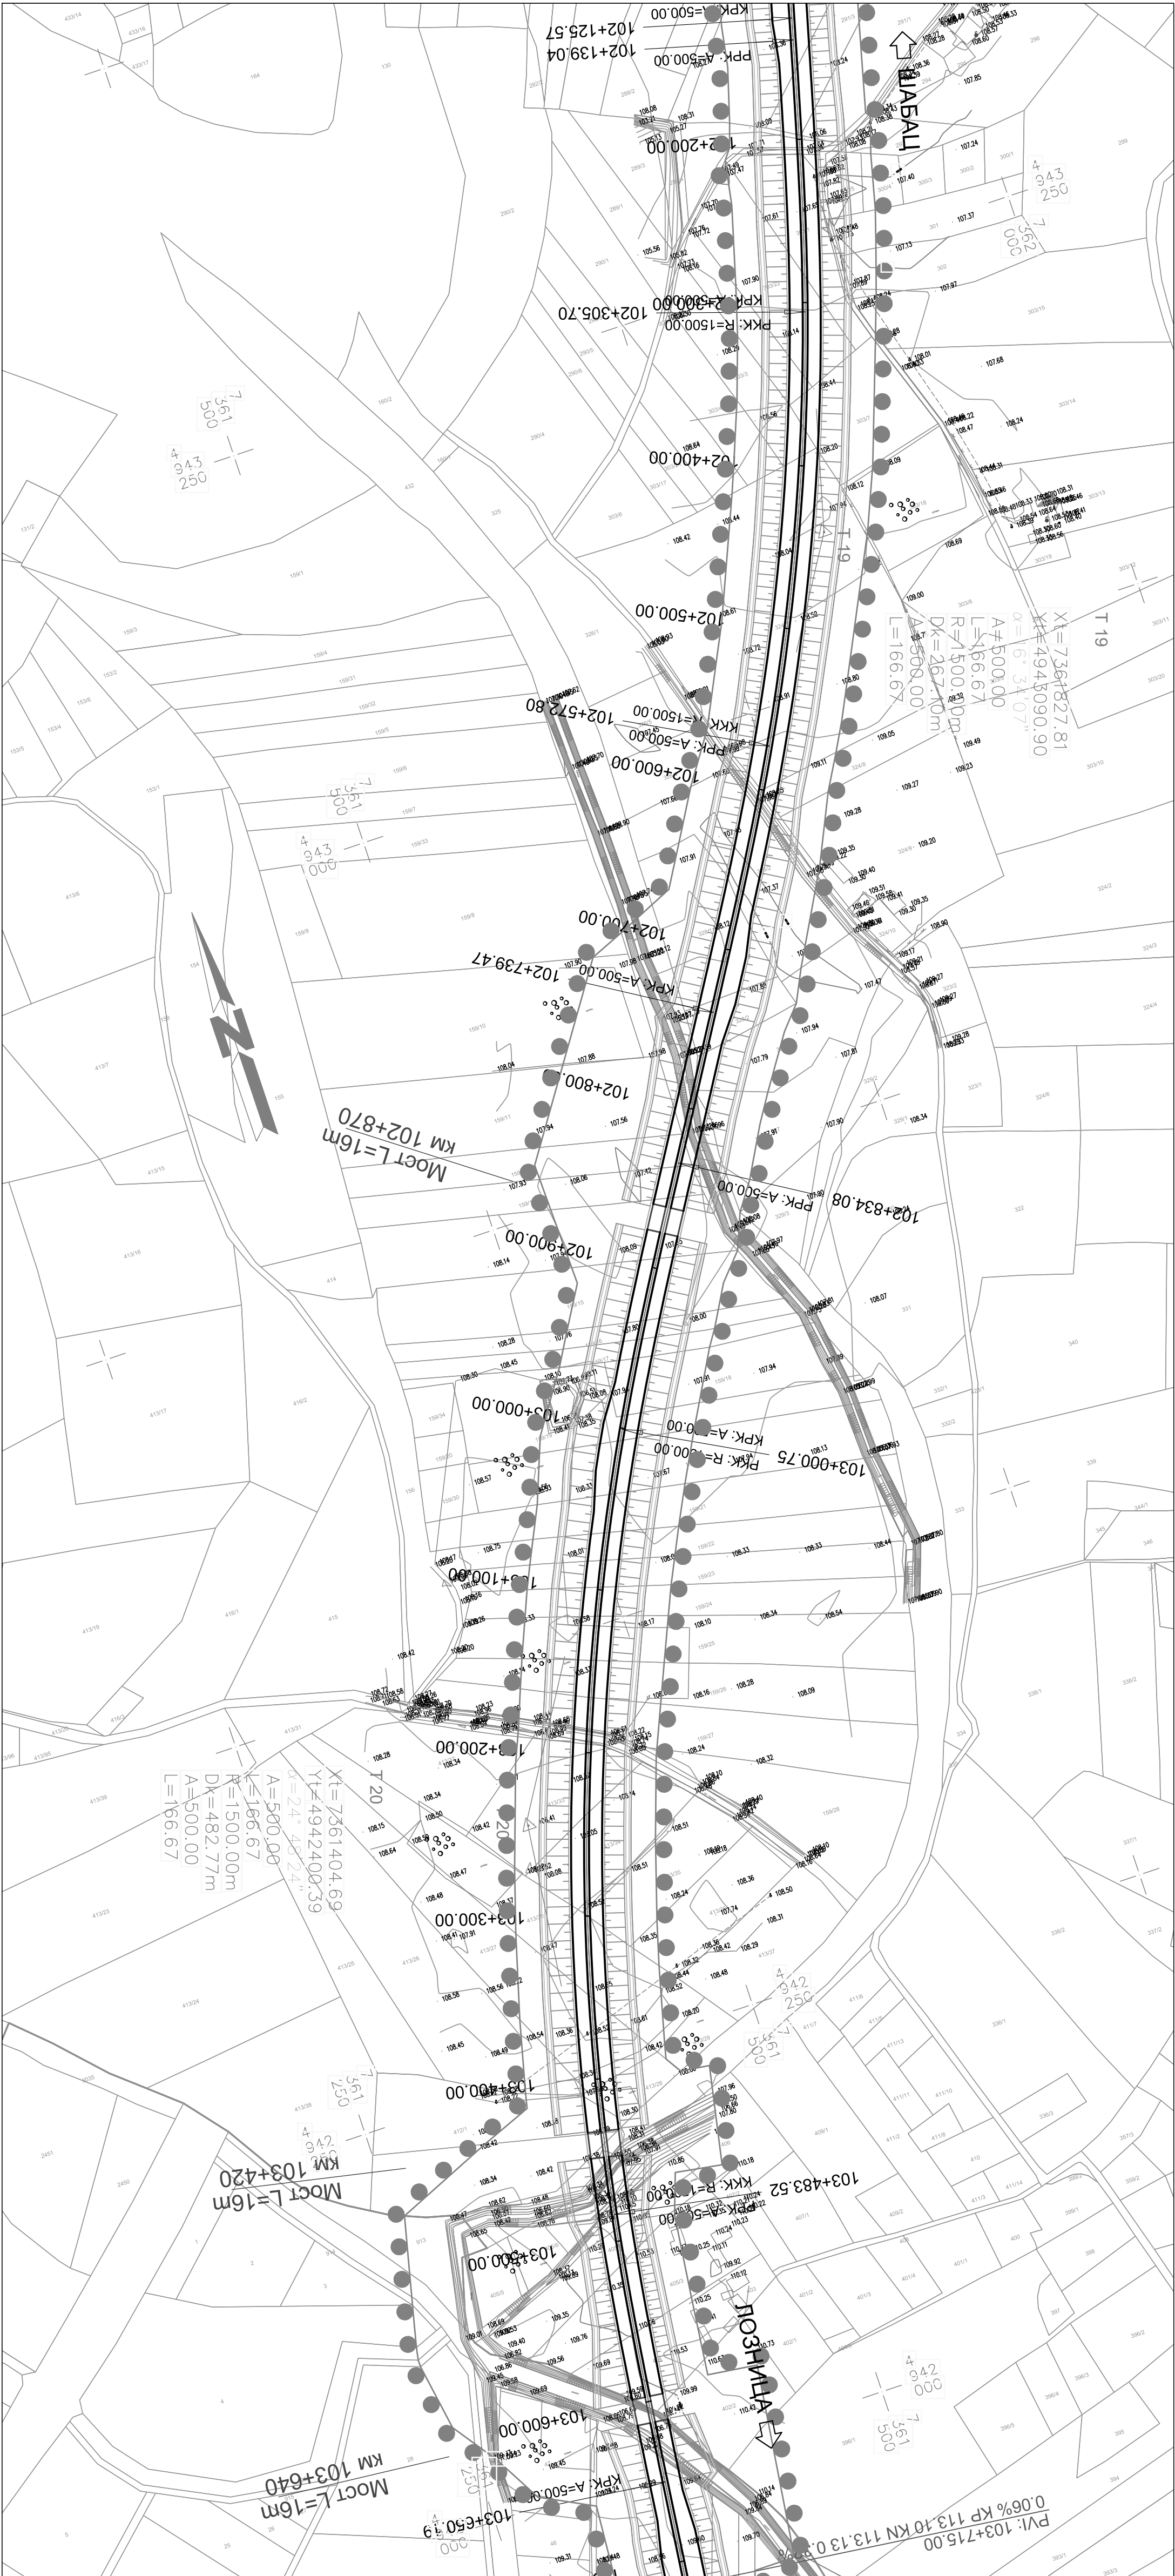

Изграђивач : Институт за путеве АД Београд		Инвеститор: Јавно предузеће "Путеви Србије"	
Врста техничке документације: Идејно решење ИДР Главни пројектант: Горан Шеница, дипл. грађ. инж.		Објекат: Брза саобраћајница државног пута Б реда бр. 26 Деоница: Шабач - Позница, на административној територији града Познице Бр. свеске: 1	
Одговорни пројектант: Горан Шеница, дипл. грађ. инж. Бр. лиценце: 315 5692 03		Назив свеске: Идејно решење саобраћајнице Бр. свеске: 1	
Сарадници: Дјана Милошевић, дипл. грађ. инж. Параф: 		Назив цртежа: Ситуациони план Размера: 1:2500	
Датум: Мај 2020. Бр. цртежа: 1.7.2.9			

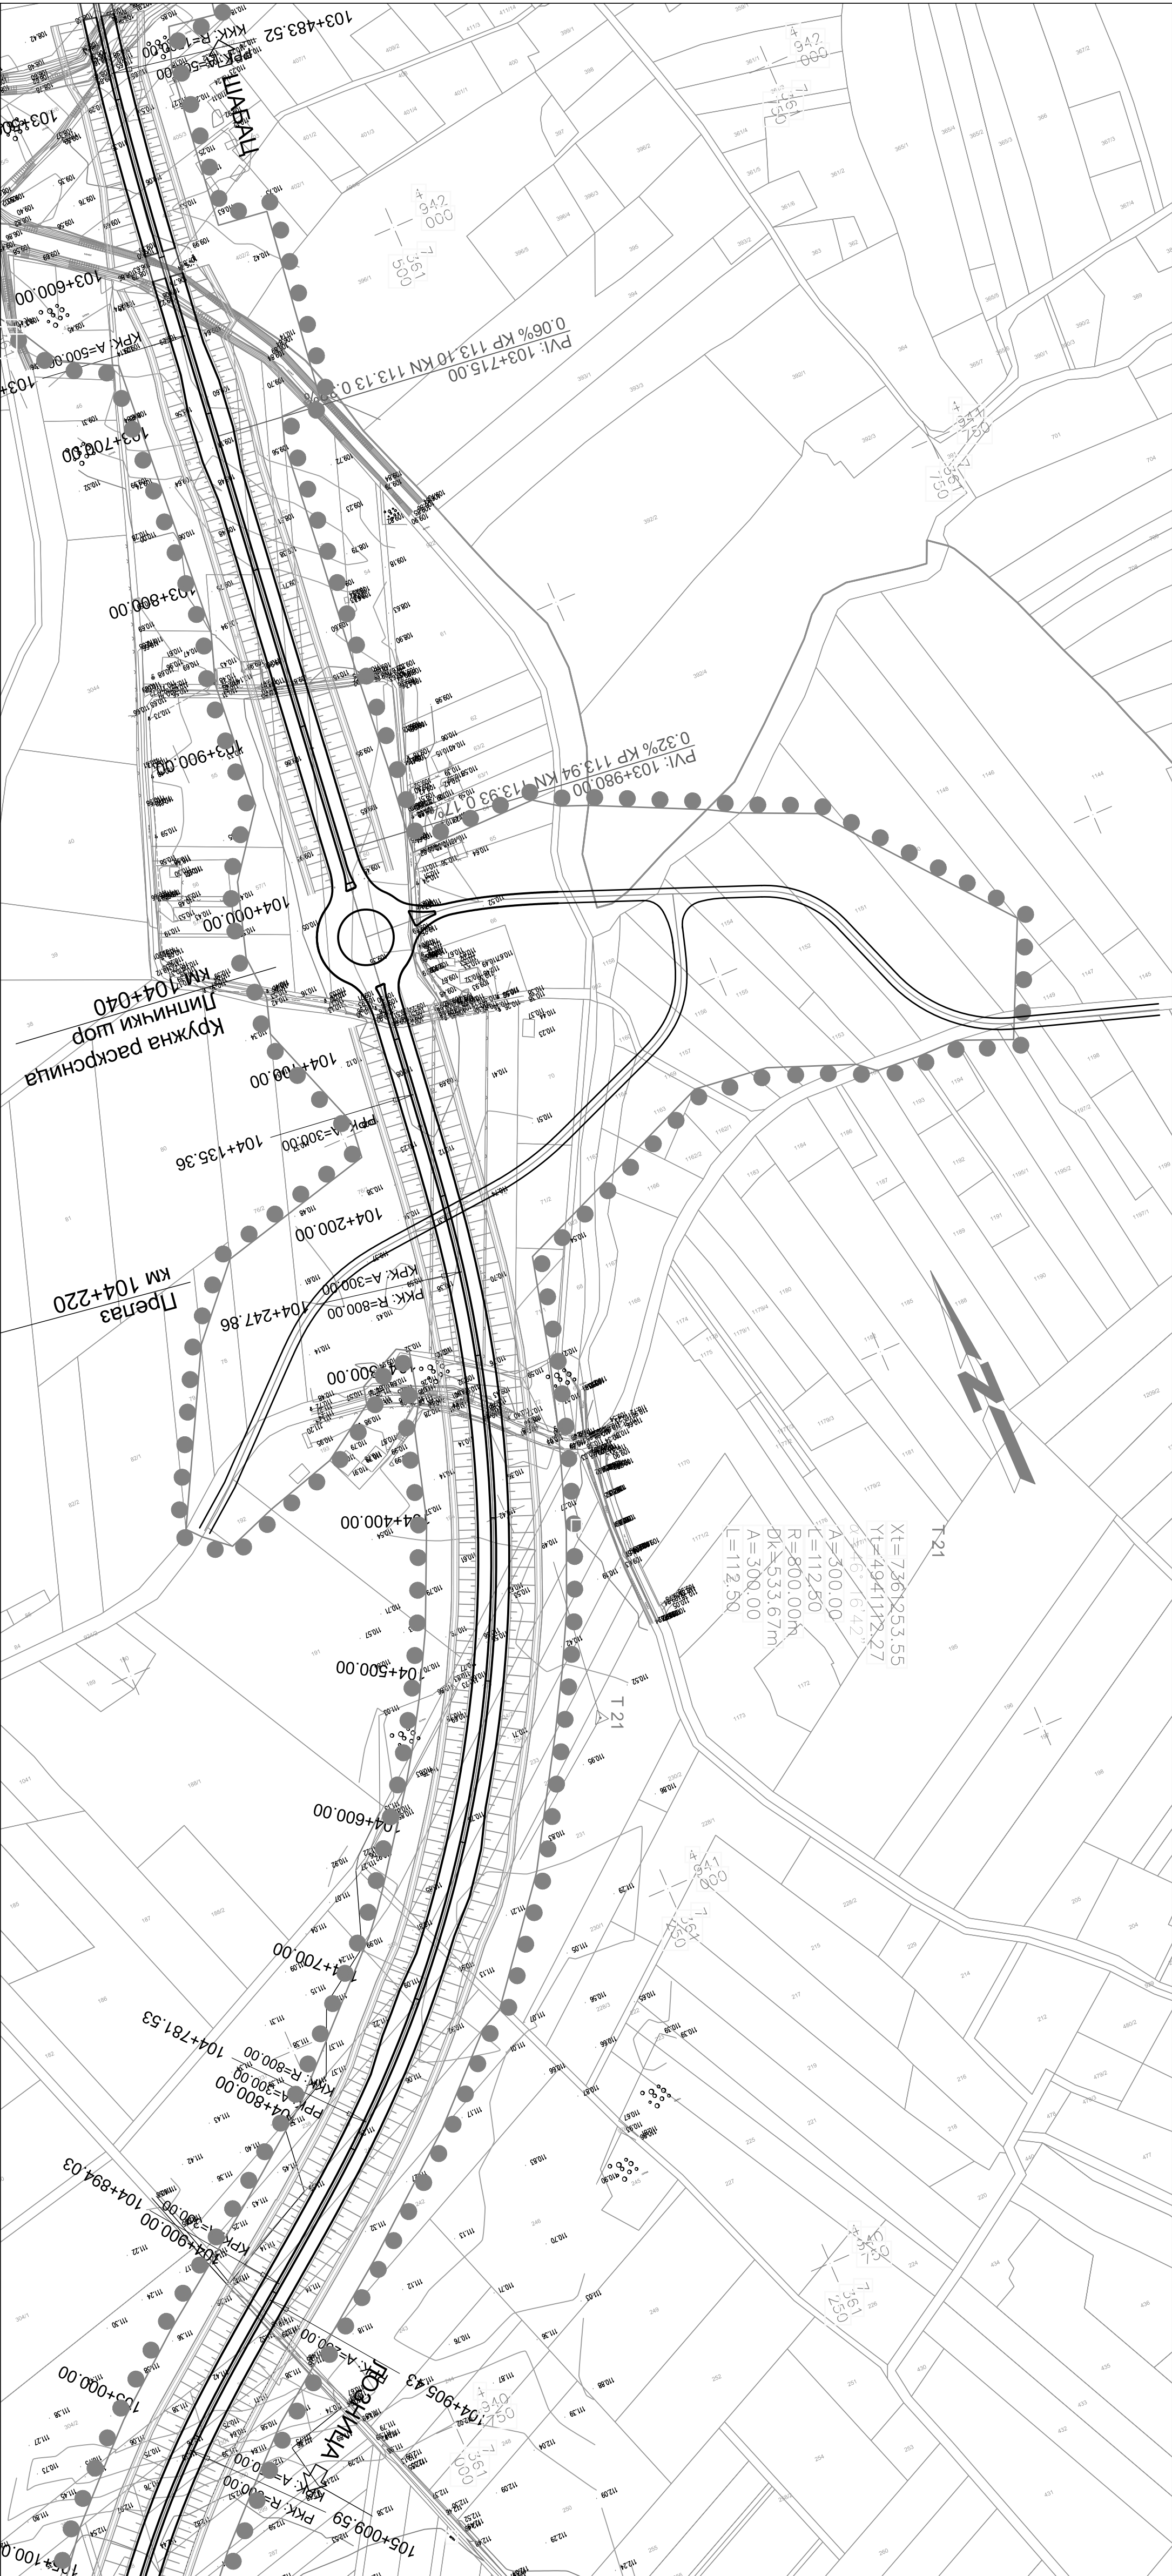

Израђивач : Институт за путеве АД Београд	Инвеститор: Јавно предузеће "Путеви Србије"
Врста техничке документације: Идејно решење ИДР Главни пројектант: Горан Шеница, дипл. грађ. инж.	Објекат: Брза саобраћајница државног пута Бь реда бр. 26 Леоница: Шабац - Лозница, на административној територији града Лознице Бр. свеске: 1
Одговорни пројектант: Горан Шеница, дипл. грађ. инж. Потпис: 	Назив свеске: Идејно решење саобраћајнице Бр. техничке документације: 18-5234-ШП-1-ИДР
Сарадници: Дијана Милошевић, дипл. грађ. инж. Параф: 	Назив цртежа: Ситуациони план Размера: 1:2500
Бр. лиценце: 315 5692 03 Потпис: 	Бр. цртежа: 1.7.2.10

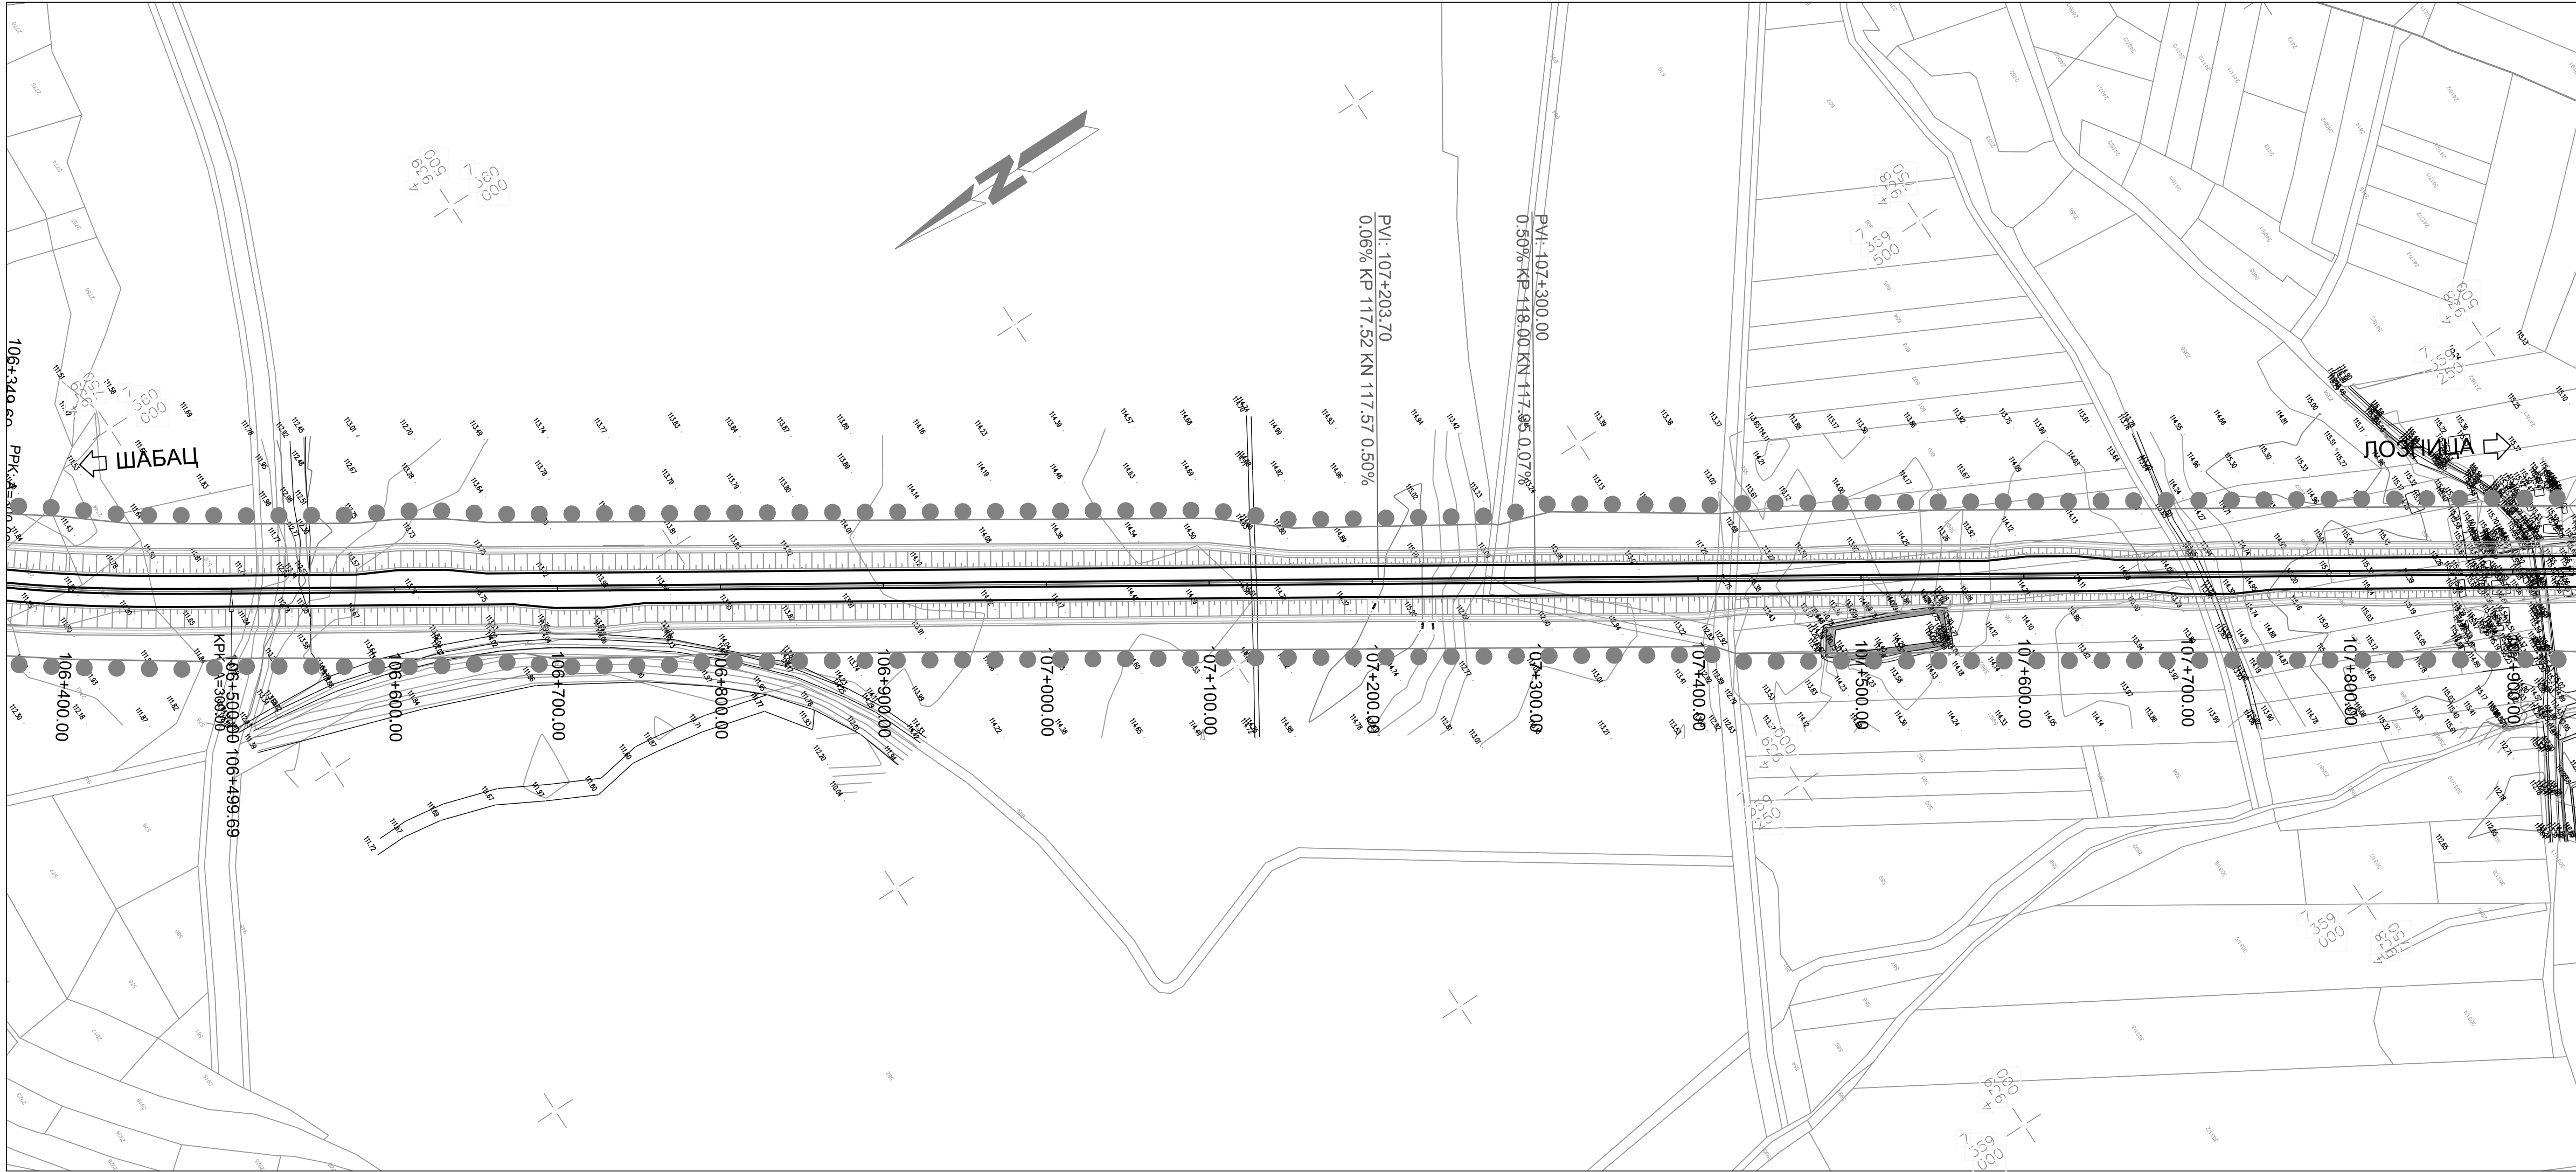

Легенда:
●●●● Граница ПДР-а

Израђивач :
Институт за путеве АД Београд

Инвеститор:
Јавно предузеће "Путеви Србије"

Врста техничке документације:
Идејно решење ИДР

Објекат:
Брза саобраћајница државног пута IБ реда бр. 26
Деоница: **Шабац - Лозница,**
на административној територији града Лознице

Главни пројектант:
Горан Шеница, дипл.грађ.инж.

Назив свеске:	Бр.свеске:
Идејно решење саобраћајнице	1

Одговорни пројектант:
Горан Шеница, дипл.грађ.инж.
бр.лиценце:
315 5692 03


Потпис:

Бр.техничке документације: 18-5234-ШЛ-1-ИДР	Датум: мај.2020.
--	---------------------


Сарадници:
Дијана Милошевић, дипл.грађ.инж.

Параф:


Назив цртежа: Ситуациони план	Размера: 1:2500
	Бр.цртежа: 1.7.2.12

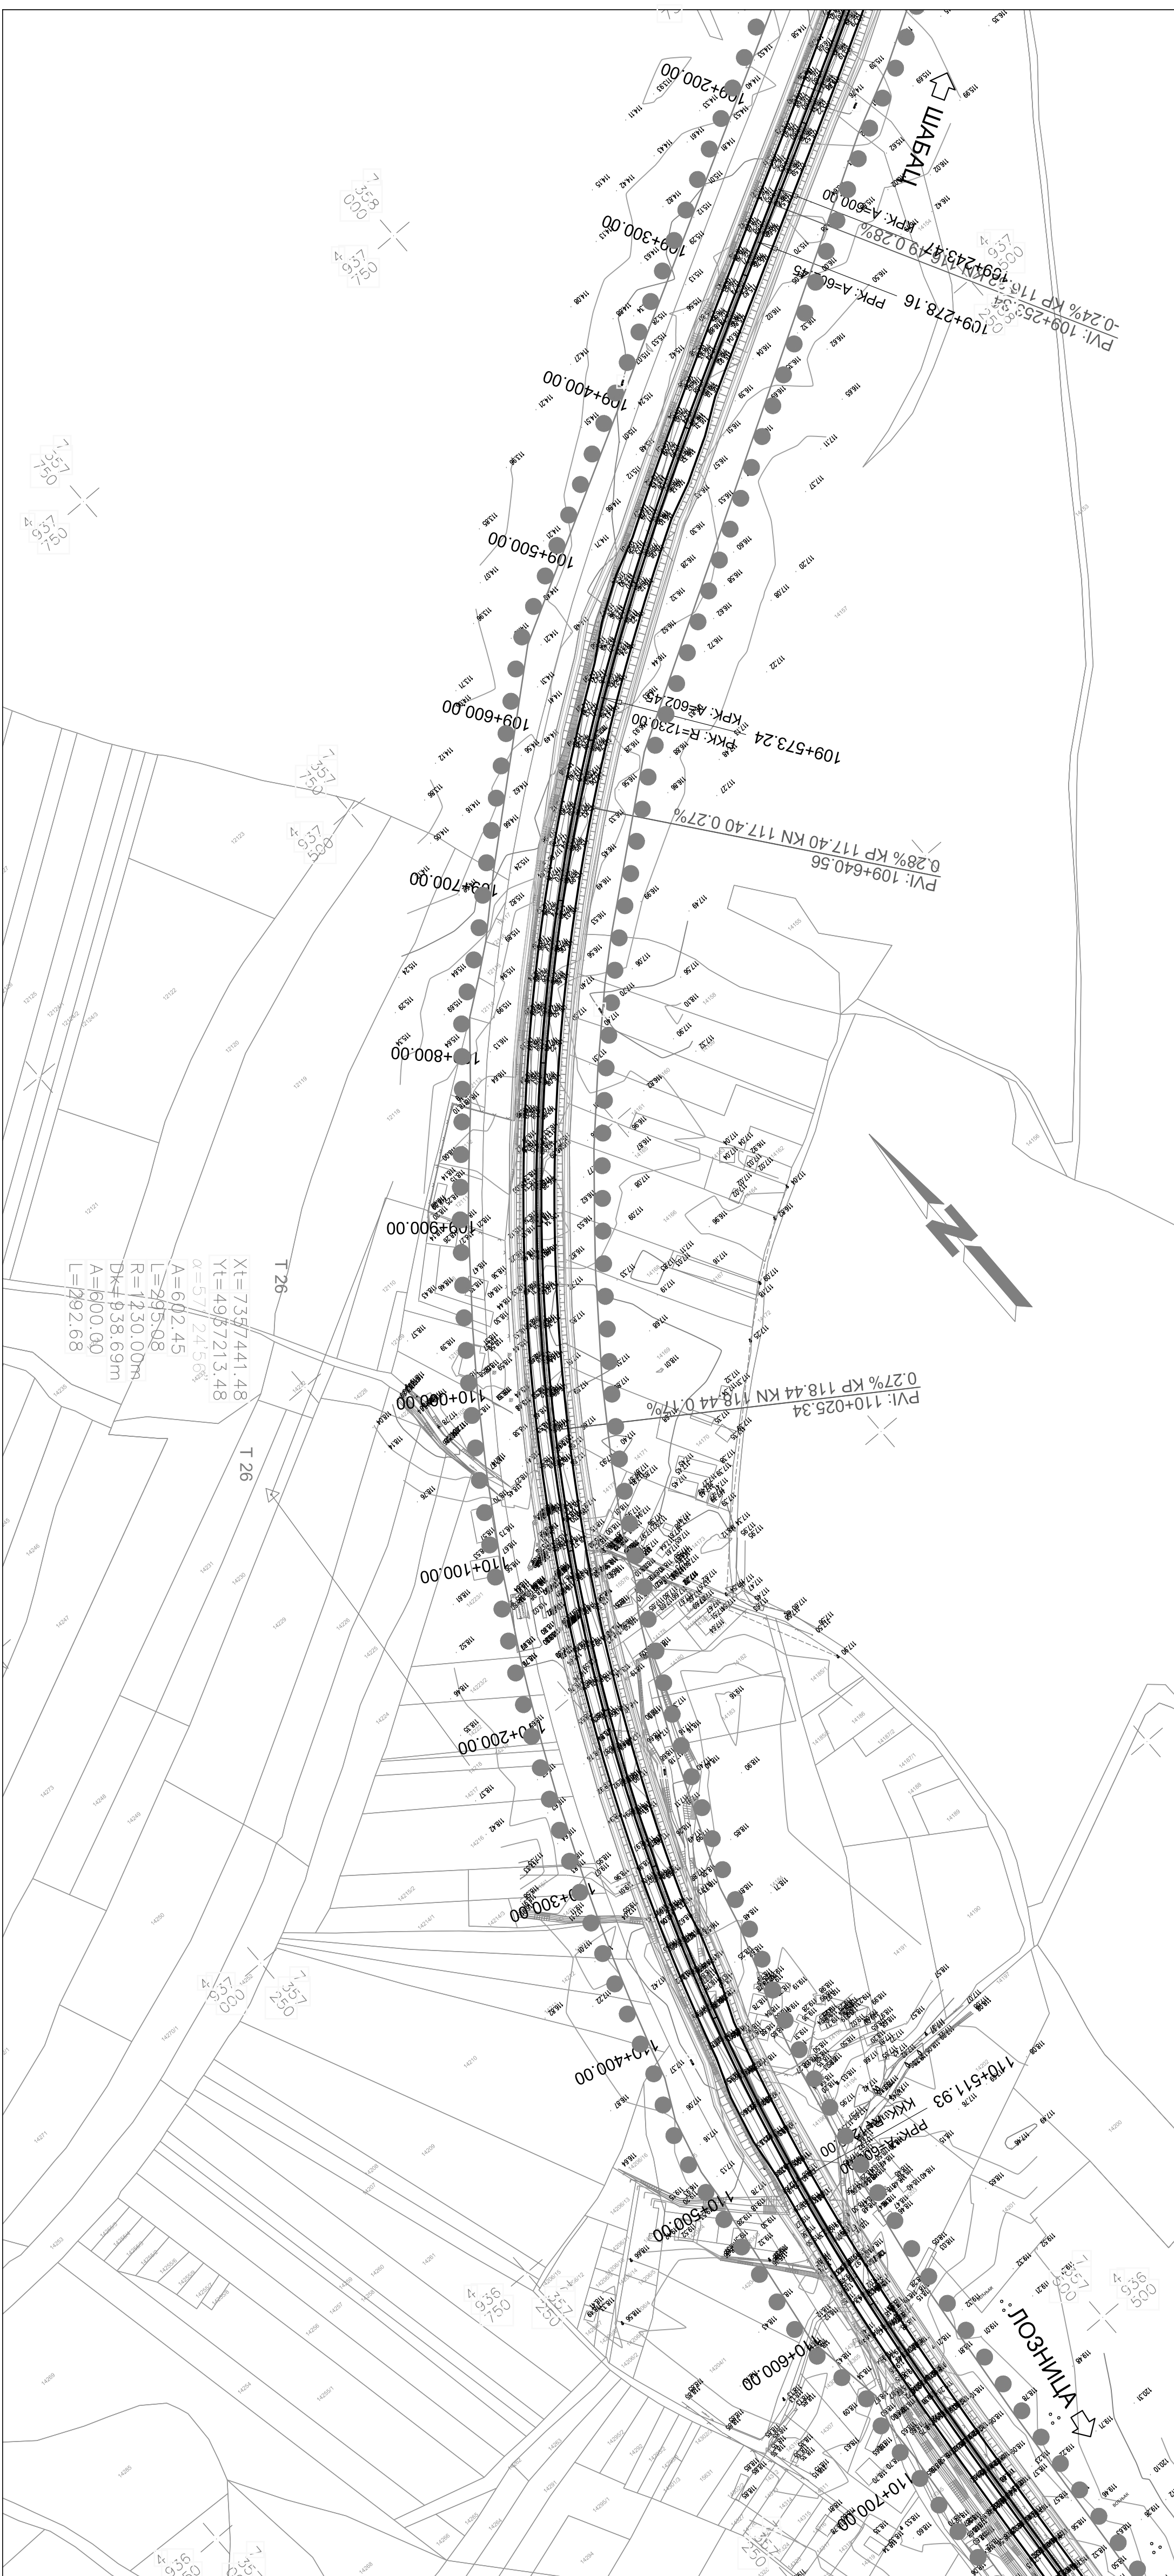


	Израђивач : Институт за путеве АД Београд	Инвеститор: Јавно предузеће "Путеви Србије"
Врста техничке документације: Идејно решење ИДР	Објекат: Брза саобраћајница државног пута 1Б реда бр. 26 Деоница: Шабац - Лозница, на административној територији града Лознице	
Главни пројектант: Горан Шеница, дипл. грађ. инж.	Назив свеске:	
Одговорни пројектант: Горан Шеница, дипл. грађ. инж. бр. лиценце: 315 5692 03	Потпис:	
	Идејно решење саобраћајнице	Бр. свеске: 1
Сарадници: Дјана Милошевић, дипл. грађ. инж.	Бр. техничке документације: 18-5234-ШП-1-ИДР	Датум: мај 2020.
Параф: 	Назив цртежа: Ситуациони план	Размера: 1:2500
		Бр. цртежа 1.7.2.14

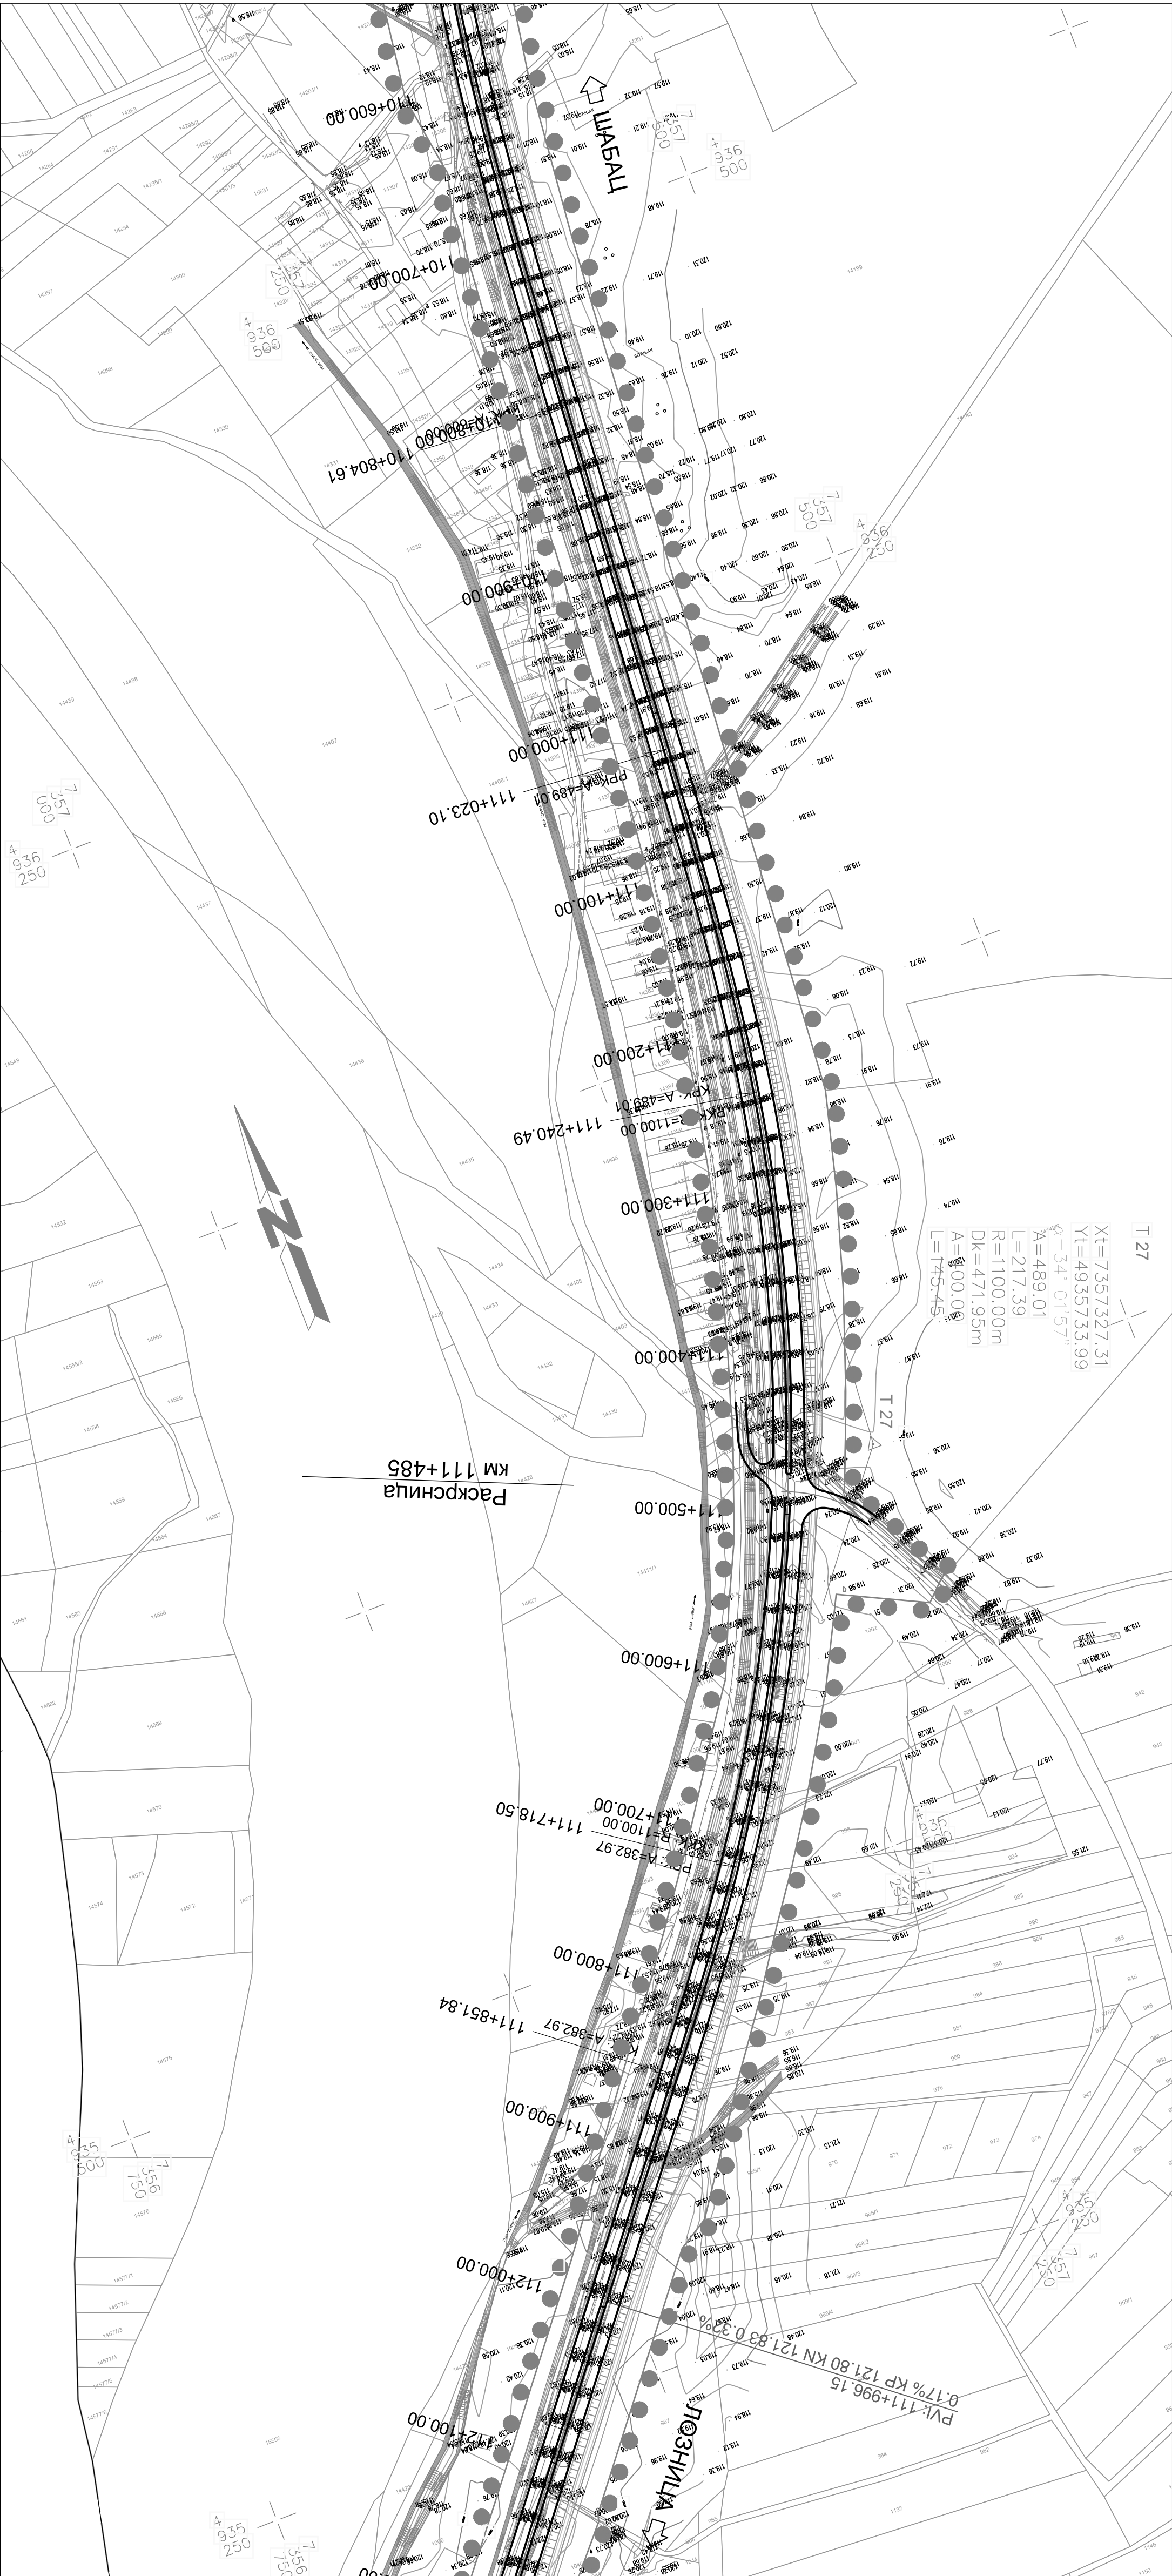

Изграђивач : Институт за путеве АД Београд		 Инвеститор: Јавно предузеће "Путеви Србије"	
Врста техничке документације: Идејно решење ИДР Главни пројектант: Горан Шеница, дипл. грађ. инж.		Објект: Брза саобраћајница државног пута Б реда бр. 26 Леоница: Шебац - Лозница, на административној територији града Лознице	
Одговорни пројектант: Горан Шеница, дипл. грађ. инж. Бр. лиценце: 315 5692 03 Потпис: 		Назив свеске: Идејно решење саобраћајнице Бр. свеске: 1	
Сарадници: Дјана Милошевић, дипл. грађ. инж. Параф: 		Назив цртежа: Ситуациони план Размера: 1:2500 Бр. цртежа: 1.7.2.15	
Бр. техничке документације: 18-5234-ШП-1-ИДР Датум: Мај 2020.			

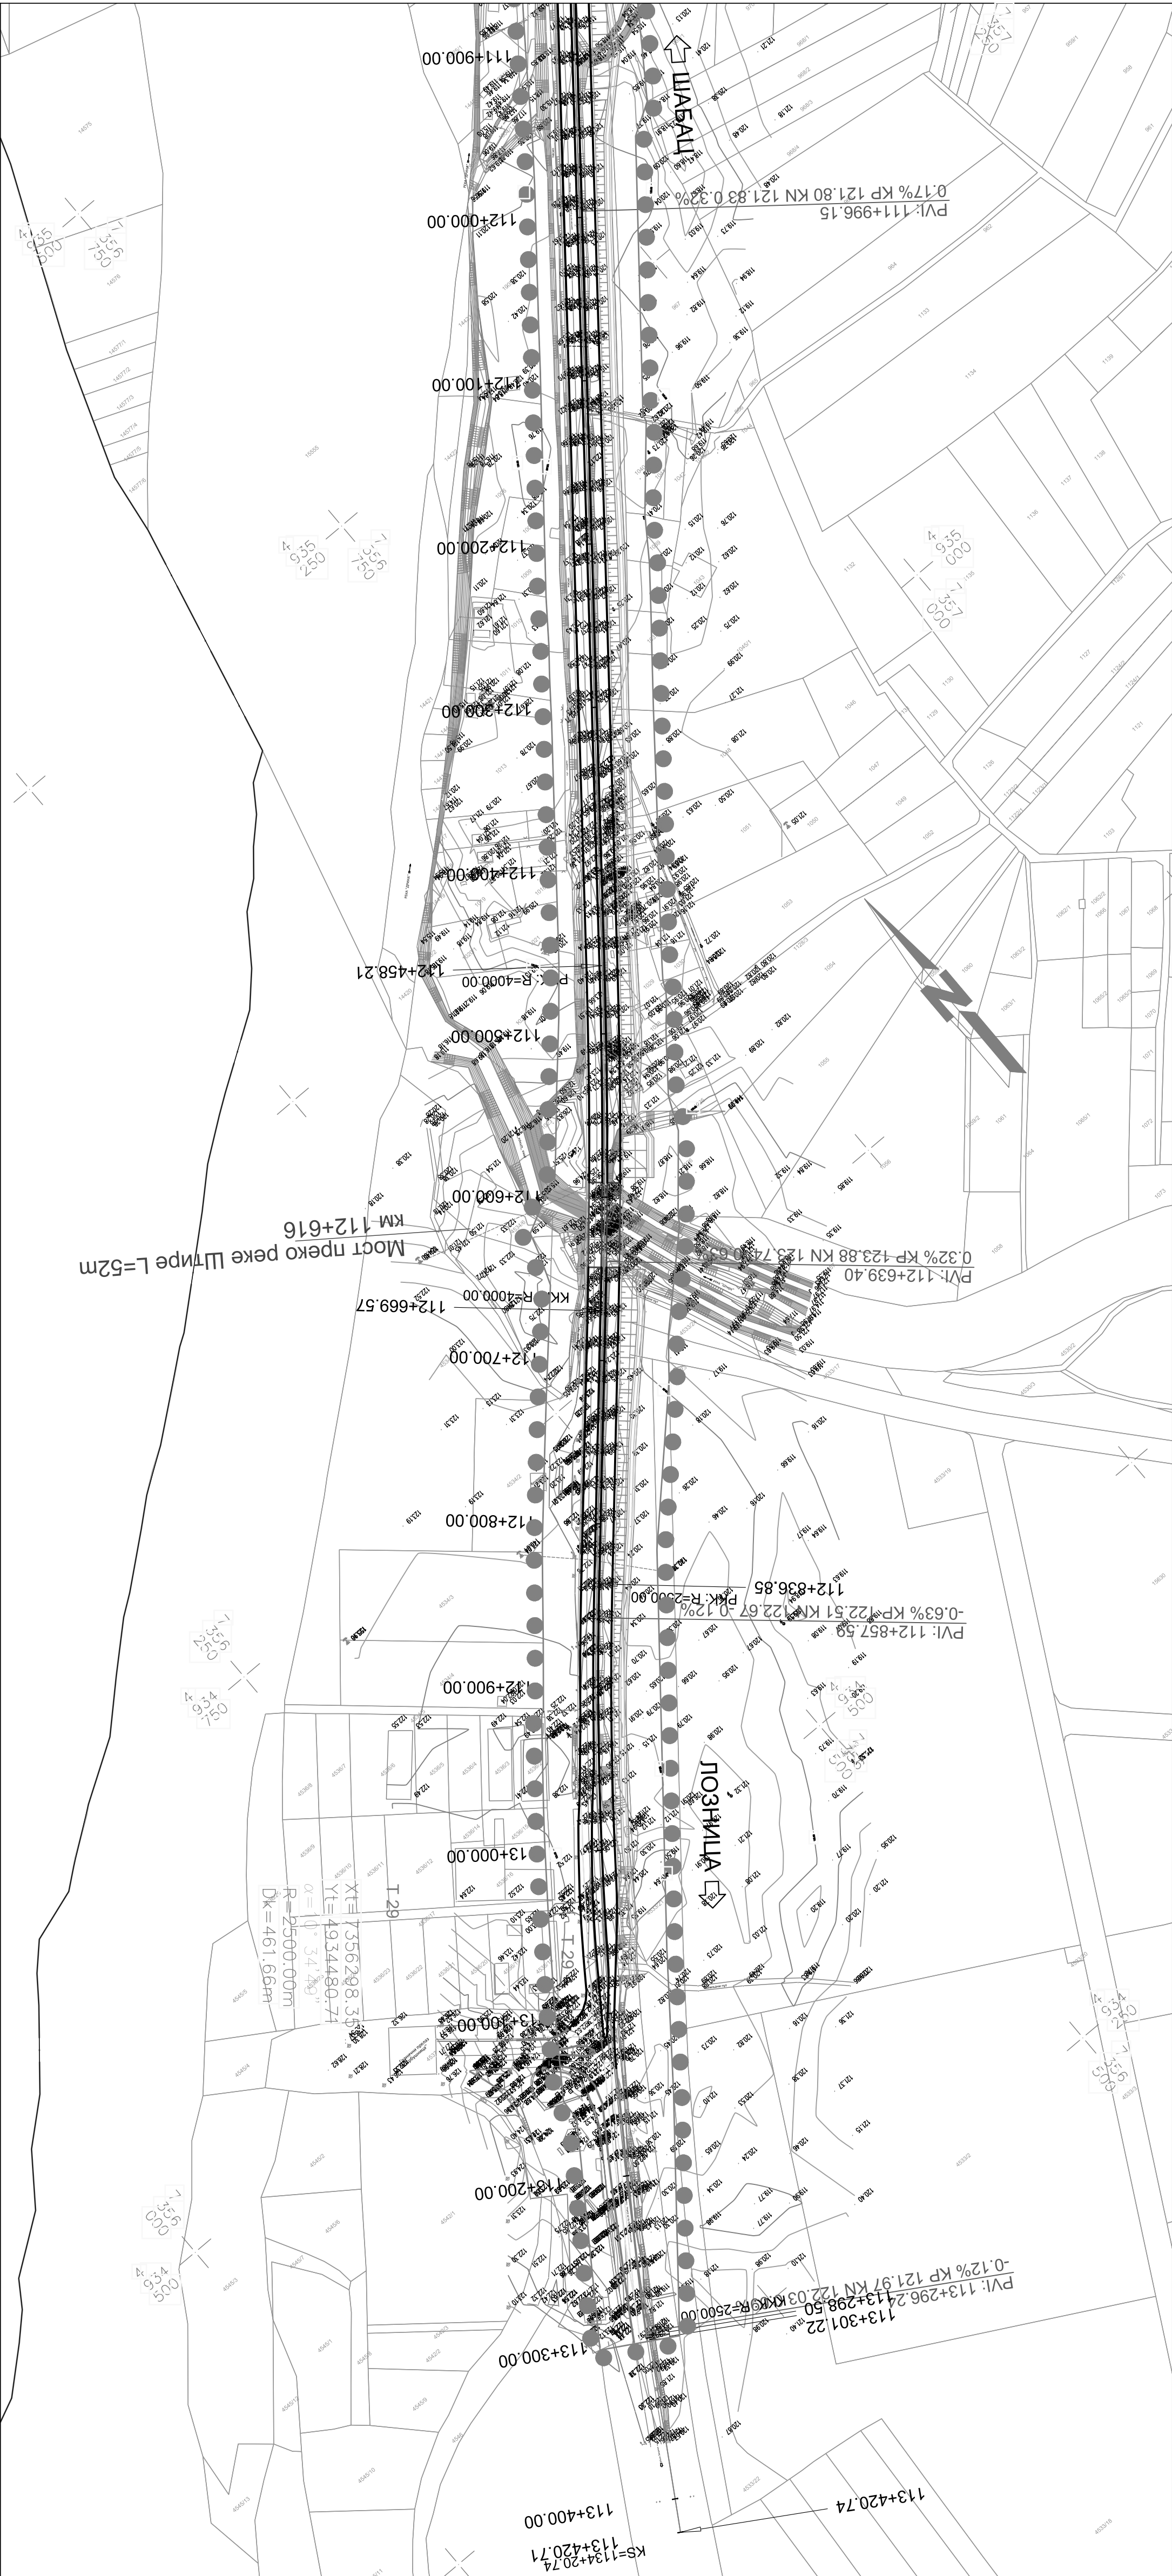


Извршилац: Институт за путеве АД Београд		Инвеститор: Јавно предузеће "Путеви Србије"	
Врста техничке документације: Идејно решење ИДР		Објекат: Брза саобраћајница државног пута Б реда бр. 26 Леоница: Шабач - Лозница, на административној територији града Лознице	
Главни пројектант: Горан Шеница, дипл. грађ. инж.		Назив свеске: Идејно решење саобраћајнице	
Одговорни пројектант: Горан Шеница, дипл. грађ. инж.		Бр. свеске: 1	
Бр. лиценце: 315 5692 03		Бр. техничке документације: 18-5234-ШП-1-ИДР	
Сарадници: Дјана Милошевић, дипл. грађ. инж.		Назив цртежа: Ситуациони план	
Париф: 2/1		Размера: 1:2500	
		Бр. цртежа: 1.7.2.16	

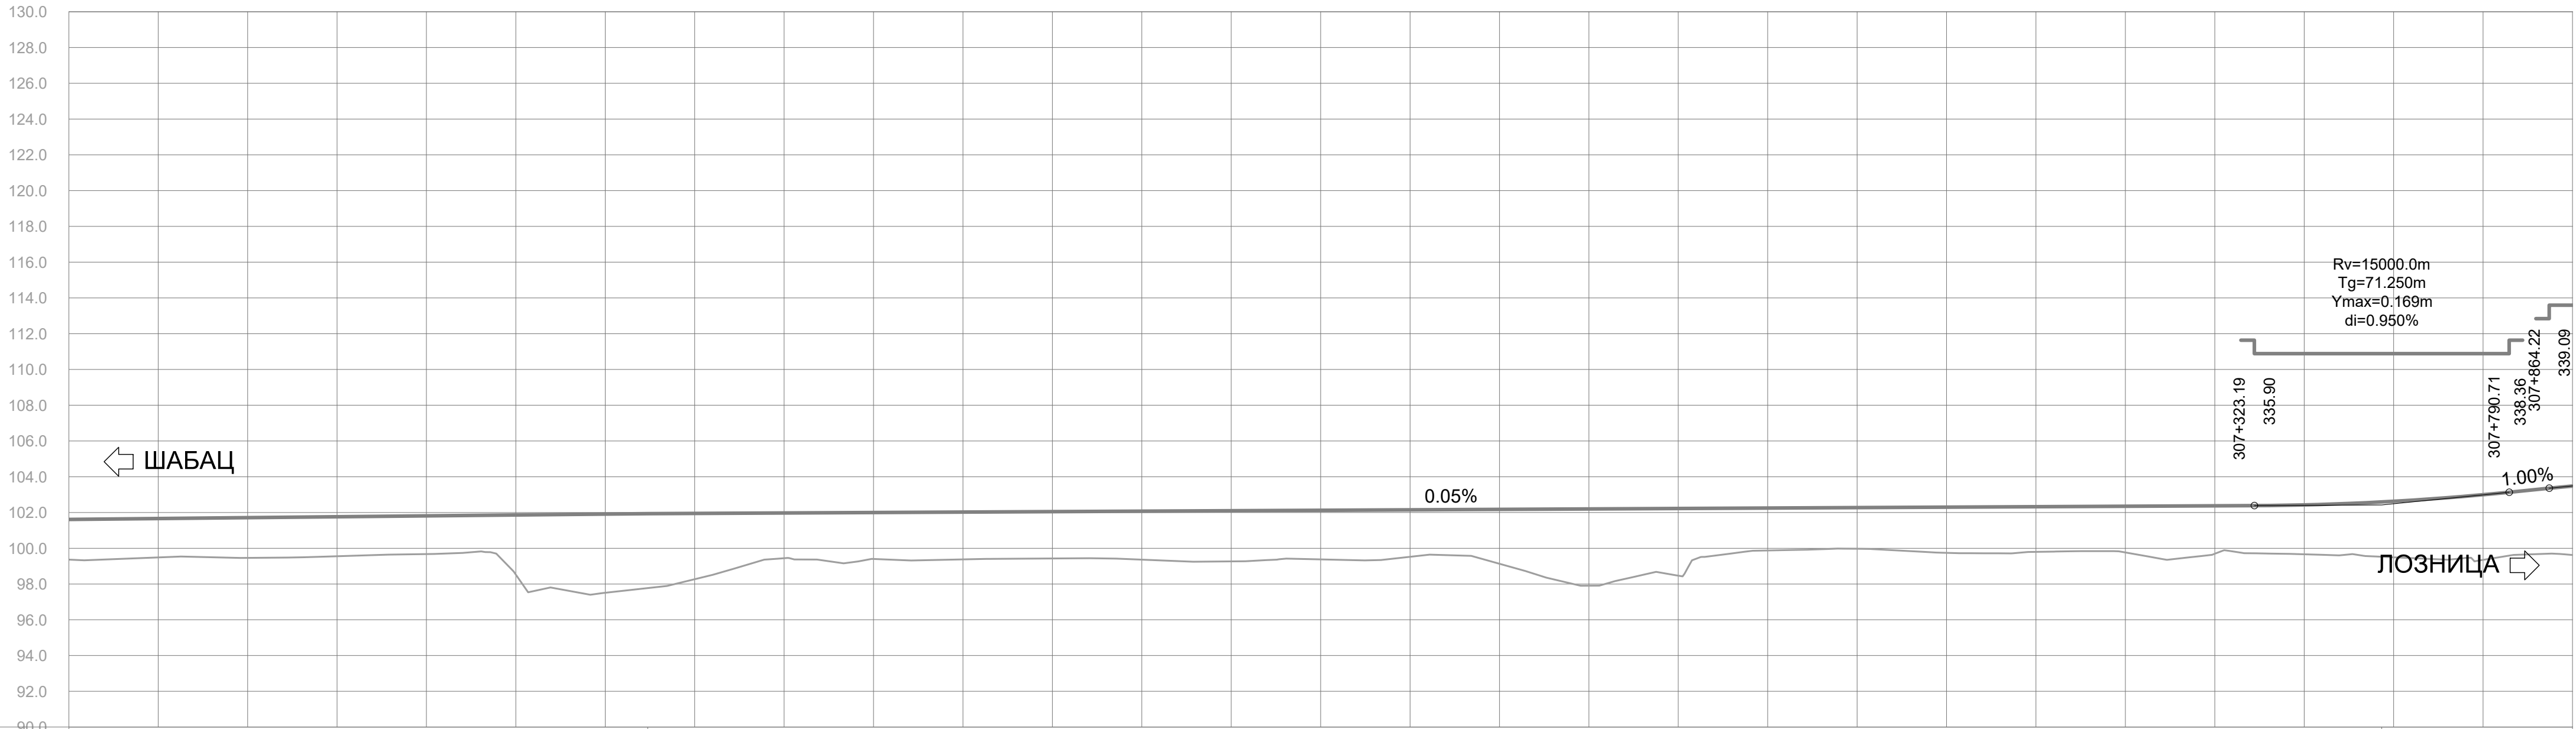


Нагиб нивелете	in=0.10% 1723.52																										92+773.72 101.93	in=0.05% 969.63																										93+743.36 102.42	in=1.00% 157.92	
Кота нивелете	101.61	101.66	101.71	101.76	101.81	101.86		101.91	101.95	101.97	102.00	102.02	102.05	102.07	102.10	102.12	102.15	102.17	102.20	102.22	102.25	102.27	102.30	102.32	102.35	102.37	102.42	102.62	102.99																											
Кота терена	99.49	99.46	99.55	99.68	98.50	97.51		98.27	99.44	99.40	99.38	99.43	99.36	99.26	99.38	99.52	99.13	97.90	98.46	99.88	99.97	99.74	99.80	99.76	99.70	99.66	99.49	99.35	99.62																											
Стационажа	92+450.00	92+500.00	92+550.00	92+600.00	92+650.00	92+700.00	92+750.00	92+800.00	92+850.00	92+900.00	92+950.00	93+000.00	93+050.00	93+100.00	93+150.00	93+200.00	93+250.00	93+300.00	93+350.00	93+400.00	93+450.00	93+500.00	93+550.00	93+600.00	93+650.00	93+700.00	93+750.00	93+800.00																												
Закривљеност	93+257.61																Lp=245.00												Lk=480.75																											
	A=700.00																												R=2000.00																											

	Израђивач : Институт за путеве АД Београд		Инвеститор: Јавно предузеће "Путеви Србије"	
Врста техничке документације: Идејно решење ИДР		Објекат: Брза саобраћајница државног пута ІБ реда бр. 26 Деоница: Шабач - Лозница, на административној територији града Лознице		
Главни пројектант: Горан Шеница , дипл.грађ.инж.				
Одговорни пројектант: Горан Шеница , дипл.грађ.инж. бр.лиценце: 315 5692 03		Потпис:	Назив свеске: Идејно решење саобраћајнице Бр.техничке документације: 18-5234-ШЛ-1-ИДР	Бр.свеске: 1
Сарадници: Дијана Милошевић, дипл.грађ.инж.		Параф: 	Назив цртежа: Подужни профил	Датум: мај.2020.
				Размера: 1:250/2500 Бр.цртежа: 1.7.3.2

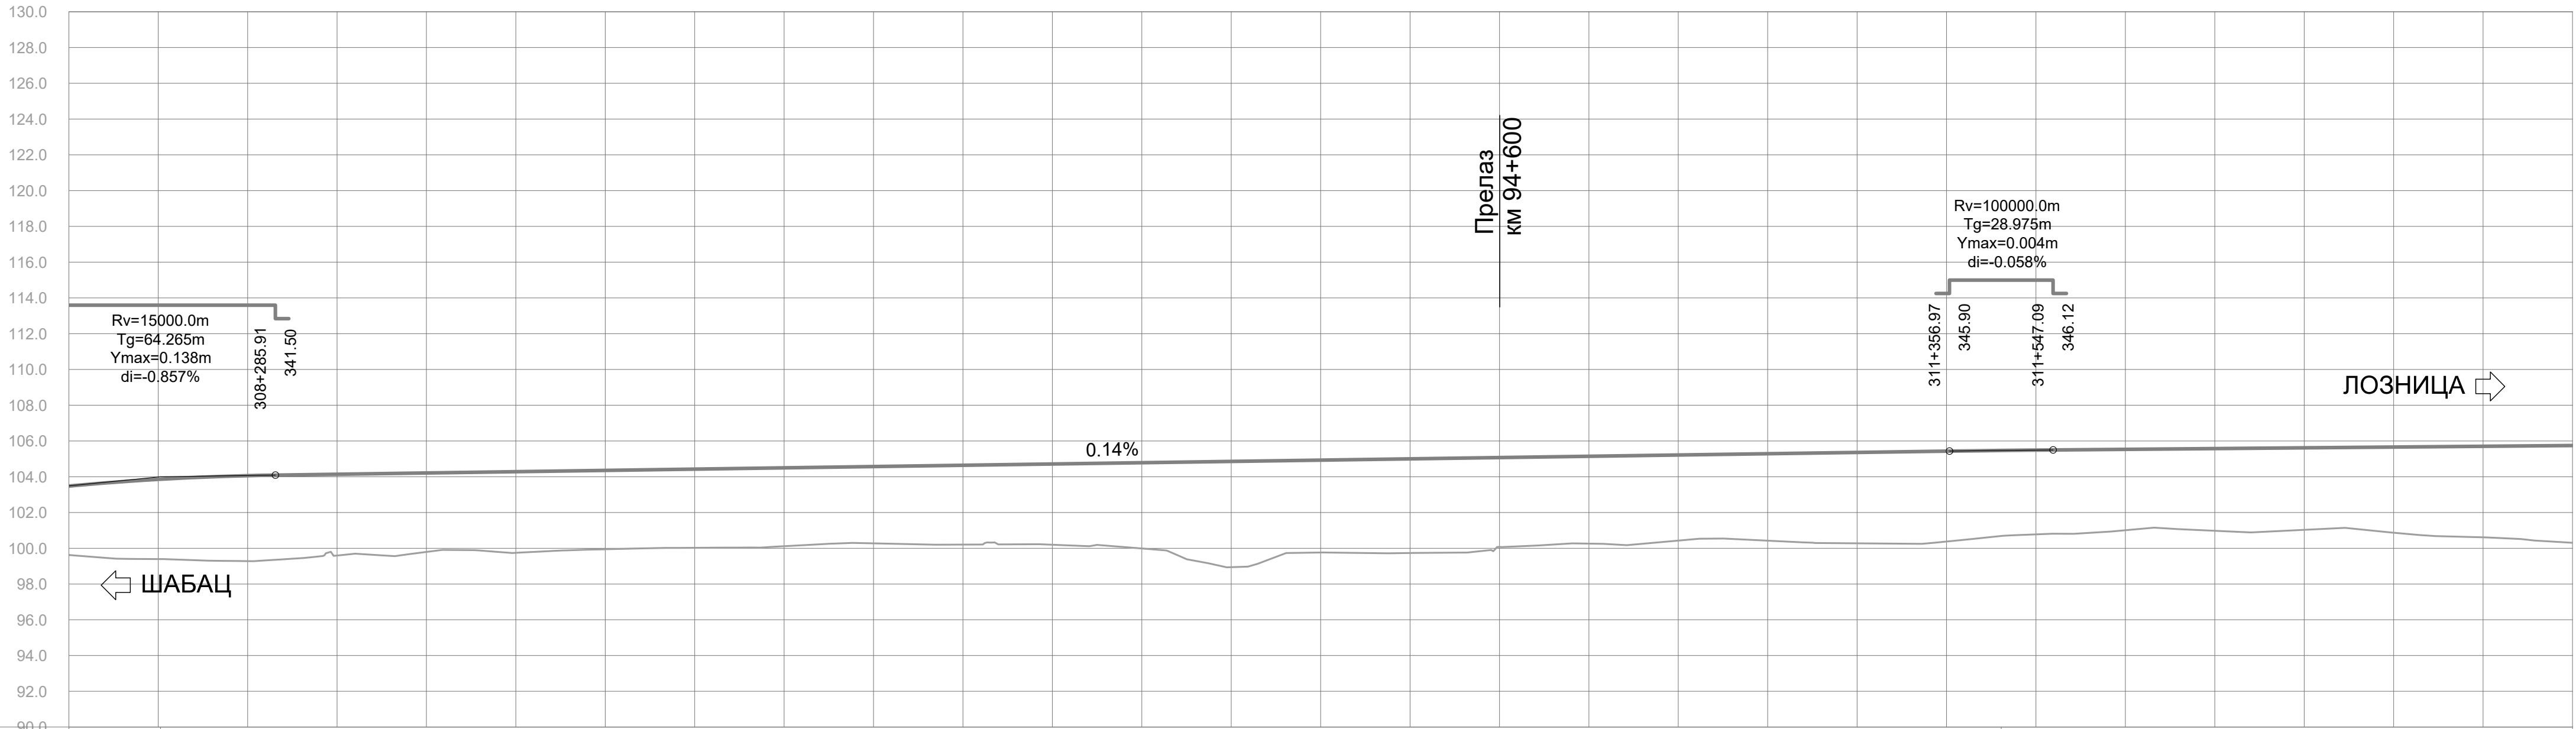


Нагиб нивелете	in=0.14% 1029.30																												in=0.09% 4866.40																											
Кота нивелете	103.48		103.85		104.06		104.14		104.21		104.28		104.35		104.43		104.50		104.57		104.64		104.71		104.78		104.86		104.93		105.00		105.07		105.14		105.21		105.28		105.36		105.43		105.49		105.53		105.57		105.62		105.66		105.70	
Кота терена	99.39		99.28		99.60		99.80		99.75		99.94		100.03		100.11		100.28		100.20		100.20		99.99		98.94		99.76		99.74		100.07		100.26		100.43		100.42		100.27		100.38		100.78		101.01		100.97		101.03		100.87		100.61		100.30	
Стационажа	93+850.00		93+900.00		93+950.00		94+000.00		94+050.00		94+100.00		94+150.00		94+200.00		94+250.00		94+300.00		94+350.00		94+400.00		94+450.00		94+500.00		94+550.00		94+600.00		94+650.00		94+700.00		94+750.00		94+800.00		94+850.00		94+900.00		94+950.00		95+000.00		95+050.00		95+100.00		95+150.00		95+200.00	
Закривљеност	93+983.36 Lp=245.00 A=700.00 94+228.36																												Lp=1305.36																											

Израђивач : Институт за путеве АД Београд		Инвеститор: Јавно предузеће "Путеви Србије"	
Врста техничке документације: Идејно решење ИДР		Објекат: Брза саобраћајница државног пута ІБ реда бр. 26 Деоница: Шабач - Лозница, на административној територији града Лознице	
Главни пројектант: Горан Шеница, дипл.грађ.инж.		Објекат: Брза саобраћајница државног пута ІБ реда бр. 26 Деоница: Шабач - Лозница, на административној територији града Лознице	
Одговорни пројектант: Горан Шеница, дипл.грађ.инж. бр.лиценце: 315 5692 03		Потпис:	Назив свеске: Идејно решење саобраћајнице Бр.свеске: 1
Сарадници: Дијана Милошевић, дипл.грађ.инж.		Параф:	Бр.техничке документације: 18-5234-ШЛ-1-ИДР Датум: мај.2020.
Сарадници: Дијана Милошевић, дипл.грађ.инж.		Параф:	Назив цртежа: Подужни профил Размера: 1:250/2500 Бр.цртежа: 1.7.3.3

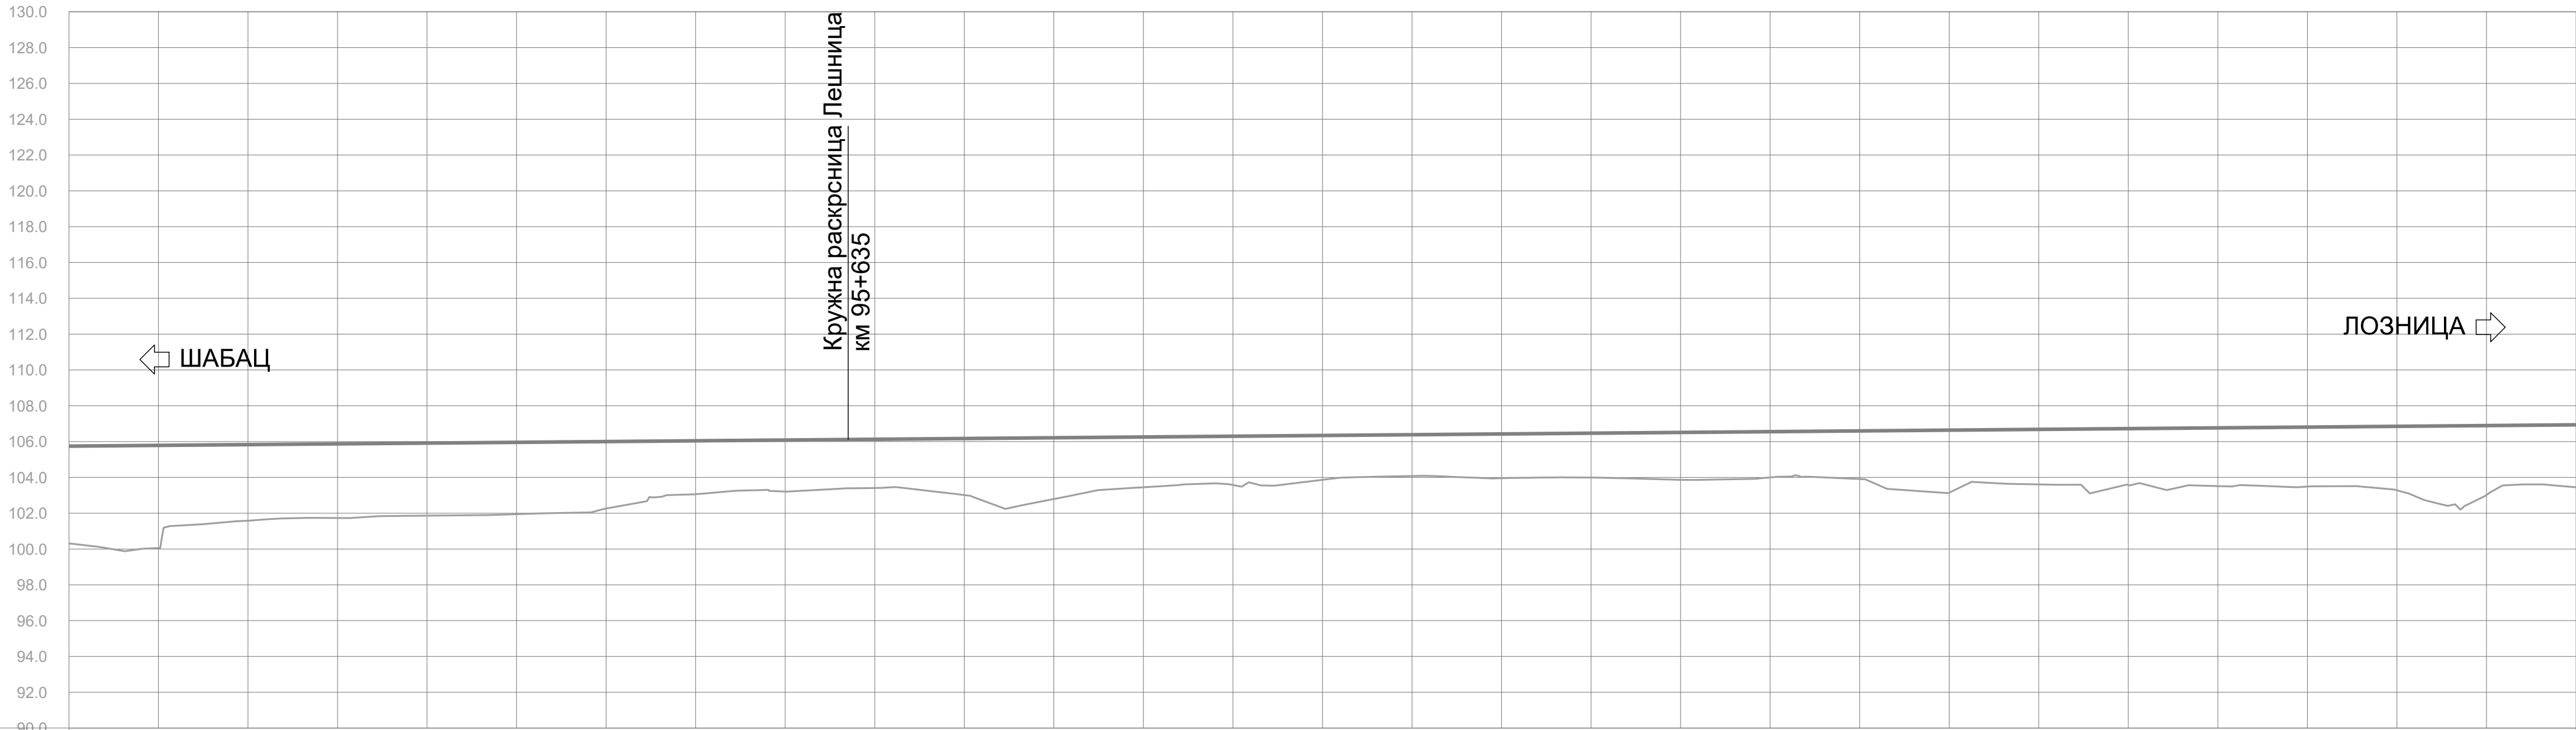

Нагиб нивелете	in=0.09% 4866.40																											
Кота нивелете	105.74	105.79	105.83	105.87	105.91	105.96	106.00	106.04	106.08	106.13	106.17	106.21	106.25	106.30	106.34	106.38	106.43	106.47	106.51	106.55	106.60	106.64	106.68	106.72	106.77	106.81	106.85	106.89
Кота терена	100.06	101.58	101.73	101.86	101.94	102.26	103.06	103.21	103.41	103.01	102.79	103.45	103.57	103.87	104.08	103.95	103.99	103.86	104.00	103.90	103.15	103.60	103.57	103.51	103.49	103.27	103.03	103.45
Стационажа	95+250.00	95+300.00	95+350.00	95+400.00	95+450.00	95+500.00	95+550.00	95+600.00	95+650.00	95+700.00	95+750.00	95+800.00	95+850.00	95+900.00	95+950.00	96+000.00	96+050.00	96+100.00	96+150.00	96+200.00	96+250.00	96+300.00	96+350.00	96+400.00	96+450.00	96+500.00	96+550.00	96+600.00
Закривљеност	Lp=166.67																											
	Lp=166.67																											

Израђивач : Институт за путеве АД Београд		Инвеститор: Јавно предузеће "Путеви Србије"	
Врста техничке документације: Идејно решење ИДР		Објекат: Брза саобраћајница државног пута 1Б реда бр. 26 Деоница: Шабач - Лозница, на административној територији града Лознице	
Главни пројектант: Горан Шеница, дипл.грађ.инж.		Потпис: 	
Одговорни пројектант: Горан Шеница, дипл.грађ.инж. бр.лиценце: 315 5692 03		Назив свеске: Идејно решење саобраћајнице	Бр.свеске: 1
Сарадници: Дијана Милошевић, дипл.грађ.инж.		Параф: 	Датум: мај.2020.
Назив цртежа: Подужни профил		Размера: 1:250/2500 Бр.цртежа: 1.7.3.4	

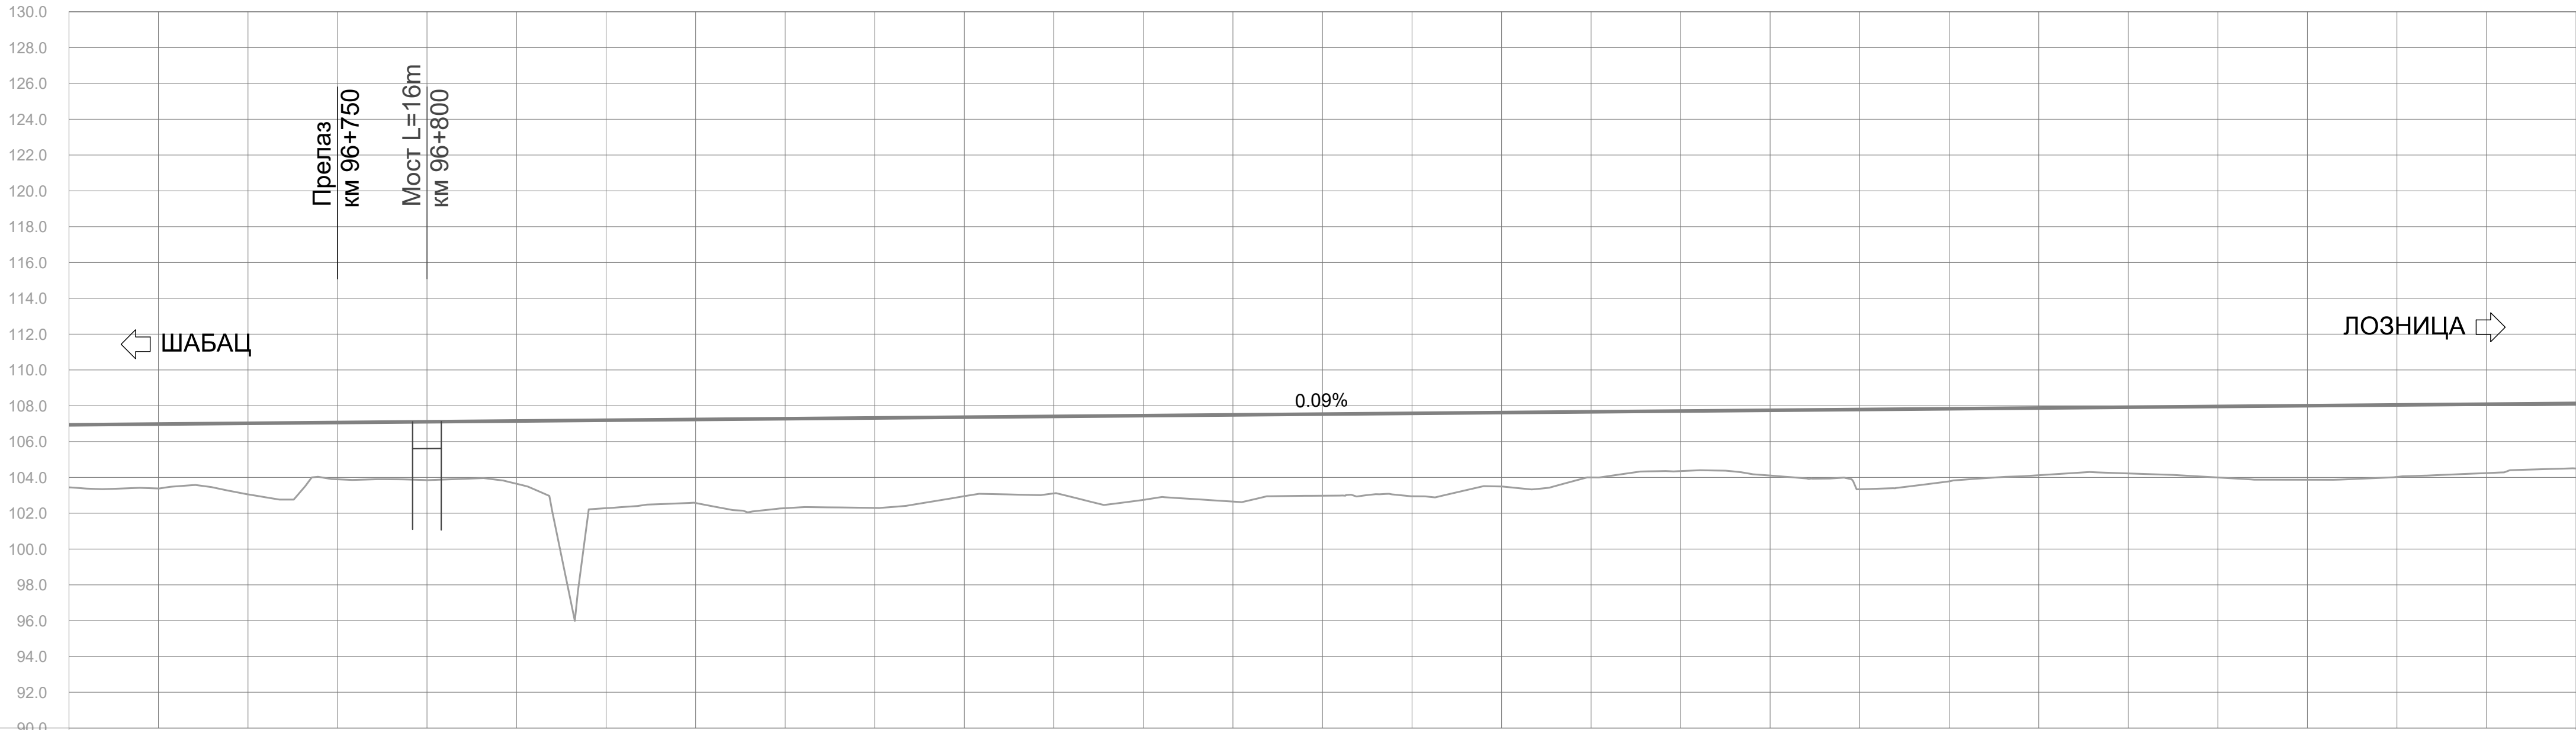

Нагиб нивелете	in=0.09% 4866.40																											
Кота нивелете	106.94	106.98	107.02	107.06	107.11	107.15	107.19	107.23	107.28	107.32	107.36	107.40	107.45	107.49	107.53	107.58	107.62	107.66	107.70	107.75	107.79	107.83	107.87	107.92	107.96	108.00	108.04	108.09
Кота терена	103.38	103.05	103.89	103.85	103.64	102.28	102.56	102.28	102.29	102.95	103.11	102.75	102.65	102.98	102.95	103.49	104.00	104.35	104.10	103.34	103.78	104.12	104.22	103.99	103.87	104.03	104.24	104.50
Стационажа	96+650.00	96+700.00	96+750.00	96+800.00	96+850.00	96+900.00	96+950.00	97+000.00	97+050.00	97+100.00	97+150.00	97+200.00	97+250.00	97+300.00	97+350.00	97+400.00	97+450.00	97+500.00	97+550.00	97+600.00	97+650.00	97+700.00	97+750.00	97+800.00	97+850.00	97+900.00	97+950.00	98+000.00
Закривљеност	R=333.33				Lk=494.73												Lp=333.33				Lp=244.62				A=730.30			
	R=1000.00				R=3000.00												A=1000.00								Lp=213.33			



Израђивач :
Институт за путеве АД Београд



Инвеститор:
Јавно предузеће "Путеви Србије"

Врста техничке документације:
Идејно решење ИДР

Главни пројектант:
Горан Шеница, дипл.грађ.инж.

Објекат:
Брза саобраћајница државног пута IБ реда бр. 26
Деоница: **Шабац - Лозница,**
на административној територији града Лознице

Назив свеске:
Идејно решење саобраћајнице

Бр.свеске:
1

Одговорни пројектант:
Горан Шеница, дипл.грађ.инж.
бр.лиценце:
315 5692 03

Потпис:


Бр.техничке документације:
18-5234-ШЛ-1-ИДР

Датум:
мај.2020.

Сарадници:
Дијана Милошевић, дипл.грађ.инж.

Параф:


Назив цртежа:
Подужни профил

Размера:
1:250/2500
Бр.цртежа:
1.7.3.5