


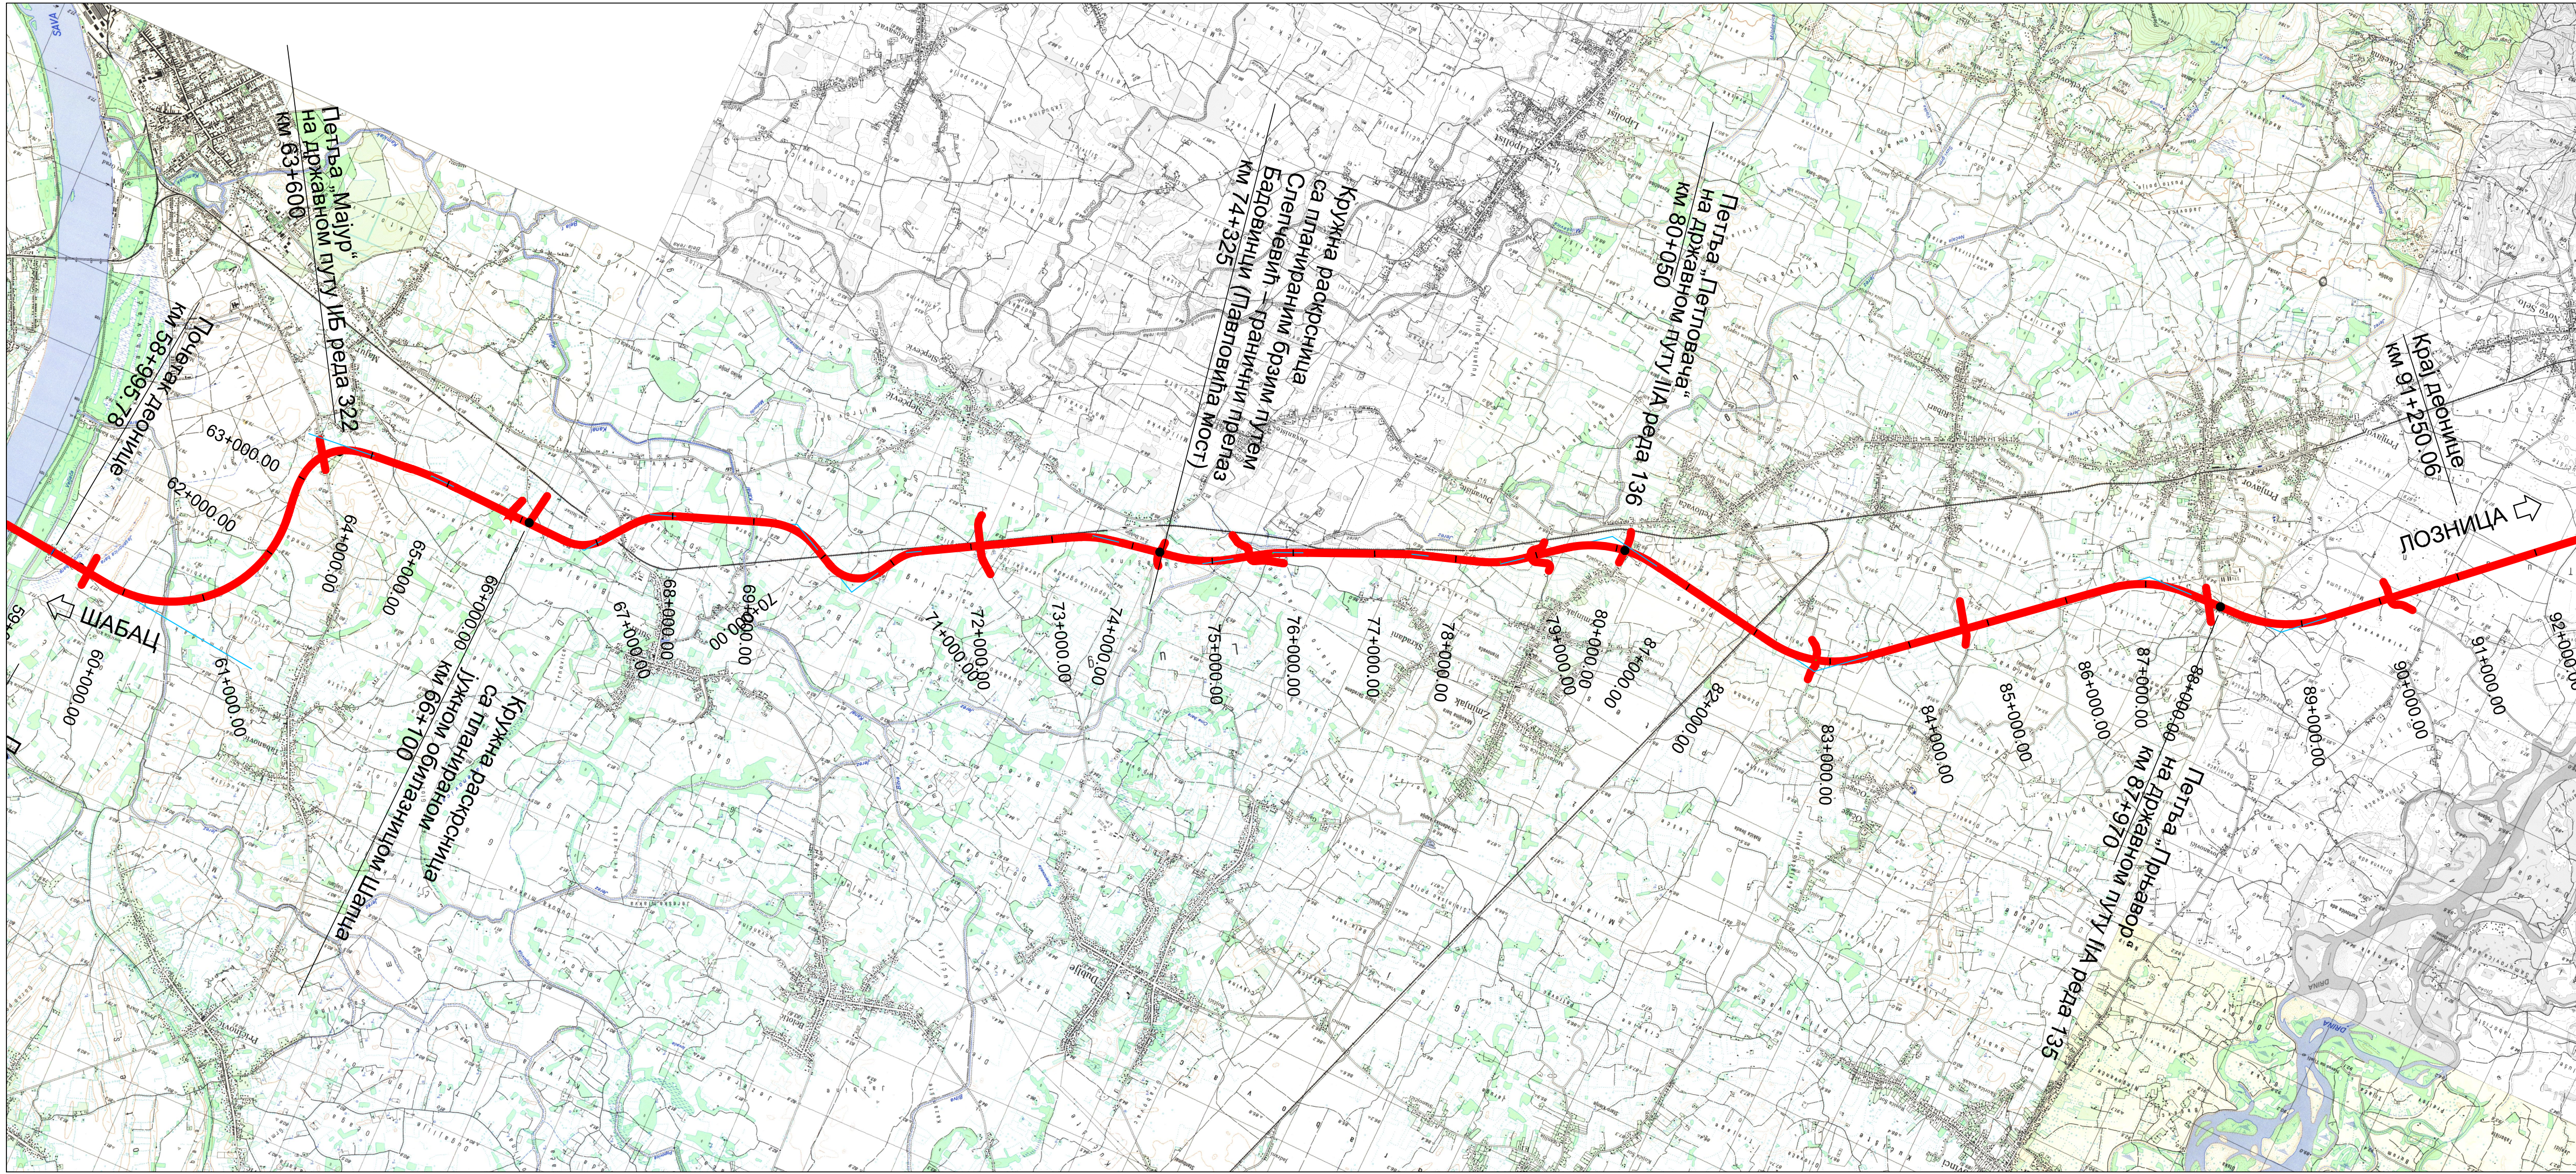

Израђивач : Институт за путеве АД Београд	Инвеститор: Јавно предузеће "Путеви Србије"
Врста техничке документације: Идејно решење ИДР	Објекат: Брза саобраћајница државног пута 1Б реда бр. 26 Деоница: Шабач - Лозница, на административној територији града Шапца
Главни пројектант: Горан Шеница, дипл.грађ.инж.	Потпис:
Одговорни пројектант: Горан Шеница, дипл.грађ.инж. бр.лиценце: 315 5692 03	Назив свеске: Идејно решење саобраћајнице
Сарадници: Дијана Милошевић, дипл.грађ.инж.	Параф:
Бр.техничке документације: 18-5234-ШЛ-1-ИДР	Назив цртежа: Прегледна карта
Бр.свеске: 1	Датум: јануар.2021.
Размера: 1:50000	Бр.цртежа: 1.7.1