


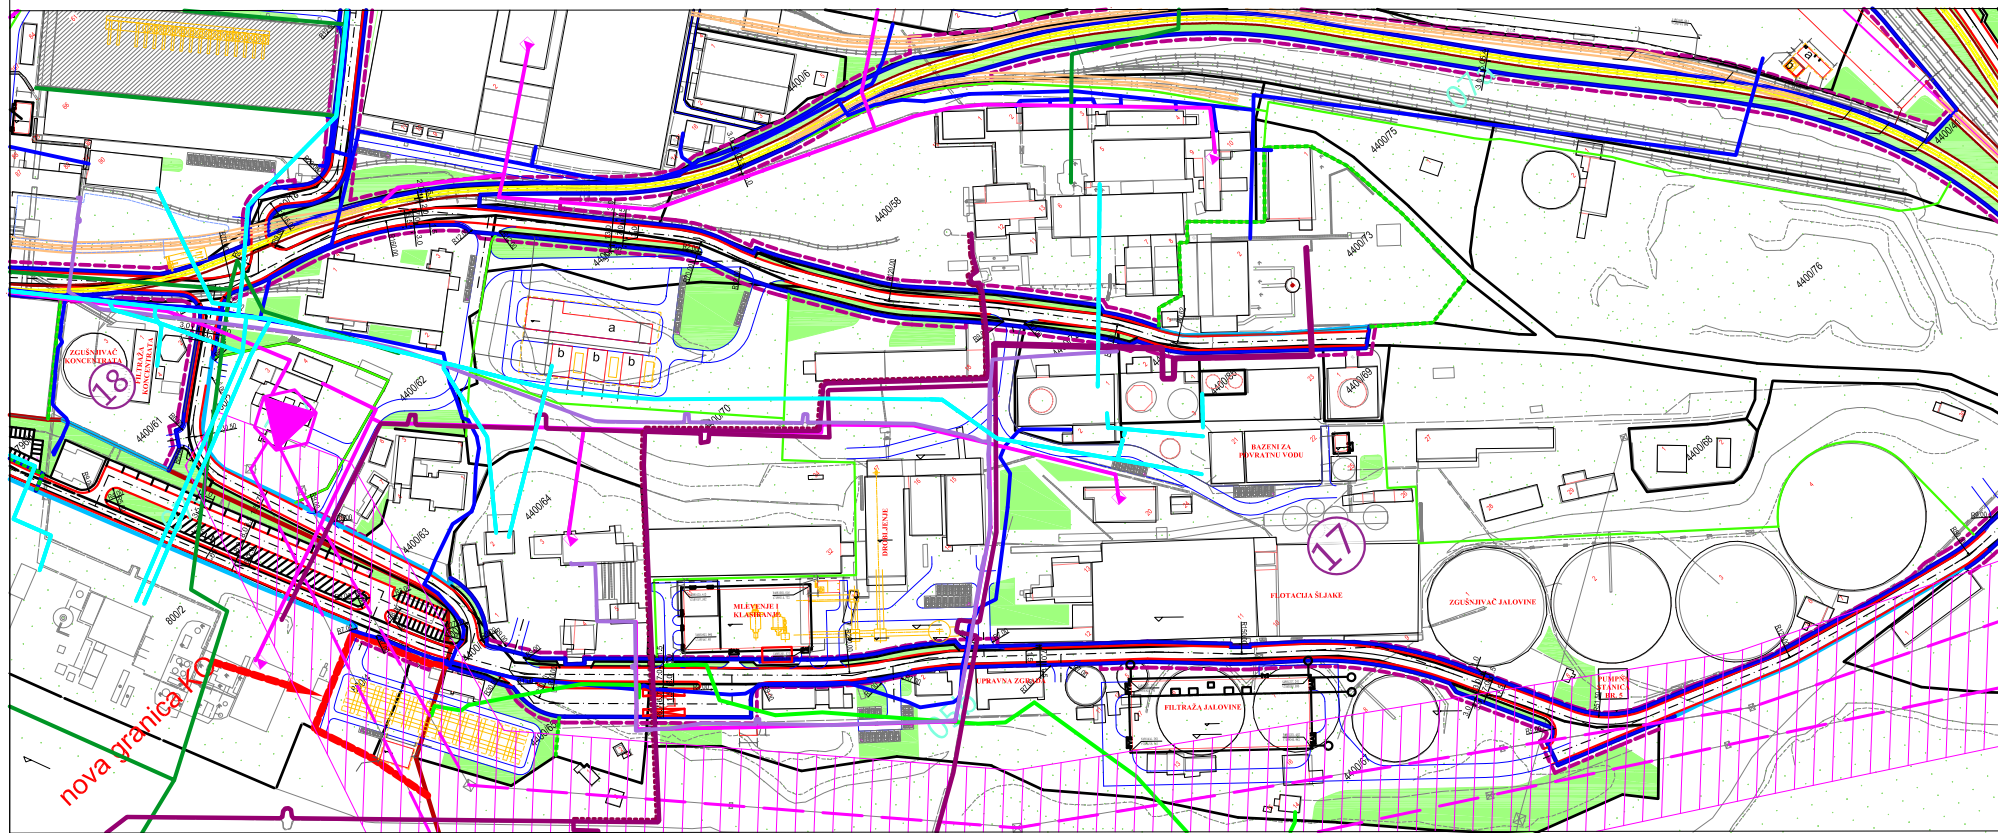

LEGENDA

MREŽA I OBJEKTI INFRASTRUKTURE

- Postojeća sanitarna vodovodna mreža
- Postojeća kanalizacija industrijskih otpadnih voda
- Postojeći kolektor Borske reke (van funkcije)
- Postojeća kanalizacija upotrebne vode
- Postojeći prijemni cjevovod od akumulacije
- Trasa kabele do Borske reke
- Veštačka mreža - postojeće
- Industrijska voda - postojeće
- ELEKTROENERGETIKA**
- DV 110 kV - postojed
- Zaštitna zona DV 110 kV
- KV 5.25 kV - postojed
- TS 110/5.25 kV - postojed
- TS 5.25/0.4 kV - postojed
- Rudarske parcele 174 i 18 (u obuhvatu DRPa)

NOVE SAOBRAĆAONICE I SAOBRAĆAJNE PLOŠTINE UNUTAR KOMPLEKSA

- Kolovoz - glavne saobraćajnice
- Saobraćajnice i manipulativni prostori unutar kompleksa
- Novi željeznički kolosek unutar kompleksa
- Željeznička pruga (postojed) - glavni pravac
- Željeznička pruga (postojed) - sekundarni pravac
- Regulaciona linija pruge - glavni i sekundarni pravac
- Parking mesta (dubina 2.5/5m)
- Ulazišnice - glavni tereni
- Ulazišnice - željeznički
- Ulazišnice - kokili/sekundarni tereni
- Ulazišnice - interni
- Zelene površine
- Novoprojektovani objekti
- Novoprojektovana postrojenja
- Granica postrojenja - zauzeće

Projekat	Datiranje	Ime i prezime	Priglas	FLOTACIJA ŠLJAKE	
