



LUDAN Engineering d.o.o.

11 040 Beograd, Savski Venac, Kozjačka 2

tel/fax: +381 11 26 53 718

email:office@ludan.rs | web:www.ludan.rs



塞尔维亚紫金铜业有限公司

SERBIA ZIJIN COPPER DOO BOR

Povećanje kapaciteta Fabrike kreča "Zagrađe" u vlasništvu kompanije Serbia Zijin Copper d.o.o. Bor

1 – Projekat arhitekture

Investitor: SERBIA ZIJIN COPPER d.o.o.
Đorđa Vajferta 29, 19 210 Bor

Objekat: Grupa objekata u okviru Fabrike kreča "Zagrađe" na KP
9882, KO Donja Bela Reka, Opština Bor

Vrsta tehničke dokumentacije: **Idejno rešenje - IDR**

Naziv i oznaka dela projekta: 1 - Projekat arhitekture

Za građenje / izvođenje radova: Nova gradnja

Projektant: Ludan Engineering d.o.o.
Kozjačka 2, 11040 Beograd

Odgovorno lice projektanta: Mitra Milićević, direktor

Potpis: 

Odgovorni projektant: Tatjana Jošić, dipl.inž.arh.

Broj licence: 300 H831 09

Potpis: 

Broj dela projekta: 0328-IDR-1-00-00 Rev.0

Mesto i datum: Beograd, Septembar 2021



IMS.UP.02-02/01



Ovaj dokument sadrži informacije koje pripadaju LUDAN Engineering-u i može se koristiti samo u svrhu za koju je i izdat. Nije dozvoljeno njegovo kopiranje, umnožavanje, distribucija trećim licima, ili bilo kakvo korišćenje informacija sadržanih u njemu, delimično ili u celini, bez prethodne pisane saglasnosti LUDAN Engineering-a.

1.5.1 Tehnički opis

Projekat br : 0328/20

Objekat : Grupa objekata u okviru Fabrike kreča "Zagrađe" na KP 9882, KO Donja Bela Reka, Opština Bor

Naziv i oznaka dela projekta : 1 - Projekat arhitekture

Broj dokumenta : 0328-IDR-1-01-01

Rev.	Datum izdavanja	Opis Revizije	Uradio	Kontrolisao	Odobrio	Overa Klijenta
0	Septembar 2021	Odobreno od investitora	TJ	DD	MM	



Dokument br.: 0328-IDR-1-01-01
Objekat: Grupa objekata u okviru Fabrike kreča "Zagrađe" na KP 9882,
KO Donja Bela Reka, Opština Bor

Projekat br.: 0328/20
Revizija br.: 0

1.0 UVOD

Predmet Idejnog rešenja je nova gradnja u kompleksu Fabrike kreča „Zagrađe“ u cilju povećanja kapaciteta proizvodnje kreča.

Fabrika kreča „Zagrađe“ (u daljem tekstu „Fabrika“) na katastarskoj parceli KP 9882, KO Donja Bela Reka, Opština Bor, Republika Srbija je u vlasništvu kompanije Serbia Zijin Bor Copper d.o.o. (u daljem tekstu „Kompanija“).

Projekat obuhvata novu gradnju pogona za proizvodnju kreča što podrazumeva i sve potrebne prateće sisteme.

Kompanija planira izgradnju novog pogona sa dve nove automatizovane peći za proizvodnju kreča, pojedinačnog kapaciteta 400 t/dan tj. 264.000 tona/g. Predviđa se rad u tri smene od 8 sati, 330 dana godišnje.

Nakon implementacija projekta, Fabrika kreča proizvođaće sledeće za potrebe topionice u Boru:

1. Kalcijum oksid (CaO) u količini od 140.000 t/g kreča sa sadržajem aktivne materije preko 85 %.
2. Hidratizirani kreč (Ca(OH)_2) čistoće preko 70% sa kapacitetom 3.000 t/g.
3. Krečnjački prah 40.000 t/g.

Po izvođenju projekta bi se ukupni kapacitet fabrike povećao na 800 t/d, odnosno 264.000 t/g.

Predmetno Idejno rešenje, pored proizvodnog pogona sagledanog sa stanovišta neometanog funkcionisanja proizvodnog procesa, razmatra i zaštitu životne sredine, bezbednost i zdravlja na radu i zaštitu od požara, tako da mogućnost štetnog uticaja na životnu sredinu ili zdravlja radnika budu minimalne.

Sadržaj i obim Idejnog rešenja su u skladu sa važećim propisima i pravilima struke za inženjerske objekte.

Pri izradi predmetnog IDR-a korišćena je sledeća dokumentacija koju je dostavio Investitor:

1. Overen katastarsko-topografski plan;
2. Kopija plana broj 953-1/2020-5 od 17.01.2020. godine

2.0 Lokacija

Fabrika kreča locirana je u blizini rudnika krečnjaka visokog kvaliteta (sadržaj CaCO_3 je 96%), u širem području Bora kojem administrativno pripada, i sa kojim je dobro povezana drumskim i železničkim saobraćajnicama. Fabrika i rudnik nalaze se, vazdušnom linijom, na oko 11 km jugoistočno od Bora, i na oko 5 km južno od sela Donja Bela Reka, u slivu Bele reke, koju u neposrednoj blizini ležišta (jugozapadno), formiraju Ravna reka, Kriveljska reka i Borska reka.

Bor ima dobre saobraćajne veze sa drugim delovima Republike Srbije. Sa glavnim putnim pravcem, autoputem E-75 (Beograd – Niš – Skoplje) veza se najčešće uspostavlja preko Boljevca i Paraćina (87 km). Za to se koriste još 2 putna pravca i to: Zaječar-Knjaževac-Niš (150 km) i Crni Vrh- Žagubica-Kučevo-Požarevac (158 km). Regionalni put Majdanpek-Bor-Zaječar koji prolazi u neposrednoj blizini Fabrike, povezuje fabriku sa Borom, a samim tim i sa autoputem E-75.

U domenu pogona za preradu krečnjaka „Zagrađe“ i u njegovoj neposrednoj okolini teren je razuđen, brežuljkast do brdovit, ispresecan dolinama i kanjonima rečica i potoka, sa neretkim jarugama.



Dokument br.: 0328-IDR-1-01-01
Objekat: Grupa objekata u okviru Fabrike kreča "Zagrađe" na KP 9882,
KO Donja Bela Reka, Opština Bor

Projekat br.: 0328/20
Revizija br.: 0

Šire područje ležišta krečnjaka „Zagrađe“, u hidrološkom smislu, pripada slivu Bele reke, a generalno slivu Timoka, odnosno Dunava.

3.0 Uslovi izgradnje i priključci na infrastrukturu

3.1 Snabdevanje vodom

Snabdevanje vodom je predviđeno na lokaciji objekta iz vodovodne mreže tj. vodomernog šahta. Povezivanje predmetnog šahta na novi javni vodovod pomoću novog priključka DN100 na katastarskoj parceli 9982 KO Donja Bela Reka kao i izgradnja vodovoda i priključka je predmet drugog projekta i smatra se izvedenim stanjem za potrebe ovog projekta.

Distribucija pitke vode unutar kruga fabrike vršiće se preko vodomernog šahta i namenskih priključaka pitke vode, tehnološke vode i protivpožarne vode.

3.2 Snabdevanje električnom energijom

Fabrika kreča Zagrađe se električnom energijom napaja iz distributivne TS 35/10 kV "Zagrađe" koja ima jedan transformator od 4 MVA i koja se napaja dalekovodima 35kV iz pravaca "Bor 1" i "Rgotina - Zaječar". Trafo stanice u fabrici se napajaju pomoću kablova 10 kV položenih u zemlju. Za napajanje novog postrojenja je planirana izgradnja nove TS 10/0.4 kV sa dva transformatora od po 1250 kVA. Trafo stanica će imati jednu dovodnu ćeliju, jednu odvodnu ćeliju i dve trafo ćelije. Na niskonaponskoj strani je predviđen NN razvod prema potrebama tehnologije.

3.3 Saobraćaj

Državni put IIA reda br. 165 (deonica 16503) Porečki most - Klokočevac - Miloševa Kula - Zagrađe - Rgotina - Vražognac -Zaječar - Zvezdan prolazi u neposrednoj blizini Fabrike, i povezuje fabriku sa Borom, a samim tim i sa autoputem E-75. Pristup vozilima predviđen je preko postojećeg priključka na ovaj put i drugi priključci na javni put nisu planirani.

Priključak na državni put je postojeći a planira se rekonstrukcija istog u cilju povećane bezbednosti saobraćaja. Rekonstrukcija ovog priključka podrazumeva i rekonstrukciju pružnog prelaza na pruzi Bor-Zaječar. Planirana rekonstrukcija nije predmet ovog projekta.

Pristup Fabrici moguć je i industrijskim kolosekom koji je povezan na prugu Bor-Zaječar.

U okviru samog kompleksa predviđena je mreža internih saobraćajnica (sa mogućnošću jednosmernog i dvosmernog kretanja vozila), trotoari, manipulativni prostori i dovoljan broj parking mesta.

Nove saobraćajnice biće betonske, ukupne površine 4,400m². Širina saobraćajnice biće 6 ~ 10m.

Planira se kontrola ulaza/izlaza na portirnici.

3.4 Komunikacije

Trenutno na lokaciji Fabrike kreča Zagrađe postoji RR antenski sistem Telekoma Srbije za potrebe interneta, brzine 100Mbit/s / 50Mbit/s, a u planu je izrada nove radio-komunikacione veze, putem radio stanica.

Nema novih planova oko povećavanja telekomunikacionih mreža za potrebe Fabrike kreča Zagrađe.



Dokument br.: 0328-IDR-1-01-01
Objekat: Grupa objekata u okviru Fabrike kreča "Zagrade" na KP 9882,
KO Donja Bela Reka, Opština Bor

Projekat br.: 0328/20
Revizija br.: 0

3.5 Zelene površine

Idejnim rešenjem je predviđeno ozelenjavanje slobodnih površina Fabrike kako bi se smanjila erozija tla i nastajanje prašine, kontrolisalo zagađenje i ulepšalo okruženje.

4.0 Postojeće stanje

Na grafičkom prilogu 1.7.1 dat je prikaz postojećeg stanja kompleksa. Obeleženi objekti su, zavisno od vrste intervencije, razvrstani su kao što sledi u nastavku.

U kompleksu se zadržavaju postojeći objekti i postrojenja:

1. Upravna zgrada, kupatilo i kotlarnica,
2. Proizvodna hala i magacin hidratisanog kreča,
3. Radionica za održavanje vozila,
4. Magacin ulja,
5. Elektro radionica,
6. Istovarna stanica br.1,
7. Bunker za kamene agregate za AF1.2 peći, van funkcije.

U kompleksu su za rušenje predviđeni sledeći objekti i postrojenja:

1. Objekat hidratizacije,
2. Silosi za gotov komadni kreč,
3. Portirnica,
4. Istovarna stanica br.2,
5. Zgrada starog elevatora,
6. AF1 - peć za pečenje kreča,
7. AF2 - peć za pečenje kreča,
8. Kontrolna soba,
9. Silos granulisanog krečnjaka,
10. Gasogeneratori, prihvatni bunker za kameni agregat za peći,
11. F peći,
12. Trafostanica 10/0,4kV.

S obzirom da uklonjeni objekti, kao i objekti čije se uklanjanje planira, nisu predmet IDR-a, u sledećim prilogima grafičke i numeričke dokumentacije kreće se od objekata koji se zadržavaju i novih objekata/postrojenja.

5.0 Obuhvat radova

Projekat obuhvata tehnološke celine-sekcije skladištenja sirovine, transporta sirovine, peć za proizvodnju kreča, skladište međuproizvoda, skladište gotovih proizvoda, sistem za otprašivanje i odsumporavanje dimnog gasa, interne saobraćajnice, temelje i noseće konstrukcije za opremu, novu upravnu/kontrolnu zgradu, portirnicu i sve prateće i pomoćne sisteme (procesna, pitka i protivpožarna voda, tehnološka i komunalna kanalizacija, rasveta i pejzažno uređenje prostora Fabrike). Sve tehnološke celine čine jednu funkcionalnu celinu koja zajedno sa objektima koji se zadržavaju čini jednu prostornu celinu.

Investitor namerava da sprovede preparcelaciju unutar kompleksa. Projektom preparcelacije koji je u pripremi definisana je jedna građevinska parcela (9882-1) i jedna rudarska parcela (9882-2).



Dokument br.: 0328-IDR-1-01-01
Objekat: Grupa objekata u okviru Fabrike kreča "Zagrade" na KP 9882,
KO Donja Bela Reka, Opština Bor

Projekat br.: 0328/20
Revizija br.: 0

U kompleksu će biti izgrađeni/ postavljeni sledeći objekti i uređaji:

Pogonski objekti, uređaji i oprema:

- Pogon proizvodnje kreča: skladište sirovine - silosi krečnjaka i uglja, peći - oprema na otvorenom,
- Međupogonsko skladište - silosi kreča - oprema na otvorenom,
- Pogon za mlevenje kreča,
- Pogon za hidrataciju kreča,
- Pogon za mlevenje krečnjaka,
- Skladište gotovih proizvoda - silosi kreča i silos krečnjaka - oprema na otvorenom,
- Skladište uglja,
- Sistem za tretman dimnog gasa - oprema na otvorenom,
- Sistem komprimovanog vazduha.

Prateći sadržaji i postrojenja:

- Trafostanica - oprema na otvorenom,
- NN Razvodno postrojenje,
- Upravna zgrada,
- Portirinica.

Opšte uređenje i saobraćaj:

- Vaga (kolska) - oprema na otvorenom,
- Ograde i kapije.

6.0 Planirani radovi na objektima i postrojenjima

Idejno rešenje predviđa radove nove gradnje u kompleksu Fabrike kreča „Zagrade“ u cilju povećanja kapaciteta proizvodnje kreča. Opis tehnološkog procesa i opreme dat je u projektu tehnologije, koji čini sastavni deo ovog Idejnog rešenja.

Planirani objekti (zgrade, hale) su u većini slučajeva delovi postrojenja, koje je zapravo funkcionalna celina. U grafičkoj dokumentaciji je data granica postrojenja, u okviru koje su pozicionirani objekti i deo postrojenja na otvorenom. Opis objekata dat je u poglavlju 7 ovog dokumenta.

Opis zajedničkih sistema za sve objekte dat je u nastavku ovog poglavlja.

U grafičkoj dokumentaciji pojedinačnih objekata dati su objekti - zgrade. Prikaz njihovih površina dat je tabelarno u okviru grafičke i numeričke dokumentacije.

Parametri zauzetosti dati su na osnovu površine pod objektima (zgradama), odnosno površine koju zauzimaju delovi, ili cela postrojenja na otvorenom.



Dokument br.: 0328-IDR-1-01-01
Objekat: Grupa objekata u okviru Fabrike kreča "Zagrade" na KP 9882,
KO Donja Bela Reka, Opština Bor

Projekat br.: 0328/20
Revizija br.: 0

6.1 Sistem elektroenergetike

Za napajanje novog postrojenja je planirano je postavljanje nove paketne TS 10/0.4 kV sa dva transformatora od po 1250 kVA. Trafo stanica će se napajati iz distributivne TS 35/10 kV "Zagrade" i imaće jednu dovodnu ćeliju, dve odvodne ćelije i dve trafo ćelije.

Na niskonaponskoj strani je predviđen NN razvod prema potrebama tehnologije, smešten u posebnom novom objektu. Objekat će se sastojati od prostorije za niskonaponski razvod i frekventne regulatore i prostorije za upravljačku opremu, sistem video nadzora.

Energetski kablovi vodiće se kroz namenske kablovske rovove, kablovskim mostovima i kroz zaštitne cevi. Signalni kablovi vodiće se na sličan način namenskim rutama.

Sistem uzemljenja sastojaće se od sistema uzemljenja opreme i sistema uzemljenja instrumentacije. Za građevinske objekte predviđena je direktna zaštita od atmosferskog pražnjenja, u skladu sa merodavnim propisima.

6.2 Sistem merenja, regulacije i upravljanja

Projektom je predviđen sistem MRU prema potrebama tehnologije sa svim neophodnim merenjima i izvršnim organima.

Sistem video nadzora koristiće se za nadgledanje tehnološki važnih pozicija.

6.3 Hidrotehničke instalacije

Za potrebe projekta predviđena je sledeća potrošnja vode:

1. Tehnološka voda će se koristiti za proces odsumporavanja dimnog gasa i za potrebe proizvodnje hidratisanog kreča. Za potrebe procesa odsumporavanja dimnog gasa potrebno je 150 m³/h vode pritiska 0,2-0,3 MPa koja se koristi u zatvorenom sistemu. Za dopunu sistema potrebno je 2 m³ vode dnevno koja će se obezbediti novim cevovodom pitke vode.
2. Pitka voda koristiće se u kancelarijskom radnom prostoru i higijenskim prostorijama. Pitka voda koristiće se u kancelarijskom prostoru i prostorijama za održavanje higijene i obezbediće se novim cevovodom pitke vode. Planirana potrošnja je Q = 20m³/h a zahtevani pritisak je 0.3 ~ 0.4MPa. Glavni distributivni cevovod biće DN100 podzemni cevovod od polietilena.
3. Protivpožarna voda koristiće se za unutrašnju i spoljašnju hidrantsku mrežu, koja će biti definisana u skladu sa zahtevima objekata i procesa na lokaciji.

Projektom je predviđena kišna kanalizacija i fekalna kanalizacija. Kolektorski šahtovi i slivnici raspoređeni su duž puteva za prikupljanje kišnice i potencijalno zauljenih voda, koje će se, nakon prečišćavanja u separatoru, ispustiti u postojeći spoljašnji sistem. Mesto ispuštanja kanalizacije u spoljašnji sistem biće određen naknadno.

Fekalna kanalizacija iz toaleta/mokrih čvorova smeštenih o objektima Upravne zgrade i Sekcije hidratacije biće sakupljena namenskim kolektorom do septičke jame u krugu Fabrike.

Voda koja se koristi u procesu odsumporavanja reciklira se i ne ispušta se izvan Fabrike.

Snabdevanje pitkom vodom obezbediće se iz vodovodnog sistema sela Donja Bela Reka i dopremiće se do lokacije postrojenja novim cevovodom do novog vodomernog šahta lociranog u krugu postrojenja, gde će bit ugrađen merač protoka za priključke pitke vode, tehnološke vode i protivpožarne vode.



Dokument br.: 0328-IDR-1-01-01
Objekat: Grupa objekata u okviru Fabrike kreča "Zagrade" na KP 9882,
KO Donja Bela Reka, Opština Bor

Projekat br.: 0328/20
Revizija br.: 0

Cevovod i šaht su predmet posebnog projekta, a granica projekta je na izlaznim priključcima vodomernog šahta koji nije predmet ovog projekta.

7.0 Tehnički opis građevinskih objekata

7.1 Opšti podaci

Prema potrebama tehnologije rada, a imajući u vidu klimatske uslove na lokaciji, tehnološke celine-Sekcije su smeštene na otvorenom prostoru ili u zatvorenim zgradama, koje su prilagođene potrebama bezbednog transporta i unutrašnjeg saobraćaja, zaštite od požara, hidroizolacije, antikorozivne zaštite, izolacije, osvetljenja, provetrenosti i zaštite od buke.

Fasade objekata prilagođene su lokalnim klimatskim uslovima, uslovima radne sredine i energetske efikasnosti.

Konstruktivni sistemi objekata su skeletni - čelični kod objekata tehnoloških postrojenja, odnosno armiranobetonski kod upravne zgrade. Pogonske zgrade koriste vrata i prozore od plastificiranog čelika, ulazna vrata od sendvič ploča od nerđajućeg čelika i vrata otporna na požar u zonama sa različitim funkcijama. Prozori su planirani od plastificiranih čeličnih profila i zastakljeni su termopan staklom. Kod objekata koji nemaju uslove energetske efikasnosti, vrata i prozori će biti od plastificiranih čeličnih profila bez termoprekida.

Sve unutrašnje finalne obloge podova, zidova i plafona biće u skladu sa namenom prostora, specifičnim uslovima radne sredine i potrebnom vatrootpornošću.

Lokacija, količina, širina i evakuacioni razmak hodnika, stepenice i bezbednost u zgradi, kao i raspored i rad opreme, zadovoljiće sve zahteve bezbedne evakuacije propisane projektnim pravilnikom.

Projektovanje antikorozivne zaštite omogućava zaštitu zgrade od gasa i tečnosti koji su umereno ili jako korozivni, kao i zaštitu od korozije izazvane atmosferskim prilikama.

Pri projektovanju uzeće u obzir različiti antikorozivnu zaštitu zavisno od različitih delova i različitih objekata.

7.2 Opis konstruktivnih rešenja objekata

Opis konstruktivnih rešenja objekata sledi:

7.2.1 Upravna zgrada

Objekat je označen je sa „0203“ na situaciji br. 0328-IDR-01-03-01.

Zgrada je spratnosti P+1. Osnova zgrade je dimenzija 14.48x27.48m, ukupne visine 12.07m, BRGP cca 793.5m². Zgrada je zidani objekat. Konstruktivni sistem je skeletni, armiranobetonski, utemeljen na temeljima samcima.

Međuspratna konstrukcija je AB ploča. Ispuna zidova je od giter bloka sa termoizolacionim slojem. Predviđen je termoizolovan kosi krov, sa potrebnim slojem za pad. Prozori i vrata su od plastificiranog čelika, PVC-a (opc. aluminijuma) sa termopan staklom. Sve finalne obrade površina u skladu sa namenom prostora i potrebama radne sredine. Za objekat su predviđene sve neophodne instalacije.

Upravna zgrada ima jedan glavni i dva bočna ulaza sa zapadne strane. Dodatni direktni ulaz na prvi sprat sa zapadne strane objekta opremljen je spoljnim protivpožarnim stepenicama. Unutar objekta postoji jedno glavno stepenište koje povezuje oba nivoa. U prizemlju zgrade smeštena je svlačionica sa kupatilima sa direktnim pristupom spolja. Na oba nivoa objekta



Dokument br.: 0328-IDR-1-01-01
Objekat: Grupa objekata u okviru Fabrike kreča "Zagrade" na KP 9882,
KO Donja Bela Reka, Opština Bor

Projekat br.: 0328/20
Revizija br.: 0

nalaze se kancelarije, sobe za sastanke i mokri čvorovi. U prizemlju zgrade smeštena je laboratorija.

Odvodnjavanje krova je preko slivnika / rigole i vidnih olučnih vertikalala.

Pristup objektu moguć je sa platoa sa čeaone-južne strane.

7.2.2 Portirnica

Objekat je označen je sa „0302“ na situaciji br. 0328-IDR-01-03-01.

Objekat je spratnosti P+0. Osnova zgrade je dimenzija 5.0×7m, visina je 3,5m, a visina slemena je 4m, površine 36.0m². Zgrada je zidana sa trakastim temeljima i betonskim krovom. Ispuna zidova je od giter bloka. Zgrada je opremljena jednim ulazom za osoblje i sastoji se od dve prostorije – prostorije za portira na dužnosti i prostorije za odmor.

7.2.3 Zgrada niskonaponskog postrojenja

Objekat je označen sa „0202“ na situaciji br. 0328-IDR-01-03-01.

Objekat je spratnosti P+0. Osnova zgrade je dimenzija 14×7m, visina plafona je 4.8m, visina slemena je 7m a površine 98m². Zgrada je čelične konstrukcije sa temeljima samcima, spoljni zid zgrade je sa ispunom od giter bloka. Objekat se sastoji od dve prostorije za smeštaj opreme, jednu prostoriju za smeštaj elektroenergetske opreme i jednu prostoriju za smeštaj merno-regulacione opreme, i ima dva ulaza za osoblje.

Odvodnjavanje krova je preko slivnika / rigole i vidnih olučnih vertikalala.

7.2.4 Zgrada Sekcije za mlevenje kreča

Objekat je označen je sa „0111“ na situaciji br. 0328-IDR-01-03-01.

Objekat je spratnosti P+0. Osnova zgrade je dimenzija 14.0×26.5m, visina je 15.9m, površine 371m². Zgrada je čelične konstrukcije sa temeljima samcima, spoljni zid zgrade sa čeličnom konstrukcijom i sa ispunom od giter bloka sa termoizolacionim slojem do visine 1.20 m, a ostatak čine sendvič paneli. Objekat se sastoji od dve prostorije: glave hale za ugradnju opreme i manje prostorije za operatera. Objekat ima dva ulaza za vozila. Svaka od vrata opremljena su i ulazom za osoblje. Visina plafona u prostorijama je 3m. Ispuna zida prostorija je od giter bloka u visini prostorije.

Objekat je opremljen mosnom dizalicom nosivosti 5t.

7.2.5 Zgrada Sekcije za hidrataciju kreča

Objekat je označen je sa „0112“ na situaciji br. 0328-IDR-01-03-01.

Objekat je spratnosti P+0. Osnova zgrade je dimenzija 14.0×36m, visina je 12.20m, površine 510m². Zgrada je čelične konstrukcije sa temeljima samcima, spoljni zid zgrade sa čeličnom konstrukcijom i sa ispunom od giter bloka do visine 1.20 m, a ostatak čine sendvič paneli. Objekat ima dva ulaza za vozila. Svaka od vrata opremljena su i ulazom za osoblje. Objekat se sastoji od prostorije za smeštaj opreme i tri manje prostorije - toaleta, magacina i kancelarije. Sve tri prostorije imaju zaseban ulaz spolja. Visina plafona u prostorijama je 3m. Ispuna zida prostorija je od giter bloka u visini prostorije.

Objekat je opremljen mosnom dizalicom nosivosti 5t.

7.2.6 Zgrada Sekcije za mlevenje krečnjaka

Objekat je označen je sa „0113“ na situaciji br. 0328-IDR-01-03-01.



Dokument br.:

0328-IDR-1-01-01

Projekat br.:

0328/20

Objekat:

Grupa objekata u okviru Fabrike kreča "Zagrade" na KP 9882,
KO Donja Bela Reka, Opština Bor

Revizija br.:

0

Objekat je spratnosti P+0. Osnova zgrade je dimenzija 14.0×17m, visina je 15.90m, površine 238m². Zgrada je čelične konstrukcije sa temeljima samcima, spoljni zid zgrade je sa ispunom od giter bloka do visine 1.20 m, a ostatak čine sendvič paneli. Objekat se sastoji od dve prostorije: glave hale za ugradnju opreme i manje prostorije za operatera. Objekat ima jedan ulaz za vozila, sa vratima opremljenim i ulazom za osoblje. Visina plafona u prostoriji za operatera je 3m. Ispuna zida prostorije je od giter bloka u visini prostorije.

Objekat je opremljen mosnom dizalicom nosivosti 5t.

7.2.7 Zgrada Sekcije komprimovanog vazduha

Objekat je označen sa „0117“ na situaciji br. 0328-IDR-01-03-01.

Objekat je spratnosti P+0. Osnova zgrade je dimenzija 6.5×3.7m, visina je 4.2m, površine 31.4m². Zgrada je čelične konstrukcije sa temeljima samcima, spoljni zid zgrade je sa ispunom od giter bloka do visine 1.20 m, a ostatak čine sendvič paneli. Objekat se sastoji od jedne prostorije za smeštaj opreme i ima jedan ulaz za osoblje.

7.2.8 Skladište uglja

Objekat je označen sa „0115“ na situaciji br. 0328-IDR-01-03-01.

Objekat je spratnosti P+0. Osnova zgrade je dimenzija 37.3×17.2m, visina je 16.27m, površine 656.0m². Spoljni zid zgrade je armiranobetonski do visine 3 m, a ostatak čine sendvič paneli. Objekat se sastoji od jedne prostorije. Objekat ima dva ulaza za vozila. Svaka od vrata opremljena su i ulazom za osoblje.

Odvodnjavanje krova je preko slivnika / rigole i vidnih olučnih vertikalala.

7.2.9 Silosi uglja

Svaki od dva silosa je dimenzija 4m×4m×8m, a elevacija vrha silosa je 12,52m. Silosi su oslonjeni pomoću noseće čelične konstrukcije na temelje samce. Postavljeni su na otvorenom, na lokaciji označenoj sa „0108“ na situaciji br. 0328-IDR-01-03-01.

7.2.10 Silosi krečnjaka

Svaki od dva silosa je dimenzija 4m×5m×8m, a elevacija vrha silosa je 12,5m. Silosi su oslonjeni pomoću noseće čelične konstrukcije na temelje samce. Postavljeni su na otvorenom, na lokaciji označenoj sa „0108“ na situaciji br. 0328-IDR-01-03-01.

7.2.11 Silosi kreča

Svaki od dva silosa je prečnika 6m, a elevacija vrha silosa je 20,3m. Silosi su oslonjeni pomoću noseće čelične konstrukcije na temelje samce. Postavljeni su na otvorenom, na lokaciji označenoj sa „0110“ i „0114“ na situaciji br. 0328-IDR-01-03-01.

7.2.12 Peći krečnjaka

Peći krečnjaka: Svaka od dve peći je samostojeća oprema, prečnika 7.7. m, a elevacija vrha peći je 49m. Tehnološki i konstruktivni elementi peći predstavljaju jedinstveno rešenje isporučioća opreme, a postavljeni su na namenske temelje. Postavljene su na otvorenom, na lokaciji označenoj sa „0108“ na situaciji br. 0328-IDR-01-03-01. Pristup radnim površinama omogućen je pomoću pristupnih platformi i merdevina.

7.2.13 Temelji samostojeće opreme

Oprema je postavljena na lokaciji označenoj sa označena je sa „0116“ a trafostanica na lokaciji „0201“ na situaciji br. 0328-IDR-01-03-01.



Dokument br.:

0328-IDR-1-01-01

Projekat br.:

0328/20

Objekat:

Grupa objekata u okviru Fabrike kreča "Zagrađe" na KP 9882,
KO Donja Bela Reka, Opština Bor

Revizija br.:

0

Temelji samostojeće opreme, uključujući i paketnu trafostanicu TS 10/0.4kV, za sve pojedinačne elemente opreme su AB konstrukcije; oslonci cevovoda su čelične konstrukcije sa AB temeljima. Kolona za odsumporavanje je visine 15m (3,6m prečnika), a dimnjak je čelični, visine 9m (1,8m prečnika), sa AB temeljem.

7.3 Dispozicija tehnoloških celina-Sekcija i objekata fabrike

Raspored objekata i opreme unutra kruga fabrike prilagođen je potrebama tehnologije i optimalan je imajući u vidu proces i kretanje materijala prema funkcionalnim celinama. Takođe je usklađen sa potrebama bezbednog i efikasnog rada.

Prema potrebama tehnologije, a u cilju optimalnog iskorišćenja postojeće konfiguracije terena, planira se izgradnja većine objekata na platou planirane elevacije 201,9m (postojeći teren varira 201.4 ~ 202.1m) a Sekcija za mlevenje krečnjaka biće smeštena na manjem platou planirane elevacije 216.0m (postojeći teren varira 214 ~ 230m) koji je smešten severoistočno i biće uređen za potrebe projekta. Upravna zgrada i portirnica biće locirane južno u odnosu na pogon.

Ukupna površina parcele koja se koristi za potrebe projekta je 18,300m².

Temelj zgrade postrojenja za hidrataciju kreča nalazi na 22,3m udaljenosti mereno upravno na osu najbližeg, ujedno i krajnjeg koloseka, te time zadire u infrastrukturni pojas postojeće železničke pruge.

Budući da je zgrada predviđena za smeštaj opreme i uređaja za tehnološki proces hidratacije kreča koji tokom svog rada proizvode značajan nivo buke i vibracije, posebnim aktom o bezbednosti biće uređen način rada i boravka operatera u Objektu uz primenu ličnih zaštitnih sredstava.

Uzevši u obzir navedeni značajno veliki štetni uticaj uzrokovan radom postrojenja, štetni uticaj blizine železničkog saobraćaja je zanemarljiv, te smatramo da, zbog udaljenosti železničkog saobraćaja manjoj za 2,7m od zakonom predviđene vrednosti od 25m, nema osnova da bude uzrok eventualnih oštećenja Objekta ili uticaja na bezbednost i zdravlje operatera u Objektu.

Takođe se projektom planira izgradnja fizičke barijere - ograde prema pružnom prelazu, prema uslovima koje je propisala "Infrastruktura Železnice Srbije" a.d., koja će bit postavljena ne bliže od 8m od osovine koloseka i van granice železničkog zemljišta, čime se otklanja još jedan od eventualno mogućih štetnih uticaja železničkog saobraćaja u vidu propisne fizičke zaštite lica i objekata.

Na osnovu navedenog, zaključuje se da ne postoji štetan uticaj železničkog saobraćaja na objekat postrojenja za hidrataciju kreča.

7.4 Zaštita od požara

Idejnim rešenjem za Grupu objekata u okviru Fabrike kreča "Zagrađe" na KP, KO Donja Bela Reka, Opština Bor, koja je predmet projektovanja, su predviđene sve propisane mere zaštite od požara, čime su ispunjeni osnovni zahtevi zaštite u slučaju dejstva požara.

Objekti su adekvatno locirani i udaljeni međusobno i od susednih objekata, kako onih koji su predmet projektovanja, tako i od postojećih objekata Fabrike koji nisu predmet ovog Idejnog rešenja.

Za konstruktivne elemente objekata je predviđen stepen otpornosti prema požaru u skladu sa vrstom i namenom pojedinačnih objekata, u skladu sa odgovarajućim propisima, čime je omogućeno da se sačuva potrebna nosivost konstrukcije objekta u određenom vremenskom periodu.

Objekti su podeljeni na požarne sektore, na taj način što će pojedinačni objekti ili grupe tehnološki povezanih objekata činiti zasebne požarne sektore, a takođe se u okviru pojedinačnih objekata prostorije specijalnih namena izdvajaju u zasebne požarne sektore, dok se za ostale prostorije pojedinačnih objekata predviđa grupno požarno odvajanje.



Dokument br.: 0328-IDR-1-01-01
Objekat: Grupa objekata u okviru Fabrike kreča "Zagrađe" na KP 9882,
KO Donja Bela Reka, Opština Bor

Projekat br.: 0328/20
Revizija br.: 0

Predviđena je sigurna i bezbedna evakuacija ljudi, odnosno njihovo spasavanje. Broj, položaj i propusna moć evakuacionih izlaza i puteva su predviđeni naspram planiranog broja osoba u objektima i omogućena je bezbedna i sigurna evakuaciju u vremenu za koje požar i njegovi produkti sagorevanja ne mogu ugroziti vitalne funkcije ljudi, a svi konstruktivni elementi objekta ostaju stabilni.

Na evakuacionim putevima neće biti ugrađenih materijala koji su gorivi ili potpomažu gorenje. Na putevima evakuacije unutar objekata će biti postavljene odgovarajuće protivpanične svetiljke, postavljene na koridorima evakuacije, u hodnicima, na stepeništima i na evakuacionim izlazima.

Predviđene su odgovarajuće saobraćajnice za pristup vatrogasnog vozila do svih objekata u skladu sa zahtevima Pravilnika o tehničkim normativima za pristupne puteve, okretnice i uređene platoe za vatrogasna vozila u blizini objekta povećanog rizika od požara (»Službeni list SRJ«, broj 8/95).

Za proizvodne objekte predviđeni su tasteri za nužno zaustavljanje pogona tj. isključenje električne energije u slučaju hitnosti.

Za Grupu objekata u okviru Fabrike kreča "Zagrađe", koja je predmet projektovanja, predviđa se:

- hidrantska mreža za zaštitu objekata, odgovarajućeg kapaciteta. Hidrantska mreža će obuhvatiti spoljnu i unutrašnju hidrantsku mrežu. Unutrašnji hidranti će biti postavljeni tako da se mlazom vode može pokrivati svaka tačka prostora. Spoljni hidranti će biti na propisanom rastojanju od objekata i raspoređeni tako da se mogu koristiti, bez obzira na pravac vetra.
- sistem za automatsko otkrivanje i dojavu požara, koji će obuhvatiti ručne javljače požara i alarmne sirene za pojedine objekte, kao i automatske javljače požara za pojedine prostorije objekata, u zavisnosti od njihove namene.
- mobilna PP oprema za gašenje početnih požara. Predviđeni su prenosni i prevozni protivpožarni aparati za gašenje požara, odgovarajućeg tipa u zavisnosti od namene objekata i materija/materijala prisutnih u pojedinačnim objektima.

Pored navedenog, za Grupu objekata u okviru Fabrike kreča "Zagrađe", koja je predmet projektovanja, idejnim rešenjem električnih instalacija i opreme, predviđena je gromobranska zaštita, odgovarajuće uzemljenje i izjednačenje potencijala.

Odgovorni Projektant

Tatjana Jošić, dipl.inž.arh.
Licenca br: 300 H831 09



Ovaj dokument sadrži informacije koje pripadaju LUDAN Engineering-u i može se koristiti samo u svrhu za koju je i izdat. Nije dozvoljeno njegovo kopiranje, umnožavanje, distribucija trećim licima, ili bilo kakvo korišćenje informacija sadržanih u njemu, delimično ili u celini, bez prethodne pisane saglasnosti LUDAN Engineering-a.

1.7 Grafička dokumentacija

Projekat br : 0328/20

Objekat : Grupa objekata u okviru Fabrike kreča "Zagrađe" na KP 9882, KO Donja Bela Reka, Opština Bor

Naziv i oznaka dela projekta : 1 - Projekat arhitekture

Broj dokumenta : 0328-IDR-1-03-00



Rev.	Datum izdavanja	Opis Revizije	Uradio	Kontrolisao	Odobrio	Overa Klijenta
0	Septembar 2021	Odobreno od investitora	TJ	DD	MM	



Dokument br.: 0328-IDR-1-03-00
Objekat: Grupa objekata u okviru Fabrike kreča "Zagrade" na KP 9882,
KO Donja Bela Reka, Opština Bor

Projekat br.: 0328/20
Revizija br.: 0

R.Br.	Naziv dokumenta	Broj dokumenta	Listova
1.7.1.	Situacioni plan Fabrike kreča - postojeće stanje	0328-IDR-1-03-01	1
1.7.2.	Situacioni plan Fabrike kreča – preparcelacija	0328-IDR-1-03-02	1
1.7.3.	Situacioni plan Fabrike kreča - novoprojektovano stanje	0328-IDR-1-03-03	1
1.7.4.	Objekat sekcije mlevenja kreča	0328-IDR-1-03-04	2
1.7.5.	Objekat sekcije hidratacije kreča	0328-IDR-1-03-05	2
1.7.6.	Objekat sekcije mlevenja krečnjaka	0328-IDR-1-03-06	2
1.7.7.	Objekat skladišta uglja	0328-IDR-1-03-07	2
1.7.8.	Objekat sekcije komprimovanog vazduha	0328-IDR-1-03-08	1
1.7.9.	Objekat NN postrojenja	0328-IDR-1-03-09	1
1.7.10.	Upravna zgrada	0328-IDR-1-03-10	2
1.7.11.	Portirnica/ Ograda i kapija	0328-IDR-1-03-11	1

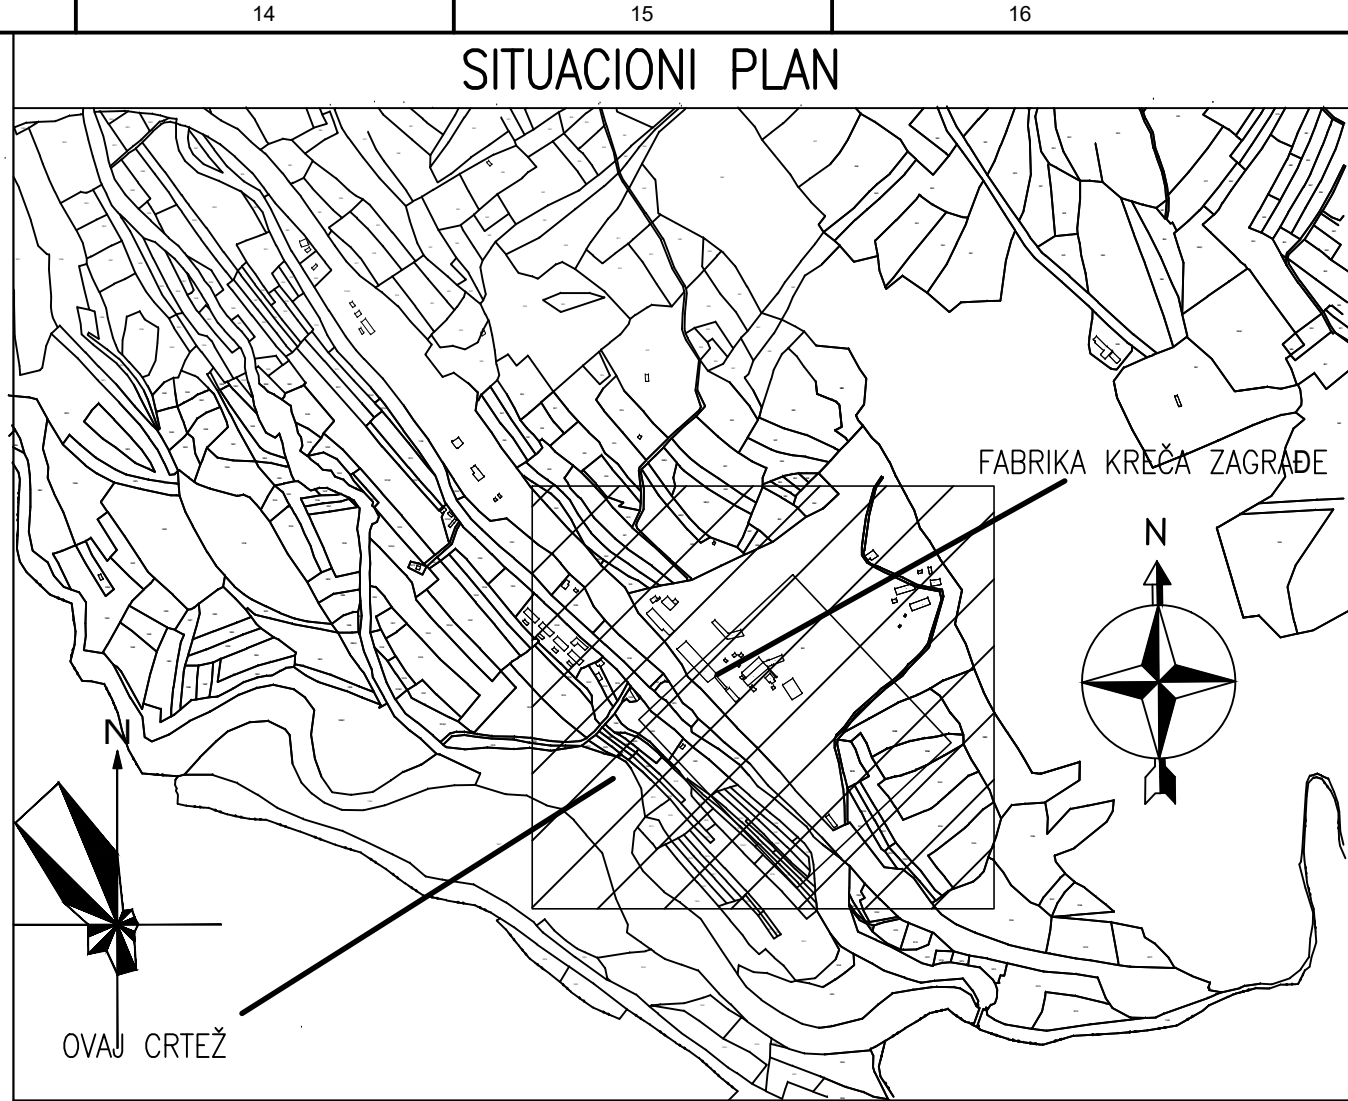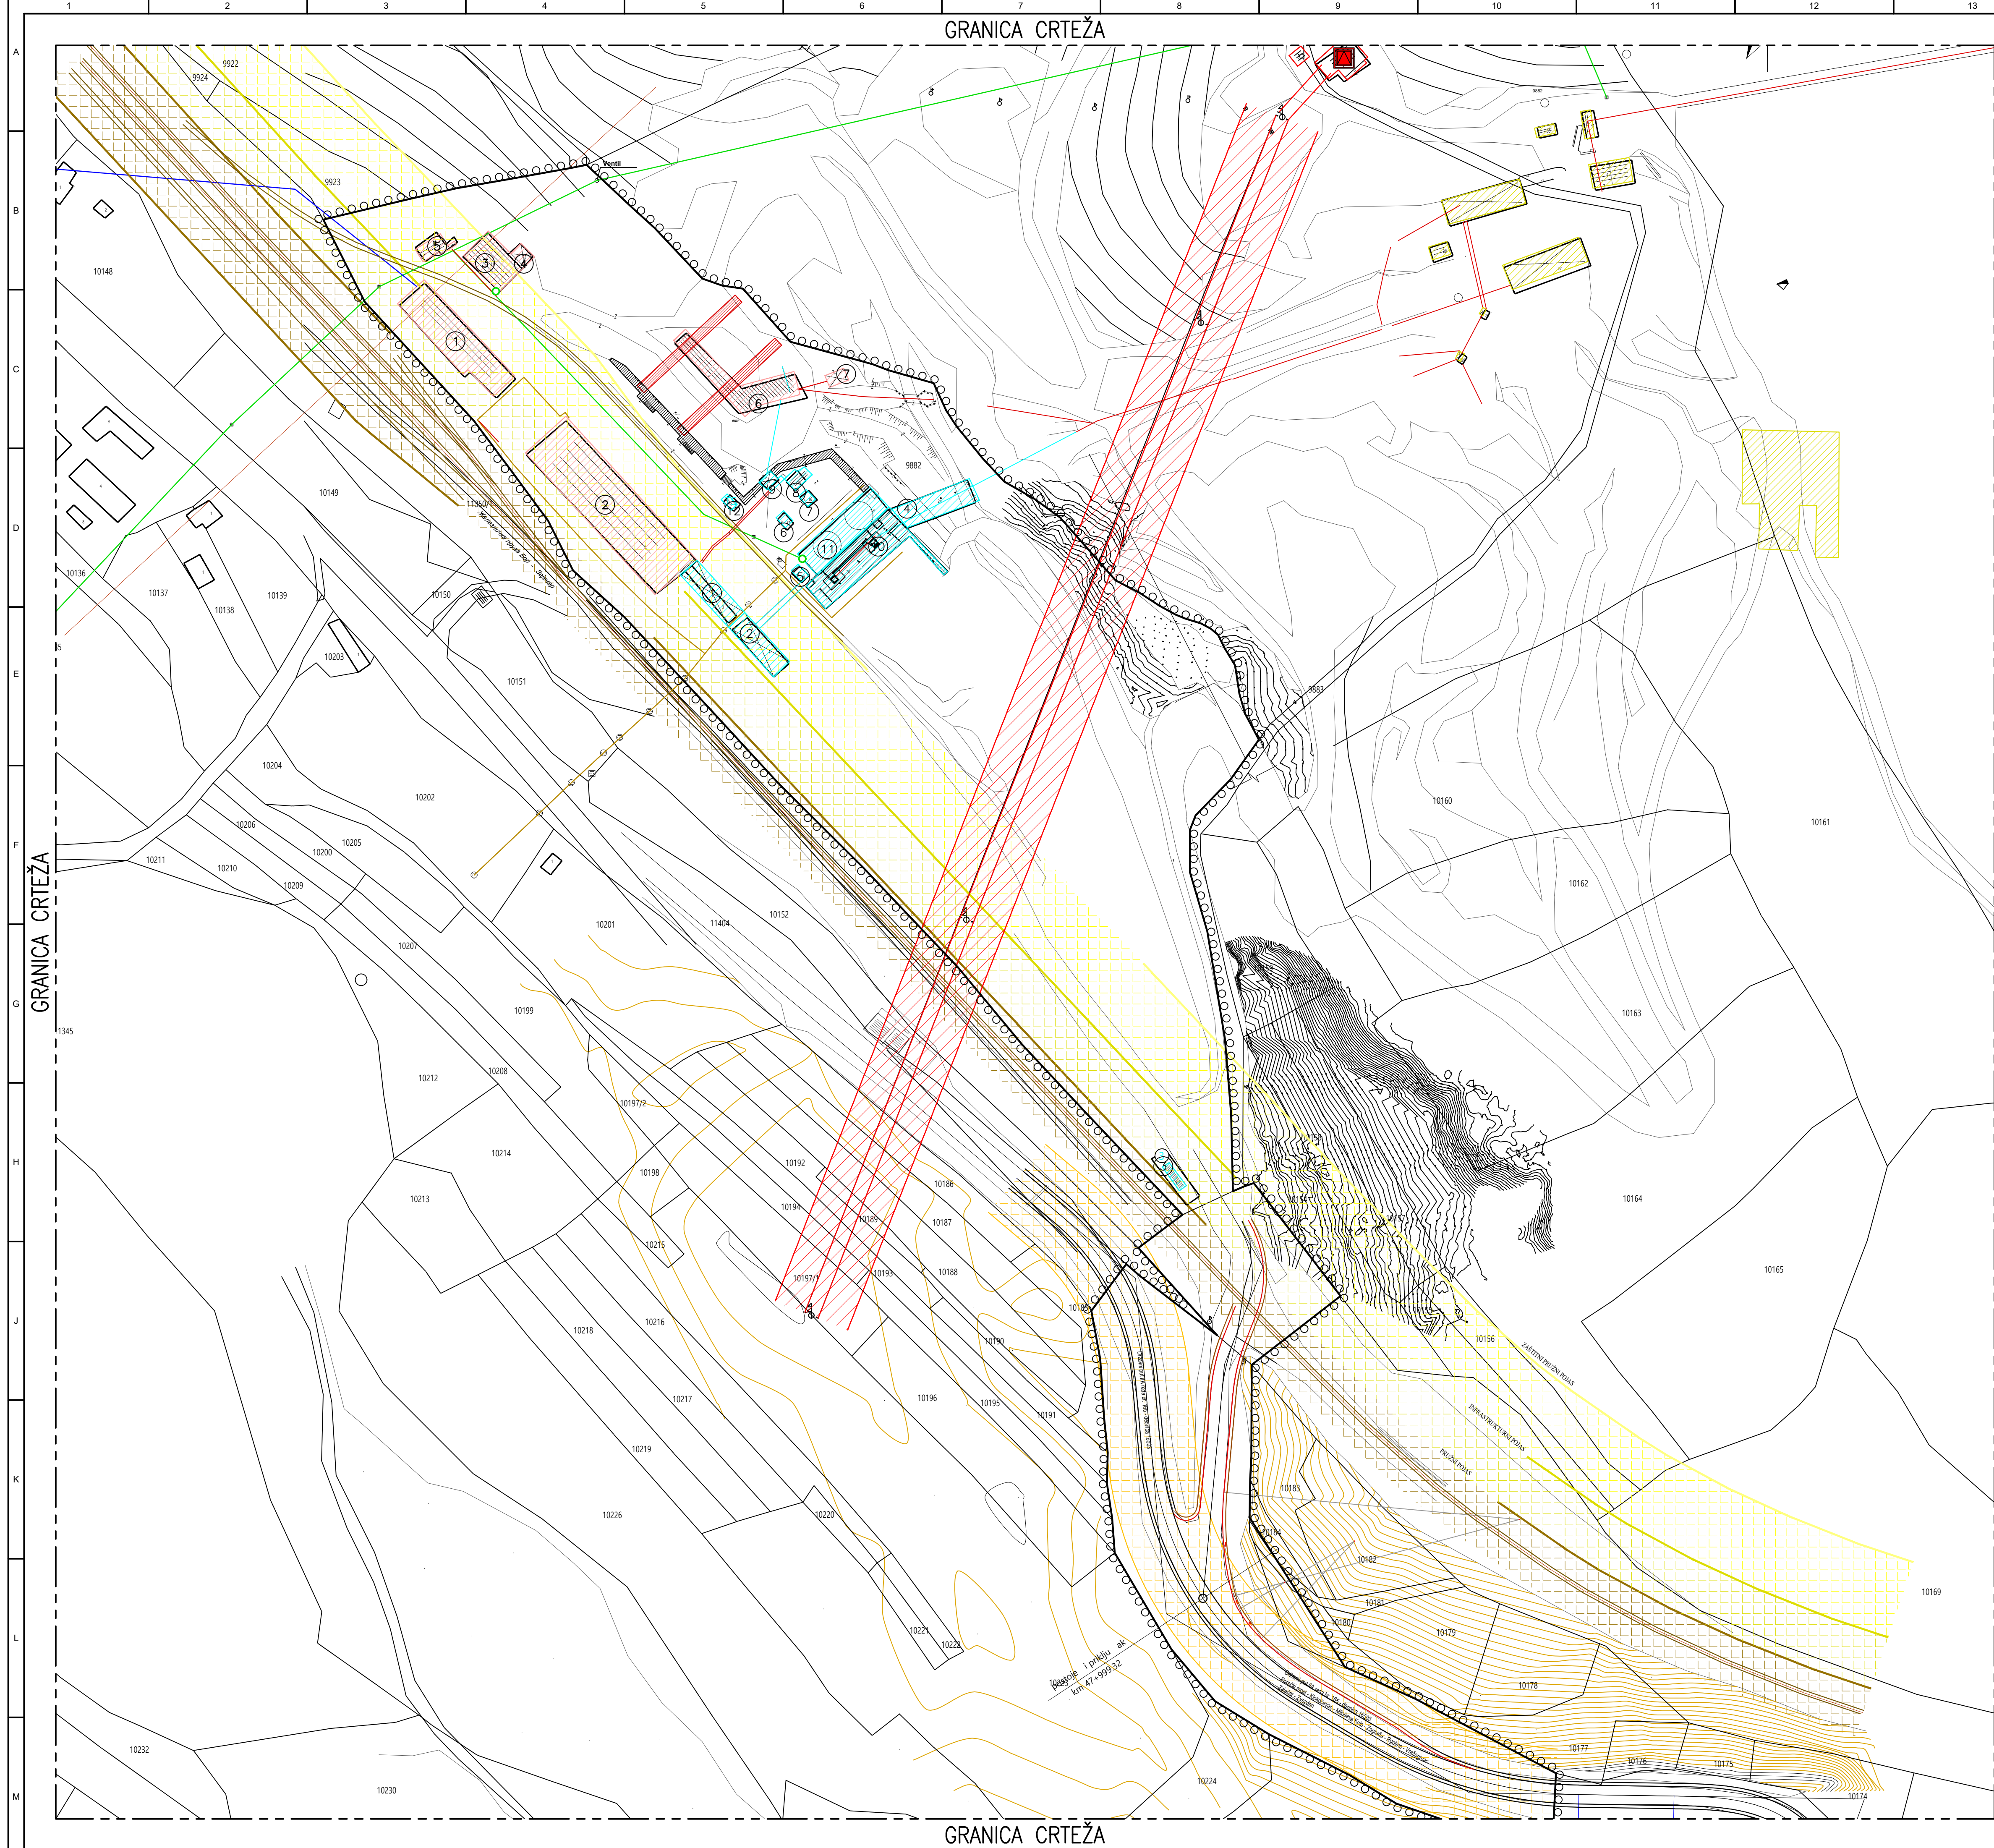

NAPOMENE

1. Podloga za ovaj crtež je grafička dokumentacija Urbanističkog projekta za potrebe urbanističko - tehničke razrade privredno - industrijskog kompleksa "Zagrade" u Boru.

LEGENDA	
	GRANICA URBANISTIČKOG PROJEKTA
	KATASTARSKO STANJE
	KATASTARSKI OBJEKTI
	POSTOJEĆI OBJEKTI u zoni izgradnje
	POSTOJEĆI OBJEKTI za rušenje
	POTPORNI ZID
	TUNEL
	Transportni sistem - ruši se
	DRŽAVNI PUT II REDA BROJ 165
	ZASTITNI POJAS DRŽAVNOG PUTA
	ŽELEZNIČKA PRUGA BOR - ZAJEČAR
	PRUŽNI POJAS
	INFRASTRUKTURNI POJAS
	ZASTITNI PRUŽNI POJAS
	Dalekovod 35 kV
	Zaštitni pojas dalekovoda 35 kV
	Tehnička voda
	Hidrant postojeći
	Kanalizacija
	Vodovod pijaće vode
	RUDARSKO PODRUČJE VAN OBUHVATA URBANISTIČKOG PROJEKTA
	POSTOJEĆI OBJEKTI u zoni rudarstva
	Betonski rezervoar tehničke vode
	TRAFOSTANICA 35/10kV postojeća

1	Upravna zgrada, kupatilo i kotlarnica
2	Proizvodna hala i magacin hidratisanog kreča
3	Radionica za održavanje vozila
4	Magacin ulja
5	Elektro radionica
6	Istovarna stanica br.1
7	Bunker za kamene agregate za AF1.2 peći
8	Hidratizacija
9	Silos za gotov komadni kreč
10	Portirnica
11	Istovarna stanica br.2
12	Zgrada starog elevatora
13	AF1 - peć za pečenje kreča
14	AF2 - peć za pečenje kreča
15	Kontrolna sala
16	Silos granulisanog krečnjaka
17	Gasogeneratori, prihvratni bunker za kameni agregat za peći
18	F peći
19	Trafostanica 10/0,4kV

M. Jovanić

0 10 50 100
1:1000m

O	T. Jošić	T. Rakojević	M. Milčević	09.2021		Odobreno od Investitora
D	T. Jošić	T. Rakojević	M. Milčević	09.2021		Za urbanistički projekat
C	T. Jošić	T. Rakojević	M. Milčević	03.2021		Za urbanistički projekat
Rev.	Odgovorni projektant	Projektant saradnik	Kontrola	Datum		Opis revizije

ZIJIN
SIRBIA ZIJIN COPPER DOO BOR

中冶集团工程技术有限公司
SIRBIA ZIJIN COPPER DOO BOR

Ovaj dokument sadrži informacije koje pripadaju LUDAN Engineering-u i može se koristiti samo u svrhu za koju je izdat. Nije dozvoljeno njegovo kopiranje, umnožavanje, distribucija trećim licima, ili bilo kakvo korišćenje informacija sadržanih u njemu, delimično ili u celini, bez prethodne pisane saglasnosti LUDAN Engineering-a.

Odgovorni projektant	Ime i prezime	Potpis	Datum	Projekt br.	Investitor	Razmera
Projektant saradnik	T. Jošić		09.2021.	0328/20	SERBIA ZIJIN COPPER d.o.o.	1:1000
Kontrola	T. Rakojević		09.2021.	Objekat:	Đorđa Vajferta 29, 19 210 Bor	Tehn. dok.
Odobrio	M. Milčević		09.2021.		Grupa objekata u okviru Fabrike kreča "Zagrade"	IDR


Projekt: Povećanje kapaciteta Fabrike kreča "Zagrade" u vlasništvu kompanije Serbia Zijin Copper d.o.o. 1 - Projekat arhitekture

Naziv crteža: 1.7.1 - Situacija Fabrike kreča Postojeće stanje

Broj crteža: 0328.1-IDR-1-03-01

Lišt: 1/1 A1 (594x841) Rev: 0

LUDAN Engineering d.o.o.
11040 Beograd, Kozjačka 2
Tel/fax: 381 11 2653 718
Email: office@ludan.rs
Web: www.ludan.rs

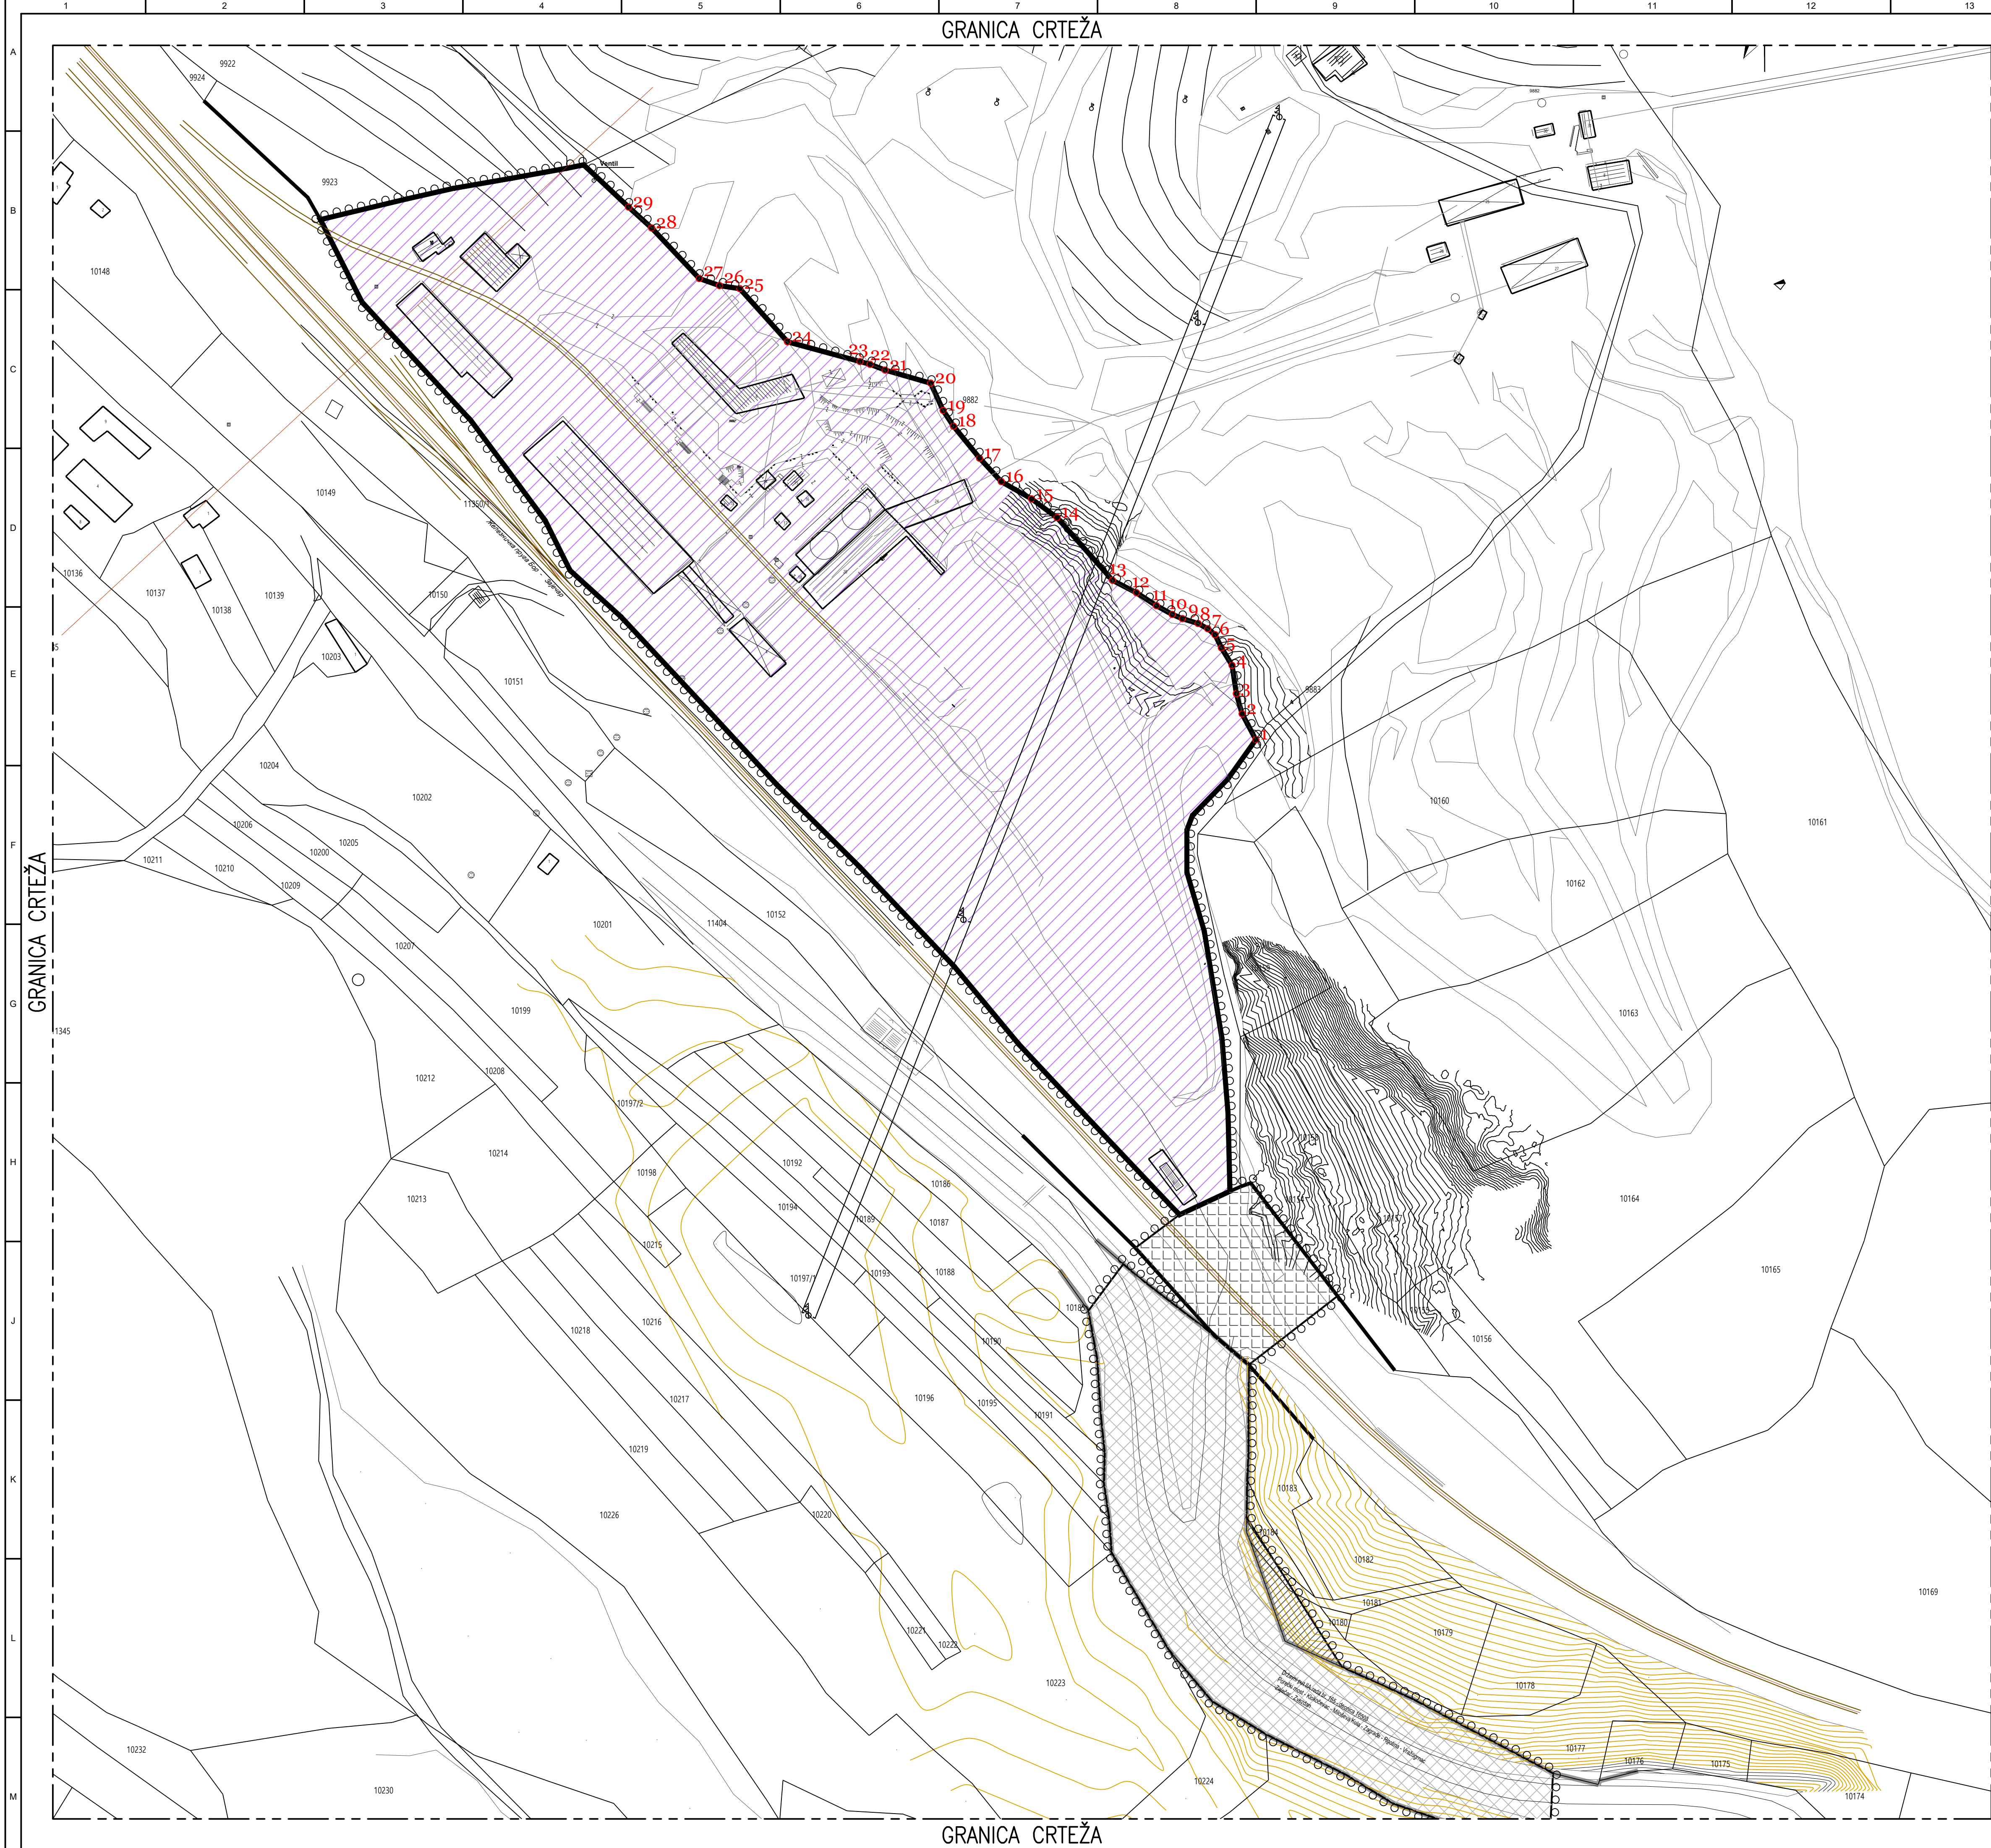

SITUACIONI PLAN

NAPOMENE

1. Podloga za ovaj crtež je grafi ka dokumentacija Urbanisti kog projekta za potrebe urbanisti ko - tehni ke razrade privredno - industrijskog kompleksa "Zgrade" u Boru.

LEGENDA

- GRANICA URBANISTIČKOG PROJEKTA
- KATASTARSKO STANJE
- FAKTIČKO STANJE
- OBUHVAT DELA K.P. BROJ 11350/1 KO Donja Bela Reka pružni prelaz
- OBUHVAT DELA K.P. BROJ 11404 KO Donja Bela Reka priključak na državni put
- PREDLOG PREPARCELACIJE/ GRAĐEVINSKA PARCELA priv.-ind. kompleksa Zgrade ≈ 37649m2:
- UDEO K.P. BROJ 9882 KO Donja Bela Reka ≈ 37649m2
- PRELIMINARNA KOORDINATA TAČKE PARCELACIJE

OZNAKA	Y	X
1	7598200.45	4876964.89
2	7598196.13	4876973.02
3	7598194.32	4876979.37
4	7598192.97	4876988.30
5	7598189.63	4876993.85
6	7598187.60	4876997.99
7	7598185.33	4876999.87
8	7598182.27	4877001.53
9	7598177.32	4877003.05
10	7598174.14	4877004.35
11	7598169.13	4877007.13
12	7598162.84	4877011.22
13	7598155.30	4877015.12
14	7598137.80	4877034.91
15	7598129.76	4877040.79
16	7598120.24	4877046.23
17	7598113.41	4877053.61
18	7598105.19	4877063.68
19	7598101.91	4877068.67
20	7598097.97	4877077.26
21	7598083.63	4877081.39
22	7598078.87	4877083.21
23	7598075.74	4877084.07
24	7598052.87	4877090.31
25	7598037.84	4877107.05
26	7598031.44	4877108.01
27	7598025.04	4877110.23
28	7598010.08	4877126.14
29	7598002.76	4877132.77

0 10 50 100

1:1000m

M. Jovanić

O	T. Jošić	T. Rakojević	M. Milčević	09.2021.		Odobreno od Investitora
D	T. Jošić	T. Rakojević	M. Milčević	09.2021.		Za urbanistički projekat
C	T. Jošić	T. Rakojević	M. Milčević	03.2021.		Za urbanistički projekat
Rev.	Odgovorni projektant	Projektant saradnik	Kontrola	Datum		Opis revizije

zi jin

SRBIA ZIJIN COPPER DOO BOR

SRBIA ZIJIN COPPER DOO BOR

LUDAN Engineering d.o.o.

11040 Beograd, Kozjačka 2

Tel fax: 381 11 2653 718

Email: office@ludan.rs

Web: www.ludan.rs


1:7.2 - Situacija Fabrike kreča „Zgrade“ u vlasništvu kompanije Serbia Zijin Copper d.o.o.

1 - Projekat arhitekture

Preparcelacija


17.2 - Situacija Fabrike kreča „Zgrade“ u vlasništvu kompanije Serbia Zijin Copper d.o.o.

Broj crteža:	0328.1-IDR-1-03-02	List: 1/1	A1 (594x841)	Rev: 0
--------------	--------------------	-----------	--------------	--------

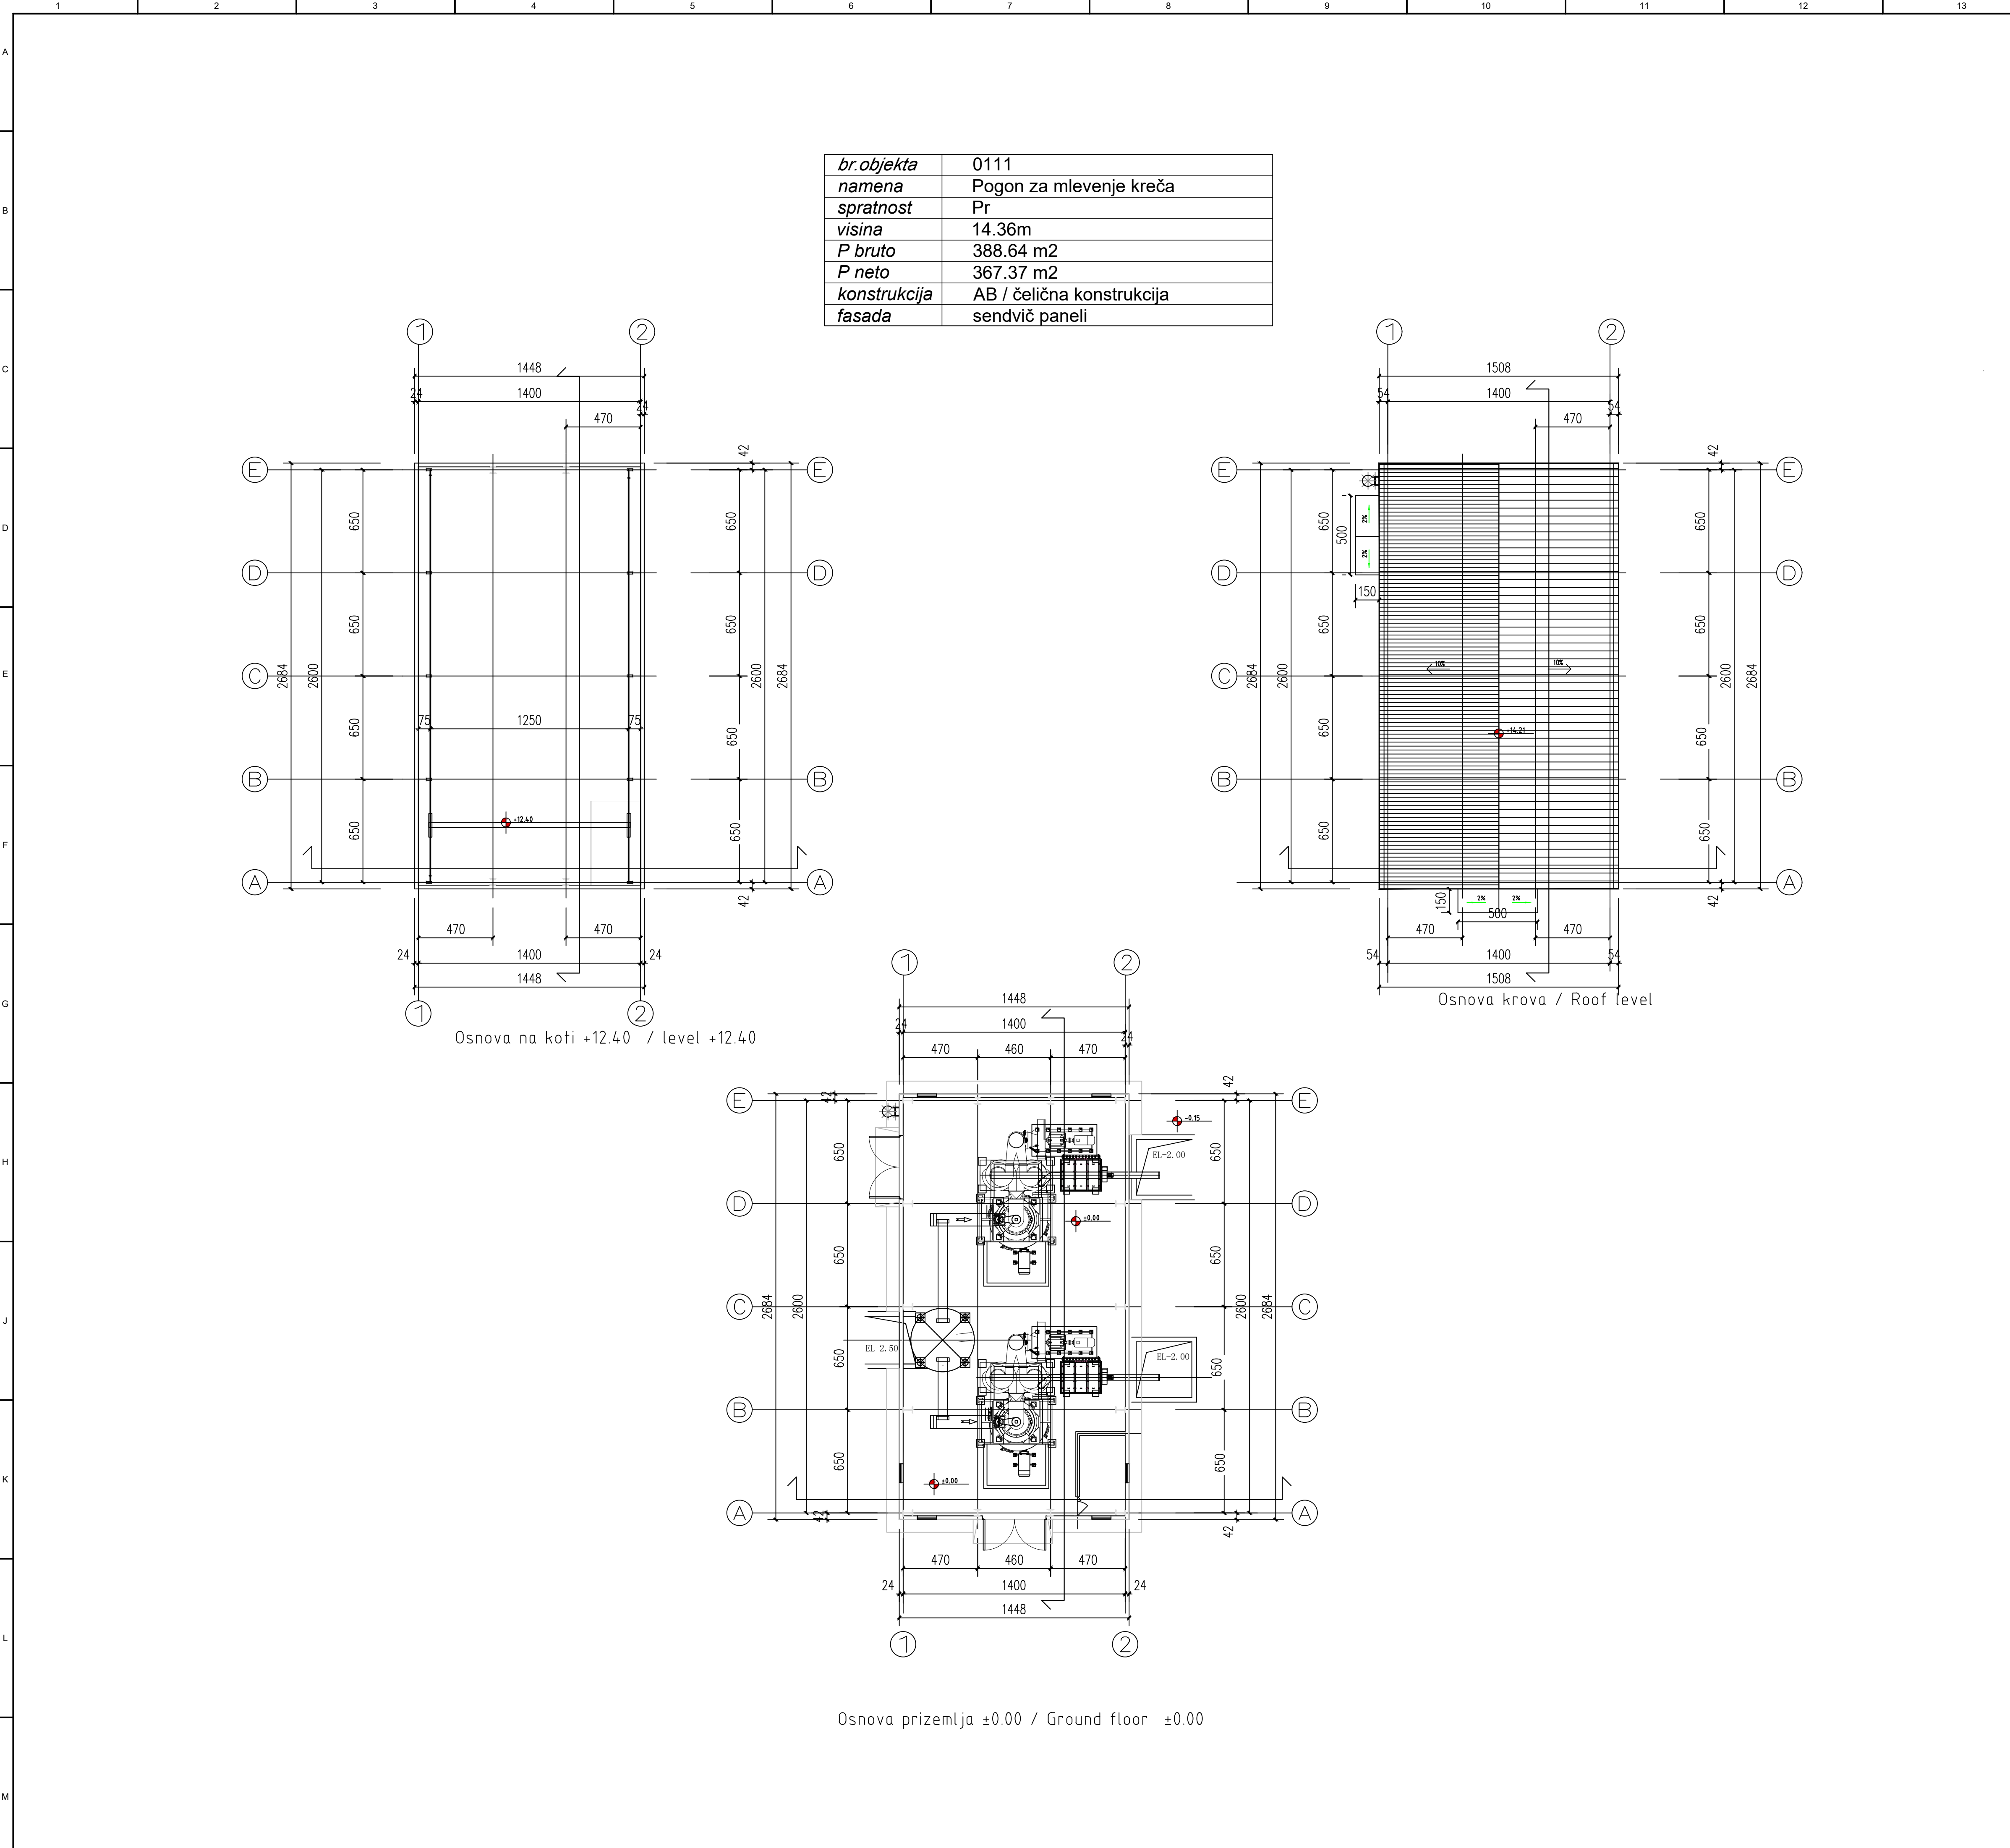

<i>br.objekta</i>	0111
<i>namena</i>	Pogon za mlevenje kreča
<i>spratnost</i>	Pr
<i>visina</i>	14.36m
<i>P bruto</i>	388.64 m2
<i>P neto</i>	367.37 m2
<i>konstrukcija</i>	AB / čelična konstrukcija
<i>fasada</i>	sendvič paneli

SITUACIONI PLAN

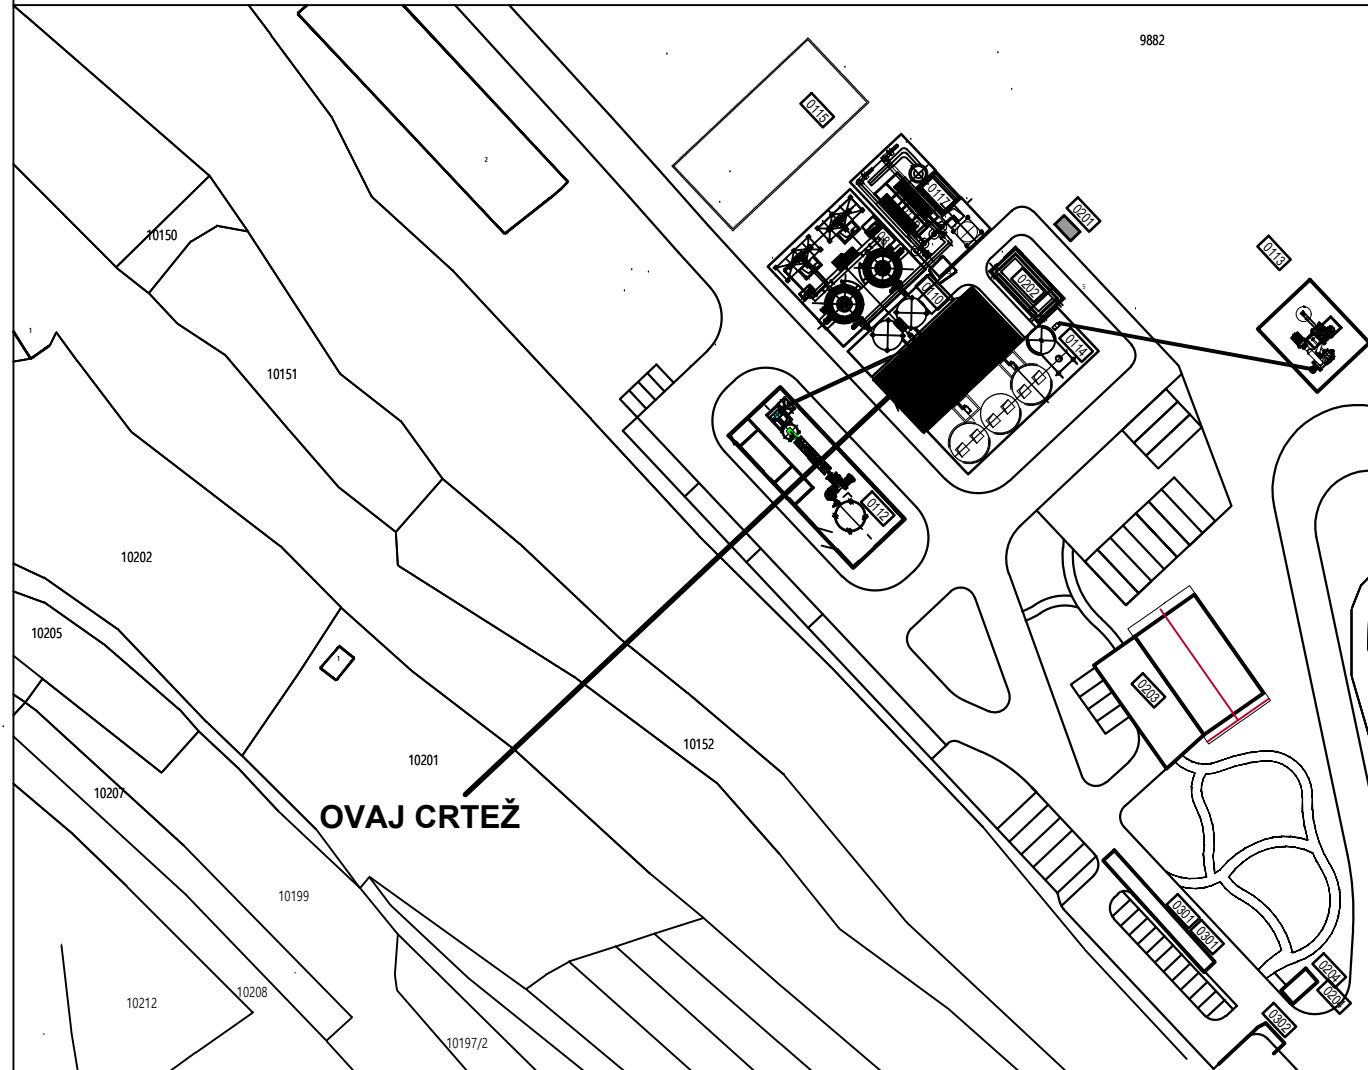







NAPOMENE

- Sve dimenzije date su u milimetrima a elevacije su date u metrima.
- Elevacije su date relativno u odnosu na kotu poda prizemlja koja je data kao ±0.00m. Apsolutne elevacije prikazane su na situaciji, crtež br. 0328-IDR-1-03-03.


LEGENDA

Br. objekta	0111
Namena	Pogon za mlevenje kreča
Spratnost	Pr
Visina	14.36m
P bruto	388.64 m²
P neto	367.37m²
Konstrukcija	AB/čelična konstrukcija
Fasada	Sendvič paneli

0	T. Jošić	T. Rakojević	M. Milčević	09.2021.		Odobreno od Investitora
D	T. Jošić	T. Rakojević	M. Milčević	09.2021.		Za urbanistički projekat
C	T. Jošić	T. Rakojević	M. Milčević	03.2021.		Za urbanistički projekat
Rev.	Odgovorni projektant	Projektant saradnik	Kontrola	Datum		Opis revizije
 SERBIA ZIJIN COPPER COO BOR					 中華遠東工程建築有限公司	
Ovaj dokument sadrži informacije koje pripadaju LUDAN Engineering-u i može se koristiti samo u svrhu za koju je i izdat. Nije dozvoljeno njegovo kopiranje, umnožavanje, distribucija trećim licima, ili bilo kakvo korišćenje informacija sadržanih u njemu, delimično ili u celini, bez prethodne pisane saglasnosti LUDAN Engineering-a.						
Odgovorni projektant	Ime i prezime	Potpis	Datum	Projektat br.	Investitor	Razmera:
	T. Jošić		09.2021.	0328/20	SERBIA ZIJIN COPPER d.o.o.	1:1000
	380 11040 02			Objekat:	Đorđa Vajferta 29, 19 210 Bor	
Projektant saradnik	T. Rakojević		09.2021.	Objekat:	Grupa objekata u okviru Fabrike kreča „Zagrade“	Tehn. dok. IDR
Kontrola	M. Milčević		09.2021.			
Odobrio	M. Milčević		09.2021.	Projektat:	Povećanje kapaciteta Fabrike kreča „Zagrade“ u vlasništvu kompanije Serbia Zijin Copper d.o.o.	
					1 - Projekat arhitekture	
 LUDAN Engineering d.o.o. 11040 Beograd, Kozjačka 2 Tel/fax: 381 11 2653 718 Email: office@ludan.rs Web: www.ludan.rs				Naziv crteža: 1.7.4-11 - Objekti 4-0111 - Osnove		
Brj crteža: 0328-IDR-1-03-00				List: 1/1	A1 (594x841)	Rev: 0

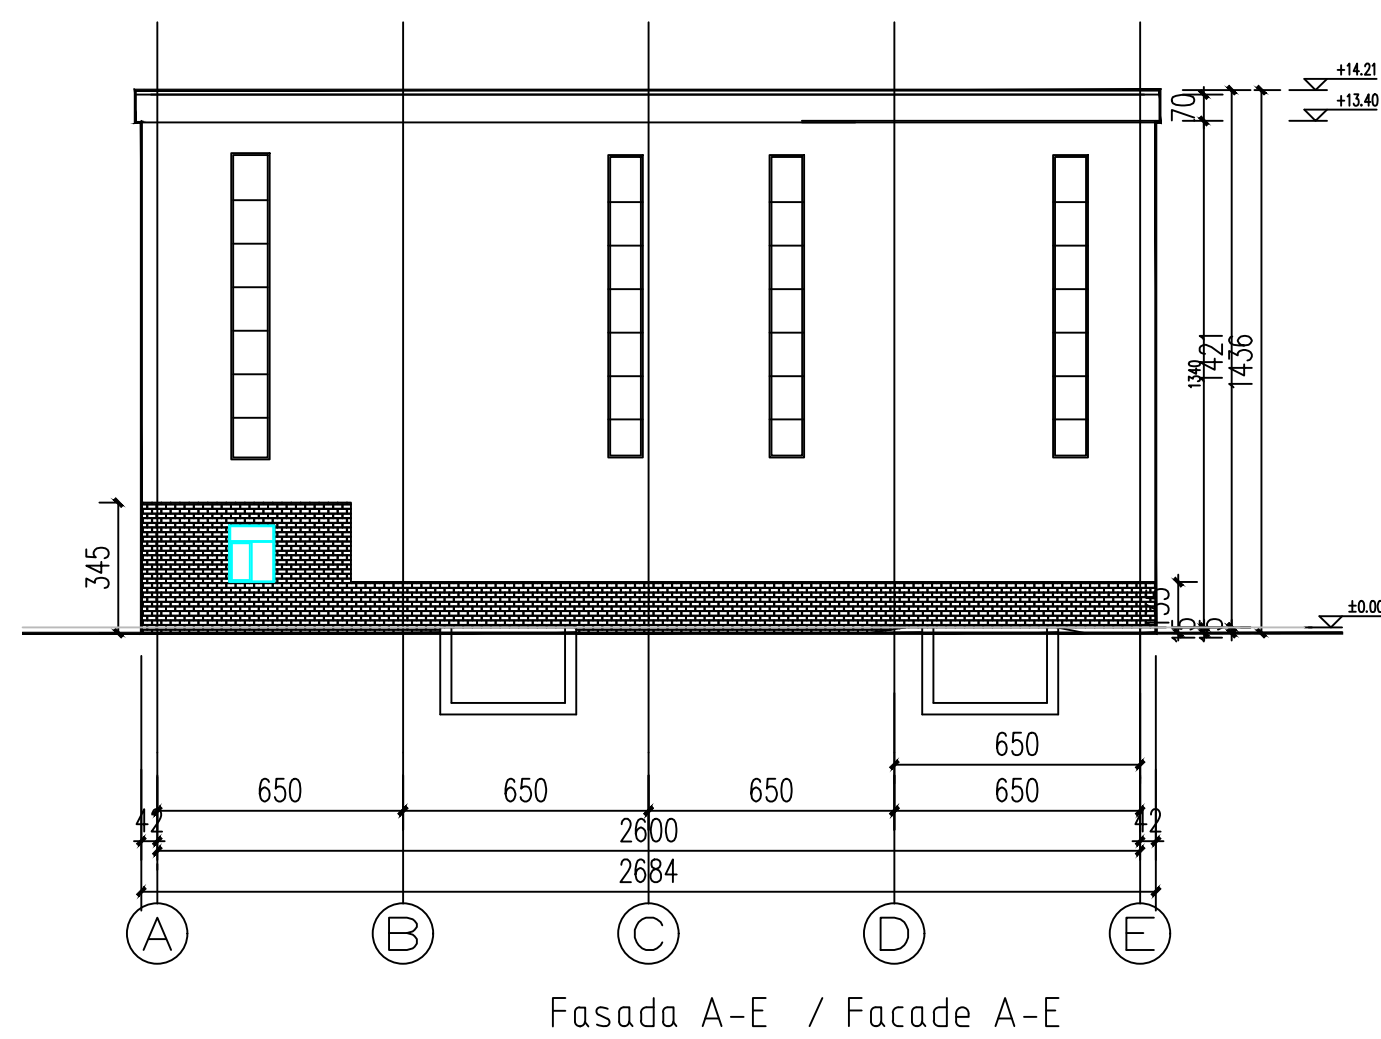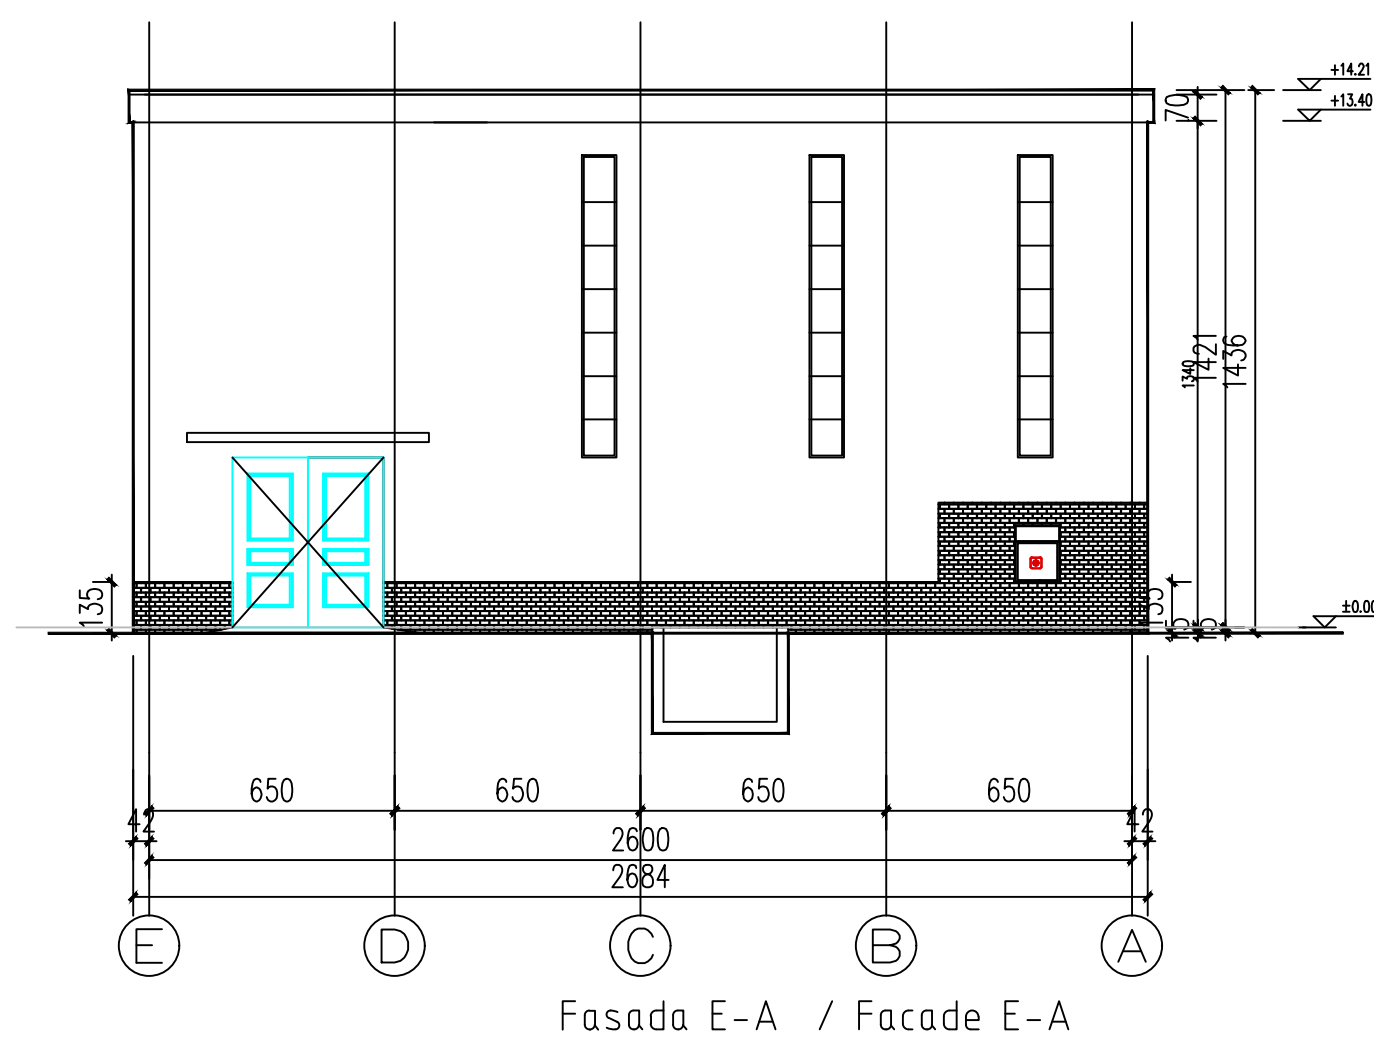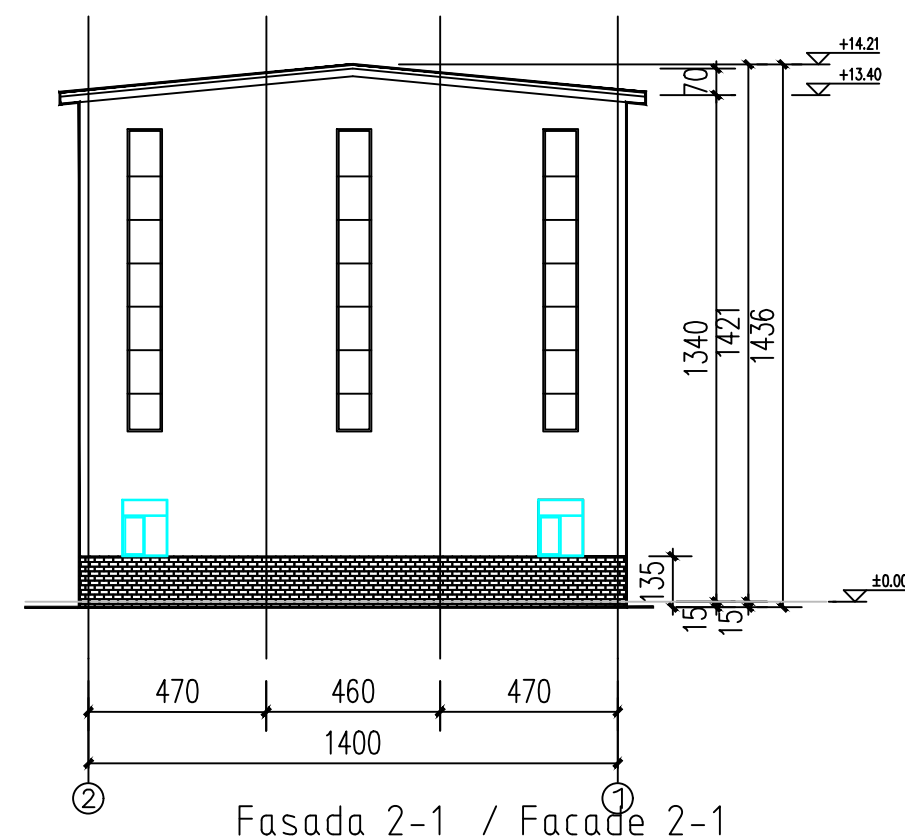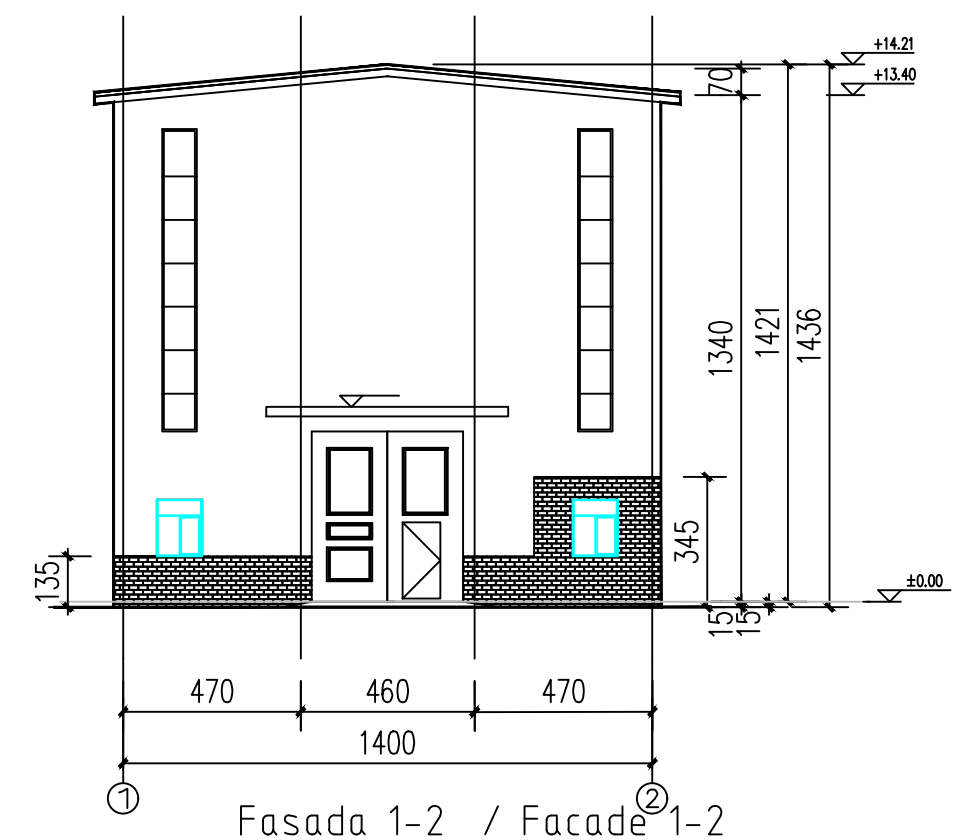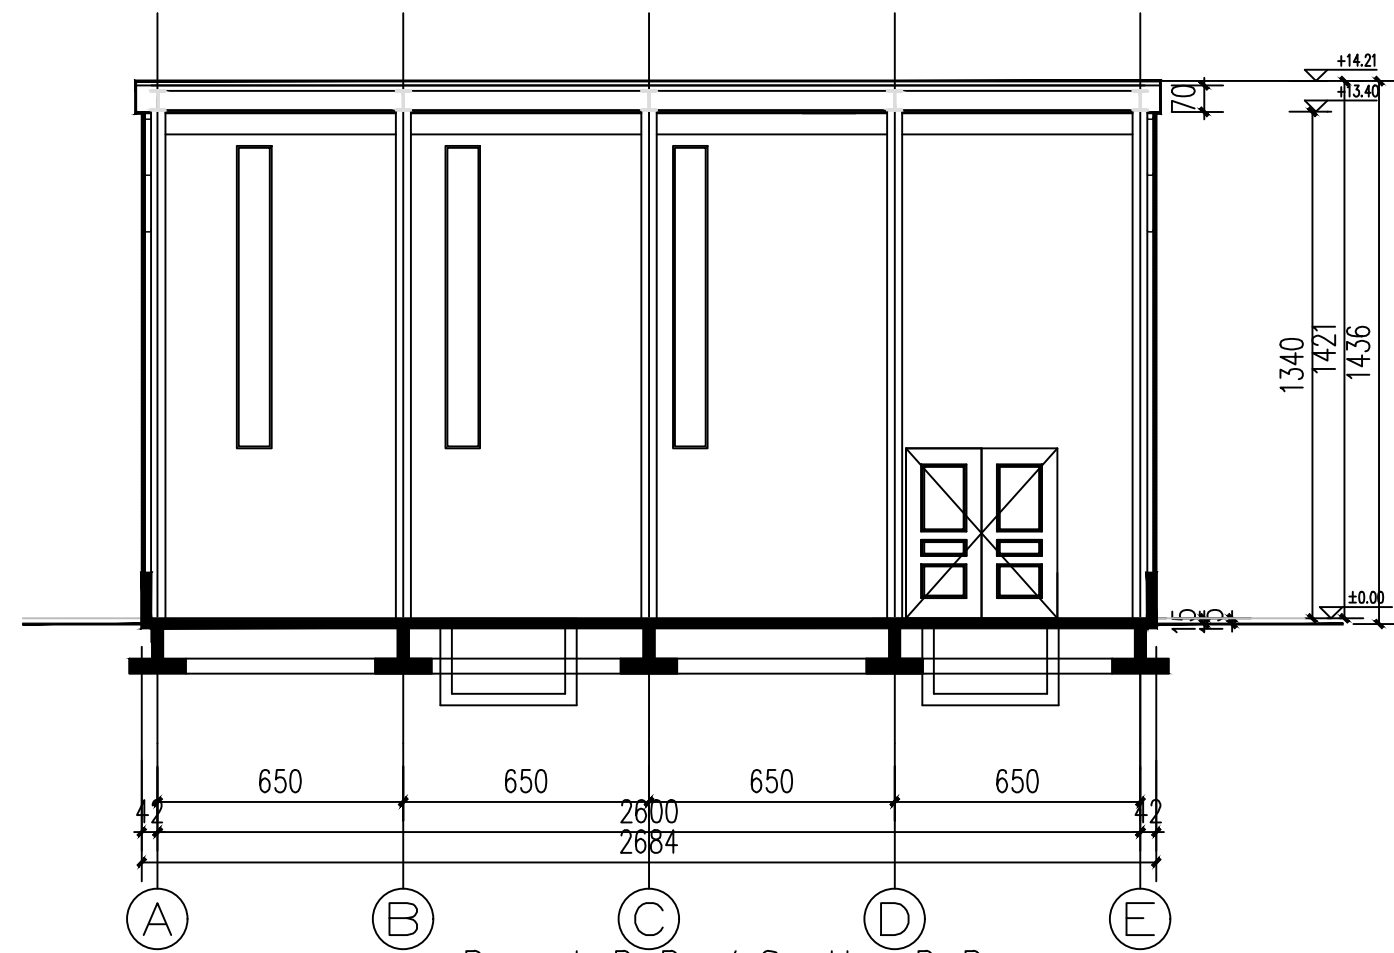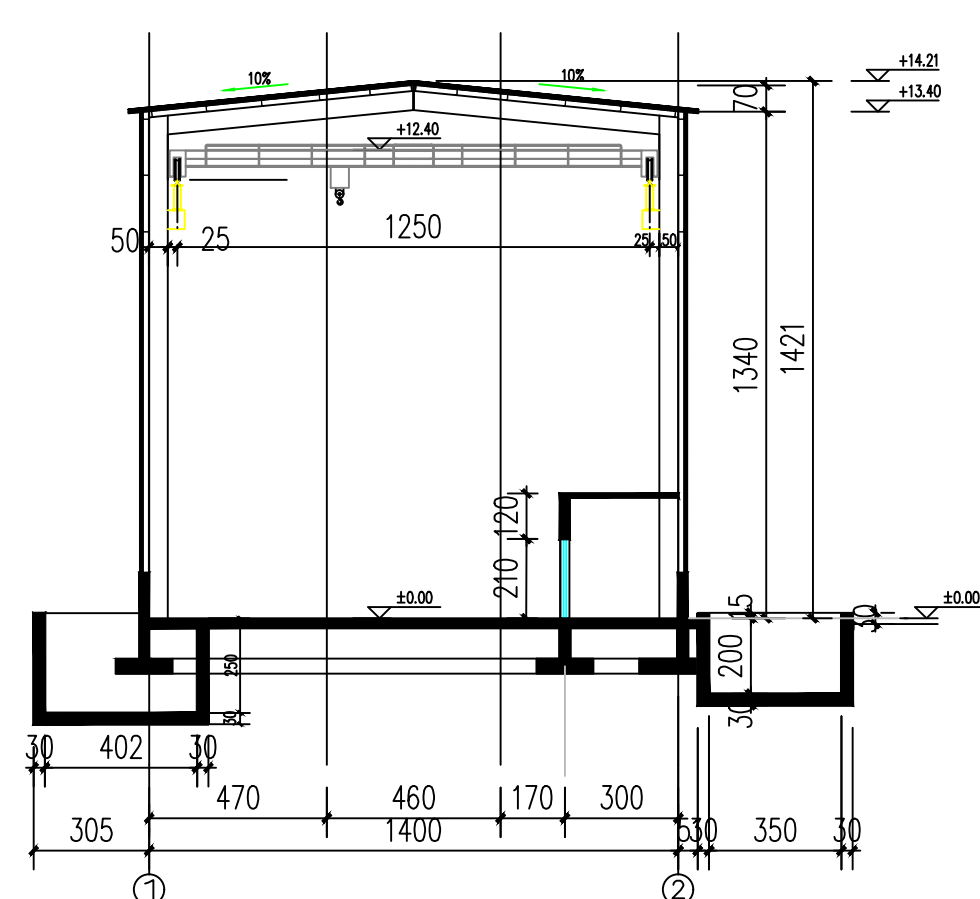

SITUACIONI PLAN

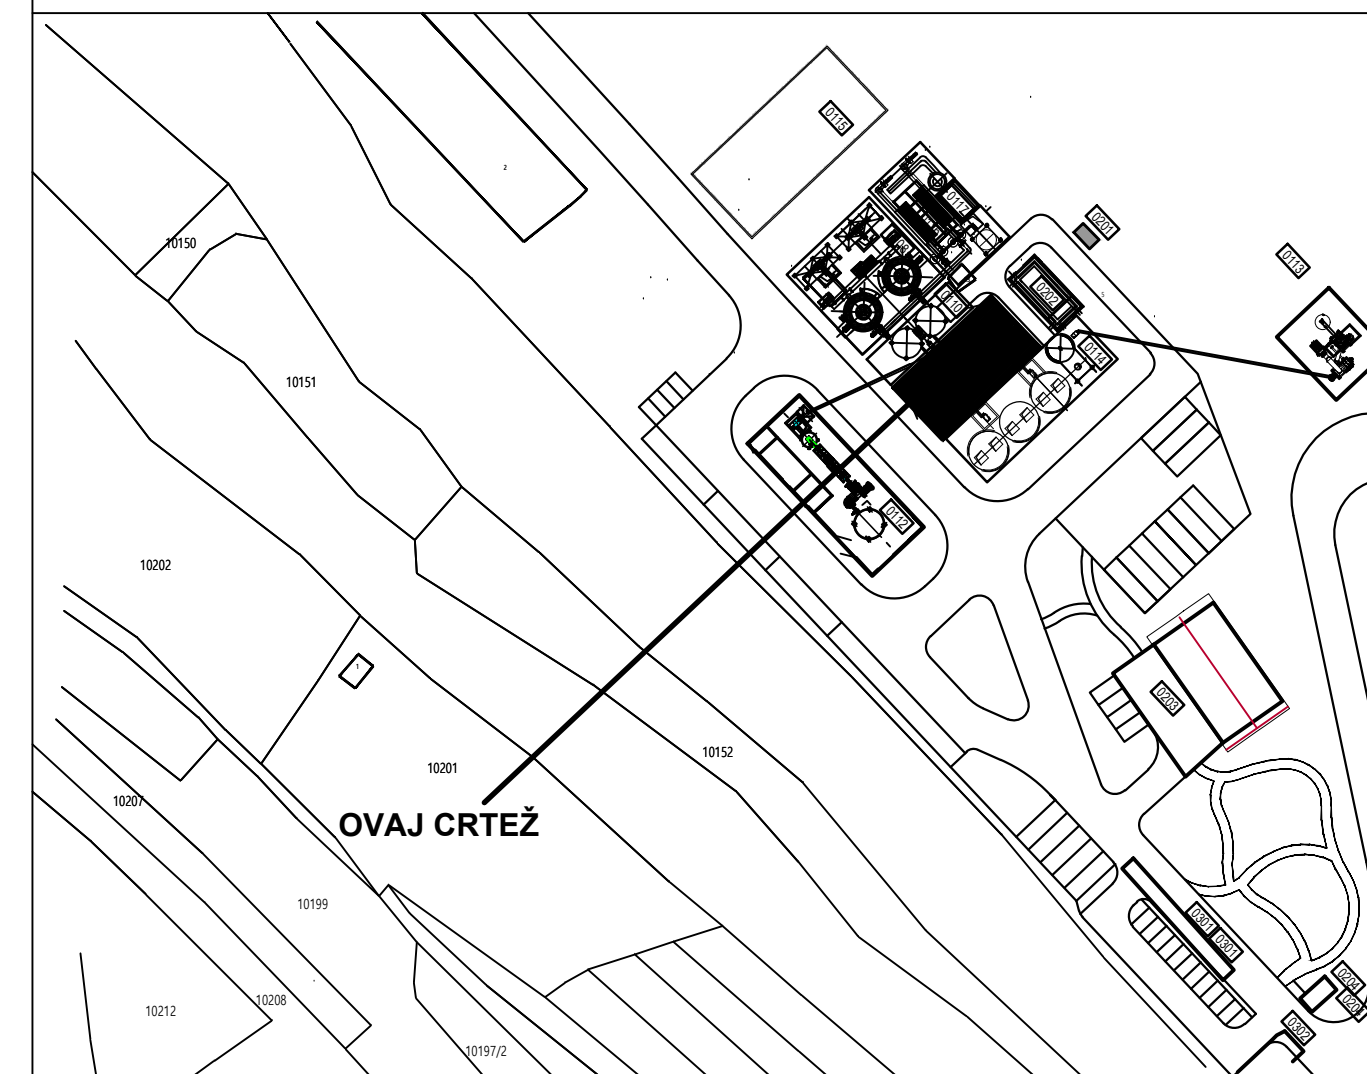

NAPOMENE

1. Sve dimenzije date su u milimetrima a elevacije su date u metrima.
2. Elevacije su date relativno u odnosu na kotu poda prizemlja koja je data kao $\pm 0.00\text{m}$. Apsolutne elevacije prikazane su na situaciji, crtež br. 0328-IDR-1-03-03.

LEGENDA

Br. objekta	0111
Namena	Pogon za mletvenje krečnega
Spratnost	Pr
Visina	14.36m
P bruto	388.64 m ²
P neto	367.37m ²
Konstrukcija	AB/čelična konstrukcija
Fasada	Sendvič paneli

0	T. Jošić	T. Rakojević	M. Milićević	09.2021.	Odobreno od Investitora
D	T. Jošić	T. Rakojević	M. Milićević	09.2021.	Za urbanistički projekat
C	T. Jošić	T. Rakojević	M. Milićević	03.2021.	Za urbanistički projekat
Rev.	Odgovorni projektant	Projektant saradnik	Kontrola	Datum	Opis revizije




Ovaj dokument sadrži informacije koje pripadaju LUDAN Engineering-u, i može se koristiti samo u svrhu za koju je izdat. Nije dozvoljeno njegovo kopiranje, umnožavanje, distribucija trećim licima, ili bilo kakvo korišćenje informacija sadržanih u njemu, delimično ili u celini, bez prethodne pisane saglasnosti LUDAN Engineering-a.

	Ime i prezime	Polis	Datum	Projekat br:	Investitor:	Razmera:
Odgovorni projektant	T. Jošić 300 HES3 09		09.2021.	0328/20	SERBIA ZIJIN COPPER d.o.o. Dorda Vajferta 29, 19 210 BR	1:1000
Projektant saradnik	T. Rakojević		09.2021.	Objekat:	Grupa objekata u okviru Fabrike kreča „Zagrade“	Termin dok IDR
Kontrola	M. Miličević		09.2021.	Projekat:	Povećanje kapaciteta Fabrike kreča „Zagrade“	
Odobrio	M. Miličević		09.2021.			



LUDAN Engineering d.o.
11040 Beograd, Kozjačka 2
Tel/fax+381 11 2653 718
Email: office@ludan.rs
Web: www.ludan.rs

Projekat:	Povećanje kapaciteta Fabrike kroma, Zagrade u vlasništvu kompanije Serbia Zijin Copper d.o.o. 1 - Projekat arhitekture			
Naziv crteža:	1.7.4-11 - Objekti 4-0111 - Fasade			
Broj crteža:	0328-IDR-1-03-00	List: 1/1	A1 (60x90cm)	Rev:

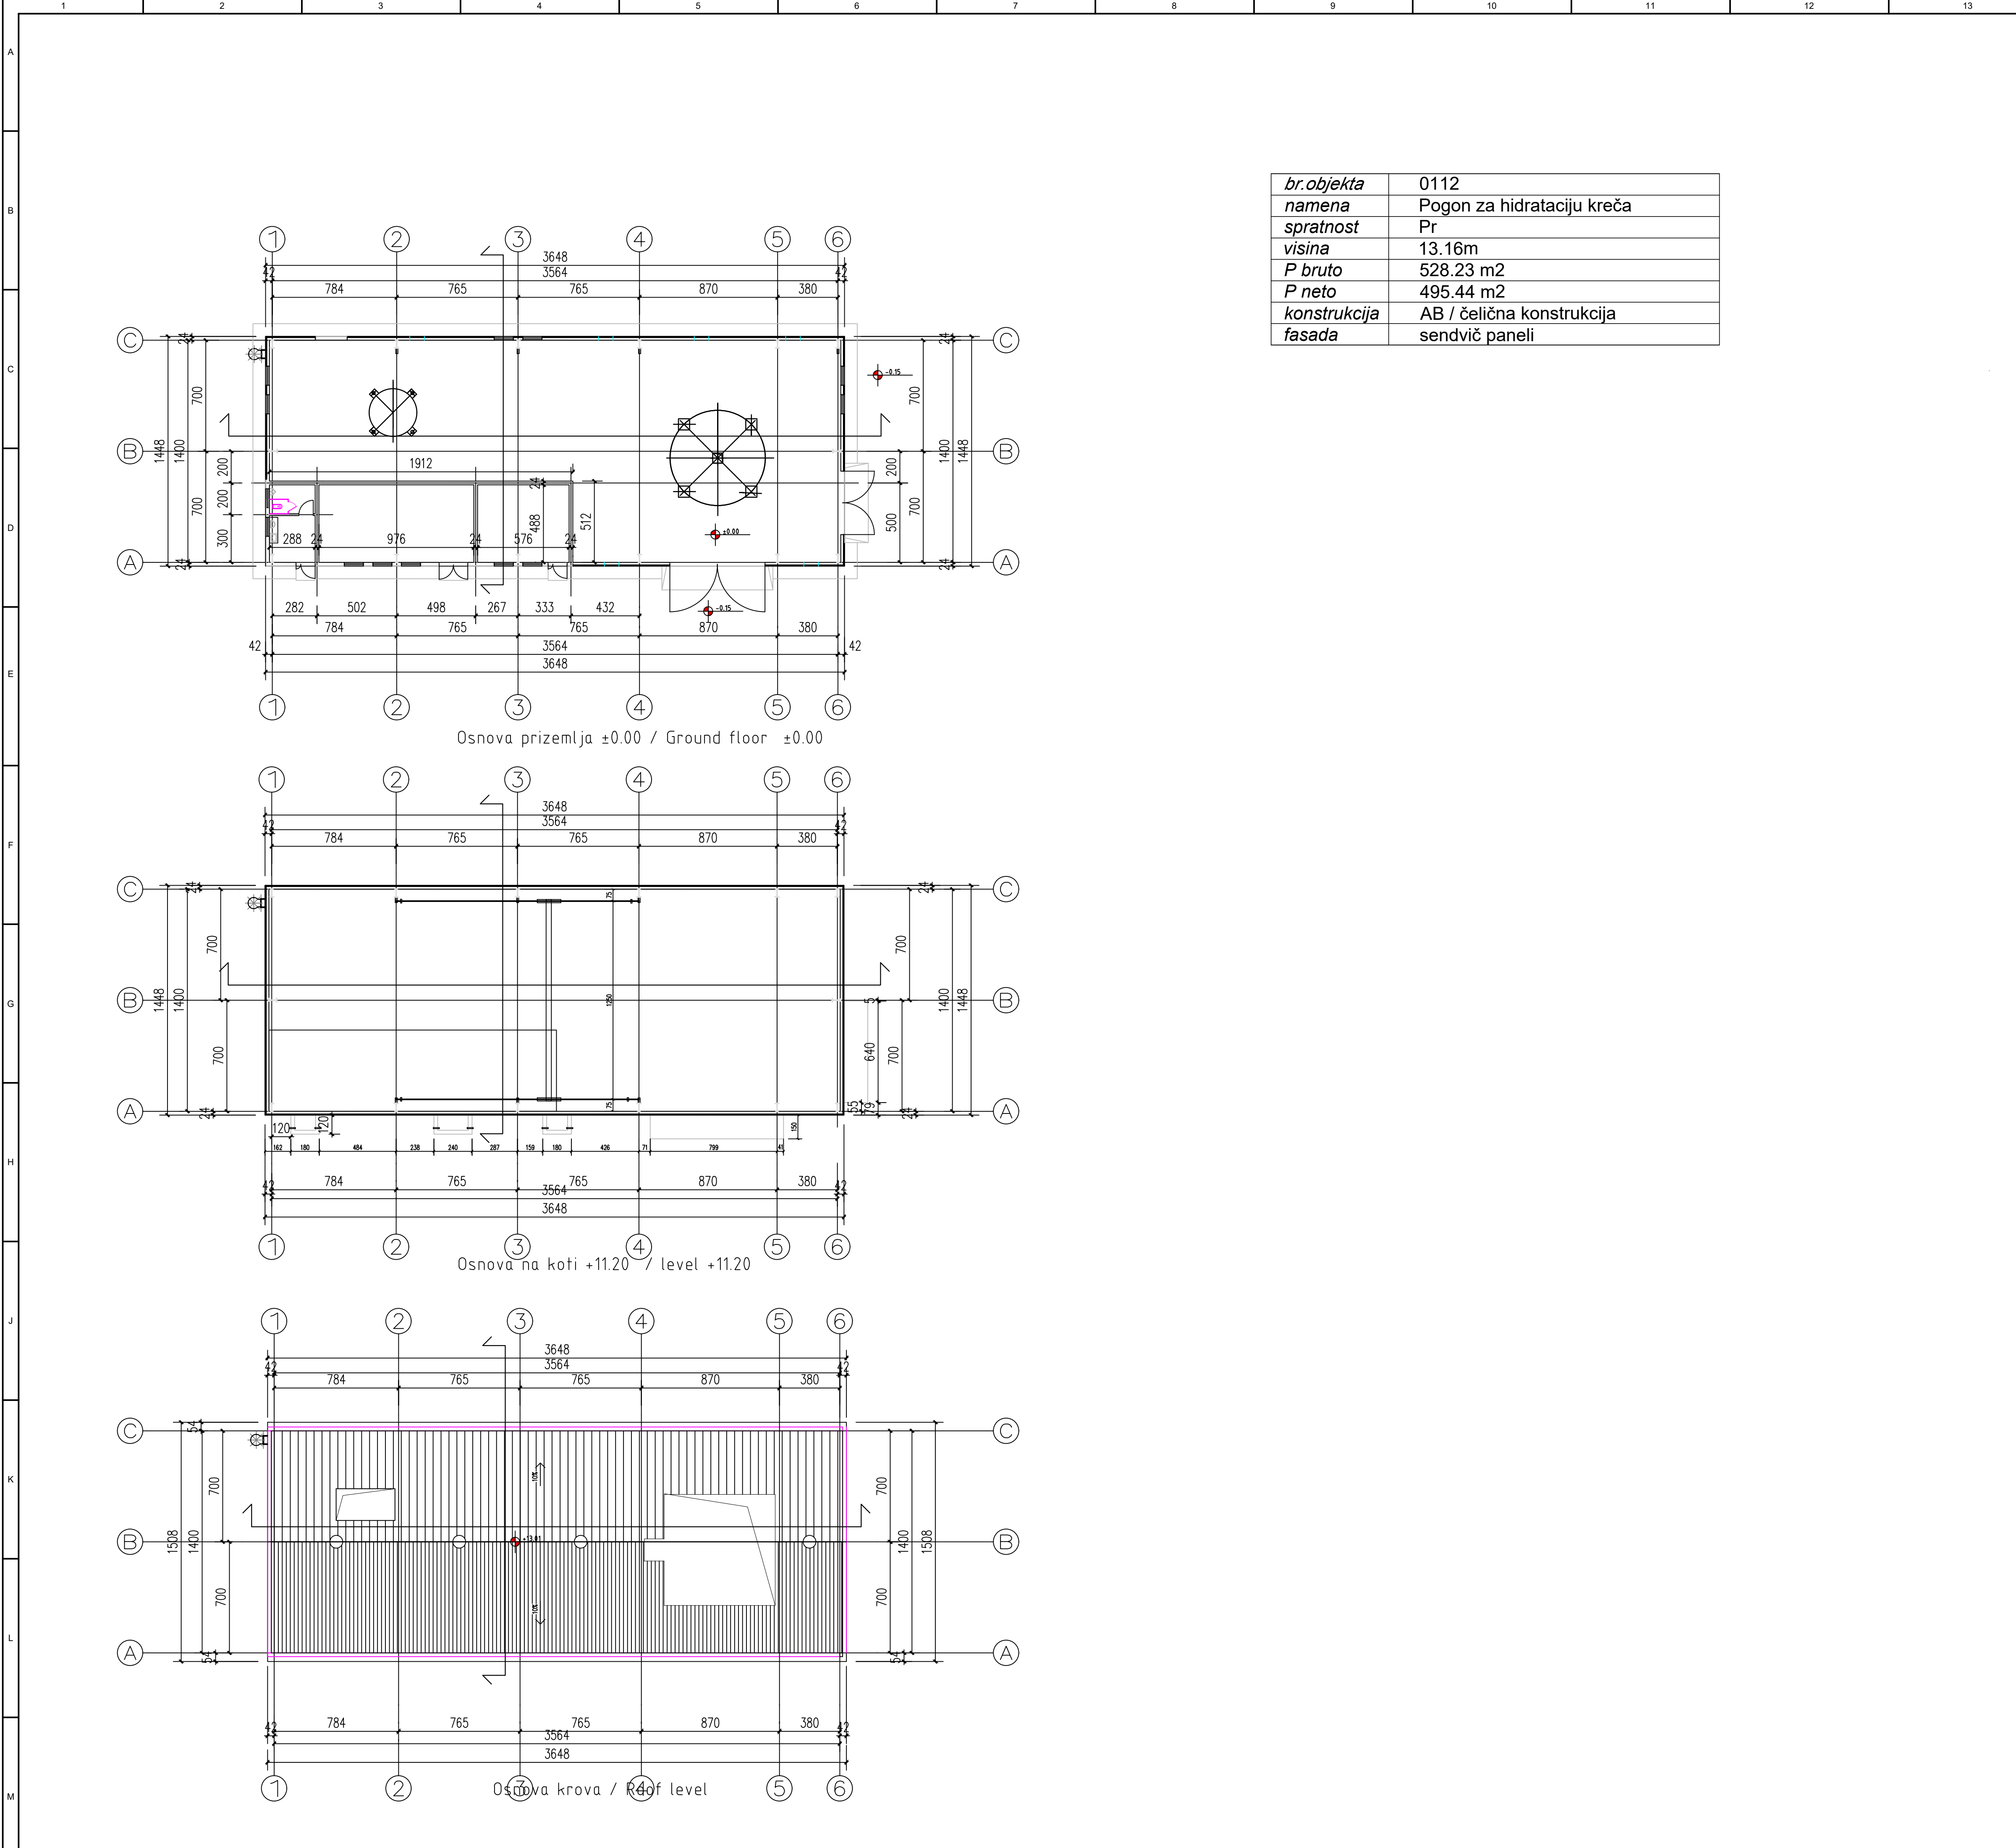

<i>br. objekta</i>	0112
<i>namena</i>	Pogon za hidrataciju kreča
<i>spratnost</i>	Pr
<i>visina</i>	13.16m
<i>P bruto</i>	528.23 m2
<i>P neto</i>	495.44 m2
<i>konstrukcija</i>	AB / čelična konstrukcija
<i>fasada</i>	sendvič paneli

SITUACIONI PLAN

OVAJ CRTEŽ

NAPOMENE

1. Sve dimenzije date su u milimetrima a elevacije su date u metrima.
2. Elevacije su date relativno u odnosu na kotu poda prizemlja koja je data kao ±0.00m. Apsolutne elevacije prikazane su na situaciji, crtež br. 0328-IDR-1-03-03.

LEGENDA

Br. objekta	0112
Namena	Pogon za hidrataciju kreča
Spratnost	Pr
Visina	13.16m
P bruto	528.23 m²
P neto	495.44m²
Konstrukcija	AB/čelična konstrukcija
Fasada	Sendvič paneli

M. Jovanović

0	T. Jošić	T. Rakojević	M. Milčević	09.2021.		Odobreno od Investitora
D	T. Jošić	T. Rakojević	M. Milčević	09.2021.		Za urbanistički projekat
C	T. Jošić	T. Rakojević	M. Milčević	03.2021.		Za urbanistički projekat
Rev.	Odgovorni projektant	Projektant saradnik	Kontrola	Datum		Opis revizije

中国铝业集团海外投资有限公司
SERBIA ZIJIN COPPER DOO BOR


中国铝业集团海外投资有限公司
SERBIA ZIJIN COPPER DOO BOR

Ovaj dokument sadrži informacije koje pripadaju LUDAN Engineering-u i može se koristiti samo u svrhu za koju je i izdat. Nije dozvoljeno njegovo kopiranje, umnožavanje, distribucija trećim licima, ili bilo kakvo korišćenje informacija sadržanih u njemu, delimično ili u celini, bez prethodne pisane saglasnosti LUDAN Engineering-a.


Odgovorni projektant	Ime i prezime	Potpis	Datum	Projekat br.	Investitor	Razmera
T. Jošić	T. Jošić		09.2021.	0328/20	SERBIA ZIJIN COPPER d.o.o. Đorđa Vajferta 29, 19 210 Bor	1:1000
Projektant saradnik	T. Rakojević		09.2021.	Objekat:	Grupa objekata u okviru Fabrike kreča „Zagrade“	Tem. dok: IDR
Kontrola	M. Milčević		09.2021.	Projekat:	Povećanje kapaciteta Fabrike kreča „Zagrade“ u vlasništvu kompanije Serbia Zijin Copper d.o.o.	
Odobrio	M. Milčević		09.2021.	Naziv crteža:	1.7.4-11 - Objekti 5-0112- Osnove	

LUDAN Engineering d.o.o.
11040 Beograd, Kozjačka 2
Tel/fax: 381 11 2653 718
Email: office@ludan.rs
Web: www.ludan.rs


Brj crteža:	0328-IDR-1-03-00	List:	1/1	A1 (594x841)	Rev:	0
-------------	------------------	-------	-----	-----------------	------	---

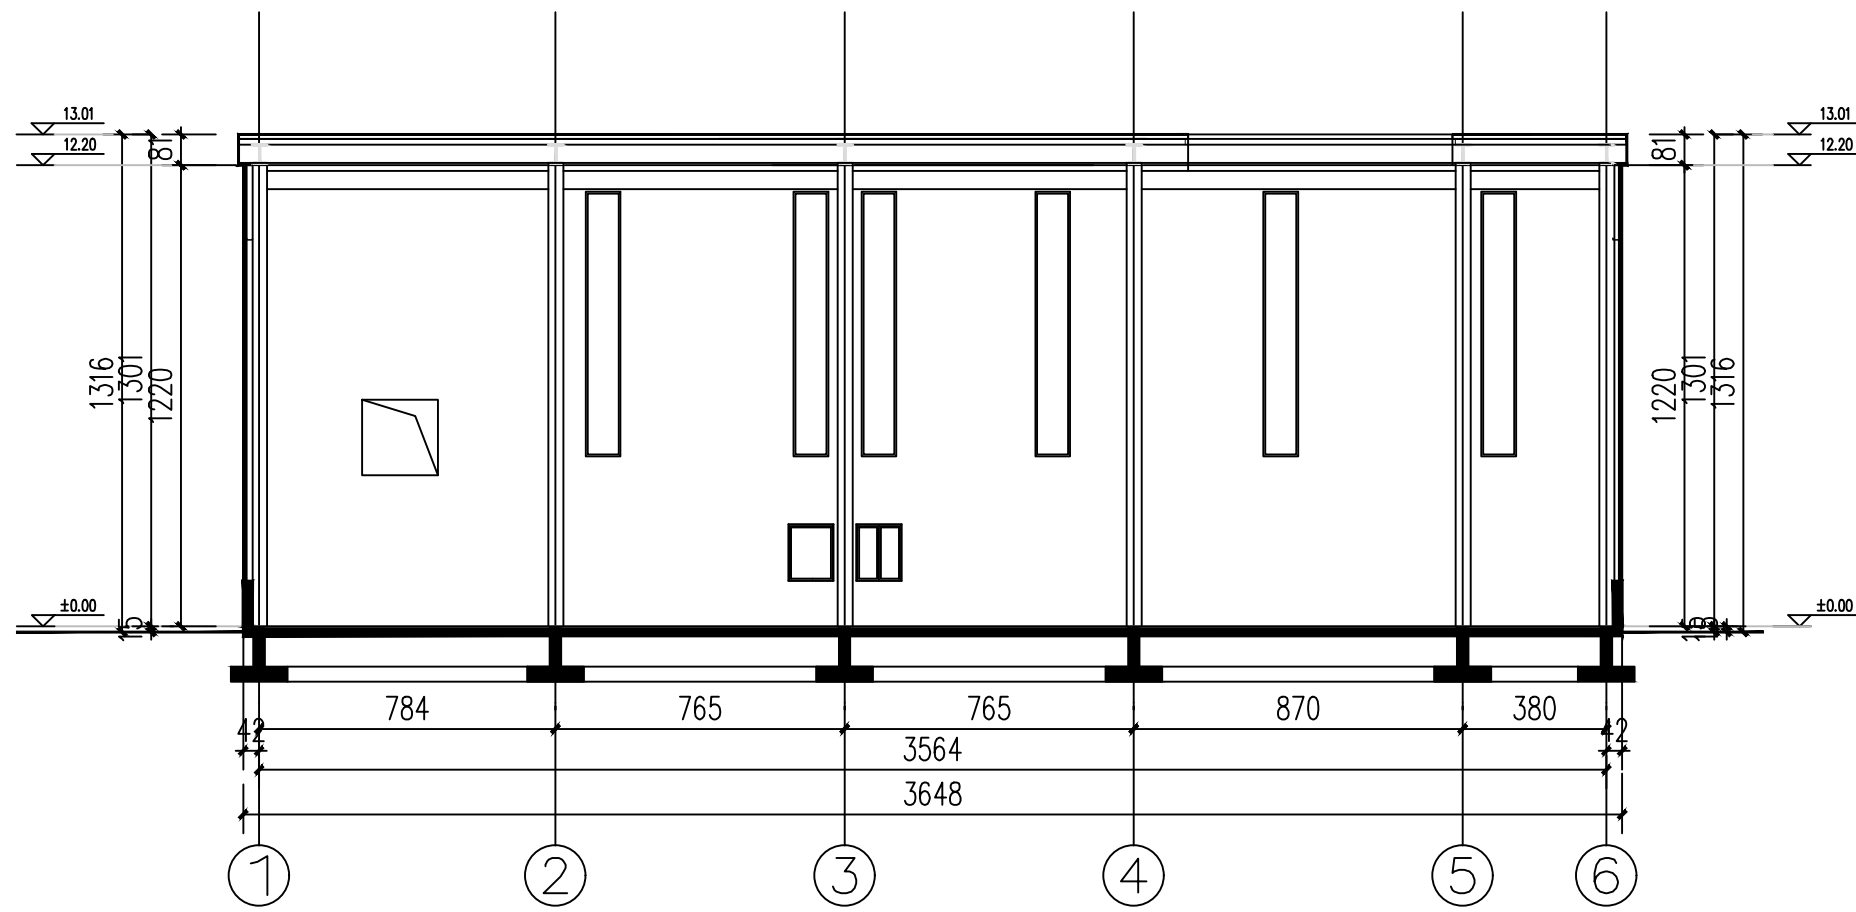


Presek B-B / Section B-B

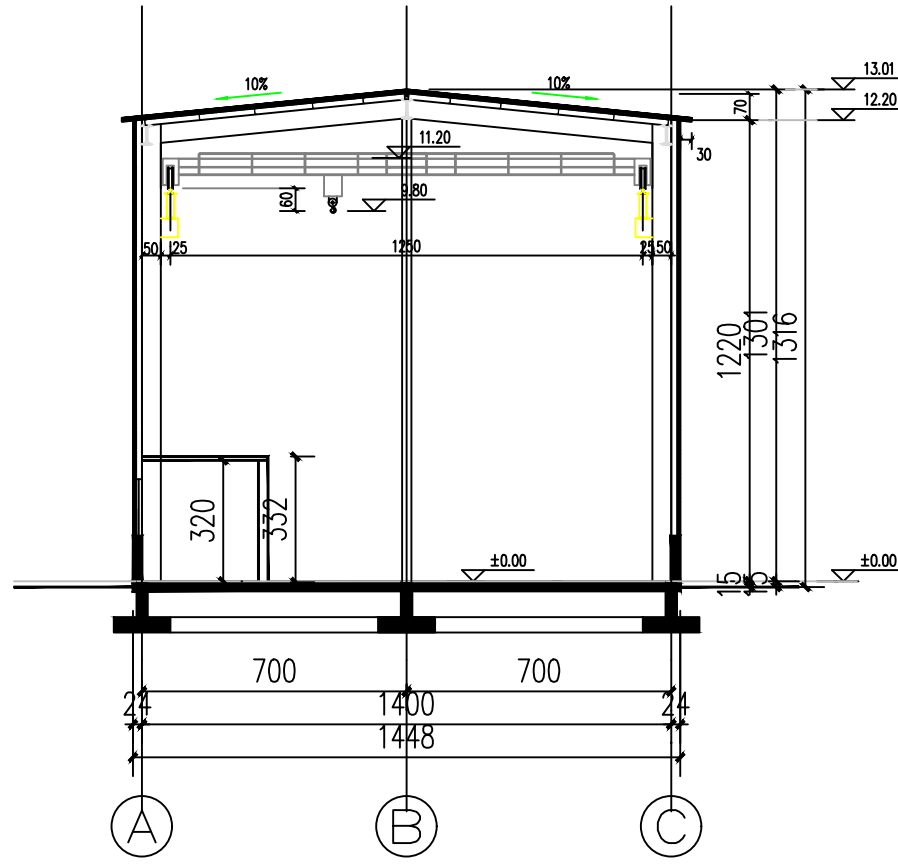


Presek A-A / Section A-A

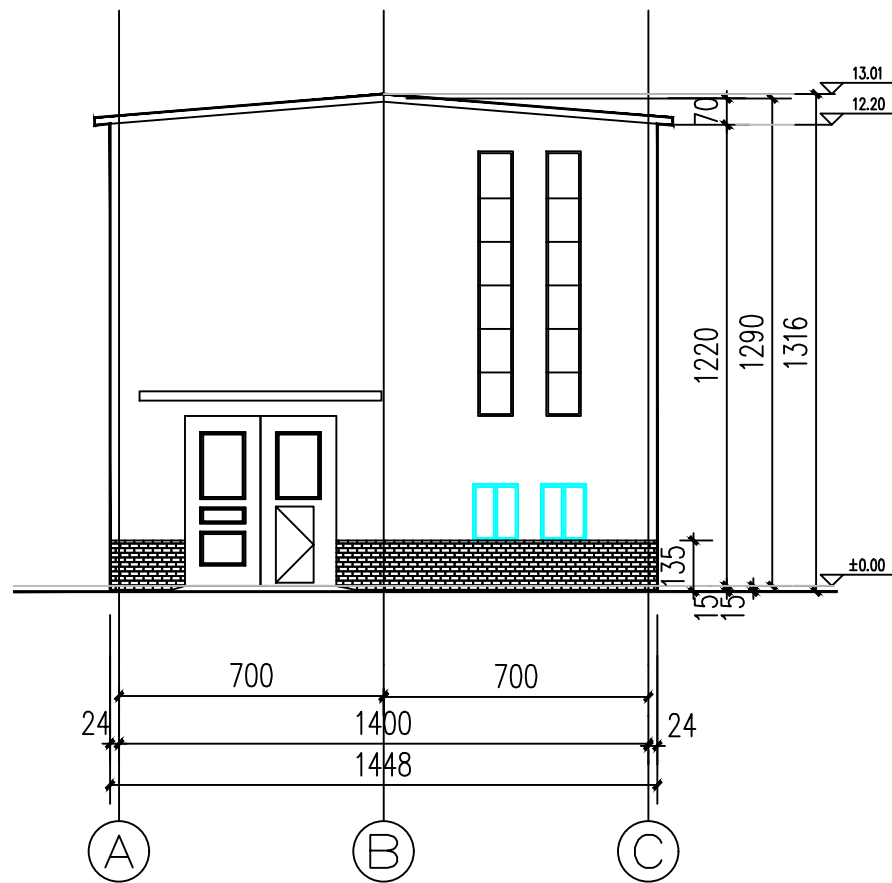


Fasada A-C / Facade A-C

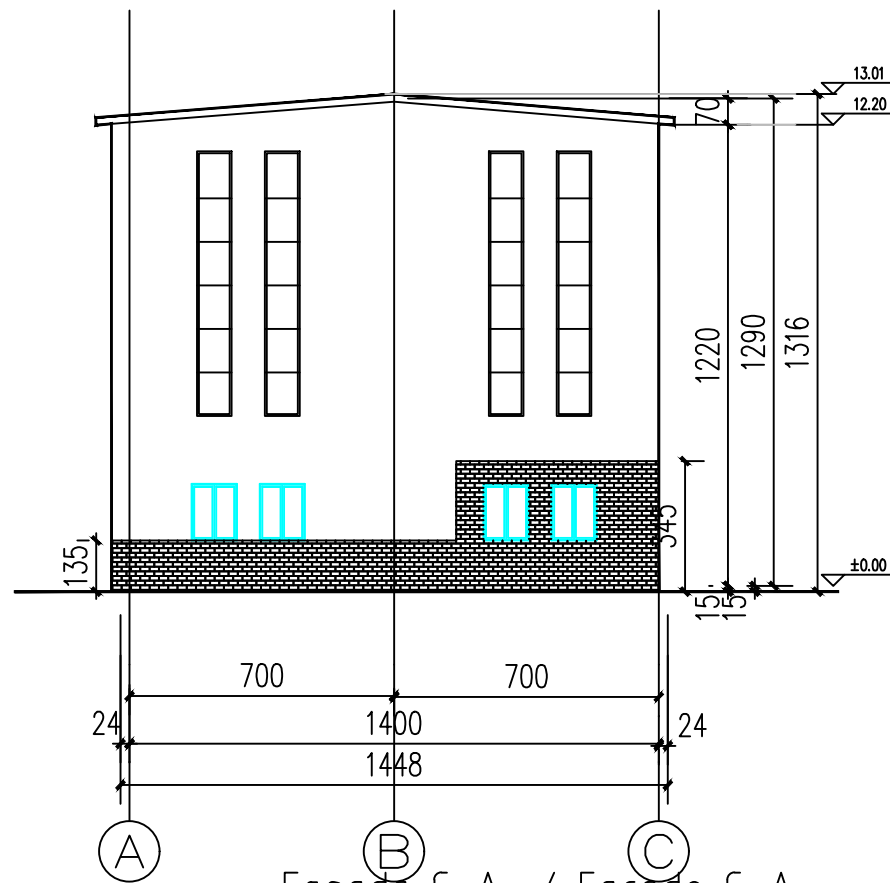

Fasada C-A / Facade C-A

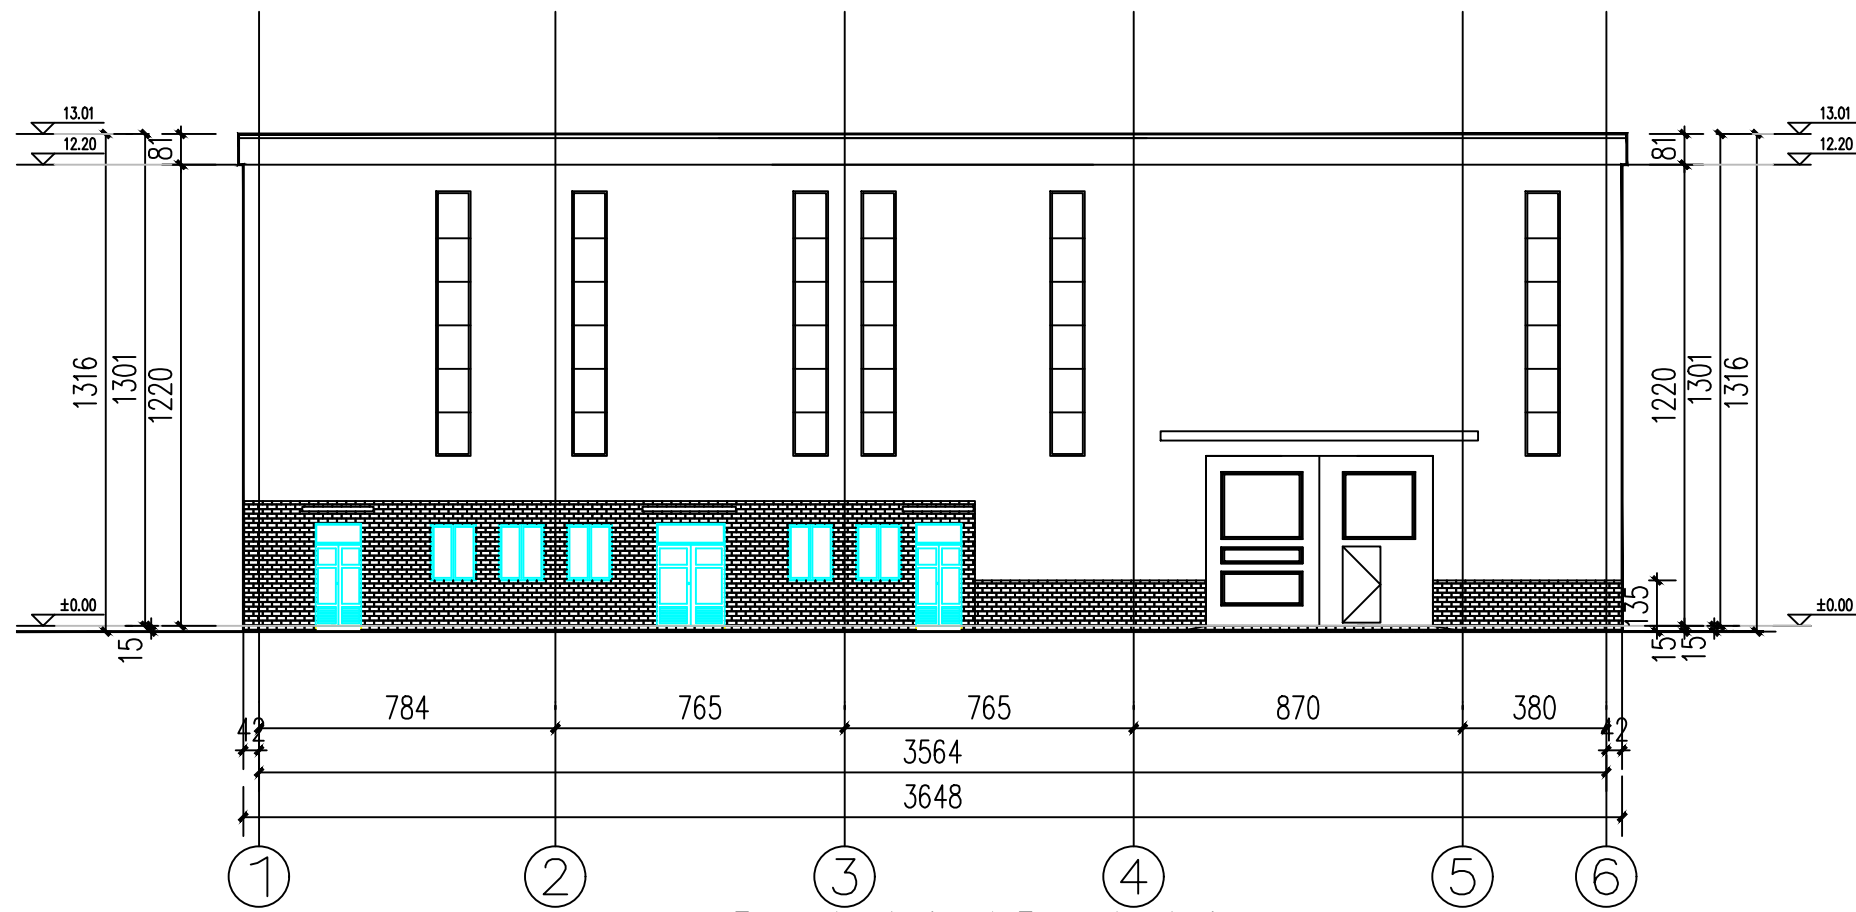


Fasada 1-6 / Facade 1-6

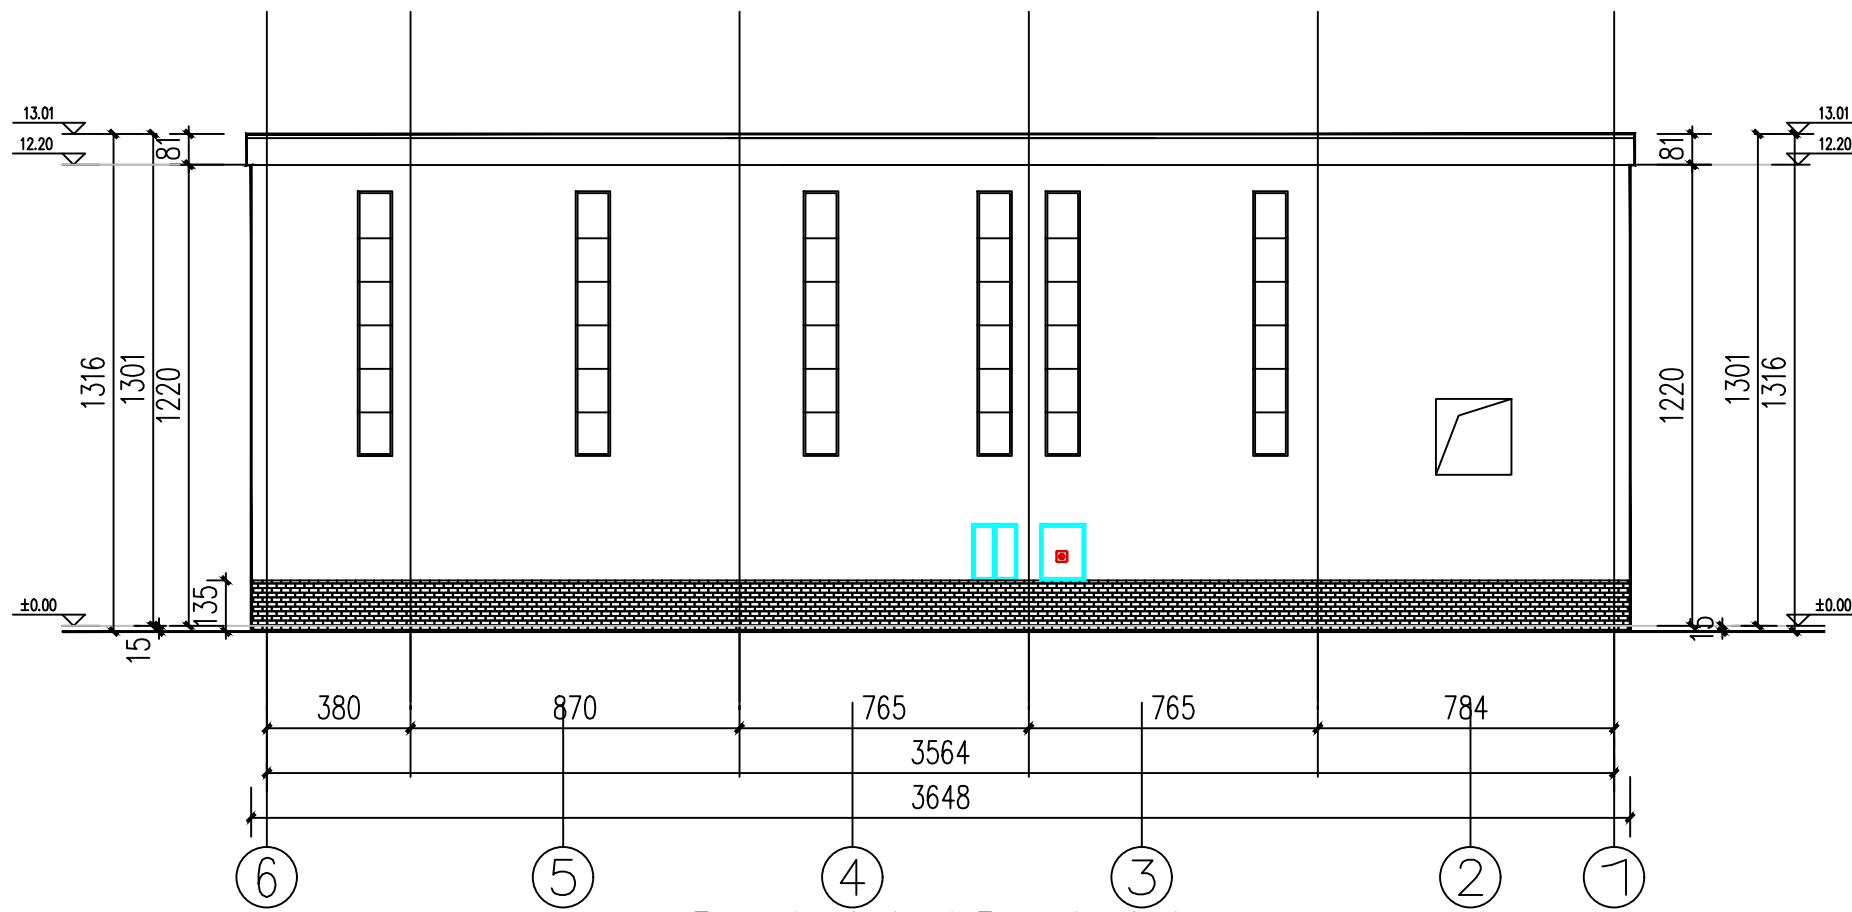

Fasada 6-1 / Facade 6-1

SITUACIONI PLAN

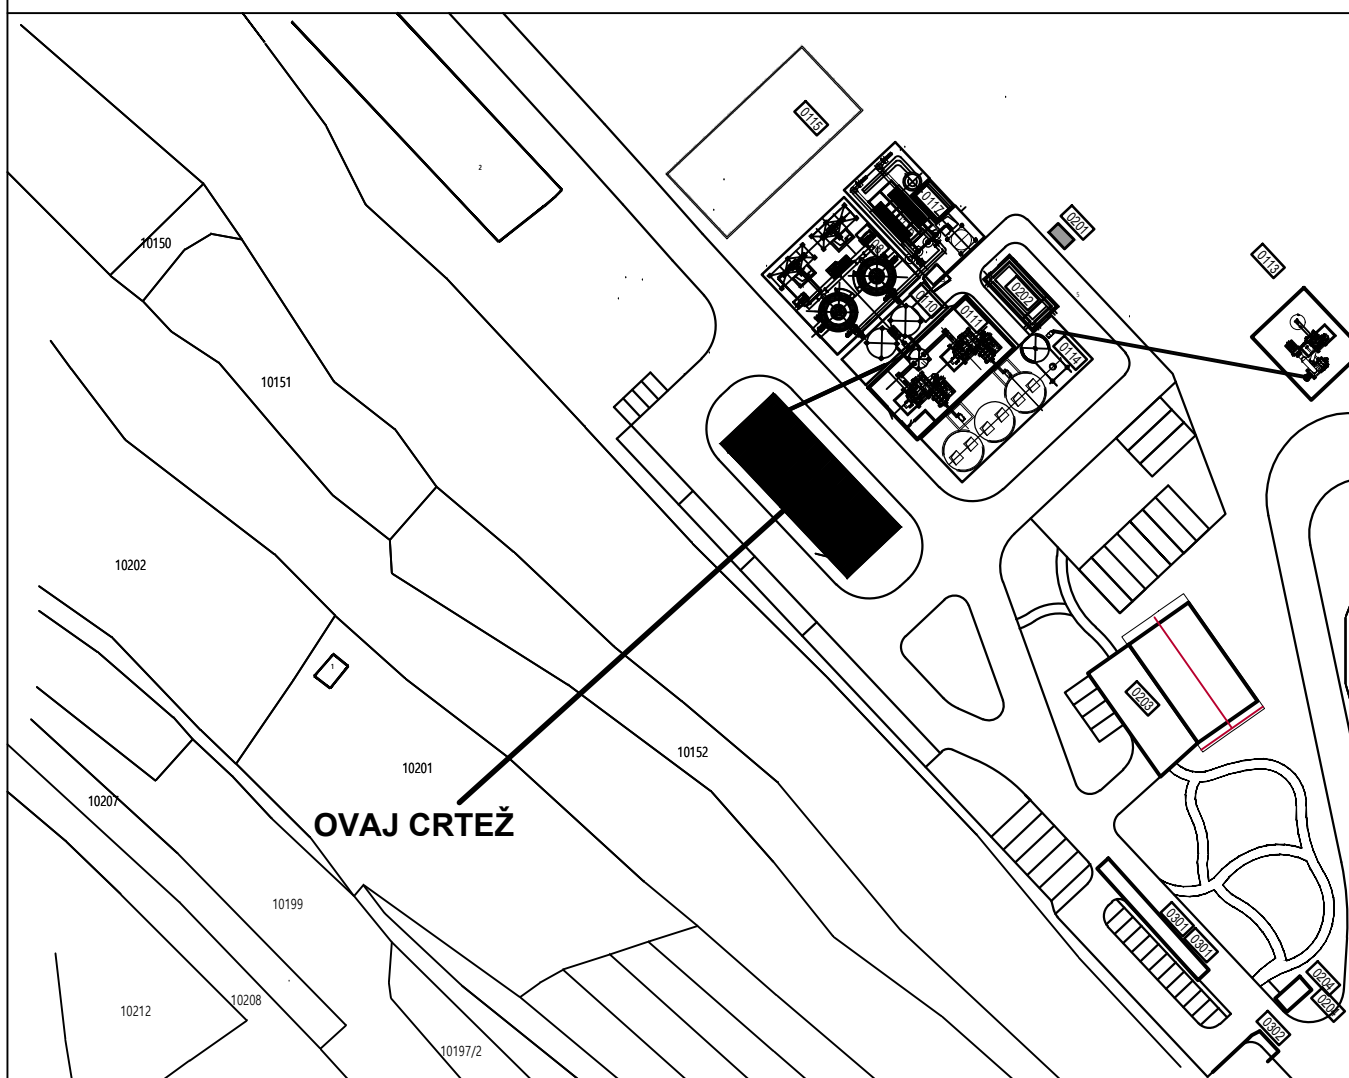

NAPOMENE

- Sve dimenzije date su u milimetrima a elevacije su date u metrima.
- Elevacije su date relativno u odnosu na kotu poda prizemlja koja je data kao $\pm 0.00m$. Apsolutne elevacije prikazane su na situaciji, crtež br. 0328-IDR-1-03-03.

LEGENDA

Br. objekta	0112
Namena	Pogon za hidrataciju kreča
Spratnost	Pr
Visina	13.16m
P bruto	528.23 m ²
P neto	496.44m ²
Konstrukcija	AB/čelična konstrukcija
Fasada	Sendvič paneli

0	T. Jošić	T. Rakojević	M. Milčević	09.2021.		Odobreno od Investitora
D	T. Jošić	T. Rakojević	M. Milčević	09.2021.		Za urbanistički projekat
C	T. Jošić	T. Rakojević	M. Milčević	03.2021.		Za urbanistički projekat
Rev.	Odgovorni projektant	Projektant saradnik	Kontrola	Datum		Opis revizije




Ovaj dokument sadrži informacije koje pripadaju LUDAN Engineering-u i može se koristiti samo u svrhu za koju je i izdat. Nije dozvoljeno njegovo kopiranje, umnožavanje, distribucija trećim licima, ili bilo kakvo korišćenje informacija sadržanih u njemu, delimično ili u celini, bez prethodne pisane saglasnosti LUDAN Engineering-a.

Odgovorni projektant	T. Jošić	Polis		Datum	09.2021.	Projekat br.	0328/20	Investitor	SERBIA ZIJIN COPPER d.o.o.	Razmera:	1:1000
Projektant saradnik	T. Rakojević				09.2021.	Objekat:			Grupa objekata u okviru Fabrike kreča „Zagrade“		Tehn. dok. IDR
Kontrola	M. Milčević				09.2021.	Projekat:			Povećanje kapaciteta Fabrike kreča „Zagrade“ u vlasništvu kompanije Serbia Zijin Copper d.o.o.		
Odobrio	M. Milčević				09.2021.				1 - Projekat arhitekture		




LUDAN Engineering d.o.o.
11040 Beograd, Kozjačka 2
Tel/fax: 381 11 2653 718
Email: office@ludan.rs
Web: www.ludan.rs


Projekat:	17.4-11 - Objekti	Naziv crteža:	5-0112- Fasade i preseki
Brj crteža:	0328-IDR-1-03-00	List:	1/1
A1	(594x841)	Rev:	0

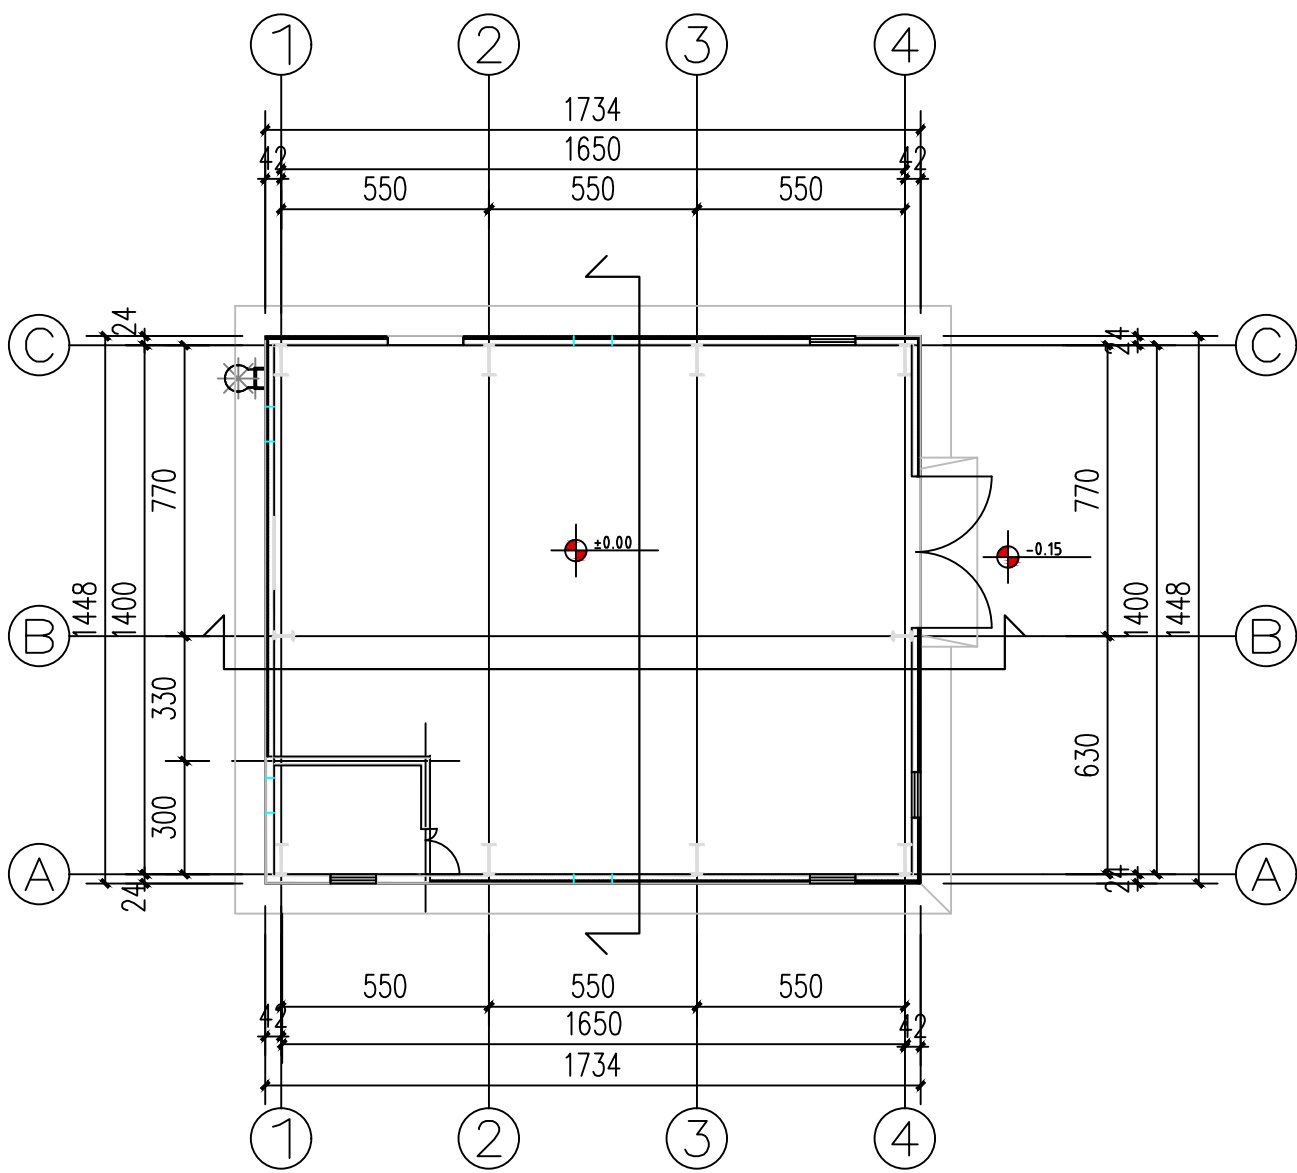

Osnova prizemlja ±0.00 / Ground floor ±0.00

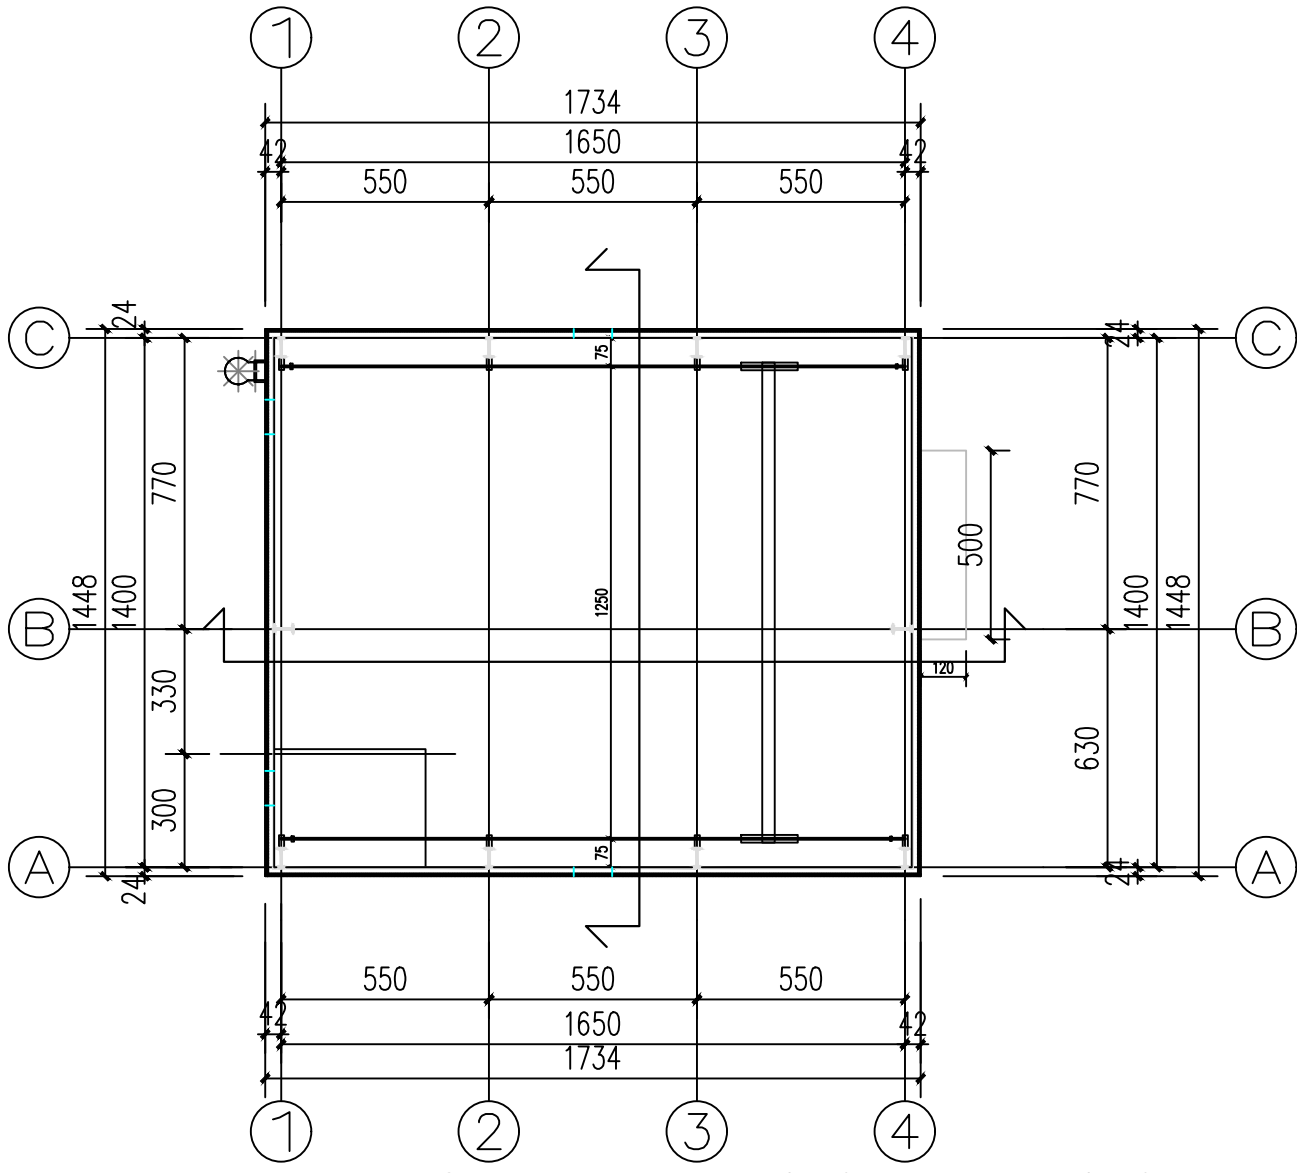

Osnova na koti +12.40 / level +12.40

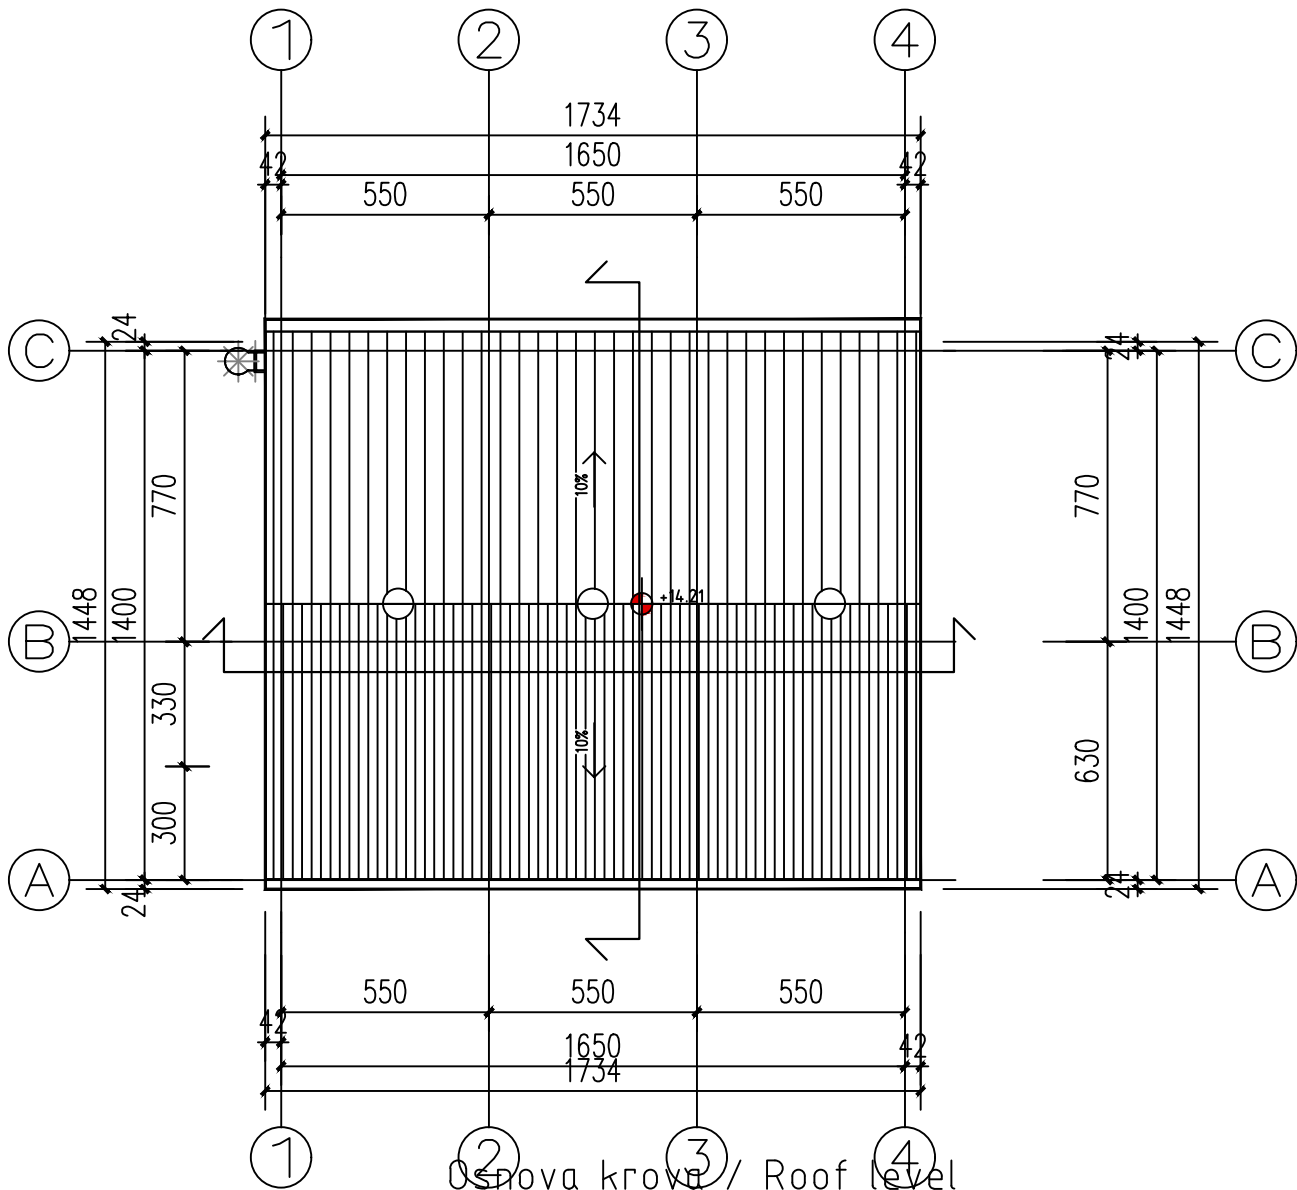


Osnova krova / Roof level

<i>br. objekta</i>	0113
<i>namena</i>	Pogon za mlevenje krečnjaka
<i>spratnost</i>	Pr
<i>visina</i>	14.36m
<i>P bruto</i>	251.08 m2
<i>P neto</i>	234.36 m2
<i>konstrukcija</i>	AB / čelična konstrukcija
<i>fasada</i>	sendvič paneli

0113

P+0

SITUACIONI PLAN

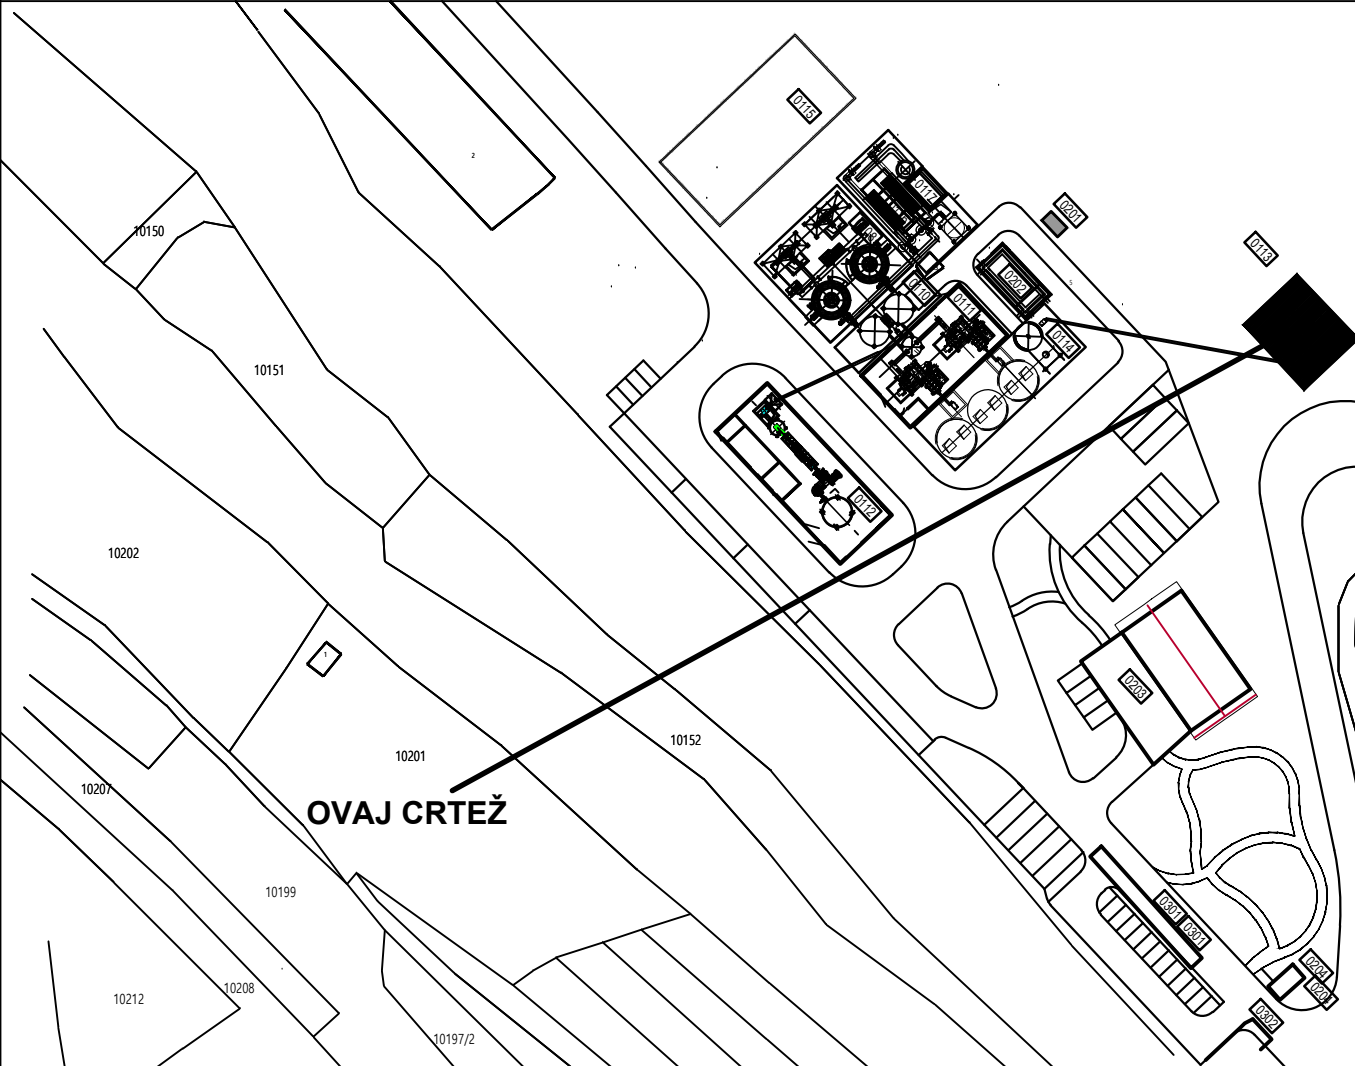

NAPOMENE

- Sve dimenzije date su u milimetrima a elevacije su date u metrima.
- Elevacije su date relativno u odnosu na kotu poda prizemlja koja je data kao ±0.00m. Apsolutne elevacije prikazane su na situaciji, crtež br. 0328-IDR-1-03-03.


LEGENDA

Br. objekta	0113
Namena	Pogon za mlevenje krečnjaka
Spratnost	Pr
Visina	14.36m
P bruto	251.08 m²
P neto	234.36m²
Konstrukcija	AB/čelična konstrukcija
Fasada	Sendvič paneli


0	T. Jošić	T. Rakojević	M. Milčević	09.2021.	Odobreno od Investitora
D	T. Jošić	T. Rakojević	M. Milčević	09.2021.	Za urbanistički projekat
C	T. Jošić	T. Rakojević	M. Milčević	03.2021.	Za urbanistički projekat
Rev.	Odgovorni projektant	Projektant saradnik	Kontrola	Datum	Opis revizije

			LUDAN Engineering d.o.o. 11040 Beograd, Kozjačka 2 Tel/fax: 381 11 2653 718 Email: office@ludan.rs www.ludan.rs			
Odgovorni projektant	Ime i prezime	Potpis	Datum	Projekat br.	Investitor: SERBIA ZIJIN COPPER d.o.o. Đorđa Vajferta 29, 19 210 Bor	Razmera: 1:1000
Projektant saradnik	T. Jošić		09.2021.	Objekat:	Grupa objekata u okviru Fabrike kreča „Zagrade“	Tehn. dok: IDR
Kontrola	T. Rakojević		09.2021.	Projekat:	Povećanje kapaciteta Fabrike kreča „Zagrade“ u vlasništvu kompanije Serbia Zijin Copper d.o.o.	
Odobrio	M. Milčević		09.2021.	1- Projekat arhitekture		
Naslov crteža:				1.7.4-11 - Objekti 6-0113- Osnove		
Brj crteža:				0328-IDR-1-03-00		
				List	1/1	A1 (594x841) Rev. 0


0113

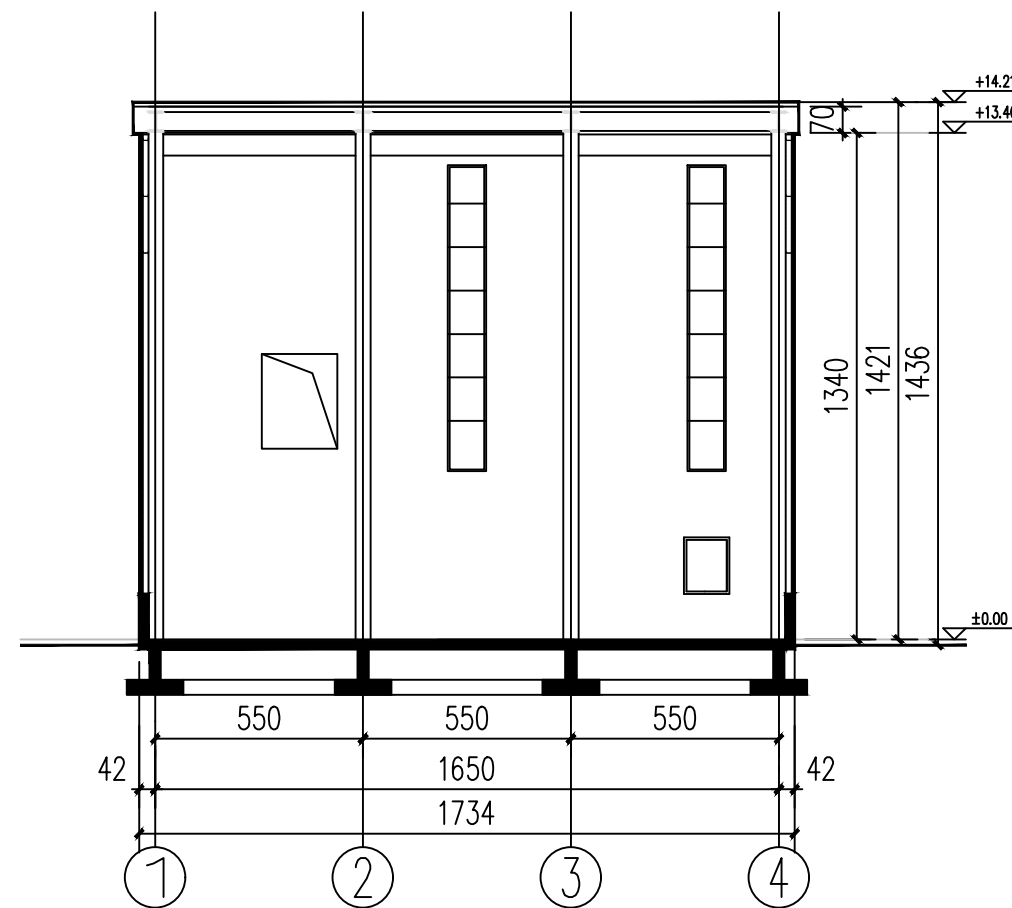


Presek B-B / Section B-B

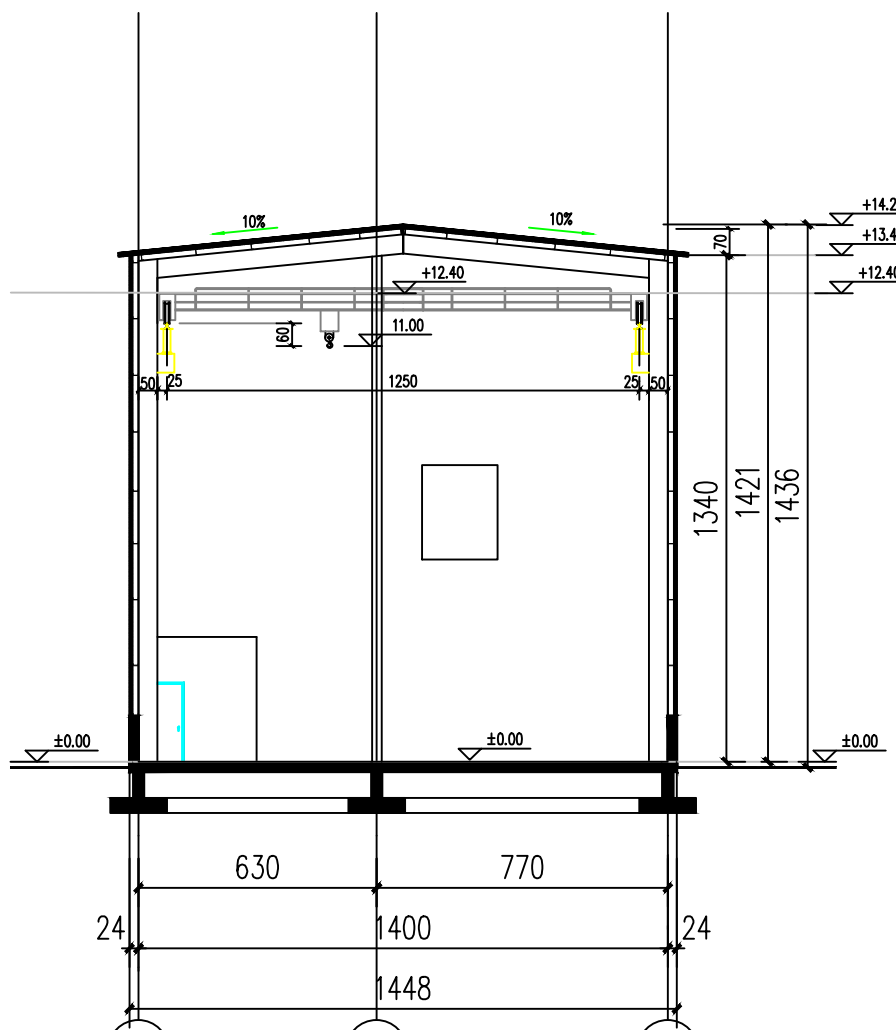


Presek A-A / Section A-A

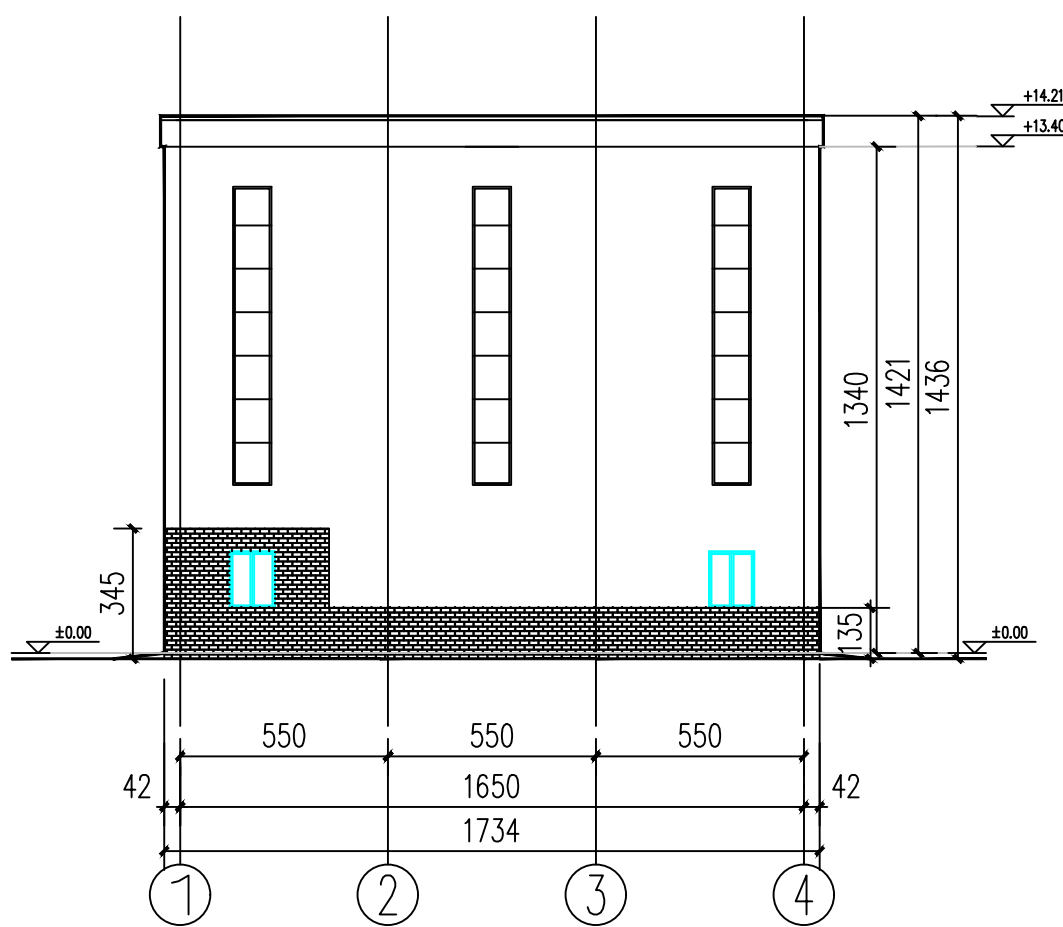


Fasada 1-4 / Facade 1-4

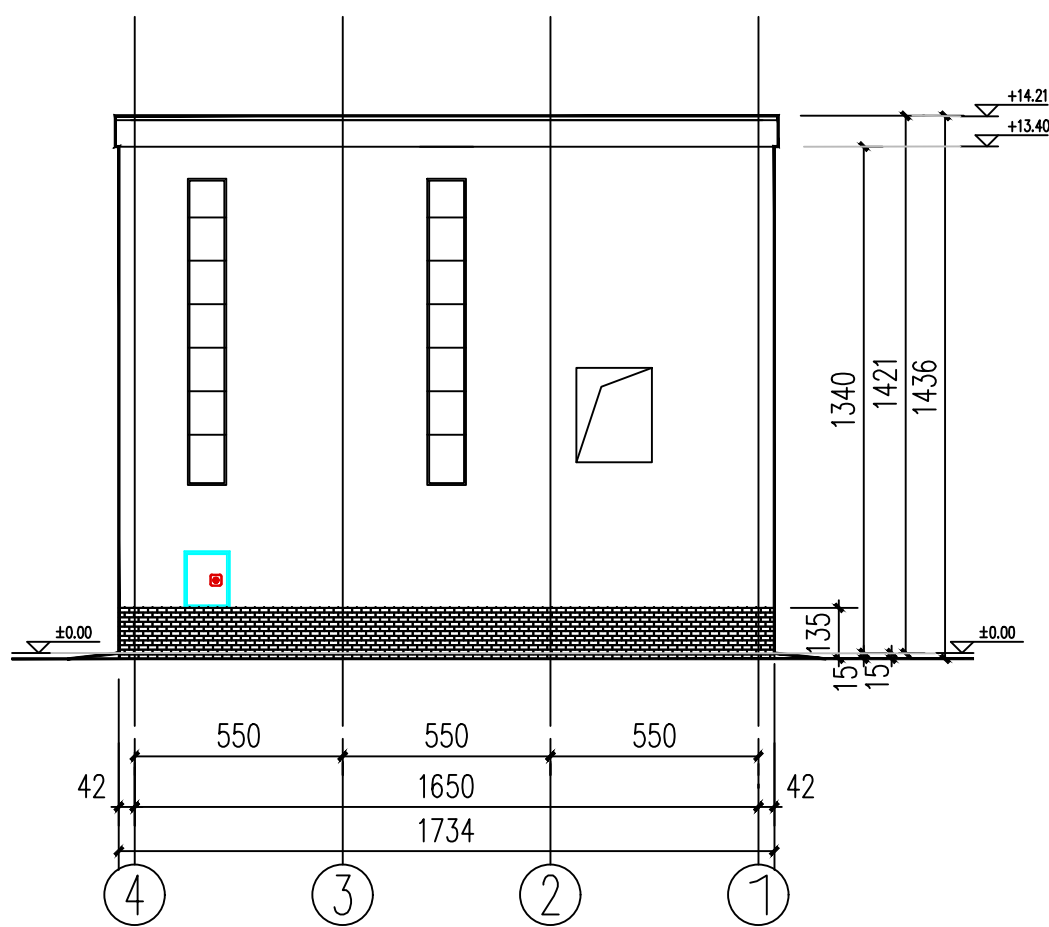

Fasada 4-1 / Facade 4-1

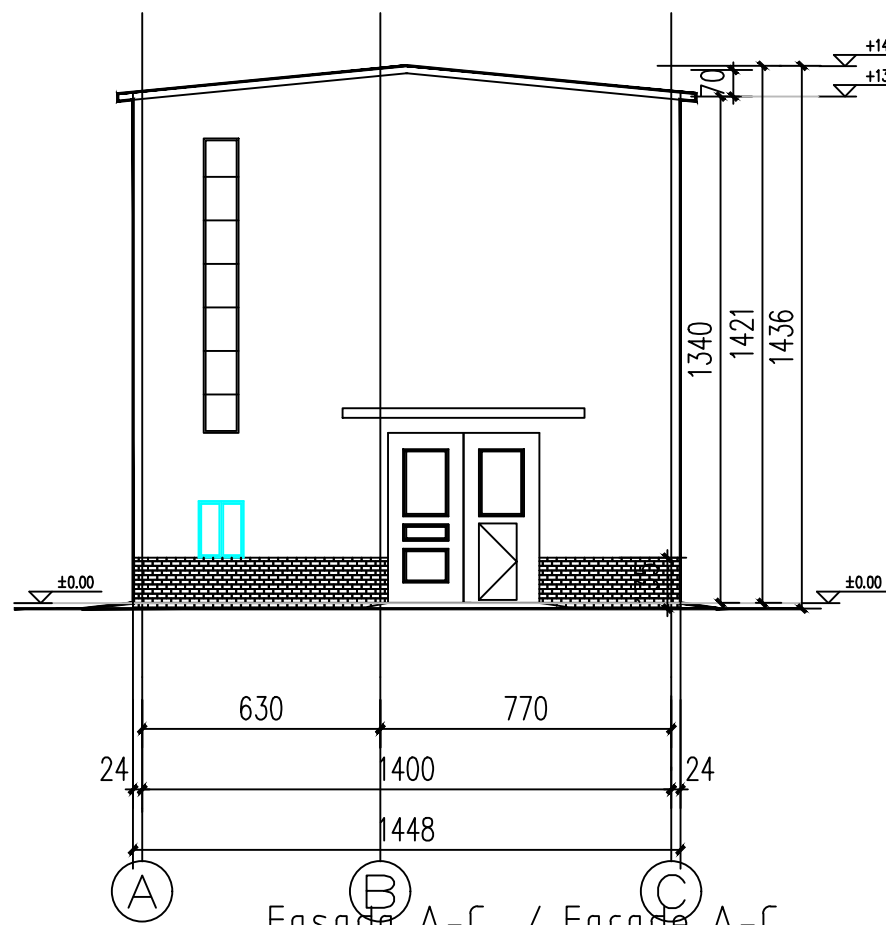


Fasada A-C / Facade A-C

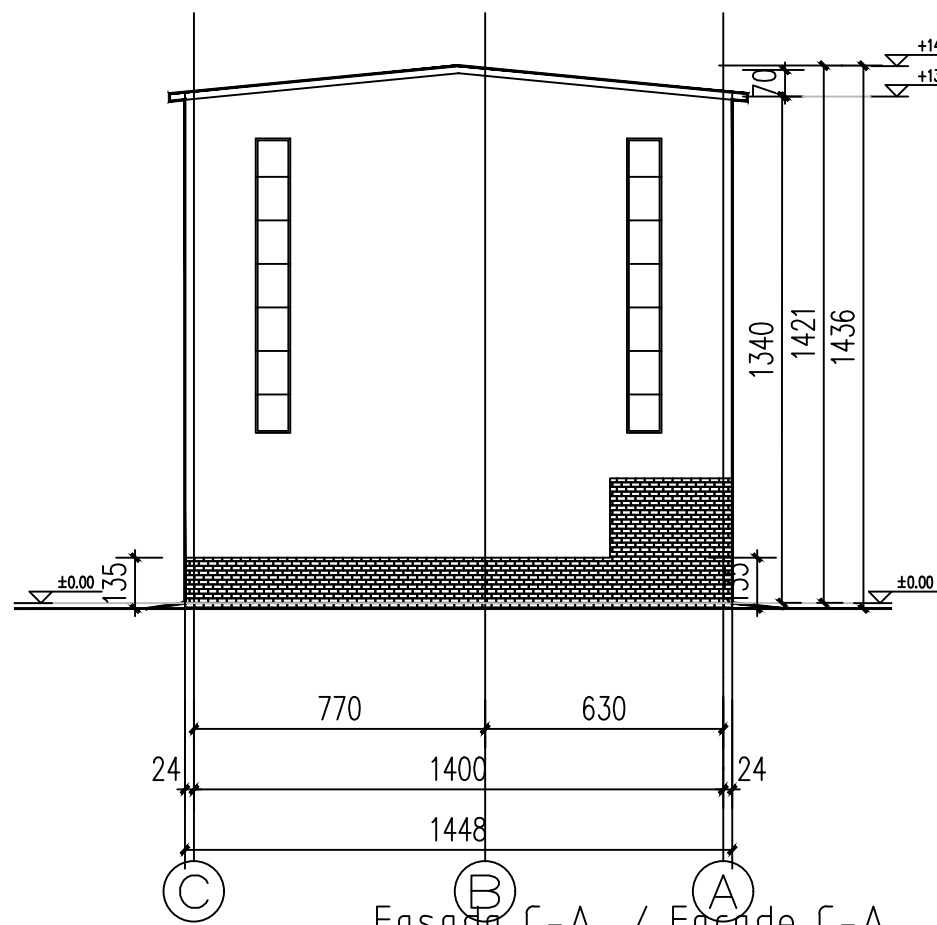

Fasada C-A / Facade C-A

SITUACIONI PLAN

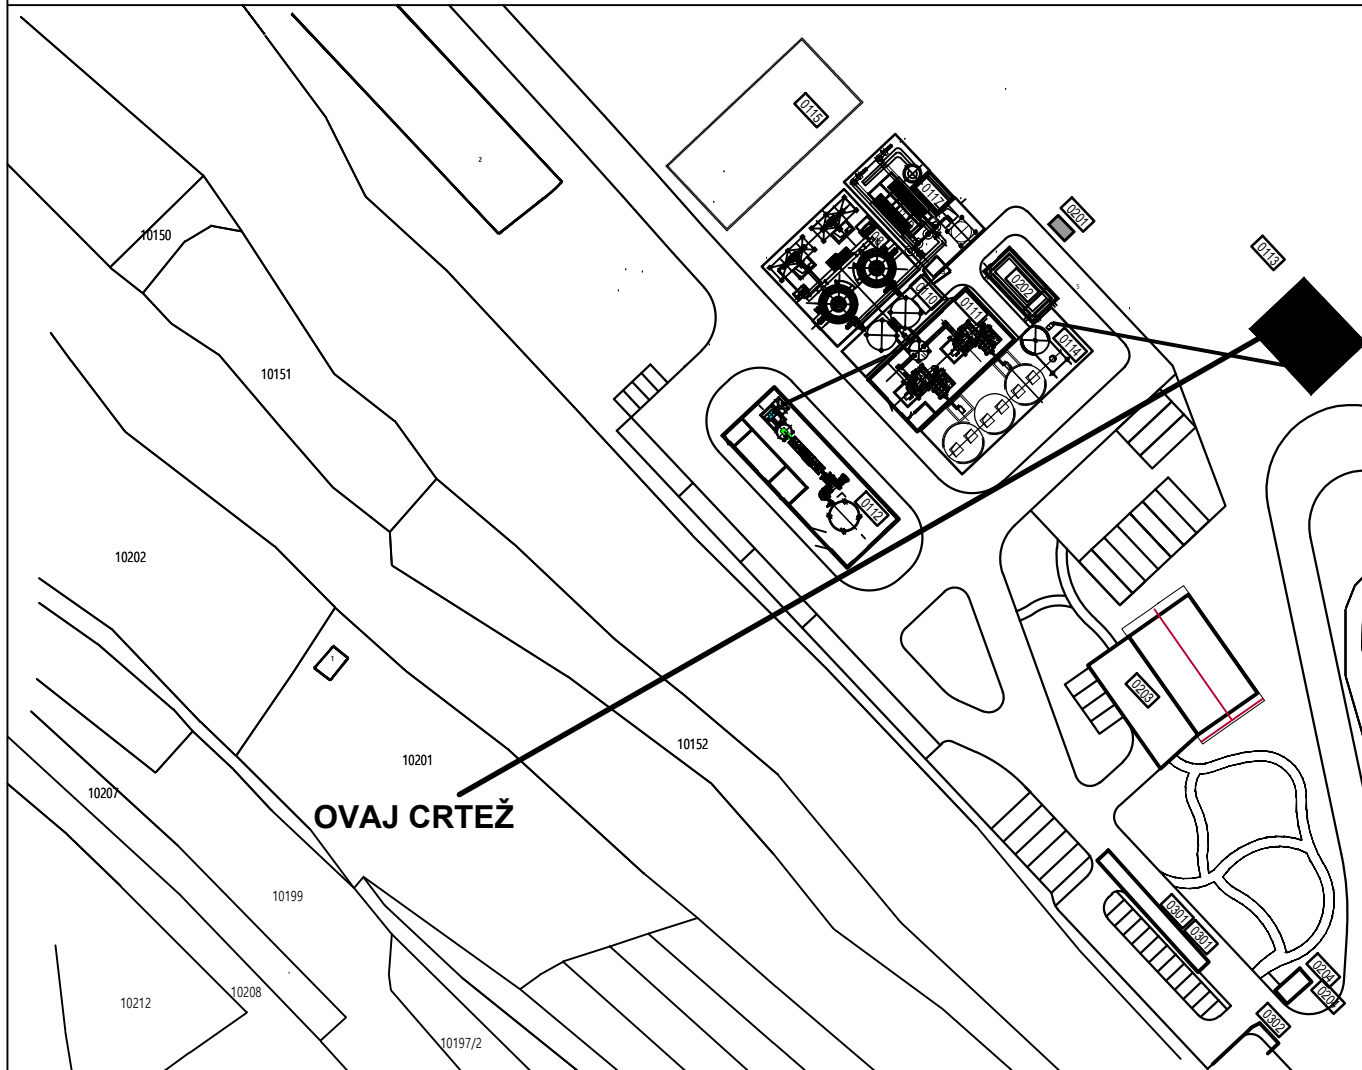

NAPOMENE

- Sve dimenzije date su u milimetrima a elevacije su date u metrima.
- Elevacije su date relativno u odnosu na kotu poda prizemlja koja je data kao ± 0.00 m. Apsolutne elevacije prikazane su na situaciji, crtež br. 0328-IDR-1-03-03.

LEGENDA

Br. objekta	0113
Namena	Pogon za mlevenje krečnjaka
Spratnost	Pr
Visina	14.36m
P bruto	251.08 m ²
P neto	234.36m ²
Konstrukcija	AB/čelična konstrukcija
Fasada	Sendvič paneli

0	T. Jošić	T. Rakojević	M. Milčević	09.2021		Odobreno od Investitora
D	T. Jošić	T. Rakojević	M. Milčević	09.2021		Za urbanistički projekat
C	T. Jošić	T. Rakojević	M. Milčević	03.2021		Za urbanistički projekat
Rev.	Odgovorni projektant	Projektant saradnik	Kontrola	Datum		Opis revizije




Ovaj dokument sadrži informacije koje pripadaju LUDAN Engineering-u i može se koristiti samo u svrhu za koju je i izdat. Nije dozvoljeno njegovo kopiranje, umnožavanje, distribucija trećim licima, ili bilo kakvo korišćenje informacija sadržanih u njemu, delimično ili u celini, bez prethodne pisane saglasnosti LUDAN Engineering-a.

Odgovorni projektant	T. Jošić	Polpis		Datum	09.2021.	Projekat br.	0328/20	Investitor	SERBIA ZIJIN COPPER d.o.o.	Razmera:	1:1000
Projektant saradnik	T. Rakojević				09.2021.	Objekat:			Grupa objekata u okviru Fabrike kreča „Zagrade“		Tehn. dok. IDR
Kontrola	M. Milčević				09.2021.	Projekat:			Povećanje kapaciteta Fabrike kreča „Zagrade“ u vlasništvu kompanije Serbia Zijin Copper d.o.o.		
Odobrio	M. Milčević				09.2021.				1 - Projekat arhitekture		




LUDAN Engineering d.o.o.
11040 Beograd, Kozjačka 2
Tel/fax: 381 11 2653 718
Email: office@ludan.rs
Web: www.ludan.rs

Projekat:	1.7.4-11 - Objekti 6-0113- Fasade	Naziv crteža:	1.7.4-11 - Objekti 6-0113- Fasade	Brj crteža:	0328-IDR-1-03-00	List:	1/1	A1 (594x841)	Rev:	0
-----------	-----------------------------------	---------------	-----------------------------------	-------------	------------------	-------	-----	--------------	------	---

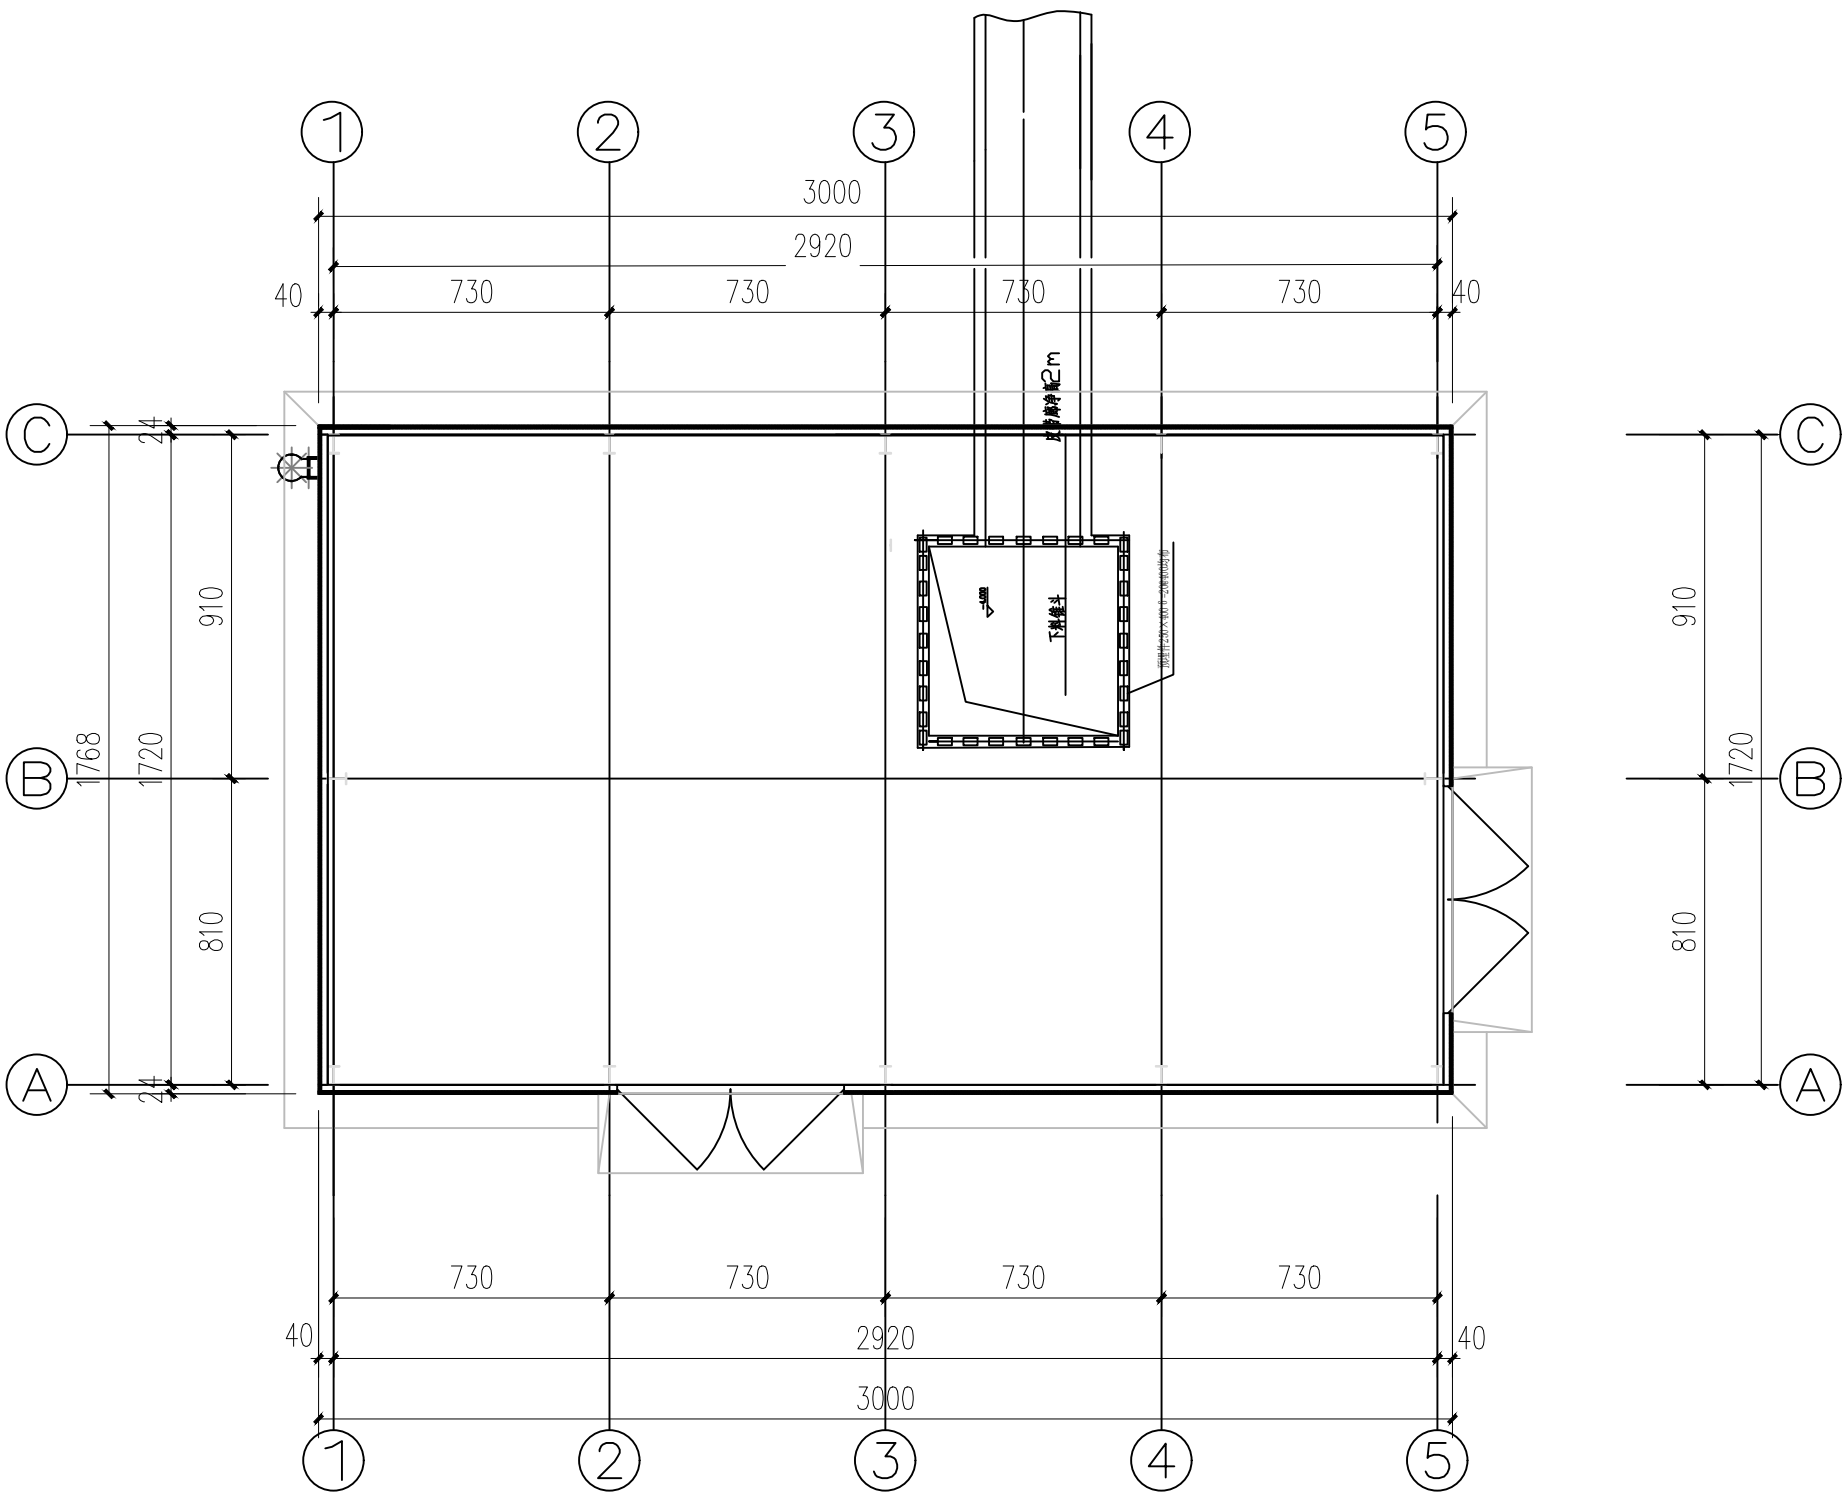


Osnova prizemlja ±0.00 / Ground floor ±0.00

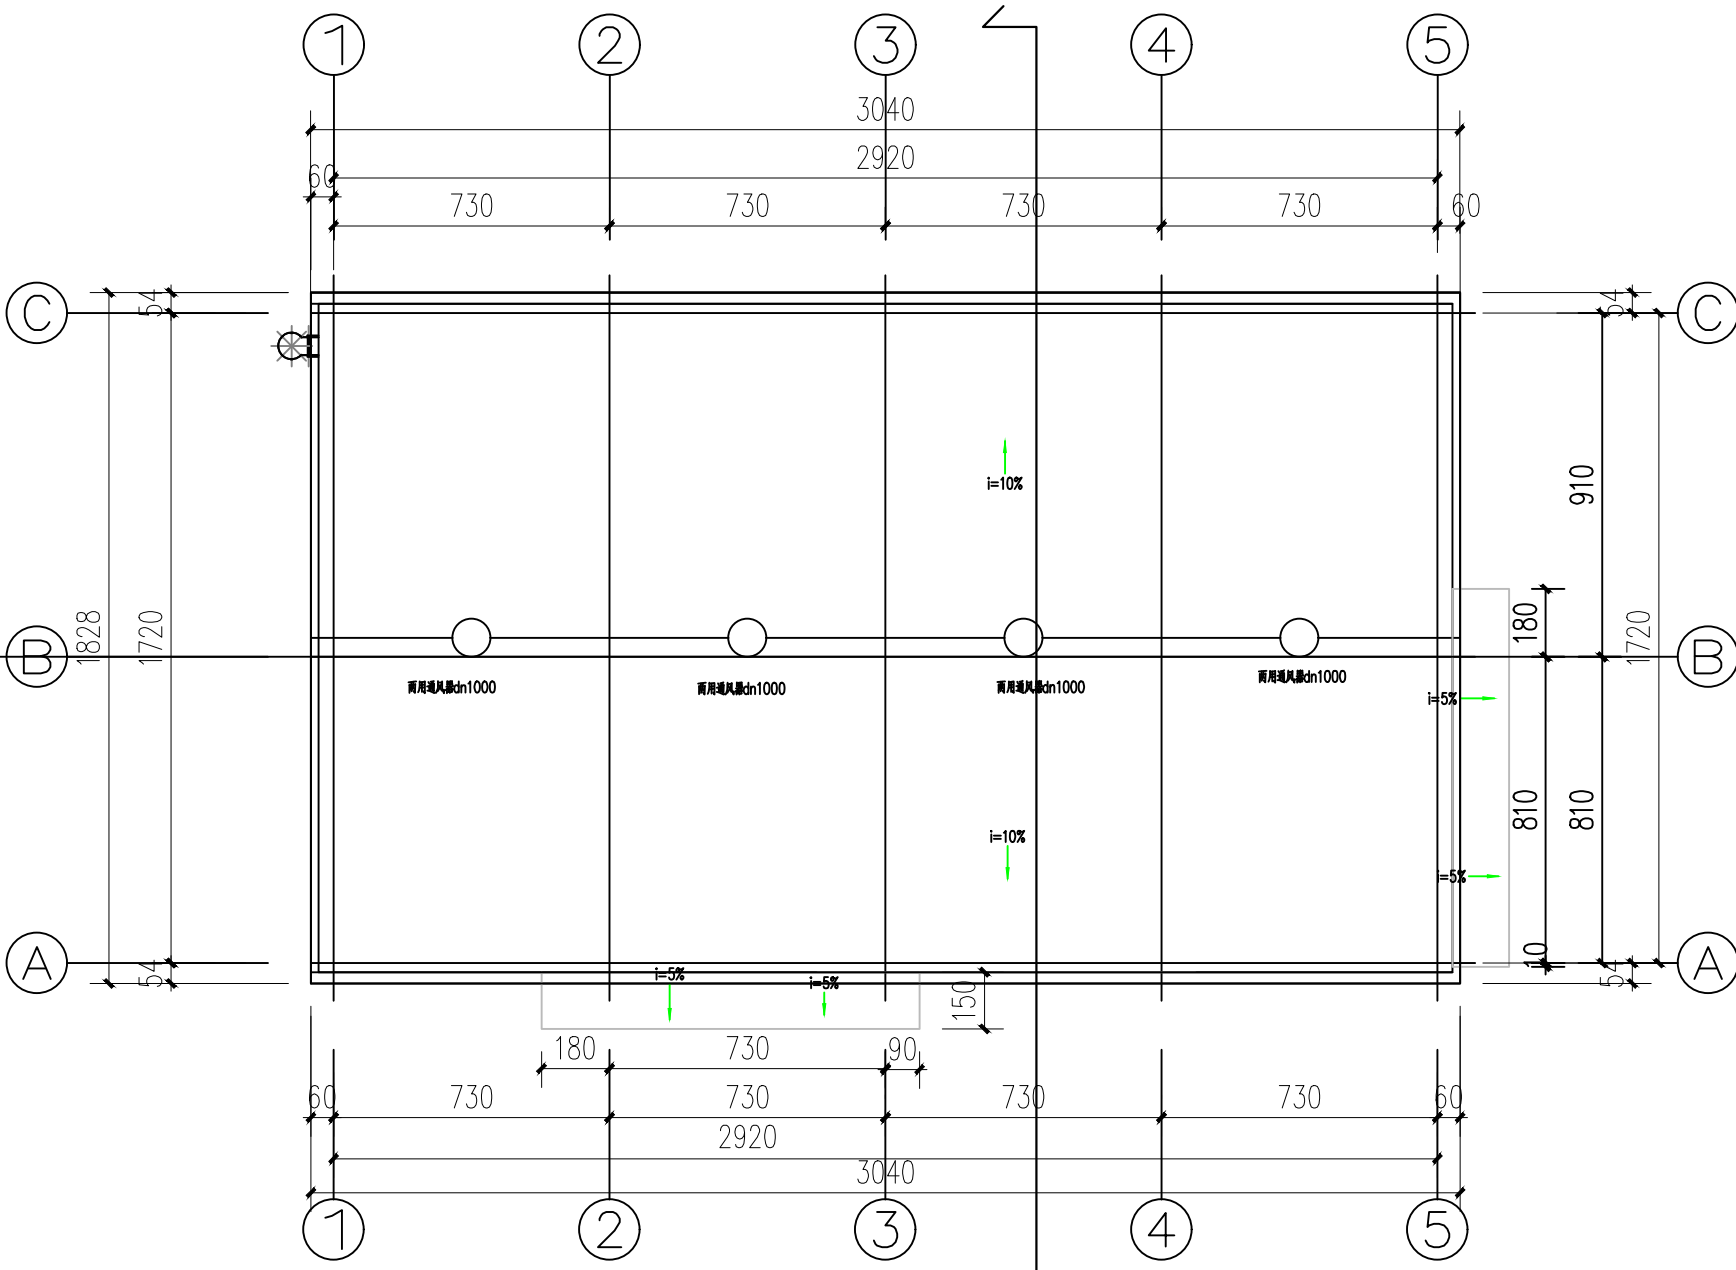

Osnova krova / Roof level

<i>br. objekta</i>	0115
<i>namena</i>	Skladište uglja
<i>spratnost</i>	Pr
<i>visina</i>	16.27m
<i>P bruto</i>	555.71 m2
<i>P neto</i>	507 m2
<i>konstrukcija</i>	AB / čelična konstrukcija
<i>fasada</i>	sendvič paneli

SITUACIONI PLAN

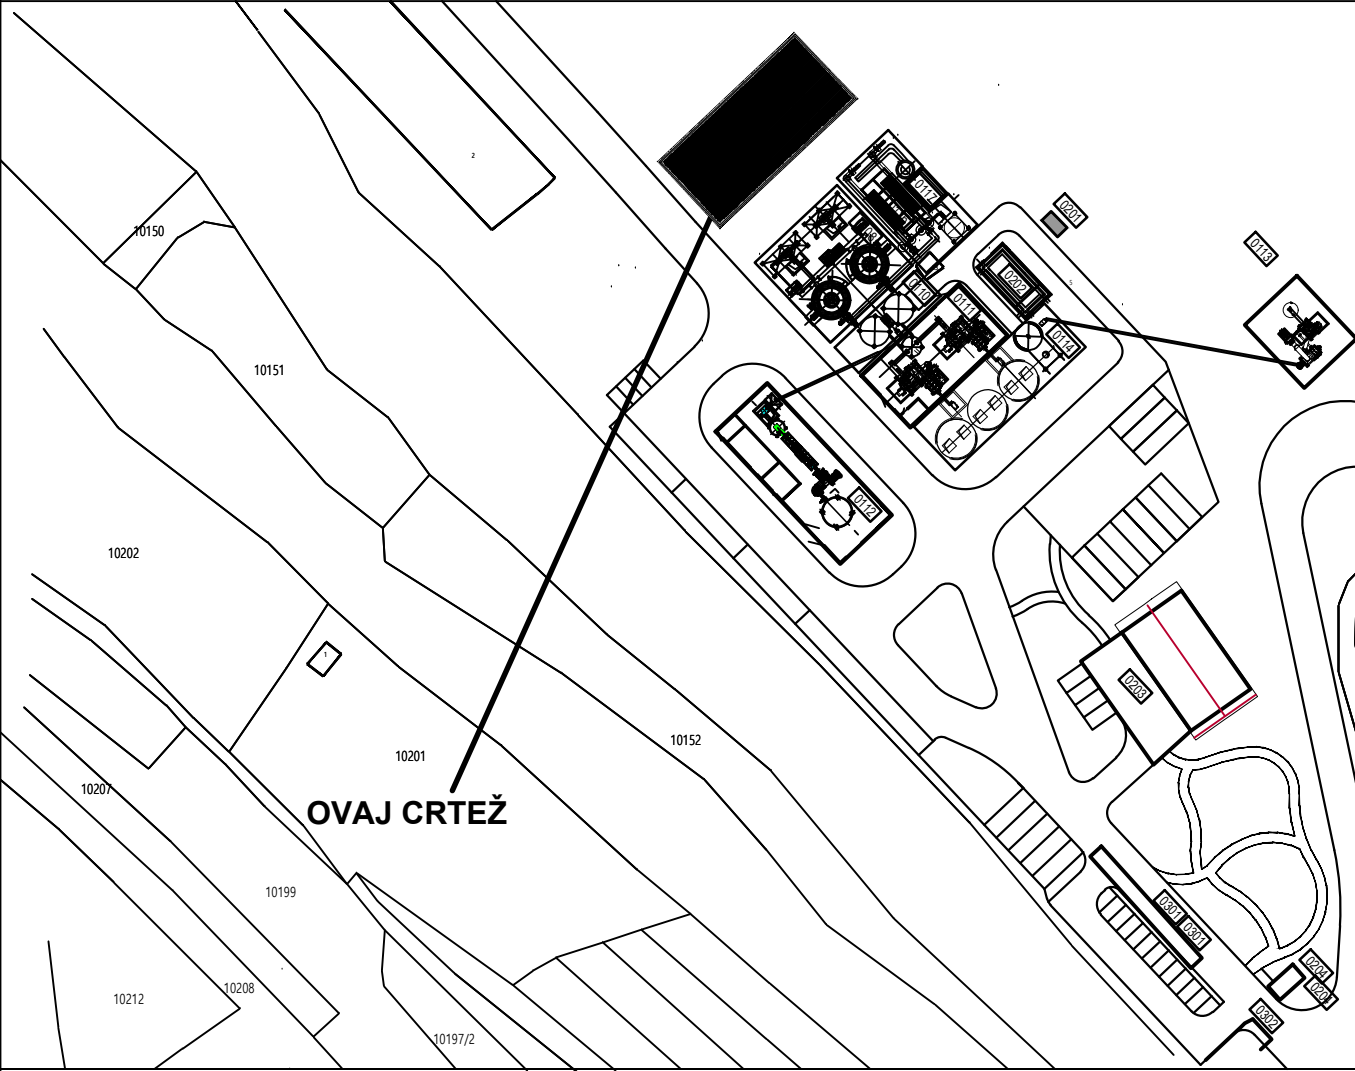

NAPOMENE








- Sve dimenzije date su u milimetrima a elevacije su date u metrima.
- Elevacije su date relativno u odnosu na kotu poda prizemlja koja je data kao ±0.00m. Apsolutne elevacije prikazane su na situaciji, crtež br. 0328-IDR-1-03-03.

LEGENDA

Br. objekta	0115
Namena	Skladište uglja
Spratnost	Pr
Visina	16.27m
P bruto	555.71 m ²
P neto	507 m ²
Konstrukcija	AB/čelična konstrukcija
Fasada	Sendvič paneli

0	T. Jošić	T. Rakojević	M. Milčević	09.2021.	Odobreno od Investitora
D	T. Jošić	T. Rakojević	M. Milčević	09.2021.	Za urbanistički projekat
C	T. Jošić	T. Rakojević	M. Milčević	03.2021.	Za urbanistički projekat
Rev.	Odgovorni projektant	Projektant saradnik	Kontrola	Datum	Opis revizije

Ime i prezime			Podpis	Datum	Projekat br.	Investitor	Razmera:
Odgovorni projektant	T. Jošić	09.2021.			0328/20	SERBIA ZIJIN COPPER d.o.o.	1:1000
Projektant saradnik	T. Rakojević	09.2021.			Objekat:	Dorda Vajferita 29, 19 210 Bor	Tehn. dok. IDR
Kontrola	M. Milčević	09.2021.				Grupa objekata u okviru Fabrike kreča „Zagrade“	
Odobrio	M. Milčević	09.2021.			Projekat:	Povećanje kapaciteta Fabrike kreča „Zagrade“ u vlasništvu kompanije Serbia Zijin Copper d.o.o.	
 LUDAN Engineering d.o.o. 11040 Beograd, Košacka 2 Tel. fax: 381 11 2653 718 Email: office@ludan.rs Web: www.ludan.rs					Naziv crteža:		
					1.7.4-11 - Objekti		
					7-0115 - Osnove		
					Broj crteža:	0328-IDR-1-03-00	Rev. 0
						1.7.4-11 - Objekti	
						7-0115 - Osnove	
					Broj crteža:	0328-IDR-1-03-00	Rev. 0
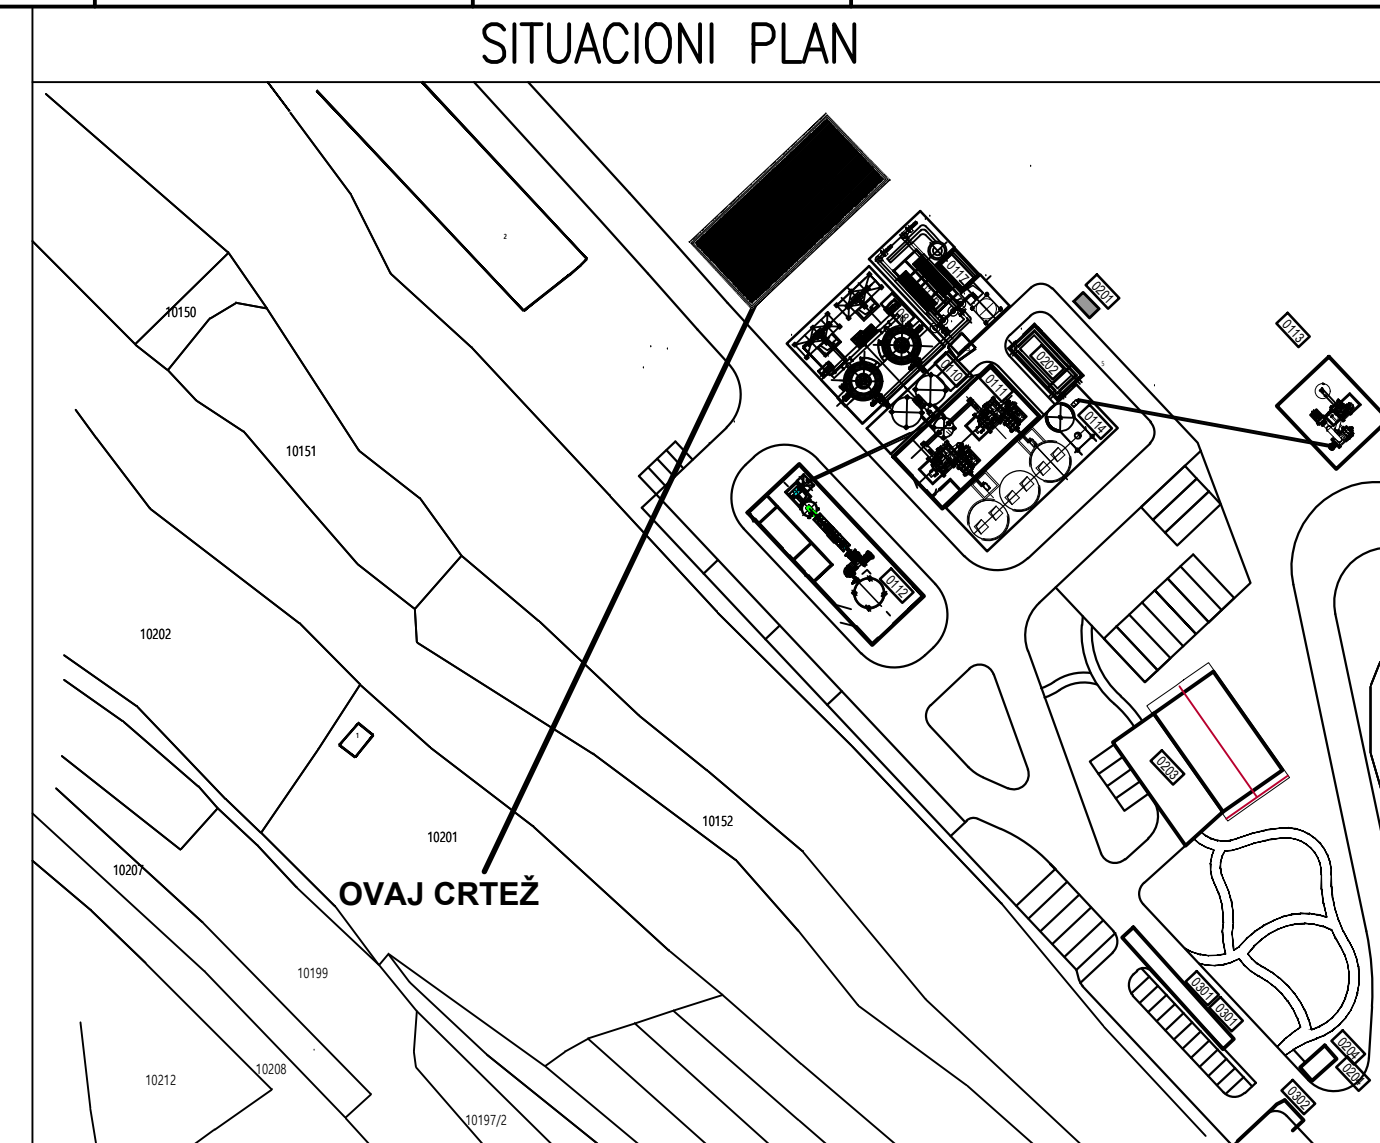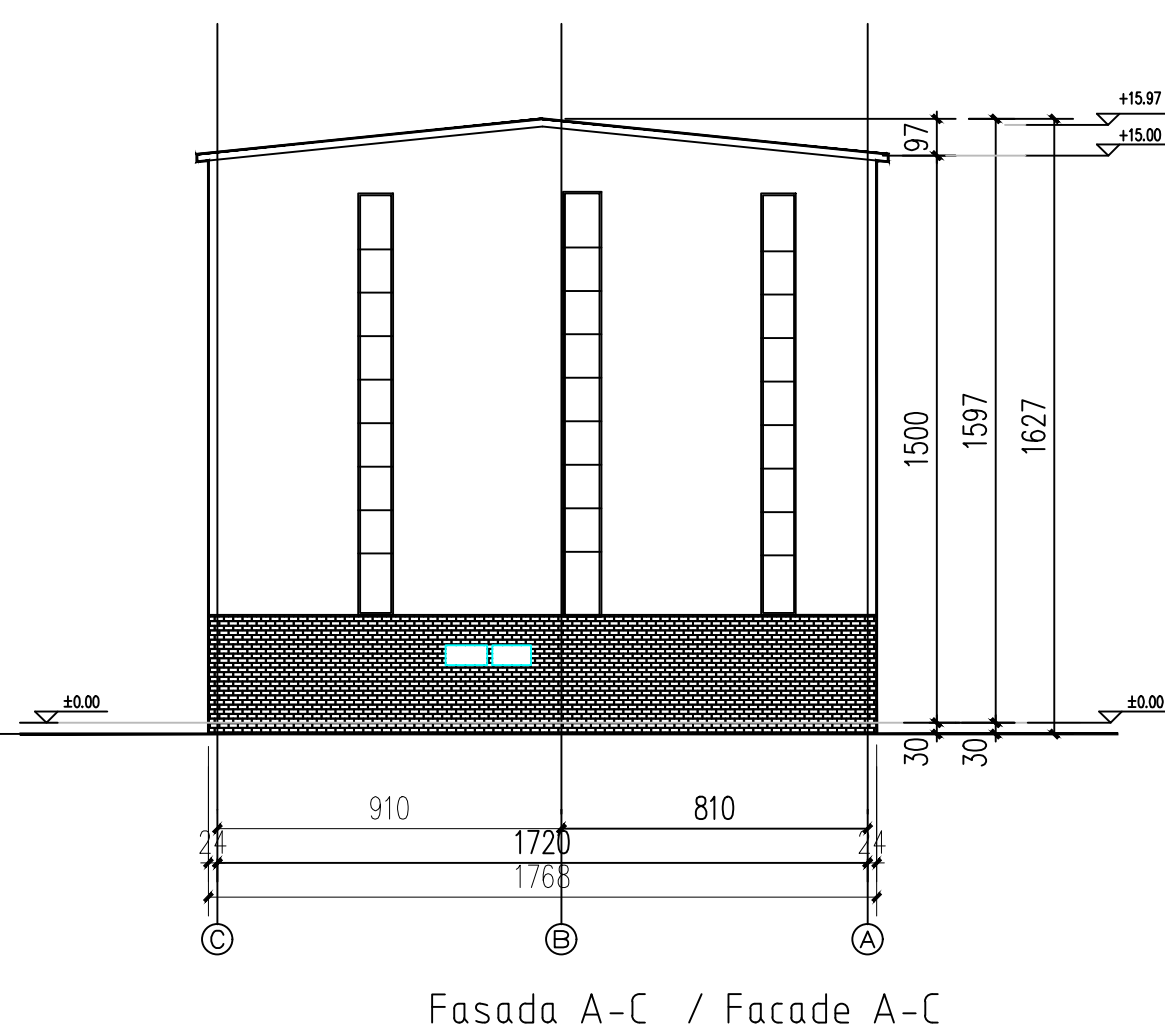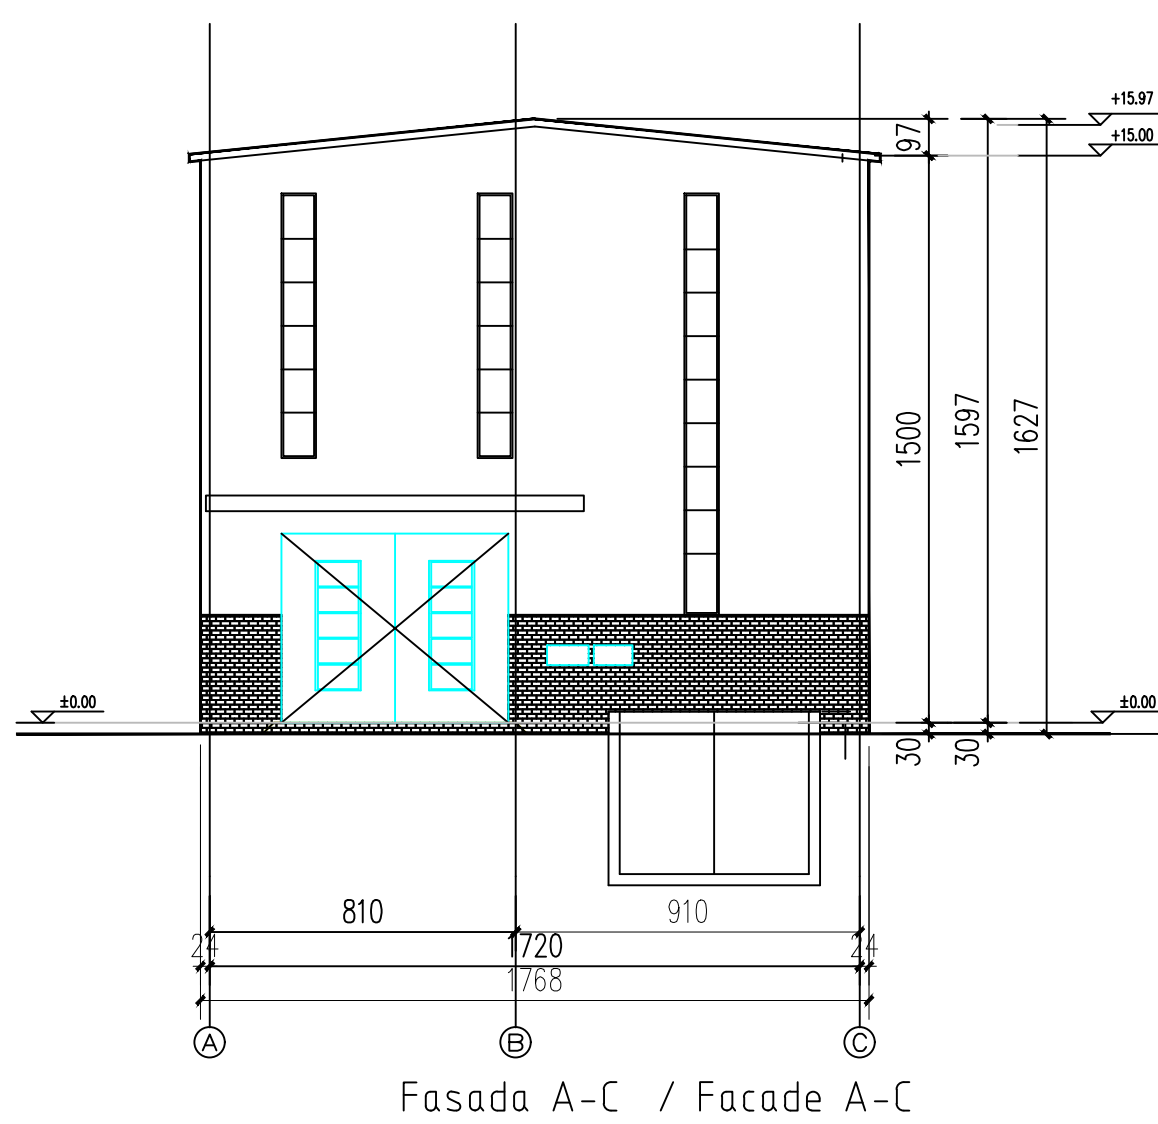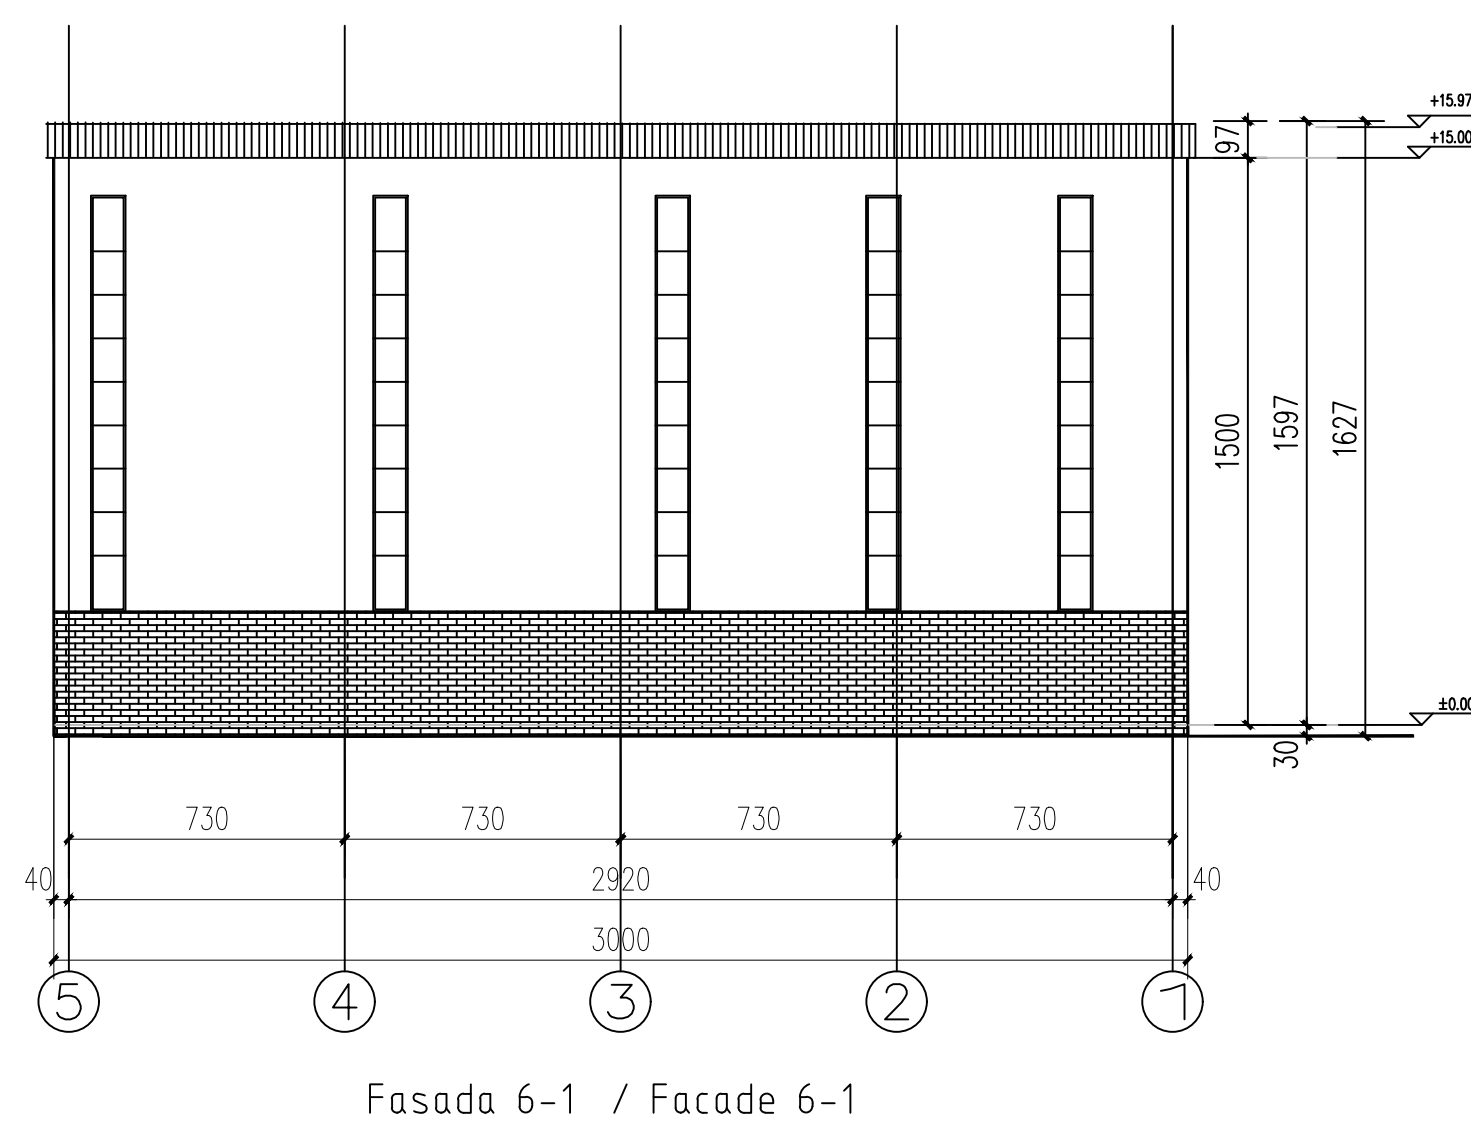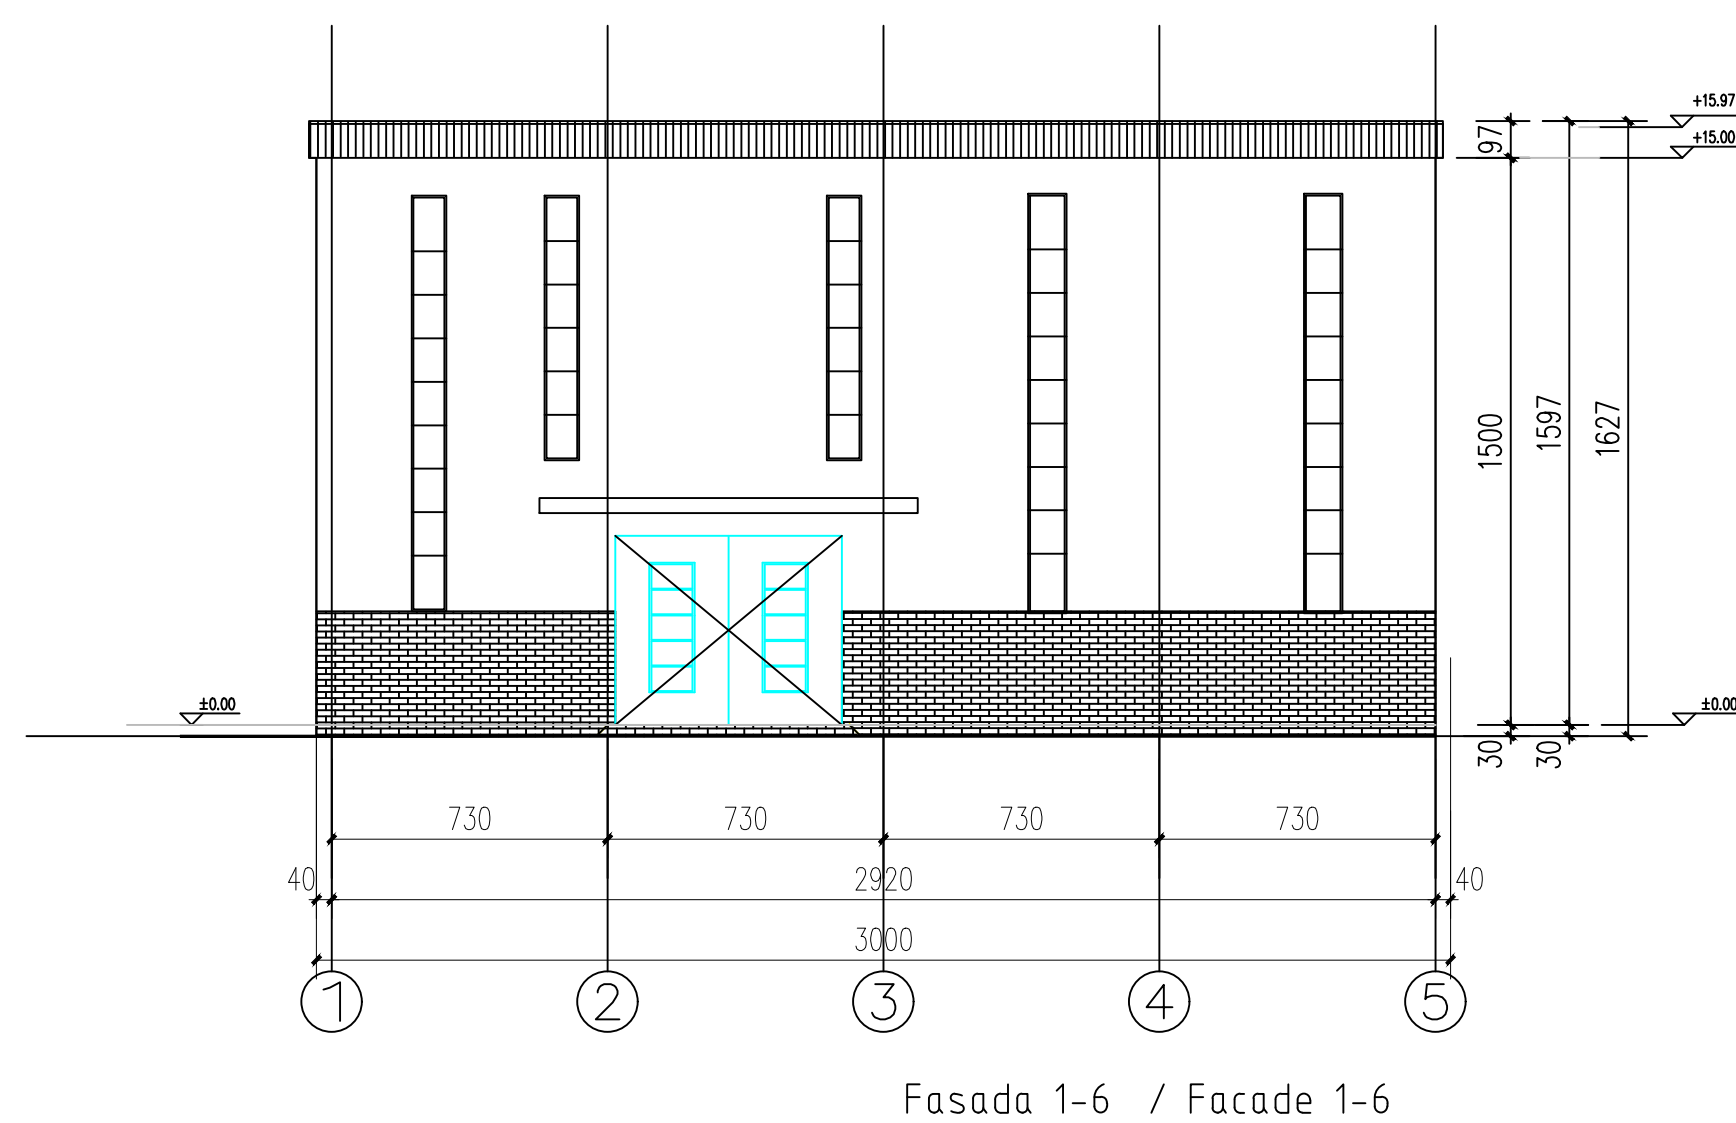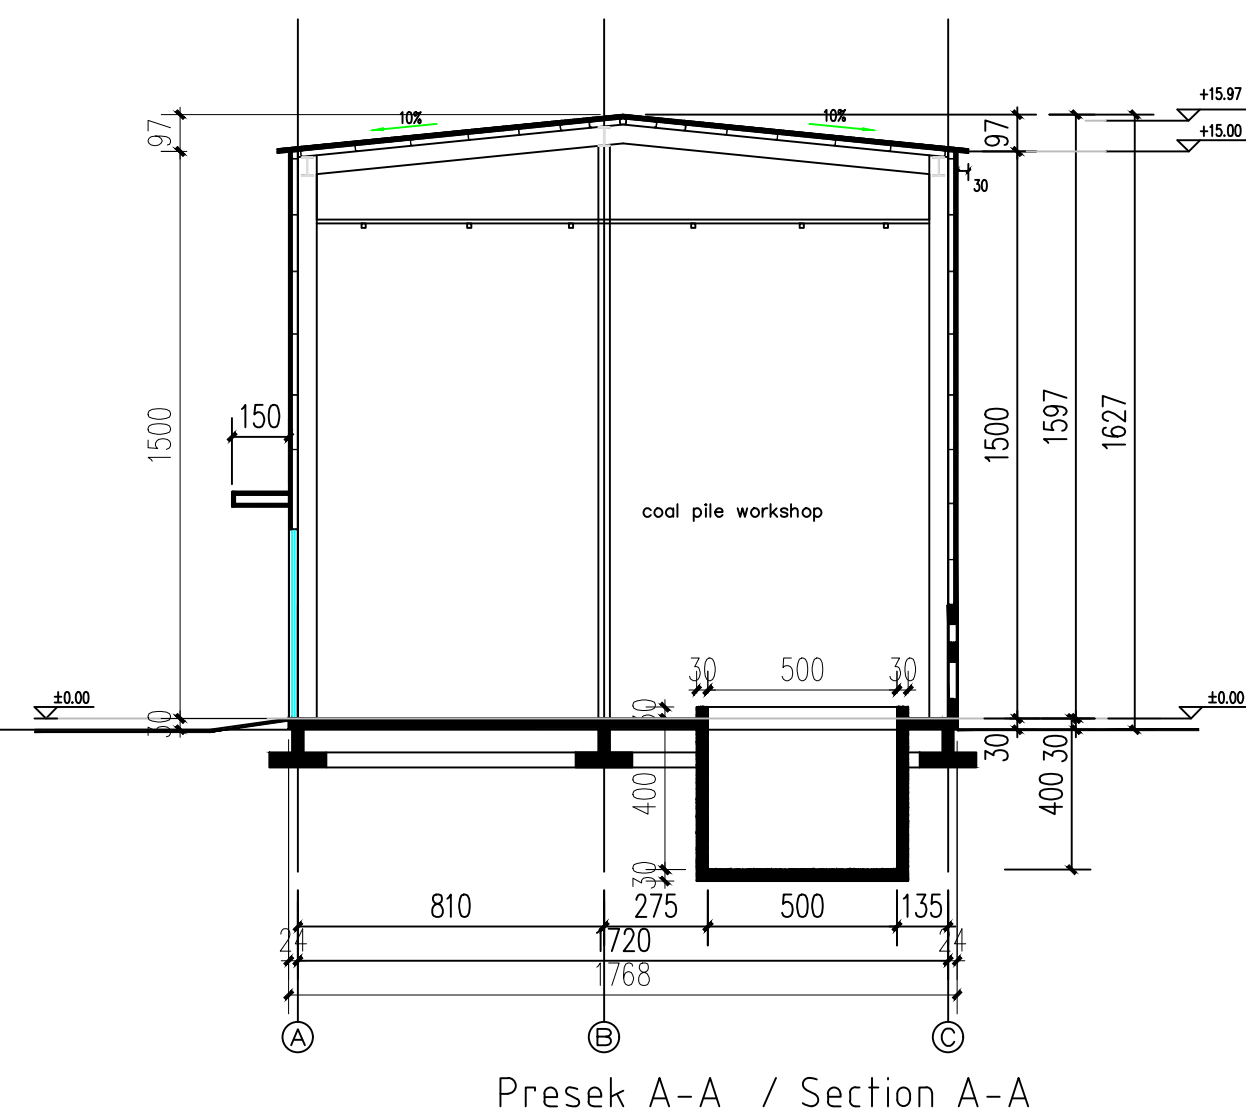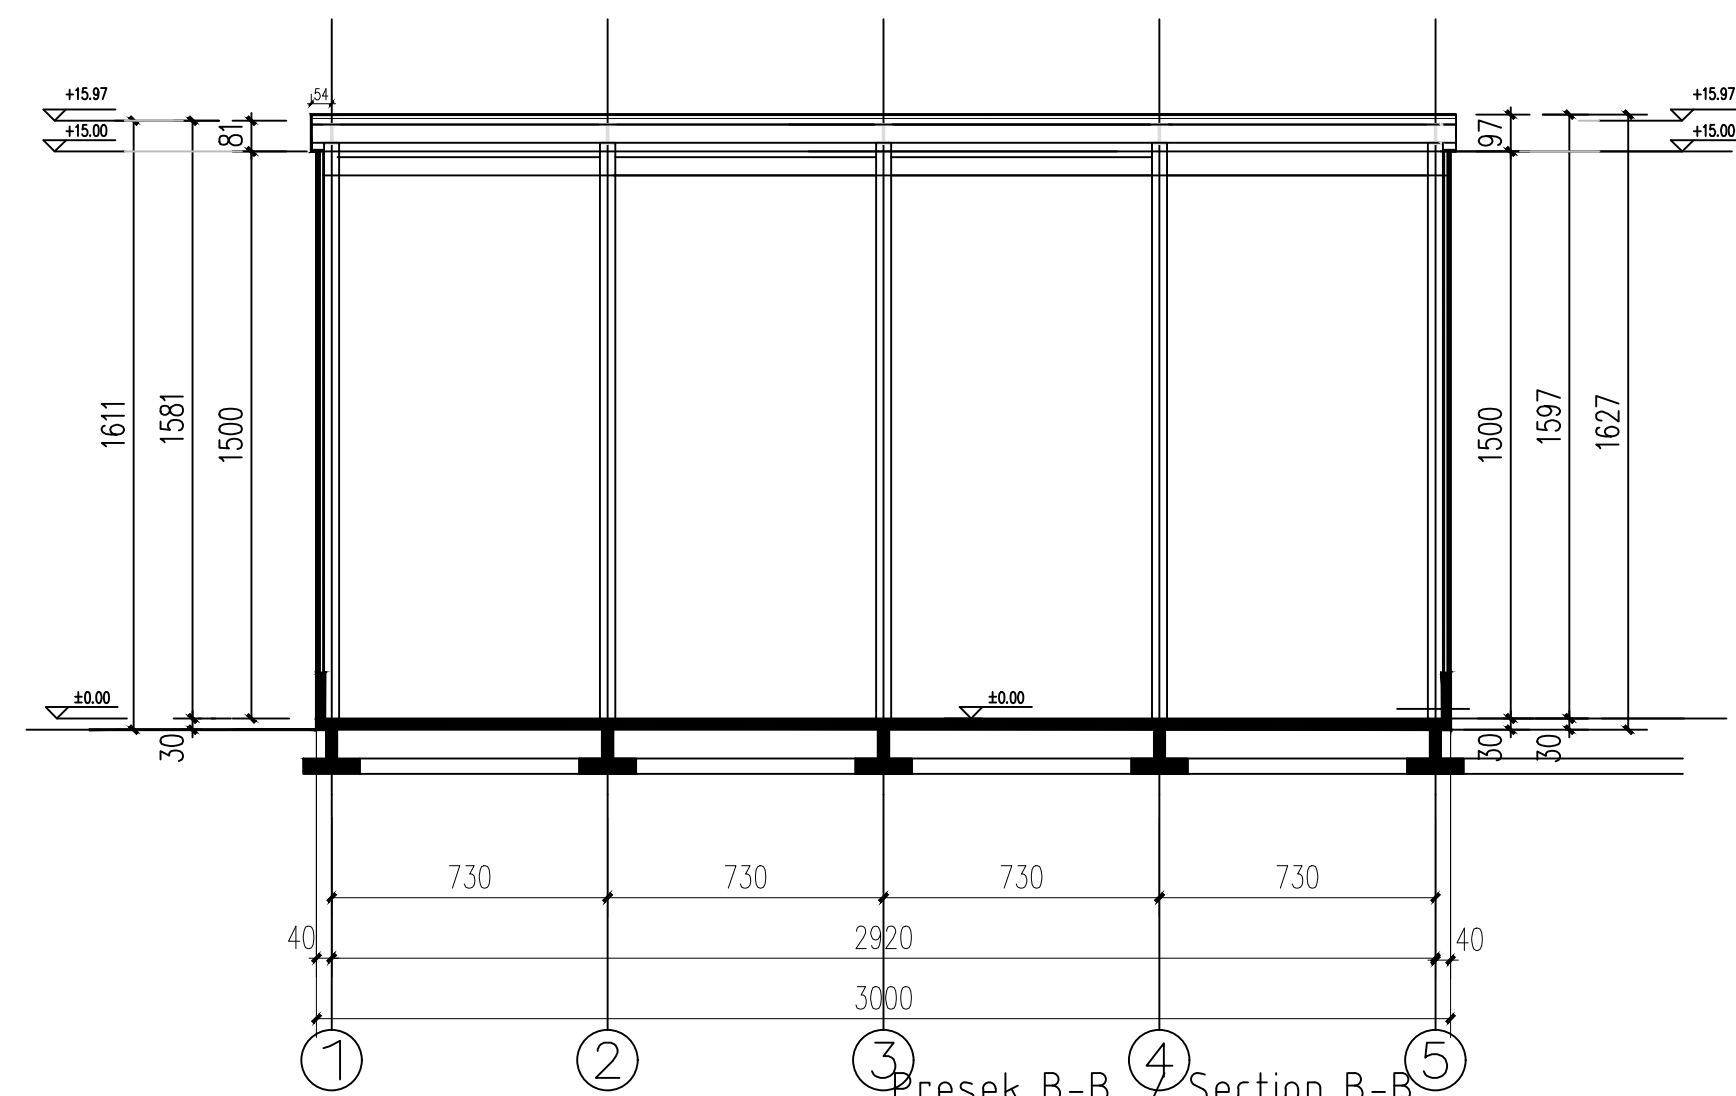

NAPOMENE

1. Sve dimenzije date su u milimetrima a elevacije su date u metrima.
2. Elevacije su date relativno u odnosu na kotu poda prizemlja koja je data kao $\pm 0.00\text{m}$. Apsolutne elevacije prikazane su na situaciji, crtež br. 0328-IDR-1-03-03.

Br. objekta	0115
Namena	Skladište uglja
Spratnost	Pr
Visina	16.27m
P bruto	659.548 m ²
P neto	633.30 m ²
Konstrukcija	AB/čelična konstrukcija
Fasada	Sendvič paneli


0	T. Jošić	T. Rakojević	M. Milićević	09.2021.	Odobreno od Investitora
D	T. Jošić	T. Rakojević	M. Milićević	09.2021.	Za urbanistički projekat
C	T. Jošić	T. Rakojević	M. Milićević	03.2021.	Za urbanistički projekat
Rev.	Odgovorni projektant	Projektant saradnik	Kontrola	Datum	Opis revizije

 ZiJin 紫金矿业集团股份有限公司 ZHILIN ZHUN COPPER DOG BORN		华诚博地工程技术集团有限公司 Huacheng博地 Engineering Technology Group Co., Ltd.
---	---	--


Ovaj dokument sadrži informacije koje pripadaju LUDAN Engineering-u, i može se koristiti samo u svrhu za koju je izdat. Nije dozvoljeno njegovo kopiranje, umnožavanje, distribucija trećim licima, ili bilo kakvo korišćenje informacija sadržanih u njemu, delimično ili u celini, bez prethodne pismane saglasnosti LUDAN Engineering-a.

	Ime i prezime	Potpis	Datum	Projekat br.	Investitor	SERBIA ZIJIN COPPER d.o.o. Dorda Vajferta 29, 19 210 Bor	Razmera
Odgovorni projektant	T. Josić 09 0851 09		09.2021.	0328/20			1:1000
Projektant saradnik	T. Rakojević		09.2021.	Objekat:	Grupa objekata u okviru Fabrike kreča „Zagrade“		Tehn. dok. IDR
Kontrola	M. Milicević		09.2021.				
Odobrio	M. Milicević		09.2021.	Projekat:	Povećanje kapaciteta Fabrike kreča „Zagrade“		



LUDAN Engineering d.o.o.
 11040 Beograd, Kozjačka 2
 Tel fax: 381 11 2653 718
 Email: office@ludan.rs
 Web: www.ludan.rs

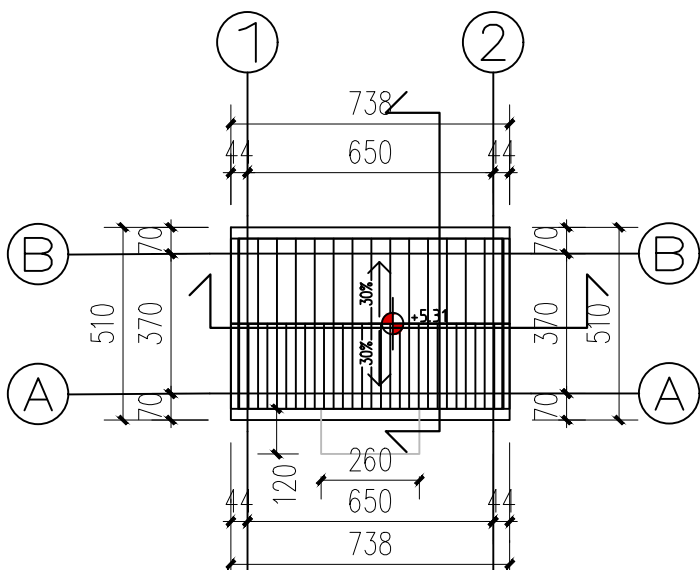


Osnova krova / Roof level

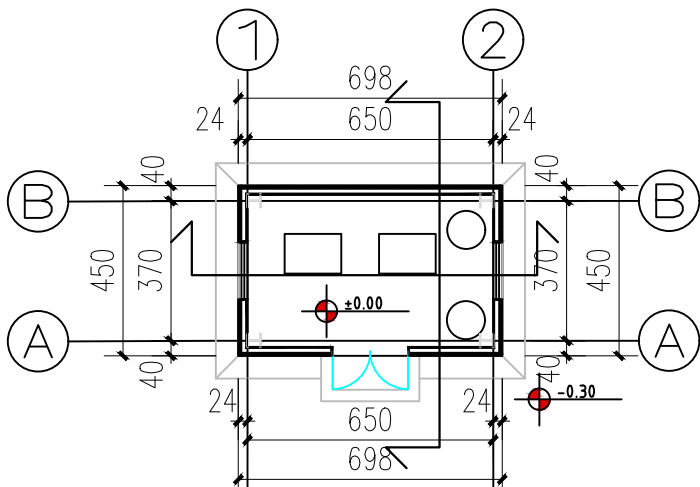


Osnova prizemlja ±0.00 / Ground floor ±0.00

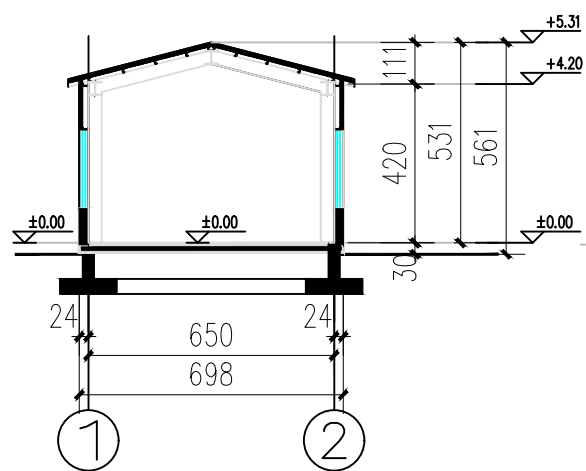


Presek A-A / Section A-A

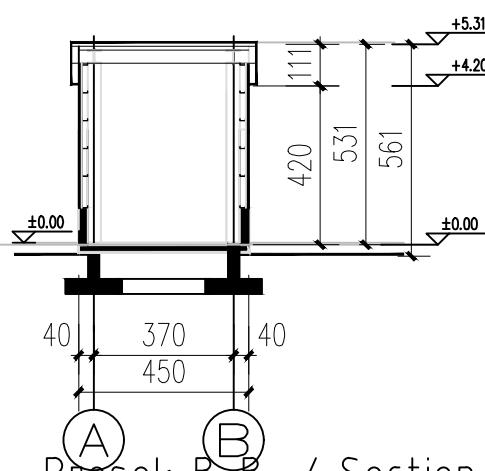


Presek B-B / Section B-B

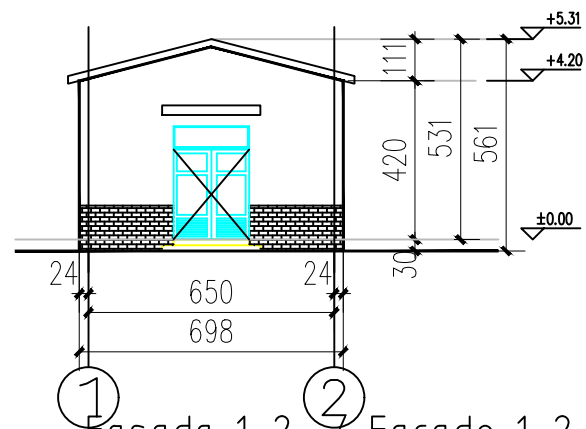


Facada 1-2 / Facade 1-2
Presek A-A / Section A-A

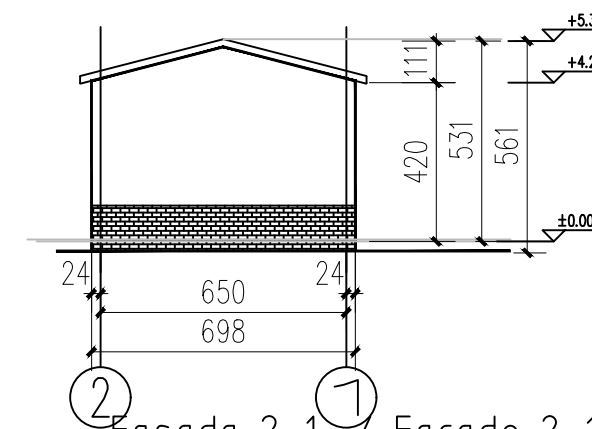

Facada 2-1 / Facade 2-1
Presek A-A / Section A-A

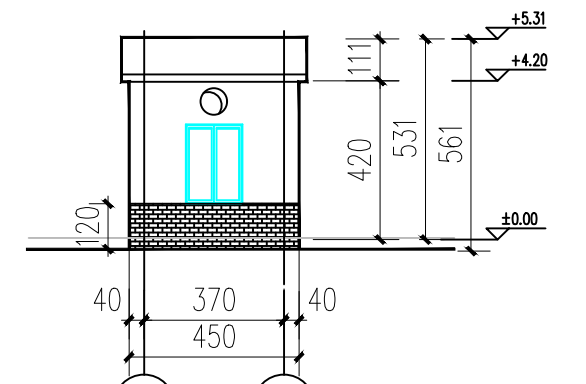


Facada A-B / Facade A-B

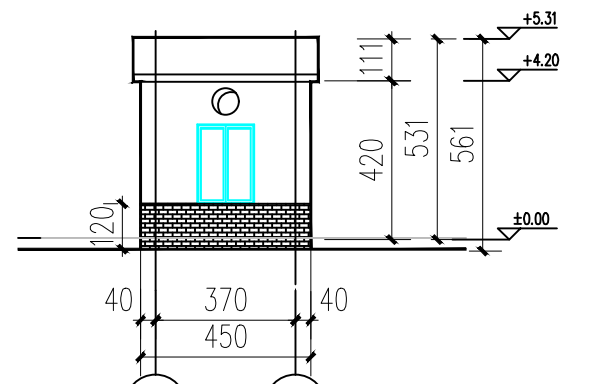

Facada B-A / Facade B-A

<i>br.objekta</i>	0117
<i>namena</i>	Sistem komprimovanog vazduha
<i>spratnost</i>	Pr
<i>visina</i>	5.61m
<i>P bruto</i>	31.41 m2
<i>P neto</i>	26.13 m2
<i>konstrukcija</i>	AB / čelična konstrukcija
<i>fasada</i>	sendvič paneli

SITUACIONI PLAN

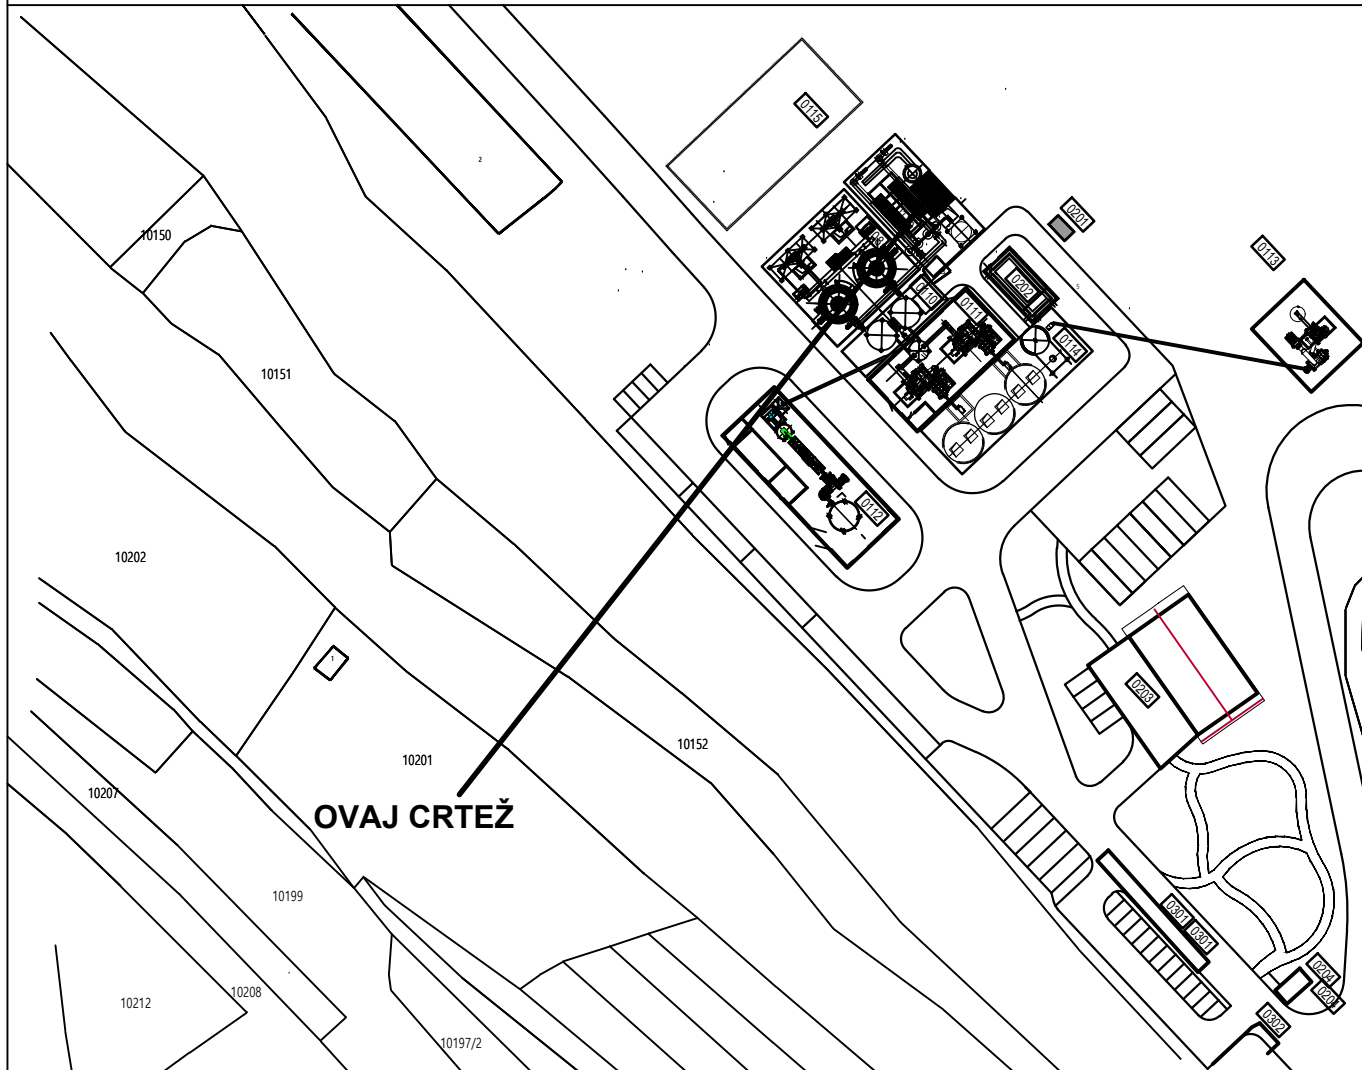

NAPOMENE

- Sve dimenzije date su u milimetrima a elevacije su date u metrima.
- Elevacije su date relativno u odnosu na kotu poda prizemlja koja je data kao ±0.00m. Apsolutne elevacije prikazane su na situaciji, crtež br. 0328-IDR-1-03-03.

LEGENDA


Br. objekta	0117
Namena	Sistem komprimovanog vazduha
Spratnost	Pr
Visina	5.81m
P bruto	31.41 m ²
P neto	26.13 m ²
Konstrukcija	AB/čelična konstrukcija
Fasada	Sendvič paneli

M. Jovanović








0	T. Jošić	T. Rakojević	M. Milčević	09.2021		Odobreno od Investitora
D	T. Jošić	T. Rakojević	M. Milčević	09.2021		Za urbanistički projekat
C	T. Jošić	T. Rakojević	M. Milčević	03.2021		Za urbanistički projekat
Rev.	Odgovorni projektant	Projektant saradnik	Kontrola	Datum		Opis revizije
 SERBIA ZIJIN COPPER DOO BOR				 SERBIA ZIJIN COPPER DOO BOR		

Ovaj dokument sadrži informacije koje pripadaju LUDAN Engineering-u. I može se koristiti samo u svrhu za koju je i izdat. Nije dozvoljeno njegovo kopiranje, umnožavanje, distribucija trećim licima, ili bilo kakvo korišćenje informacija sadržanih u njemu, delimično ili u celini, bez prethodne pisane saglasnosti LUDAN Engineering-a.

Odgovorni projektant	T. Jošić	Podpis		Datum	09.2021	Projekat br.	0328/20	Investitor	SERBIA ZIJIN COPPER d.o.o.	Razmera:	1:1000
Projektant saradnik	T. Rakojević				09.2021	Objekat:			Grupa objekata u okviru Fabrike kreča „Zagrade“		Tehn. dok. IDR
Kontrola	M. Milčević				09.2021	Projekat:			Povećanje kapaciteta Fabrike kreča „Zagrade“ u vlasništvu kompanije Serbia Zijin Copper d.o.o.		
Odobrio	M. Milčević				09.2021				1 - Projekat arhitekture		
 LUDAN Engineering d.o.o. 11040 Beograd, Kozjačka 2 Tel/fax: 381 11 2653 718 Email: office@ludan.rs Web: www.ludan.rs				Naziv crteža:			1.7.4-11 - Objekti				
							8-0117 - Osnove fasade i preseci				
				Broj crteža:			0328-IDR-1-03-00	List: 1/1		A1 (594x841)	Rev: 0

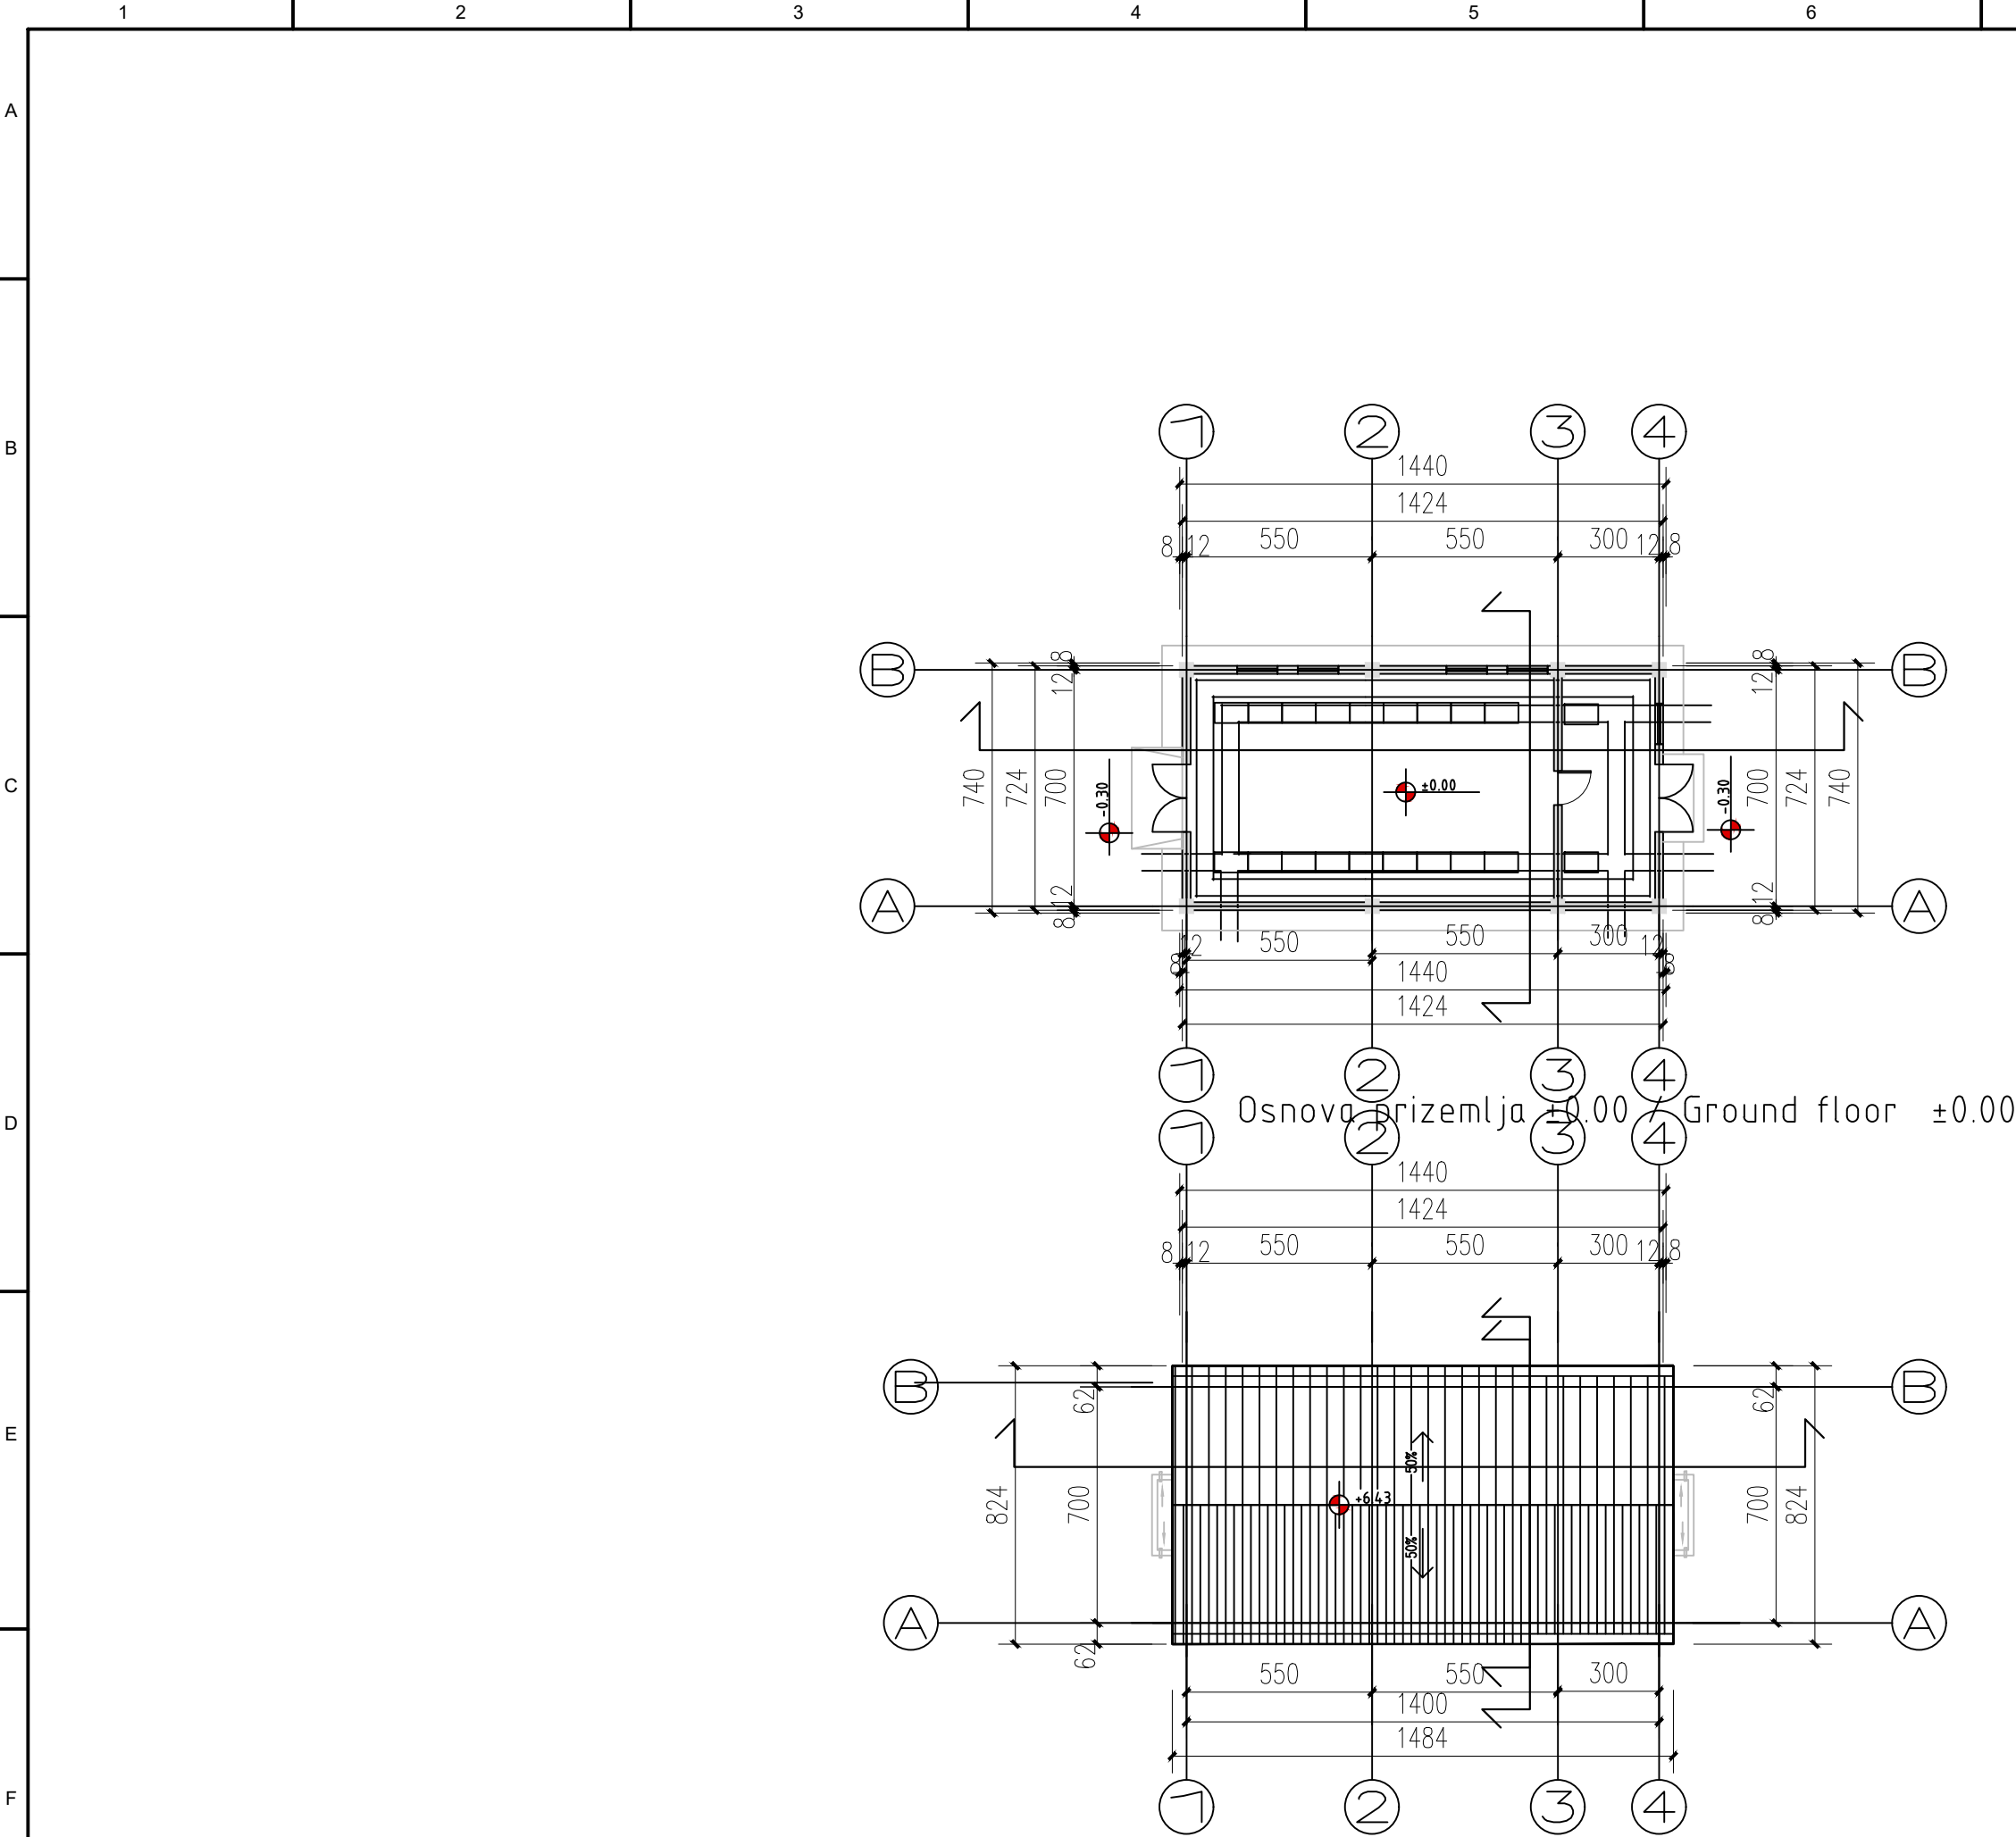


br. objekta	0202
namena	Razvodno postrojenje
spratnost	Pr
visina	6.73m
P bruto	103.43 m2
P neto	91.28 m2
konstrukcija	AB / čelična konstrukcija
fasada	sendvič paneli

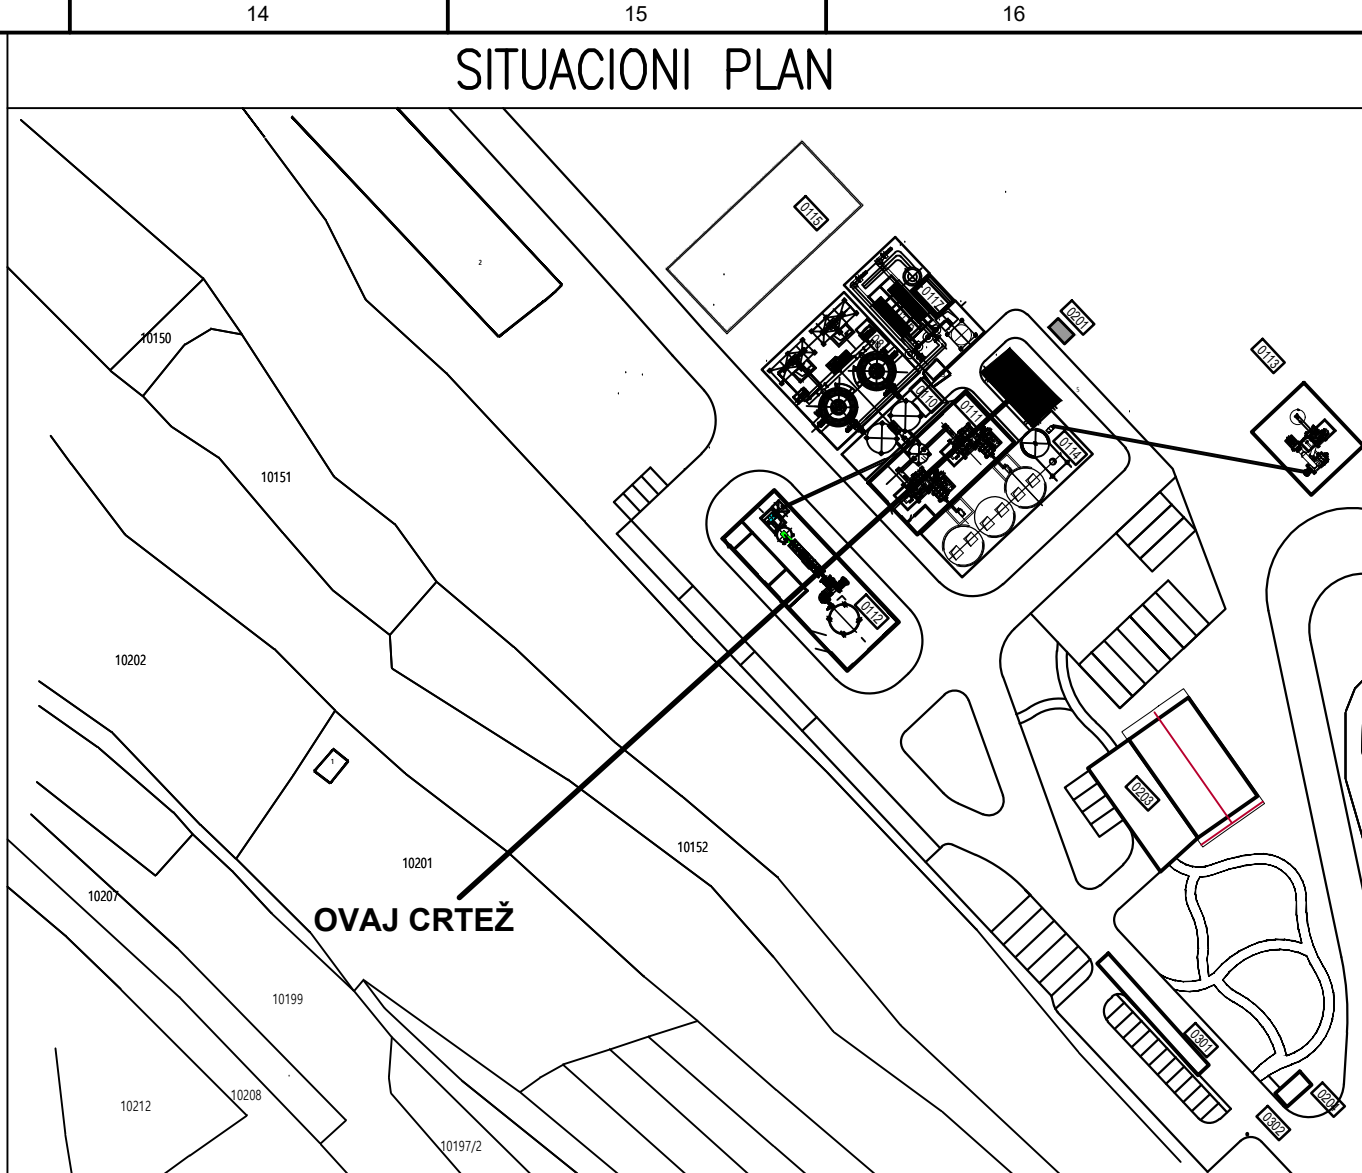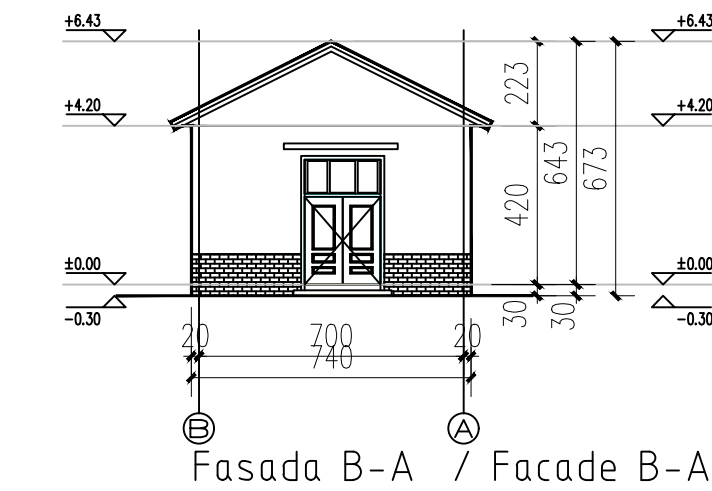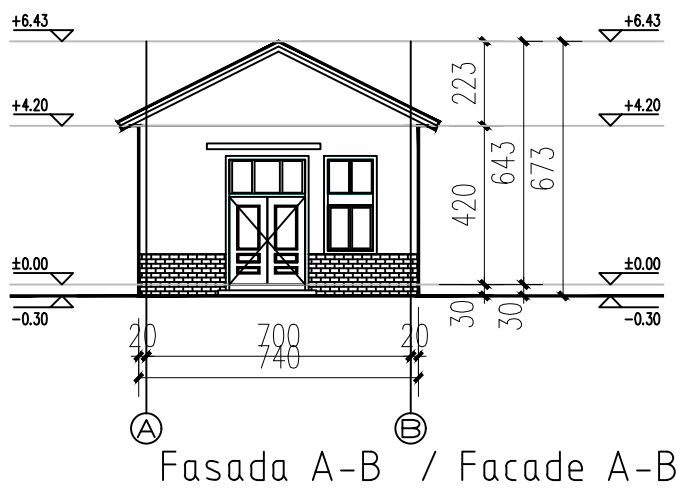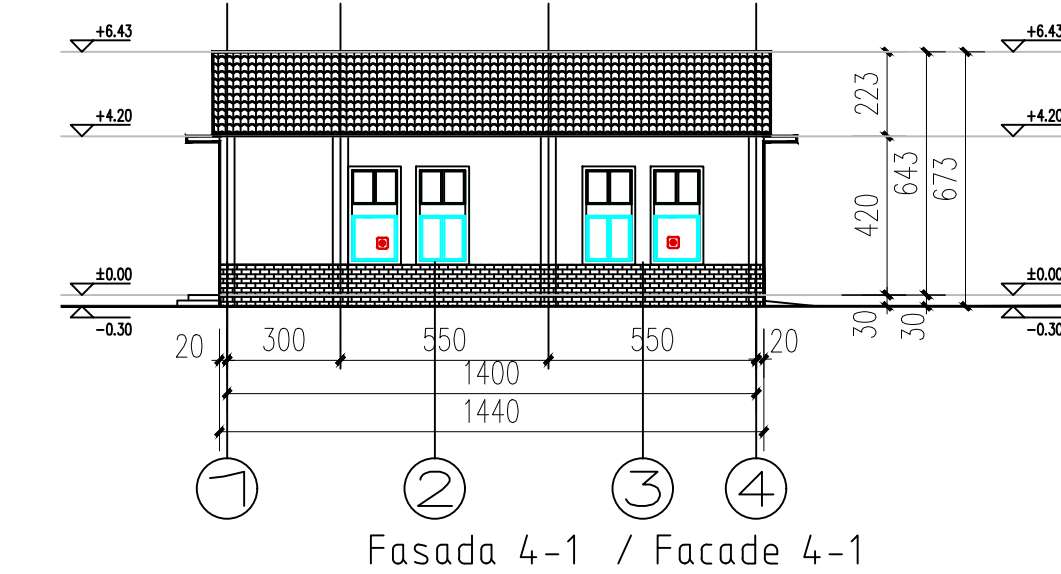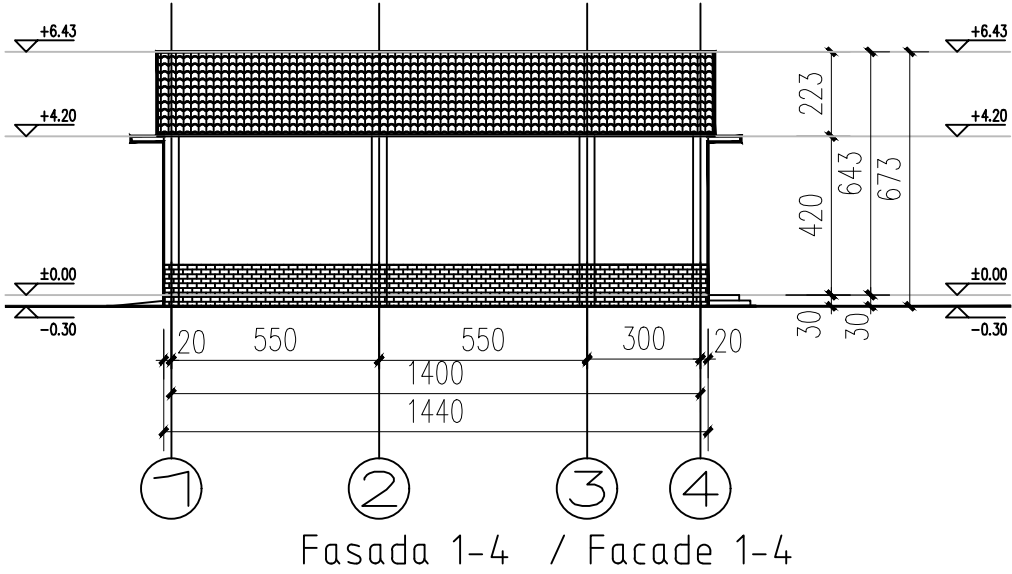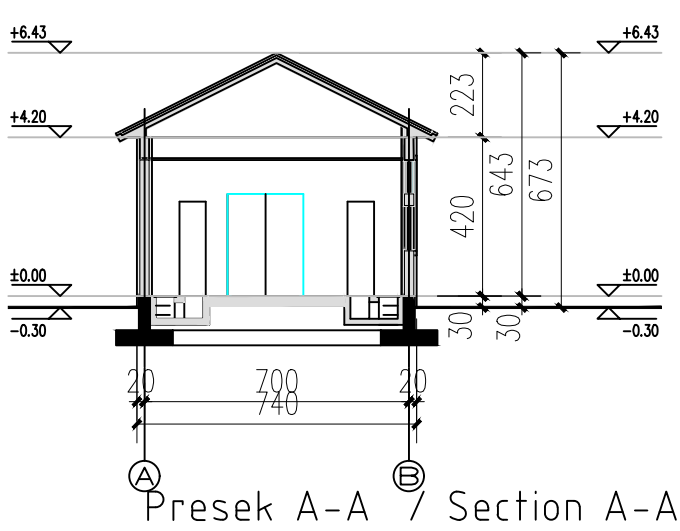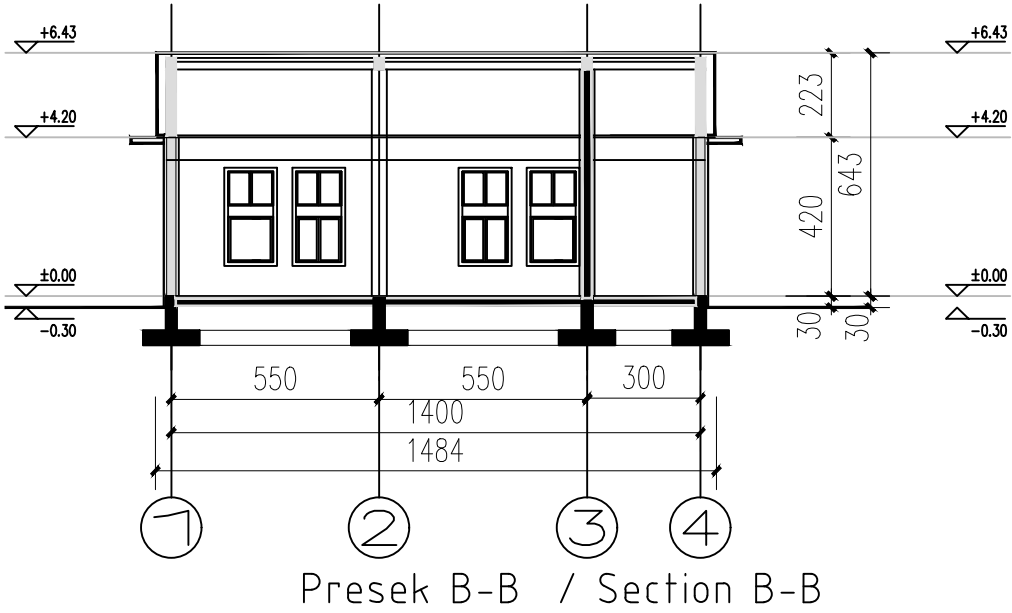

- NAPOMENE**
- Sve dimenzije date su u milimetrima a elevacije su date u metrima.
 - Elevacije su date relativno u odnosu na kotu poda prizemlja koja je data kao ±0.00m. Apsolutne elevacije prikazane su na situaciji, crtež br. 0328-IDR-1-03-03.


LEGENDA	
Br. objekta	0202
Namena	Razvodno postrojenje 0,4kV
Spratnost	Pr
Visina	6.73m
P bruto	103.43 m ²
P neto	91.28 m ²
Konstrukcija	AB/čelična konstrukcija
Fasada	Sendvič paneli

Odobreno od Investitora					
Za urbanistički projekat					
Za urbanistički projekat					
Opis revizije					
Ovaj dokument sadrži informacije koje pripadaju LUDAN Engineering-u i može se koristiti samo u svrhu za koju je i izdat. Nije dozvoljeno njegovo kopiranje, umnožavanje, distribucija trećim licima, ili bilo kakvo korišćenje informacija sadržanih u njemu, delimično ili u celini, bez prethodne pisane saglasnosti LUDAN Engineering-a.					
Ime i prezime					
Potpis					
Datum					
Projektat br.					
Investitor: SERBIA ZIJIN COPPER d.o.o.					
Razmera: 1:1000					
Objekat:					
Grupa objekata u okviru					
Fabrike kreča „Zagrade“					
Projektat:					
Povećanje kapaciteta Fabrike kreča „Zagrade“					
u vlasništvu kompanije Serbia Zijin Copper d.o.o.					
1 - Projekat arhitekture					
Naziv crteža:					
1.7.4-11 - Objekti					
9-0202 - Osnove fasade i preseci					
Broj crteža:					
0328-IDR-1-03-00					
List: 1/1					
A1 (594x841)					
Rev: 0					

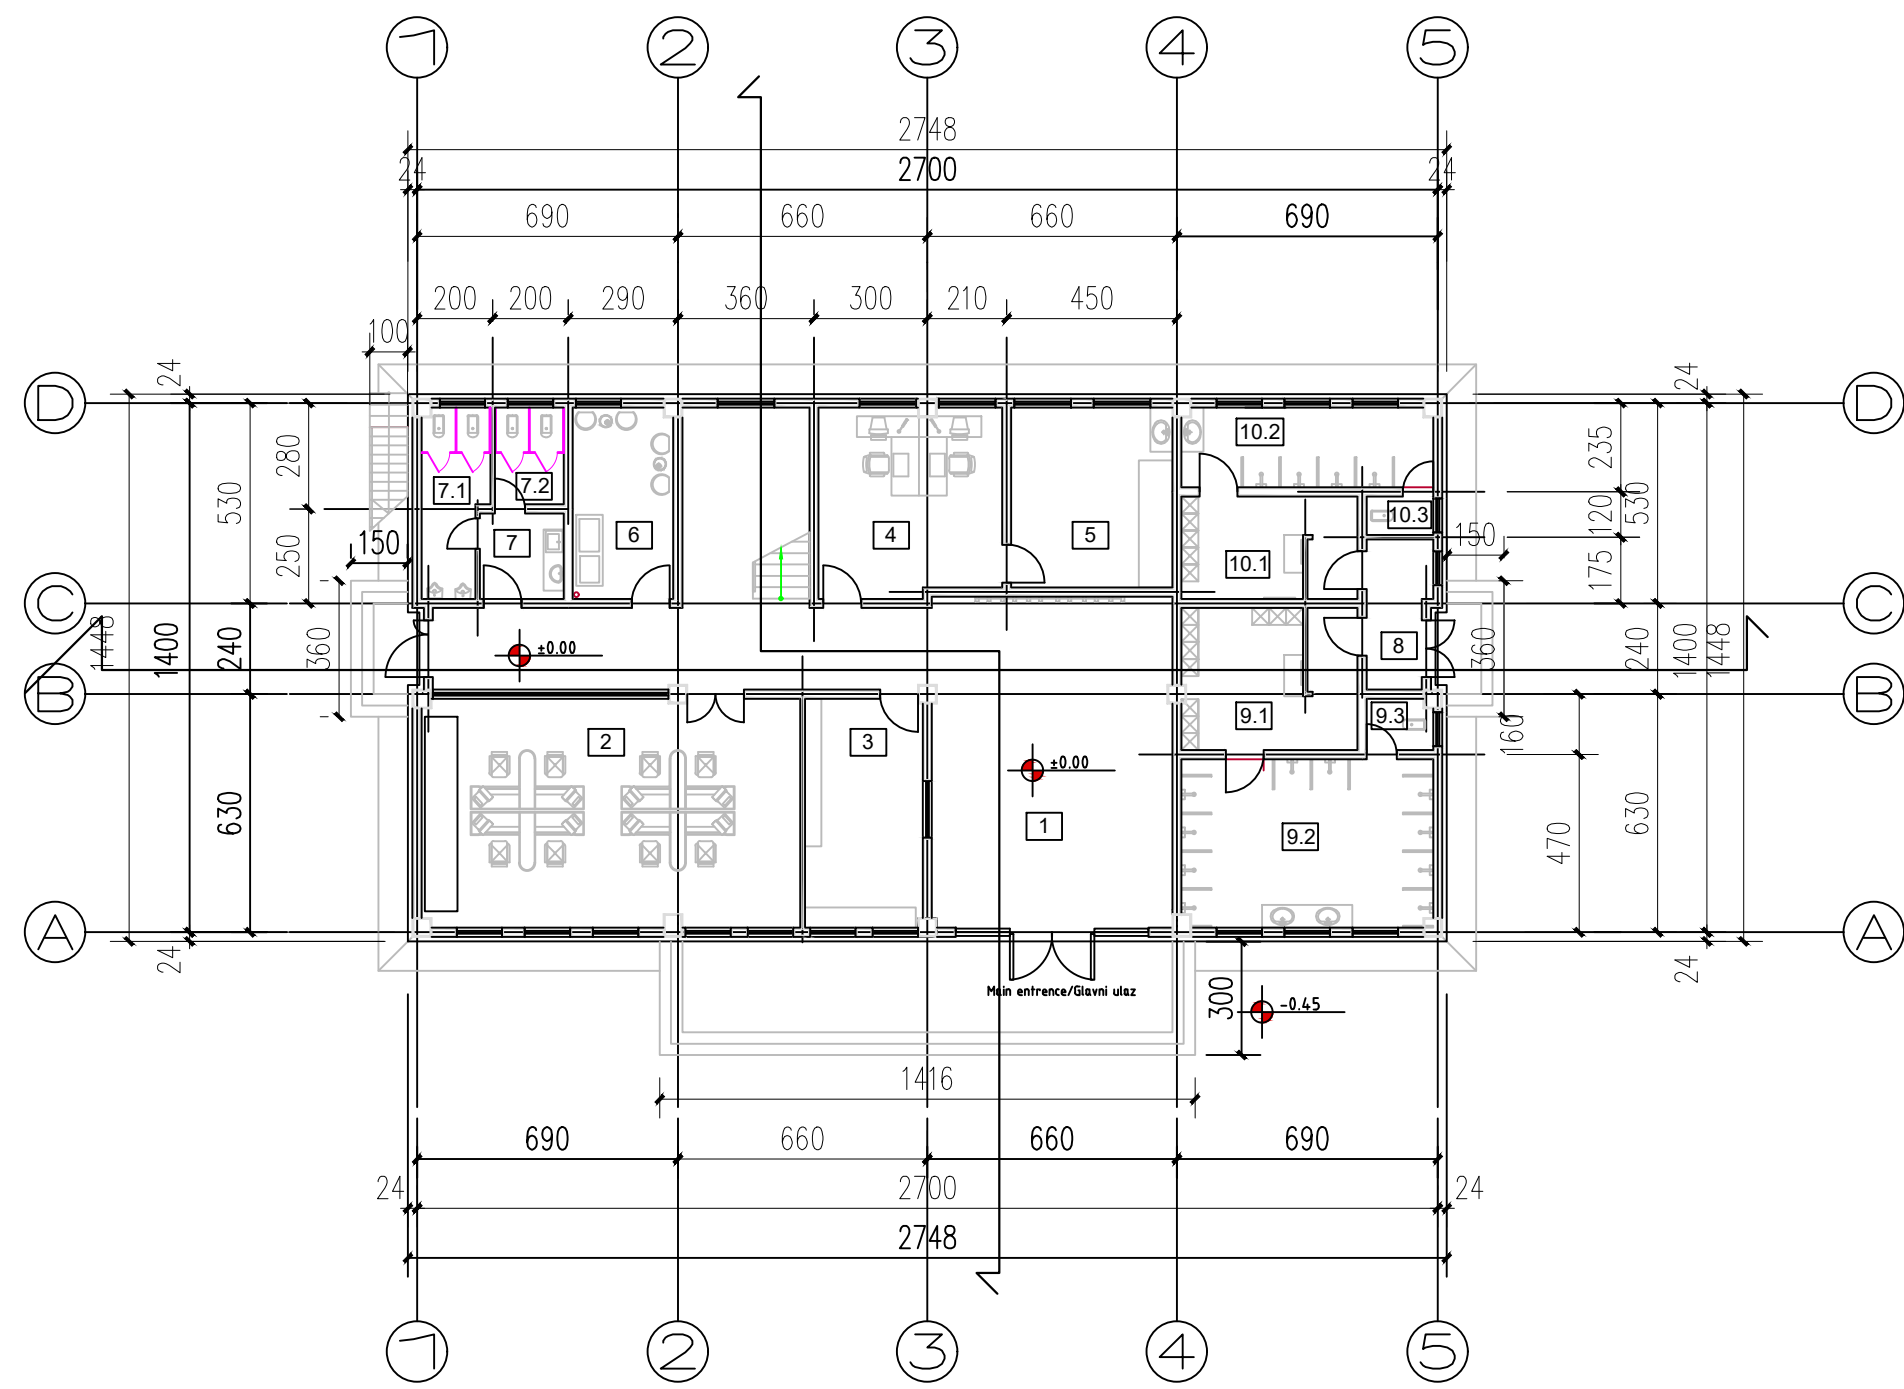


Osnova prizemlja ±0.00 / Ground floor ±0.00

OSNOVA PRIZEMLJA KOTA ±0.00		
brj.	NAMENA PROSTORJA	površina neto (m²)
1.	Lobby Ulazni prostor	101.72
2.	Safety and environmental protection, mining, electrical and mechanical office Sigurnost i zaštita okoline, rudarstvo, elektro i mehanička kancelarija	60.34
3.	Settlement Room Prostorija službe naplate	18.85
4.	Office of Technical Department Kancelarija tehničkog odjeljenja	23.83
5.	Laboratory Laboratorija	20.27
6.	Smoking room Prostorija za pušenje	13.39
7.	Toilet / Toilet predprostor	5.01
7.1	Man's toilet / Muški toilet	8.14
7.2	Female toilet / Ženski toilet	4.65
8.	Lobby Ulazni prostor	6.26
9.1	Man's Dressing Room / Muška svlačilonica	17.16
9.2	Man bathroom / Tuševi uz mušku svlačilonicu	29.54
9.3	Man's toilet / Muški toilet	2.52
10.1	Women's Dressing Room / Ženska svlačilonica	12.41
10.2	Women bathroom / Tuševi uz žensku svlačilonicu	13.91
10.3	Women's toilet / Ženski toilet	1.79
P neto prizemlje		339.59
P bruto prizemlje		396.75

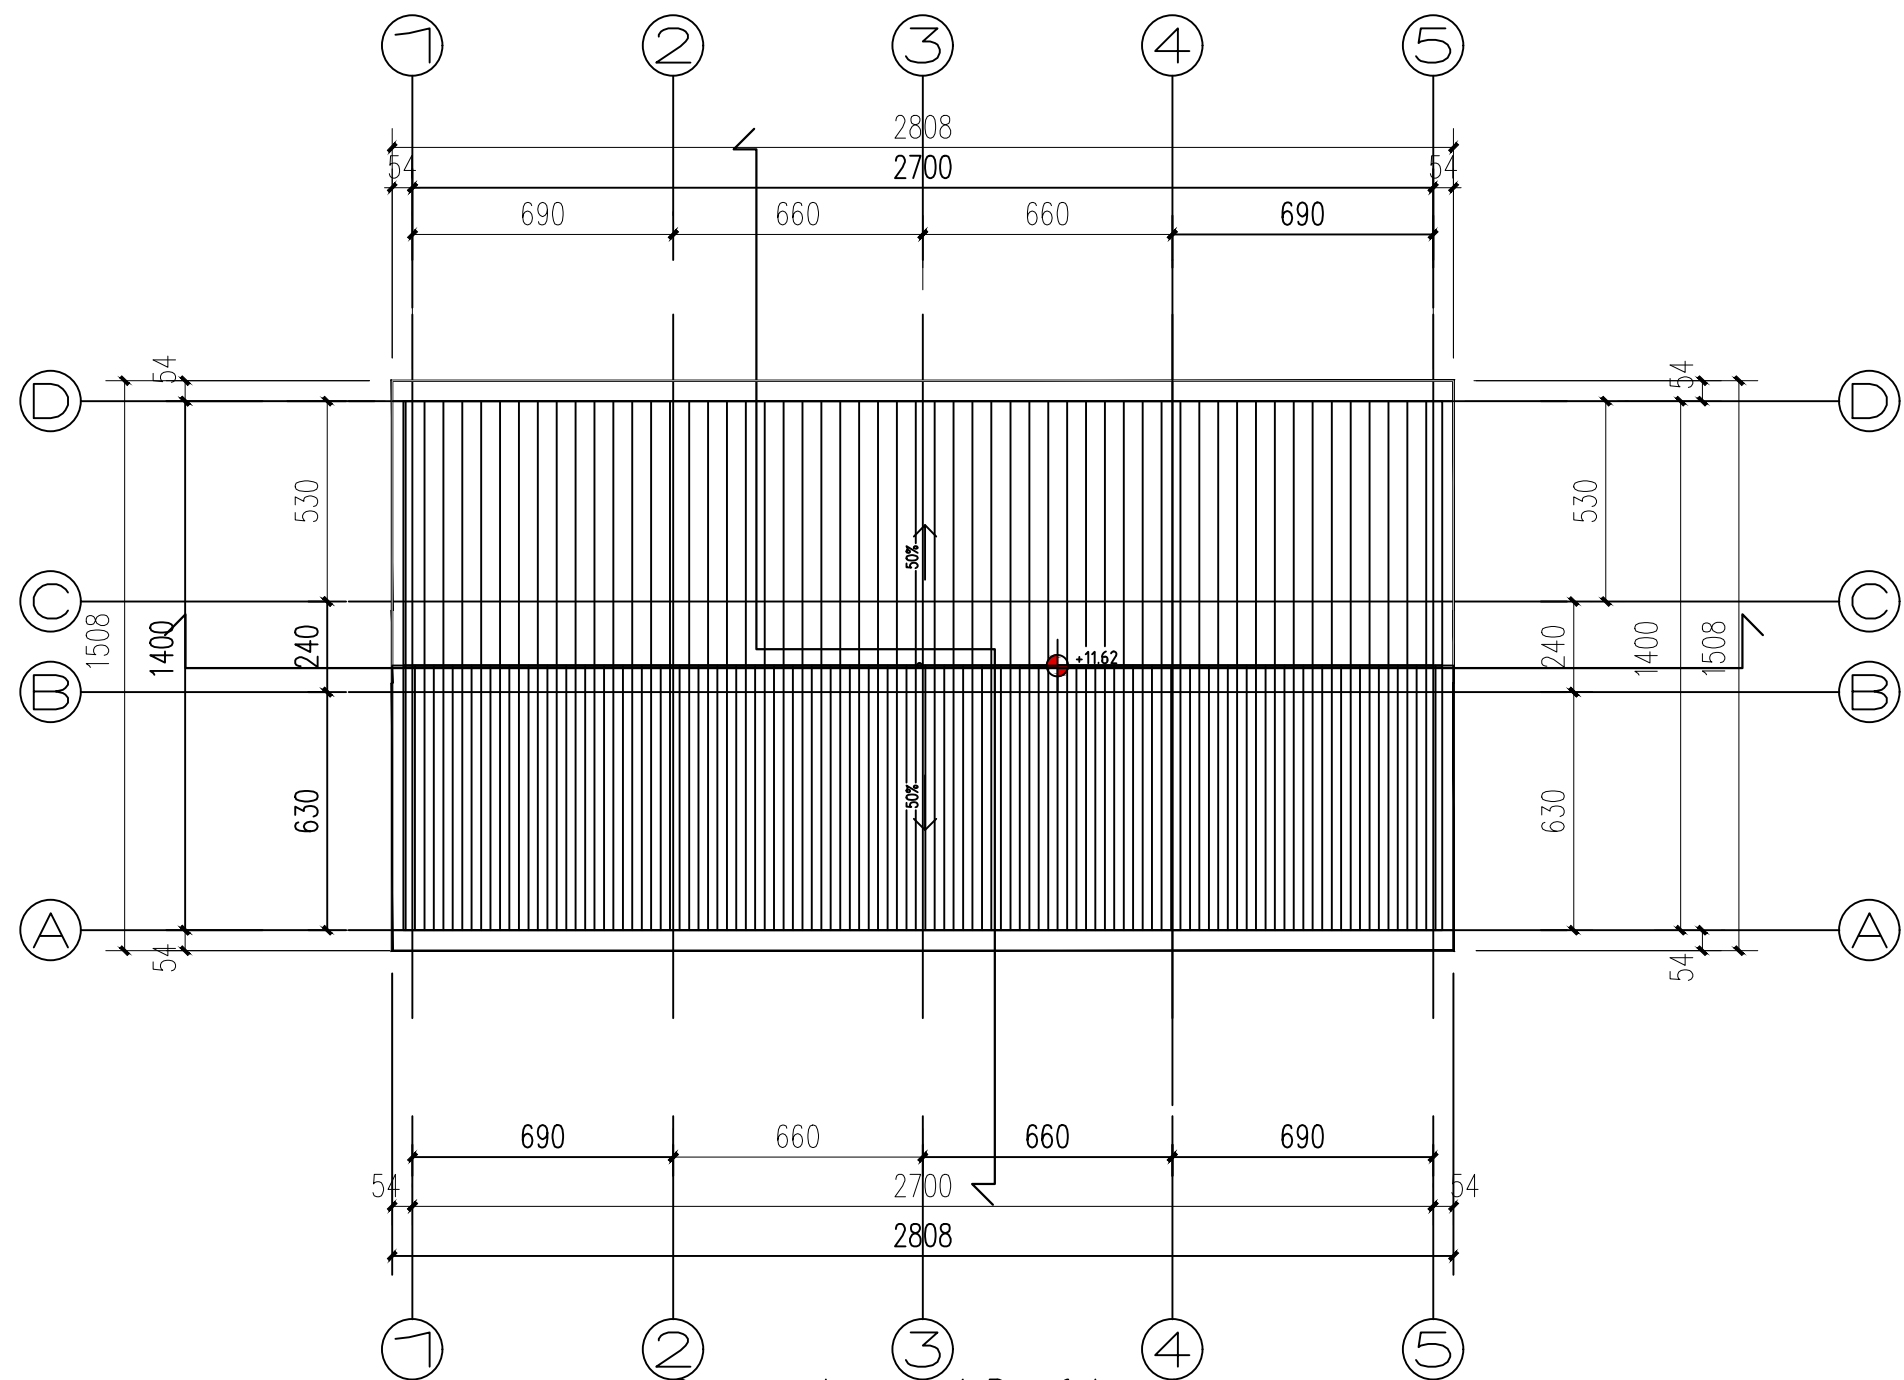


Osnova krova / Roof level

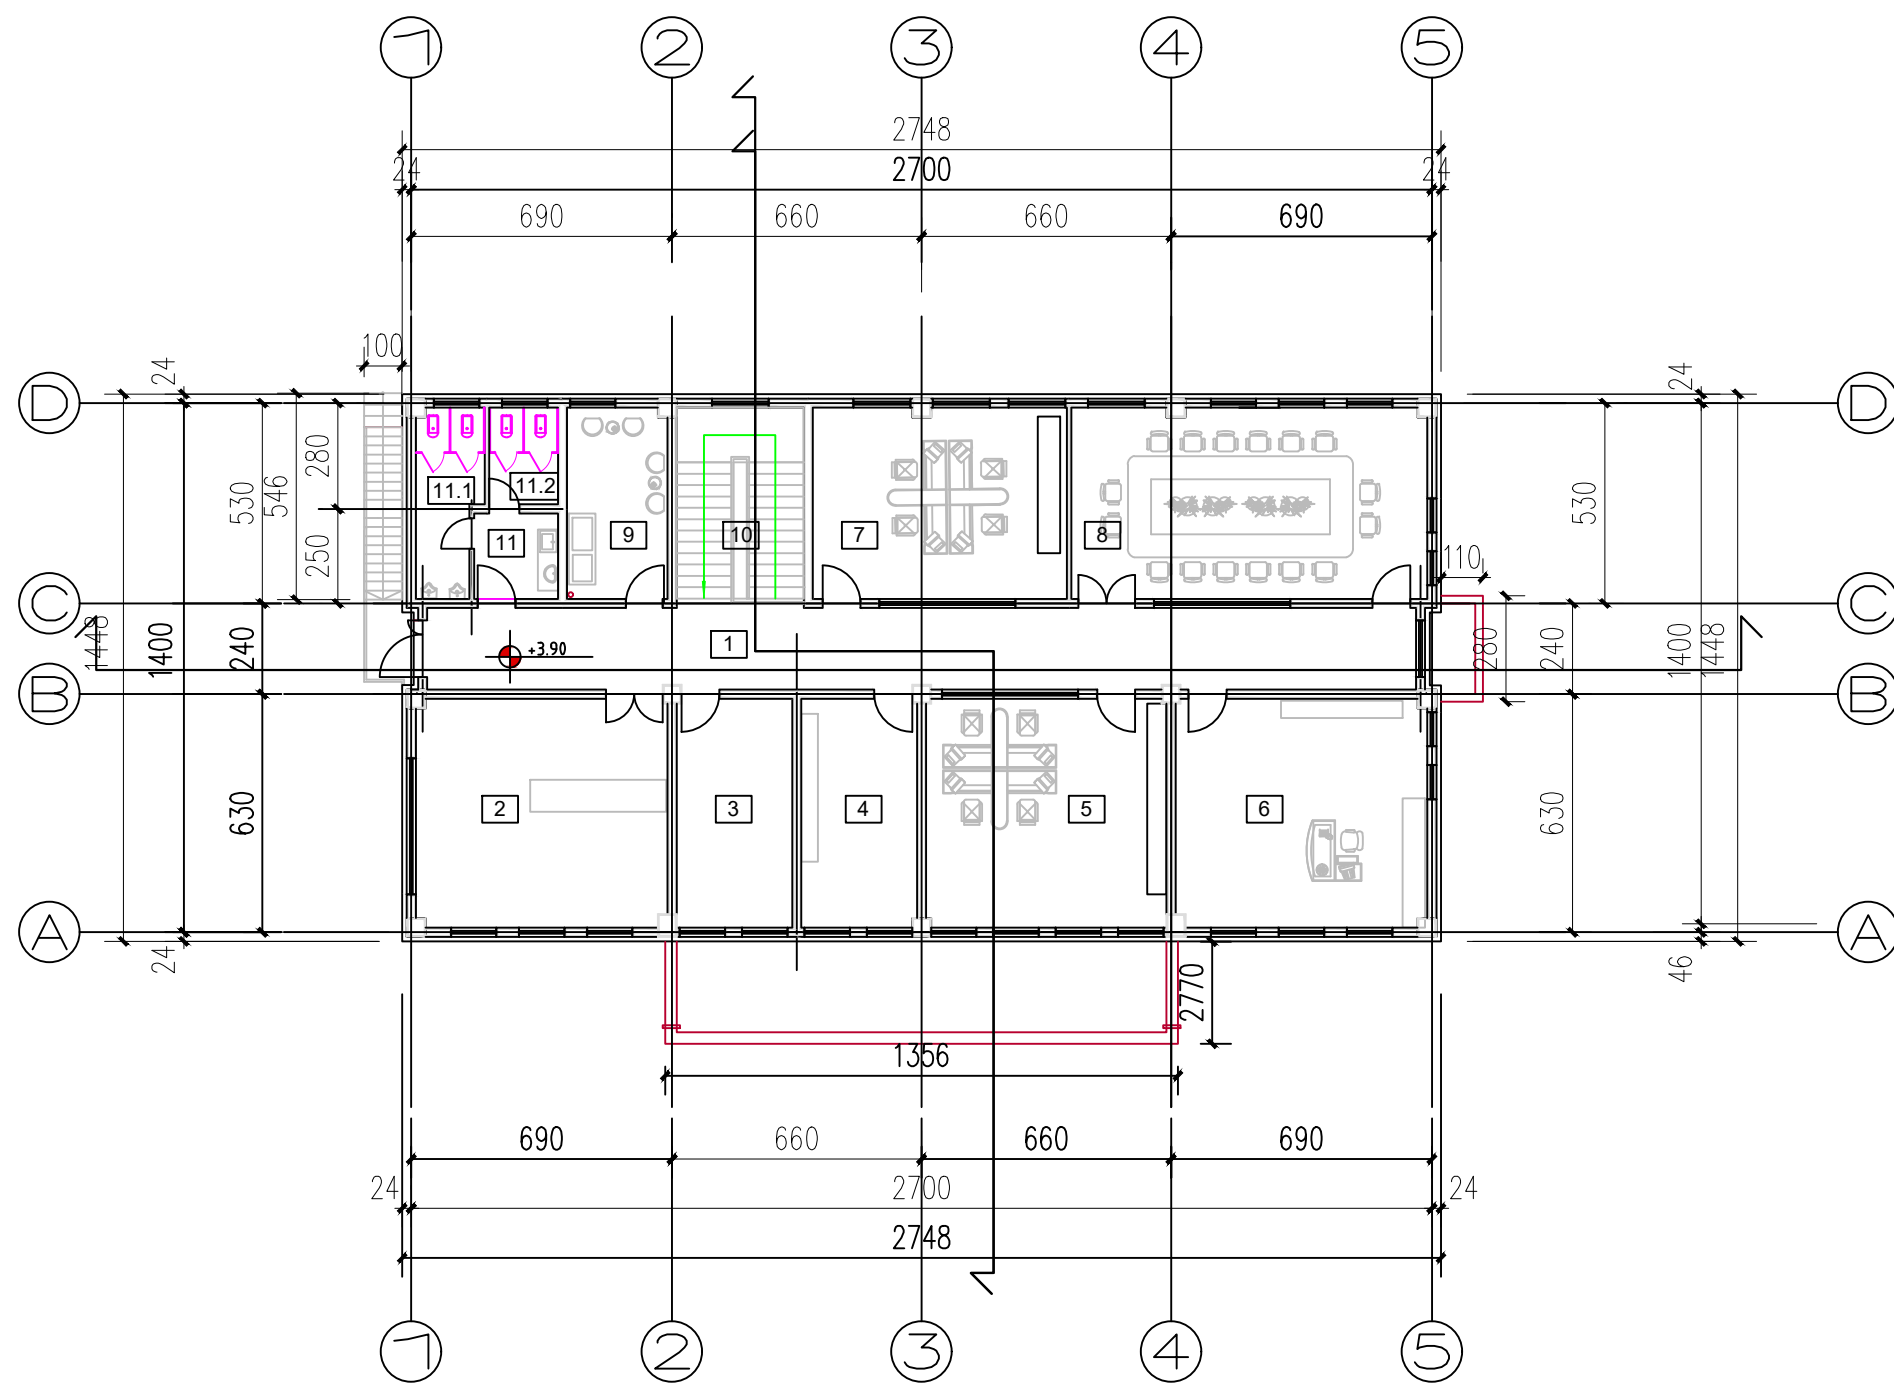

Osnova 1.sprata +3.90 / Frist floor +3.90

OSNOVA 1.SPRLATA KOTA +3.90		
brj.	NAMENA PROSTORJA	površina neto (m²)
1.	Lobby Ulazni prostor	56.50
2.	Central control room, monitoring room Centralna kontrolna soba, soba za nadzor	40.11
3.	Electric control cabinet and EPS power supply Električni razvodni ormar i EPS napajanje	18.51
4.	Financial room Financijske	18.49
5.	Office Kancelarija	38.44
6.	Mine manager's office Kancelarija upravnika rudnika	40.08
7.	Office/Safety Education Room Kancelarija / Soba za obrazovanje o bezbednosti	33.87
8.	Big meeting room Velika sala za sastanke	47.46
9.	Smoking room Prostorija za pušenje	13.39
10.	Main stairs Glavno stepenište	17.80
11.	Toilet / Toilet predprostor	5.01
11.1	Man's toilet / Muški toilet	8.14
11.2	Female toilet / Ženski toilet	4.65
P neto sprat		342.45
P bruto sprat		396.75

SITUACIONI PLAN

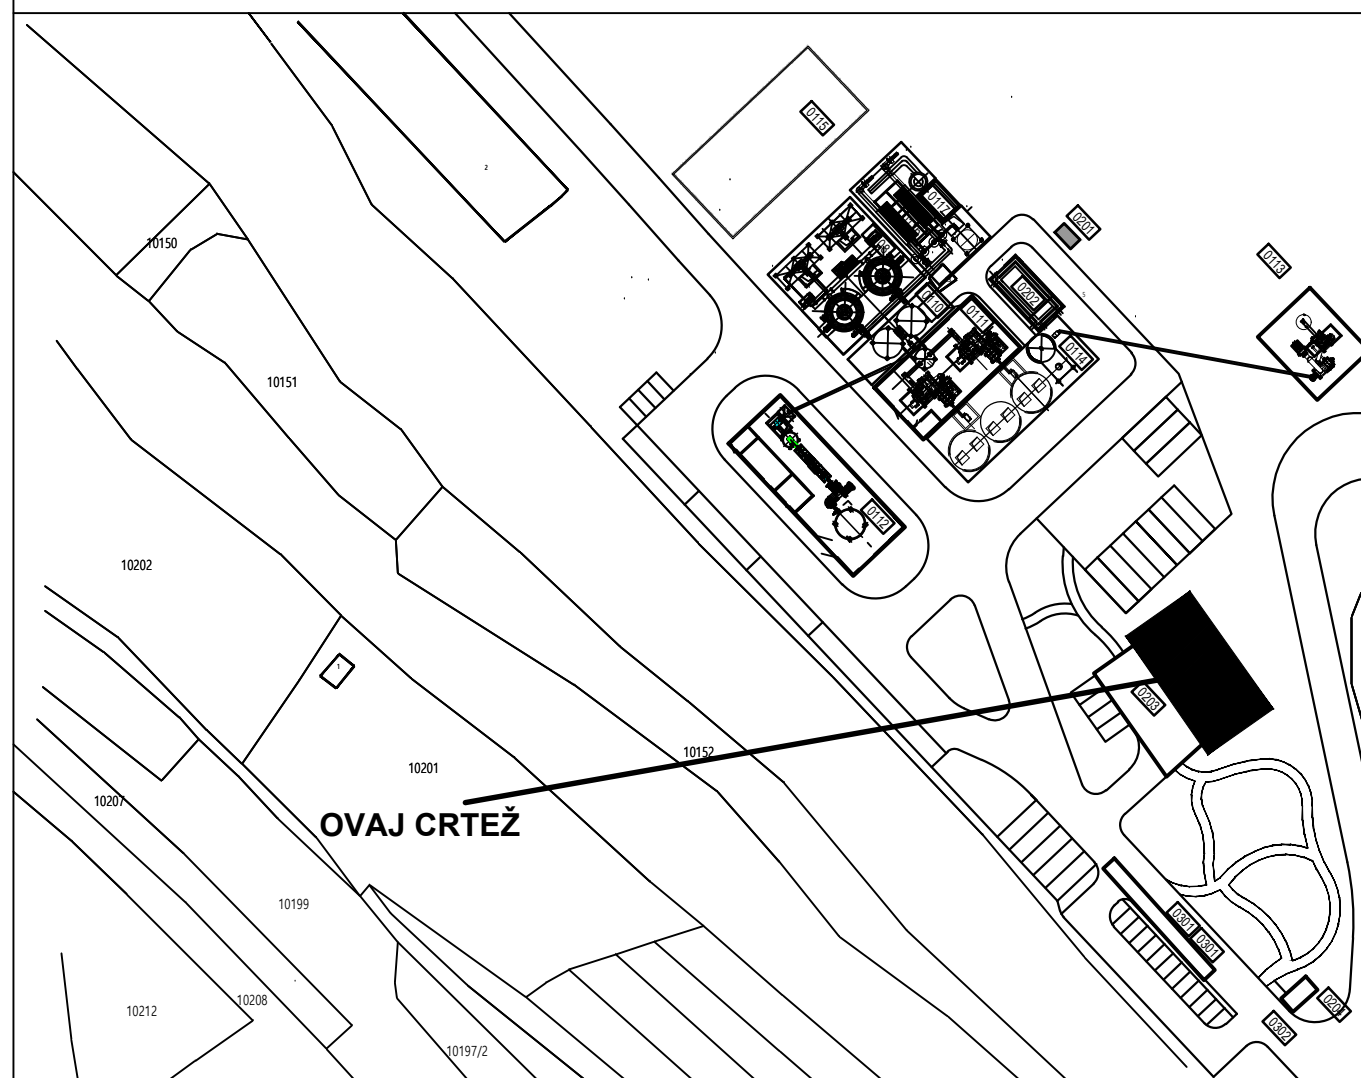

NAPOMENE

- Sve dimenzije date su u milimetrima a elevacije su date u metrima.
- Elevacije su date relativno u odnosu na kotu poda prizemlja koja je data kao ±0.00m. Apsolutne elevacije prikazane su na situaciji, crtež br. 0328-IDR-1-03-03.


LEGENDA

Br. objekta	0203
Namena	Upravna zgrada
Spratnost	Pr+1
Visina	12.07 m
Površina prizemlja	
P bruto	396.75 m²
P neto	339.59 m²
Površina 1. sprata	
P bruto	396.75 m²
P neto	342.45 m²
UKUPNO	
P bruto	793.50 m²
P neto	682.04 m²
Konstrukcija	AB konstrukcija
Fasada	Malterisana


0	T. Jošić	T. Rakojević	M. Milčević	09.2021.	Odobreno od Investitora	
D	T. Jošić	T. Rakojević	M. Milčević	09.2021.	Za urbanistički projekat	
C	T. Jošić	T. Rakojević	M. Milčević	03.2021.	Za urbanistički projekat	
Rev.	Odgovorni projektant	Projektant saradnik	Kontrola	Datum	Opis revizije	
 塞尔维亚铜业有限公司 SERBIA ZIJIN COPPER DOO BOR				 華資銅業工程技術有限公司 SERBIA ZIJIN COPPER GROUP CO., LTD.		
Ovaj dokument sadrži informacije koje pripadaju LUDAN Engineering-u, i može se koristiti samo u svrhu za koju je izdat. Nije dozvoljeno njegovo kopiranje, umnožavanje, distribucija trećim licima, ili bilo kakvo korišćenje informacija sadržanih u njemu, delimično ili u celini, bez prethodne pismane saglasnosti LUDAN Engineering-a.						

Ovaj dokument sadrži informacije koje pripadaju LUDAN Engineering-u i može se koristiti samo u svrhu za koju je i izdat. Nije dozvoljeno njegovo kopiranje, umnožavanje, distribucija trećim licima, ili bilo kakvo korišćenje informacija sadržanih u njemu, delimično ili u celini, bez prethodne pisane saglasnosti LUDAN Engineering-a.


Odgovorni projektant	Ime i prezime	Podpis	Datum	Projekat br.	Investitor: SERBIA ZIJIN COPPER d.o.o. Đorđa Vajfertova 29, 19 210 Bor	Razmera: 1:1000
Projektant saradnik	T. Rakojević		09.2021.	Objekat:	Grupa objekata u okviru Fabrike kreča „Zagrade“	Tehn. dok. IDR
Kontrola	M. Milčević		09.2021.	Projekat:	Povećanje kapaciteta Fabrike kreča „Zagrade“ u vlasništvu kompanije Serbia Zijin Copper d.o.o.	
Odobrio	M. Milčević		09.2021.	1. - Projekat arhitekture		
 LUDAN Engineering d.o.o. 11040 Beograd, Kozjačka 2 Tel (fax): 381 11 2653 718 Email: office@ludan.rs Web: www.ludan.rs				Naziv crteža:	1.7.4-11 - Objekti 10-0203 - Osnove	
				Brj crteža:	0328-IDR-1-03-00	Rev: 0
				Lst:	1/1	A1 (594x841)

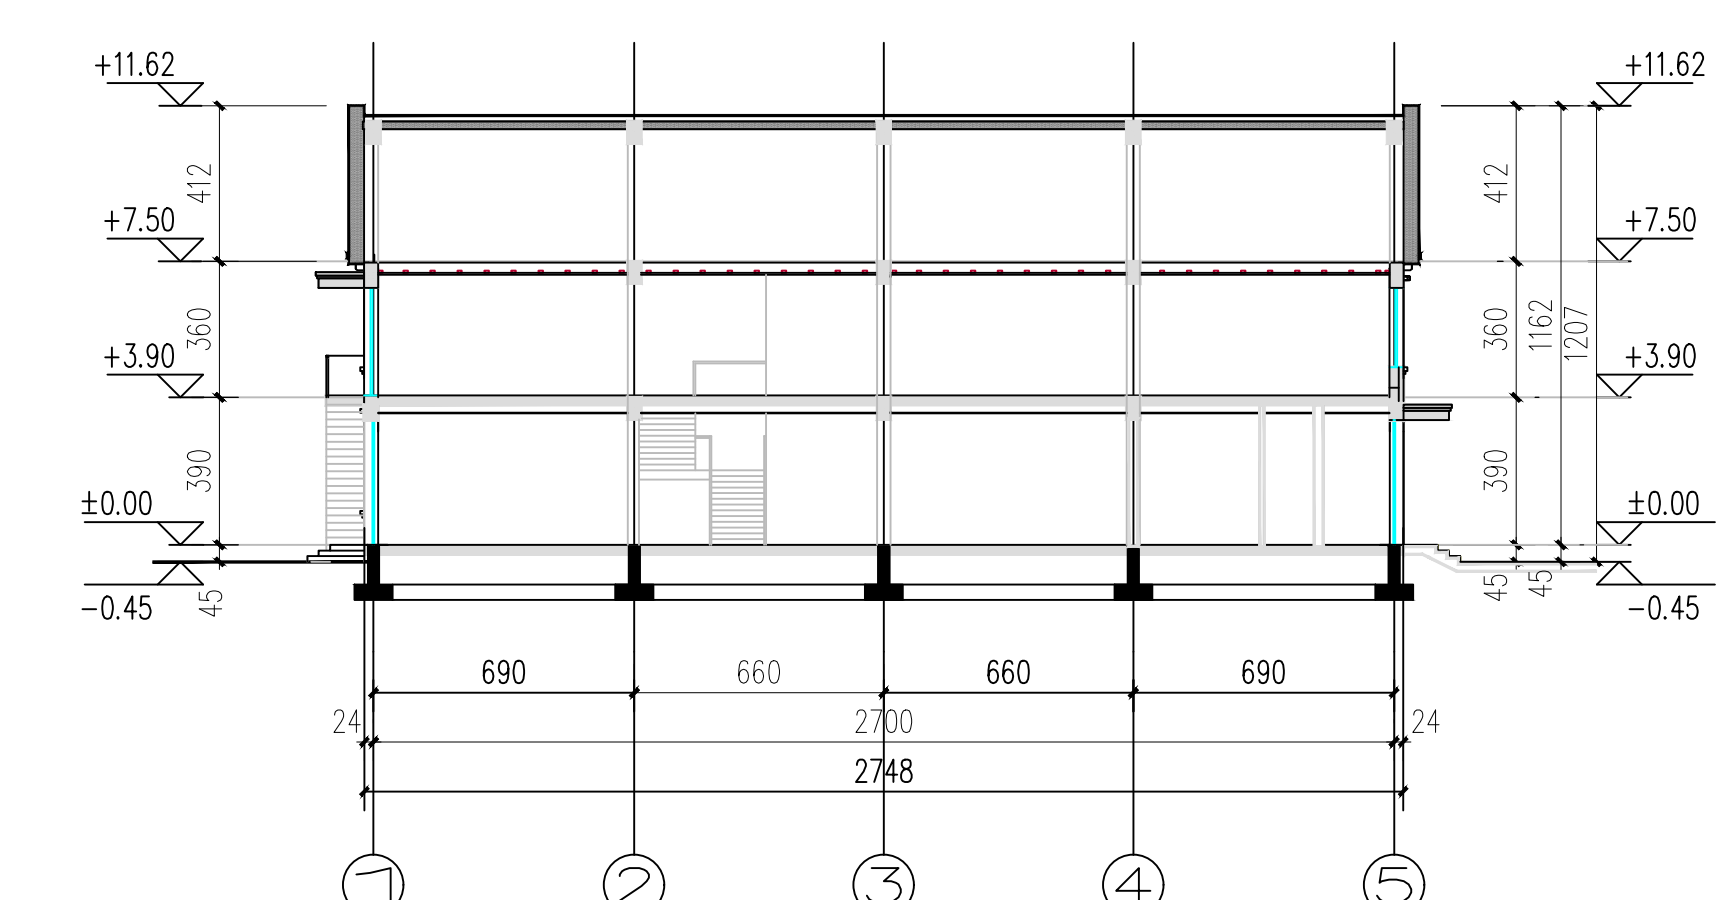


Presek B-B / Section B-B

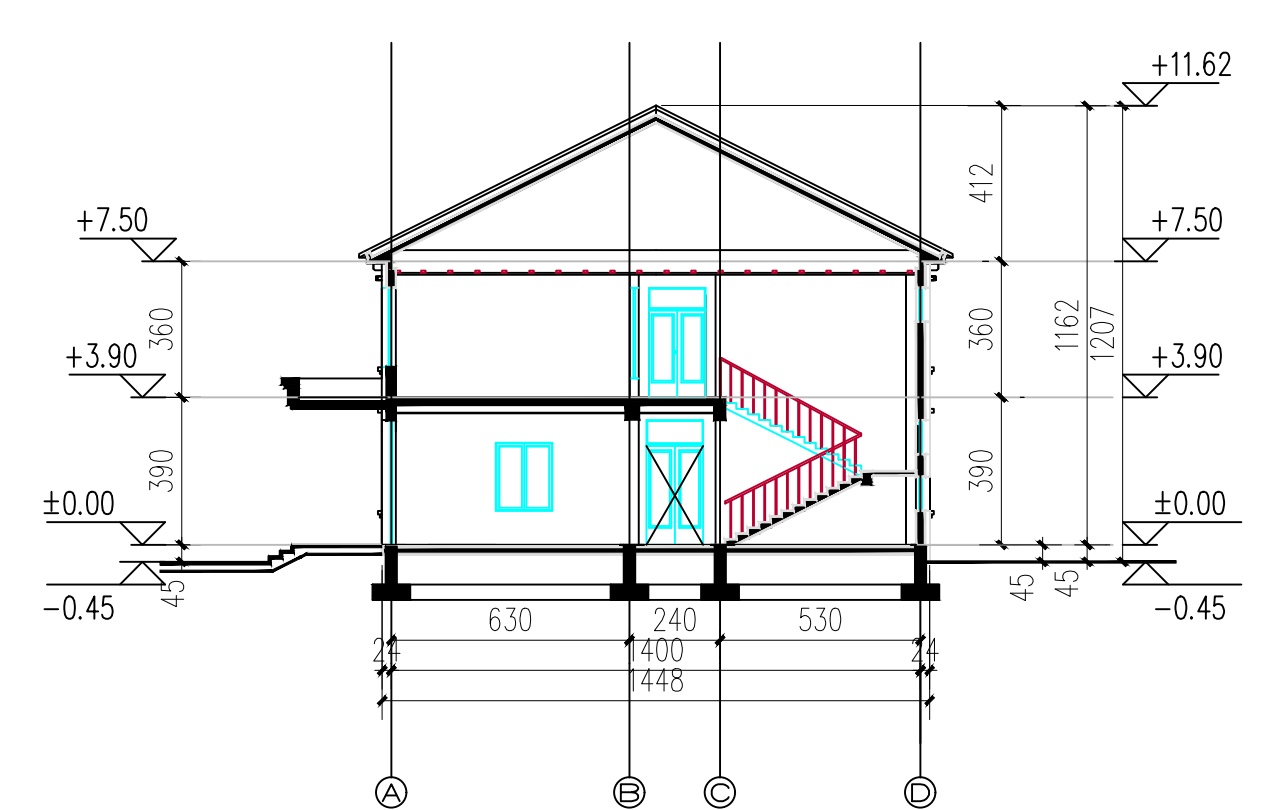

Presek A-A / Section A-A

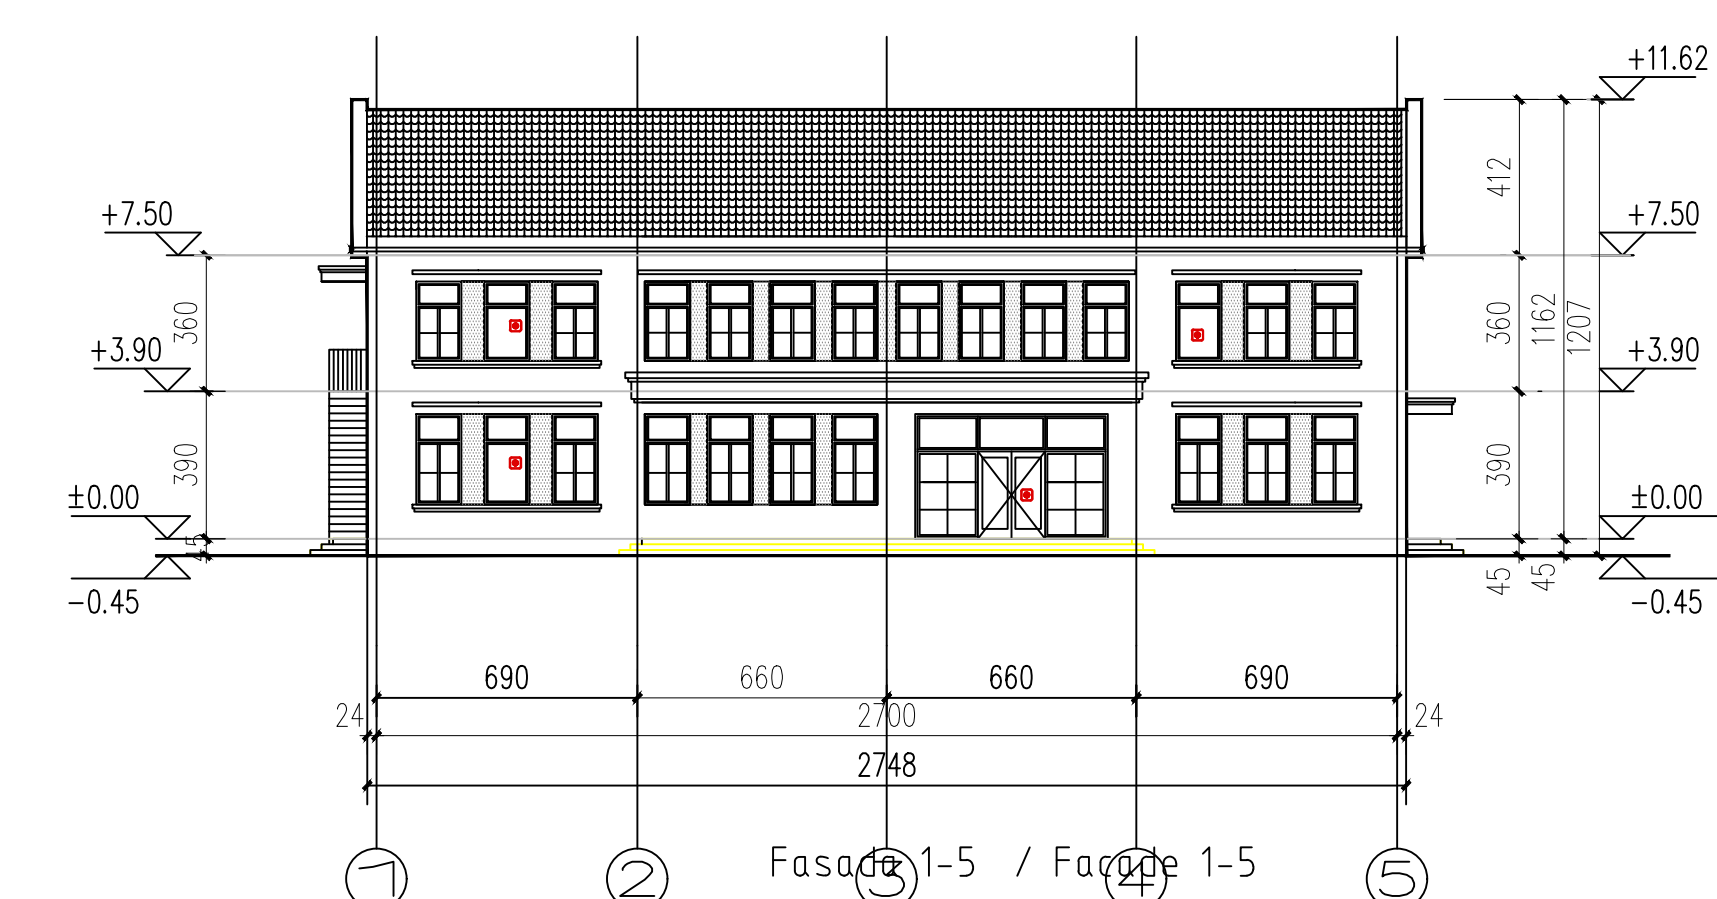


Fasada 1-5 / Facade 1-5

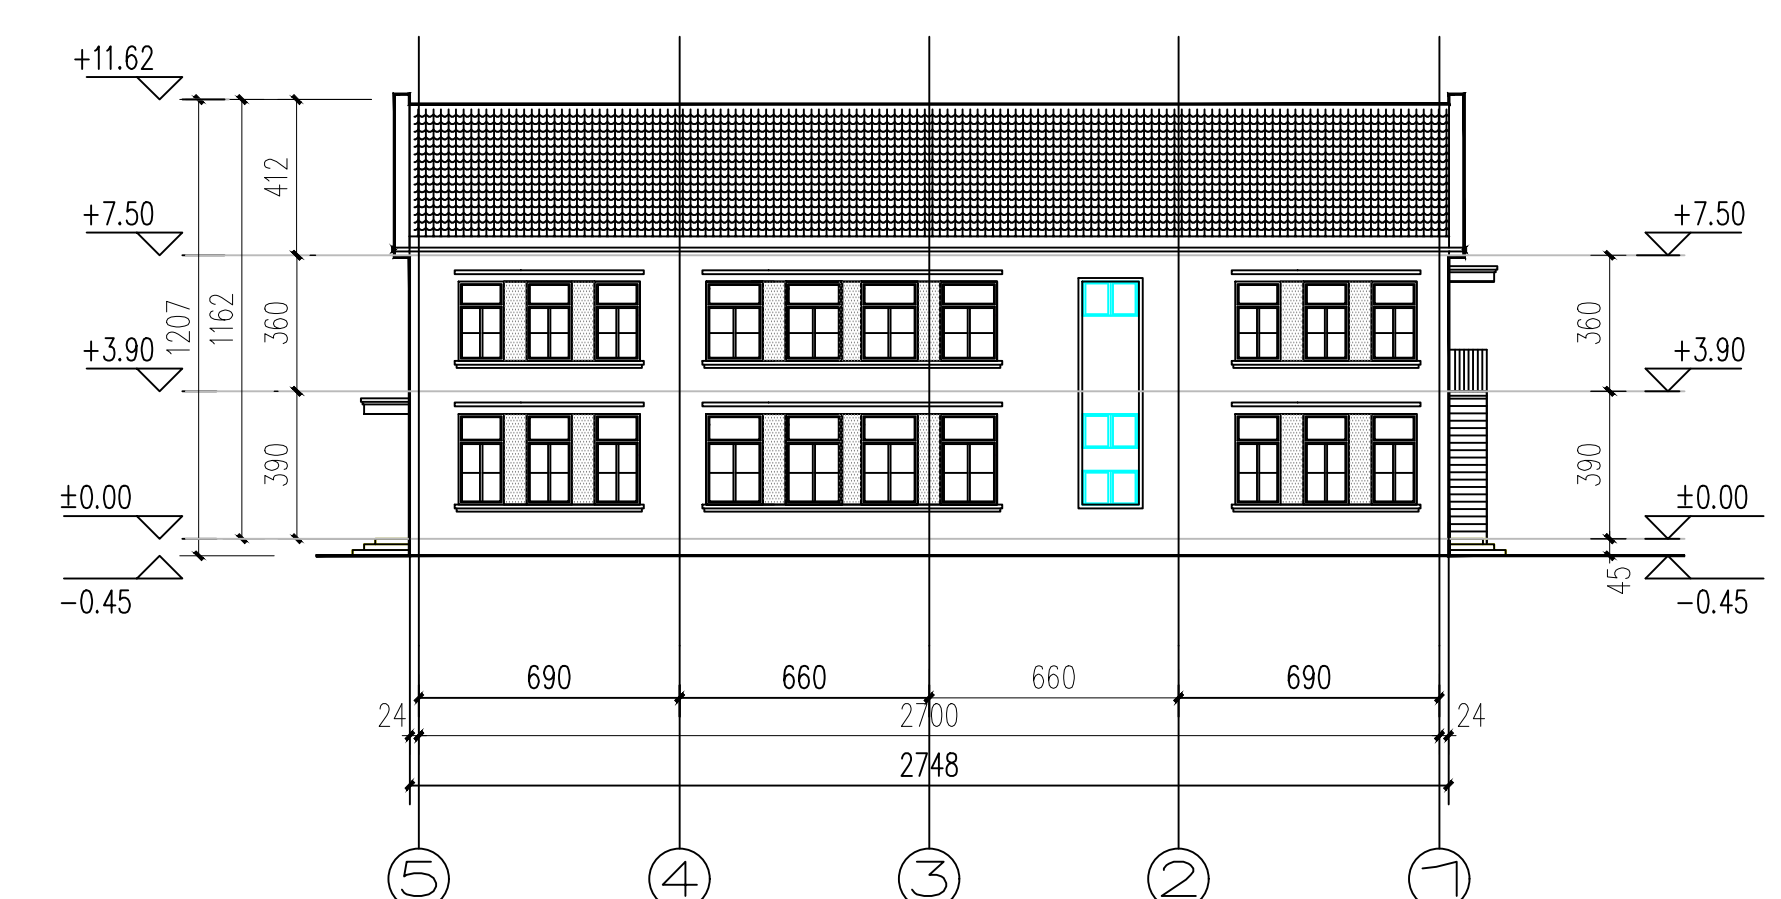

Fasada 5-1 / Facade 5-1




Fasada A-D / Facade A-D

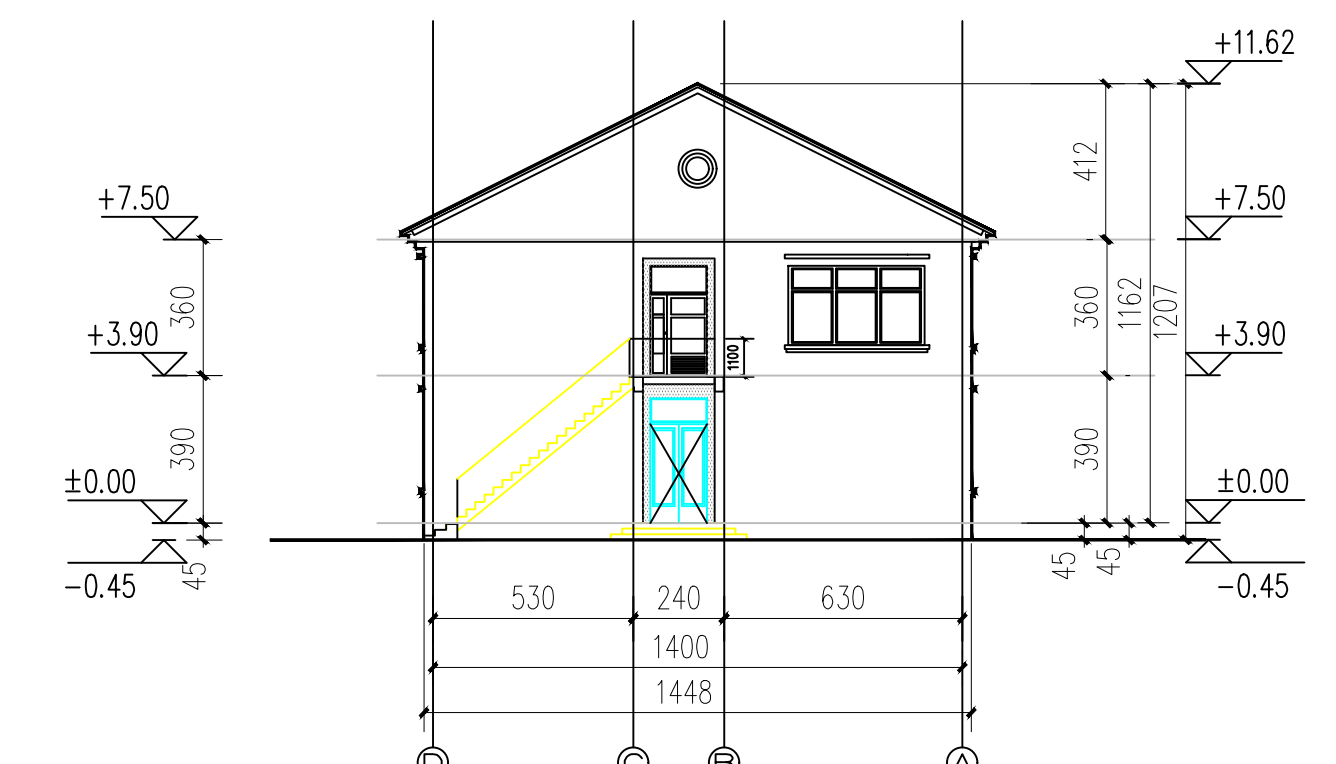

Fasada D-A / Facade D-A

SITUACIONI PLAN

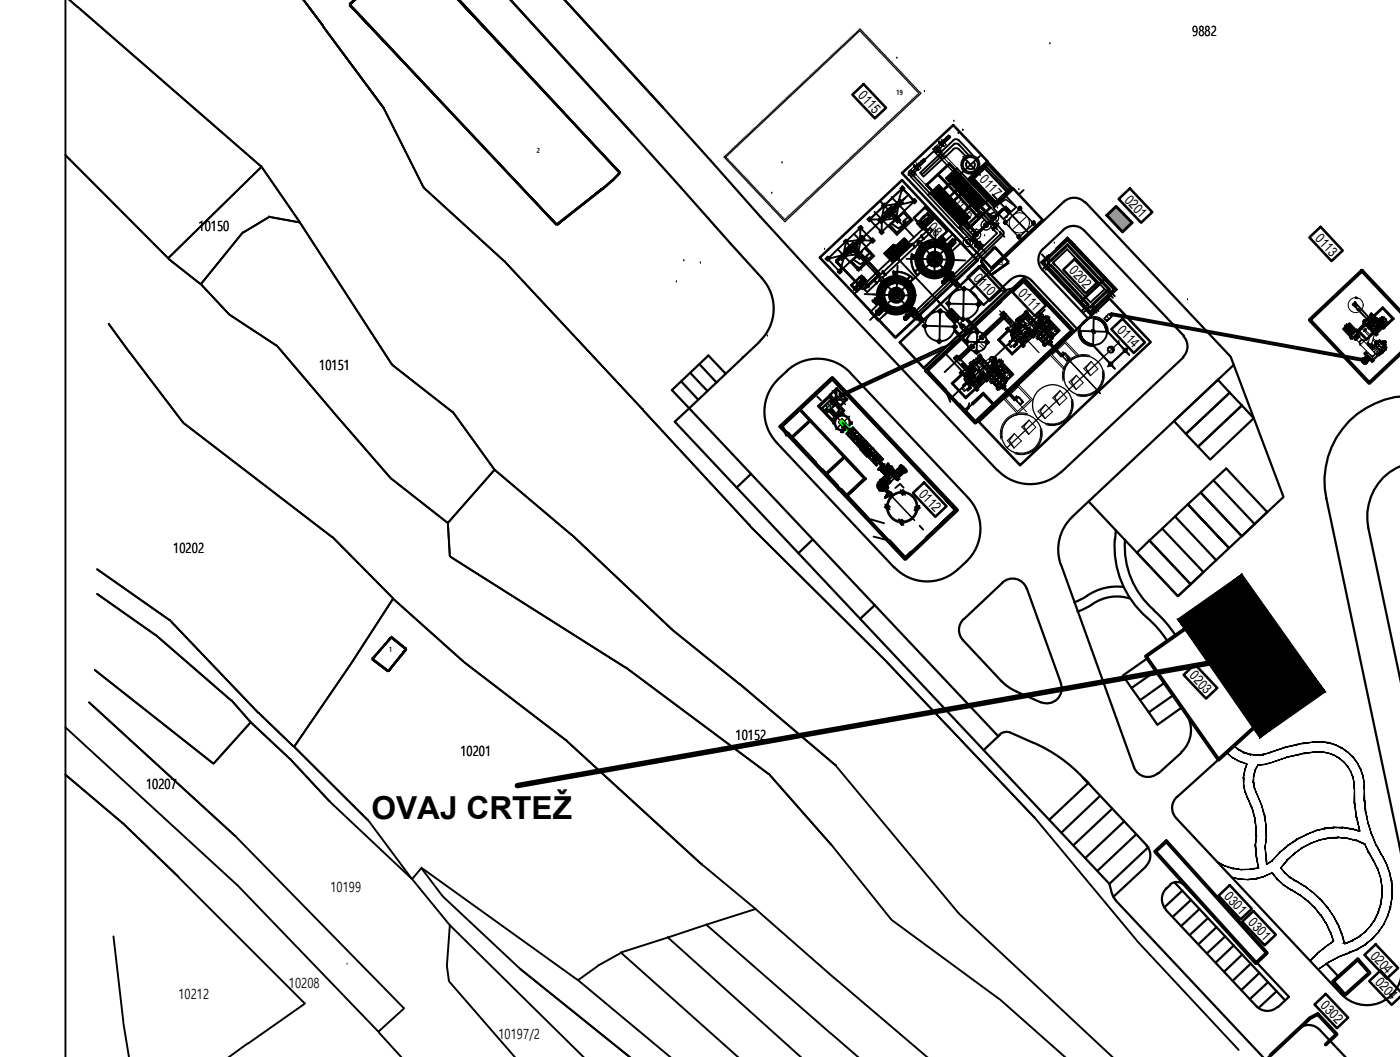



NAPOMENE

1. Sve dimenzije date su u milimetrima a elevacije su date u metrima.
2. Elevacije su date relativno u odnosu na kotu poda prizemlja koja je data kao ±0.00m. Apsolutne elevacije prikazane su na situaciji, crtež br. 0328-IDR-1-03-03.


LEGENDA

Br. objekta	0203
Namena	Upravna zgrada
Spratnost	Pr+1
Visina	12.07 m
P bruto	396.75 m²
P neto	339.59 m²
P bruto	396.75 m²
P neto	342.45 m²
UKUPNO	
P bruto	793.50 m²
P neto	682.04 m²
Konstrukcija	AB konstrukcija
Fasada	Malterisana

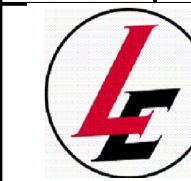
0	T. Jošić	T. Rakojević	M. Milčević	09.2021.	Odobreno od Investitora
D	T. Jošić	T. Rakojević	M. Milčević	09.2021.	Za urbanistički projekat
C	T. Jošić	T. Rakojević	M. Milčević	03.2021.	Za urbanistički projekat
Rev.	Odgovorni projektant	Projektant saradnik	Kontrola	Datum	Opis revizije
					
Ovaj dokument sadrži informacije koje pripadaju LUDAN Engineering-u i može se koristiti samo u svrhu za koju je i izdat. Nije dozvoljeno njegovo kopiranje, umnožavanje, distribucija trećim licima, ili bilo kakvo korišćenje informacija sadržanih u njemu, delimično ili u celini, bez prethodne pisane saglasnosti LUDAN Engineering-a.					
Odgovorni projektant	T. Jošić	Projektant saradnik	T. Rakojević	Datum	09.2021.
Kontrola	M. Milčević	Odobrio	M. Milčević	09.2021.	
Ime i prezime	Polis	Datum	Projektat br.	Investitor	SERBIA ZIJIN COPPER d.o.o.
Projektant	T. Jošić	09.2021.	0328/20	Đorđa Vajferta 29, 19 210 Bor	1:1000
Projektant saradnik	T. Rakojević	09.2021.	Objekat:	Grupa objekata u okviru Fabrike kreča „Zagrade“	Tehn. dok. IDR
Kontrola	M. Milčević	09.2021.	Projektat:	Povećanje kapaciteta Fabrike kreča „Zagrade“ u vlasništvu kompanije Serbia Zijin Copper d.o.o.	
Odobrio	M. Milčević	09.2021.	1 - Projekat arhitekture		
		LUDAN Engineering d.o.o. 11040 Beograd, Kozjačka 2 Tel/fax: 381 11 2653 718 Email: office@ludan.rs Web: www.ludan.rs		Naziv crteža: 1.7.4-11 - Objekti 10-0203 - Fasade i preseci	
Brj crteža: 0328-IDR-1-03-00		List: 1/1		A1 (594x841)	Rev: 0

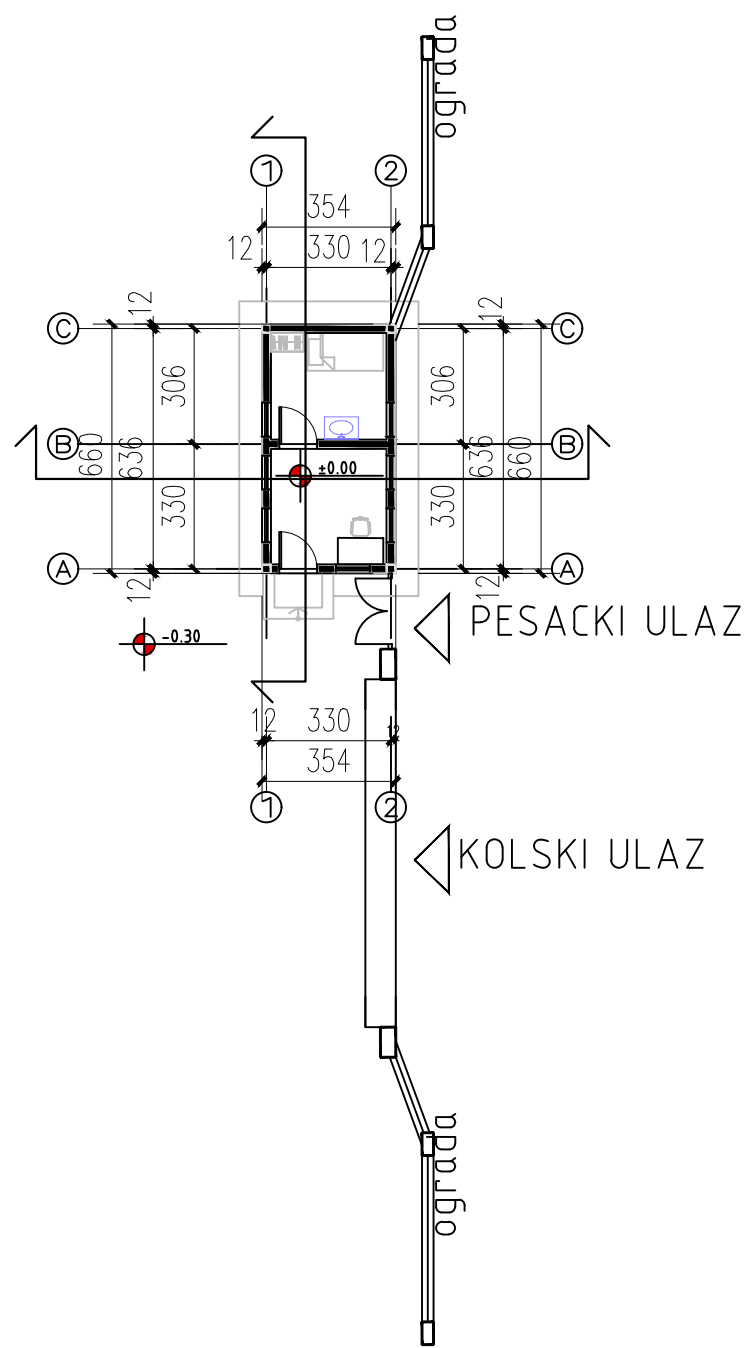


Osnova prizemlja ±0.00 / Ground floor ±0.00

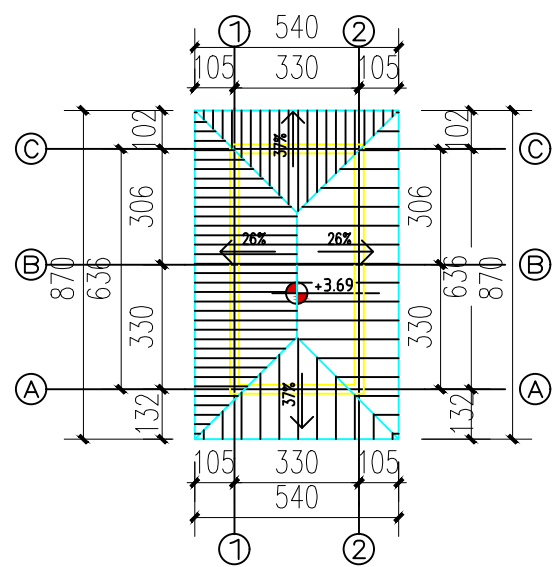


Osnova krova / Roof level

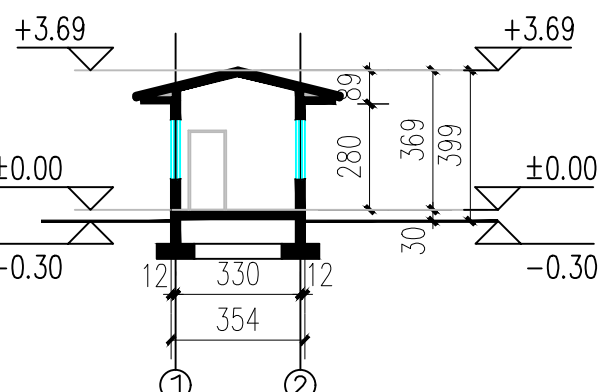


Presek A-A / Section A-A

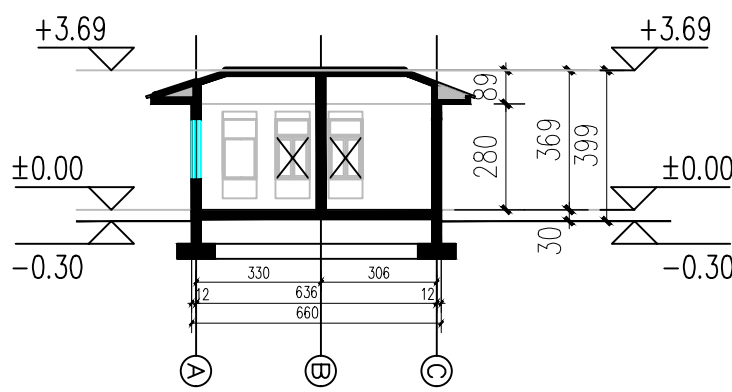


Fasada A-C / Facade A-C

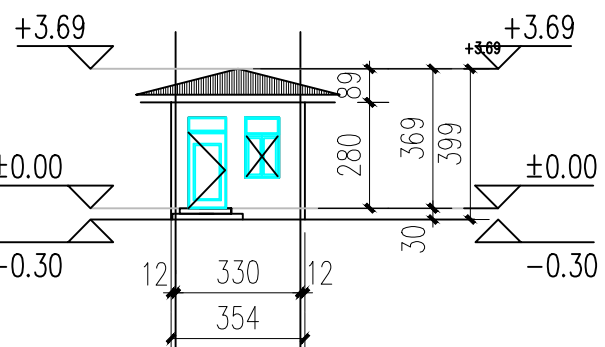


Fasada 1-2 / Facade 1-2

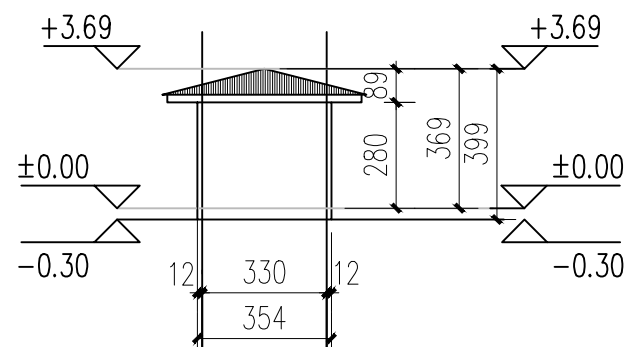

Fasada 2-1 / Facade 2-1

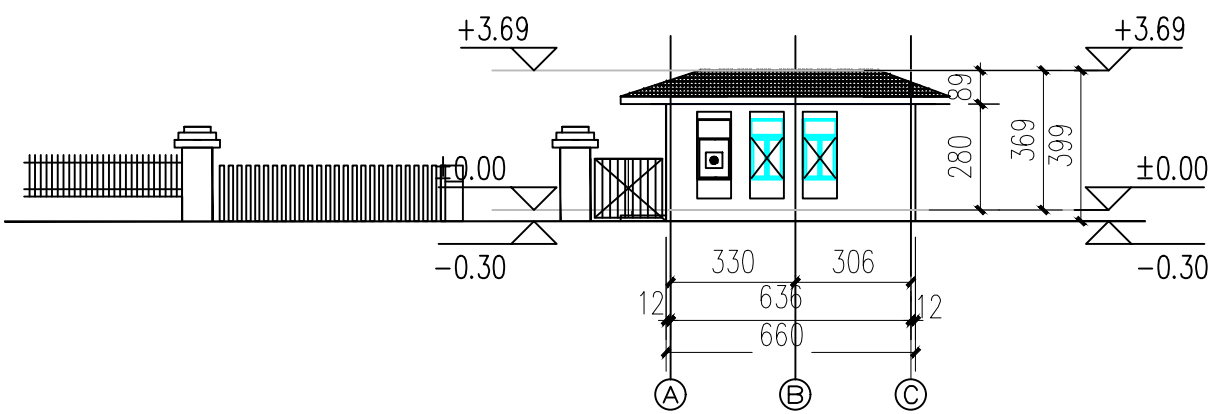


Fasada A-C / Facade A-C

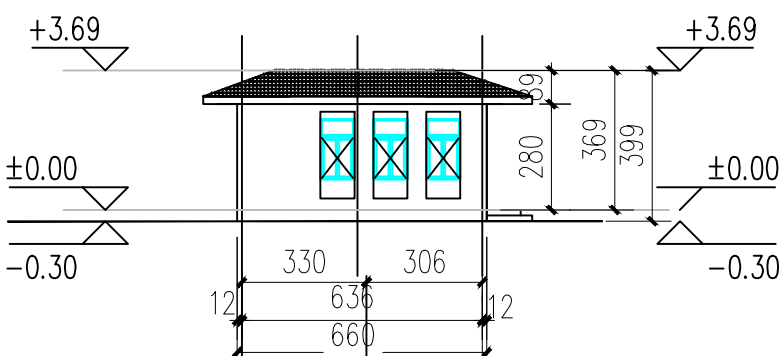

Fasada C-A / Facade C-A

<i>br.objekta</i>	0204
<i>namena</i>	Portirnica
<i>spratnost</i>	Pr
<i>visina</i>	3.99m
<i>P bruto</i>	23.36 m2
<i>P neto</i>	17.99 m2
<i>konstrukcija</i>	AB konstrukcija
<i>fasada</i>	malterisana

SITUACIONI PLAN

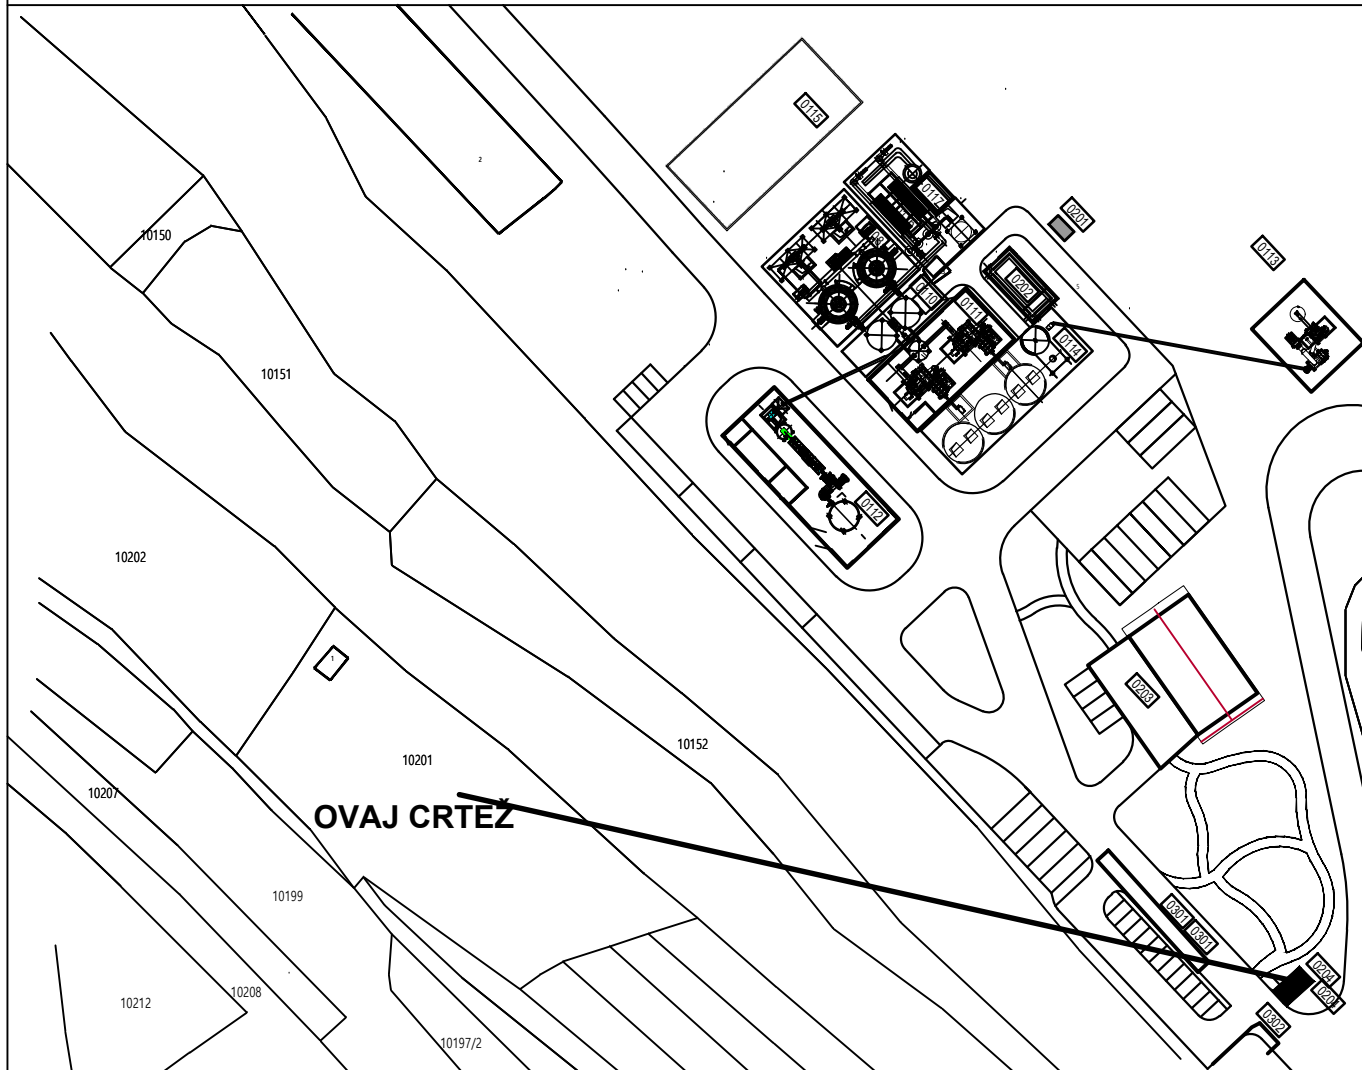

NAPOMENE

- Sve dimenzije date su u milimetrima a elevacije su date u metrima.
- Elevacije su date relativno u odnosu na kotu poda prizemlja koja je data kao ±0.00m. Apsolutne elevacije prikazane su na situaciji, crtež br. 0328-IDR-1-03-03.

LEGENDA

Br. objekta	0204
Namena	Portirnica i kapija
Spratnost	Pr
Visina	3.99m
P bruto	23.36 m ²
P neto	17.99 m ²
Konstrukcija	AB konstrukcija
Fasada	Malterisana

0	T. Jošić	T. Rakojević	M. Milčević	09.2021.	Odobreno od Investitora
D	T. Jošić	T. Rakojević	M. Milčević	09.2021.	Za urbanistički projekat
C	T. Jošić	T. Rakojević	M. Milčević	03.2021.	Za urbanistički projekat
Rev.	Odgovorni projektant	Projektant saradnik	Kontrola	Datum	Opis revizije

Odgovorni projektant	Ime i prezime	Podpis	Datum	Projekat br.	Investitor: SERBIA ZIJIN COPPER d.o.o.	Razmera:
Projektant saradnik	T. Jošić 30.09.2018		09.2021.	0328/20	Đorđa Vajferta 29, 19 210 Bor	1:1000
Kontrola	T. Rakojević		09.2021.	Objekat:	Grupa objekata u okviru Fabrike kreča „Zagrade“	Tehn. dok. IDR
Odobrio	M. Milčević		09.2021.	Projekat:	Povećanje kapaciteta Fabrike kreča „Zagrade“ u vlasništvu kompanije Serbia Zijin Copper d.o.o. - 1. Projekat arhitekture	
 LUDAN Engineering d.o.o. 11040 Beograd, Kozjačka 2 Tel/fax: 381 11 2653 718 Email: office@ludan.rs Web: www.ludan.rs						
Broj crteža:				1.7.4-11 - Objekti		
11-0204-302 - Osnove fasade i preseci						
Broj crteža: 0328-IDR-1-03-00				List: 1/1 (594x841) Rev: 0		