



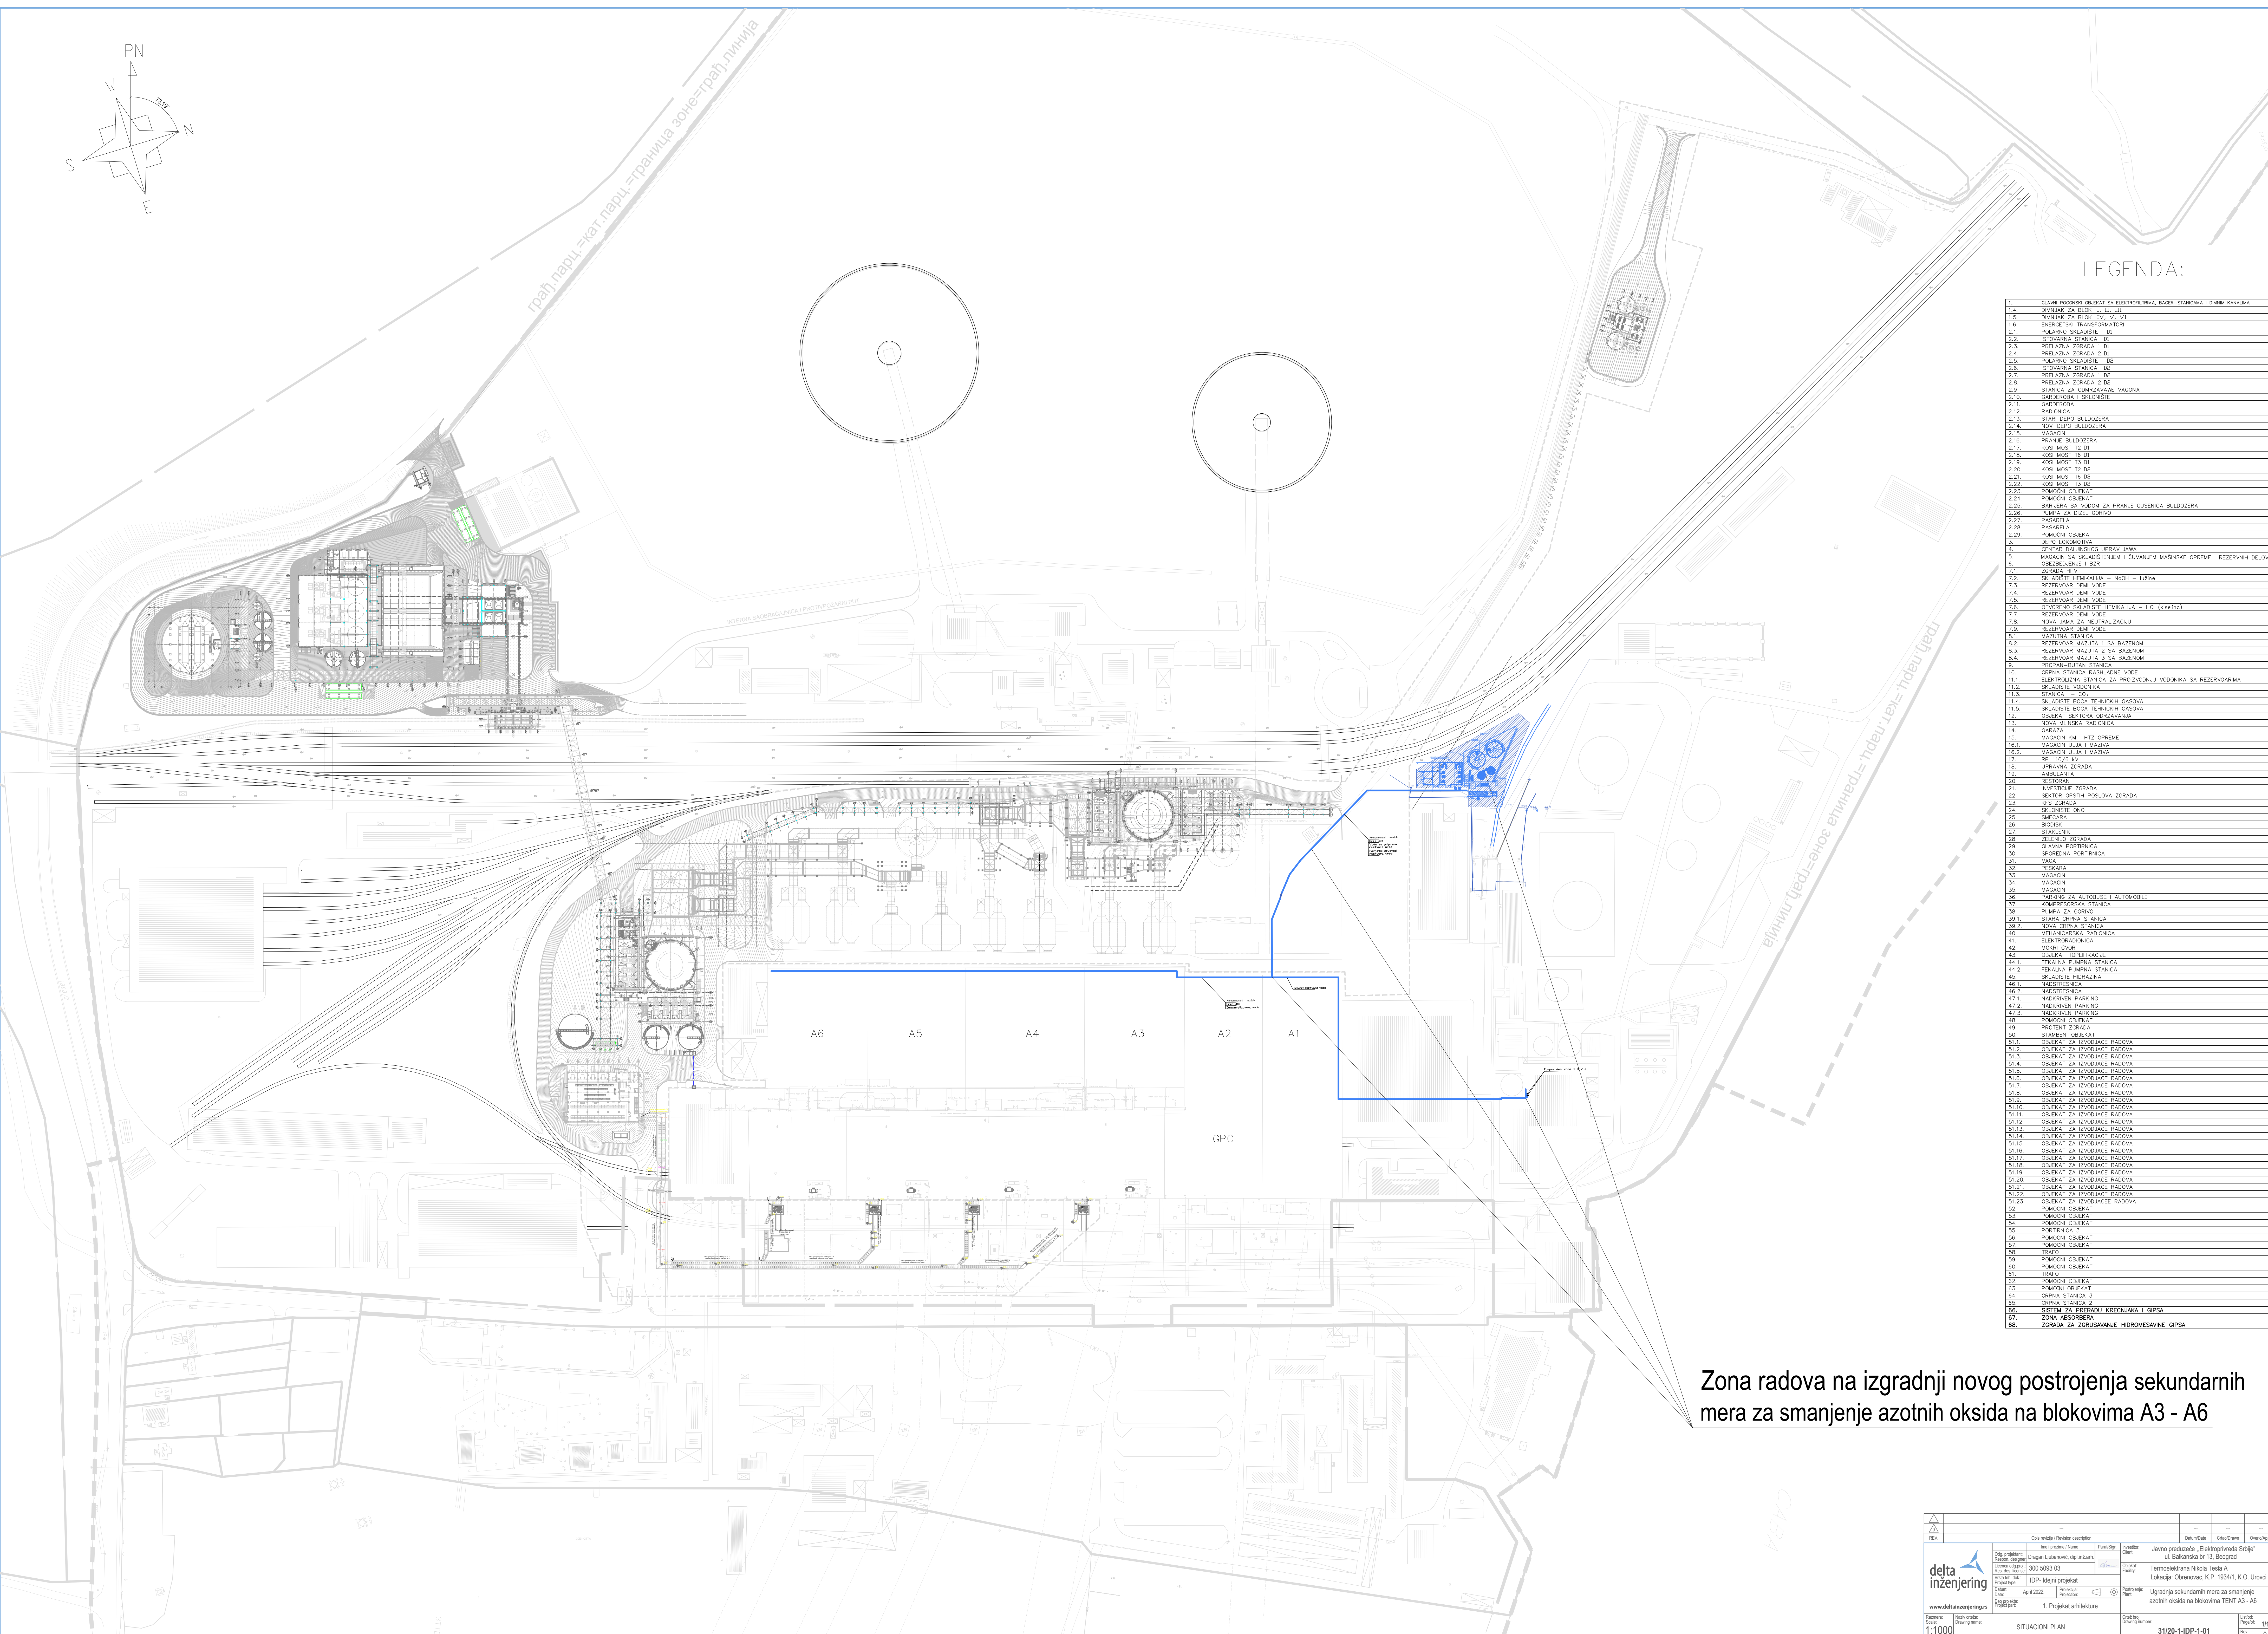


REV.		On reviziju / Revision description		Drawn	CrossDrawn	

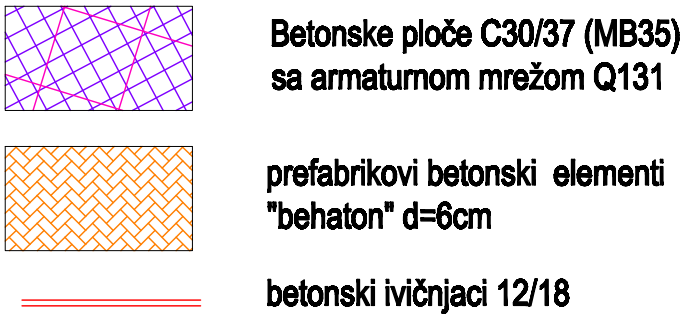

Rev.		Opis revizije				Datum	Crtao	Overio	
delta inženjering www.deltainzenjering.rs			Ime i prezime	Paraf	Investitor:	Javno preduzeće "Elektroprivreda Srbije" ul. Balkanska br. 13, Beograd			
		Odg. projektant:	Ivan Mrekut dipl.inž.građ.		Objekat:	TERMOELEKTRANA "NIKOLA TESLA" - A			
		Licenca odg.proj.:	3156328 03		Obrenovac, K.P. 1934/1, K.O. Urovci				
		Vrsta teh. dok.:	IDP - Idejni projekat		Ugradnja sekundarnih mera za smanjenje azotnih oksida na blokovima TENT A3 - A6				
		Datum:	april 2022.	Projekcija:					
		Deo projekta:		2.2 Projekat saobraćajnica					
Razmera:	Naziv crteža:				Crtač broj:		Listofod: 1/1		
1:250		Situacioni plan				31/20-1-IDP-2.2-02		Rev.	