Дигитално потписано
СПАЈИЋ ИВАН
издавалац сертификата:
Ministarstvo unutrašnjih poslova Republike Srbije
02.02.2024. 10:51:56

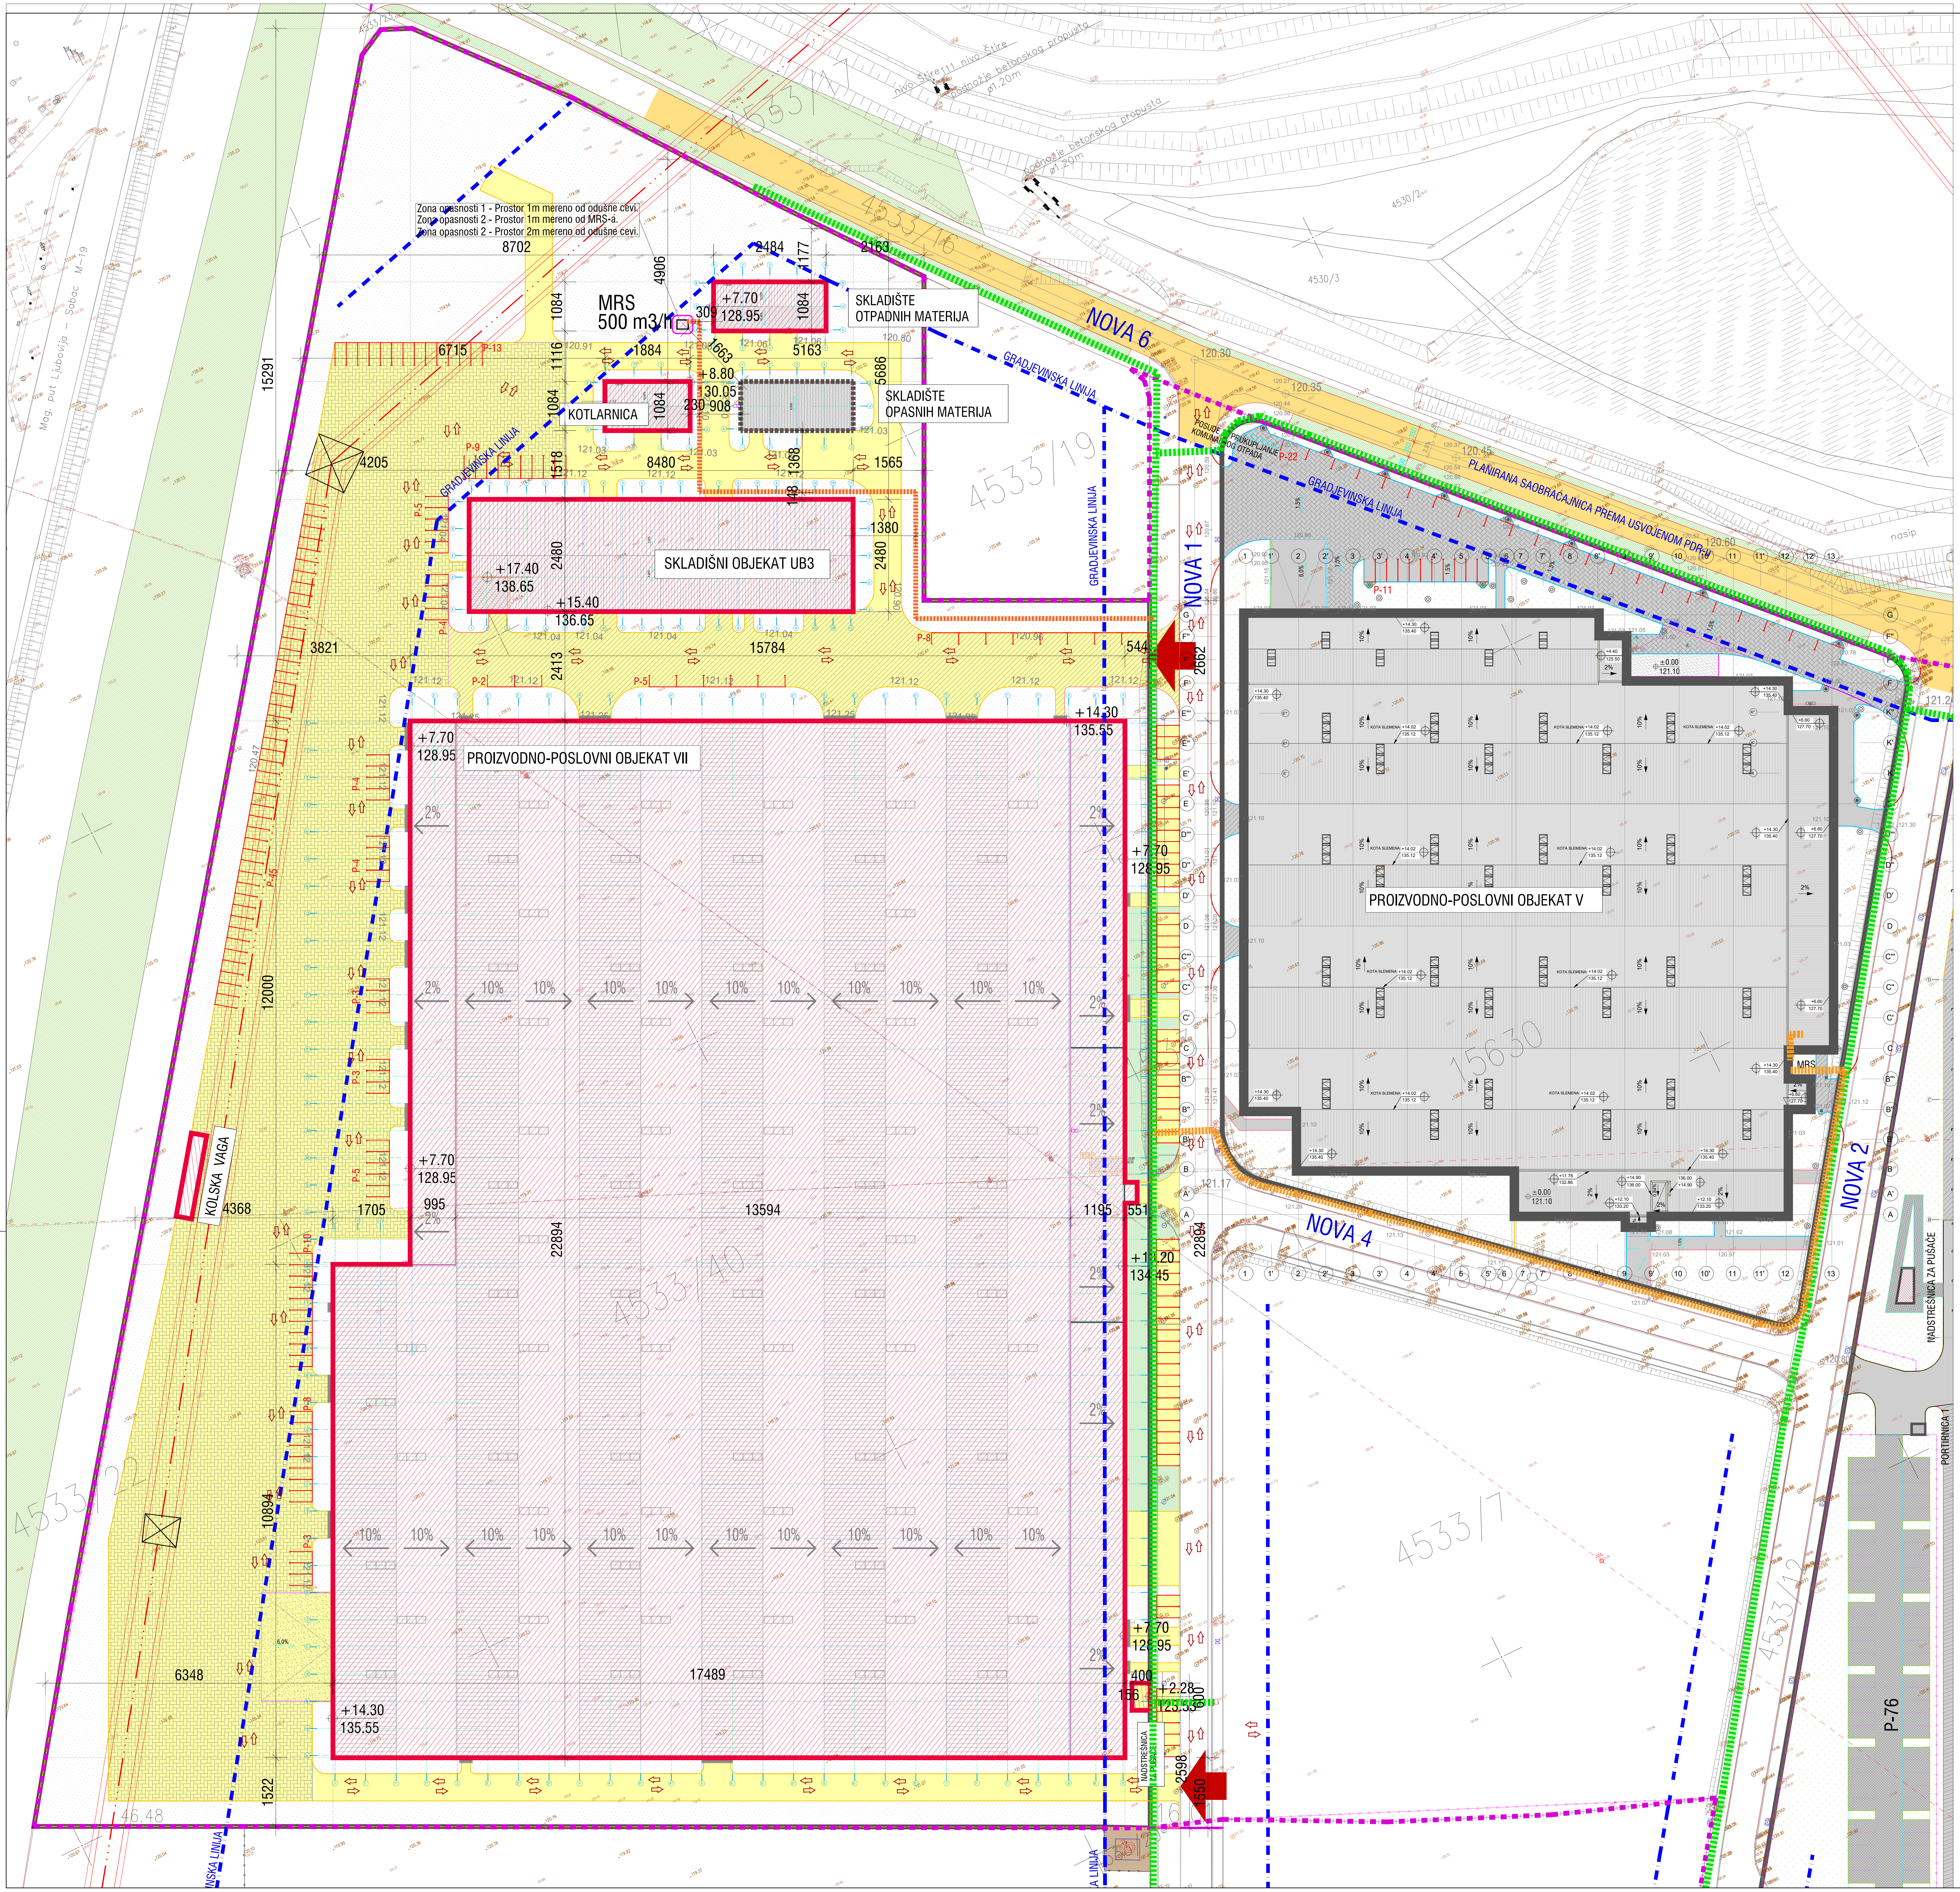
Zona opasnosti 1 - Prostor 1m mereno od odušne cevi.
Zona opasnosti 2 - Prostor 1m mereno od MRS-a.
Zona opasnosti 2 - Prostor 2m mereno od odušne cevi.
MRS
500 m3/h
SKLADIŠTE
OTPADNIH MATERIJA
SKLADIŠTE
OPASNIH MATERIJA
KOTLARNICA
SKLADIŠNI OBJEKAT UB3
PROIZVODNO-POSLOVNI OBJEKAT VII
PROIZVODNO-POSLOVNI OBJEKAT V
KOLSKA VAGA
NADSTREŠNICA ZA PUŠAČE
PORTIRNICA 1
NOVA 6
NOVA 1
NOVA 4
NOVA 2
GRADJEVINSKA LINIJA
PLANIRANA SAOBRAĆAJNICA PREMA USVOJENOM PDR-u
POSUDE PRIKUPLJANJE KOMUNALNOG OTPADA
Mag. put Ljubovija – Šabac M-19
podnožje betonskog propusta
ø1.20m
nivo Štire
nasip
4533/23
4533/17
4533/16
4533/19
4533/40
4533/22
4533/7
4533/12
4530/2
4530/3
15630
P-13
P-9
P-5
P-4
P-2
P-8
P-45
P-3
P-10
P-11
P-22
P-76
+7.70
128.95
+8.80
130.05
+17.40
138.65
+15.40
136.65
+14.30
135.55
+11.20
134.45
+2.28
123.53
±0.00
121.10
8702
4906
2484
1177
2163
1084
309
1116
1884
1663
5163
5686
6715
230
908
1518
8480
1368
148
1565
1380
2480
4205
15291
3821
2413
15784
544
2662
12000
4368
1705
995
13594
22894
1195
551
10894
6348
17489
1522
400
156
600
2598
1550
46.48
120.47
2%
10%
6.0%
1.5%

LEGENDA PP SIMBOLA LEGEND OF FIRE - PROTECTION SYMBOLS	
⇦	SPOLJNI VATROGASNI PUT EXTERIOR FIRE ENGINE ACCESS ROAD
🟩	MAGISTRALNI GASOVOD MAIN GAS PIPELINE
🟧	PRIKLJUČNI GASOVOD (NIJE PREDMET PROJEKTA) CONNECTING GAS PIPELINE (NOT IN THE SCOPE OF DESIGN)
🟧	PRIKLJUČNI GASOVOD (PREDMET IDEJNOG REŠENJA) CONNECTING GAS PIPELINE (IN THE SCOPE OF DESIGN)
▨	ZONA OPASNOSTI HAZARDOUS AREA

VORTEKS PROTEKT

Svetozara Papića 27/23
11000 Beograd, Srbija
Tel: 011/408-66-20
e-mail: vorteks.protekt@gmail.com

Odgovorni projektant:
Đorđe Regeljac dipl.inž.maš.
Br. licence 330 J955 11

Investitor:
„Minth Automotive Europe" d.o.o.
Republike Srpske 20D, 15300 Loznica

Projektant:
Marijana Virijević dipl.inž.maš.

Saradnik:
Tijana Sofrenić dipl.inž.arh.

Naziv objekta:
INDUSTRIJSKI KOMPLEKS MINTH
K.P. 4533/40 K.O. Loznica
PROIZVODNO-POSLOVNOG OBJEKTA VII sa Skladišnim objektom UB03, Skladištem otpada, Kotlarnicom, Nadstrešnicom za pušače i Kolskom vagom

Oznaka i naziv dela projekta:
ELABORAT UZ ZAHTEV ZA ODOBRENJE LOKACIJE

Vrsta tehničke dokumentacije:
IDR

Naziv grafičkog priloga:
Dispozicija

Projekat broj:	Revizija:	Datum:	Razmera:	Broj lista:
088-2021-LOK	0	Decembar 2023	1:500	02

OVAJ PROJEKAT JE U CELINI I DETALJU PO AUTORSKOM PRAVU ZAŠTIĆEN!