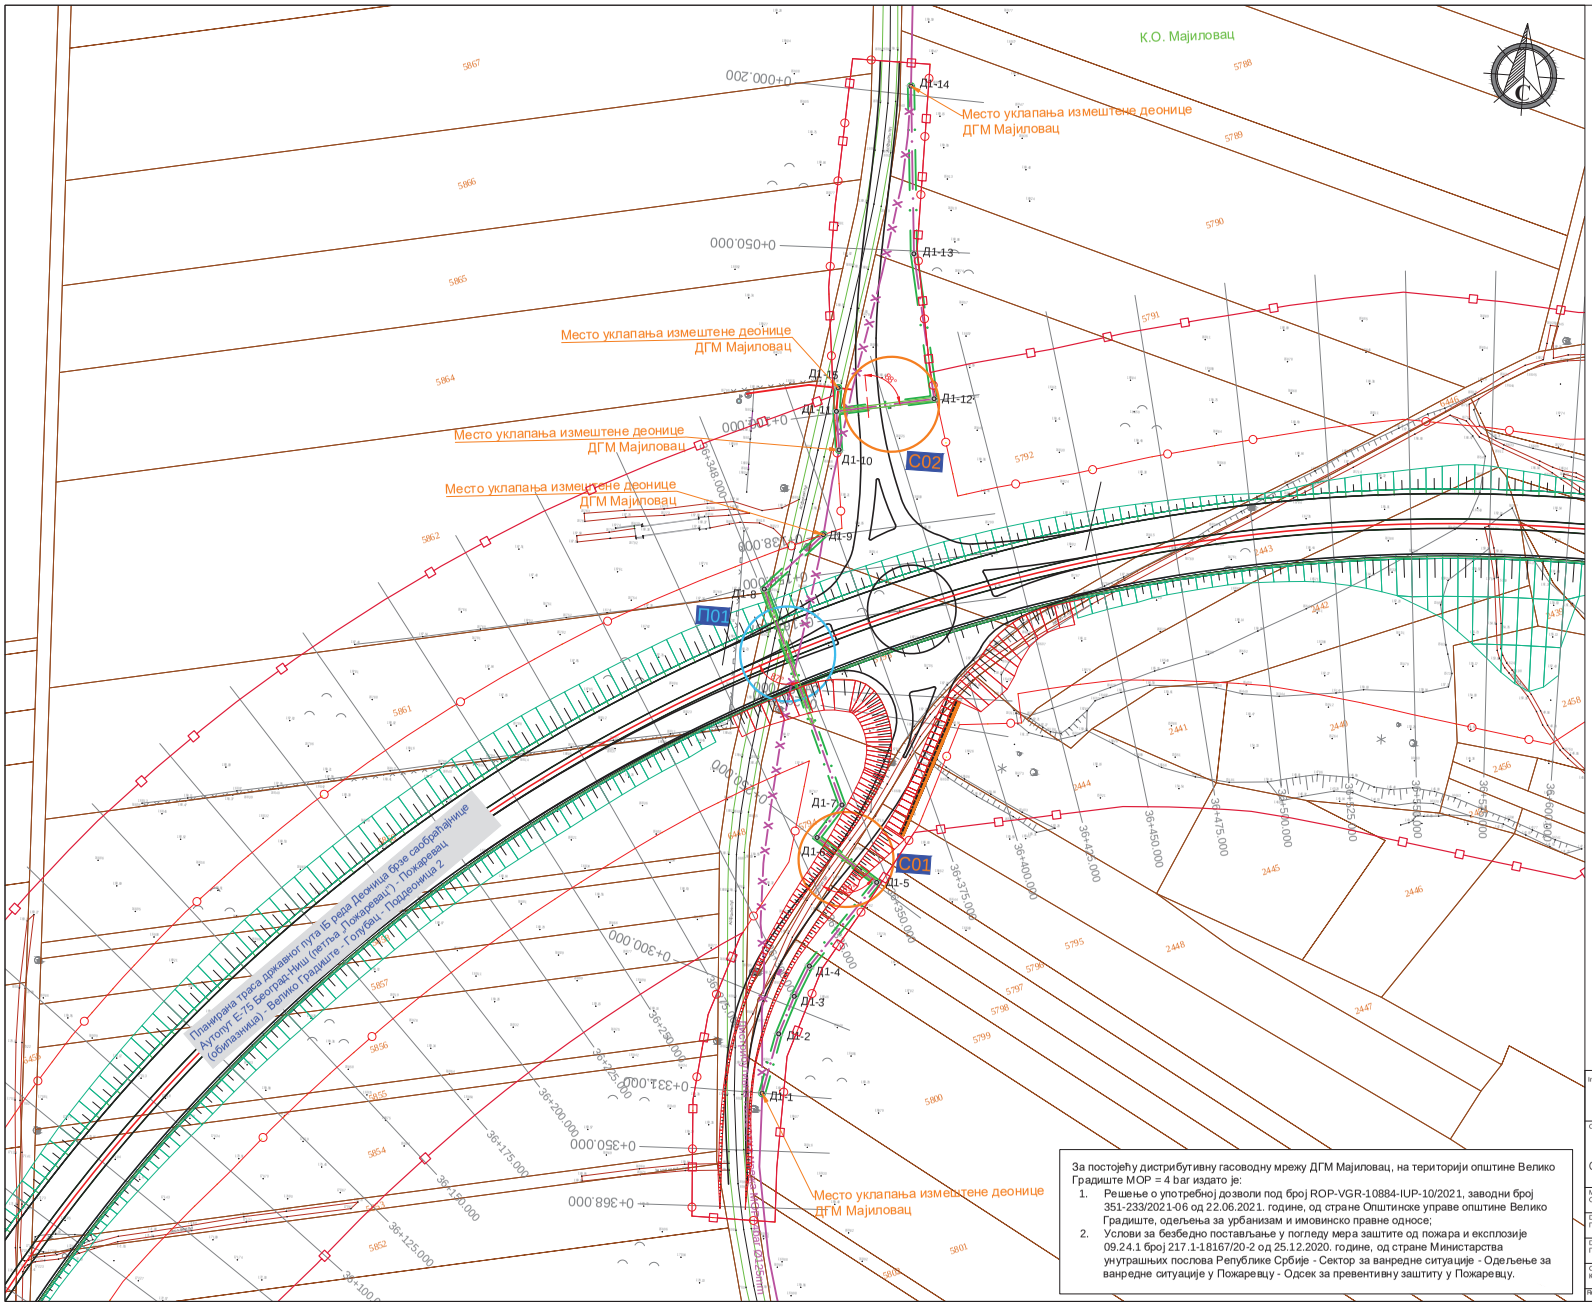
К.О. Мајиловац
Место уклапања измештене деонице ДГМ Мајиловац
Место уклапања измештене деонице ДГМ Мајиловац
Место уклапања измештене деонице ДГМ Мајиловац
Место уклапања измештене деонице ДГМ Мајиловац
Место уклапања измештене деонице ДГМ Мајиловац
Планирана траса државног пута IБ реда Деоница брзе саобраћајнице Аутопут Е-75 Београд-Ниш (петља „Пожаревац") - Пожаревац (обилазница) - Велико Градиште - Голубац - Подденица 2
Д1-1
Д1-2
Д1-3
Д1-4
Д1-5
Д1-6
Д1-7
Д1-8
Д1-9
Д1-10
Д1-11
Д1-12
Д1-13
Д1-14
Д1-15
П01
С01
С02
0+000.200
0+050.000
0+100.000
0+148.000
0+300.000
0+331.000
0+350.000
0+368.000
36+125.000
36+150.000
36+175.000
36+200.000
36+250.000
36+300.000
36+325.000
36+350.000
36+375.000
36+400.000
36+425.000
36+450.000
36+475.000
36+500.000
36+525.000
36+550.000
36+575.000
36+600.000
36+625.000
36+650.000
36+675.000
36+700.000
36+725.000
36+750.000
36+775.000
36+800.000
36+825.000
36+850.000
36+875.000
36+900.000
36+925.000
36+950.000
36+975.000
37+000.000
37+025.000
37+050.000
37+075.000
37+100.000
37+125.000
37+150.000
37+175.000
37+200.000
37+225.000
37+250.000
37+275.000