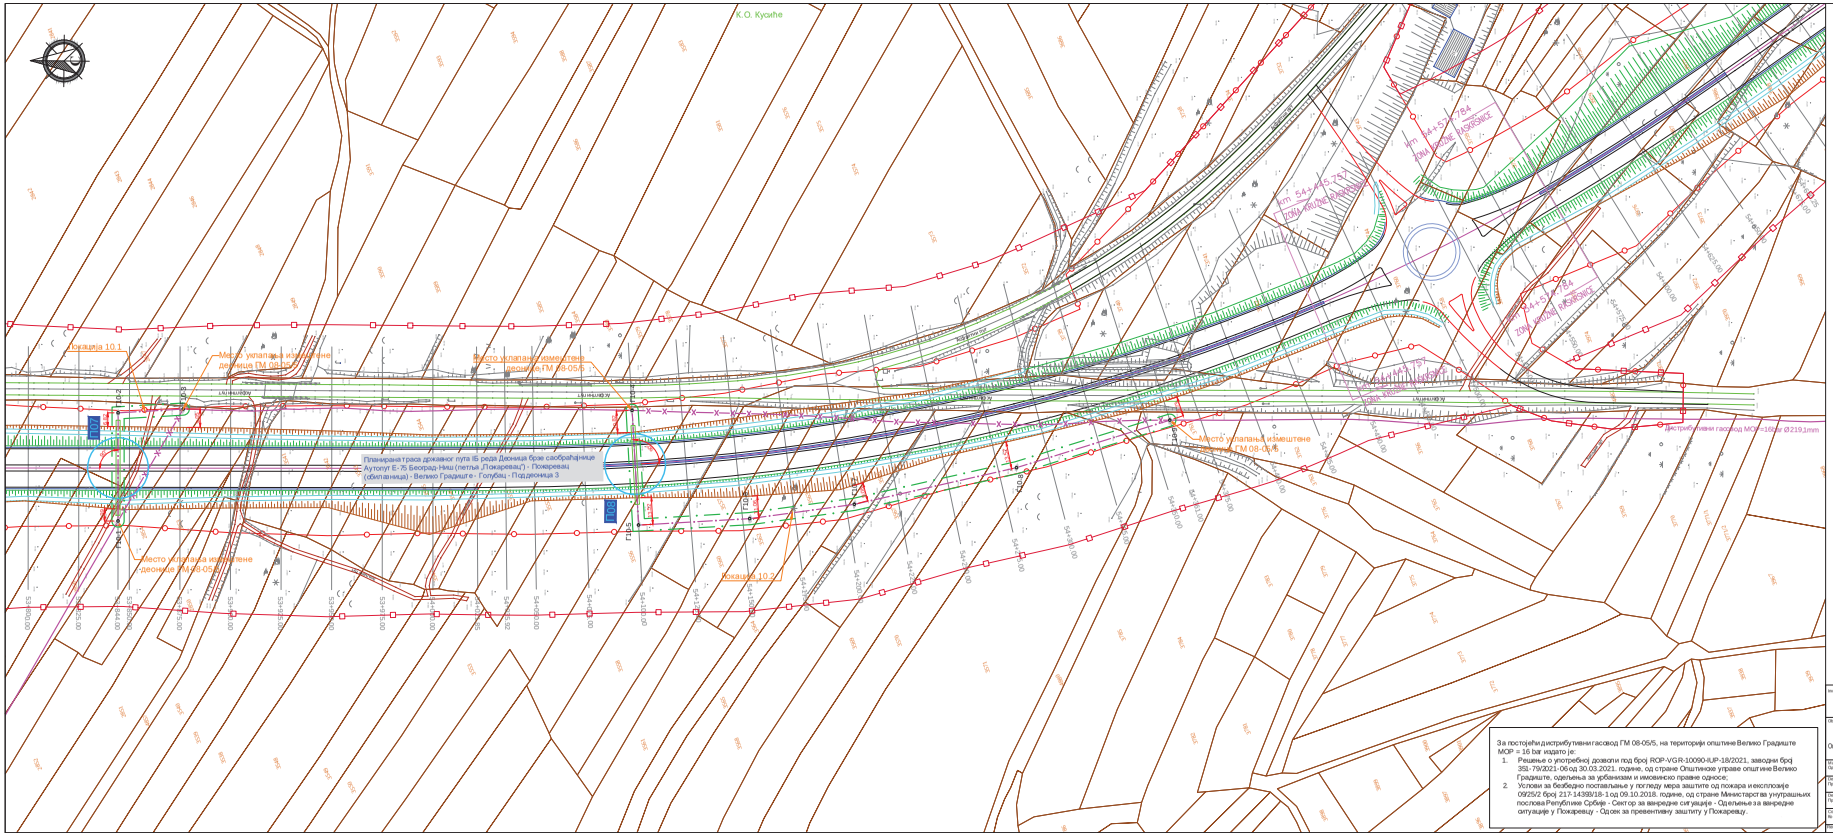
К.О. Куријe
Локација 10.1
Место укопавања измештене деонице ГМ 08-05/5
Место укопавања измештене деонице ГМ 08-05/5
Планирана траса државног пута IБ реда Деоница брзе саобраћајнице Аутопут Е-75 Београд-Ниш (петља „Покаревац") - Покаревац (обилазница) - Велико Градиште - Голубац - Подденица 3
Место укопавања измештене деонице ГМ 08-05/5
Локација 10.2
Дистрибутивни гасовод МОР=16bar Ø219,1mm
Место укопавања измештене ГМ 08-05/5
Km 54+515,737
