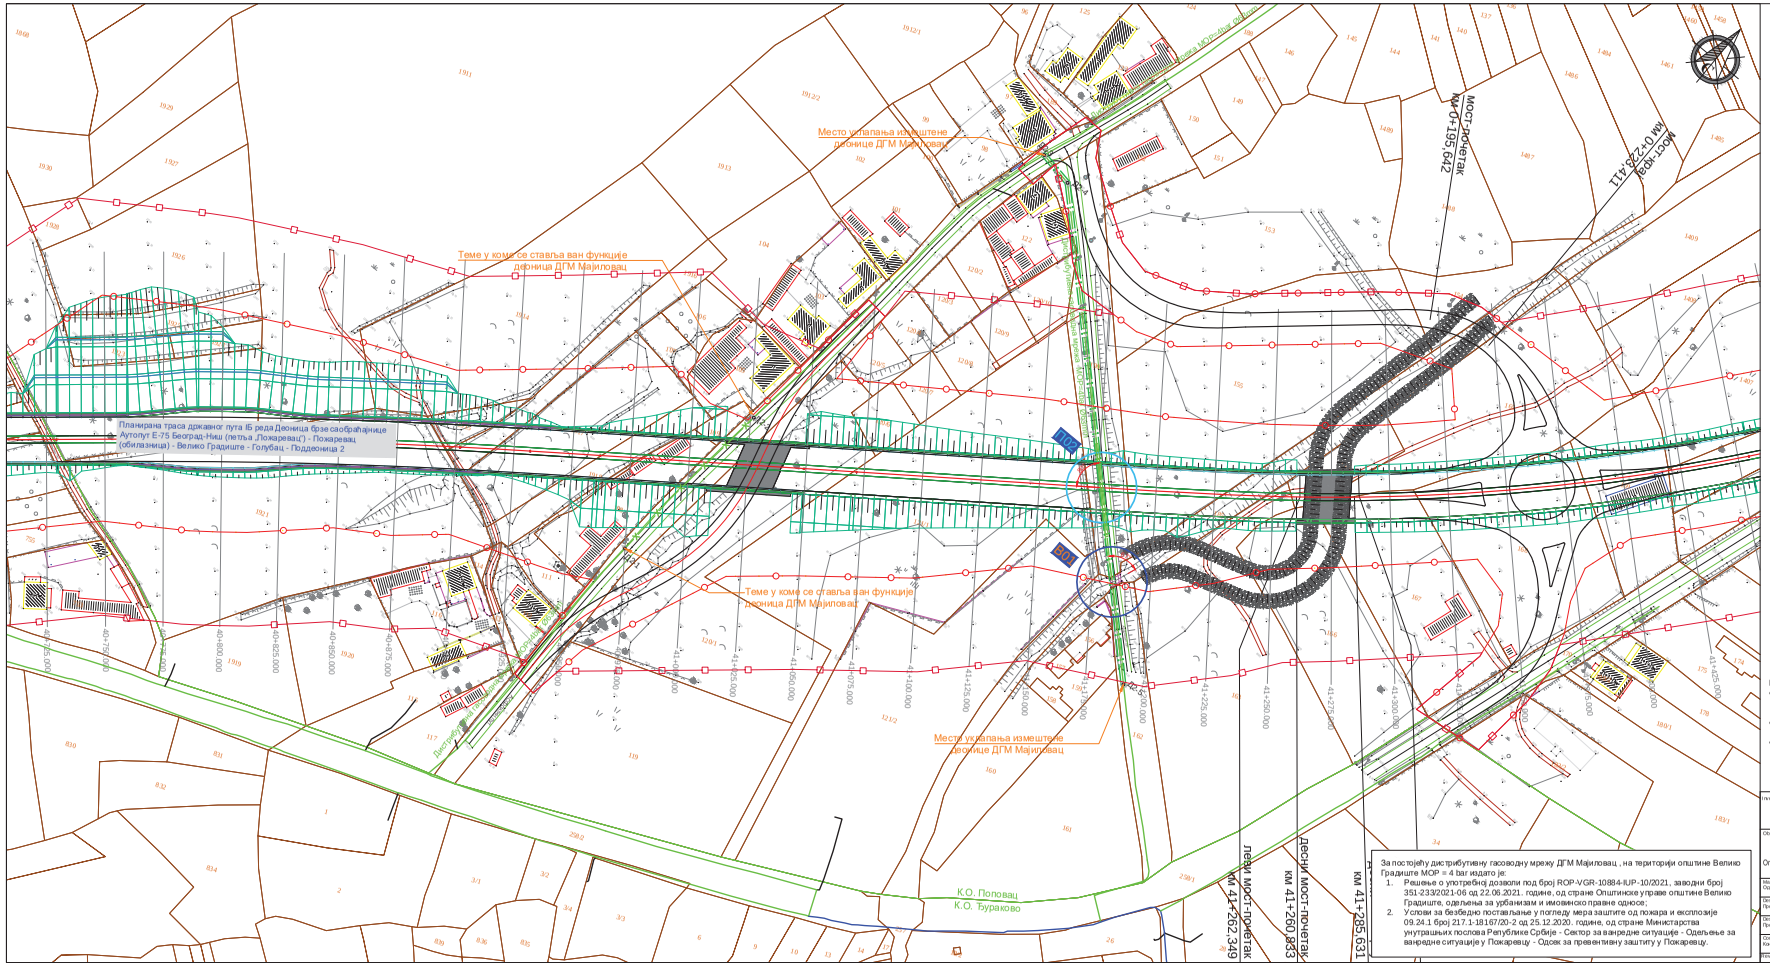

Аналитичко-геодетски елементи за обележавање трасе гасовода		
Темена трасе дистрибутивне гасоводне мреже МОР=4 bar		
Теме	X	Y
Д2-1	7531436.4798	4951960.4146
Д2-2	7531443.2306	4952038.5851
Д2-3	7531467.1130	4952204.2331
Д2-4	7531482.4023	4952201.4359
Д2-5	7531637.5840	4952051.7130

Укрштање гасовода са планираном брзом саобраћајницом
Укрштање гасовода са сервисним или локалним путем
Укрштање гасовода са водотоковима
Укрштање гасовода са далеководом

ЛЕГЕНДА:

- Постојећа дистрибутивна гасоводна мрежа ДГМ Мајиловац, на територији општине Велико Градиште, МОР = 4 bar, пречника Ø63 mm, која остаје у функцији
- Реконструисана (измештена) деоница дистрибутивне гасоводне мреже ДГМ Мајиловац, на територији општине Велико Градиште, МОР = 4 bar, пречника Ø63 mm
- Заштитна цев на реконструисаној деоници гасовода
- Постојећа дистрибутивна гасоводна мрежа ДГМ Мајиловац, на територији општине Велико Градиште, МОР = 4 bar, пречника Ø63 mm, која се ставља ван функције
- Заштитни појас гасовода:
  - За ПЕ и челичне гасоводе МОР≤4bar - по 1m од осе гасовода на обе стране
- Граница експропријације
- Граница плана
- Граница катастарских општина
- Граница катастарских парцела
- 2835/1 Број катастарске парцеле

Напомене:

- Изградња Државног пута Iб реда, деоница брзе саобраћајнице: Аутопут Е75 Београд - Ниш (петља "Лозаревац" - Лозаревац (обилазница) - Велико Градиште - Голубац, подденица 2 и подденица 3, предмет је посебних локацијских услова;
- Рушење постојећих наслањених и помоћних објеката, као и постојеће инфраструктуре, који су у колизији са трасом брзе саобраћајнице, није предмет овог Идејног решења;
- Предвиђена траса измештаја гасовода је у складу са одредбама "Правилника о условима за несметану и безбедну дистрибуцију природног гаса гасоводима притиска до16 бара" ("Сл. Гласник РС" бр. 86/2015) и није у колизији ни са једним од постојећих објеката. Траса гасовода задовољава растојања прописана Правилником, при чему се предузимају потребне додатне мере заштите, уколико је то потребно;

За постојећу дистрибутивну гасоводну мрежу ДГМ Мајиловац , на територији општине Велико Градиште МОР = 4 bar издато је:

1. Решење о употребној дозволи под број ROP-VGR-10884-IUP-10/2021, заводни број 351-233/2021-06 од 22.06.2021. године, од стране Општинске управе општине Велико Градиште, одељења за урбанизам и имовинско правне односе;
2. Услови за безбедно постављање у погледу мера заштите од пожара и експлозије 09.24.1 број 217.1-181/67/20-2 од 25.12.2020. године, од стране Министарства унутрашњих послова Републике Србије - Сектор за ванредне ситуације - Одељење за ванредне ситуације у Лозаревцу - Одсек за превентивну заштиту у Лозаревцу.

Инвеститор / Инвеститор:
ЈП Србијагас
Булевар ослобођења 69
Нови Сад

СРБИЈАГАС

Пројектант / Проектант:
Гас Инвест д.о.о.
Драгослава Срејовића 1а
Београд

gasinvest

Објекат /Објект

Дистрибутивни гасовод ГМ 08-05/5; Дистрибутивни гасовод ГМ 08-05/5-1;
Дистрибутивна гасоводна мрежа ДГМ Мајиловац; Дистрибутивна гасоводна мрежа ДГМ Тополовник:
Општина Велико Градиште: К.О. Мајиловац, К.О. Половац, К.О. Кисељак, К.О. Тополовник; К.О. Кушиће; К.О. Велико Градиште; К.О. Куријe

Главни пројектант / Одг. пројектант:	**Дарко Кљајић, дипл.машин.** бр. лиценце И402: 330 7D 15 17		Design / Проект: **1 - ПРОЈЕКАТ ИЗМЕШТАЊА ГАСОВОДА**	Назив решења за градњу: **ИДР**
Designer / Проектант:				Size/Размера: **1:1000**
Designer / Проектант:			Drawing name/ Назив цртежа: **СИТУАЦИОНИ ПЛАН ИЗМЕШТАЊА ТРАСЕ ГАСОВОДА - ЛОКАЦИЈА 2**	Датум/Datum: **Јун 2022.**
Controller / Контролисао:				Лист бр./Лист бр. **02**
Revision/Ревизија	P.-0		Design no / Пројект бр. **08-22/ИДР-1**	