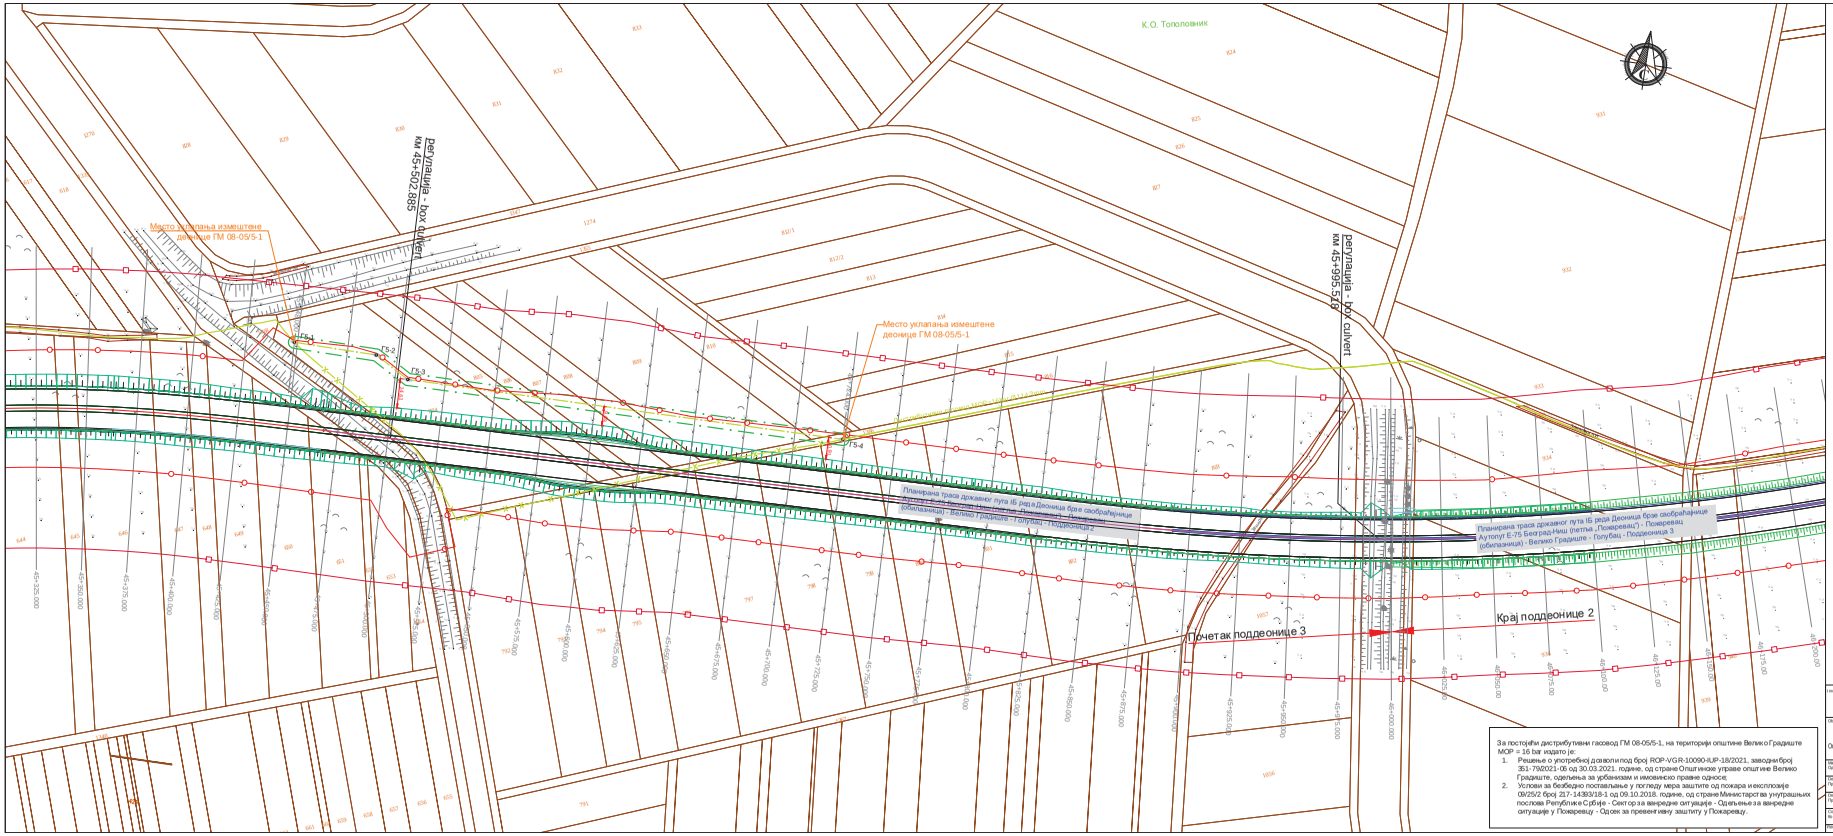

За постојећи дистрибутивни гасовод ГМ 08-05/5-1, на територији општине Велико Градиште МОР = 16 bar издато је:

1. Решење о употребној дозволи под број RCIP-VGR-10090-IUP-18/2021, заводни број 351-79/2021-05 од 30.03.2021. године, од стране Општинске управе општине Велико Градиште, одељења за урбанизам и имовинско правне односе;
2. Услови за безбедно постављање у погледу мера заштите од пожара и експлозије 09/25/2 број 217-14383/18-1 од 09.10.2018. године, од стране Министарства унутрашњих послова Републике Србије - Сектора за ванредне ситуације - Одељења за ванредне ситуације у Пожаревцу - Одсек за превентивну заштиту у Пожаревцу.

Аналитичко-геодетски елементи за обележавање трасе гасовода		
Темена трасе дистрибутивног гасовода МОР=16 bar		
Теме	X	Y
ГБ-1	7535297.7911	4953708.6502
ГБ-2	7535338.8483	4953708.4527
ГБ-3	7535356.1051	4953698.8320
ГБ-4	7535573.7768	4953701.7013

- Укрштање гасовода са планираном брзом саобраћајницом
- Укрштање гасовода са месним или локалним путем
- Укрштање гасовода са водотоковима
- Укрштање гасовода са далеководом

ЛЕГЕНДА:

- Постојећи дистрибутивни гасовод ГМ 08-05/5-1, на територији општине Велико Градиште, МОР = 16 bar, пречника Ø114.3 mm, који остаје у функцији
- Реконструисана (измештена) деоница дистрибутивног гасовода ГМ 08-05/5-1, на територији општине Велико Градиште, МОР = 16 bar, пречника Ø114.3 mm
- Заштитна цев на реконструисаној деоници гасовода
- Постојећи дистрибутивни гасовод ГМ 08-05/5-1, на територији општине Велико Градиште, МОР = 16 bar, пречника Ø114.3 mm, који се ставља ван функције
- Заштитни појас гасовода:
  - За челичне гасоводе 10 bar<МОР≤16bar - по 3m од осе гасовода на обе стране
- Граница експропријације
- Граница плана
- Граница катастарских општина
- Граница катастарских парцела
- 2815/1 Број катастарске парцеле

Напомене:

- Изградња Државног пута IБ реда, деоница брзе саобраћајнице: Аутопут Е75 Београд - Ниш (петља "Пожаревац" - Пожаревац (обилазница)) - Велико Градиште - Голубац, поддеоница 2 и поддеоница 3, предмет је пообећих локацијских услова;
- Рушење постојећих надземних и помоћних објеката, као и постојеће инфраструктуре, који су у колизији са трасом брзе саобраћајнице, није предмет овог Идејног решења;
- Предвиђена траса измештања гасовода је у складу са одредбама "Правилника о условима за несметану и безбедну дистрибуцију природног гаса гасоводима притиска до16 бар" ("Сл. Гласник РС" бр. 86/2015) и неће у колизији ни са једним од постојећих објеката. Траса гасовода задовољава растојања прописана Правилником, при чему се предузимају потребне додатне мере заштите, уколико је то потребно;

Јавно предузеће „Србијагас" Нови Сад, Булевар ослобођења 69	СРБИЈАГАС	Пројектант: Гас Инвест д.о.о., Драгослава Срејовића 3а Београд	invest

Објекат: Објекат:

Дистрибутивни гасовод ГМ 08-05/5 Дистрибутивни гасовод ГМ 08/05-1;
Дистрибутивна гасоводна мрежа ДГМ Мајдановац Дистрибутивна гасоводна мрежа ДГМ Тополовник
Општина Велико Градиште: К.О. Мајдановац, К.О. Поповац, К.О. Кисељево, КО. Тополовник, К.О. Кунаис, К.О. Велико Градиште, КО. Кунаис

Вр.и.д. директор и Вод. пројектант	Дејан Кецић Д.и.г.к. инж. мин. Бр. лиценце IKS: 330705.11		Design / Пројектант	Врста и ознака пројекта: ИДР
Пројектант / Пројектант			1 - ПРОЈЕКАТ ИЗМЕШТАЊА ГАСОВОДА	Размер: 1:100 0
Пројектант / Пројектант			Назив / naziv / Назив целине	Датум: Место:
Сарадник / Сарадник / Ангажман			СИТУАЦИОНИ ПЛАН ИЗМЕШТАЊА ТРАСЕ ГАСОВОДА - ЛОКАЦИЈА 5	„У р 2022.
Одговорни пројектант	Р.Д.		Шифра / Шифра / Бр. 08-23/ИДР-1	Лист бр./Лист бр. 05