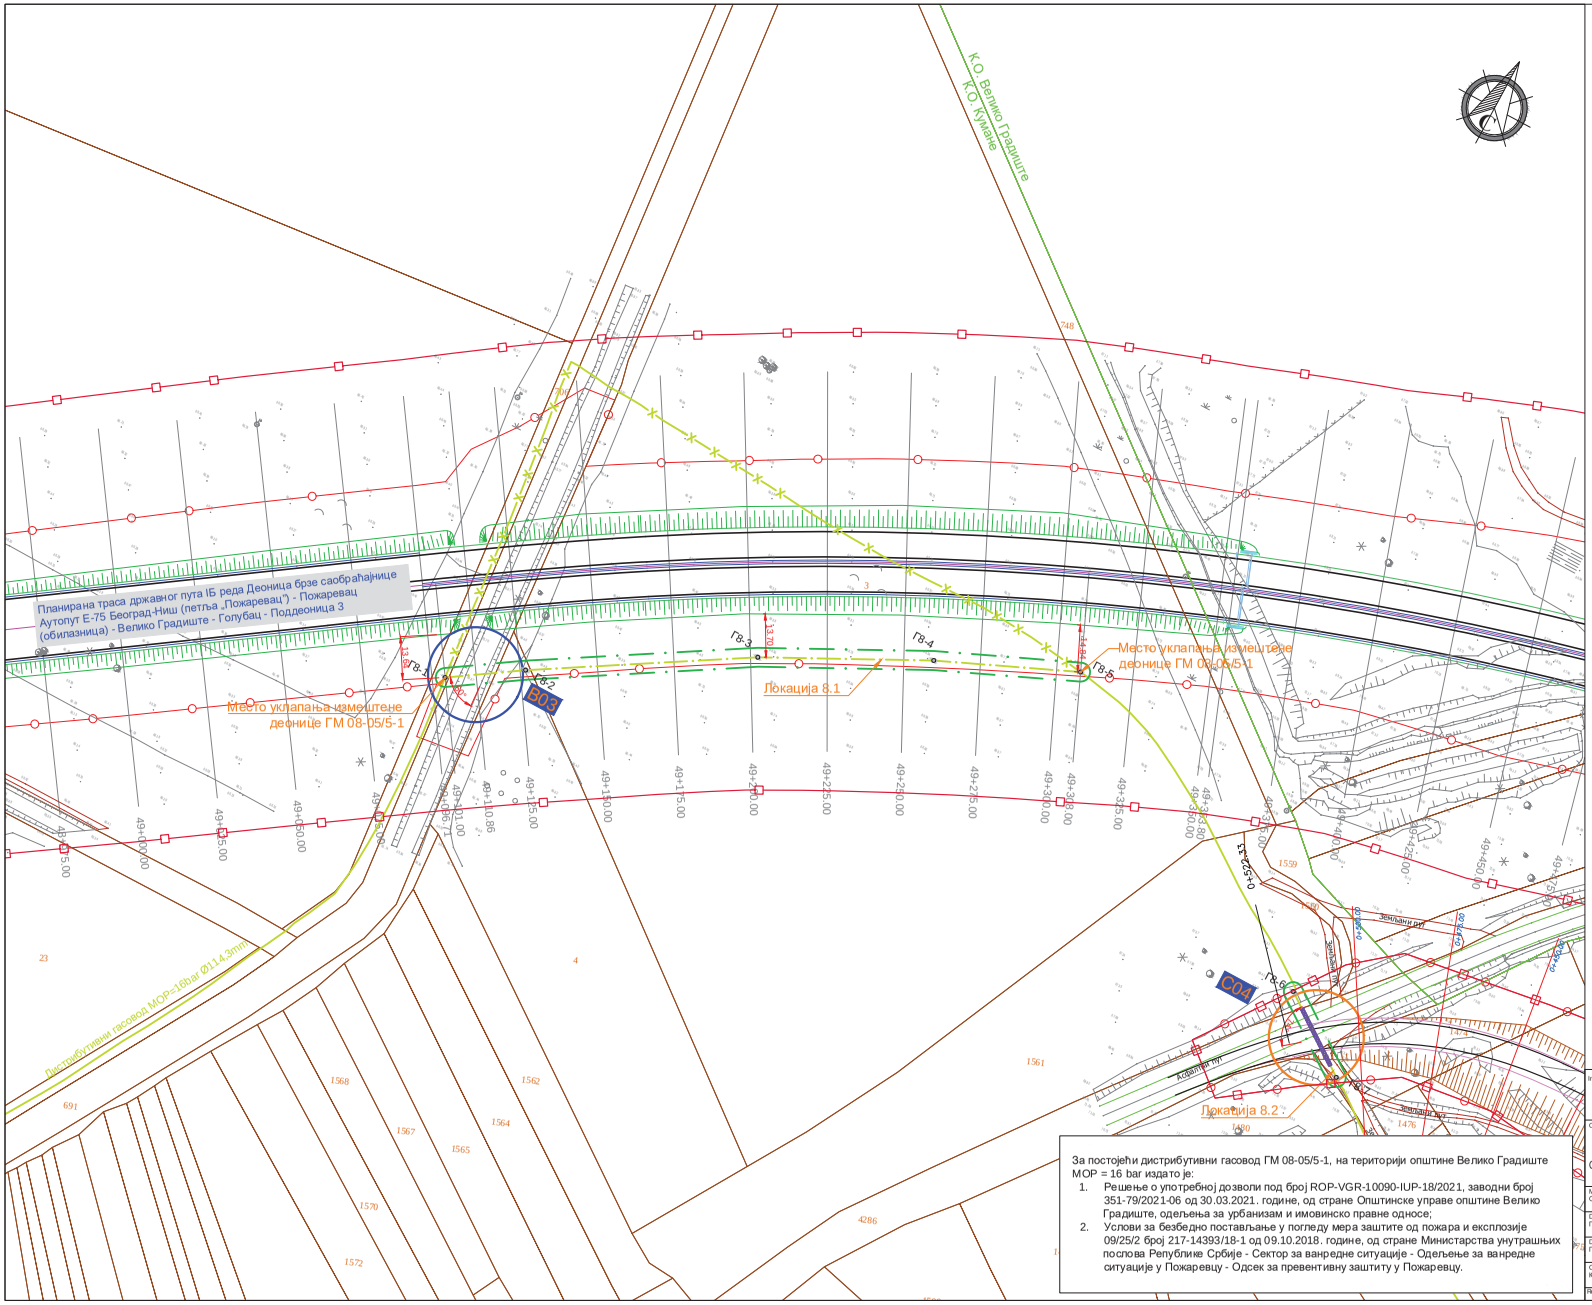
К.О. Велико Градиште
К.О. Кумане
Планирана траса државног пута IБ реда Деоница брзе саобраћајнице Аутопут Е-75 Београд-Ниш (петља „Пожаревац") - Пожаревац (обилазница) - Велико Градиште - Голубац - Поддеоница 3
Место уклапања измештене деонице ГМ 08-05/5-1
Место уклапања измештене деонице ГМ 08-05/5-1
Г8-1
Г8-2
Г8-3
Г8-4
Г8-5
Г8-6
Г8-7
Локација 8.1
Локација 8.2
Дистрибутивни гасовод МОР=16bar Ø114,3mm
Асфалтни пут
Земљани пут
49+000.00
