


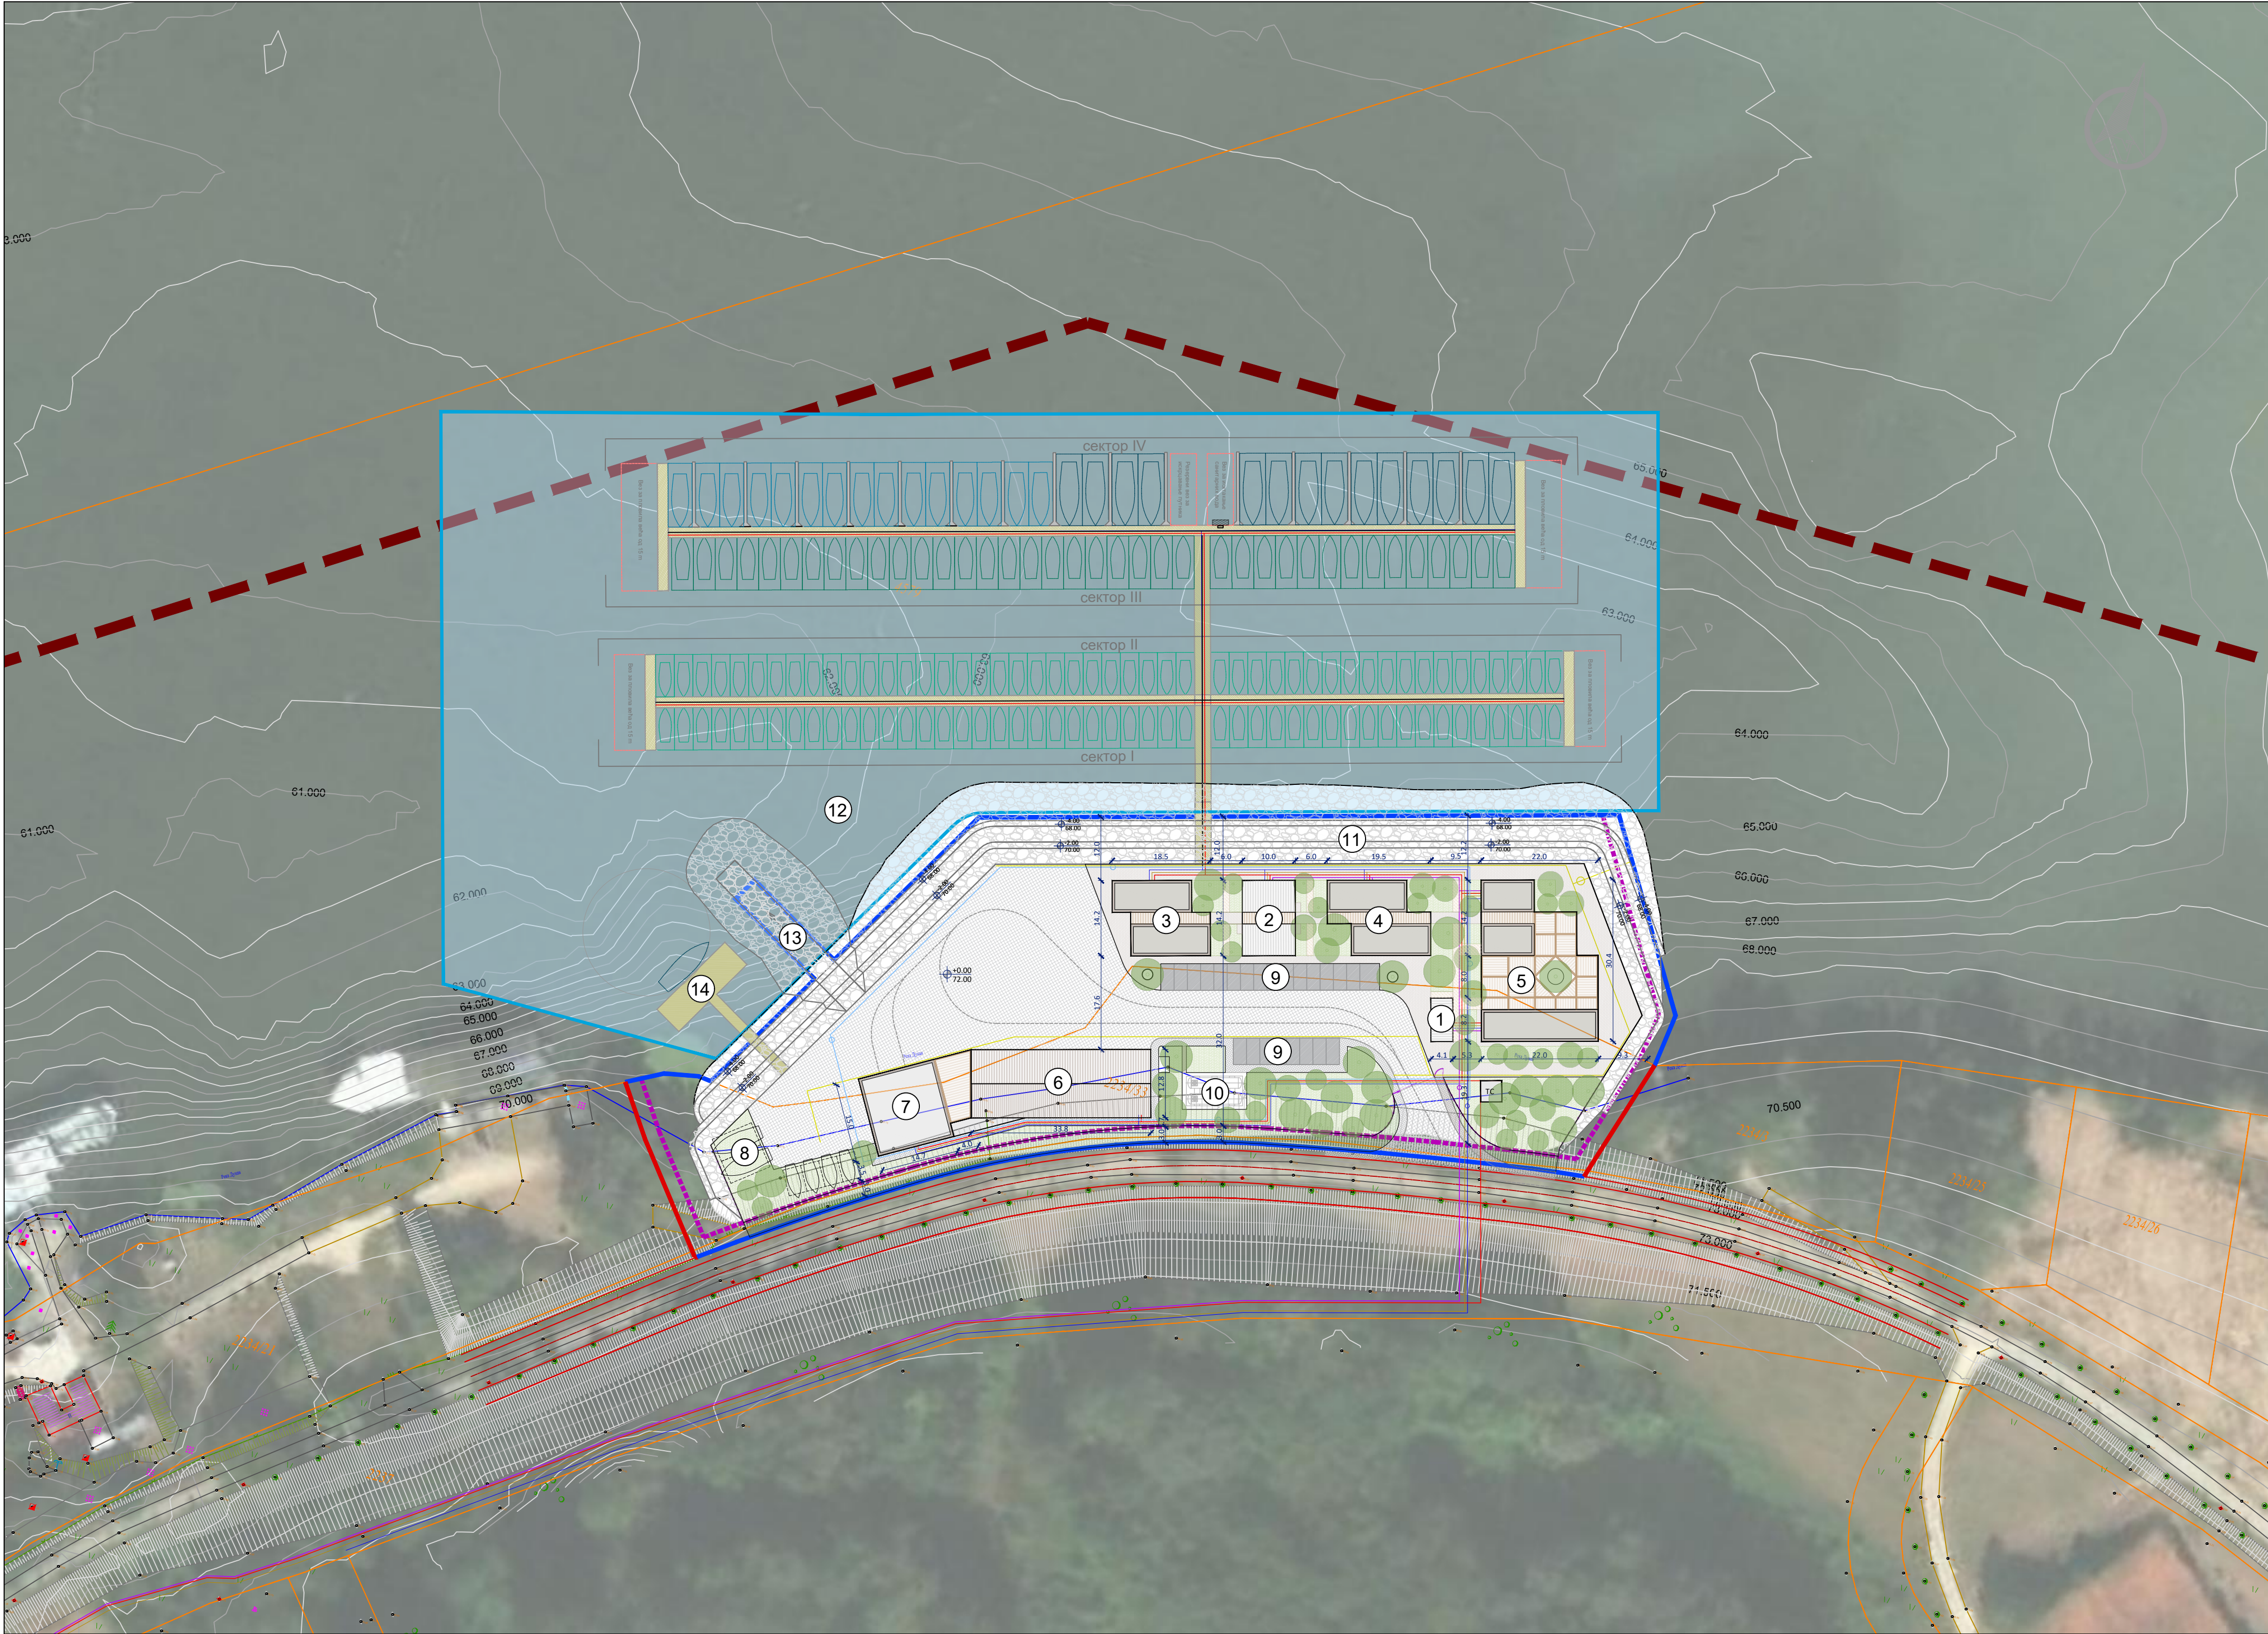

Напомене/Notes:

Легенда:

Регулационе линије:

- Граница катастарске парцеле
- Регулациона линија раздвајања површина јавне намене
- Регулациона линија раздвајања површина јавне и остале намене
- Грађевинска линија
- Граница ПДР-а Бели Багрем

Објекти:

- Чуварска служба
- Управа марине
- Санитарни блок
- Комерцијални садржаји
- Клуб марине
- Хангар
- Сервис за пловила
- Вез на сувом
- Паркинг
- Резервоар за гориво - подземни
- Обалоутврда
- Акваторија
- Рампа за поринуће плопловила
- Понтон за гориво

Инсталације:

- Водоводна мрежа
- Фекална канализациона мрежа
- Атмосферска канализациона мрежа
- Електроенергетска мрежа
- Телекомуникациона мрежа

Остало:

- Ограда и капије
- ТС Објекат трафостанице



Наручилац:
РЕПУБЛИКА СРБИЈА
ОПШТИНА ВЕЛИКО ГРАДИШТЕ
Житни трг бр1, Велико Градиште

Техничка документација:
ИДЕЈНО РЕШЕЊЕ
за фазну изградњу марине у Великом Градишту

Пројектант:
ЕХТИНГ д.о.о, Београд, Веле Нигринове 16

Пројекат:
Свеска 1/1 ХИДРОГРАЂЕВИНСКИ ПРОЈЕКАТ



Објекат:	Марина Велико Градиште	Одговорни пројектант:	М.Јеленковић, дипл.грађ.инж.	Наредб:	Датум:
Цртач:	Ситуација марине	Пројектант:	М.Јеленковић, дипл.грађ.инж.	Размера:	Март 2023.
			Д.Јеленковић, дипл.грађ.инж.	Број цртежа:	1:750
			Ф.Јеленковић, дипл.грађ.инж.		1.2