


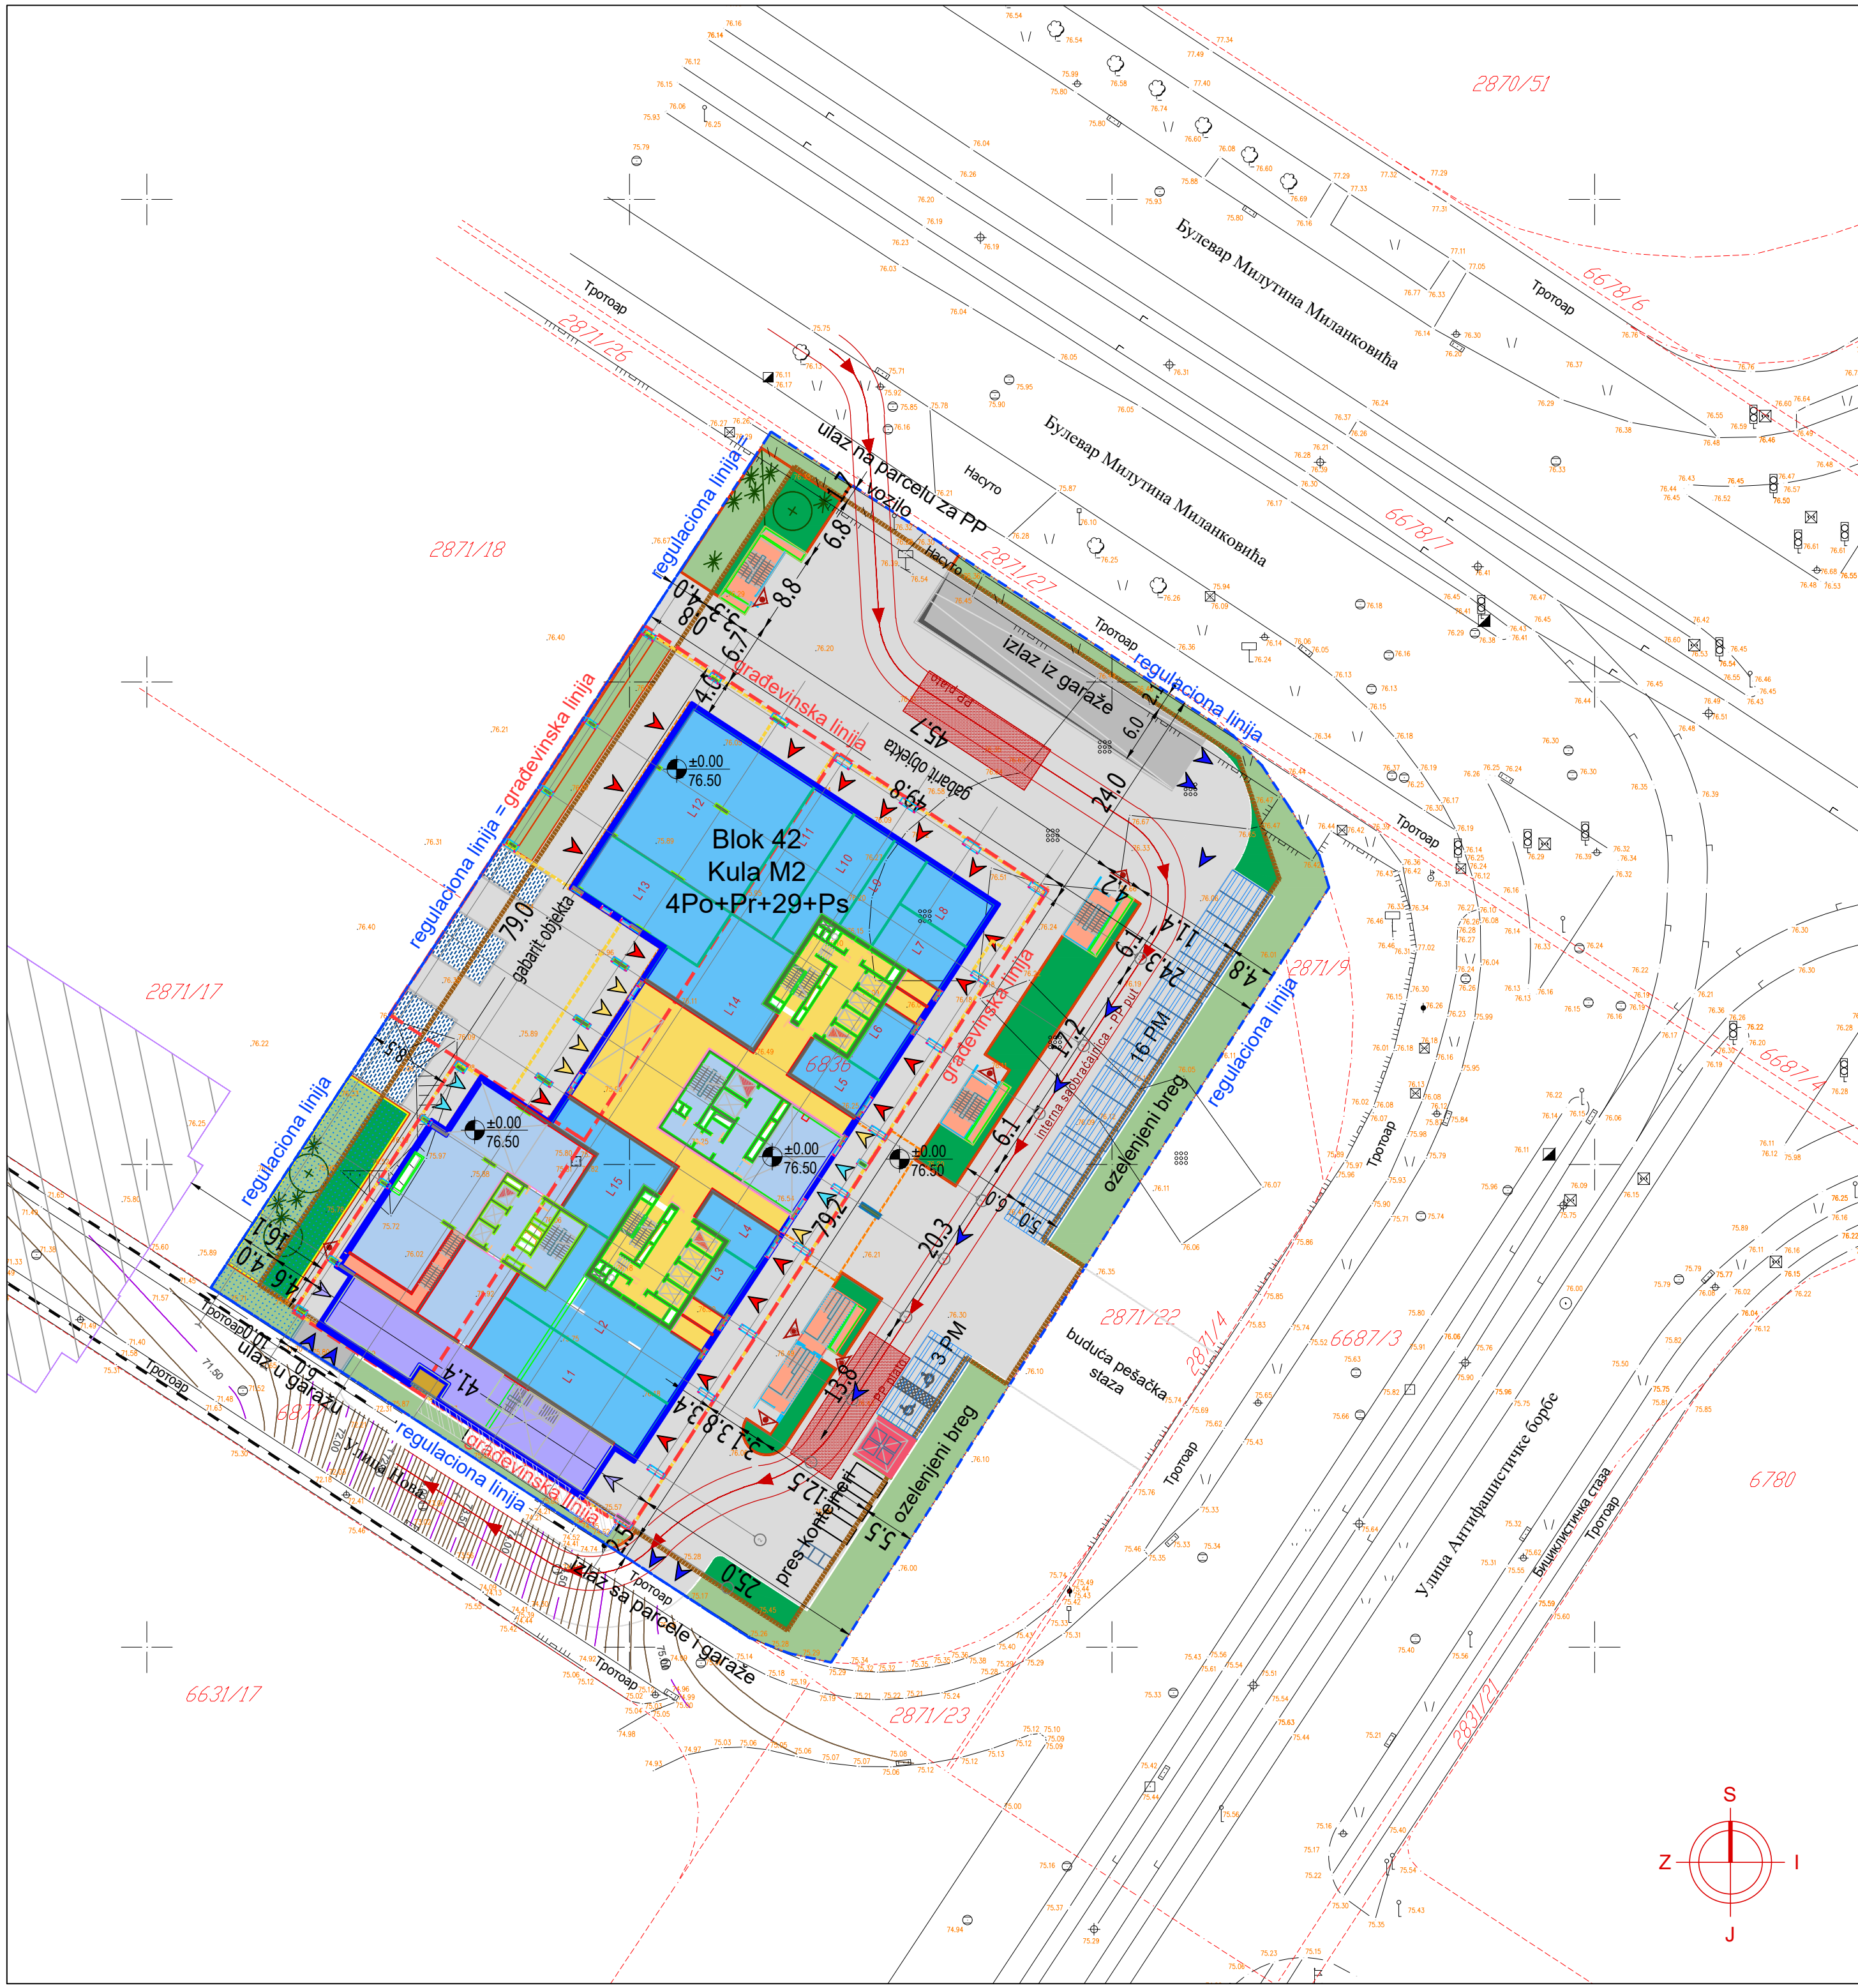

LEGENDA

6836

BROJ KATASTARSKE PARCELE

GRAĐEVINSKA LINIJA

GRANICA PARCELE = REGULACIONA LINIJA

GABARIT PODZEMNOG ZAUZEĆA

GABARIT NADZEMNOG ZAUZEĆA

PROJEKCIJA 1. SPRATA

PUTANJA KRETANJA PP VOZILA

PP PLATO

ULAZ VATROGASNE BRIGADE

IZLAZ IZ EVAKUACIONOG STEPENIŠTA

PARKING

KOLSKI PRISTUP

PEŠAČKI PRISTUP - POSLOVANJE

PEŠAČKI PRISTUP - KOMERCIJALNO

PEŠAČKI PRISTUP - STANOVANJE

PEŠAČKI PRISTUP - VRTIĆ

NAMENA POVRŠINA

KOMUNIKACIJE U FUNKCIJI STANOVANJA

POSLOVANJE

KOMERCIJALNI SADRŽAJI

VRTIĆ (U FUNKCIJI STANOVANJA)

EVAKUACIONA STEPENIŠTA IZ GARAŽE

PROSTORIJA SA PLATFORMOM ZA KOMUNALNI OTPAD

PERGOLA NAD PARKINGOM

MATERIJALIZACIJA

POPLOČANJE

ZELENILO IZNAD OBJEKTA

ZELENILO NA TLU

ASFALT

VODENO OGLEDALO

Investitor	GUPIX NBG d.o.o. Oračka 4, 11080 Beograd - Zemun
Predmet projekta	Stambeno poslovni objekat "Kula M2" na kp.6836, KO Novi Beograd
Razmera	1:500
Naziv crteža	SITUACIONI PLAN SA OSNOVOM PRIZEMLJA

