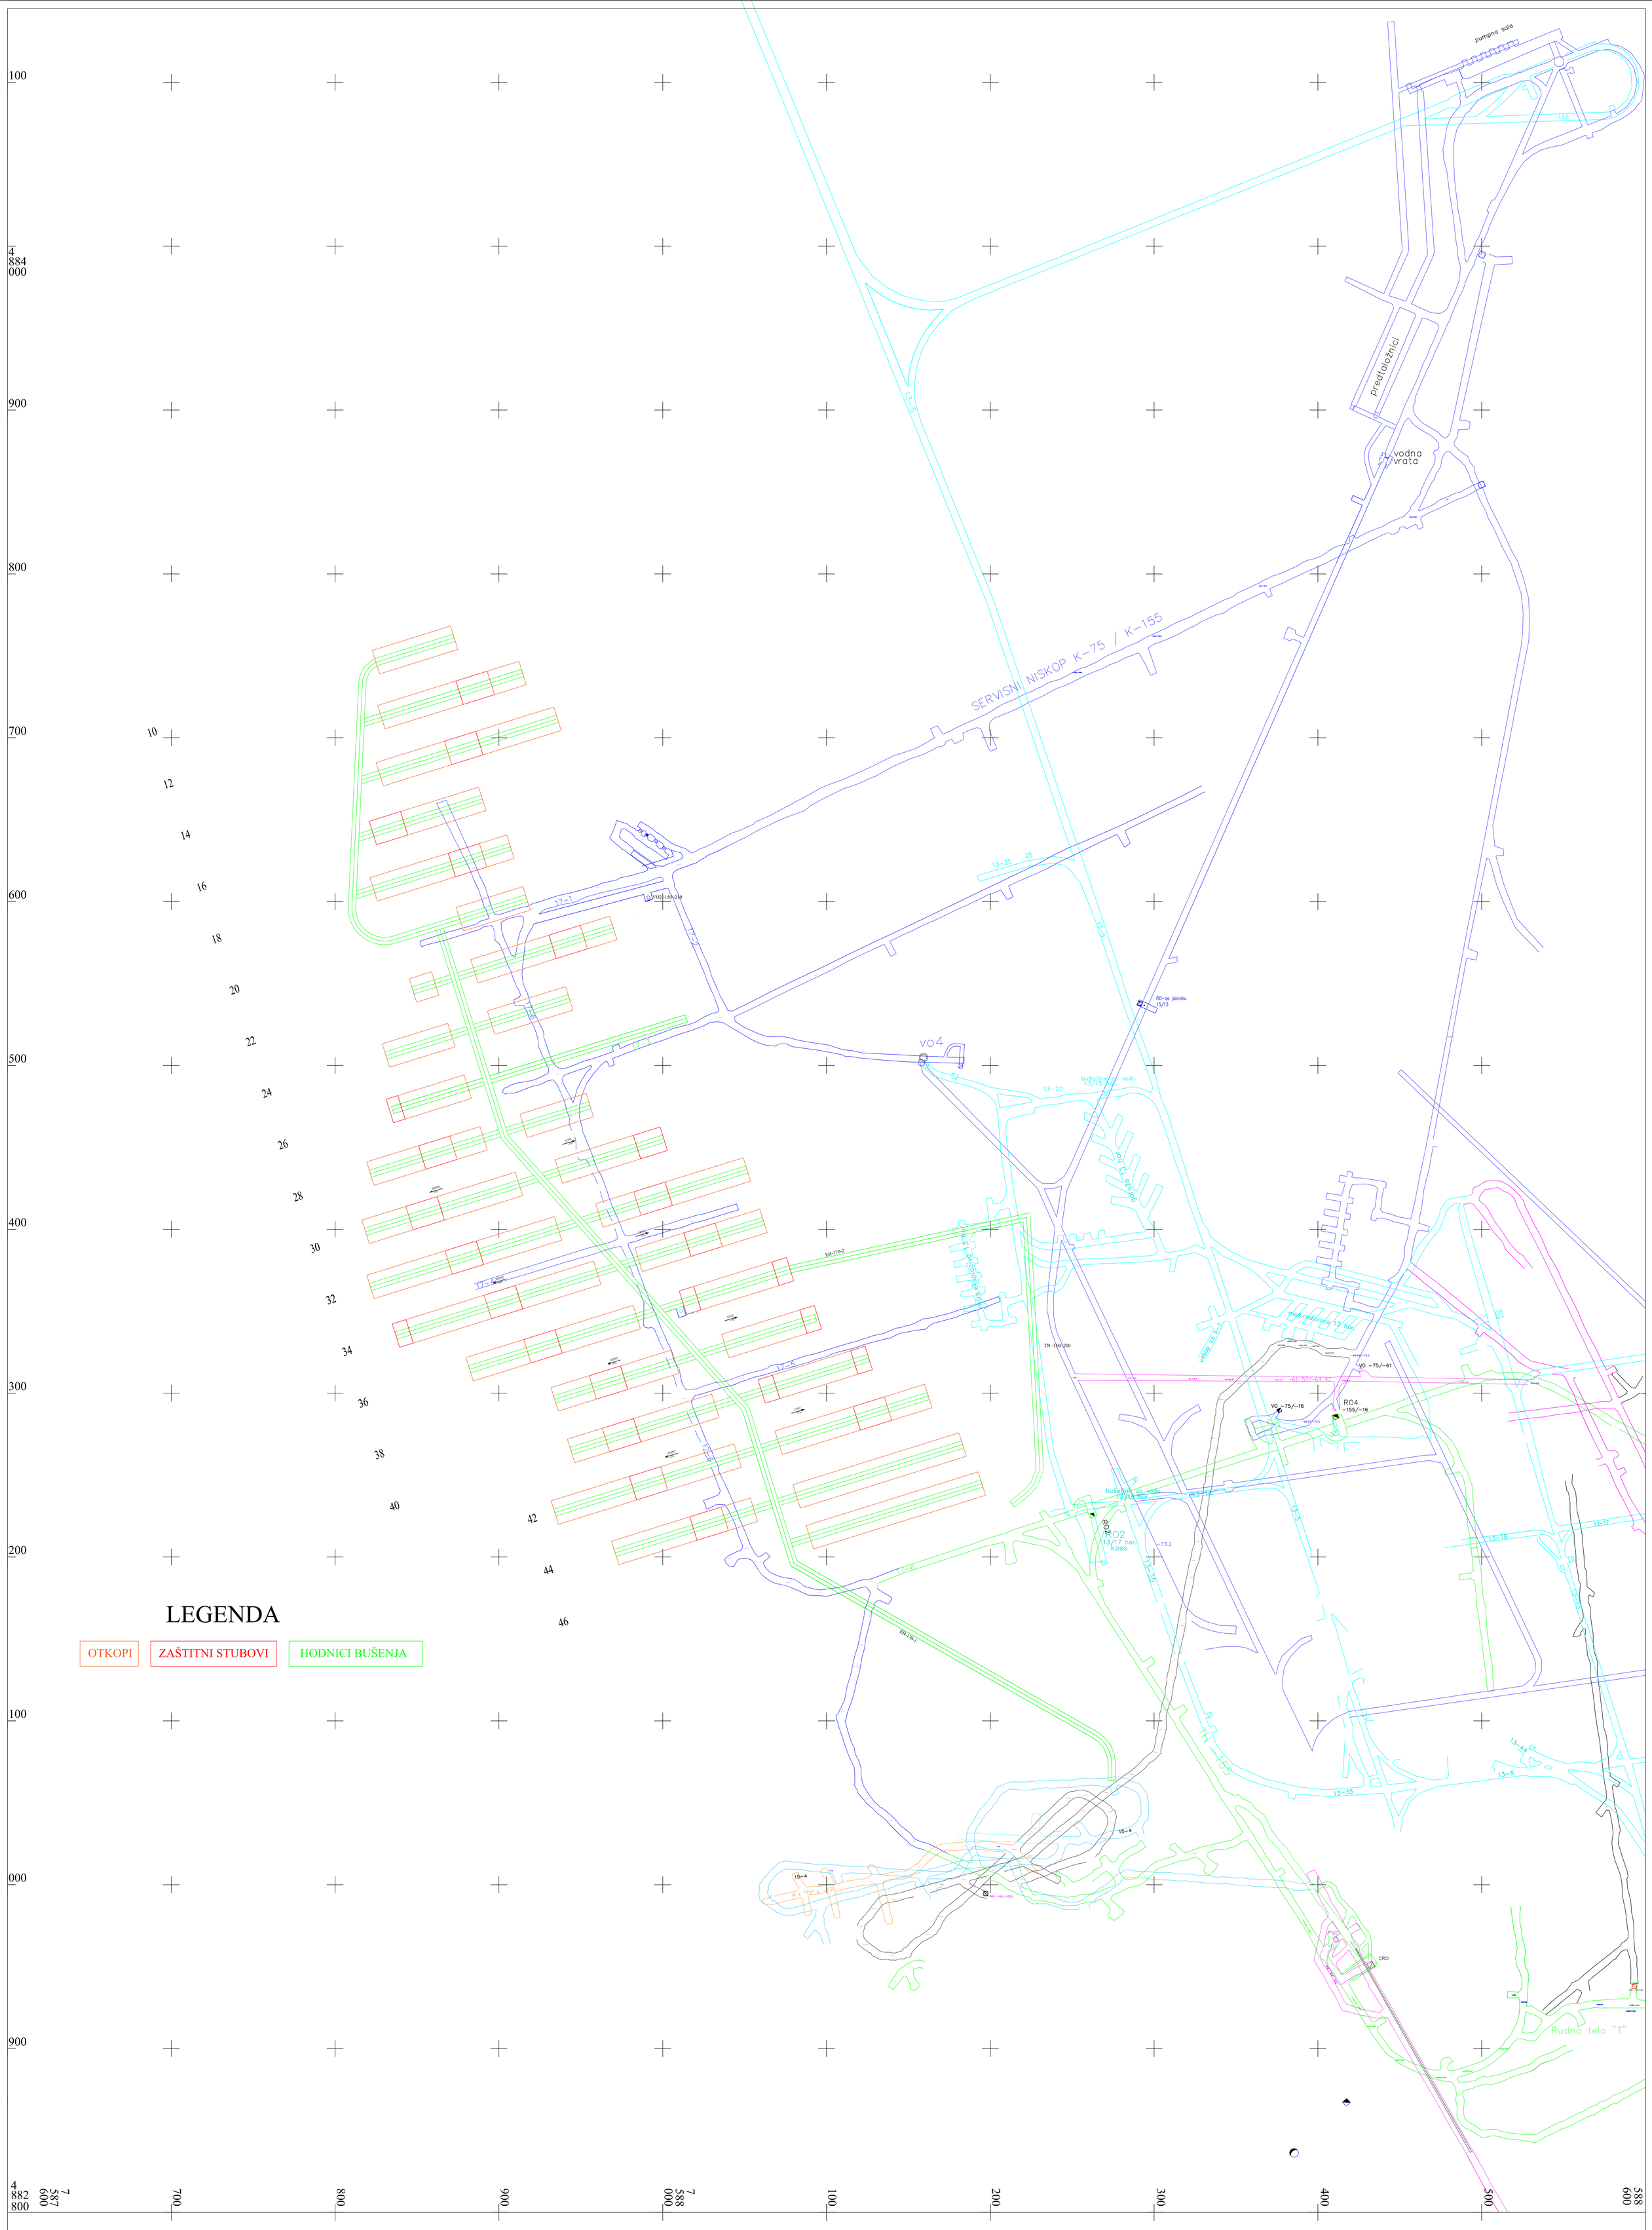

INSTITUT ZA RUDARSTVO I METALURGIJU BOR, 19210 Bor, Zeleni bulevar 35, Tel:030/454-101 Fax:030/435-175 E-mail:institut@ribor.co.rs			Investitor: SERBIA ZIJIN COPPER doo BOR
	Datum	Ime i Prezime	Potpis
Glavni projektant	II 2022.	Zoran Stojanović, dipl. inž. rud.	
Odgovorni projektant	II 2022.	Miloš Stojanović, mast. inž. rud.	
Saradnik	II 2022.	Dragan Šabaz, mast. inž. rud.	
Obradio	II 2022.	Snežana Đorđević, rud. teh.	
Kontrolisao	II 2022.	Mr Igor Svrkota, dipl. inž. rud.	
Razmera: 1 : 1000	Naziv crteža: Eksploatacioni nivo k-170 m		Projekat: DOPUNSKI RUDARSKI PROJEKAT IZMENE METODE OTKOPAVANJA U BORSKOJ JAMI - LEŽIŠTE RUDE BAKRA "BORSKA REKA" IZNAD KOTE K-235 m Tehnički projekat: OSNOVNA KONCEPCIJA Centar: Centar za projektovanje metaličnih mineralnih sirovina Broj crteža: Prilog OK-5