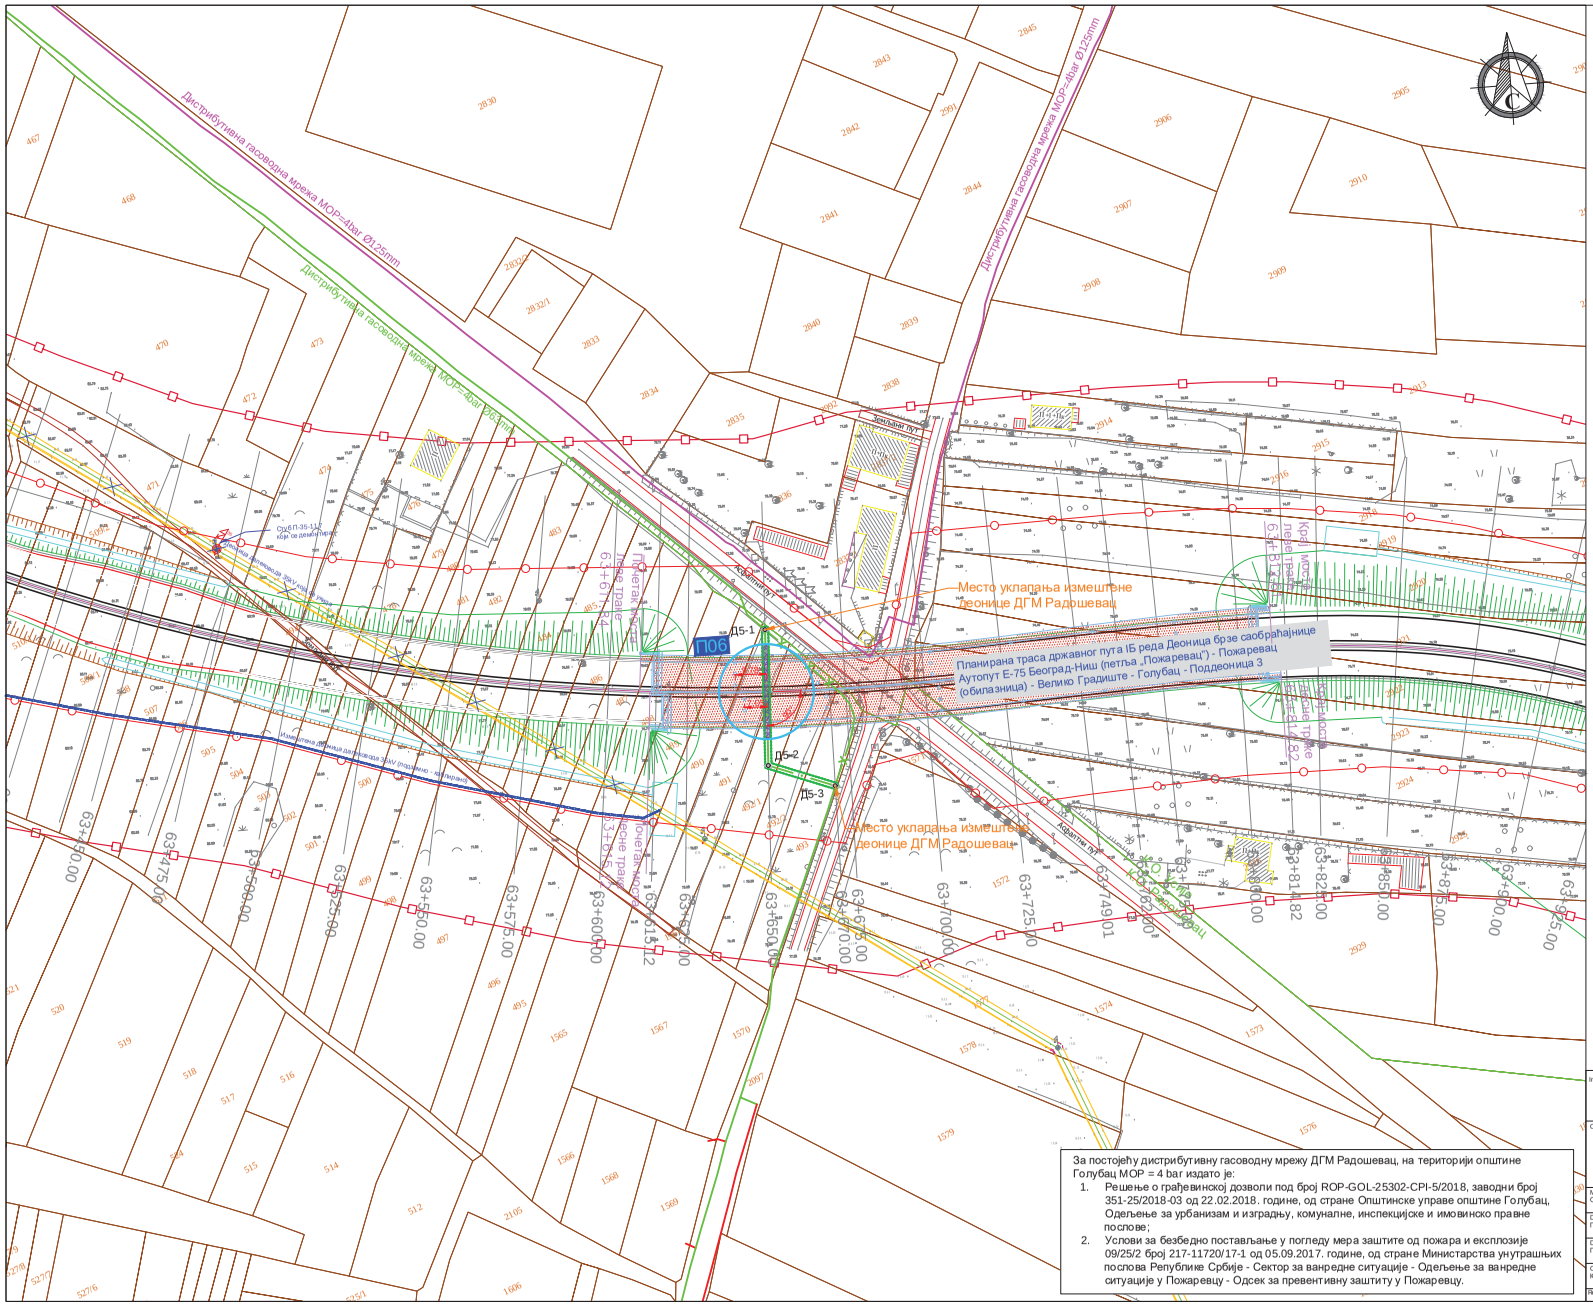

Аналитичко-геодетски елементи за обележавање трасе гасовода		
Темена трасе дистрибутивне гасоводне мреже МОР=4 bar		
Теме	X	Y
Д5-1	7548292.1373	4947677.7032
Д5-2	7548289.8676	4947634.7836
Д5-3	7548310.4716	4947626.7501

Укрштање гасовода са планираном брзом саобраћајницом

Укрштање гасовода са сервисним или локалним путем

Укрштање гасовода са водотоковима

ЛЕГЕНДА:

- Постојећа дистрибутивна гасоводна мрежа ДГМ Радошевац, на територији општине Голубац, МОР = 4 bar, пречника Ø63 mm, која остаје у функцији
- Реконструисана (измештена) деоница дистрибутивне гасоводне мреже ДГМ Радошевац, на територији општине Голубац, МОР = 4 bar, пречника Ø63 mm
- Заштита армирано бетонским плочама
- Постојећа дистрибутивна гасоводна мрежа ДГМ Радошевац, на територији општине Голубац, МОР = 4 bar, пречника Ø63 mm, која се ставља ван функције
- Заштитни појас гасовода:
  - За ПЕ и челичне гасоводе МОР≤4bar - по 1m од осе гасовода на обе стране
- Граница експропријације
- Граница плана
- Граница катастарских општина
- Граница катастарских парцела
- 2835/1 Број катастарске парцеле

Напомене:

- Изградња Државног пута IБ реда, деоница брзе саобраћајнице: Аутопут Е75 Београд - Ниш (петља "Пожаревац" - Пожаревац (обилазница) - Велико Градиште - Голубац, поддеоница 3, предмет је посебних локацијских услова;
- Рушење постојећих насељених и помоћних објеката, као и постојеће инфраструктуре, који су у колизији са трасом брзе саобраћајнице, није предмет овог Идејног решења;
- Предвиђена траса измештаја гасовода је у складу са одредбама "Правилника о условима за несметану и безбедну дистрибуцију природног гаса гасоводима притиска до16 бар" ("Сл. Гласник РС" бр. 86/2015) и није у колизији ни са једним од постојећих објеката. Траса гасовода задовољава растојања прописана Правилником, при чему се предузимају потребне додатне мере заштите, уколико је то потребно;

За постојећу дистрибутивну гасоводну мрежу ДГМ Радошевац, на територији општине Голубац МОР = 4 bar издато је:

1. Решење о грађевинској дозволи под број ROP-GOL-25302-CPI-5/2018, заводни број 351-25/2018-03 од 22.02.2018. године, од стране Општинске управе општине Голубац, Одељење за урбанизам и изградњу, комуналне, инспекцијске и имовинско правне послове;
2. Услови за безбедно постављање у погледу мера заштите од пожара и експлозије 09/25/2 број 217-11720/17-1 од 05.09.2017. године, од стране Министарства унутрашњих послова Републике Србије - Сектор за ванредне ситуације - Одељење за ванредне ситуације у Пожаревцу - Одсек за превентивну заштиту у Пожаревцу.

Investor / Инвеститор: ЈП Србијагас, Булевар ослобођења 69, Нови Сад		Designer / Пројектант: Гас Инвест д.о.о., Драгослава Срејовића 1в, Београд	
Object /Објекат: Дистрибутивни гасовод ГМ 08-055-2; Дистрибутивна гасоводна мрежа ДГМ Браничево; Дистрибутивна гасоводна мрежа ДГМ Радошевац; Дистрибутивна гасоводна мрежа ДГМ Голубац; Општина Голубац: К.О. Браничево, К.О. Поникве, К.О. Уговје, К.О. Радошевац, К.О. Голубац;			
Main designer / Одг. пројектант	Дарко Кљајић, дипл.маш.инж. бр. лиценце ИКС: 330 П515 17	Design/ Пројекат	1 - ПРОЈЕКАТ ИЗМЕШТАЊА ГАСОВОДА
Designers / Пројектанти			
Designers / Пројектанти		Drawing name/ Назив цртежа	СИТУАЦИОНИ ПЛАН ИЗМЕШТАЊА ТРАСЕ ГАСОВОДА - ЛОКАЦИЈА 5
Controlled by / Контролисао			
Revision/Ревизија	P-0	Design nr. / Пројект бр.	09-22/ИДР-1
Design phase/Фаза пројекта	ИДР	Scale/Размера	1:1000
Date/Датум	Јун 2022.	Sheet No./Лист бр.	05