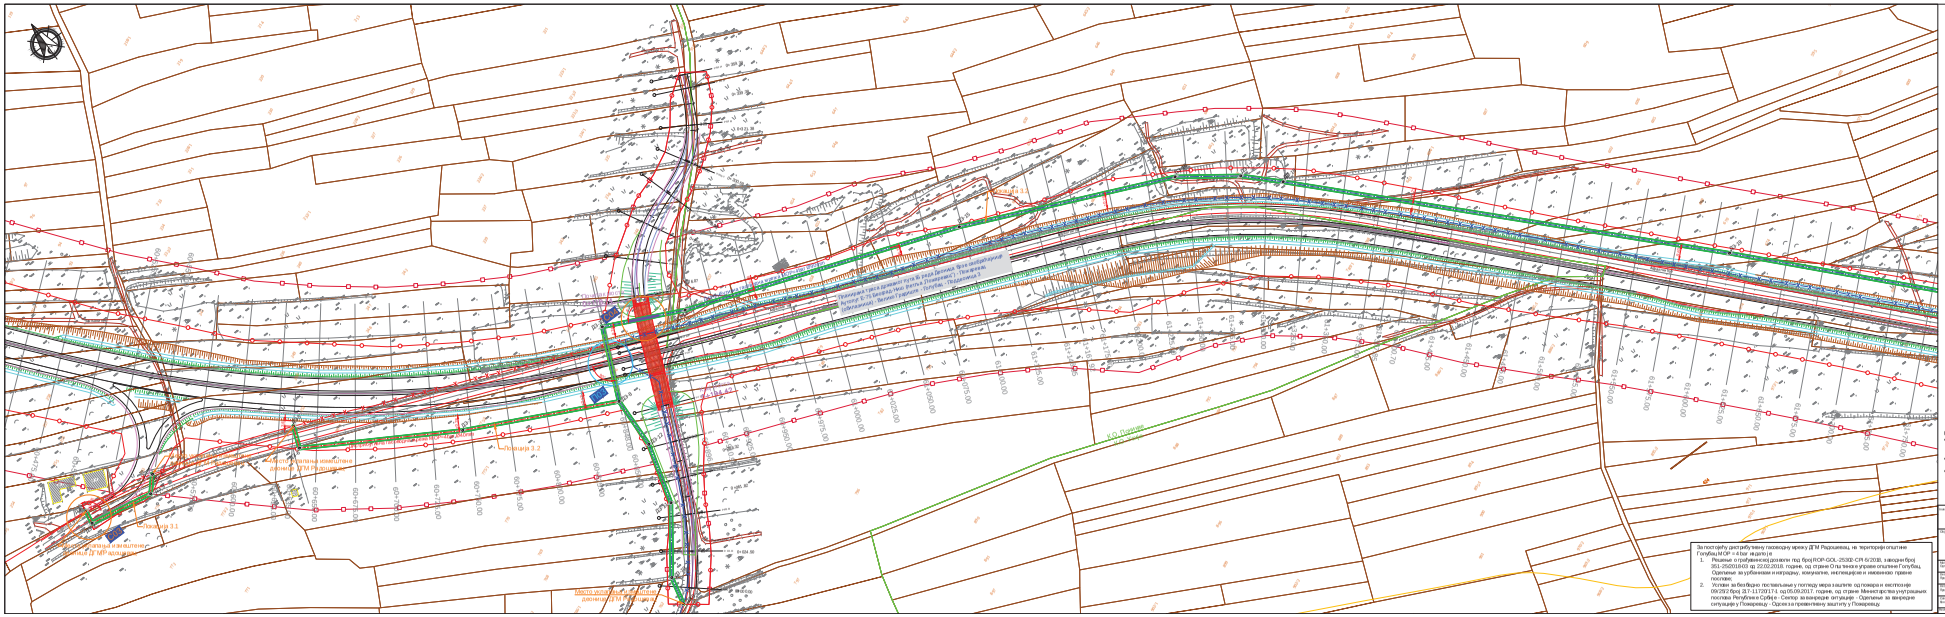
Постојећа дистрибутивна гасовода мреже ДГМ Радушевац, на територији општине Голубац, МОР = 4 бар, пречника Ø50 mm, која остаје у функцији
Постојећа дистрибутивна гасовода мреже ДГМ Радушевац, на територији општине Голубац, МОР = 4 бар, пречника Ø40 mm, која остаје у функцији
Ранији трајектори дистрибутивних гасовода мреже ДГМ Радушевац, на територији општине Голубац, МОР = 4 бар, пречника Ø50 mm
Ранији трајектори дистрибутивних гасовода мреже ДГМ Радушевац, на територији општине Голубац, МОР = 4 бар, пречника Ø40 mm
Заштитна арматура бетонским плочама
Постојећа дистрибутивна гасовода мреже ДГМ Радушевац, на територији општине Голубац, МОР = 4 бар, пречника Ø50 mm, која се ставља ван функције
Постојећа дистрибутивна гасовода мреже ДГМ Радушевац, на територији општине Голубац, МОР = 4 бар, пречника Ø40 mm, која се ставља ван функције
Заштитна цеврна гасовода
- За ПЕ и челичне гасоводе МОР<6бар - по 1m од осе гасовода на обе стране
Граница катастарске општине
Граница парцеле
Број катастарске парцеле
К.О. Горње Лапово
Трајектори трасе дистрибутивне гасоводне мреже ДГМ Радушевац, на територији општине Голубац