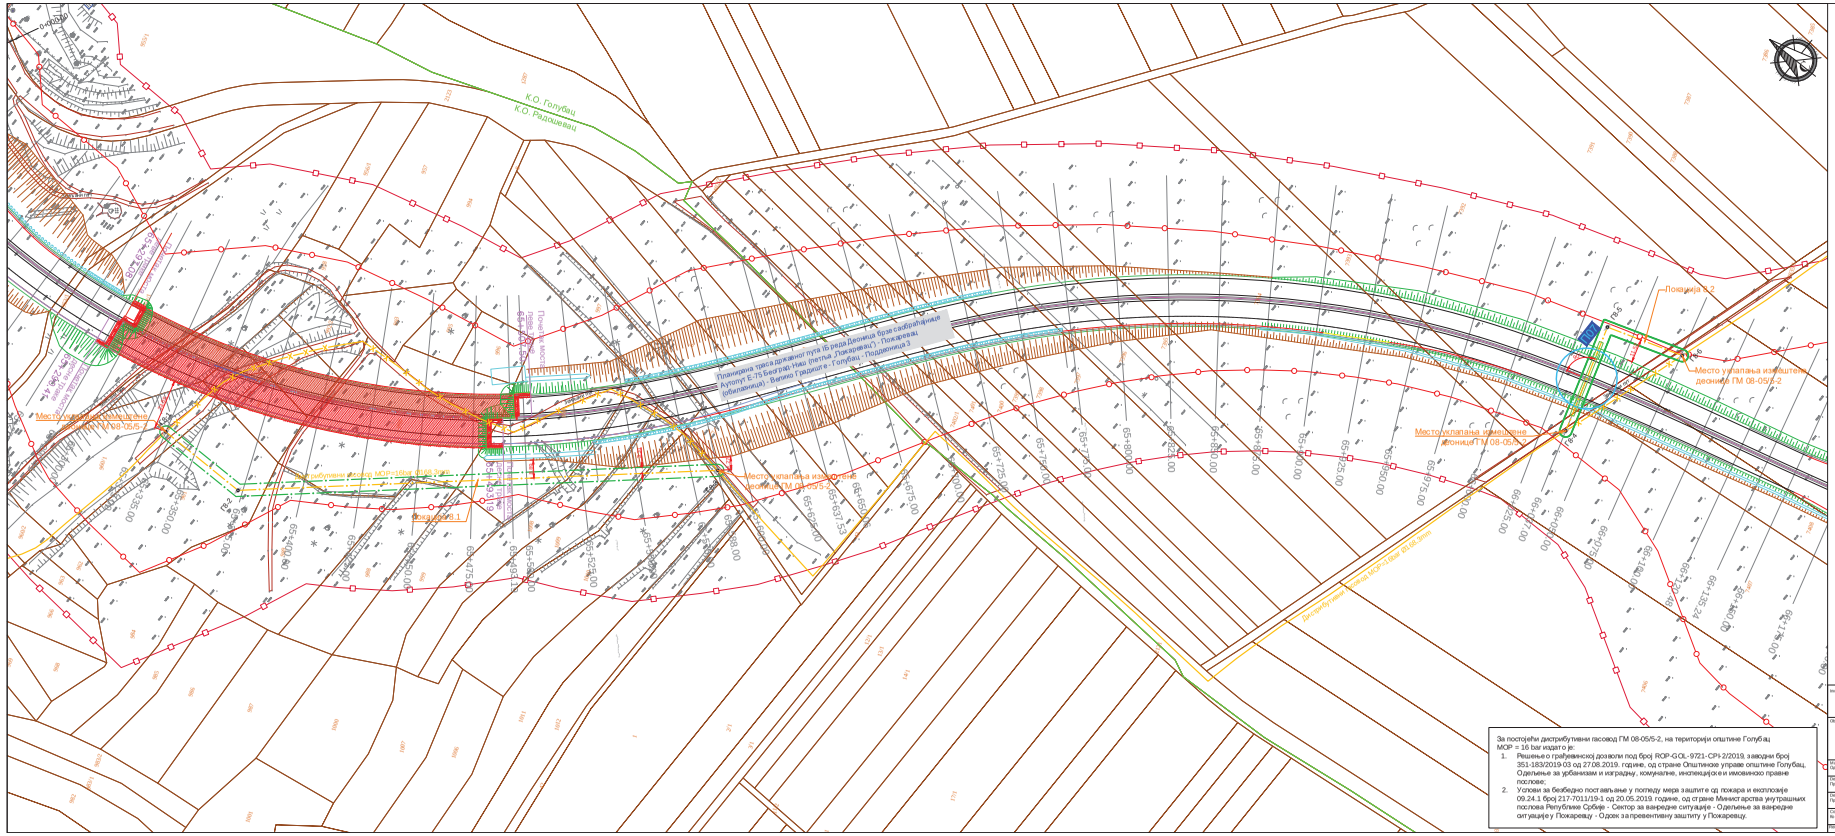

За постојећи дистрибутивни гасовод ГМ 08-05/5-2, на територији општине Голубац МОР = 16 bar издато је:

1. Решење о грађевинској дозволи под број ROP-GOL-9721-CPI-2/2019, а заводни број 351-183/2019-03 од 27.08.2019. године, од стране Општинске управе општине Голубац, Одељење за урбанизам и изградњу, комуналне, инспекцијске и имовинско правне послове;
2. Услови за безбедно постављање у погледу мера заштите од пожара и експлозије 09.24.1 Број 217-7011/19-1 од 20.05.2019 године, од стране Министарства унутрашњих послова Републике Србије - Сектор за ванредне ситуације - Одељење за ванредне ситуације у Пожаревцу - Одсек за превентивну заштиту у Пожаревцу.

Аналитичко-геодетски елементи за обележавање трасе гасовода		
Темена трасе дистрибутивног гасовода МОР=16 bar		
Теме	X	Y
Г8-1	7548330.9223	4946469.6808
Г8-2	7548330.6629	4946423.8195
Г8-3	7548486.4957	4946244.8428
Г8-4	7548763.4547	4945929.7089
Г8-5	7548816.4101	4945945.6368
Г8-6	7548828.4942	4945908.0134

1 Укрштање гасовода са планираном брзом саобраћајницом
2 Укрштање гасовода са државним и приватним путем
3 Укрштање гасовода са водотоковима

ЛЕГЕНДА:

- Постојећи дистрибутивни гасовод ГМ 08-05/5-2, на територији општине Голубац, МОР = 16 bar, пречника Ø168,3 mm, који остаје у функцији
- Реконструисана (измештена) деоница дистрибутивног гасовода ГМ 08-05/5-2, на територији општине Голубац, МОР = 16 bar, пречника Ø168,3 mm
- Заштитна цев на реконструисној деоници гасовода
- Постојећи дистрибутивни гасовод ГМ 08-05/5-2, на територији општине Голубац, МОР = 16 bar, пречника Ø168,3 mm, који се ставља ван функције
- Заштитни појас гасовода:
  - За челичне гасоводе 10 bar<МОР≤16bar - по 3m од осе гасовода на обе стране
- Граница експропријације
- Граница плана
- Граница катастарских општина
- Граница катастарских парцела
- 2835/1 Број катастарске парцеле

Напомене:

- Изградња Државног пута IБ реда, деоница брзе саобраћајнице: Аутопут Е75 Београд - Ниш (петља "Пожаревац" - Пожаревац (обилазница) - Велико Градиште - Голубац, поддеоница 3, предмет је посебних локацијских услова;
- Рушење постојећих насељених и помоћних објеката, као и постојеће инфраструктуре, који су у колизији са траском брзе саобраћајнице, није предмет овог Идејног решења;
- Предвиђена траса измештања гасовода је у складу са одредбама "Правилника о условима за несметану и безбедну дистрибуцију природног гаса гасоводима притиска до16 бар" ("Сл. Гласник РС" бр. 86/2015) и није у колизији ни са једним од постојећих објеката. Траса гасовода задовољава растојања прописана Правилником, при чему се предузимају потребне додатне мере заштите, уколико је то потребно;

Инвеститор / Investitor: **Д Г Србијагас** Булевар ослобођења 69 Нови Сад	СРБИЈАГАС	Пројектант / Projektant: **Гас Инвест д.о.о.** Драгослава Срејовића 1а Београд	invest
Пројекат / Projekat: Дистрибутивни гасовод ГМ 08-05/5-2; Дистрибутивна гасоводна мрежа ДГМ Бреничево; Дистрибутивне водоводне мреже ДГМ Рудошевац; Дистрибутивне водоводне мреже ДГМ Голубац; Општина Голубац; К.О. Бреничево, К.О. Поречје, К.О. Усје и К.О. Рудошевац, К.О. Голубац;			
Извршилац пројекта / Izvršilac projekta: **Дејан Кљајић, дипл.инж.маш.** Бр. лиценце РКС: 381715.11		Пројектант / Projektant: **ИДР**	
Пројектант / Projektant:		**1 - ПРОЈЕКАТ ИЗМЕШТАЊА ГАСОВОДА**	Датум / Datum:
Пројектант / Projektant:			Размера / Razmera: **1:100 0**
Пројектант / Projektant:		Назив пројекта / Naziv projekta: **СИТУАЦИОНИ ПЛАН ИЗМЕШТАЊА ТРАСЕ ГАСОВОДА - ЛОКАЦИЈЕ 8.1 И 8.2**	Датум / Datum: **Јун 2022.**
Сарадници / Saradnici: Ф.спр.инж.			Лист бр. / Broj lista:
Одговорни пројектант: Р.Ц.		Ознака пројекта / Oznaka projekta: **09-22/ИДР-1**	**07**