


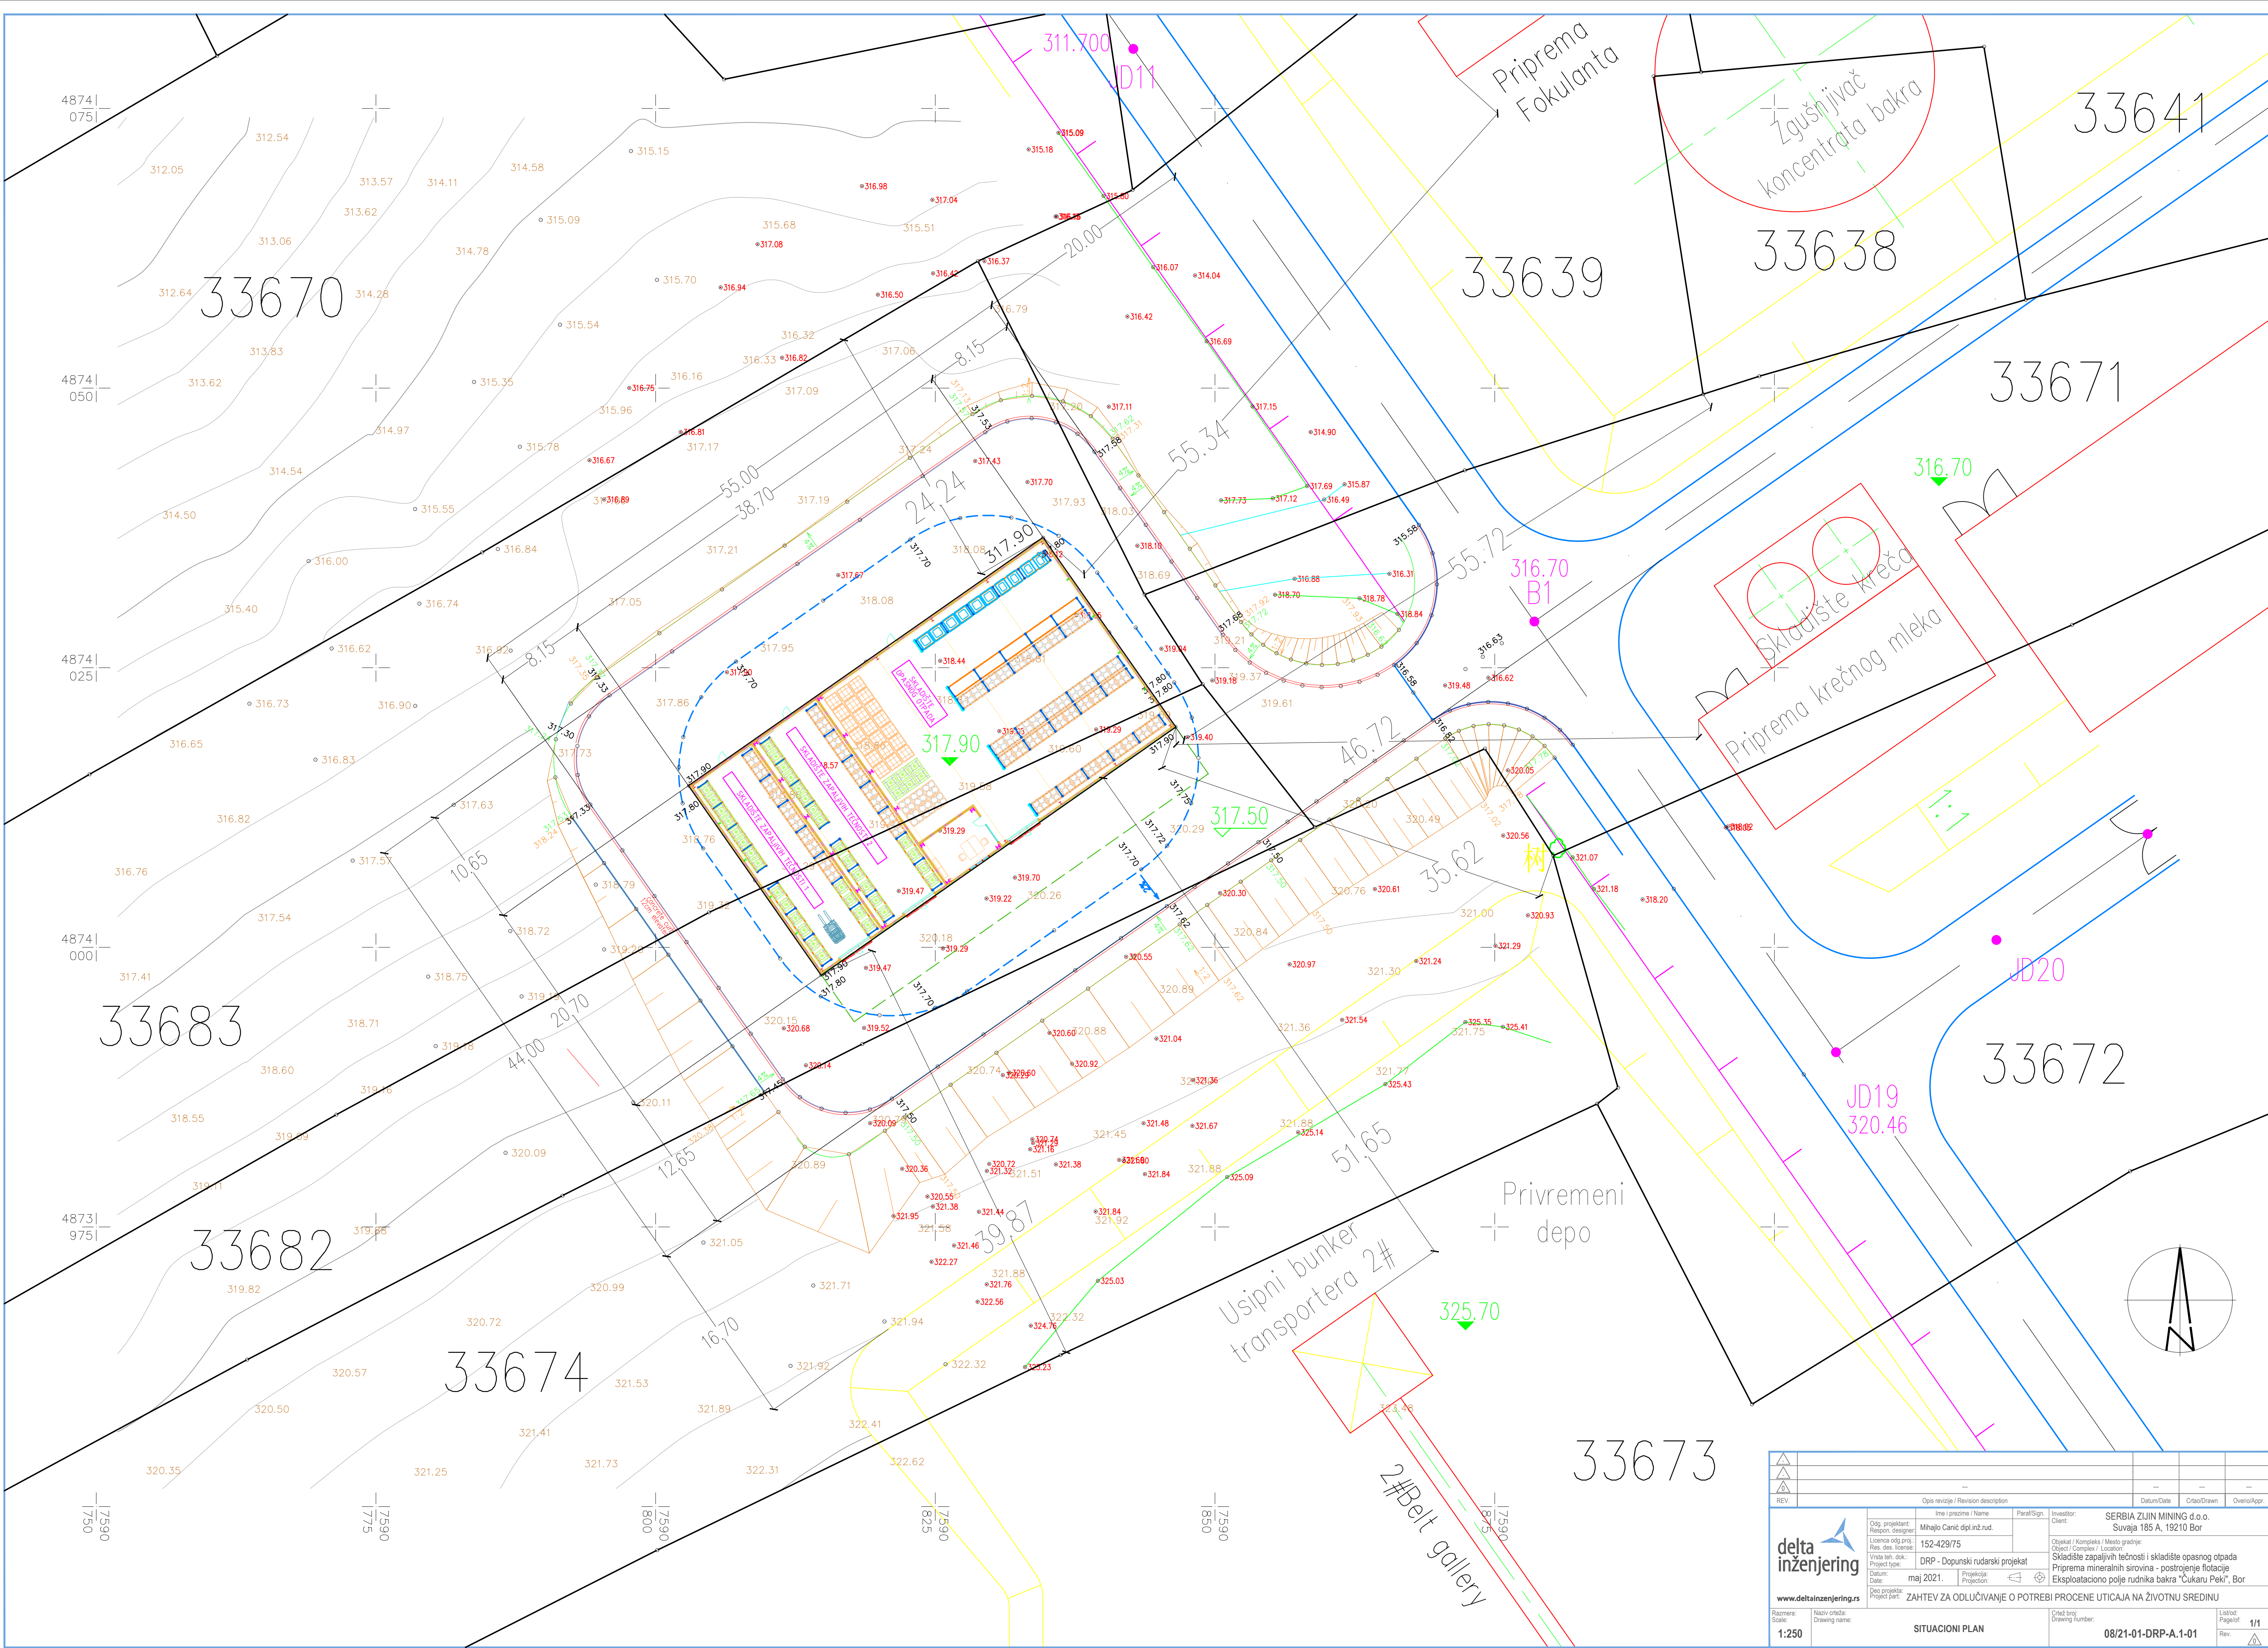

REV.		Opiš revizije / Revision description				Datum/Date		Crtao/Drawn		Overio/Approved	
delta inženjering www.deltainzenjering.rs		Ime i prezime / Name		Paraf/Sign		Investitor: SERBIJA ŽUJIN MINING d.o.o. Suvajka 185 A, 19210 Bor					
		Odg. projektant/ Respon. designer:				Objekt / Kompleks / Mesto gradnje:					
		Licenca od prog. Res. des. licence		152-42975		Objekt / Complex / Location					
		Vrsta teh. dok. Project type:		DRP - Dopunski rudarski projekat		Skladište zapaljivih tečnosti i skladište opasnog otpada					
		Datum: Date:		maj 2021.		Projekat: Project:		Priprema mineralnih sirovina - postrojenje flotacije			
Dio projekta: Project part:		Eksploataciono polje rudnika bakra "Čukaru Peki", Bor									
ZAHTEV ZA ODLUČIVANJE O POTREBI PROCENE UTICAJA NA ŽIVOTNU SREDINU											
Račmerna: Scale:		Naziv crteža: Drawing name:				Crtao broj: Drawing number:		Listopad: Page total:			
1:250		SITUACIONI PLAN				08/21-01-DRP-A-1-01		Rev.		1/1	