


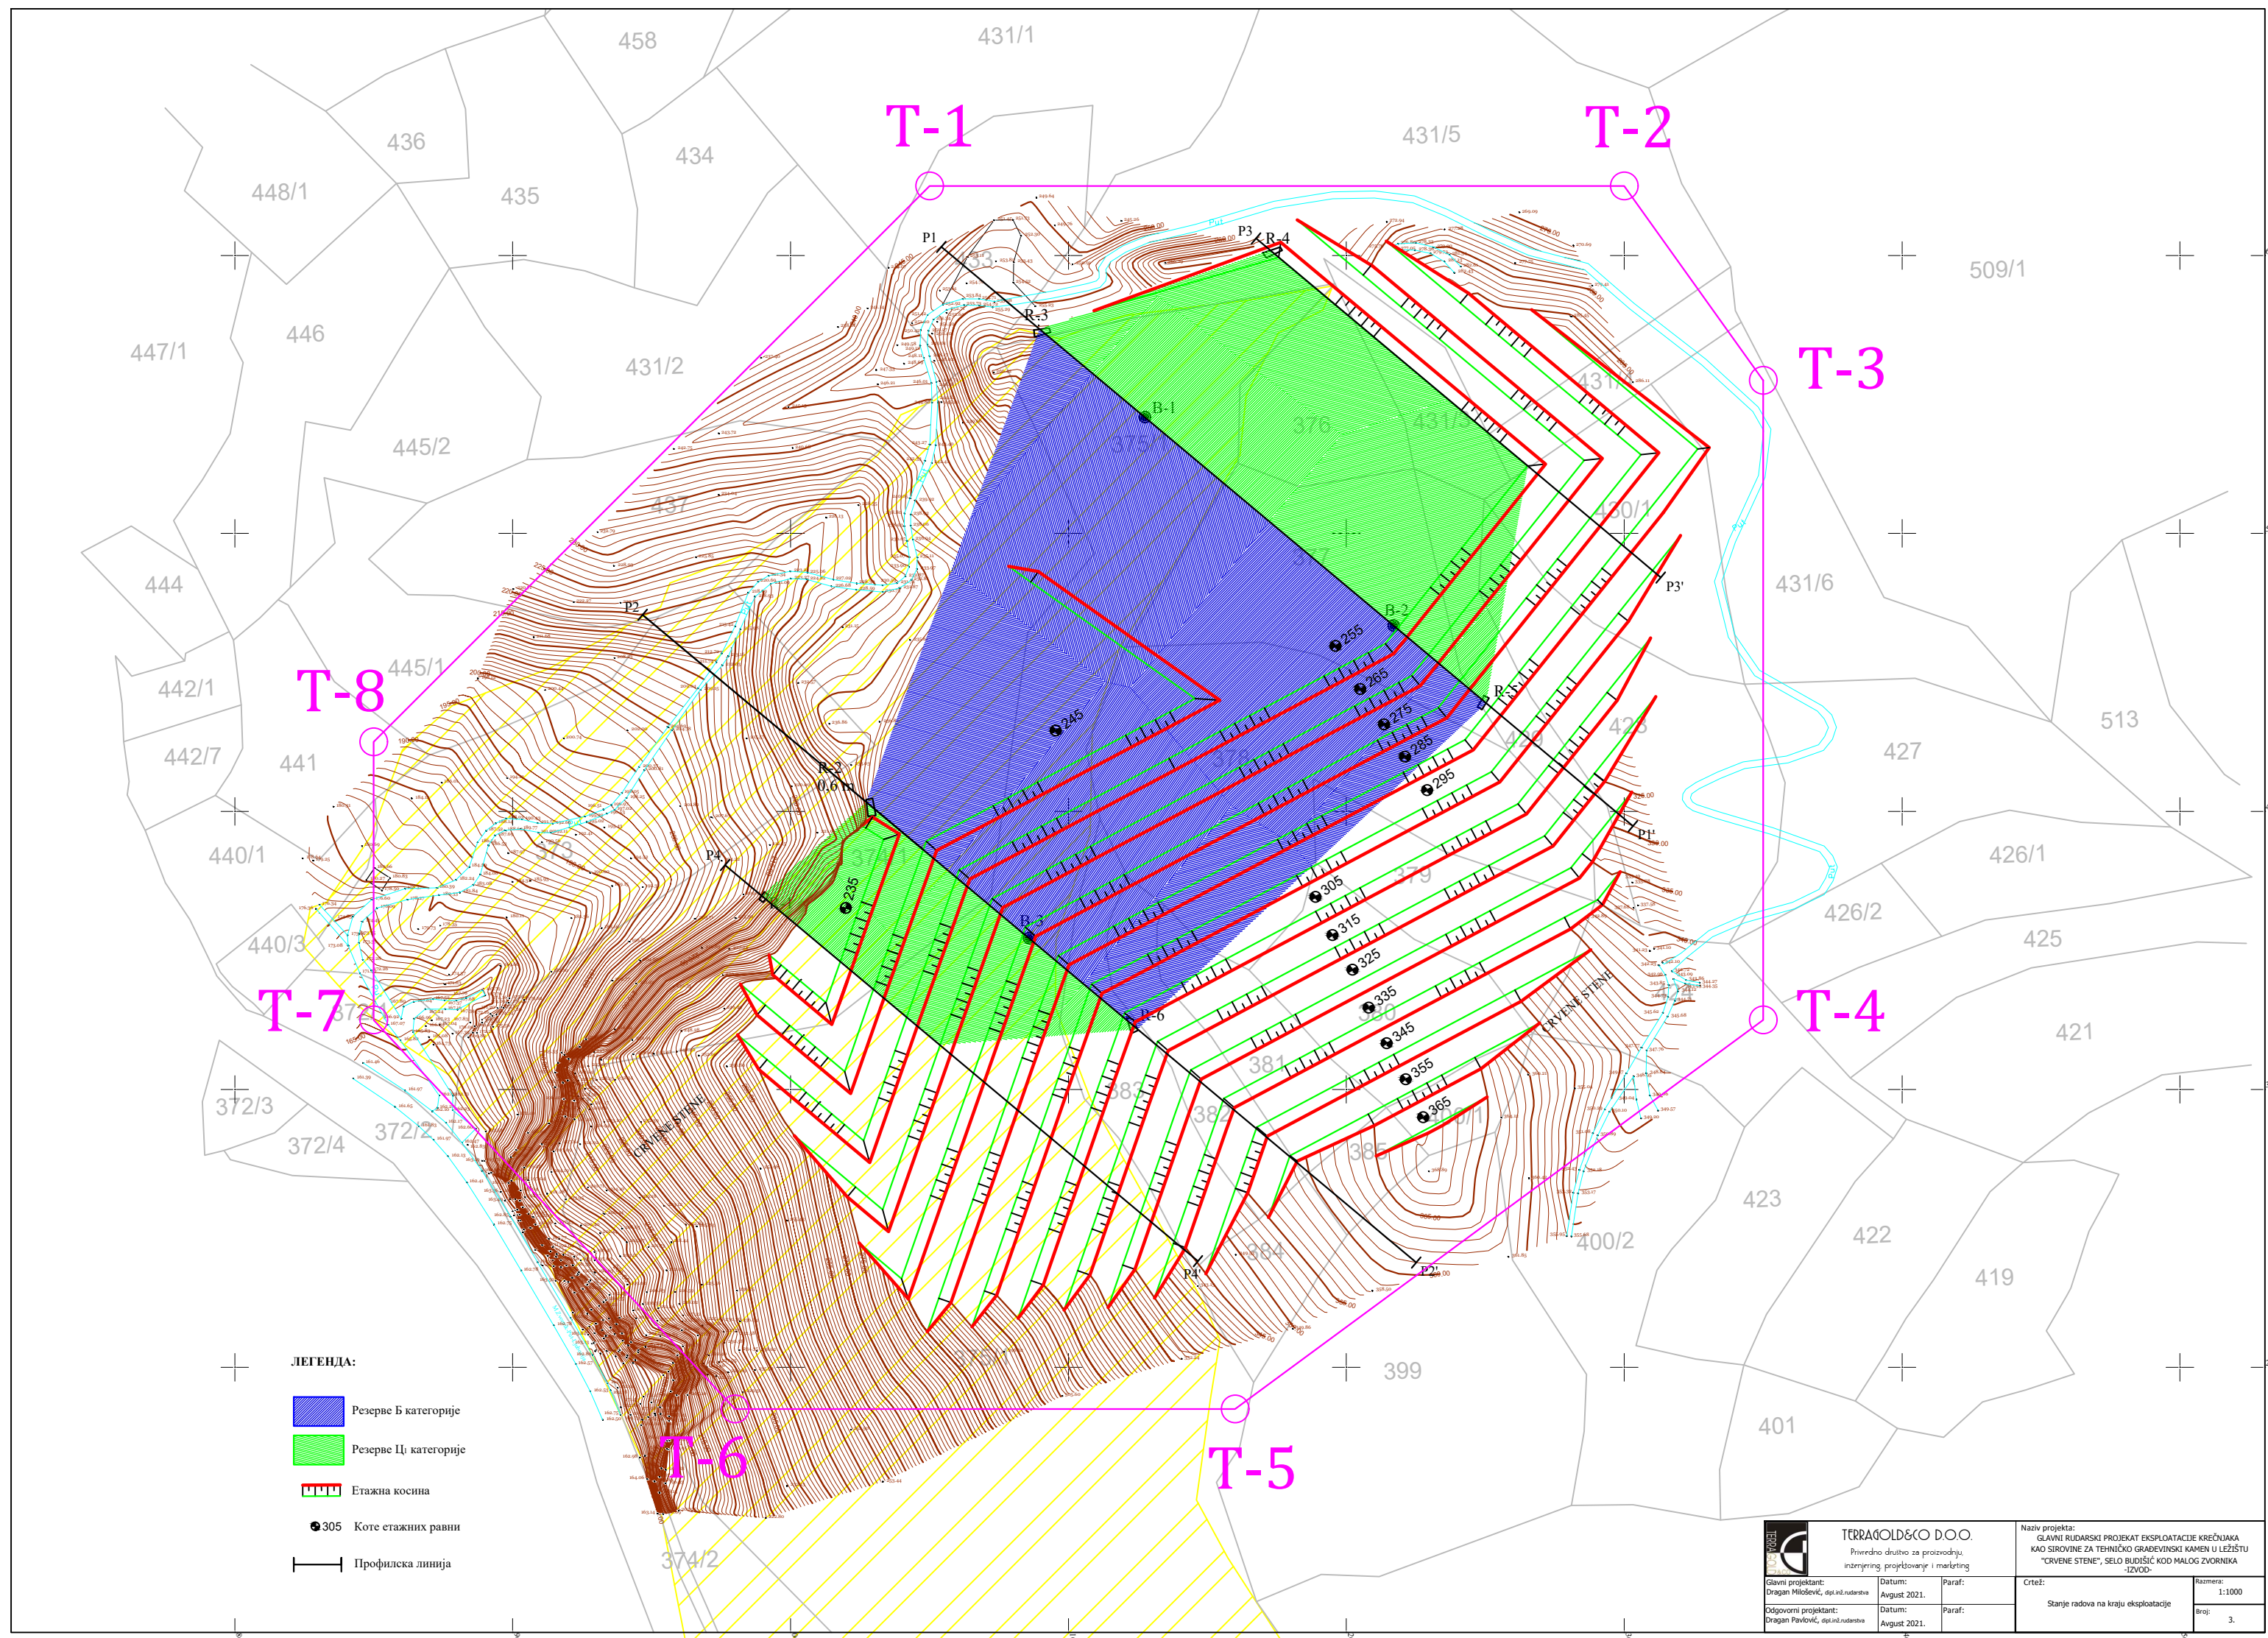

- ЛЕГЕНДА:
- Резерве Б категорије
 - Резерве Ц категорије
 - Етажна косина
 - 305 Коте етажних равни
 - Профилска линија

TERRAGOLD&CO D.O.O. Привредно друштво за производњу, инжењеринг, пројектовање и маркетинг		Назив пројекта: ГЛАВНИ РУДАРСКИ ПРОЈЕКАТ ЕКСПЛОАТАЦИЈЕ КРЕЧЊАКА КАО СИРОВИНЕ ЗА ТЕХНИЧКО ГРАЂЕВИНСКИ КАМЕН У ЛЕЖИШТУ "ЦРВЕНЕ СТЕНЕ", СЕЛО БУДИЋИЋ КОД МАЛОГ ЗВОРНИКА -ИЗВОД-	
Главни пројектант: Dragan Milošević, dipl.inž.rudarstva	Datum: Avgust 2021.	Paraf:	Crtež:
Одговорни пројектант: Dragan Pavlović, dipl.inž.rudarstva	Datum: Avgust 2021.	Paraf:	Станје радова на крају експлоатације
Размера: 1:1000		Број: 3.	