


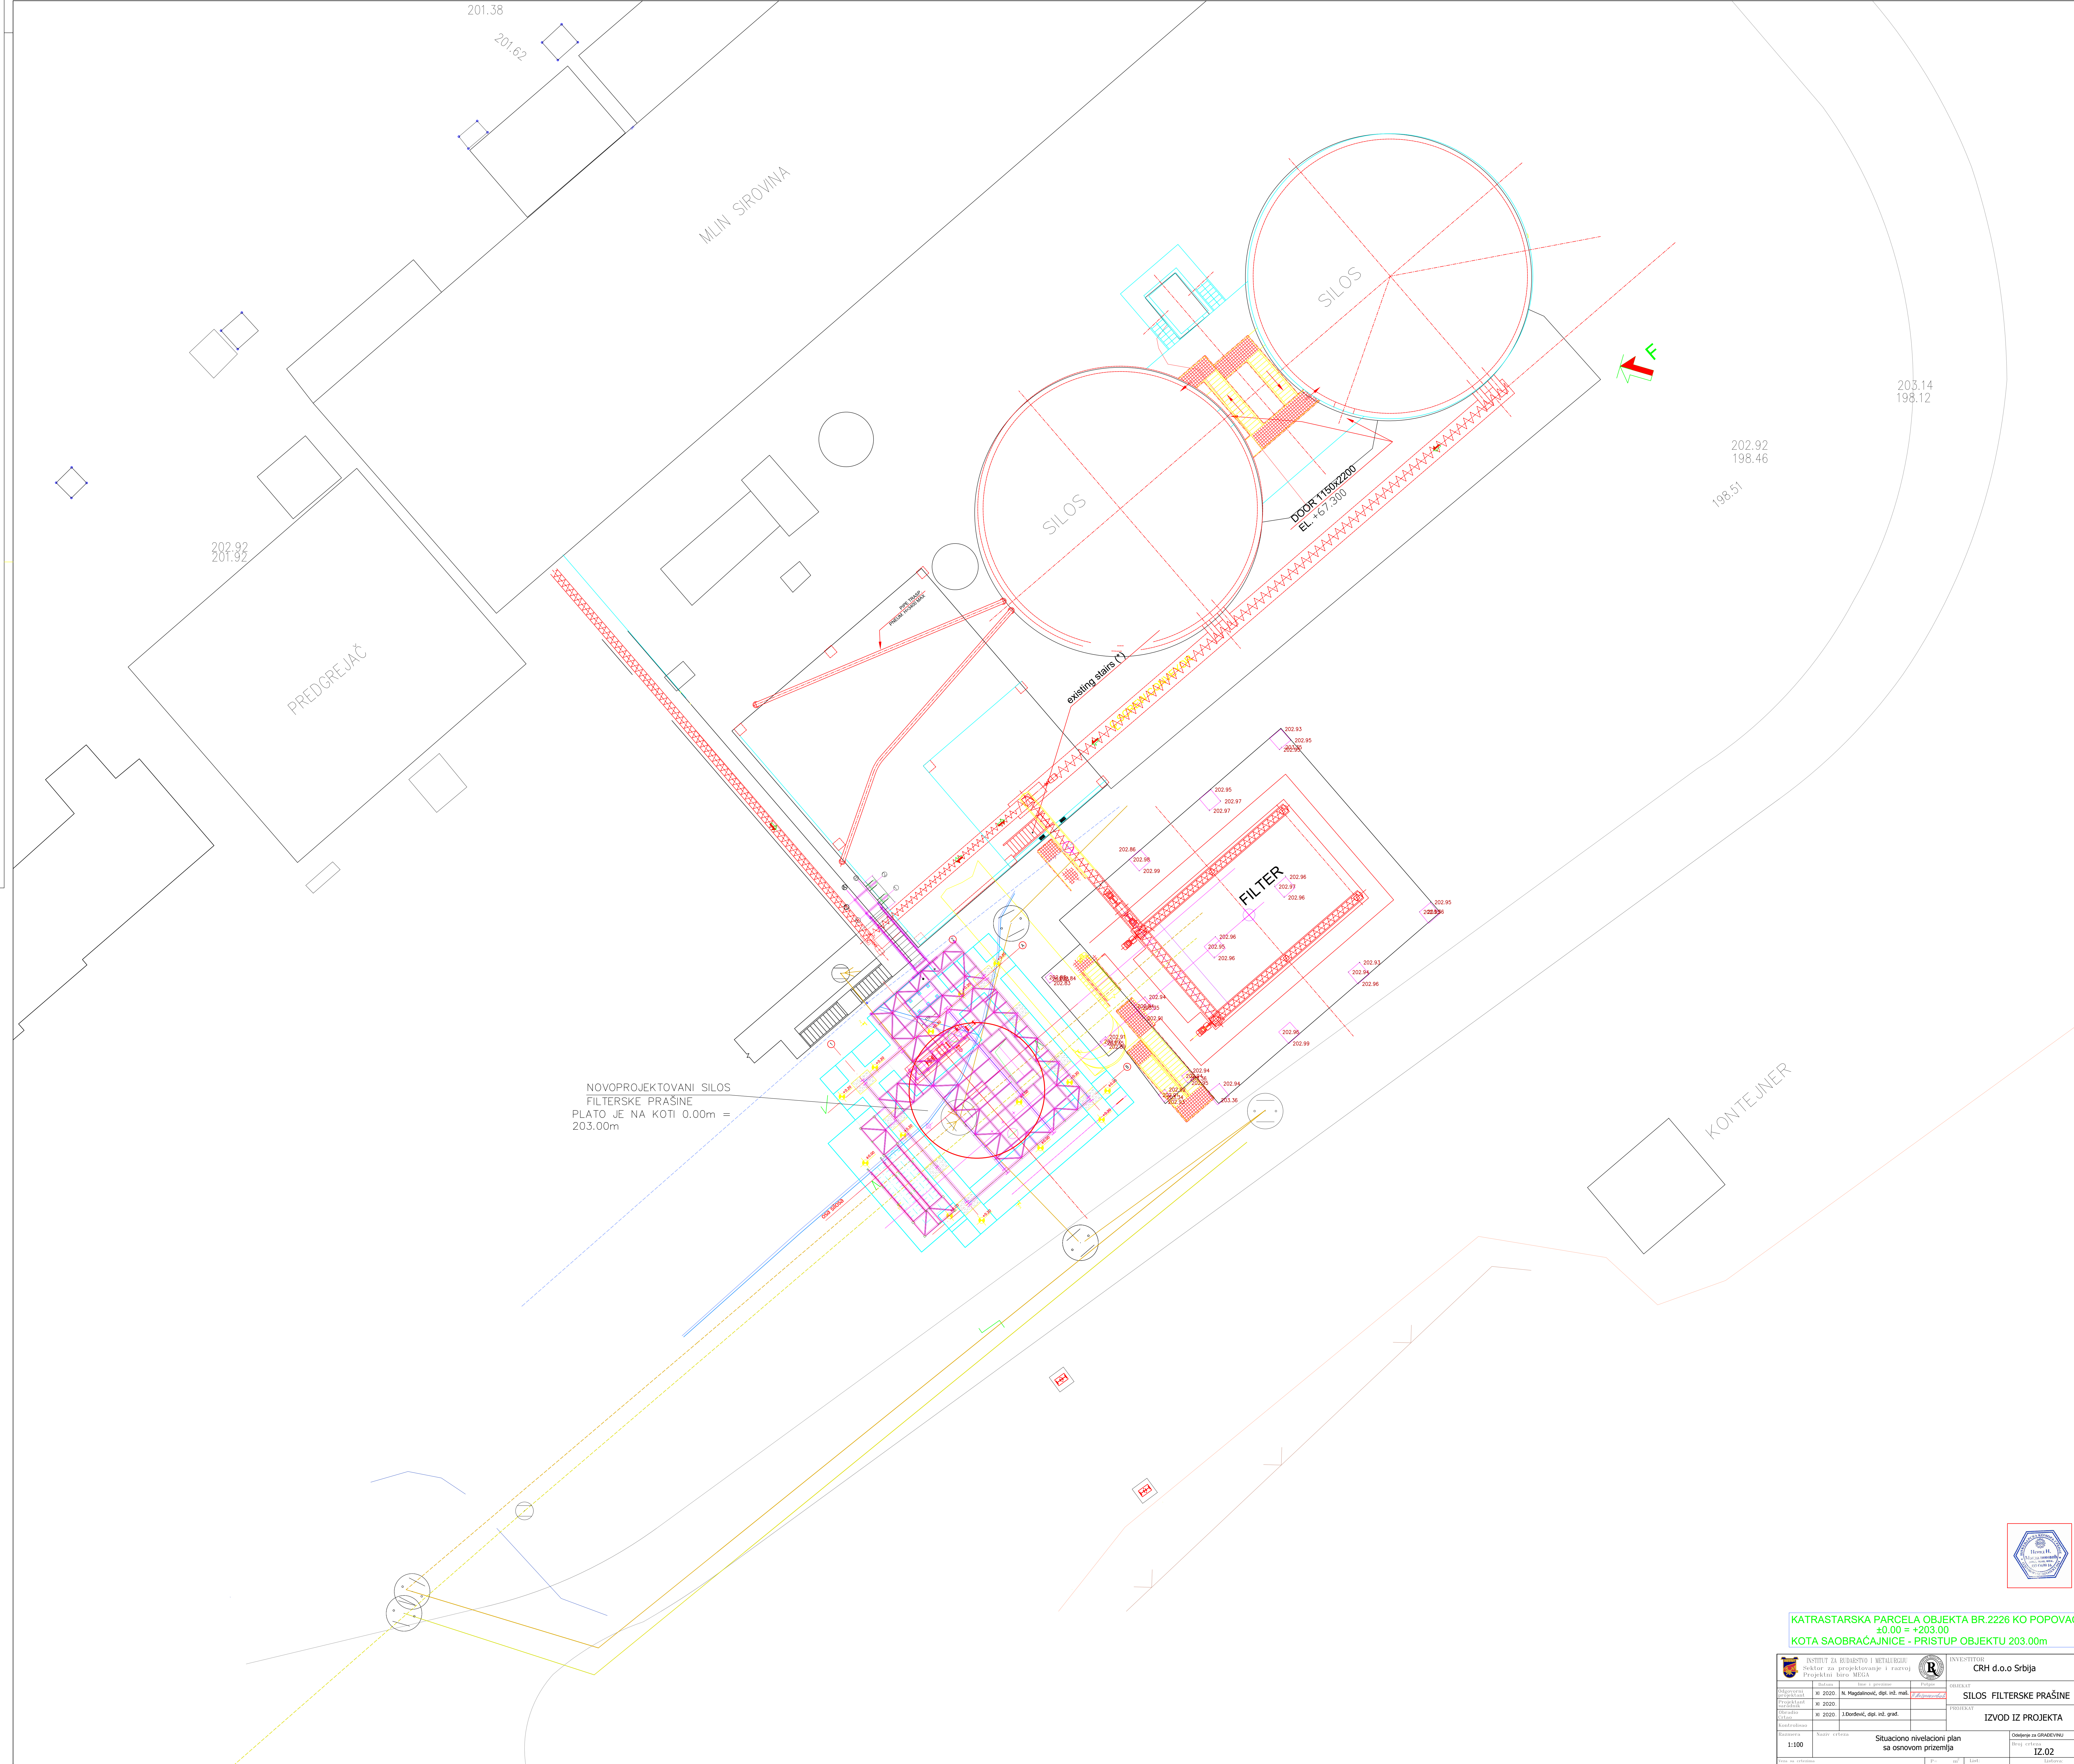

KATRASTARSKA PARCELA OBJEKTA BR.2226 KO POPOVAC
±0.00 = +203.00
KOTA SAOBRAĆAJNICE - PRISTUP OBJEKTU 203.00m

INSTITUT ZA HIGIJENU I METALURGIJU Sektor za projektovanje i razvoj Projektni biro MEGA		INVESTITOR CRH d.o.o Srbija	
Projekat	xi 2020	N. Napištanović, dipl. inž. met.	PROJEKTOVANJE
Projektant	xi 2020	J. Bordević, dipl. inž. grad.	PROJEKTOVANJE
Objekat	xi 2020	J. Bordević, dipl. inž. grad.	PROJEKTOVANJE
Gradnja	xi 2020	J. Bordević, dipl. inž. grad.	PROJEKTOVANJE
1:100	Situaciono nivelacioni plan sa osnovom prizemlja		Obim: 1000 1:100
Situaciono nivelacioni plan sa osnovom prizemlja		Obim: 1000 1:100	

