



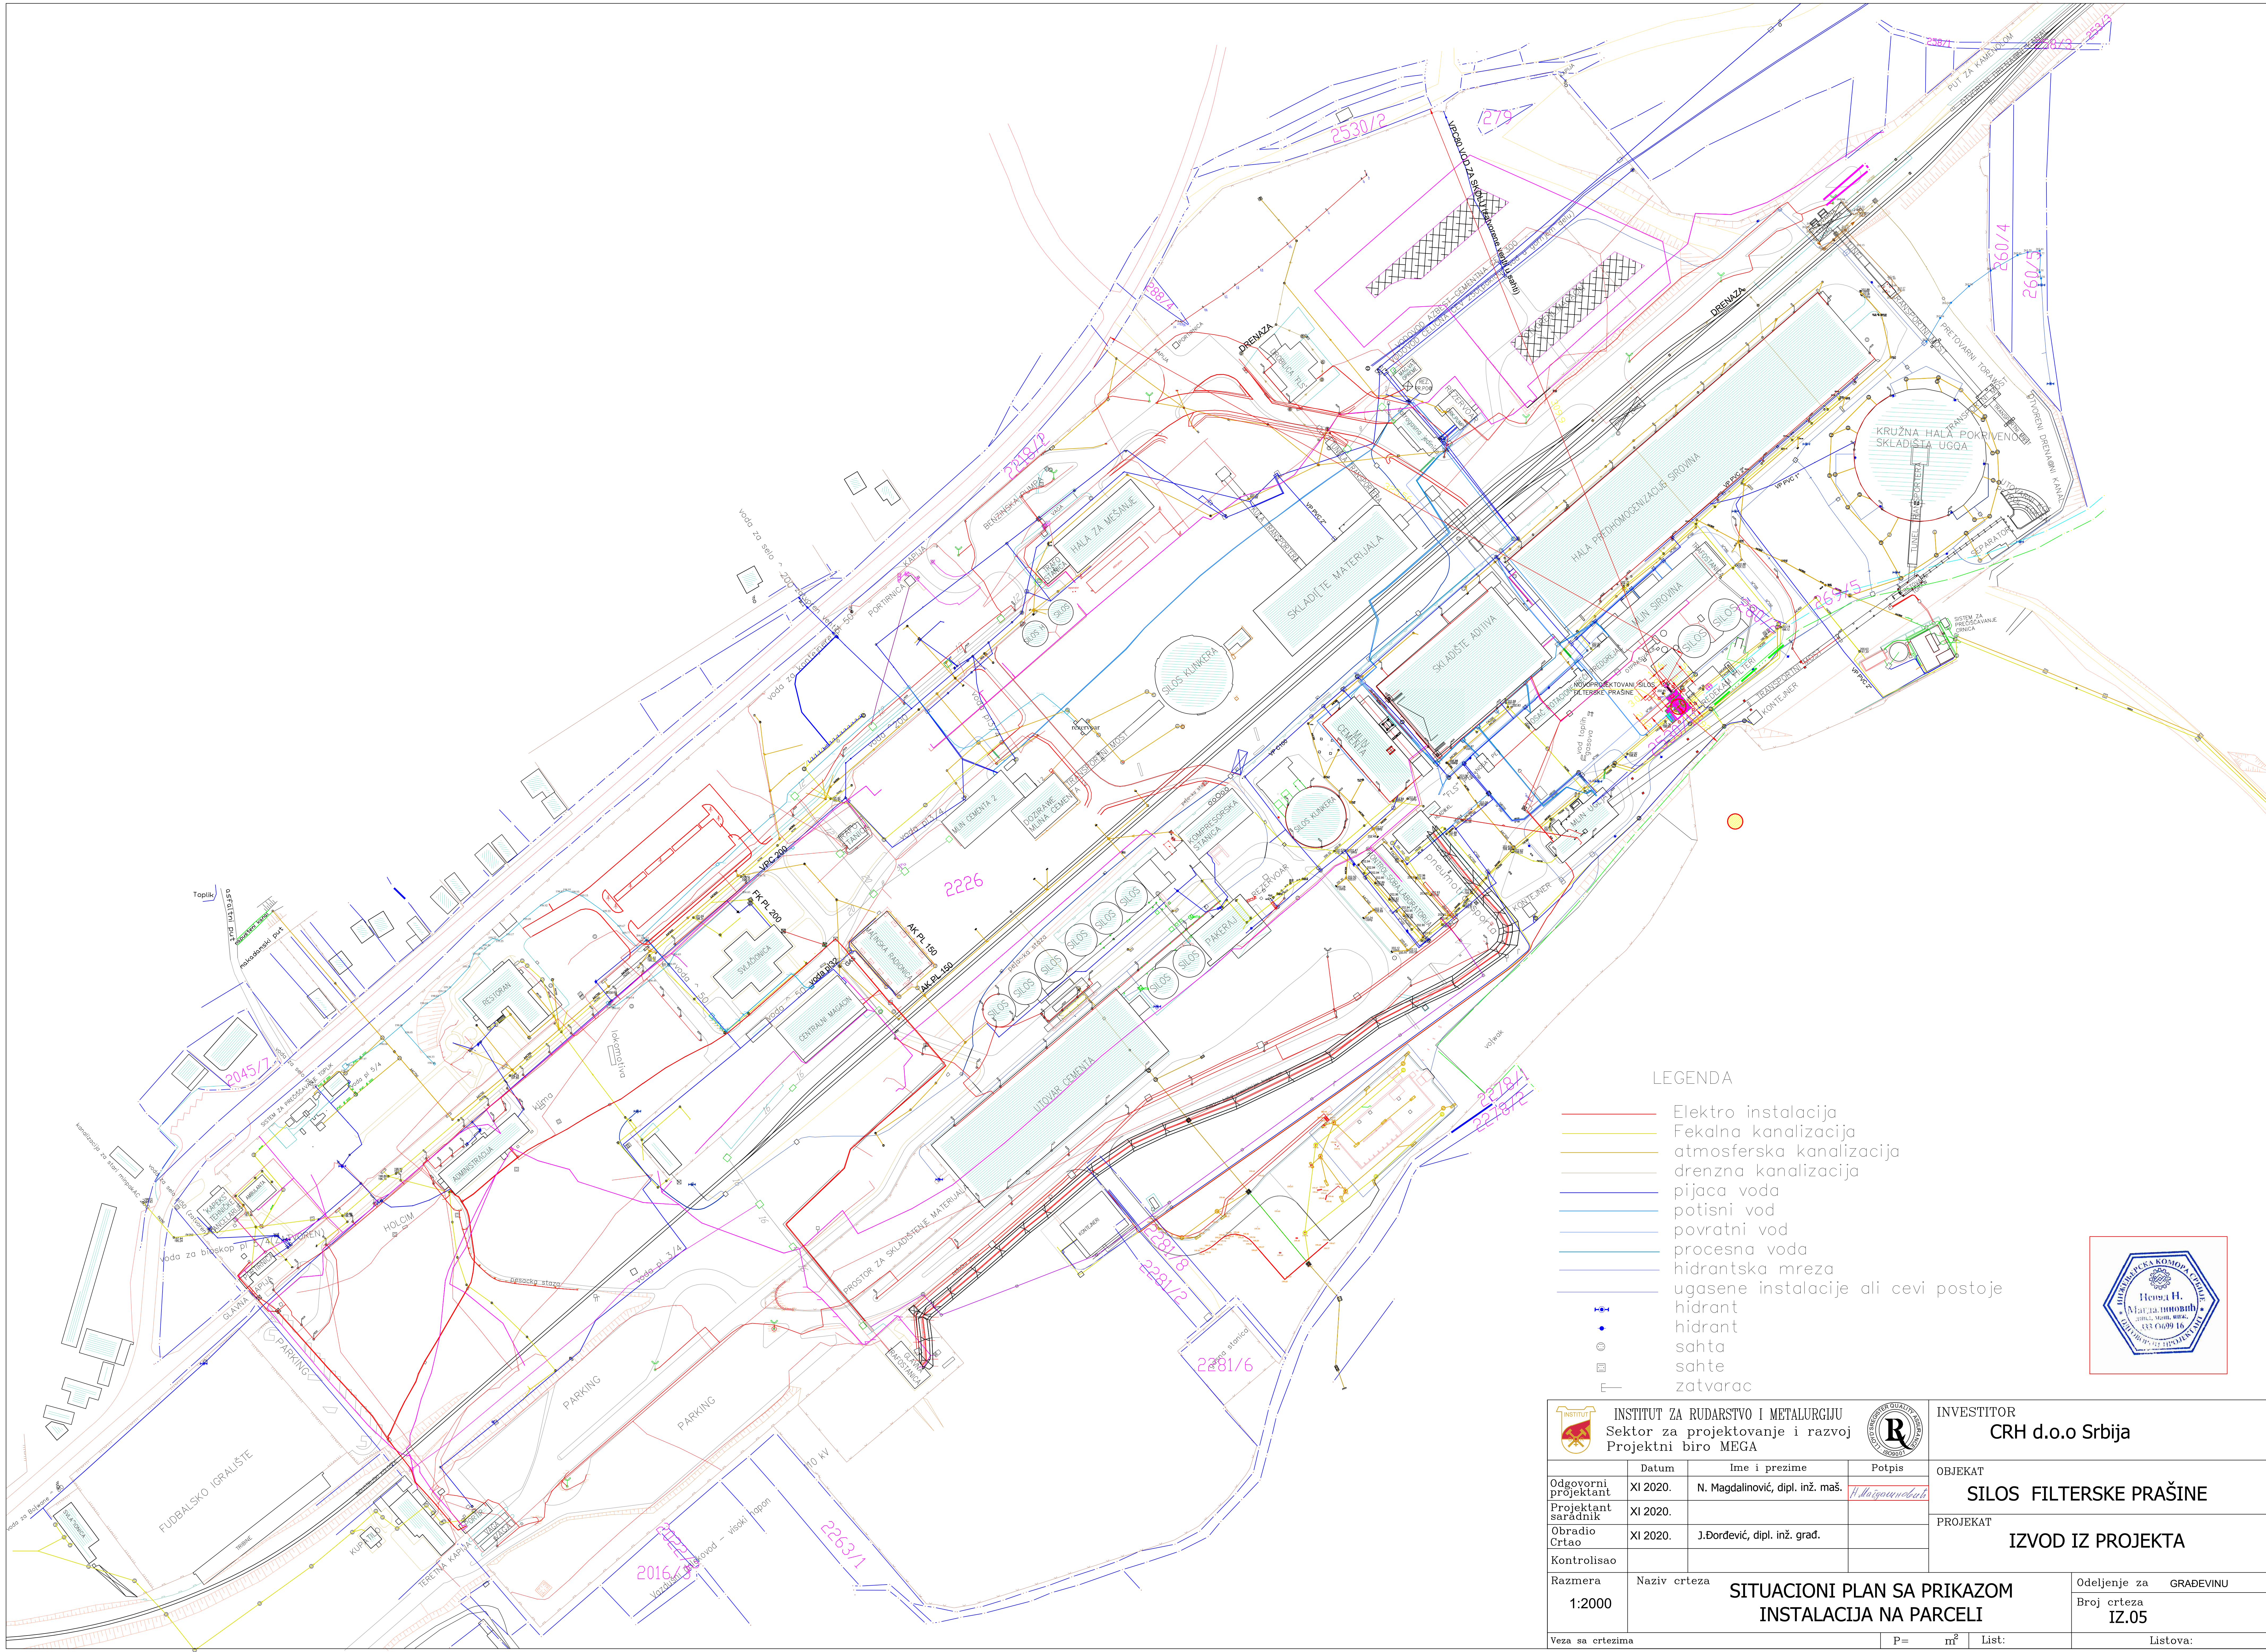

LEGENDA

- Elektro instalacija
- Fekalna kanalizacija
- atmosferska kanalizacija
- drenžna kanalizacija
- pijaca voda
- potisni vod
- povratni vod
- procesna voda
- hidrantska mreža
- ugasene instalacije ali cevi postoje
- hidrant
- sahta
- sahte
- zatvarac

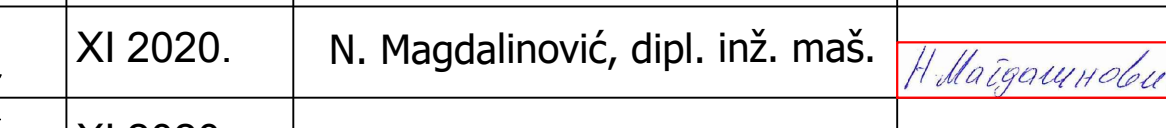

 INSTITUT ZA RUDARSTVO I METALURGIJU Sektor za projektovanje i razvoj Projektni biro MEGA				INVESTITOR CRH d.o.o Srbija	
Odgovorni projektant Projektant saradnik Obradio Kontrolisao	Datum	Ime i prezime	Potpis	OBJEKT SILOS FILTERSKE PRAŠINE	
	XI 2020.	N. Magdalinović, dipl. inž. maš.		PROJEKT IZVOD IZ PROJEKTA	
	XI 2020.	J.Đorđević, dipl. inž. grad.			
Razmera	Naziv crteža			Odeljenje za GRAĐEVINU	
1:2000	SITUACIONI PLAN SA PRIKAZOM INSTALACIJA NA PARCELI			Broj crteža IZ.05	
Veza sa crtežima			P= m ²	List:	Listova: