

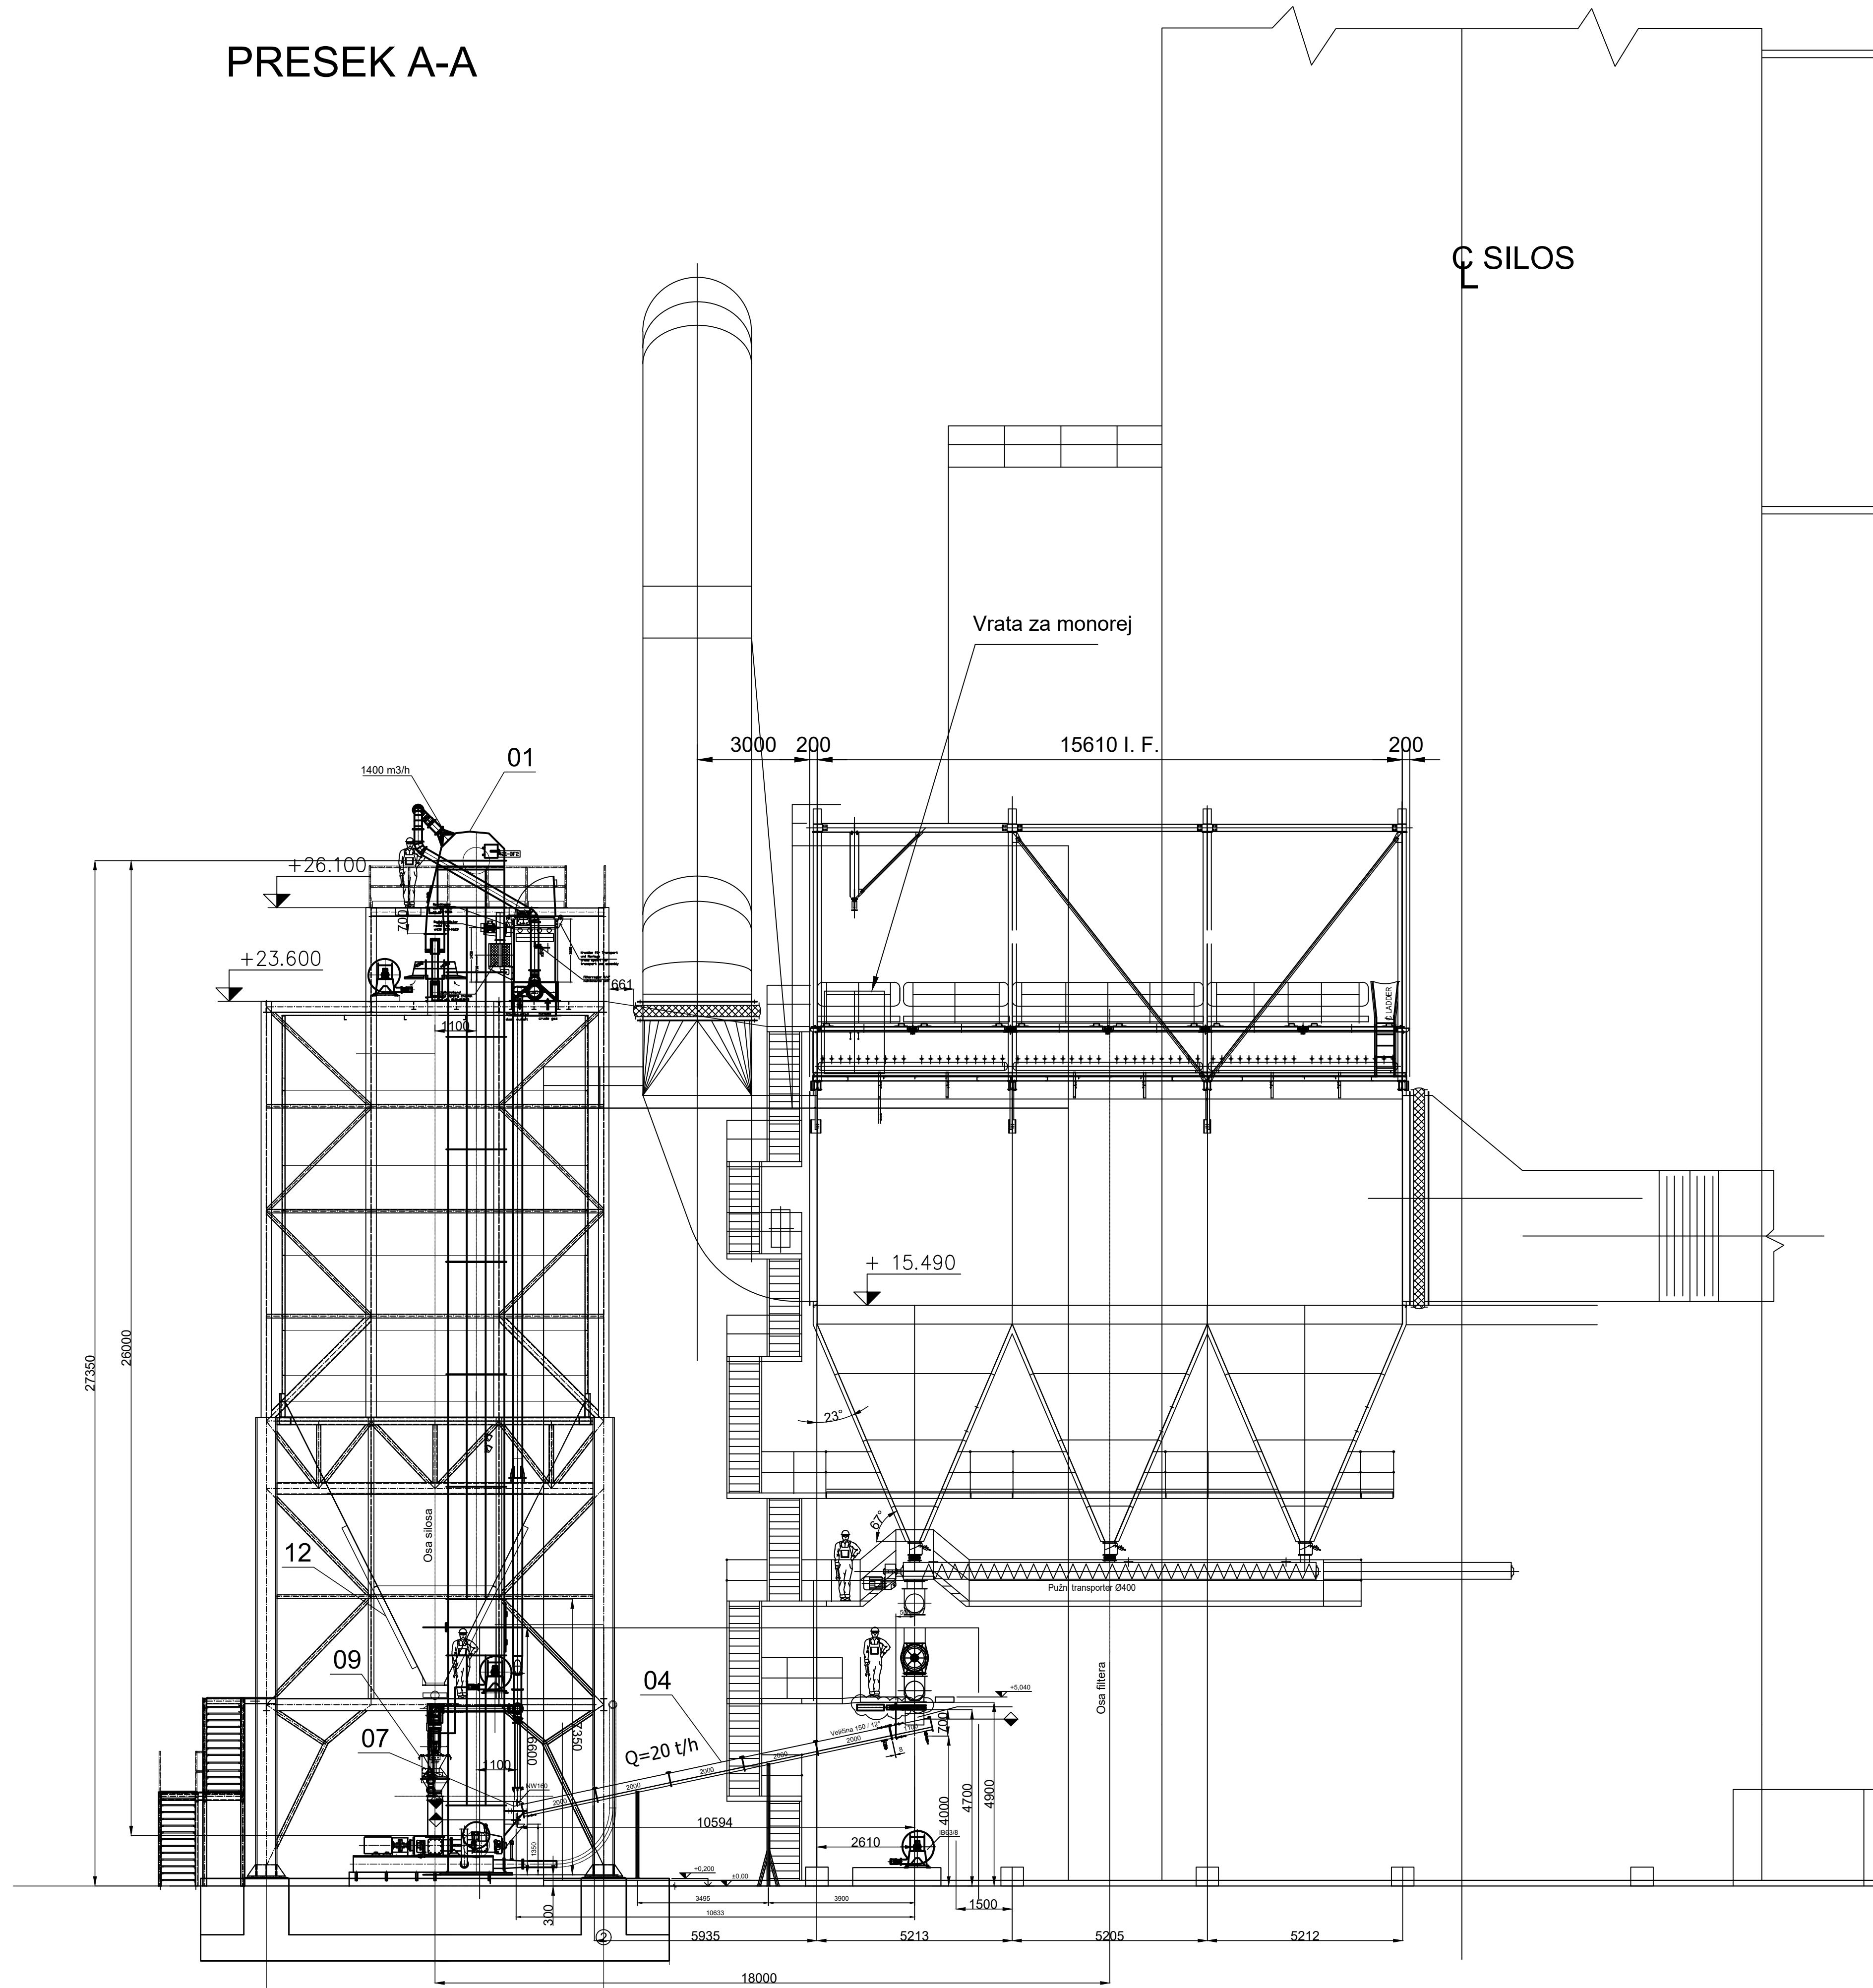
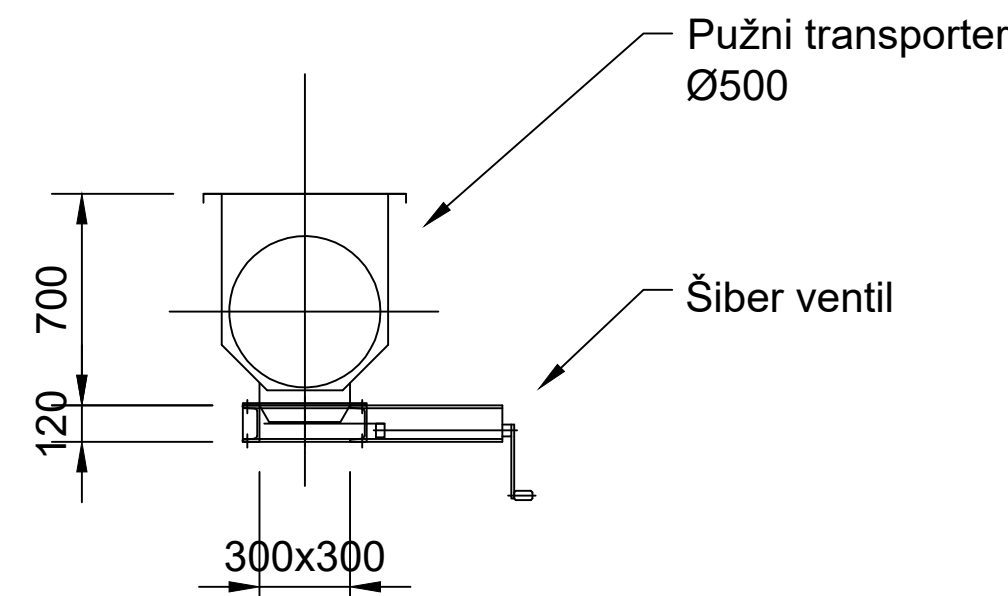


PRESEK A-A

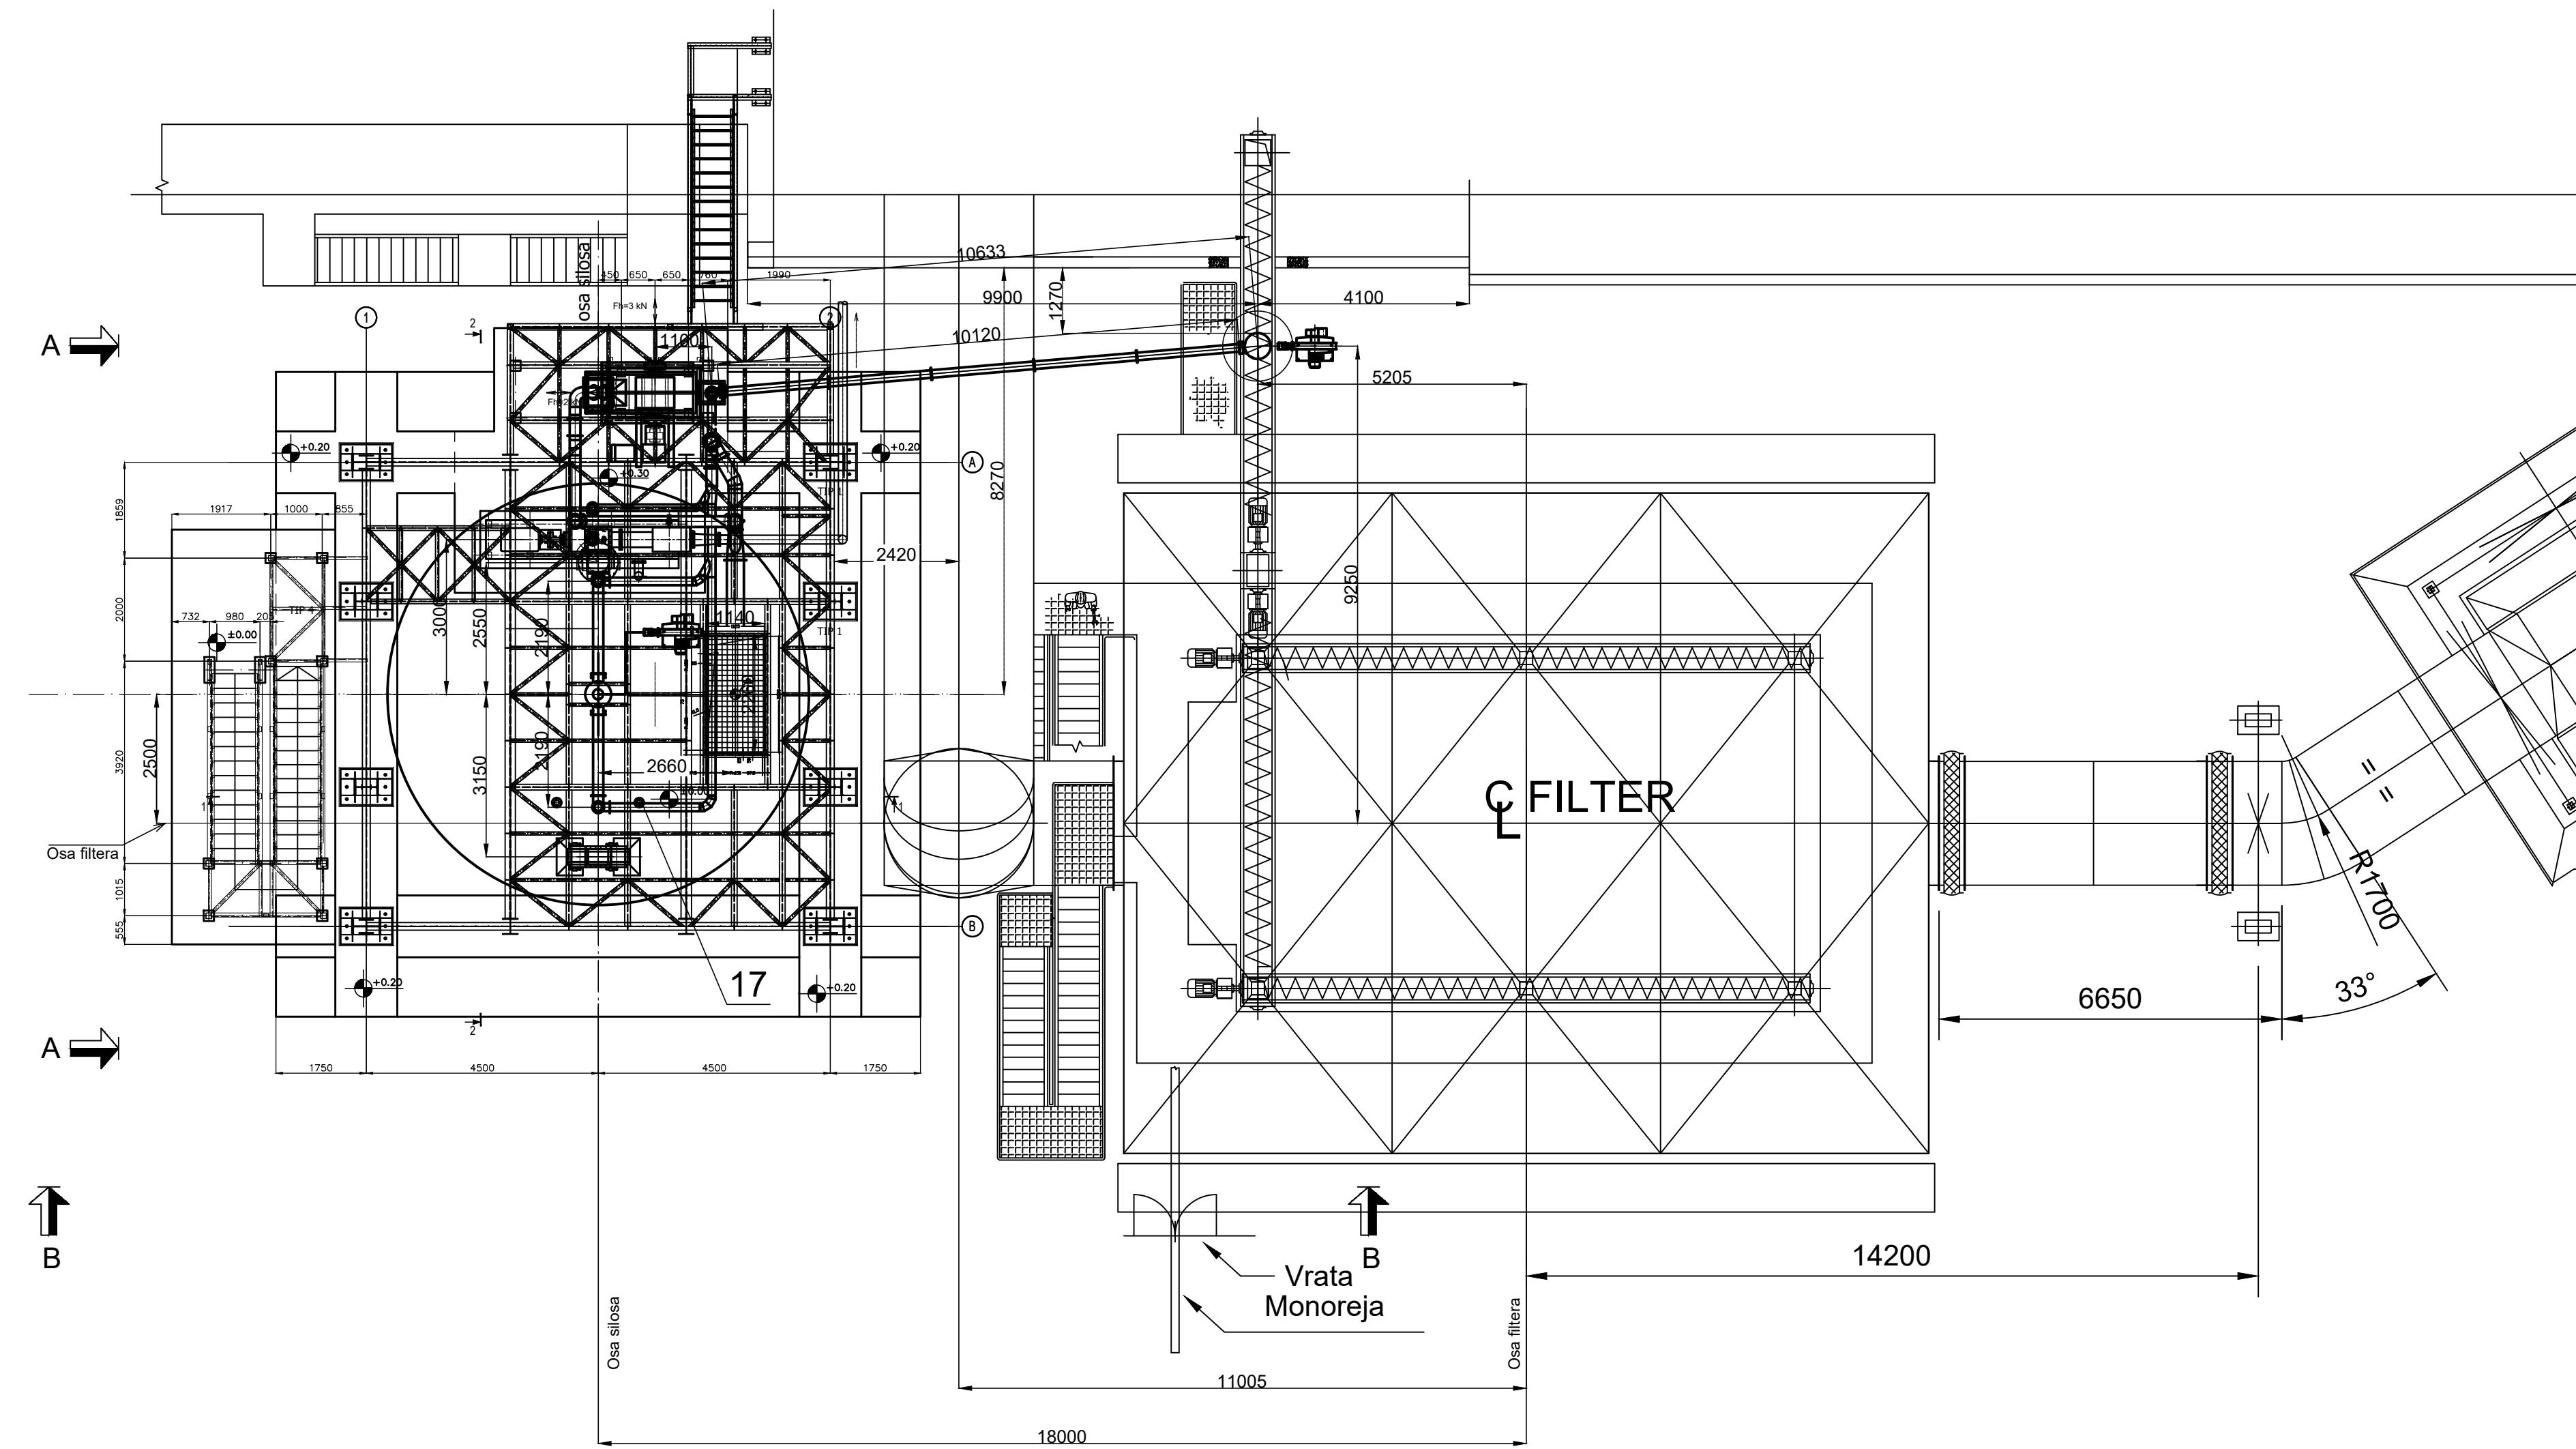

PRESEK B-B

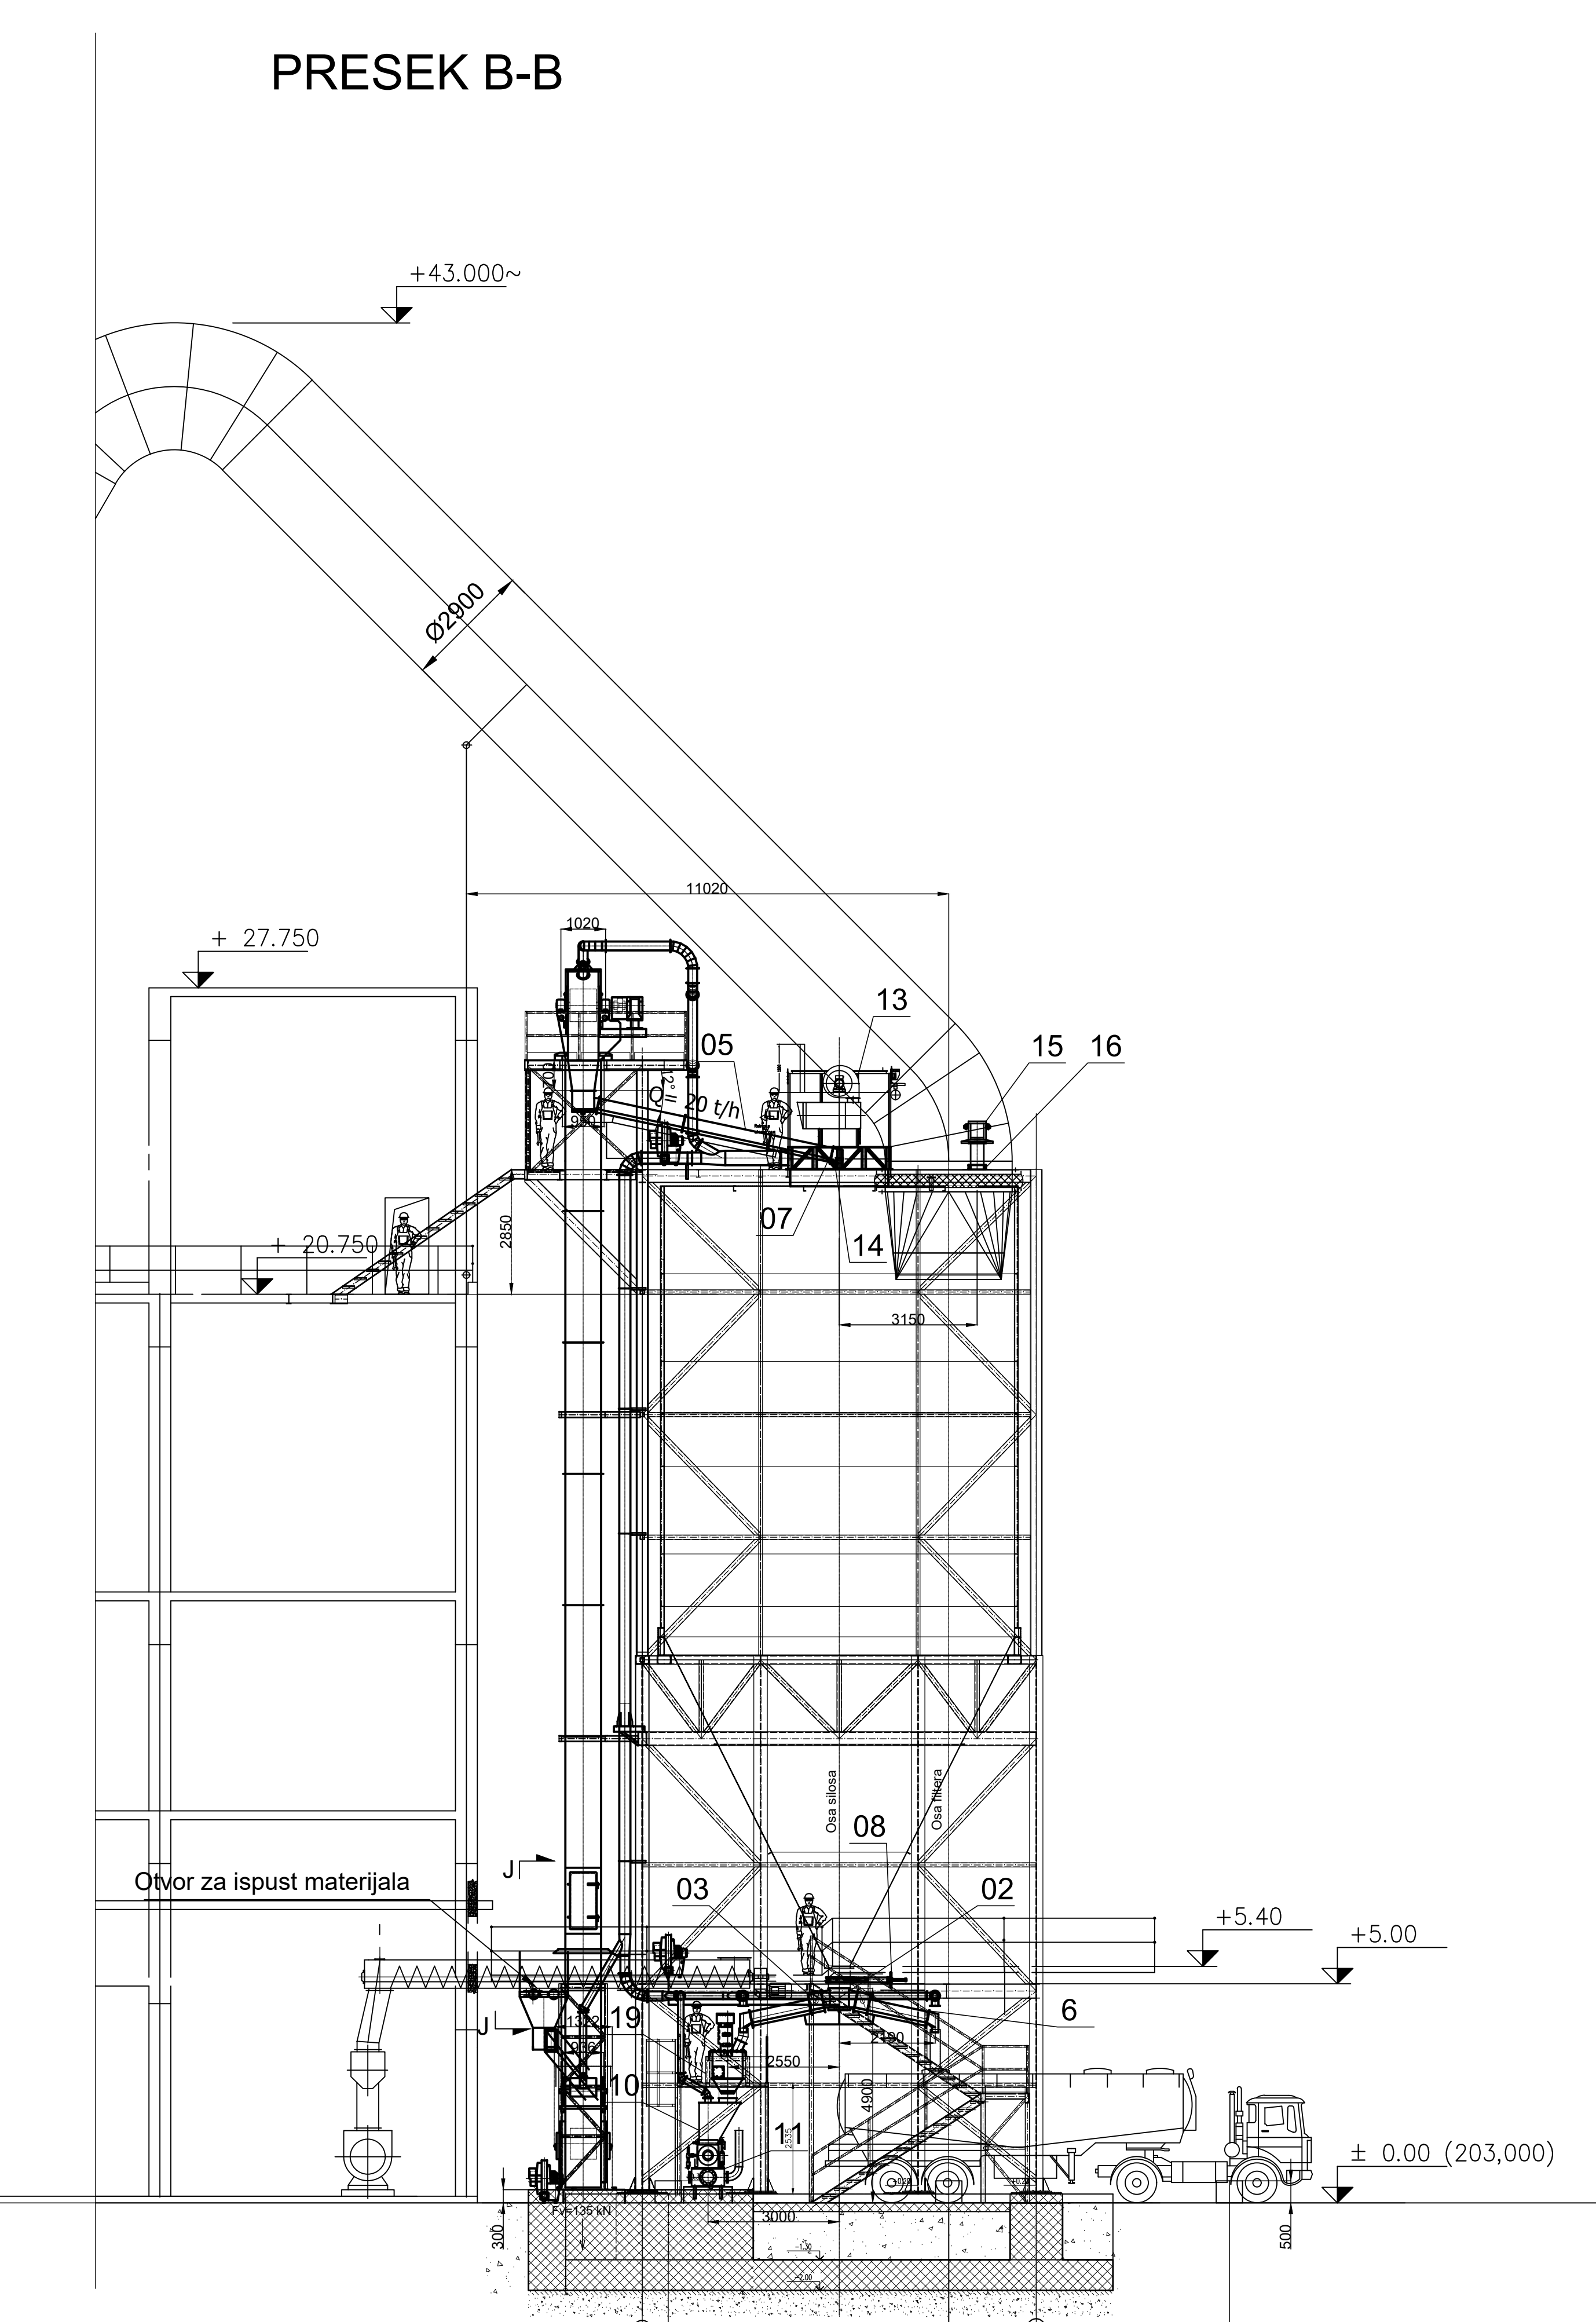

Presek. J-J
1:50

- | | |
|--|----------|
| 01. Kofčasti elevator sa gumenom trakom | 1 kom. |
| 02. Komora za fluidizaciju | 1 kom. |
| 03. Ventil za regulaciju protoka materijala | 2 kom. |
| 04. Pneumatski kanal; L=11m | 1 kom. |
| 05. Pneumatski kanal; L=5,08m | 1 kom. |
| 06. Pneumatski kanal; L=1,05m | 2 kom. |
| 07. Izlazna sipka pneumatskog kanala | 3 kom. |
| 08. Šiber zatvarač | 1 kom. |
| 09. Maseni merać protoka | 1 kom. |
| 10. Ulazna sipka za Fuller pumpu | 1 kom. |
| 11. Fuller pumpa | 1 kom. |
| 12. Pneumatski kanali za fluidizaciju konusnog dela silosa | 1 kompl. |
| 13. Filter (Scheuch) | 1 kom. |
| 14. Postolje filtera | 1kom. |
| 15. Vazdušno balansni ventil | 1 kom. |
| 16. Nosač vazdušno balansnog ventila | 1 kom. |
| 17. Nosač nivometra | 3 kom. |
| 18. Cevovod za otpušivanje | 1 kom. |
| 19. Nosač Koriolisovog masenog meraća protoka | 1 kom. |



INSTITUT ZA GRADISTVO I METALURGIJU Sektor za projektovanje i razvoj Projektni biro MEGA		INVESTITOR CRH d.o.o Srbija	
Odgovorni inženjer Projektant Izradio Ekspl. Kontrolisan Bilješka		Odobreno Datum Mesto Mesto Mesto Mesto Mesto	
1:100		Dispozicija mašinske opreme	
1:100		Odobreno za GRAĐEVINU Broj crteža 12.06	