


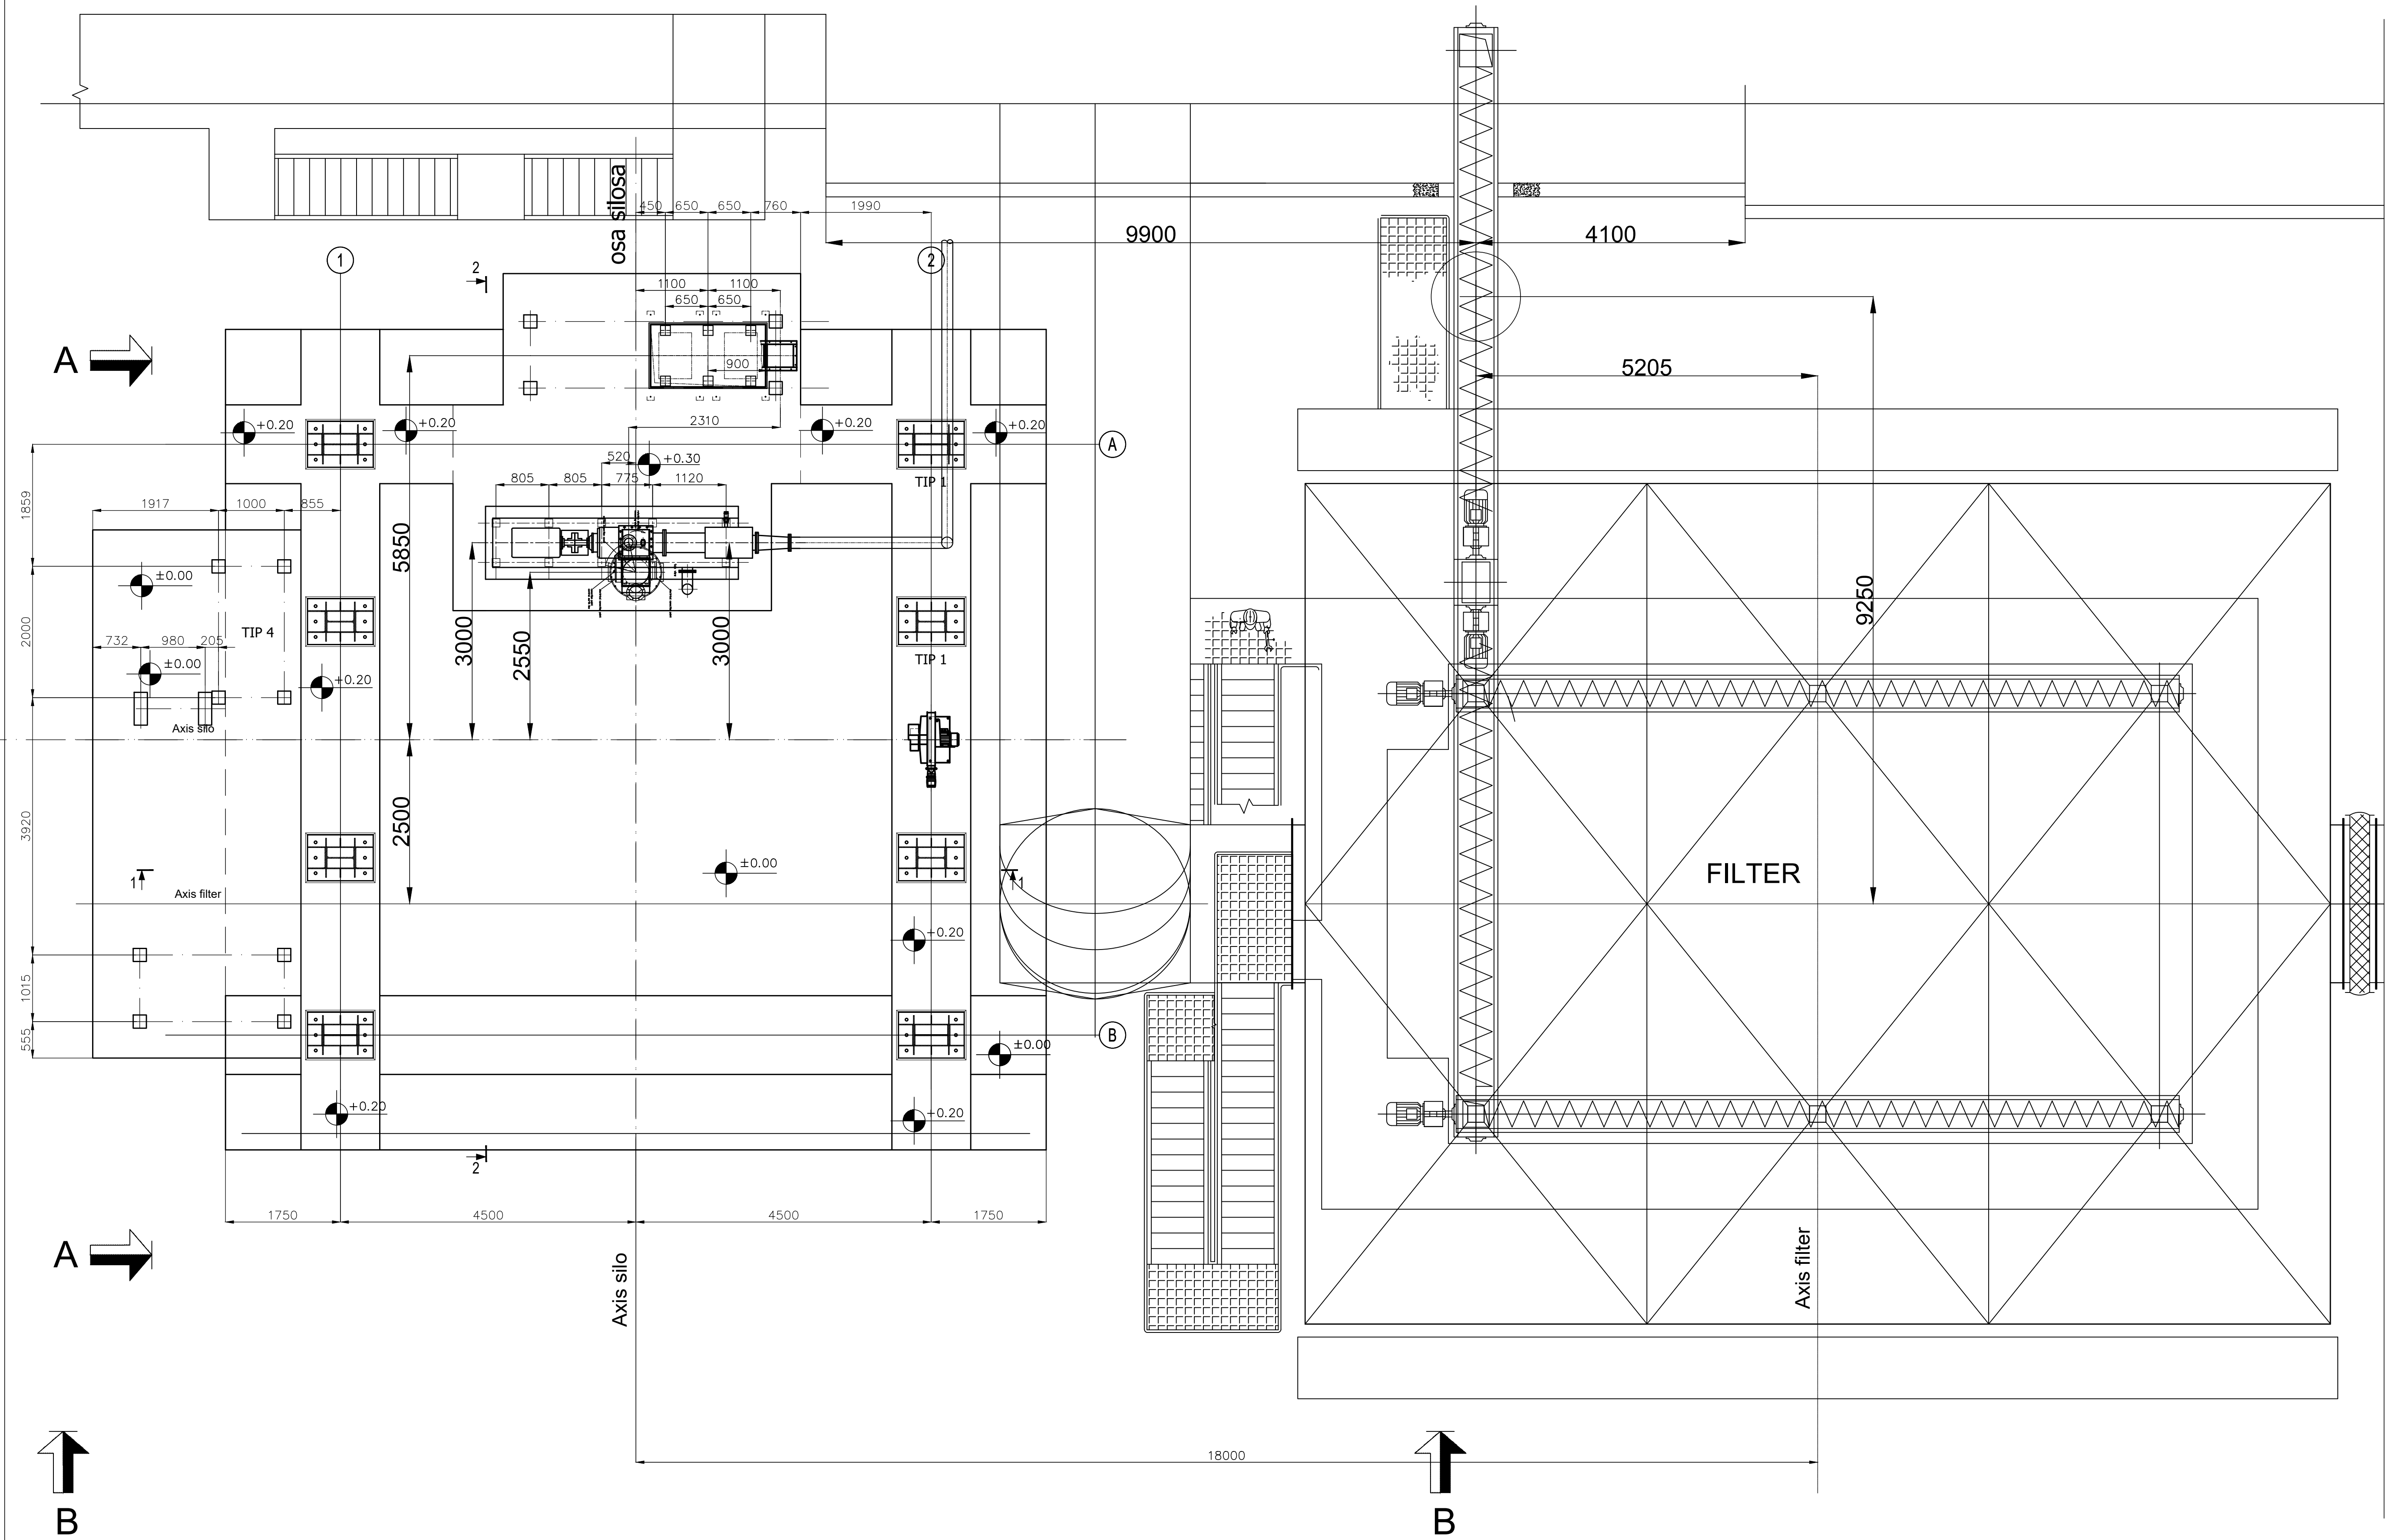

INSTITUT ZA RUDARSTVO I METALURGIJU Sektor za projektovanje i razvoj Projektni biro MEGA				INVESTITOR CRH d.o.o Srbija	
Odgovorni projektant	Datum	Ime i prezime	Potpis	OBJEKT SILOS FILTERSKE PRAŠINE	
Projektant	XI 2020.	N. Magdalinić, dipl. inž. maš.	<i>N. Magdalinić</i>	PROJEKT IZVOD IZ PROJEKTA	
Obradio	XI 2020.				
Kontrolisao					
Razmera	Naziv crteža				Odešjenje za GRAĐEVINU
1:50	Osnova na koti +0.00m				Broj crteža IZ.09
Vredn. sa crtežima			P=	m ²	List=