


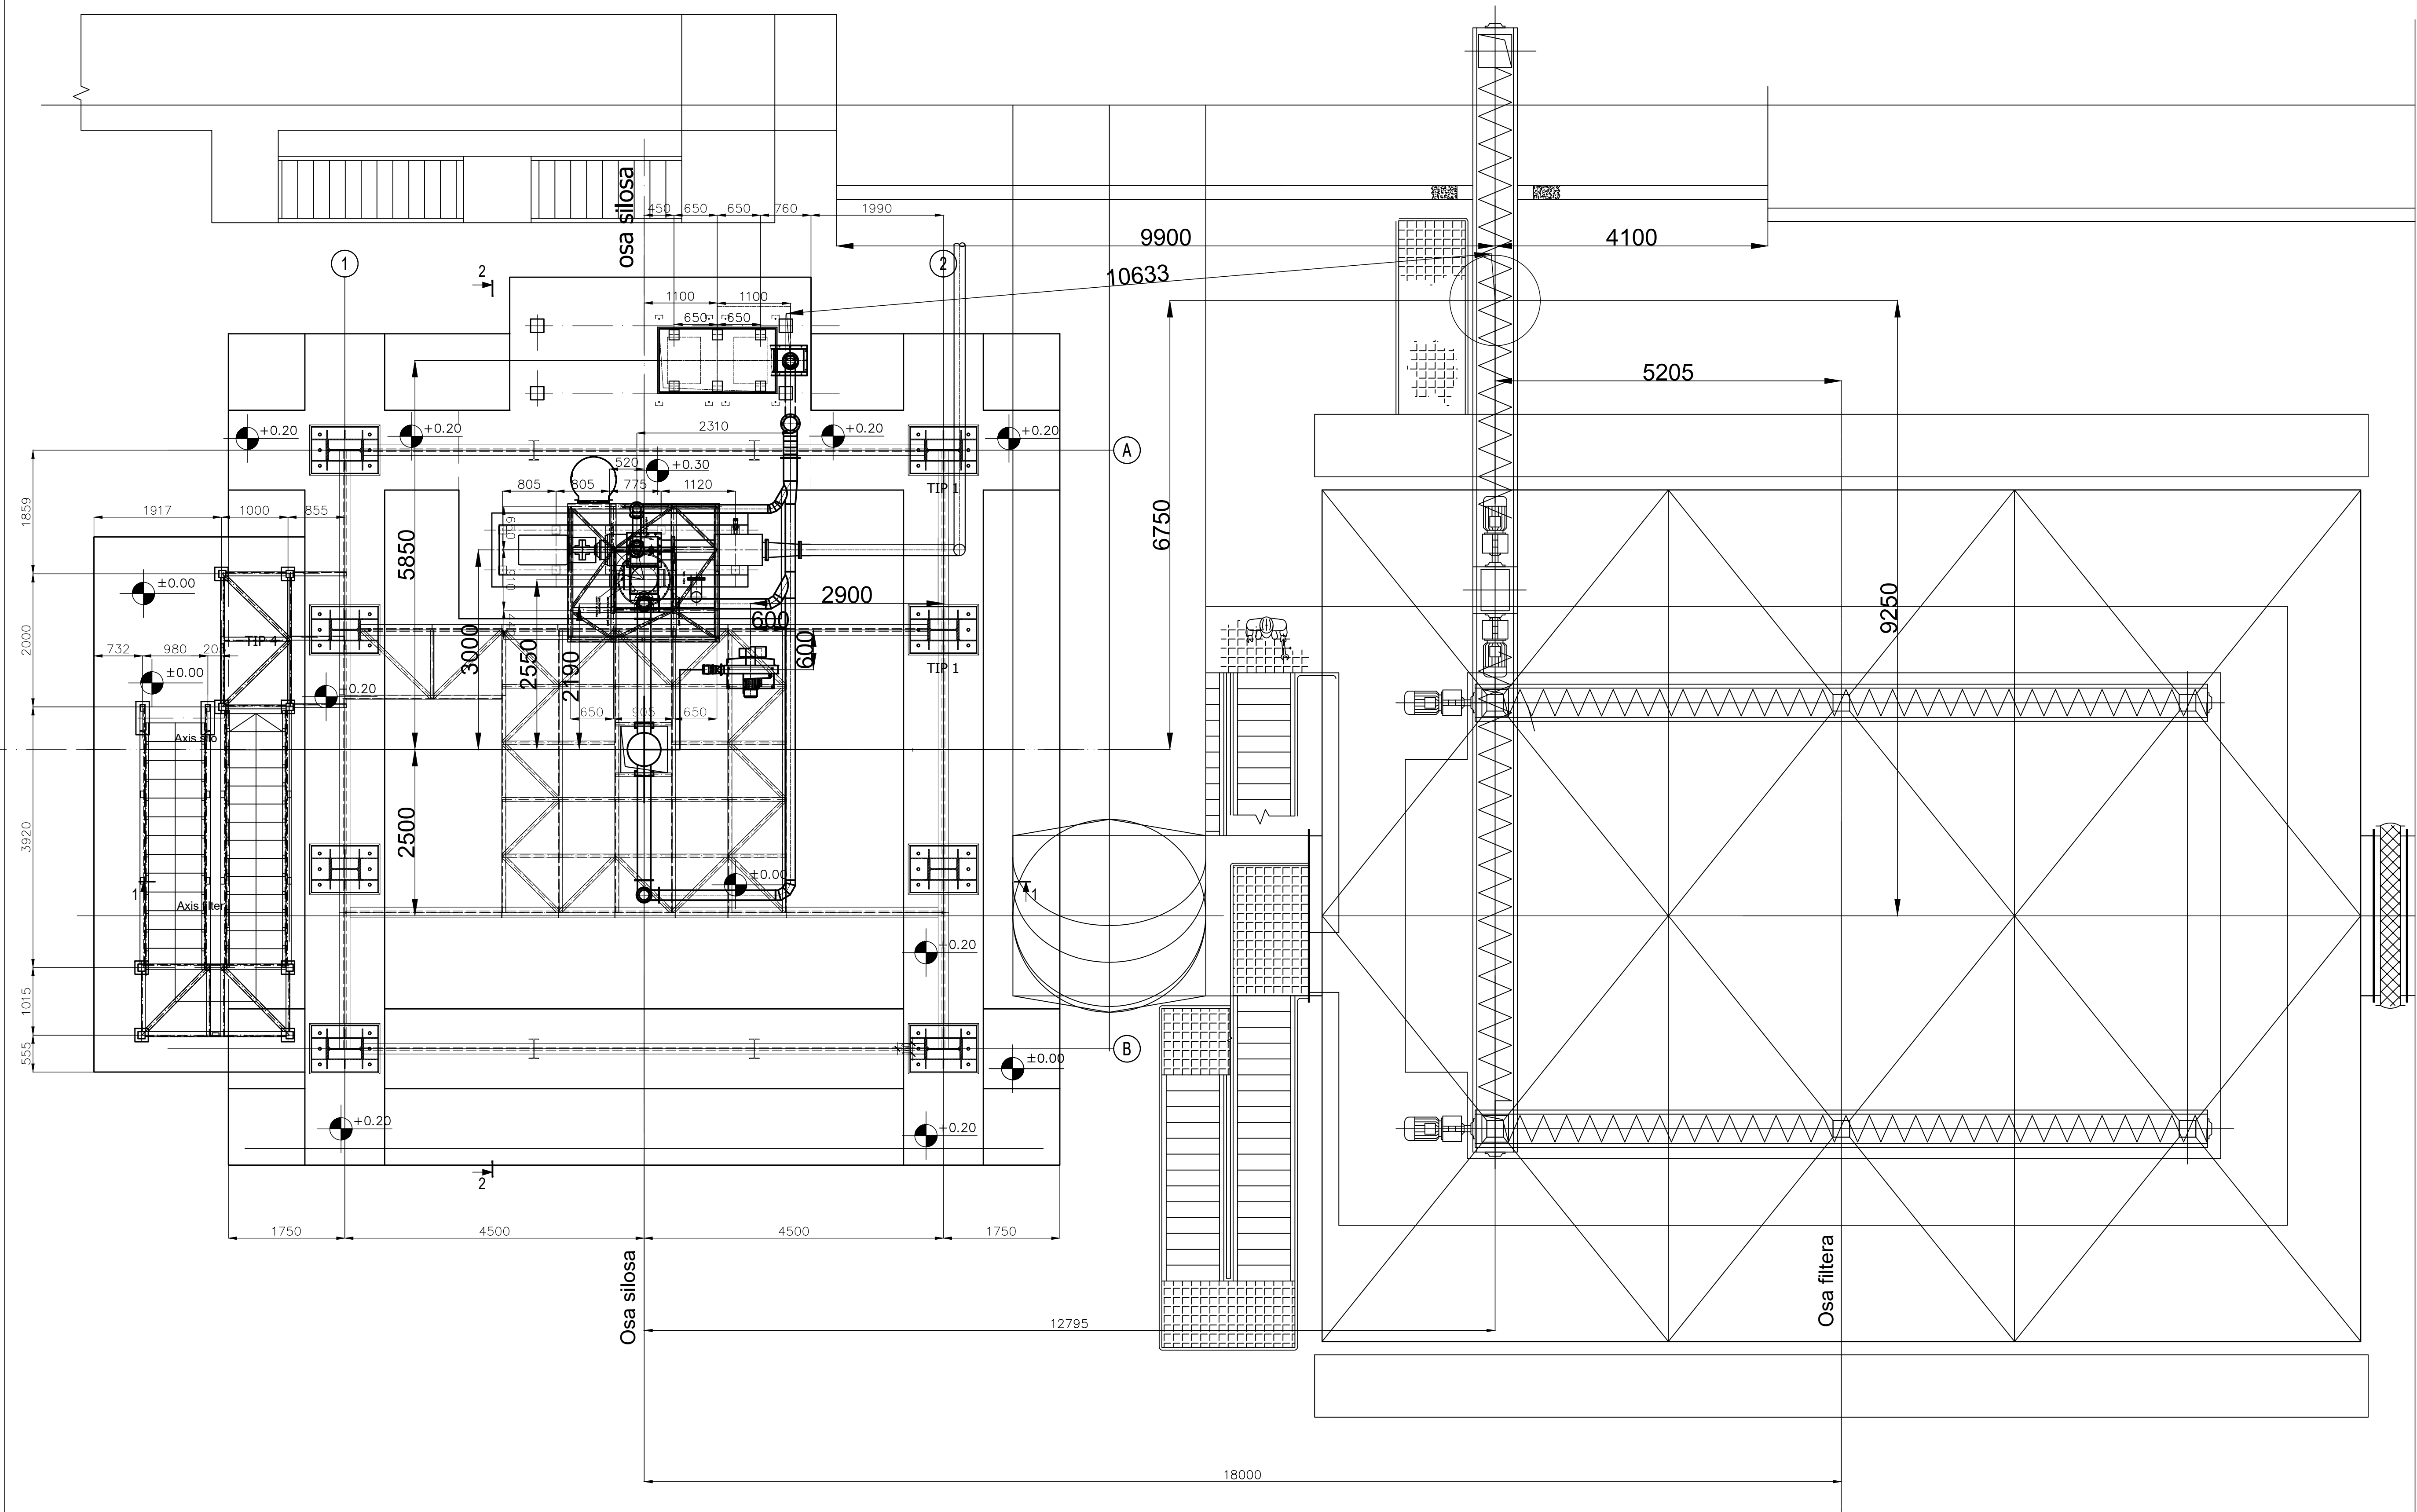

INSTITUT ZA RUDARSTVO I METALURGIJU Sektor za projektovanje i razvoj Projektni biro MEGA				INVESTITOR	
				CRH d.o.o Srbija	
Odgovorni projektant		Datum	Ime i prezime	Polis	OBJEKT
Projektant		XI 2020.	N. Magdalinović, dipl. inž. maš.	<i>N. Magdalinović</i>	SILOS FILTERSKE PRAŠINE
Obradio		XI 2020.			PROJEKT
Crtao		XI 2020.			
Kontrolisao					IZVOD IZ PROJEKTA
Razmera		Naziv crteža			Odeljenje za GRADEVINU
1:50		Osnova na koti +5.00m			Broj crteža
Vredn. sa crtežima		P=	m ²	List=	IZ.10
					Listova=