


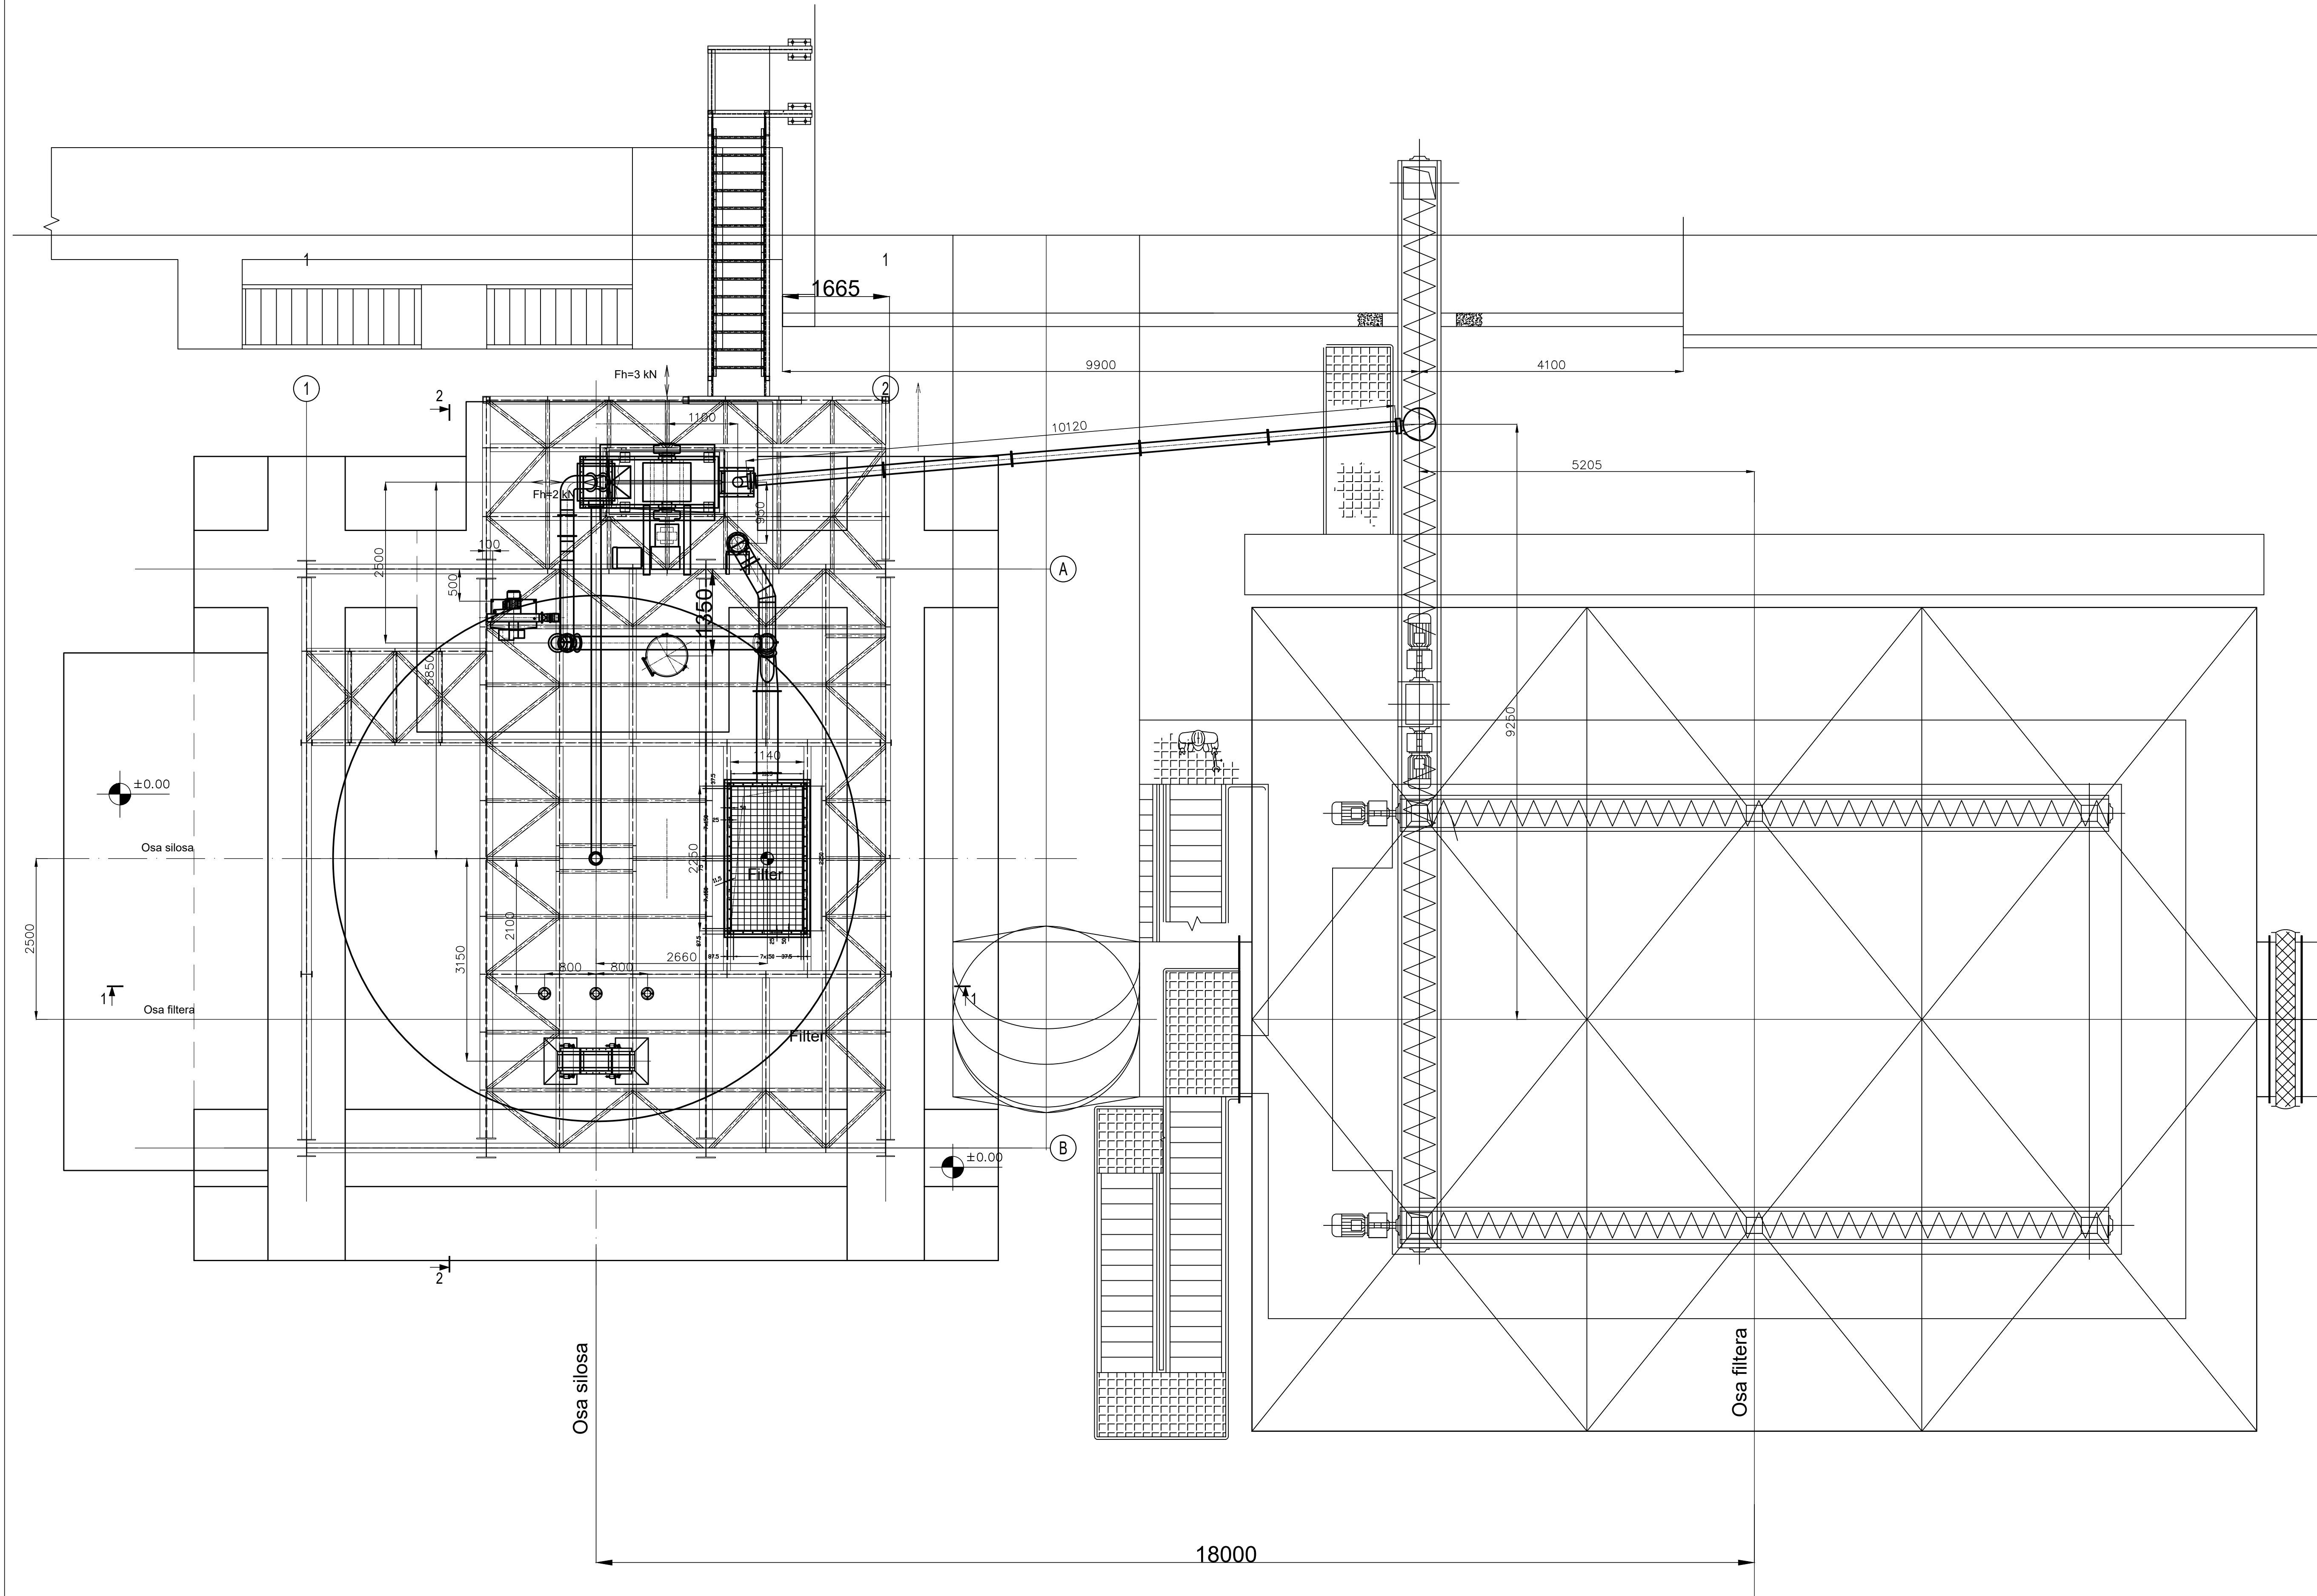

INSTITUT ZA RUDARSTVO I METALURGIJU Sektor za projektovanje i razvoj Projektni biro MEGA				INVESTITOR CRH d.o.o Srbija	
Odgovorni projektant	Datum	Ime i prezime	Polis	OBJEKT SILOS FILTERSKE PRAŠINE	
Projektant	XI 2020.	N. Magdalinić, dipl. inž. maš.		PROJEKT IZVOD IZ PROJEKTA	
Obradio	XI 2020.				
Čitao					
Kontrolisao					
Razmera	Naziv crteža			Odeljenje za GRADEVINU	
1:50	Osnova na koti +23.60m			Broj crteža IZ.11	
Vredn. sa crtežima			P=	m ²	List=