



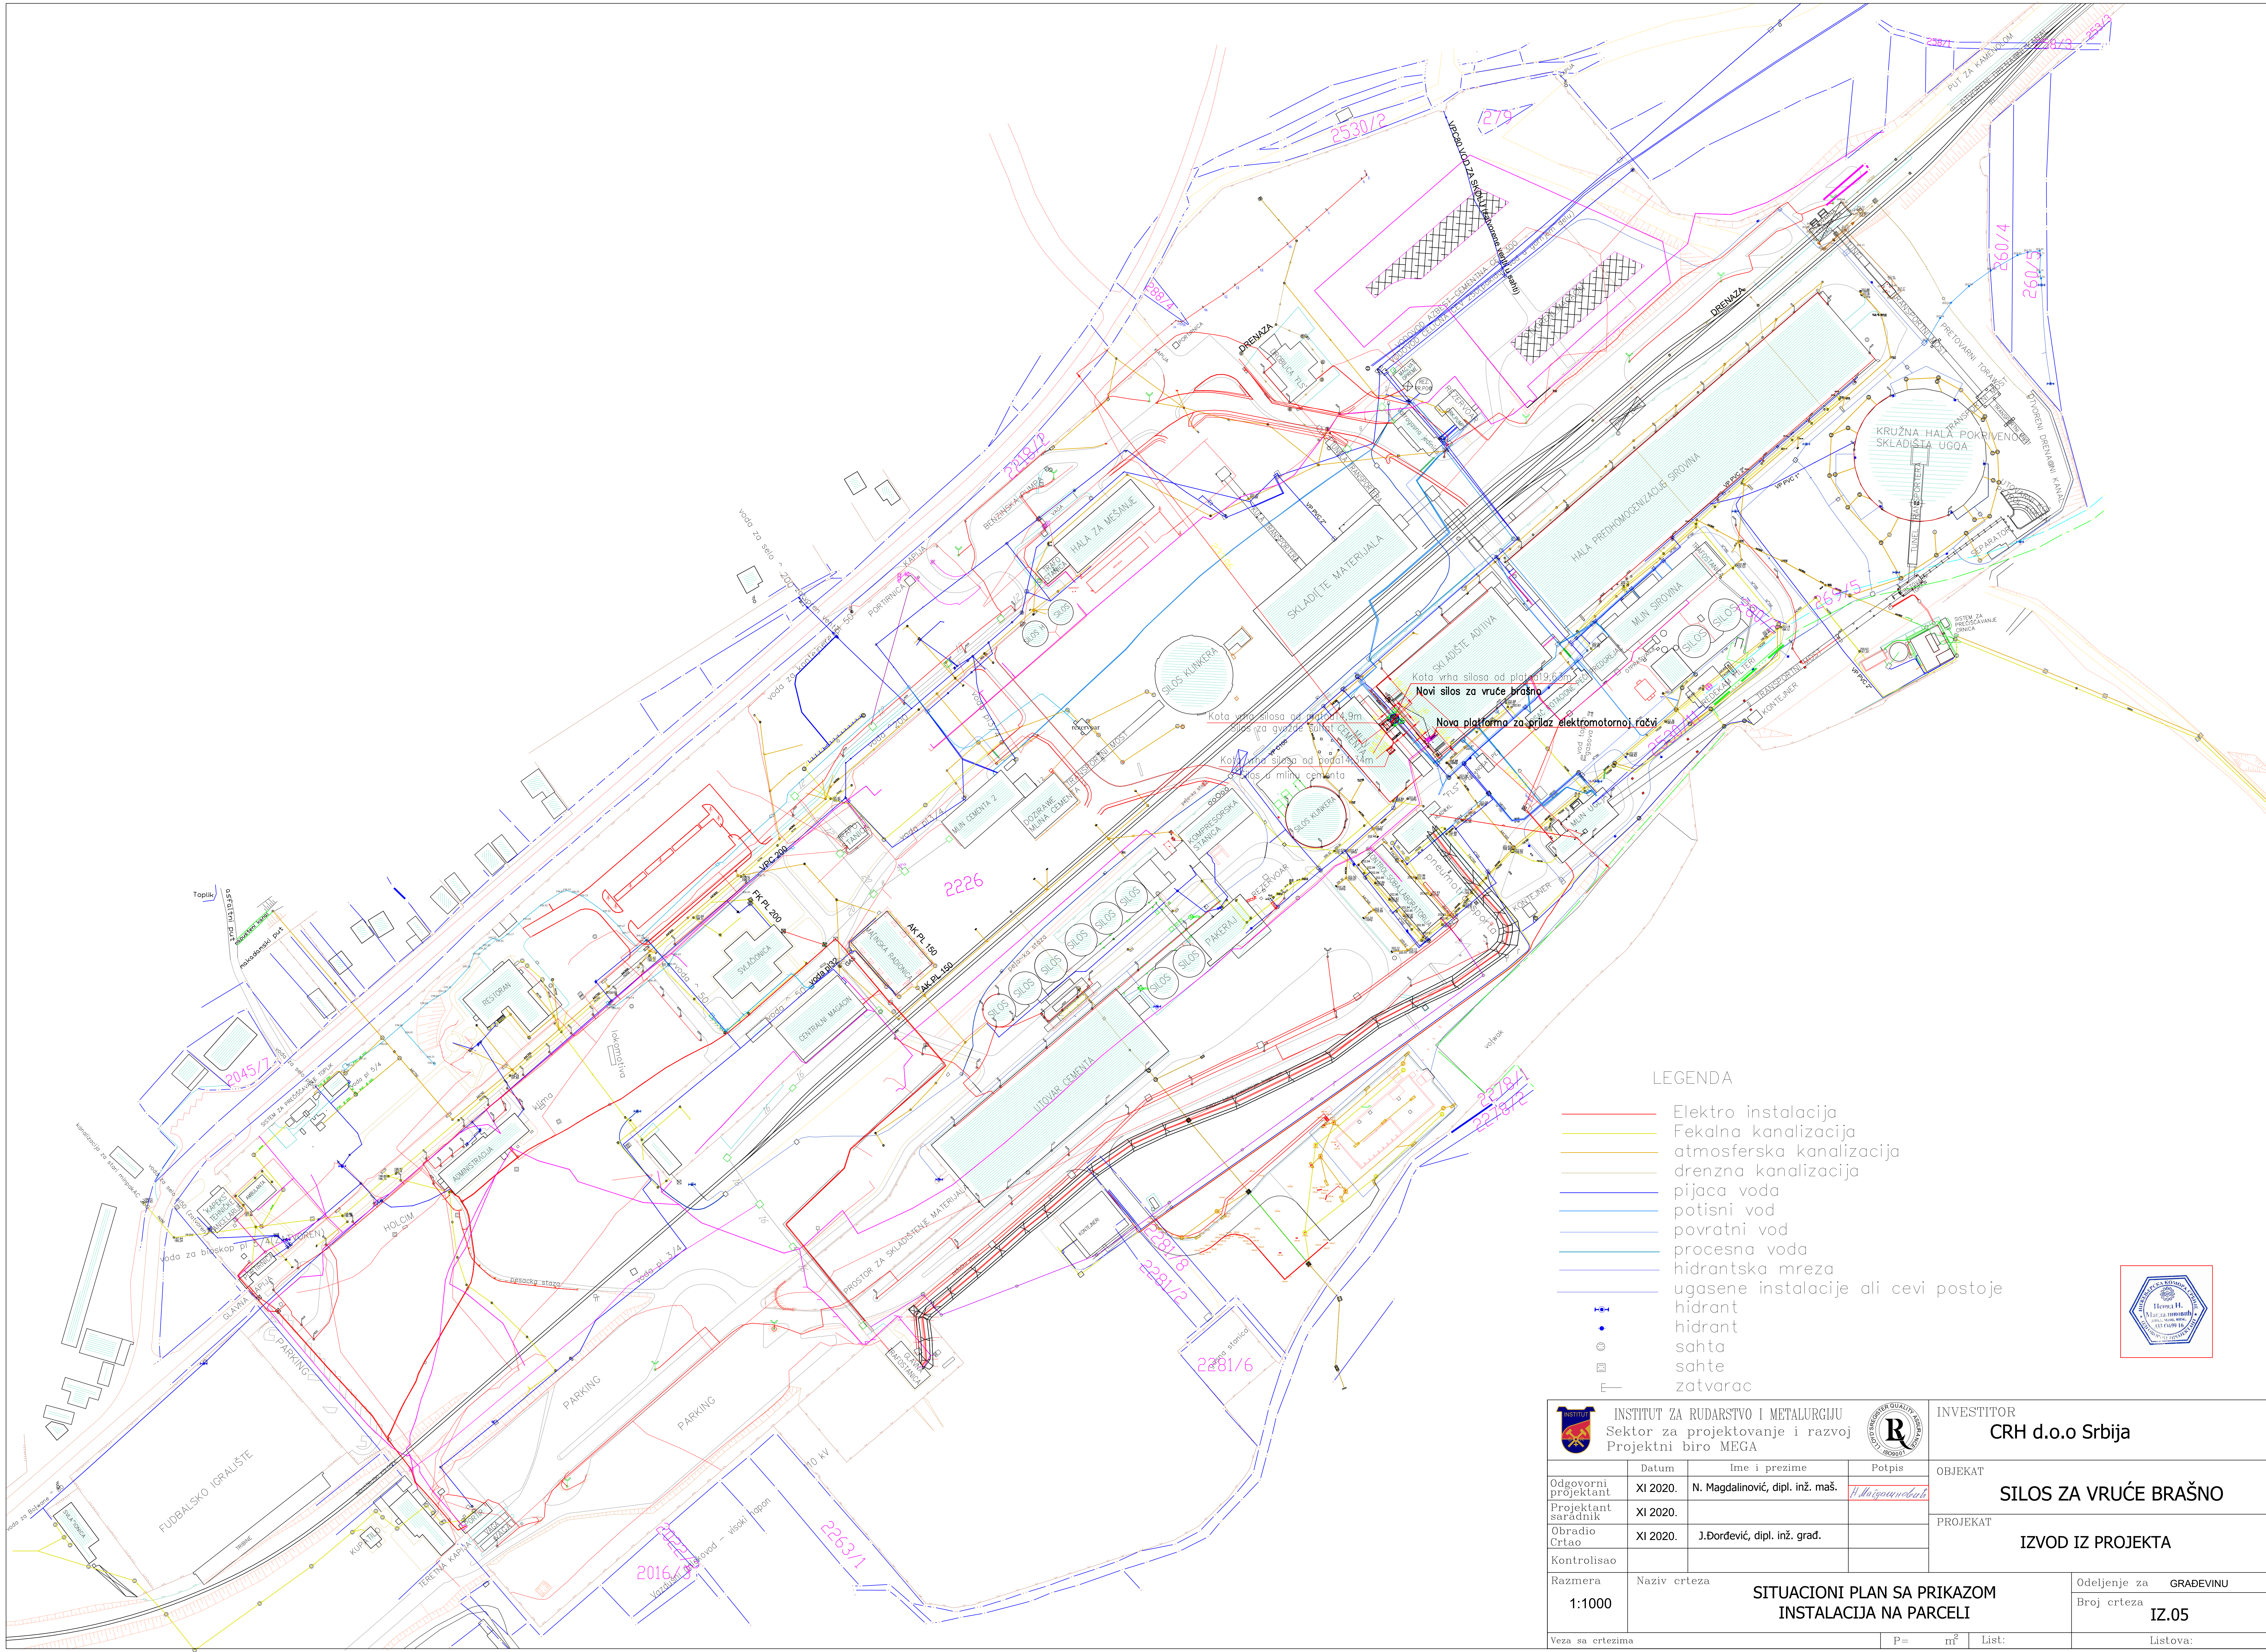

LEGENDA

- Elektro instalacija
- Fekalna kanalizacija
- atmosferska kanalizacija
- drenzna kanalizacija
- pijaca voda
- potisni vod
- povratni vod
- procesna voda
- hidrantska mreza
- ugasene instalacije ali cevi postoje
- hidrant
- hidrant
- sahta
- sahte
- zatvarac

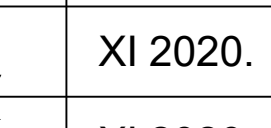

 INSTITUT ZA RUDARSTVO I METALURGIJU Sektor za projektovanje i razvoj Projektni biro MEGA				INVESTITOR CRH d.o.o Srbija	
Odgovorni projektant	Datum	Ime i prezime	Potpis	OBJEKTAT SILOS ZA VRUĆE BRAŠNO	
Projektant saradnik	XI 2020.	N. Magdalinović, dipl. inž. maš.		PROJEKAT IZVOD IZ PROJEKTA	
Obradio	XI 2020.	J.Đorđević, dipl. inž. grad.			
Kontrolisao					
Razmera 1:1000	Naziv crteza SITUACIONI PLAN SA PRIKAZOM INSTALACIJA NA PARCELI			Odeljenje za Broj crteza	GRAĐEVINU IZ.05
Veza sa crtežima			P= m ²	List:	Listova: