


Osnova

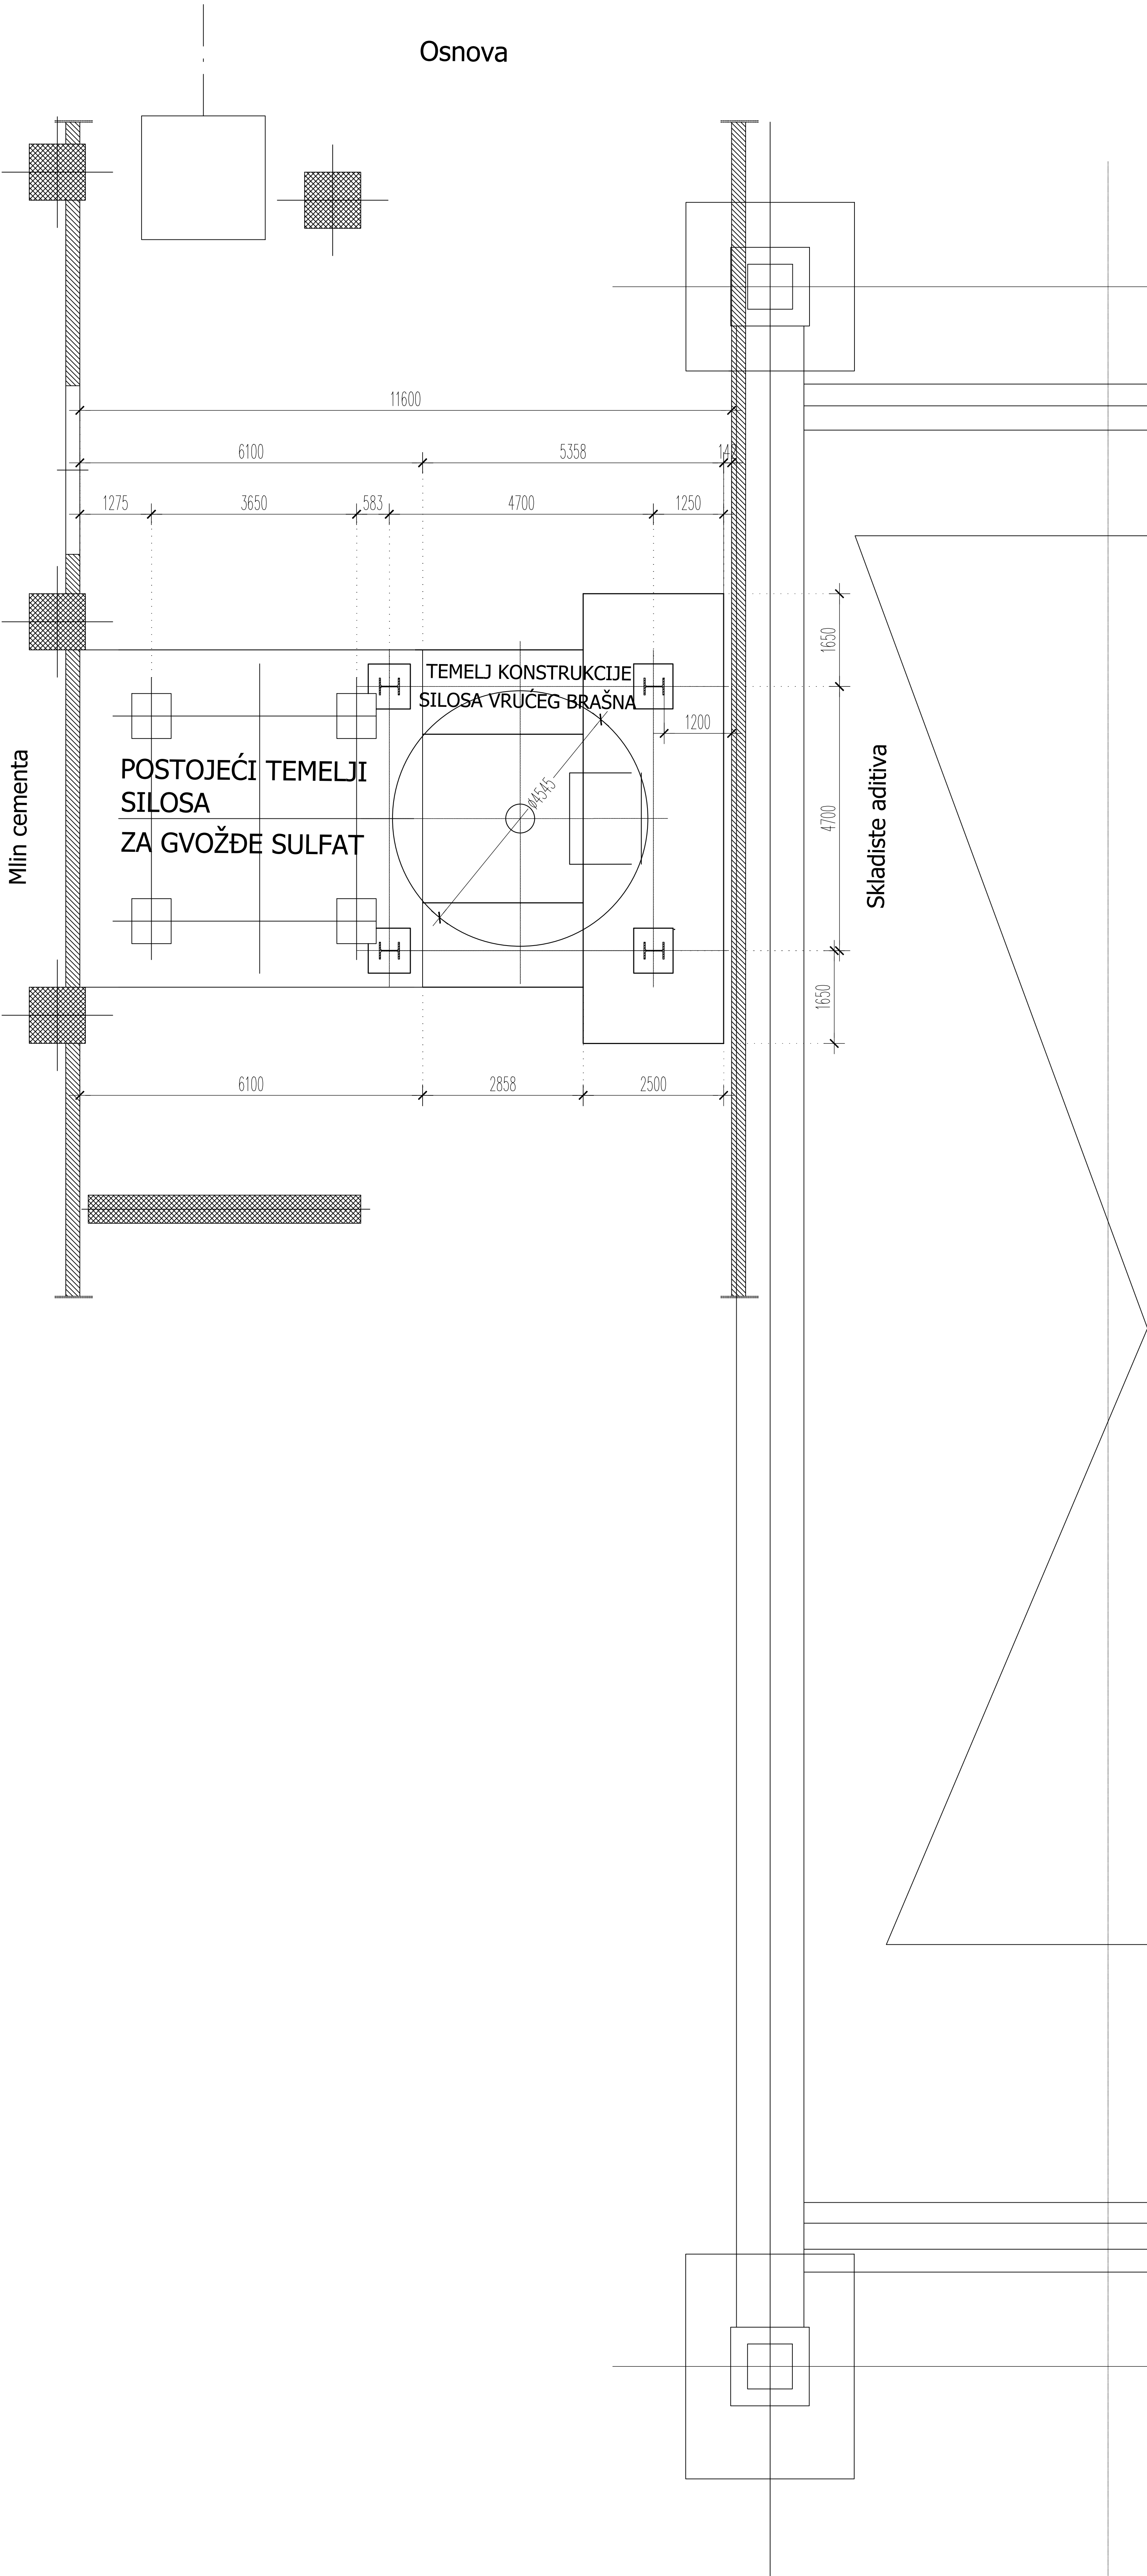

INSTITUT ZA RUDARSTVO I METALURGIJU Sektor za projektovanje i razvoj Projektni biro MEGA				INVESTITOR CRH d.o.o Srbija	
Odgovorni projektant Projektant saradnik Obradio Crtao Kontrolisao	Datum XI 2020.	Ime i prezime A.Blagojević, dipl. inž. građ.	Podpis	OBJEKT	
	Datum XI 2020.	Ime i prezime J.Bordević, dipl. inž. građ.	Podpis	PROJEKT	
	Datum XI 2020.	Ime i prezime	Podpis	IZVOD IZ PROJEKTA	
Dimenzija		Naziv crteža			Odeljenje za MEGA Broj crteža
1: 50		OSNOVA TEMELJA SILOSA VRUĆEG BRAŠNA			
Vrsta sa crtežima		P=	m ²	Lišt	Lištova