


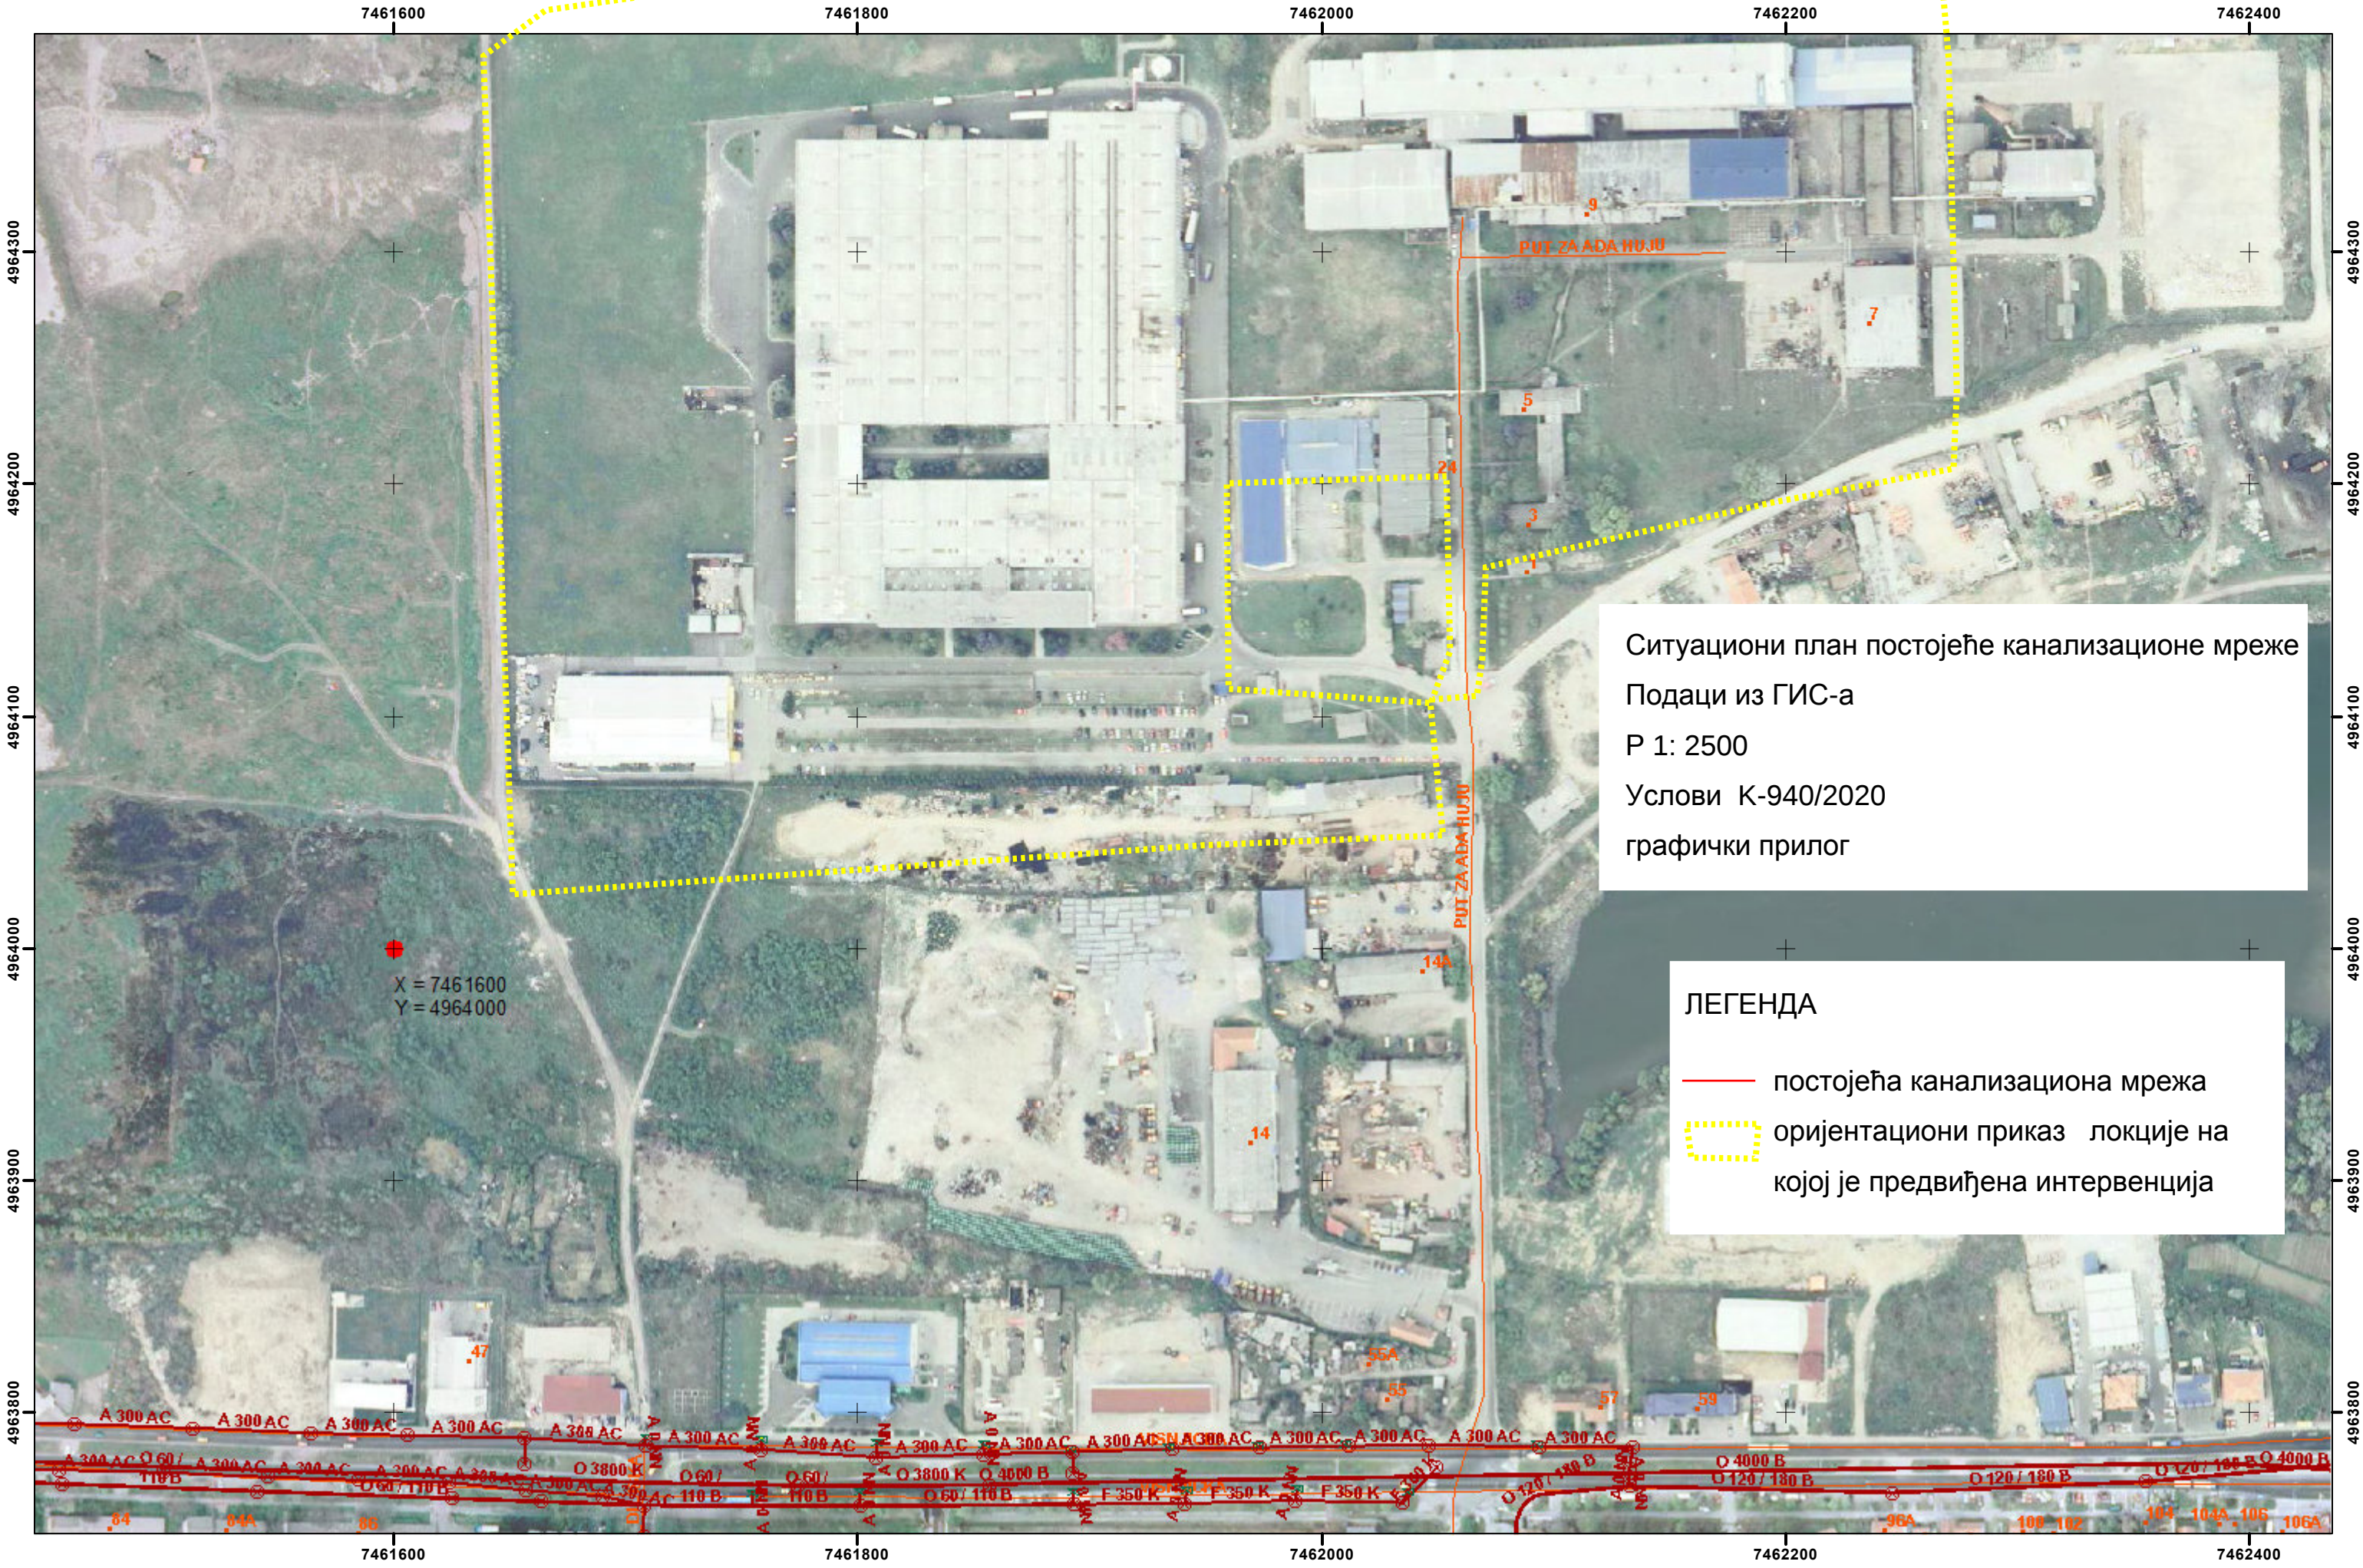

Ситуациони план постојеће канализационе мреже  
Подаци из ГИС-а  
Р 1: 2500  
Услови К-940/2020  
графички прилог

ЛЕГЕНДА

- постојећа канализациона мрежа
- оријентациони приказ локције на којој је предвиђена интервенција