РЕПУБЛИКА СРБИЈА
РЕПУБЛИЧКИ ГЕОДЕТСКИ ЗАВОД
Служба за катастар непокретности Палилула
27. Марта 43-45
Број: 952-04-015-24925/2021
КО: Палилула

КОПИЈА КАТАСТАРСКОГ ПЛАНА

Катастарска парцела број: 5112/16

Размера штампе: 1:1500

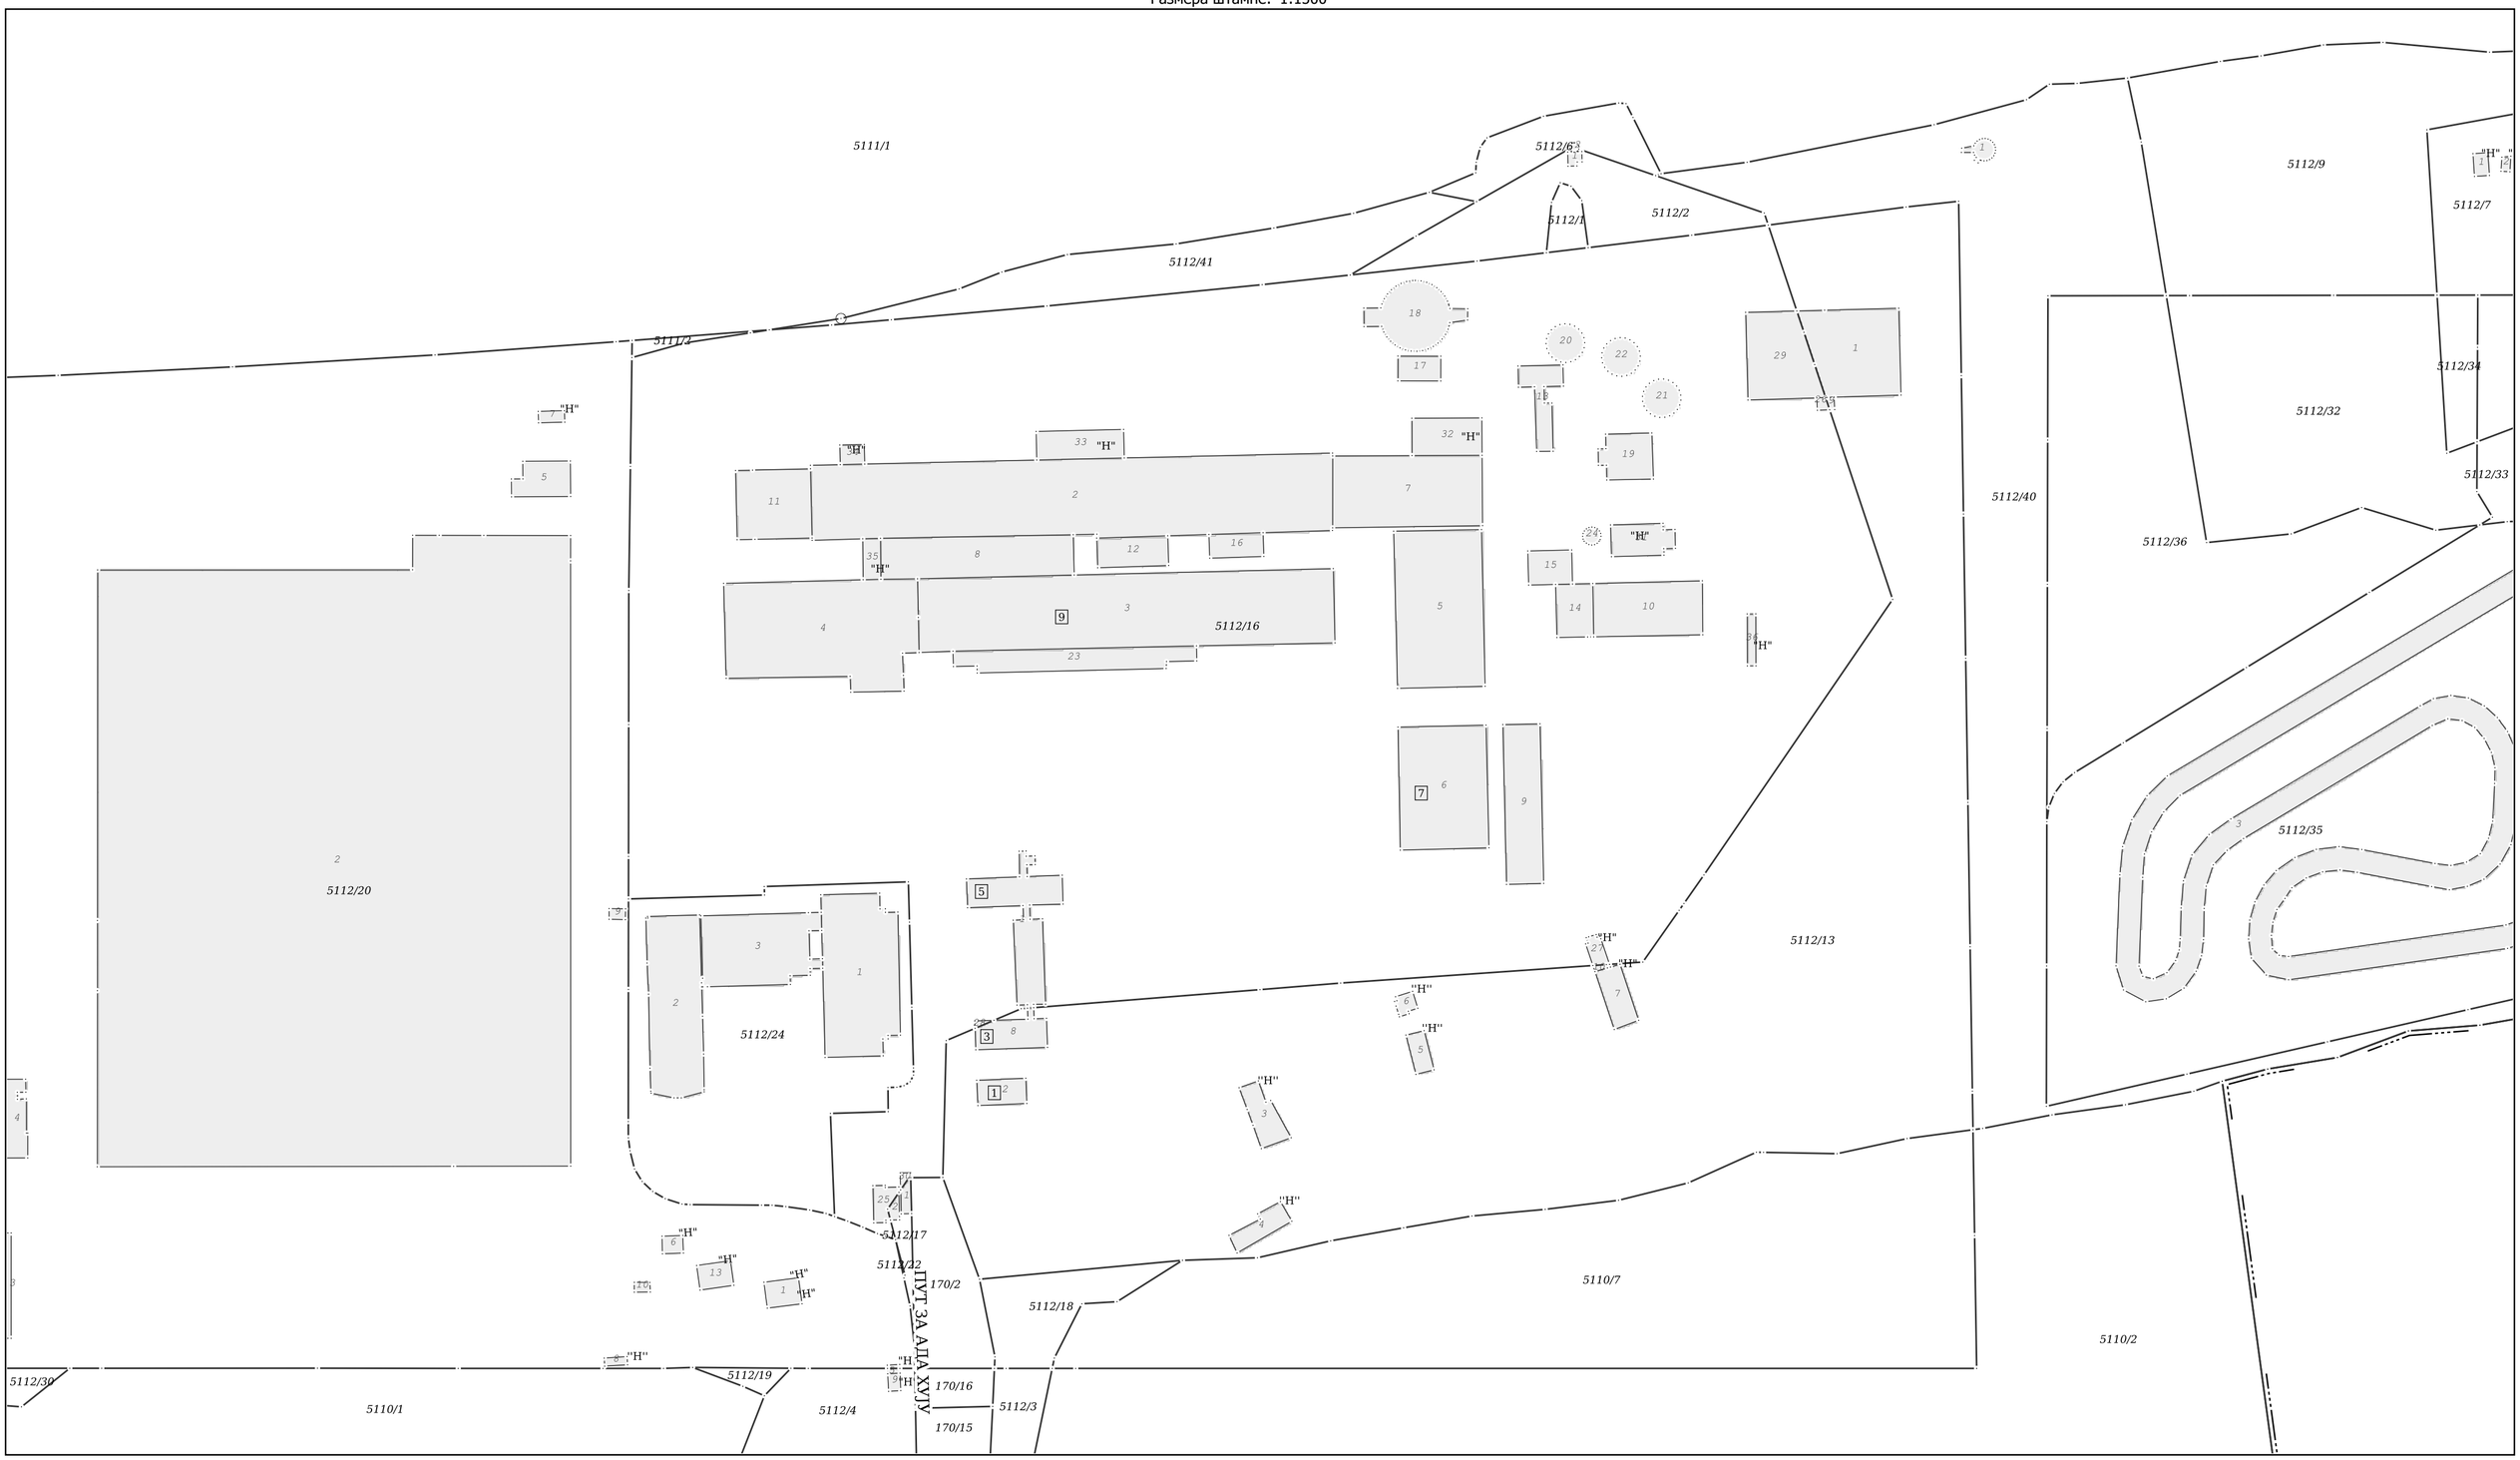

Датум и време издавања:
24.11.2021 године у 13:38

ДРАГАН БАБАРАДИЋ 010935647 Sign

Digitally signed by ДРАГАН БАБАРАДИЋ 010935647 Sign
DN: c=RS, serialNumber=CA:RS-010935647, serialNumber=PNOR5-1610965710023, sn=БАБАРАДИЋ, givenName=ДРАГАН, cn=ДРАГАН БАБАРАДИЋ 010935647 Sign
Date: 2021.11.25 12:50:09 +01'00'

М.П.

Овлашћено лице: