


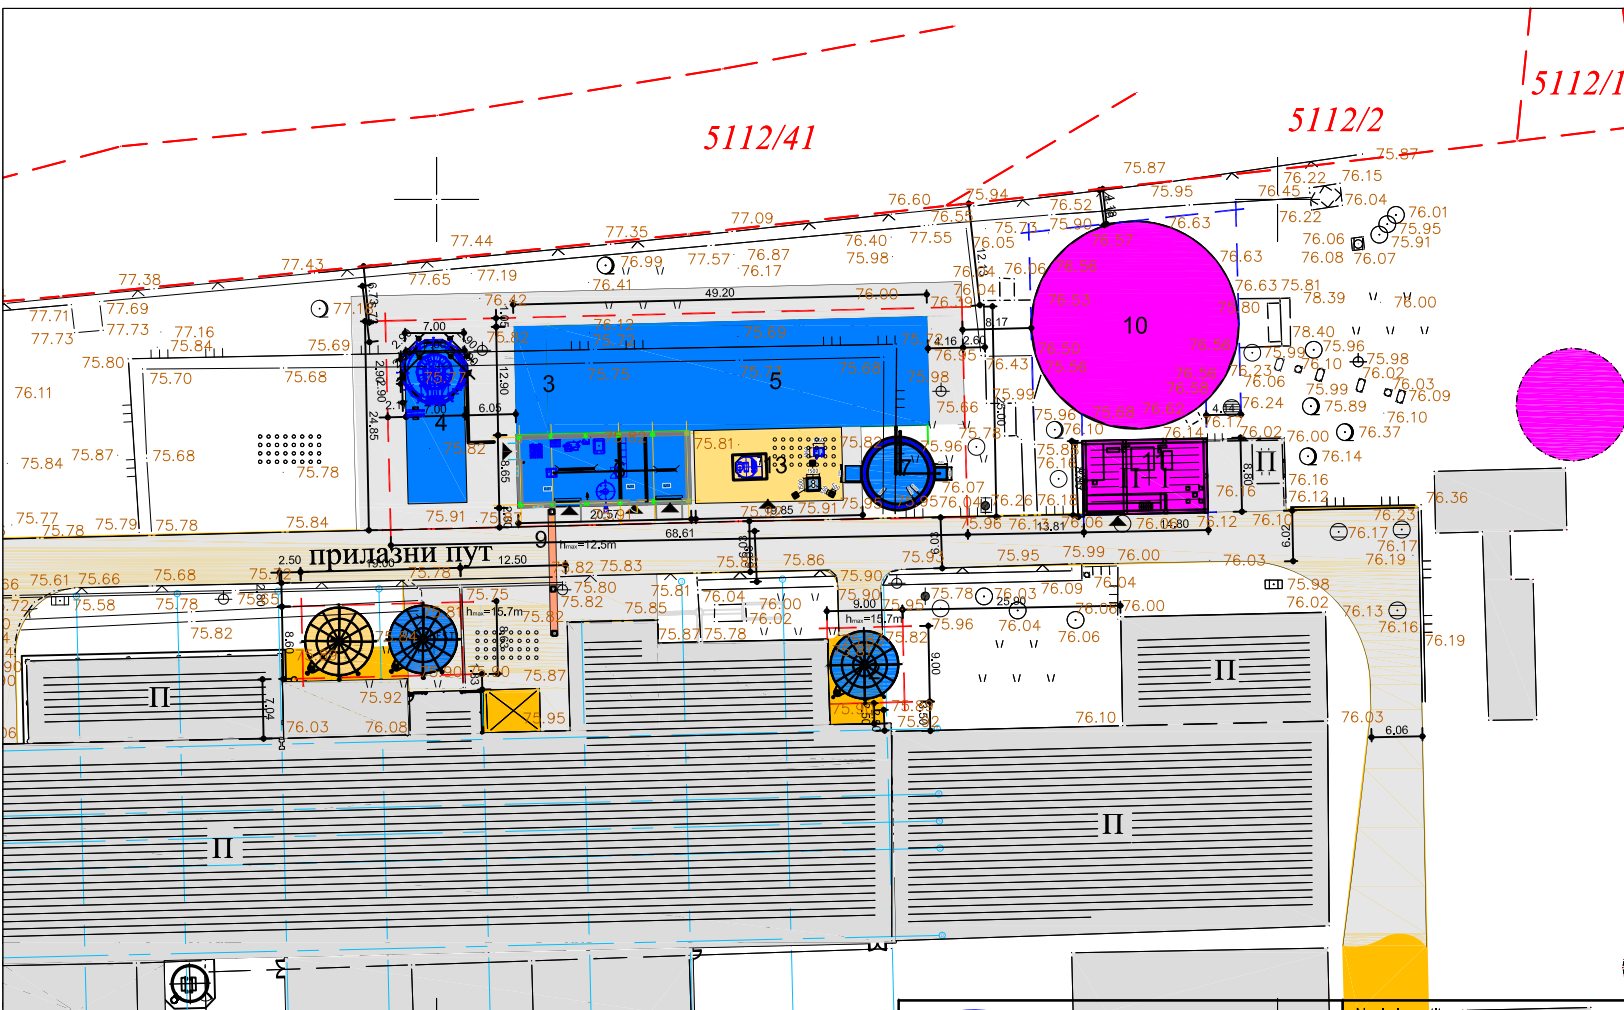

Faznost	Naziv objekta / oznake	Površina Neto (m ²)	Površina Bruto (m ²)
0	Katastarska parcela 5112/1, KO Palilula	96.677.00	
1	I faza		
2	Rezervar sitovne vode	50.99	50.99
3	Rezervar pripreme vode	50.99	50.99
4	I faza		
5	Amortizirani rezervoar	129.54	129.54

Ukupna Bruto površina (m ²)	2,166.77
Ukupna Neto (m ²)	1,863.48

LEGENDA

- GRADEVINSKA LINIJA
- POSTOJEĆA GRADEVINSKA LINIJA

FAZNOST

- POSTOJEĆI OBJEKTI
- NOVOPROJEKTOVANI OBJEKTI_I FAZA
- NOVOPROJEKTOVANI OBJEKTI_II FAZA
- SAOBRAĆAJNE POVRŠINE

- DRVEĆE
- ZELENE POVRŠINE
- PEŠAČKE I SAOBRAĆAJNE KOMUNIKACIJE



DOO ZA PROJEKTOVANJE, INŽENJERING I KONSALTING
23000 Zrenjanin, Petra Drapšina 15
tel: ++ 381 23 543-831, 545-452 e-mail: office@sming.rs
PIB: 101160949 Matični broj: 08181039

Naziv investitora
SMURFIT KAPPA D.O.O. BEOGRAD,
PRILAZNI PUT ADA HUJI 9, BEOGRAD, SRBIJA

Naziv objekta i lokacija
POSTROJENJE ZA PREČIŠĆAVANJE
TEHNOLOŠKIH OTPADNIH VODA

Vrsta tehničke dokumentacije IDEJNI PROJEKAT	Oznaka IDP	Naziv dela projekta PROJEKAT TEHNOLOGIJE	Oznaka 7	Za izvođenje radova DOGRADNJA I REKONSTRUKCIJA
Odgovorni projektant Aleksandar Komlenović, dipl.inž.teh. broj licence: 371 0784 03	Potpis: 	Naziv crteža SITUACIONI PLAN		
Saradnici na projektu Jelena Nijemčević, dipl.inž.teh. broj licence: 391 107621		1-65/2021-IDP-7	Novembar 2021.	3
		BR. DELA PROJEKTA	DATUM	RAZMERA
				UKUPNO CRTEŽA
				BR. CRTEŽA