


R/1: 200

POGON ZA OBRADU SPC

XXII PS

OSNOVA PRIZEMLJA

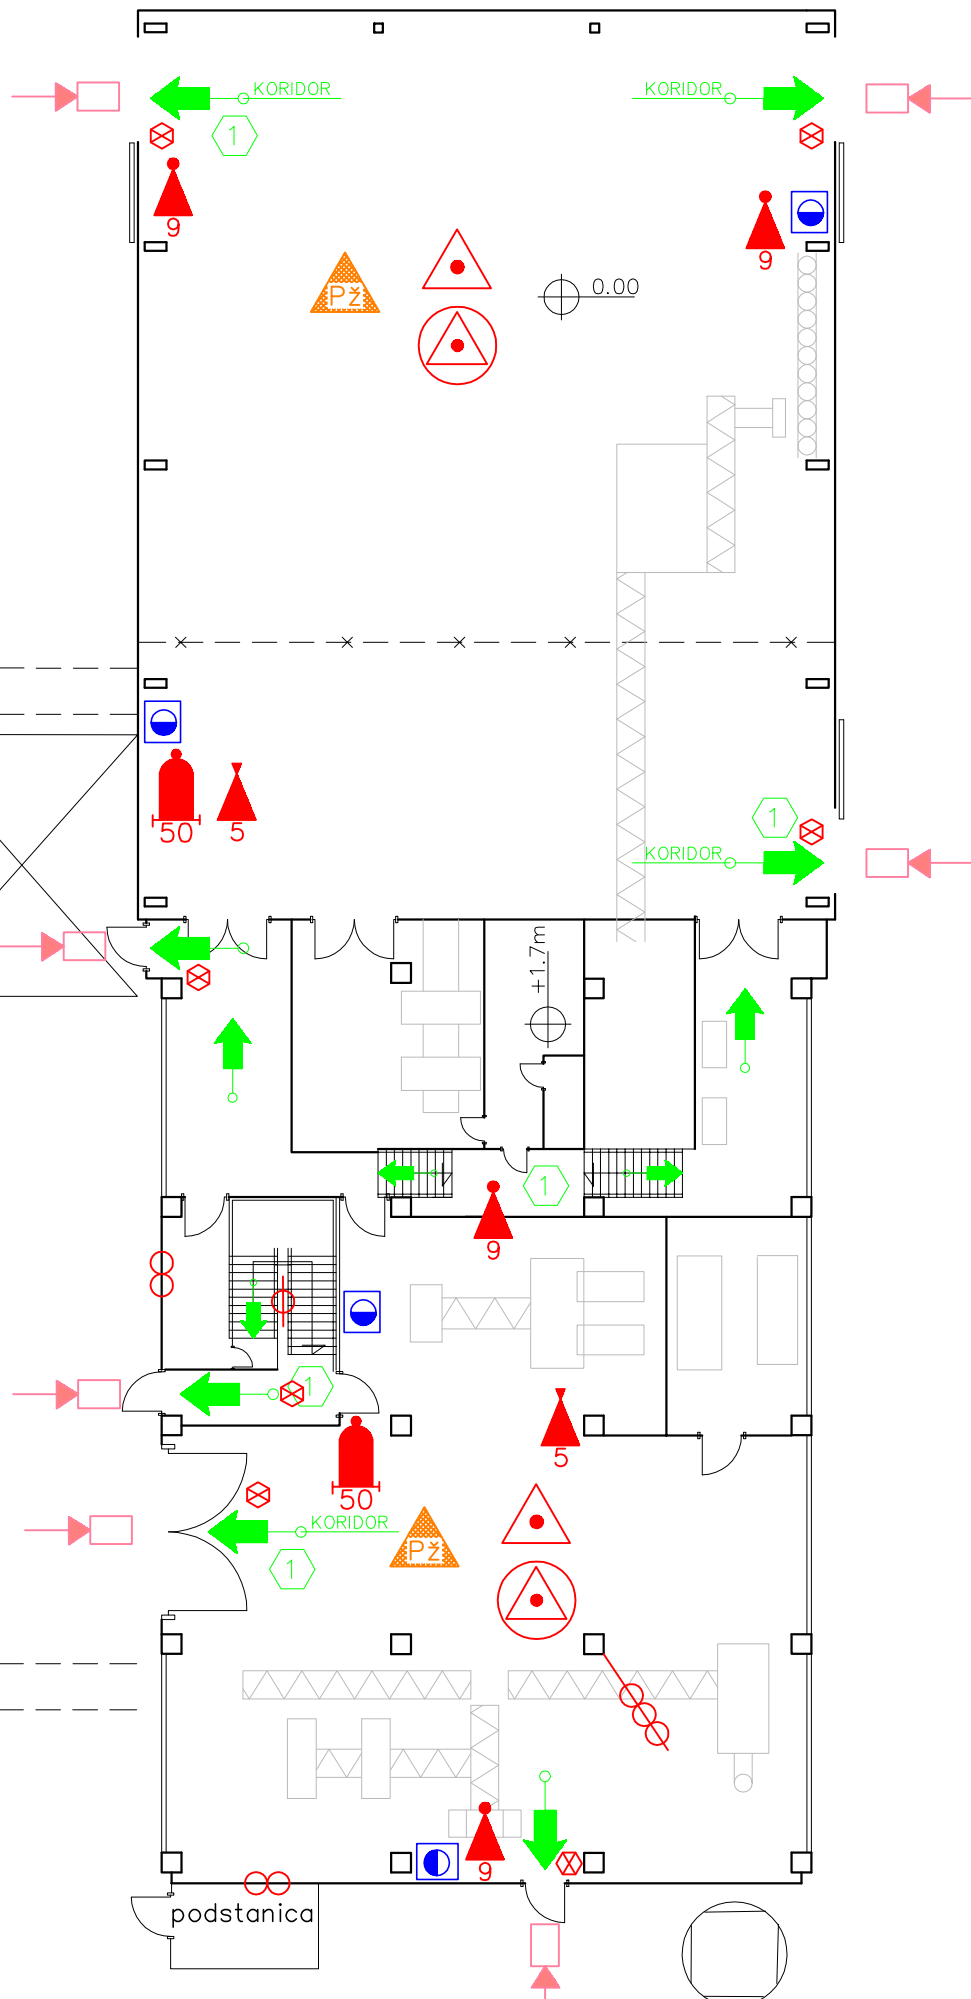

POŽARNI SEKTOR XXII