


## REZERVOARI ZA MAZUT SA PUMPARNICOM

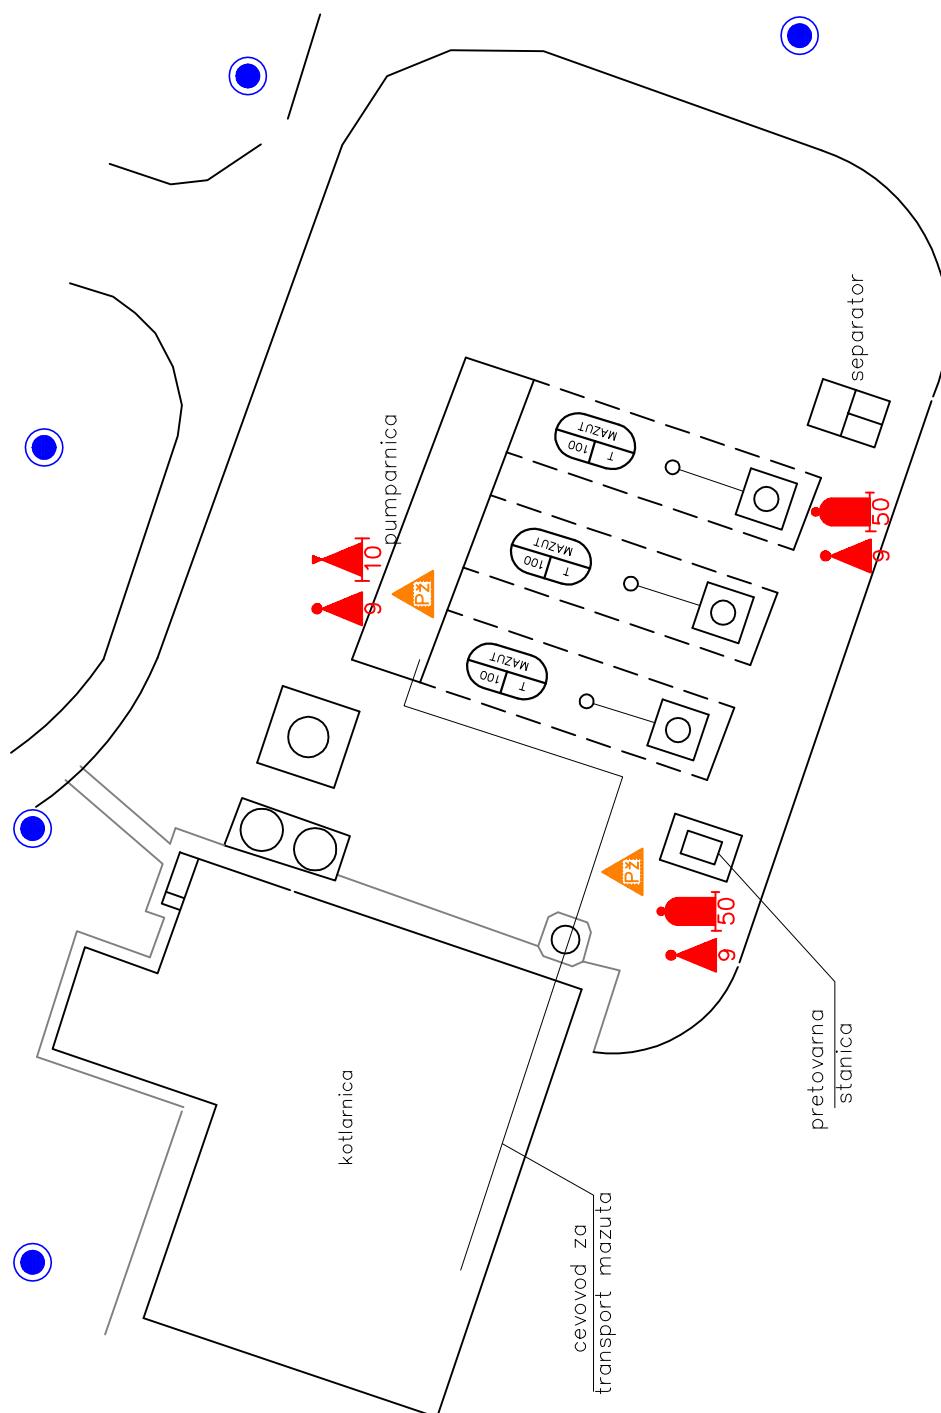

OSNOVA NA KOTI +0,00 m