
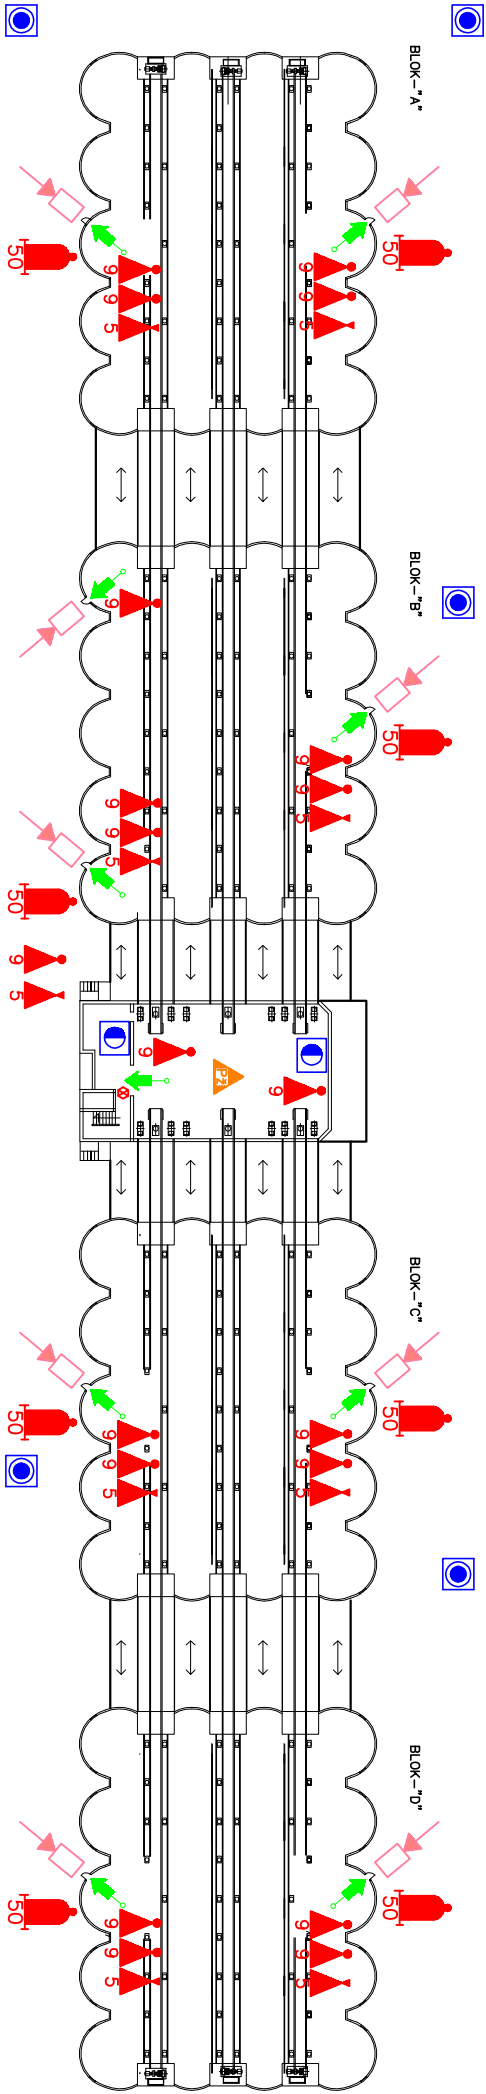


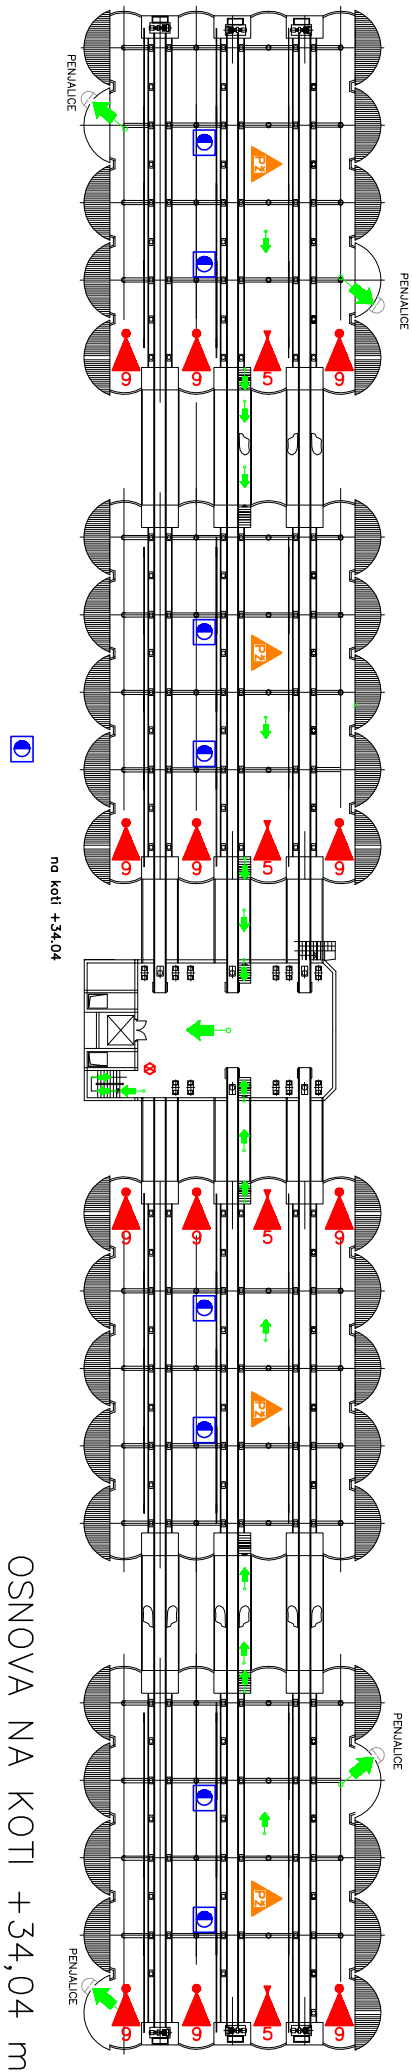

OSNOVA NA KOTI +0,00 m