


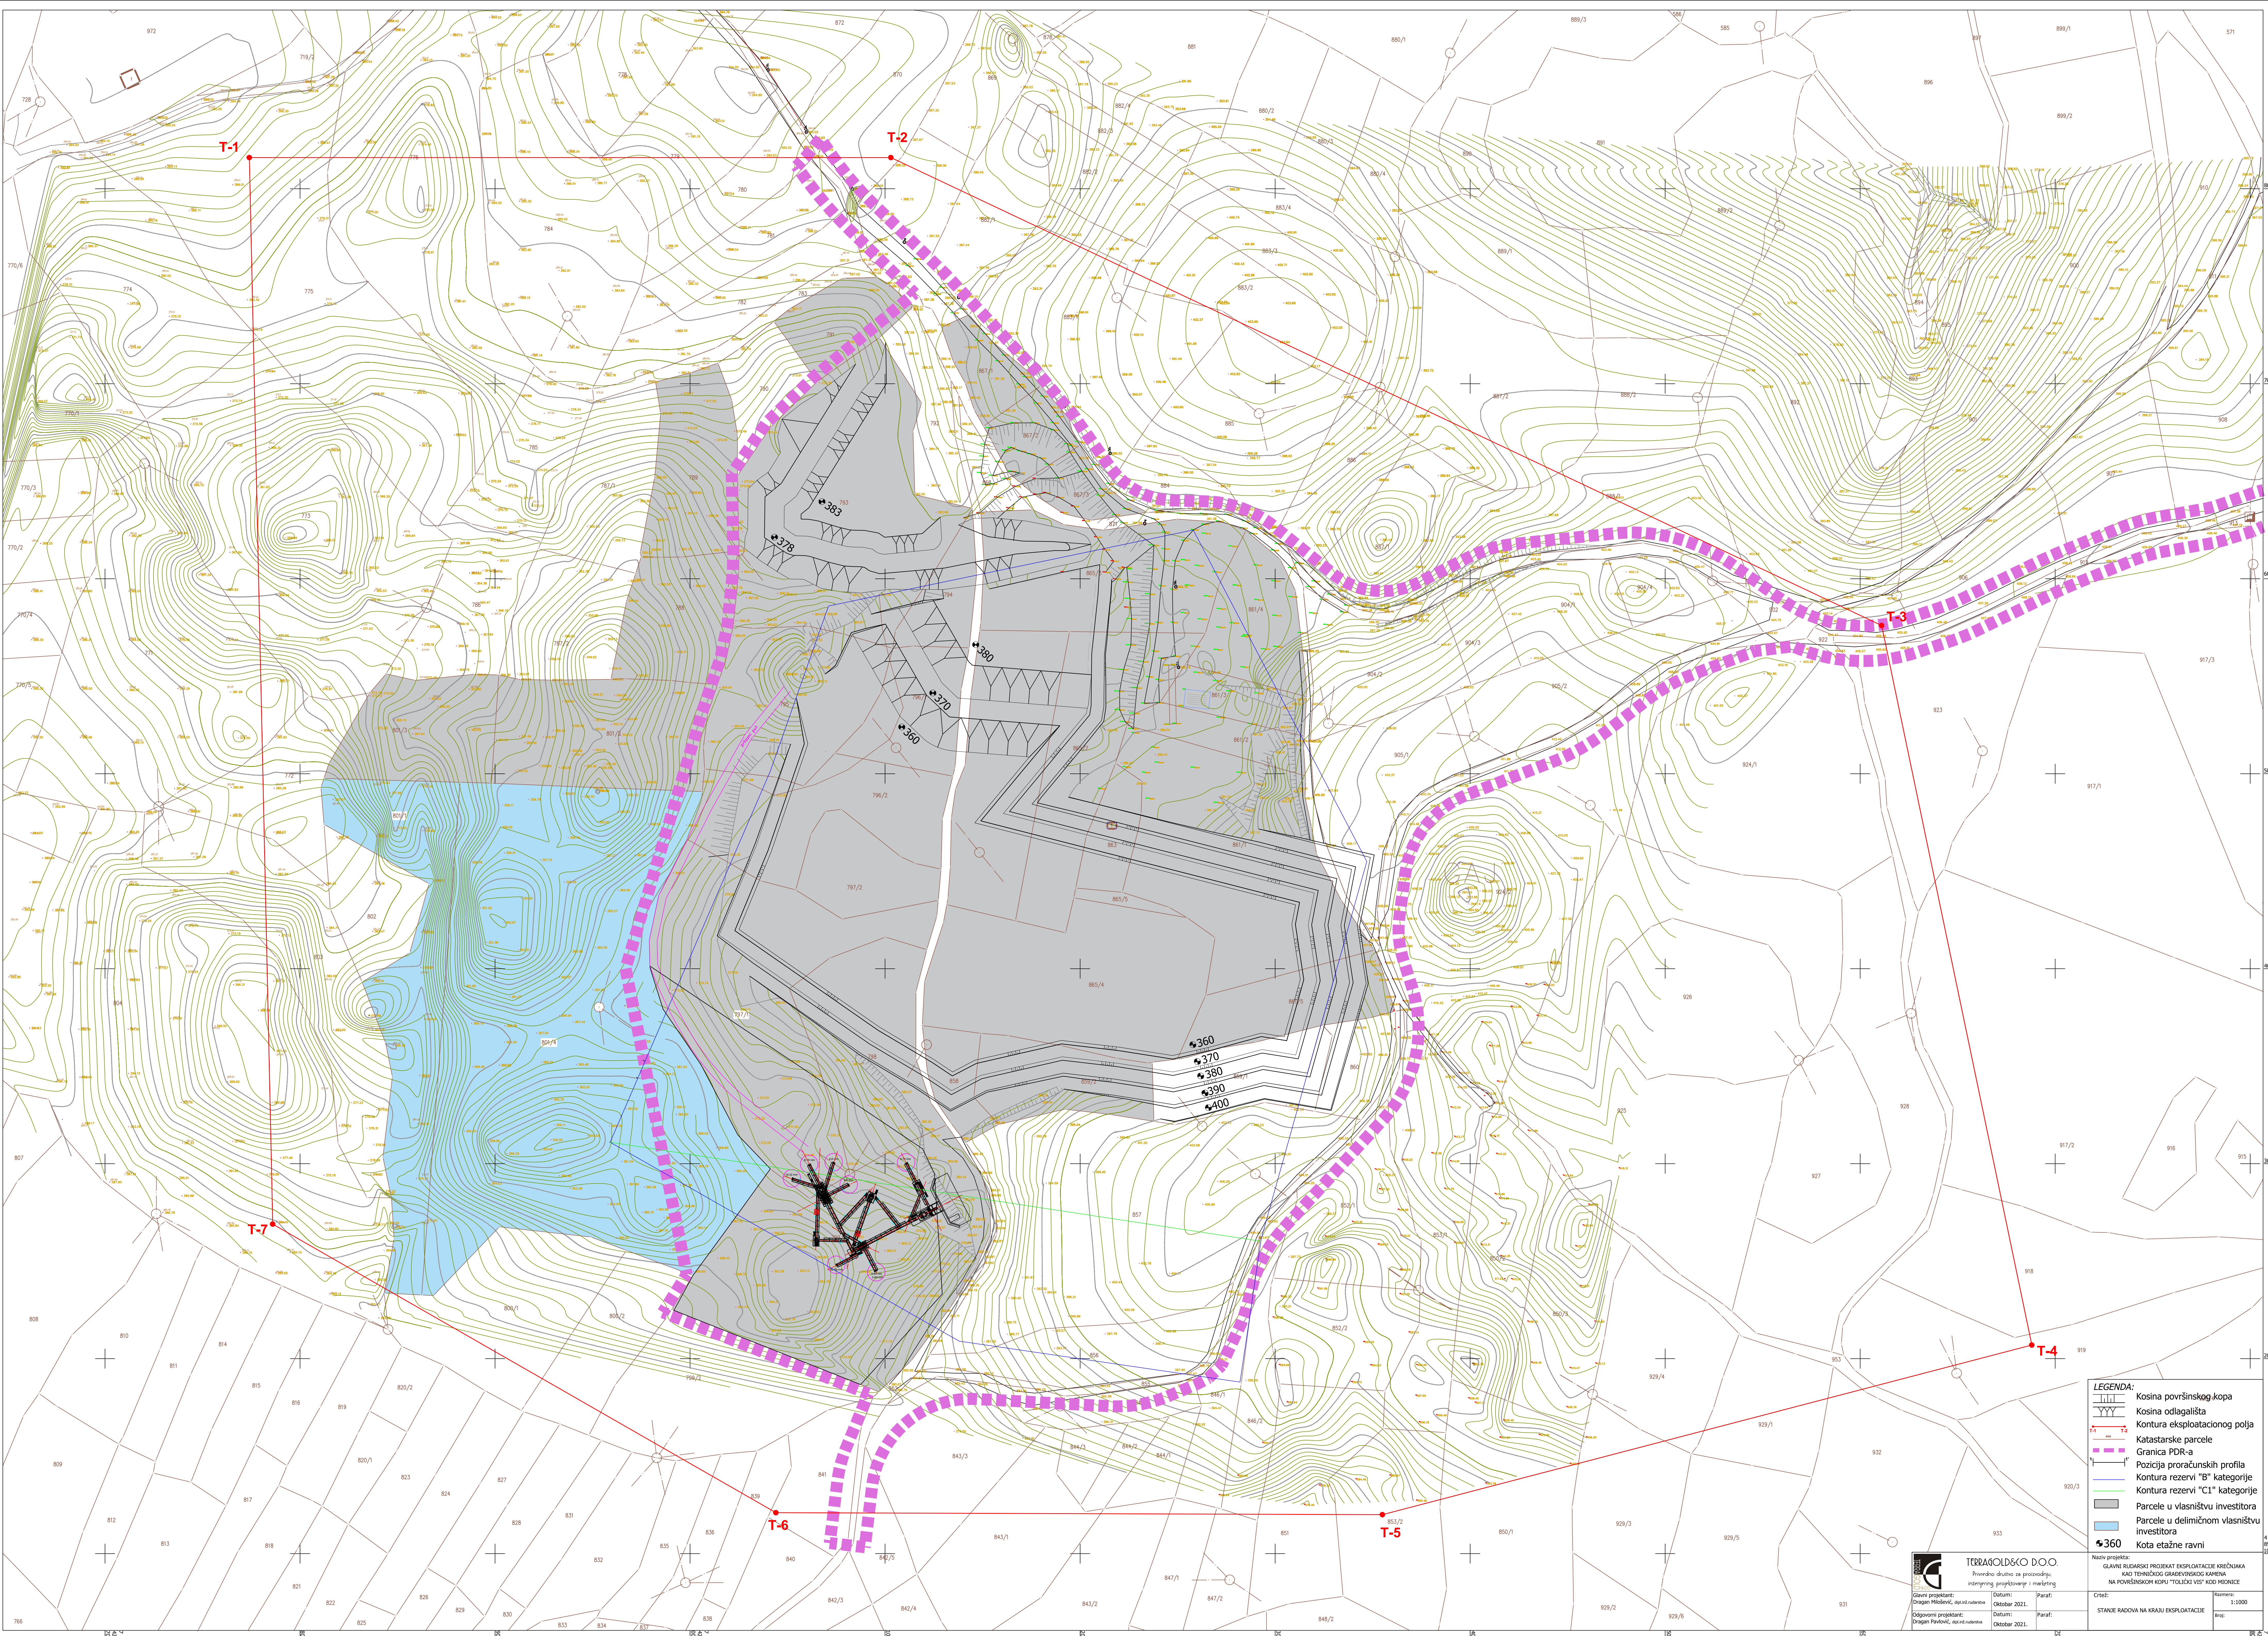

LEGENDA:

- Kosina površinskog kopa
- Kosina odlagališta
- Kontura eksploatacionog polja
- Katastarske parcele
- Granica PDR-a
- Pozicija proračunskih profila
- Kontura rezervi "B" kategorije
- Kontura rezervi "C1" kategorije
- Parcele u vlasništvu investitora
- Parcele u delimičnom vlasništvu investitora
- Kota etažne ravni

TERRACOLDSCO DOO

Datum: **Oktober 2021.**
Paraf:
Crtež:
Stanje: **STANJE RADOVA NA KRAJU EKSPLOATACIJE**
Broj: **1:1000**