


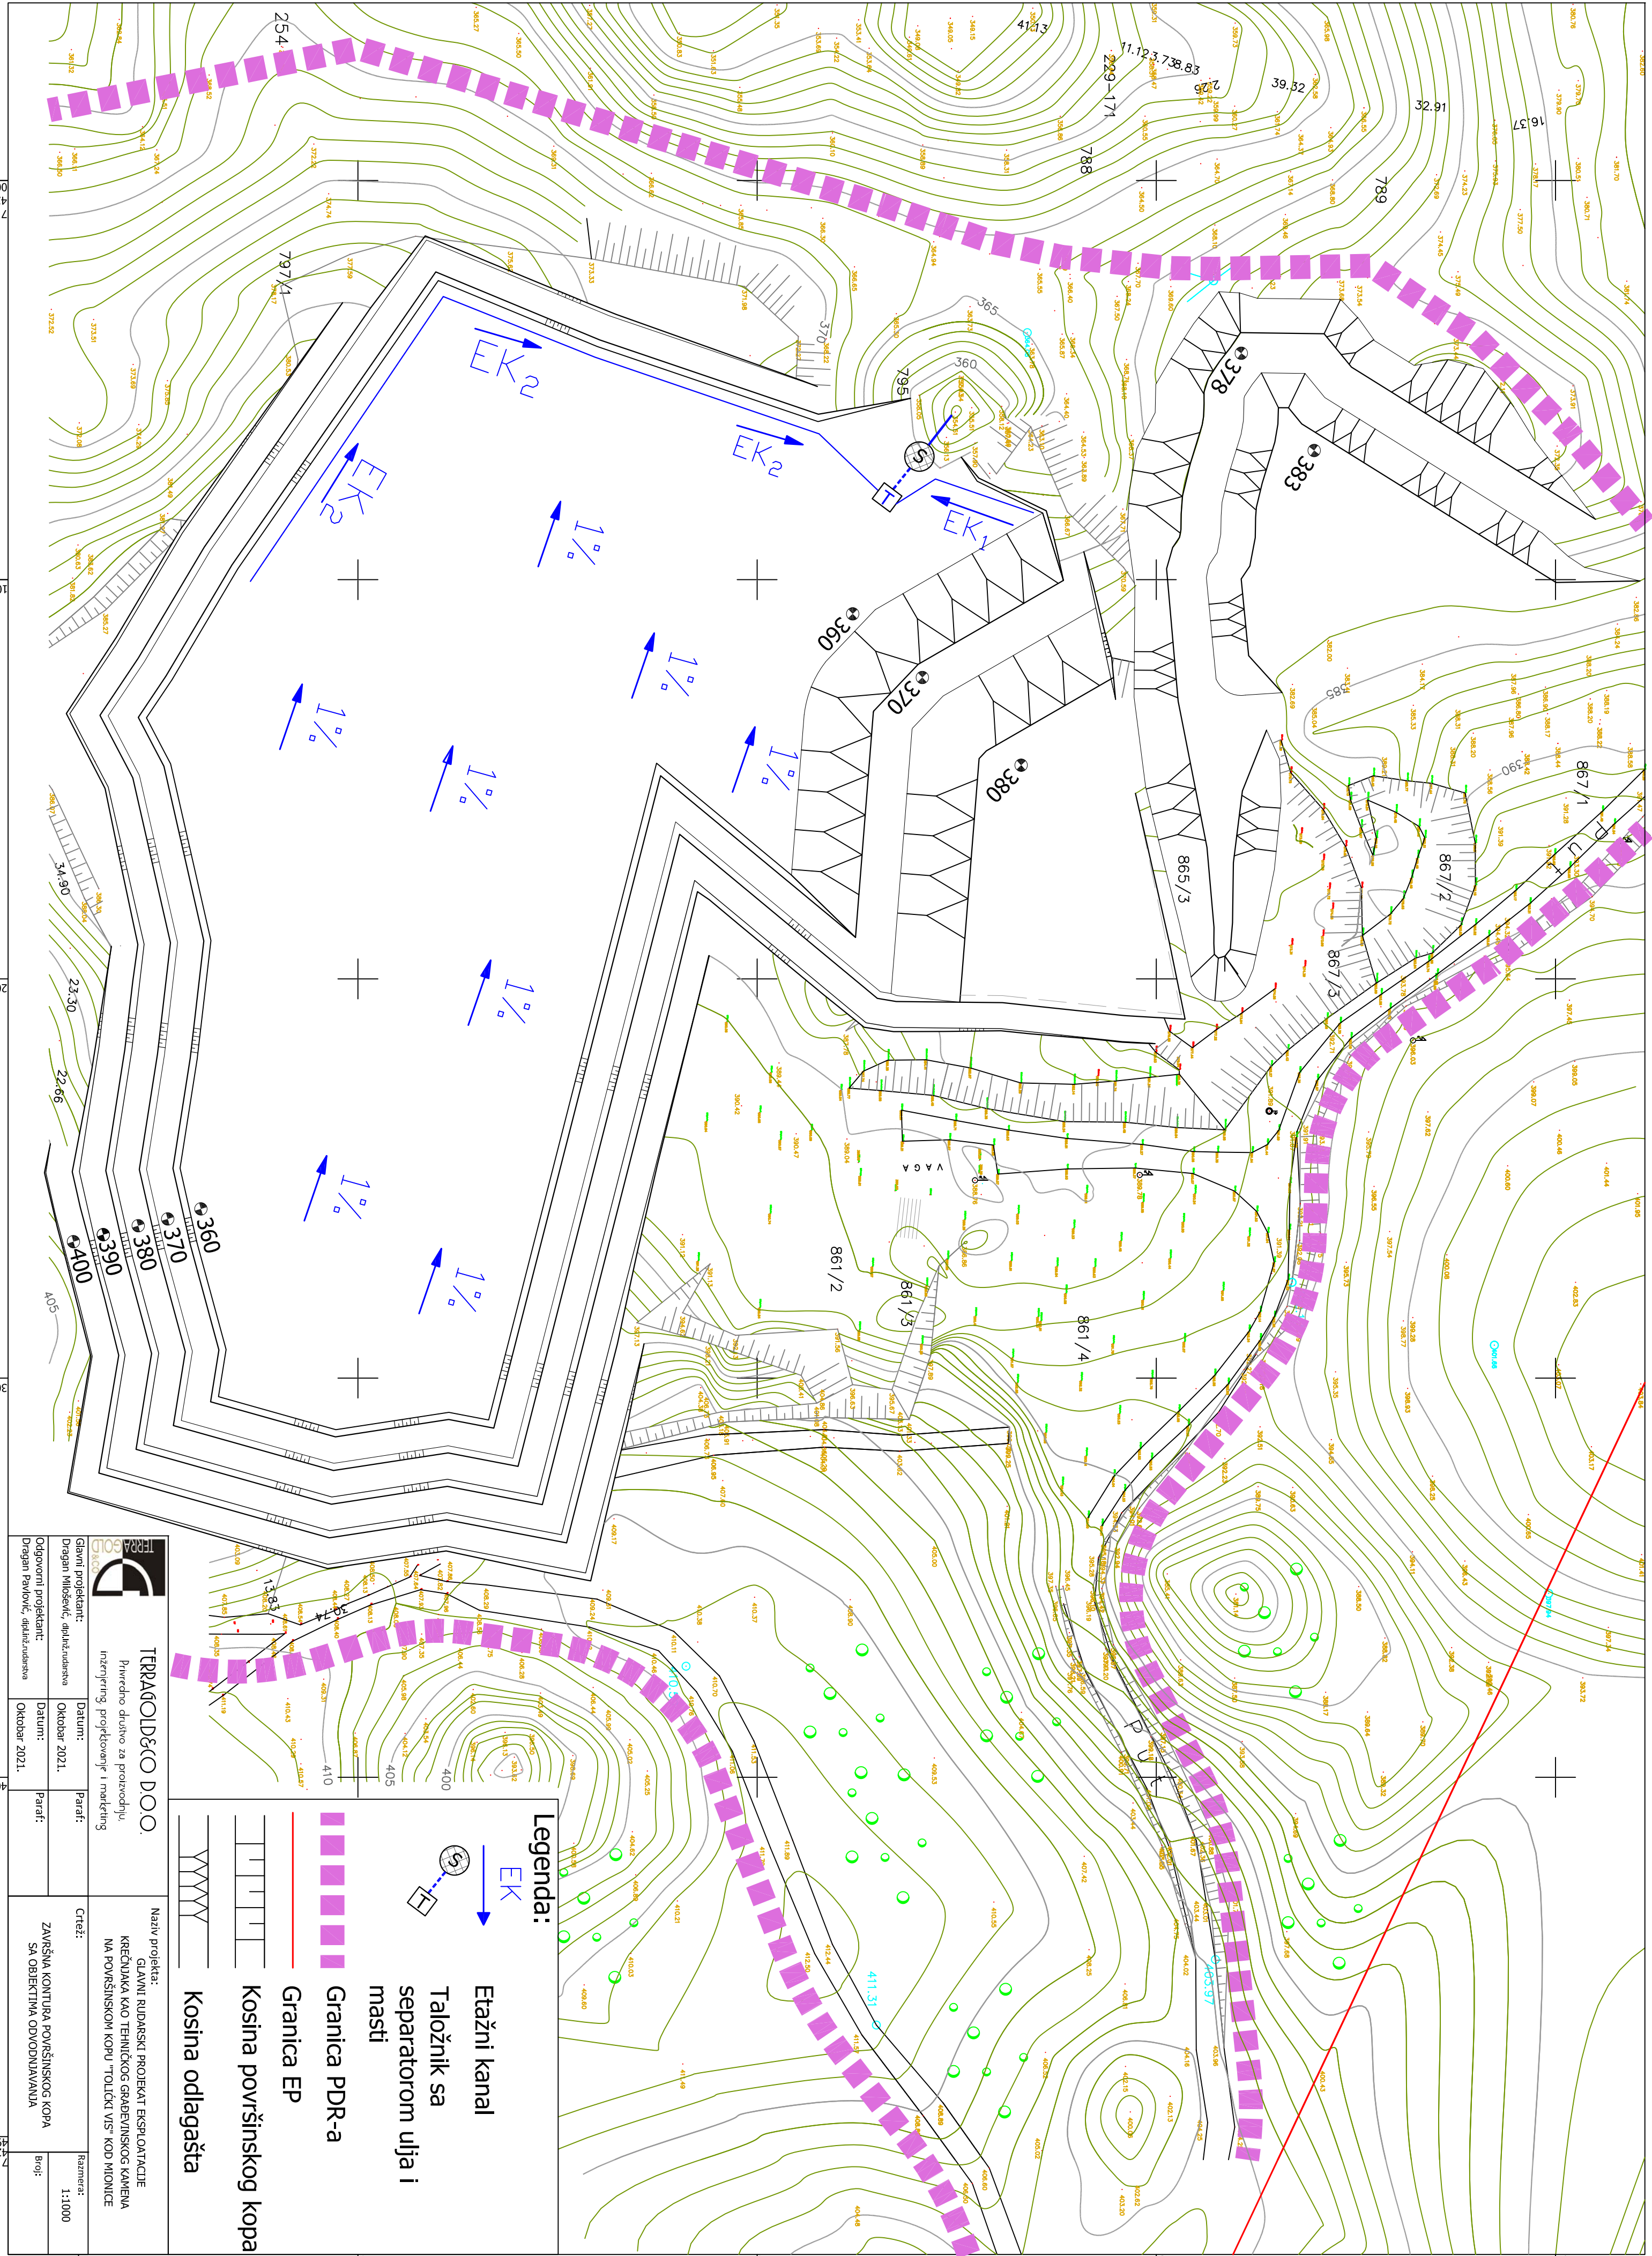

		TERRACOLD d.o.o.		Naziv projekta:	
Glavni projektant:		Datum:		Paraf:	
Datum:		Paraf:		Broj:	
Oktober 2021.				1:1000	
