


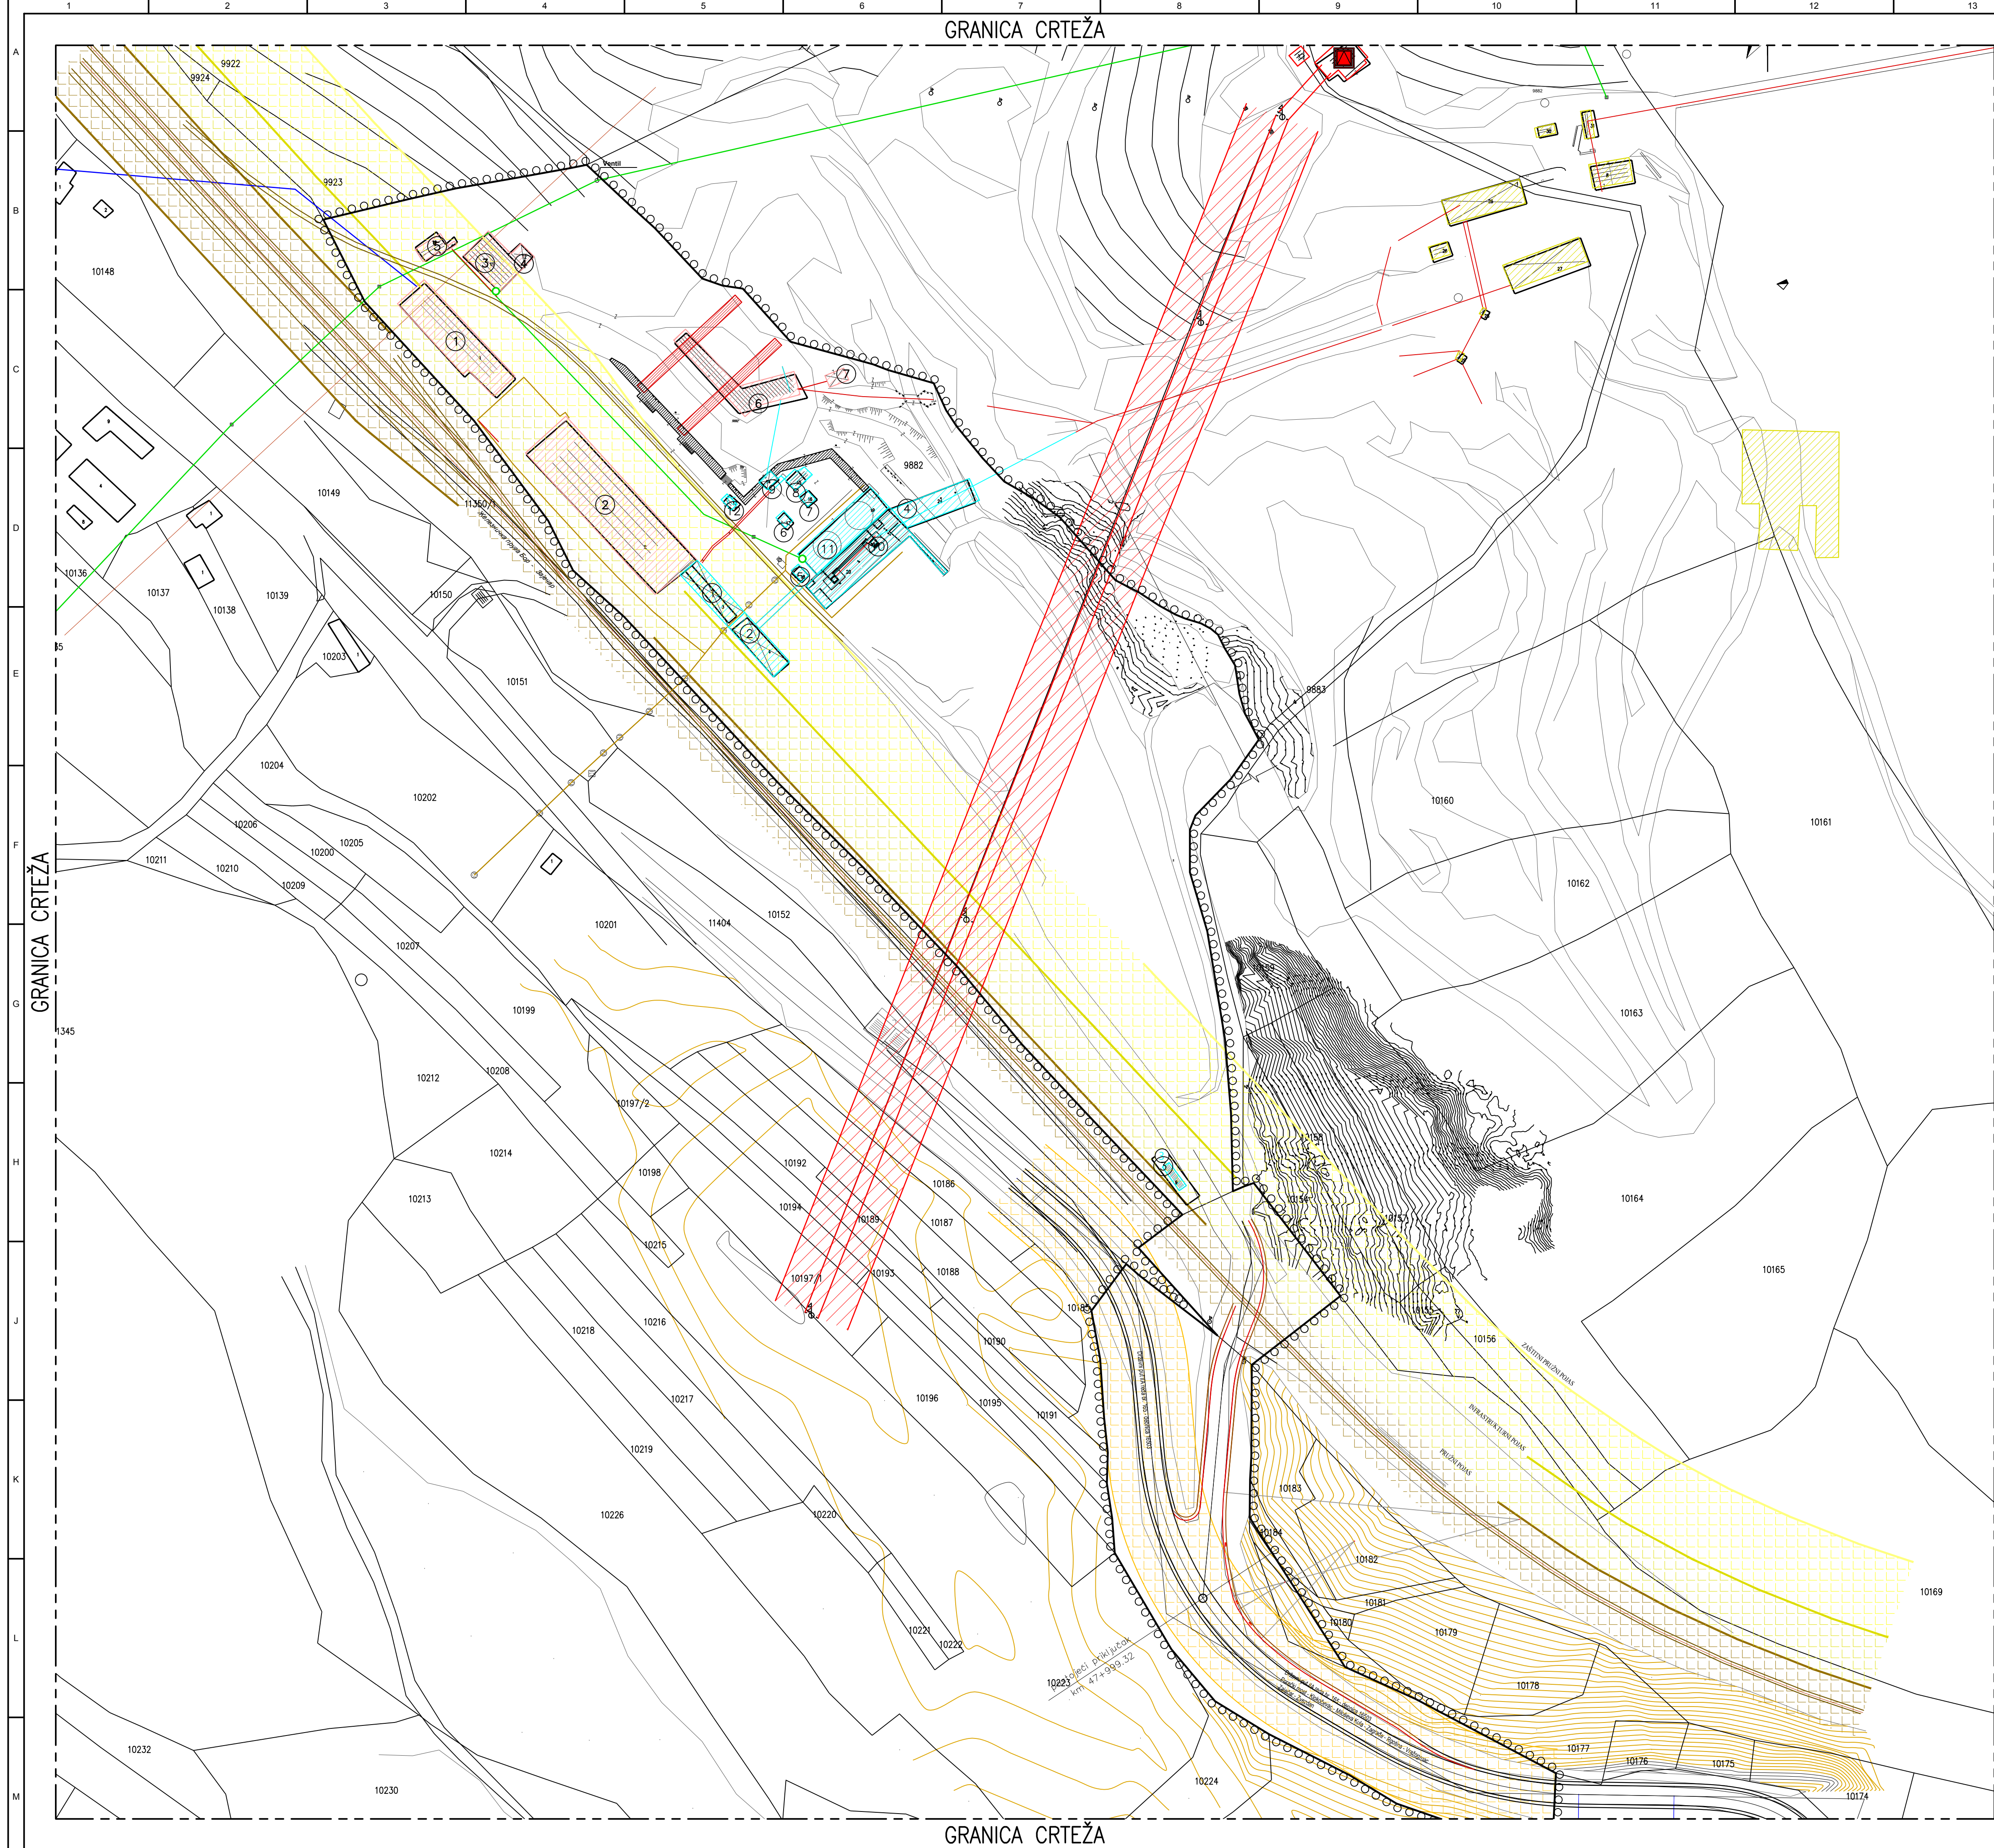

SITUACIONI PLAN

NAPOMENE

1. Podloga za ovaj crtež je grafička dokumentacija Urbanističkog projekta za potrebe urbanističko – tehničke razrade privredno – industrijskog kompleksa "Zagrade" u Boru.

LEGENDA

	GRANICA URBANISTIČKOG PROJEKTA		POSTOJEĆI OBJEKTI u zoni izgradnje
	KATASTARSKO STANJE		POSTOJEĆI OBJEKTI za rušenje
	KATASTARSKI OBJEKTI		
	FAKTIČKO STANJE		
	POTPORNI ZID		
	TUNEL		
	Transportni sistem – ruši se		
	DRŽAVNI PUT IIA REDA BROJ 165		
	ZAŠTITNI POJAS DRŽAVNOG PUTA		
	ŽELEZNIČKA PRUGA BOR – ZAJEČAR		
	PRUŽNI POJAS		
	INFRASTRUKTURNI POJAS		
	ZAŠTITNI PRUŽNI POJAS		
	Dalekovod 35 kV		
	Zaštitni pojas dalekovoda 35 kV		
	Tehnička voda		
	Hidrant postojeći		
	Kanalizacija		
	Vodovod pijaće vode		
	RUDARSKO PODRUČJE VAN OBUHVATA URBANISTIČKOG PROJEKTA		
	POSTOJEĆI OBJEKTI u zoni rudarstva		
	Betonski rezervoar tehničke vode		
	TRAFOSTANICA 35/10kV postojeća		

0	T. Jošić	M. Živoić	04. 2022.	Odobreno od investitora
A	T. Jošić	M. Živoić	03. 2022.	Za odobrenje investitora
Rev.	Odgovorni projektant	Projektant saradnik	Kontrola	Datum

中国有色金属建设股份有限公司
SERBIA ZIJIN COPPER COO BOR

中国有色金属建设股份有限公司
SERBIA ZIJIN COPPER COO BOR

Ovaj dokument sadrži informacije koje pripadaju LUDAN Engineering-u, i može se koristiti samo u svrhu za koju je i izdat. Nije dozvoljeno njegovo kopiranje, umnožavanje, distribucija trećim licima, ili bilo kakvo korišćenje informacija sadržanih u njemu, delimično ili u celini, bez prethodne pisane saglasnosti LUDAN Engineering-a.

Odgovorni projektant	T. Jošić	Ime i prezime	Podpis	Datum	Projekt br.	Investitor	Razmera
Projektant saradnik	M. Živoić			04. 2022.	0328/20	SERBIA ZIJIN COPPER d.o.o.	1:1000
Kontrola	M. Živoić			04. 2022.		Grupa objekata u okviru Fabrike kreča "Zagrade" na KP 9882/1, KO Donja Bela Reka, Opština Bor	Tehn. dok. IDP
Odobrio	M. Milčević			04. 2022.		Povećanje kapaciteta Fabrike kreča "Zagrade" u vlasništvu kompanije Serbia Zijin Copper d.o.o. 1.1 - Projekat arhitekture - Upravna zgrada	

LUDAN Engineering d.o.o.
11040 Beograd, Kozjačka 2
Tel fax: 381 11 2653 718
Email: office@ludan.rs
Web: www.ludan.rs


Naziv crteža: 1.7.1 Situacioni plan Fabrike kreča "Zagrade" - Postojeće stanje

Broj crteža: 0328-IDP-1.1-03-01

Lis: 1/1

A1 (594x841)

Rev: 0

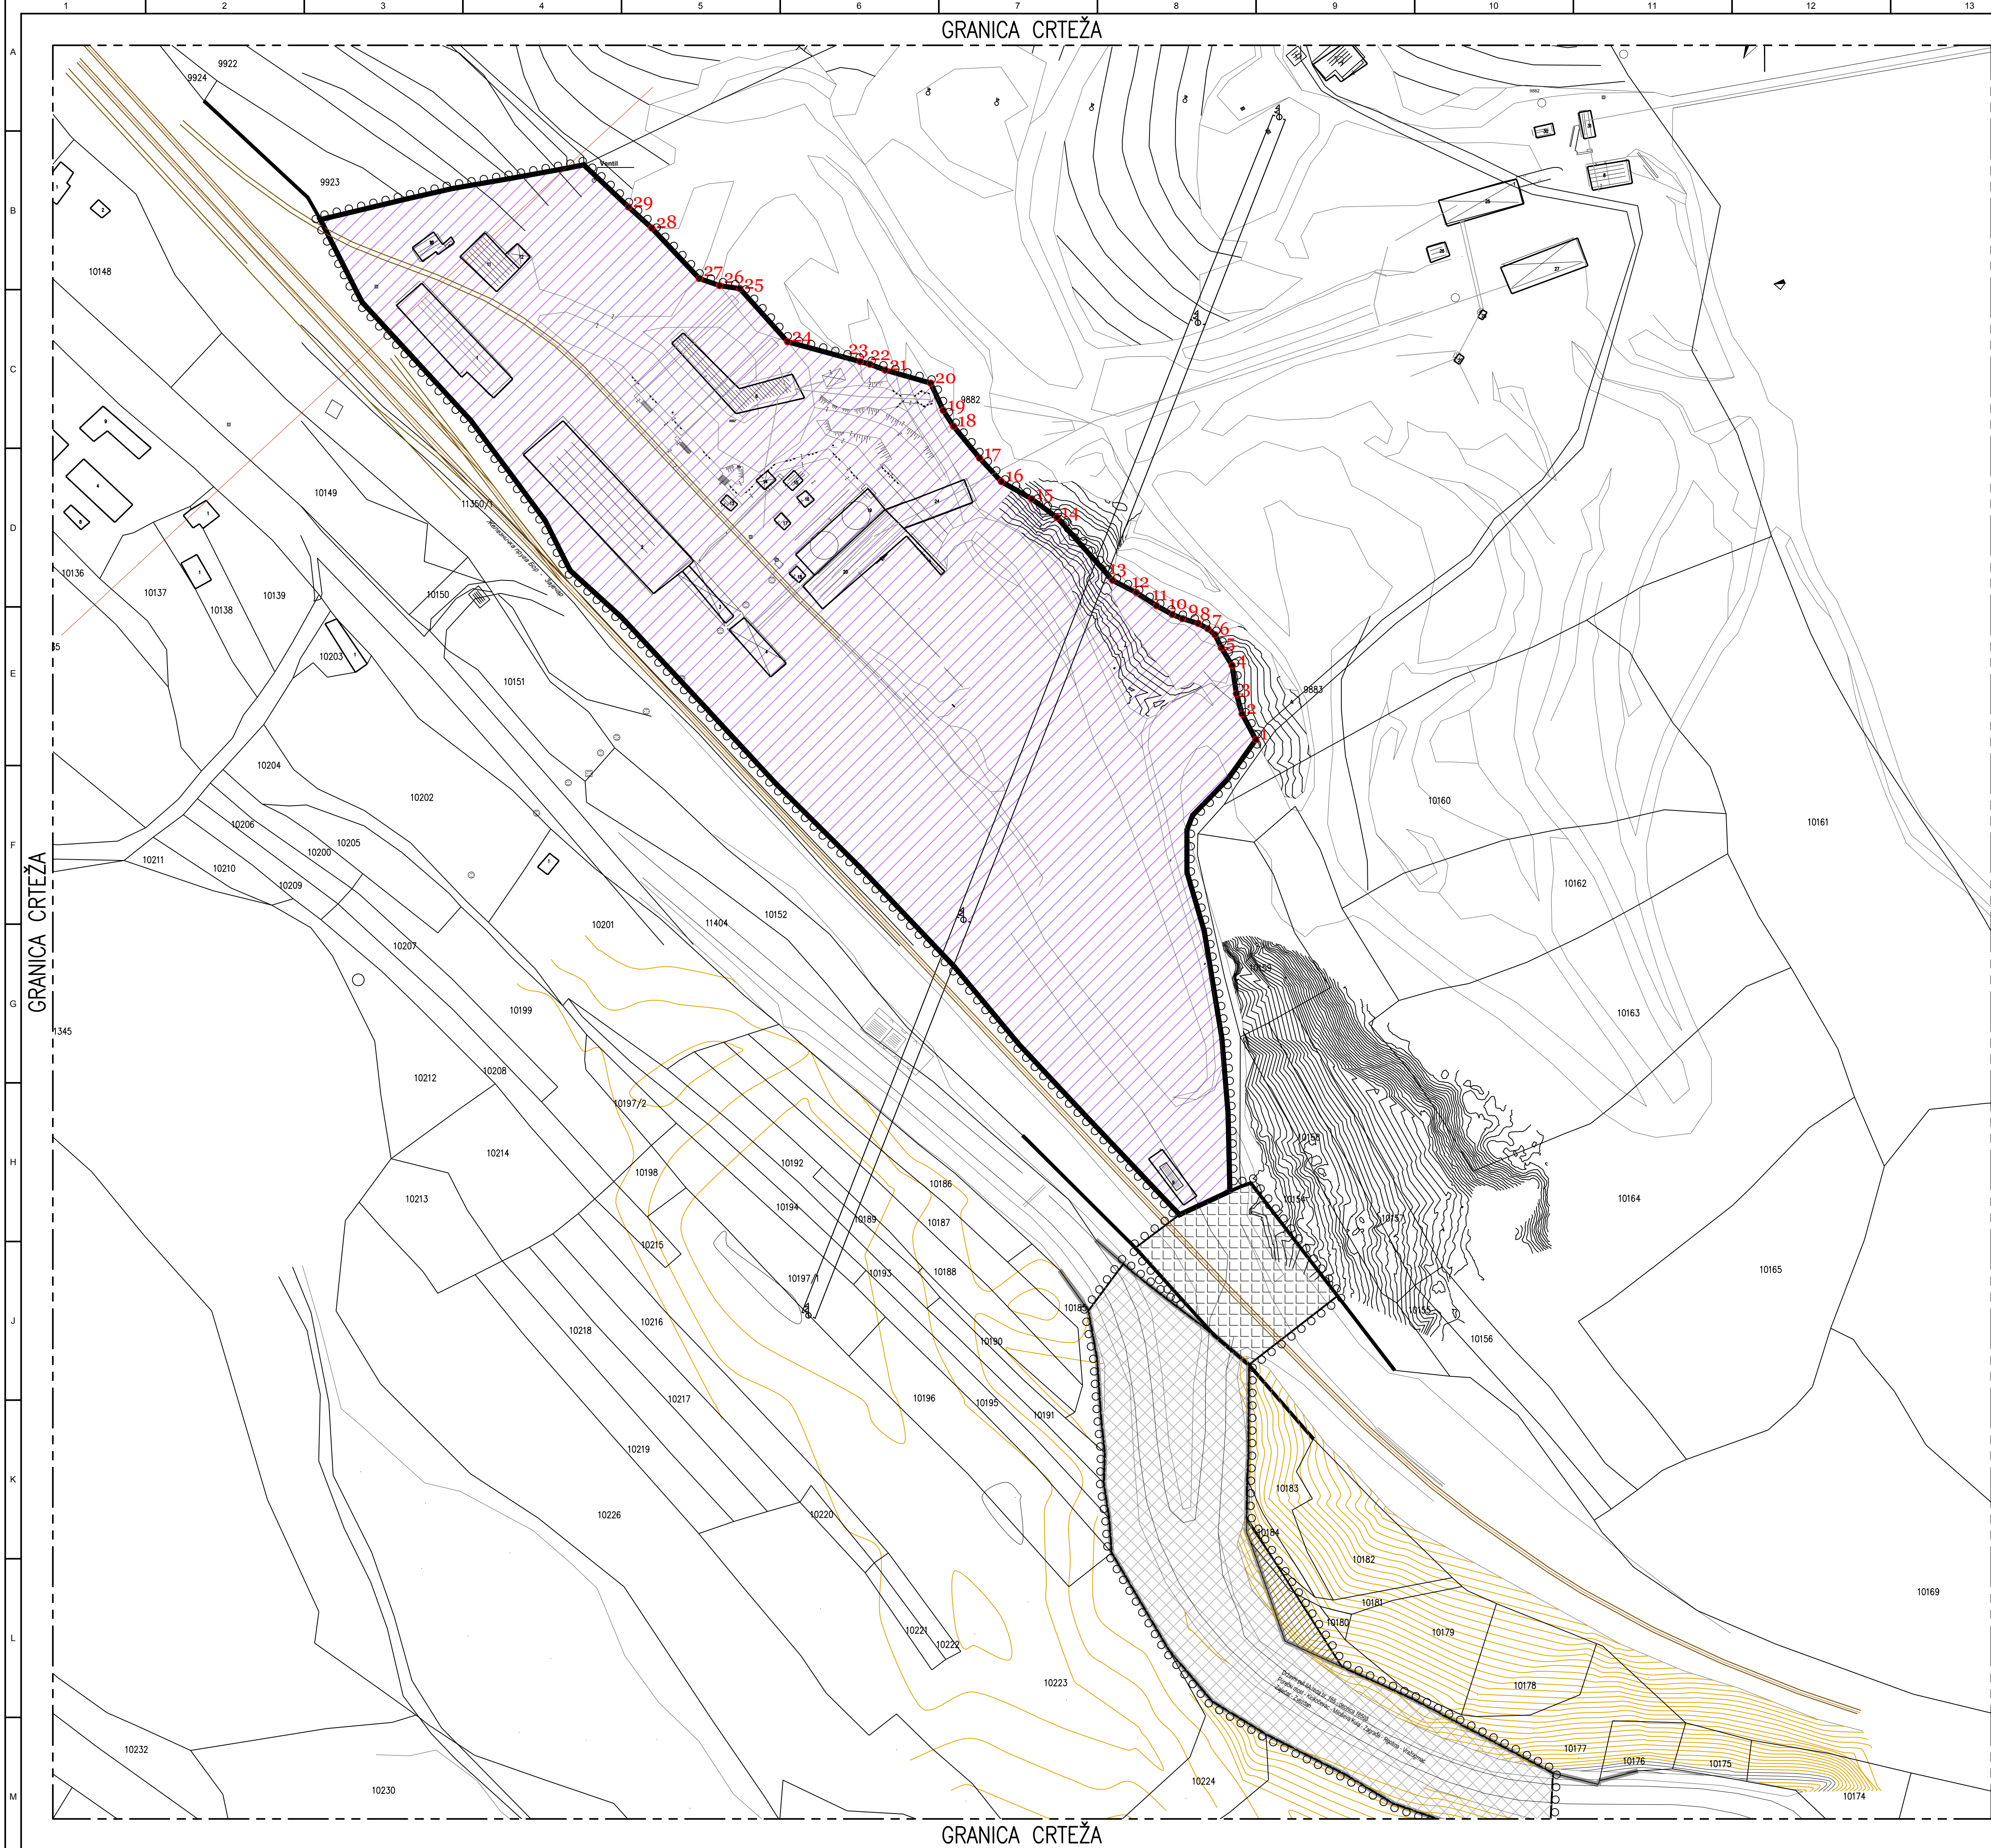

SITUACIONI PLAN

OVAJ CRTEŽ

NAPOMENE

1. Podloga za ovaj crtež je grafička dokumentacija Urbanističkog projekta za potrebe urbanističko – tehničke razrade privredno – industrijskog kompleksa "Zagrade" u Boru.

LEGENDA

- GRANICA URBANISTIČKOG PROJEKTA
- KATASTARSKO STANJE
- FAKTIČKO STANJE
- OBUHVAAT DELA K.P. BROJ 11350/1 KO Donja Bela Reka
pružni prelaz
- OBUHVAAT DELA K.P. BROJ 11404 KO Donja Bela Reka
priključak na državni put
- PREDLOG PREPARCELACIJE/
GRAĐEVINSKA PARCELA priv.-ind. kompleksa Zagrade ≈ 37649m²:
- UDEO K.P. BROJ 9882 KO Donja Bela Reka ≈ 37649m²
- PRELIMINARNA KOORDINATA TAČKE PARCELACIJE

OZNAKA	Y	X
1	7598200.45	4876964.89
2	7598196.13	4876973.02
3	7598194.32	4876979.37
4	7598192.97	4876988.30
5	7598189.63	4876993.85
6	7598187.60	4876997.99
7	7598185.33	4876999.87
8	7598182.27	4877001.53
9	7598177.32	4877003.05
10	7598174.14	4877004.35
11	7598169.13	4877007.13
12	7598162.84	4877011.22
13	7598155.30	4877015.12
14	7598137.80	4877034.91
15	7598129.76	4877040.79
16	7598120.24	4877046.23
17	7598113.41	4877053.61
18	7598105.19	4877063.68
19	7598101.91	4877068.67
20	7598097.97	4877077.26
21	7598083.63	4877081.39
22	7598078.87	4877083.21
23	7598075.74	4877084.07
24	7598052.87	4877090.31
25	7598037.84	4877107.05
26	7598031.44	4877108.01
27	7598025.04	4877110.23
28	7598010.08	4877126.14
29	7598002.76	4877132.77

01050100

1:1000m

0	T. Jošić	M. Životić	04. 2022.	Odobreno od investitora
A	T. Jošić	M. Životić	03. 2022.	Za odobrenje investitora
Rev.	Odgovorni projektant	Projektant saradnik	Kontrola	Datum

zi jin
SARAJEVO ZIJIN COPPER D.O.O. BOR

SRBIJA ZIJIN COPPER D.O.O.

Ovaj dokument sadrži informacije koje pripadaju LUDAN Engineering-u. I može se koristiti samo u svrhu za koju je i izdat. Nije dozvoljeno njegovo kopiranje, umnožavanje, distribucija trećim licima, ili bilo kakvo korišćenje informacija sadržanih u njemu, delimično ili u celini, bez prethodne pisane saglasnosti LUDAN Engineering-a.

Odgovorni projektant	T. Jošić	Podpis	04. 2022.	Projekt br:	0328/20	Investitor:	SERBIA ZIJIN COPPER d.o.o.	Razmera:	1:1000
Projektant saradnik	M. Životić	04. 2022.	Obim:	Grupa objekata u okviru Fabrike kreča „Zagrade“ na KP 9882/1, KO Donja Bela Reka, Opština Bor					
Kontrola	M. Milčević	04. 2022.	Projekt:	Povećanje kapaciteta Fabrike kreča „Zagrade“ u vlasništvu kompanijeSerbia Zijin Copper d.o.o. 1.1 - Projekt arhitekture - Upravna zgrada					
Odobro									

LUDAN Engineering d.o.o.
11040 Baograd, Kozjačka 2
Tel/fax: 381 11 2653 718
Email: office@ludan.rs
Web: www.ludan.rs

1:1 - Projekt arhitekture - Upravna zgrada



Broj crteža:

0328-IDP-1.1-03-02

Lis: 1/1

A1 (594x841)

Rev: 0

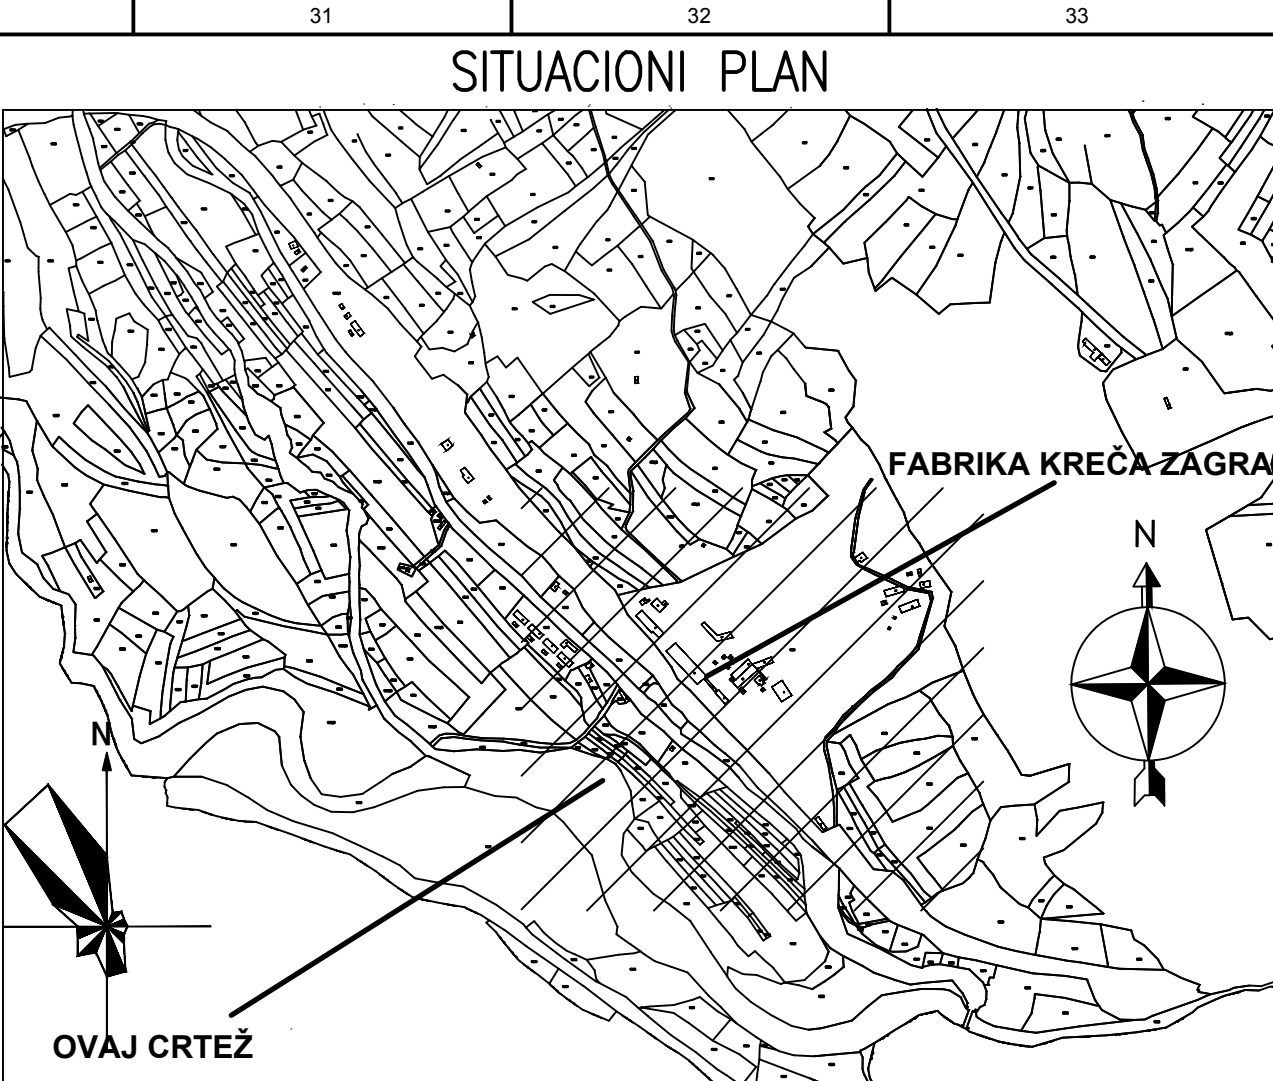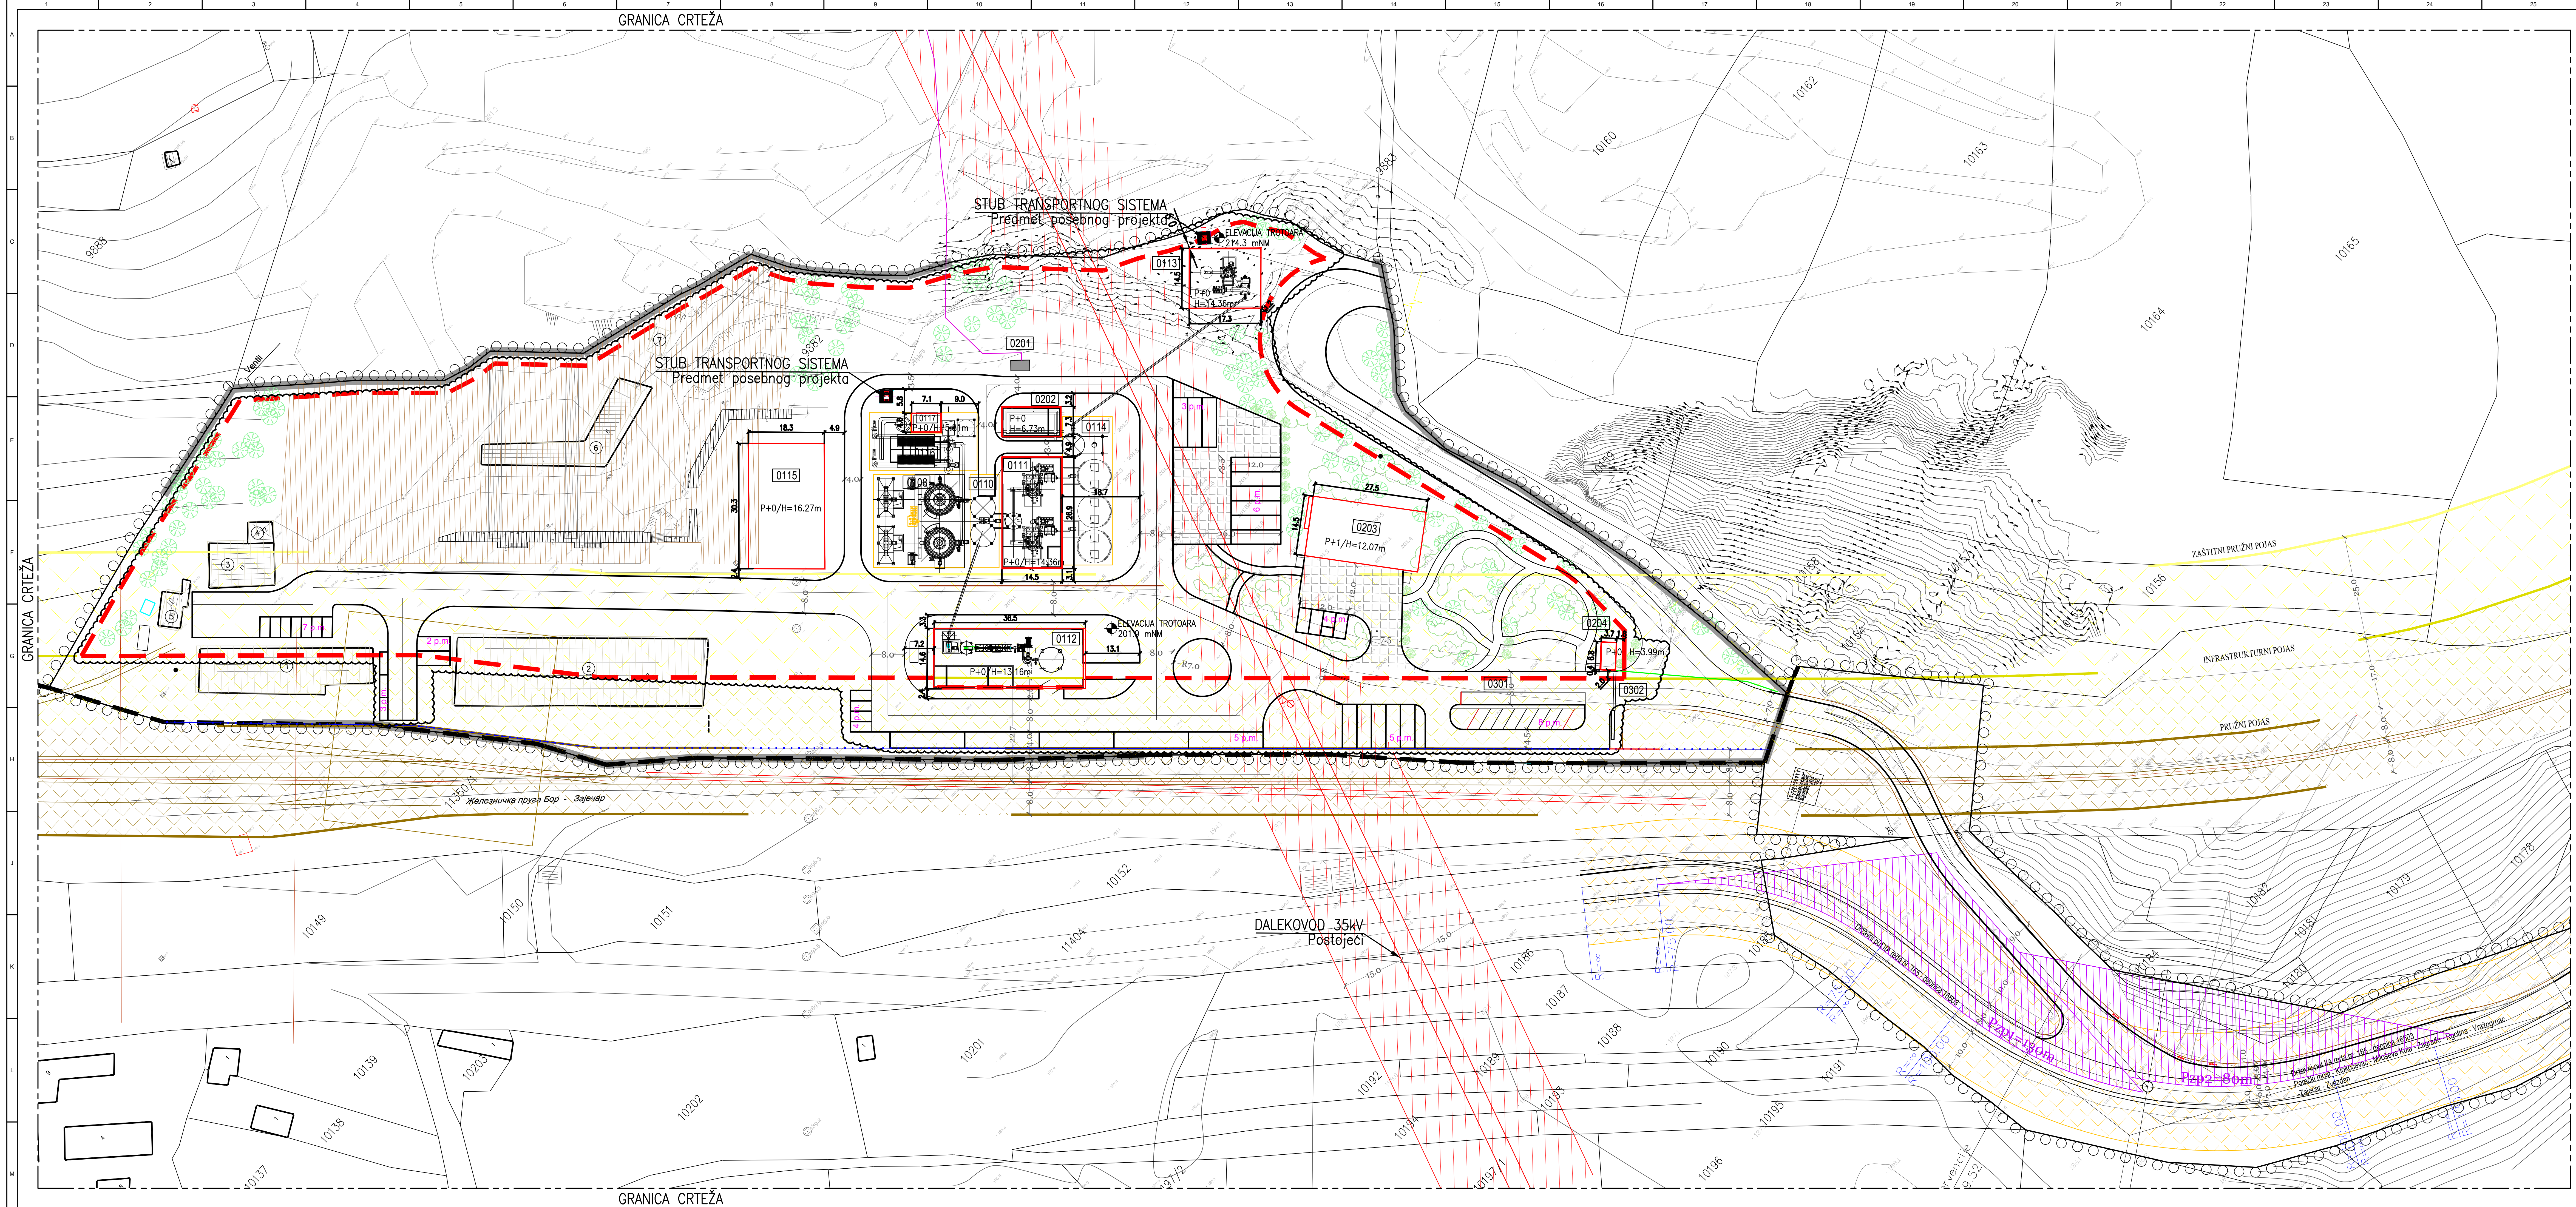

NAPOMENE

1. Podloga za ovaj crtež je grafička dokumentacija Urbanističkog projekta za potrebe urbanističko – tehničke razrade privredno – industrijskog kompleksa "Zagrade" u Boru.

LEGENDA

- | | | | |
|---|--------------------------------|---|--|
|  | GRANICA URBANISTIČKOG PROJEKTA |  | POSTUJEĆI OBJEKTI u zoni izgradnje |
|  | KATASTRSKO STANJE | 1 | Uprava zgrade, kupatilo i kotlarnica |
|  | KATASTRSKI OBJEKTI | 2 | Proizvodna hla i magacin hidrauličnog kretanja |
|  | FAKTIČKO STANJE | 3 | Kočinica za održavanje vozila |
|  | OBUHVAAT PROJEKTA | 4 | Magacin ulja |
| | | 5 | Elektro radionica |
| | | 6 | Istovarna stanica br.1 |
| | | 7 | Punker za kamene agregate za AF1.2 peći |

-  PREDLOG PARCELACIJE
 POTPORNI ZID
 TUNEL
 Transportni sistem - ruži se

- DRŽAVNI PUT IIIA REDA BROJ 165
- ZAŠTITNI POJAS DRŽAVNOG PUTA
- ŽELEzniČKA PRUGA BOR - ZAJEČAR
- POPUŠTNI POJAS

- | | | | |
|--|-----------------------|--|--|
| | INFRASTRUKTURNI POJAS | | NOVOPROJEKTOVANI OBJEKTI I POSTROJENJA |
| | ZAŠTITNI PRUŽNI POJAS | | Pogonski objekti |
| | INTERNE SAOBRAĆAJNICE | | Pogonski objekti |

- | | | | | |
|----|---------------------------------|------|--|---|
| TS | Trafostanica 10/0,4kV | 0104 | Sklop za upravljanje i kontrolu | E |
| | Dalekovid 35 kV | 0110 | Međupodopno skladište - silosi krečnja | E |
| | Zaštitni pojas dalekovoda 35 kV | 0111 | Sekcija za miješanje krečnja | E |
| | Tehnička voda | 0112 | Sekcija za hidriranje krečnja | G |
| | Hidratni postojci | 0113 | Sekcija za miješanje krečnja | E |
| | Kanalizacija | 0114 | Skladište gotovih proizvoda - silosi krečnja i silos krečnjača - oprema na oborovnom | E |
| | Zonod vodjače vode | 0115 | Skladište uje | E |
| | VONA ZA BUDUĆU IZGRADNJU unutar | 0116 | Sistem za tretman dimnog gasa - oprema na oborovnom | E |

- | | | | | |
|--|--|------|--|----|
| | | 0111 | Sistem komuniciranja vozil | |
| | | | Pratnje sadržaji : postrojenja | |
| | | 0101 | Trasofastanica 10/0,4 kV | |
| | | 0201 | Nm Razvodno postrojenje | |
| | | 0203 | Uprava zgrada | F1 |
| | | 0204 | Portinaria | |
| | | | Opšte uređenje i sadržaji | |
| | | 0301 | Vaga (lokalna - nova oprema | |
| | | 0302 | Opasne lake - novi objekat | |
| | | 0303 | Nadležnost za nemotorizovana vozila - novi objekat | |

- Novi objekti 0 5 10
■ Nova oprema na otvorenom

0	T. Josić	-	M. Žvotić	04. 2022.	Odobreno od investitora
A	T. Josić	-	M. Žvotić	03. 2022.	Za odobrenje investitora

Rev.	Odgovorni projektant	Projektant saradnik	Kontrola	Datum	Opis revizije
					

山东黄金矿业股份有限公司
 SHANDONG GOLD MINING CO., LTD.
 山东黄金工程技术有限公司
 Shandong Engineering Technology Group Co., Ltd.

Ime i prezime						Potpis	Datum	Projekat br:	Investitor: SERBIA ZIJIN COPPER d.o.o.	Razn
---------------	--	--	--	--	--	--------	-------	--------------	--	------

Poslovnim projektant	I. Josić	04. 2022.	0328/20	Darda Vajferta 29, 19 210 Bor	1:500
Projektant saradnik	-	-	Opis:	Grupa objekata u okviru Fabrike kreča „Zagrade“ na KP 9882/1, KO Donja Bela Reka, Opština Bor	Tehn. ID
Kontrola	M. Životić	04. 2022.			

Dobro	M. Milićević	04. 2022.	Projekat:	Povećanje kapaciteta Fabrike kreča „Zagrade“ u vlasništvu kompanije Serbia Zijin Copper d.o.o. 1.1 - Projekat arhitekture - Upravna zgrada
-------	--------------	-----------	-----------	---


 11040 Beograd, Kopačka 2
 Tel/fax: 381 11 2653 718
 Email: office@ludn.rs
www.ludn.rs

WUOLWWW.HARRELS	Rijic media: 0328-IDP-1.1-03-03	List: 1/1	[594x1662]
-----------------	---------------------------------	-----------	------------