



LUDAN Engineering d.o.o.

11 040 Beograd, Savski Venac, Kozjačka 2

tel/fax: +381 11 26 53 718

email:office@ludan.rs | web:www.ludan.rs



塞爾維亞紫金銅業有限公司

SERBIA ZIJIN COPPER DOO BOR

Povećanje kapaciteta Fabrike kreča "Zagrade" u vlasništvu kompanije Serbia Zijin Copper d.o.o. Bor

3.2 – Projekat unutrašnjih hidrotehničkih instalacija

Investitor: SERBIA ZIJIN COPPER d.o.o.
Đorđa Vajferta 29, 19 210 Bor

Objekat: Grupa objekata u okviru Fabrike kreča "Zagrade" na KP
9882/1, KO Donja Bela Reka, Opština Bor

Vrsta tehničke dokumentacije: **Idejni projekat - IDP**

Naziv i oznaka dela projekta: 3.2 – Projekat unutrašnjih hidrotehničkih instalacija

Za građenje / izvođenje radova: Nova gradnja

Projektant: Ludan Engineering d.o.o.
Kozjačka 2, 11040 Beograd

Odgovorno lice projektanta: Mitra Milićević, direktor

Potpis: 

Odgovorni projektant: Dušan Blagojević, dipl. Inž.građ. 

Broj licence: 314 I00616 19

Potpis: 

Broj dela projekta: 0328-IDP-3.2-00-00 Rev.0

Mesto i datum: Beograd, april 2022.



Povećanje kapaciteta Fabrike kreča "Zagrade" u vlasništvu kompanije Serbia Zijin Copper d.o.o. Bor

1.2 Sadržaj projekta unutrašnjih hidrotehničkih instalacija

Redni broj	Naziv	Broj dokumenta
1.1	Naslovna strana	0328-IDP-3.2-00-00
1.2	Sadržaj projekta unutrašnjih hidrotehničkih instalacija	
1.3	Rešenje o određivanju odgovornog projektanta projekta unutrašnjih hidrotehničkih instalacija	
1.4	Izjava odgovornog projektanta projekta unutrašnjih hidrotehničkih instalacija	
1.5	Tekstualna dokumentacija	0328-IDP-3.2-01-00
1.6	Numerička dokumentacija	0328-IDP-3.2-02-00
1.7	Grafička dokumentacija	0328-IDP-3.2-03-00



1.3. REŠENJE O ODREĐIVANJU ODGOVORNOG PROJEKTANTA PROJEKTA UNUTRAŠNJIH HIDROTEHNIČKIH INSTALACIJA

Na osnovu člana 128. Zakona o planiranju i izgradnji ("Službeni glasnik RS", br. 72/09, 81/09-ispravka, 64/10 odluka US, 24/11 i 121/12, 42/13--odluka US, 50/2013--odluka US, 98/2013--odluka US, 132/14, 145/14, 83/18, 31/19, 37/19-dr.zakon, 9/20, 52/21) i odredbi Pravilnika o sadržini, načinu i postupku izrade i način vršenja kontrole tehničke dokumentacije prema klasi i nameni objekata ("Službeni glasnik RS", br. 73/2019) kao:

ODGOVORNI PROJEKTANT

za izradu Projekta unutrašnjih hidrotehničkih instalacija koji je deo Idejnog projekta (IDP) za novu gradnju objekta "Grupa objekata u okviru Fabrike kreča "Zagrađe" na KP 9882/1, KO Donja Bela Reka, Opština Bor" određuje se:

Dušan Blagojević, dipl. inž. građ. broj licence: 314 I00616 19

Projektant: Ludan Engineering d.o.o.
Kozjačka 2, 11040 Beograd

Odgovorno lice/zastupnik: Mitra Milićević, direktor

Potpis:

Broj tehničke dokumentacije: 0328/20

Mesto i datum: Beograd, april 2022.



1.4 IZJAVA ODGOVORNOG PROJEKTANTA PROJEKTA UNUTRAŠNJIH HIDROTEHNIČKIH INSTALACIJA

Odgovorni projektant za izradu Projekta unutrašnjih hidrotehničkih instalacija koji je deo Idejnog projekta (IDP) za novu gradnju objekta "Grupa objekata u okviru Fabrike kreča "Zagrađe" na KP 9882/1, KO Donja Bela Reka, Opština Bor" određuje se:

Dušan Blagojević, dipl. inž. građ.

I Z J A V L J U J E M

1. da je projekat urađen u skladu sa lokacijskim uslovima br. br. ROP-MSGI-35793-LOC-2/2022, zav. br. 350-02-02020/2021-07, izdatim 04.02.2022. od strane Ministarstva građevinarstva, saobraćaja i infrastrukture;
2. da je projekat izrađen u skladu sa Zakonom o planiranju i izgradnji, propisima, standardima i normativima iz oblasti izgradnje objekata i pravilima struke;
3. da je projekat u svemu u skladu sa načinima za obezbeđenje ispunjenja osnovnih zahteva za objekat propisanih elaboratima i studijama.

Odgovorni projektant:

Dušan Blagojević, dipl. inž. građ.

Broj licence:

314 I00616 19

Potpis:

Broj tehničke dokumentacije:

0328/20

Mesto i datum:

Beograd, april 2022.



Ovaj dokument sadrži informacije koje pripadaju LUDAN Engineering-u i može se koristiti samo u svrhu za koju je i izdat. Nije dozvoljeno njegovo kopiranje, umnožavanje, distribucija trećim licima, ili bilo kakvo korišćenje informacija sadržanih u njemu, delimično ili u celini, bez prethodne pisane saglasnosti LUDAN Engineering-a.

1.5 Tekstualna dokumentacija

Projekat br : 0328/20

Objekat : Grupa objekata u okviru Fabrike kreča "Zagrađe" na KP 9882/1, KO Donja Bela Reka, Opština Bor

Naziv i oznaka dela projekta : 3.2 – Projekat unutrašnjih hidrotehničkih instalacija

Broj dokumenta : 0328-IDP-3.2-01-00

Rev.	Datum izdavanja	Opis Revizije	Uradio	Kontrolisao	Odobrio	Overa Klijenta
0	mart 2022.	Odobreno od investitora	DB	MŽ	MM	



LUDAN Engineering d.o.o.



塞尔维亚紫金铜业有限公司
SERBIA ZIJIN COPPER DOO BOR

Dokument br.: 0328-IDP-3.2-01-00
Objekat: Upravna zgrada u okviru Fabrike kreča "Zagrađe" na KP
9882, KO Donja Bela Reka, Opština Bor

Projekat br.: 0328/20
Revizija br.: 0

R.Br.	Naziv dokumenta	Broj dokumenta
1.5.1.	Tehnički opis	0328-IDP-3.2-01-01



1.5.1 Tehnički opis

Projekat br : 0328/20

Objekat : Grupa objekata u okviru Fabrike kreča "Zagrađe" na KP 9882/1, KO Donja Bela Reka, Opština Bor

Naziv i oznaka dela projekta : 3.2 – Projekat unutrašnjih hidrotehničkih instalacija

Broj dokumenta : 0328-IDP-3.2-01-01

Rev.	Datum izdavanja	Opis Revizije	Uradio	Kontrolisao	Odobrio	Overa Klijenta
0	mart 2022.	Odobreno od investitora	DB	MŽ	MM	



Dokument br.: 0328-IDP-3.2-01-01
Objekat: Upravna zgrada u okviru Fabrike kreča "Zagrađe" na KP 9882, KO Donja Bela Reka, Opština Bor

Projekat br.: 0328/20
Revizija br.: 0

1 UVOD

1.1 OPŠTE O PROJEKTU

Predmet projekta je nova gradnja u kompleksu Fabrike kreča „Zagrađe“ u cilju povećanja kapaciteta proizvodnje kreča.

Fabrika kreča „Zagrađe“ (u daljem tekstu „Fabrika“) na katastarskoj parceli KP 9882/1, KO Donja Bela Reka, Opština Bor, Republika Srbija je u vlasništvu kompanije Serbia Zijin Bor Copper d.o.o. (u daljem tekstu „Kompanija“).

Projekat obuhvata novu gradnju pogona za proizvodnju kreča što podrazumeva i sve potrebne prateće sisteme.

Kompanija planira izgradnju novog pogona sa dve nove automatizovane peći za proizvodnju kreča, pojedinačnog kapaciteta 400 t/dan tj. 264.000 tona/g. Predviđa se rad u tri smene od 8 sati, 330 dana godišnje.

Nakon implementacija projekta, Fabrika kreča proizvođaće sledeće za potrebe topionice u Boru:

1. Kalcijum oksid (CaO) u količini od 140.000 t/g kreča sa sadržajem aktivne materije preko 85 %.
2. Hidratizovani kreč (Ca(OH)_2) čistoće preko 70% sa kapacitetom 3.000 t/g.
3. Krečnjački prah 40.000 t/g.

Po izvođenju projekta bi se ukupni kapacitet fabrike povećao na 800 t/d, odnosno 264.000 t/g.

Predmetni projekat, pored proizvodnog pogona sagledanog sa stanovišta neometanog funkcionisanja proizvodnog procesa, razmatra i zaštitu životne sredine, bezbednost i zdravlja na radu i zaštitu od požara, tako da mogućnost štetnog uticaja na životnu sredinu ili zdravlja radnika budu minimalne.

1.2 PREDMET OVOG PROJEKTA

Projektom su obuhvaćene sledeće unutrašnje hidrotehničke instalacije:

- Sanitarna voda;
- Sanitarno-fekalna kanalizacija;
- Hidrantska mreža.

1.3 NAPOMENA

Projektna dokumentacija se radi na osnovu baznog i detaljnog projekta, dobijenih od Investitora Serbia Zijin Copper d.o.o. Bor, a izrađenih od strane inostranog isporučioaca "Huachengboyuan Engineering Technology Group" Kina koji poseduje „know how“ za povećanje kapaciteta proizvodnje kreča. Tehnološki proces sa svim garancijama, oprema i pripadajuće instalacije deo su isporuke ugovorene između Investitora i Isporučioca.



Dokument br.: 0328-IDP-3.2-01-01
Objekat: Upravna zgrada u okviru Fabrike kreča "Zagrađe" na KP 9882, KO Donja Bela Reka, Opština Bor

Projekat br.: 0328/20
Revizija br.: 0

Ludan Engineering doo formira projektnu dokumentaciju na osnovu podataka dobijenih od Investitora kao posrednika prema isporučiocu tehnologije i opreme, a u cilju potvrde usaglašenosti odabranih rešenja sa merodavnim propisima Republike Srbije. Prema tome, Ludan Engineering d.o.o. Beograd kao izrađivač projektne dokumentacije nema odgovornost za projektna rešenja, nabavku, montažu i funkcionalnost opreme i pomoćnih sistema.

U tom smislu, obim dokumentacije i njena detaljnost zavisi od ugovorenih klauzula između Investitora i isporučioca tehnologije i opreme (mašina i pripadajućih instalacija), te je Ludan Engineering doo mogao da uradi projekat samo u obliku koji omogućava da se stekne uvid šta sve postoji na opremi i pomoćnim sistemima koji se isporučuju kao paketi.

2 OPIS POLOŽAJA I LOKACIJE

2.1 POLOŽAJ KOMPLEKSA

Fabrika kreča locirana je u blizini rudnika krečnjaka visokog kvaliteta, u širem području Bora kojem administrativno pripada, i sa kojim je dobro povezana drumskim i železničkim saobraćajnicama. Fabrika i rudnik nalaze se, vazdušnom linijom, na oko 11 km jugoistočno od Bora, i na oko 5 km južno od sela Donja Bela Reka, u slivu Bele reke, koju u neposrednoj blizini ležišta (jugozapadno), formiraju Ravna reka, Kriveljska reka i Borska reka.

Bor ima dobre saobraćajne veze sa drugim delovima Republike Srbije. Sa glavnim putnim pravcem, autoputem E-75 (Beograd – Niš – Skoplje) veza se najčešće uspostavlja preko Boljevca i Paraćina (87 km). Za to se koriste još 2 putna pravca i to: Zaječar-Knjaževac-Niš (150 km) i Crni Vrh- Žagubica-Kučevo-Požarevac (158 km). Regionalni put Majdanpek-Bor-Zaječar koji prolazi u neposrednoj blizini Fabrike, povezuje fabriku sa Borom, a samim tim i sa autoputem E-75.

U domenu pogona za preradu krečnjaka „Zagrađe“ i u njenoj neposrednoj okolini teren je razuđen, brežuljkast do brdovit, ispresecan dolinama i kanjonima rečica i potoka, sa neretkim jarugama.

Šire područje ležišta krečnjaka „Zagrađe“, u hidrološkom smislu, pripada slivu Bele reke, a generalno slivu Timoka, odnosno Dunava.

2.2 POLOŽAJ POSTROJENJA U OKVIRU KOMPLEKSA

Postrojenje je pozicionirano u centralnom delu novoformirane građevinske parcele, što u postojećem stanju katastarskih parcela odgovara KP 9982/1, K.O. Donja Bela Reka, Opština Bor. Katastarska parcela KP 9982/2 odgovara rudarskom delu postrojenja i nije predmet ovog projekta.

3 OPIS POSTOJEĆEG STANJA

Investitor raspolaže rudnikom krečnjaka visokog kvaliteta u vlasništvu. Lokacija fabrike je neposredno pored rudnika i prerada rude obavlja se na istoj lokaciji.

Lokacija je takođe dobro povezana železničkim i drumskim saobraćajnicama.

Rudnik i fabrika su u radu 50 godina i radni kolektiv je iskusan i kompetentan za rad u postrojenju povećanog kapaciteta.



Dokument br.: 0328-IDP-3.2-01-01
Objekat: Upravna zgrada u okviru Fabrike kreča "Zagrađe" na KP
9882, KO Donja Bela Reka, Opština Bor

Projekat br.: 0328/20
Revizija br.: 0

Fabrika kreča trenutno raspolaže sa četiri peći, koje su u radu od 1960-ih godina, a svaka je kapaciteta 70 t/d. Dve peći na ugalj trenutno su u radu, ali su zastarele, a od dve peći na gasni pogon jedna je destabilizovana i rizična za upotrebu. Ukupan kapacitet postrojenja je 130-140 t/d. Takođe se proizvodi i svega 8 t/d hidratisanog kreča, od ukupnog kapaciteta postrojenja od 20 t/d, zbog lošeg stanja opreme i štetnog uticaja na životnu sredinu. Navedeni razlozi uslovljavaju potrebu za modernizacijom opreme.

4 OPIS NOVOPROJEKTOVANOG STANJA

Novoprojektovane unutrašnje hidrotehničke instalacije predviđene su u sledećim objektima:

- 0111 Pogon za mlevenje krečnjaka;
- 0112 Pogon za hidrataciju kreča;
- 0113 Pogon za mlevenje kreča;
- 0115 Skladište uglja;
- 0203 Upravna zgrada;
- 0204 Portirnica.

4.1 Pogon za mlevenje krečnjaka

U ovom objektu od hidrotehničkih instalacija predviđena je montaža hidrantske mreže. Objekat je spratnosti P+0. Dimenzije u osnovi iznose 14,48 x 26,84 m. Ukupna potrebna količina vode za gašenje požara iznosi 10 l/s, od toga 5 l/s za unutrašnju hidrantsku mrežu. U objektu su predviđena dva zidna hidranta. Ventil unutrašnjeg hidranta se postavlja na visini 1,5 m od poda. Hidranti su raspoređeni na potrebnom rastojanju tako da je neposrednim gašenjem obuhvaćena svaka prostorija objekta. Jedan zidni hidrant pokriva prostor u dužini od ukupno 20 m (15 m crevo + 5 m mlaz). U objektu je predviđena mreža od pocinkovanih čeličnih cevi. Minimalni nazivni prečnik cevovoda je DN50 (spoljašnjeg prečnika Ø60,3 mm, debljine zida $s=3,6$ mm i unutrašnjeg prečnika Ø53,1 mm). Cevovod će se ankerisati za zidove objekta. Projektom je predviđen razvod instalacija do 1 m van objekta. Priključak na spoljašnju hidrantsku mrežu predmet je sveske 3.1 – spoljašnje hidrotehničke instalacije. U numeričkoj dokumentaciji prikazan je hidraulički proračun hidrantske mreže u objektu.

4.2 Pogon za hidrataciju kreča

U ovom objektu od hidrotehničkih instalacija predviđena je montaža hidrantske mreže, sanitarne vode i sanitarno-fekalne kanalizacije. Objekat je spratnosti P+0. Dimenzije u osnovi iznose 14,48 x 36,48 m. Ukupna potrebna količina vode za gašenje požara iznosi 10 l/s, od toga 5 l/s za unutrašnju hidrantsku mrežu. U objektu su predviđena dva zidna hidranta. Ventil unutrašnjeg hidranta se postavlja na visini 1,5 m od poda. Hidranti su raspoređeni na potrebnom rastojanju tako da je neposrednim gašenjem obuhvaćena svaka prostorija objekta. Jedan zidni hidrant pokriva prostor u dužini od ukupno 20 m (15 m crevo + 5 m mlaz). U objektu je predviđena mreža od pocinkovanih čeličnih cevi. Minimalni nazivni prečnik cevovoda je DN50 (spoljašnjeg prečnika Ø60,3 mm, debljine zida $s=3,6$ mm i unutrašnjeg prečnika Ø53,1 mm). Cevovod će se ankerisati za zidove objekta. Projektom je predviđen razvod



Dokument br.: 0328-IDP-3.2-01-01
Objekat: Upravna zgrada u okviru Fabrike kreča "Zagrađe" na KP
9882, KO Donja Bela Reka, Opština Bor

Projekat br.: 0328/20
Revizija br.: 0

instalacija do 1 m van objekta. Priključak na spoljašnju hidrantsku mrežu predmet je sveske 3.1 – spoljašnje hidrotehničke instalacije. U numeričkoj dokumentaciji prikazan je hidraulički proračun hidrantske mreže u objektu.

Sanitarno vodom snabdeva se toalet koji se nalazi u jugoistočnom delu. Razvod unutrašnjih cevi predviđen je od PP-R materijala, nazivnog pritiska PN16 bara. Priključak na spoljašnji razvod sanitarne vode u kompleksu fabrike je spoljašnjeg prečnika d32 mm. Priključak nije predmet ovog projekta već je obuhvaćen sveskom 3.1. Montažnim radovima predviđeno je postavljanje cevovoda, fazonskih komada, centralnih ventila za svaku prostoriju i odgovarajućih propusni ventili za svako točeće mesto. Po završetku montaže potrebno je izvršiti ispitivanje na probni pritisak, ispiranje i dezinfekciju cevovoda, u skladu sa važećim tehničkim propisima i normativima za ovu vrstu radova.

Kako bi se sprečilo orošavanje cevovoda i toplotni gubici projektom se predviđa izolacija cevovoda hladne i tople vode korišćenjem prefabrikovane termičke izolacije koja pri gorenju ne oslobađa otrovne gasove. Priprema tople vode vrši se pomoću električnog bojlera.

Sanitarno-fekalnom kanalizacijom vršiće se odvođenje otpadne vode iz toaleta u spoljašnju kanalizaciju kompleksa. Unutrašnje instalacije su predviđene od PVC cevi. U pitanju su troslojne kanalizacione cevi sa spojem na naglavak sa fabrički integrisanim EPDM gumenim zaprivnim prstenom, klase opterećenja SN2. Cevi u podu se postavljaju na pripremljenu peščanu posteljicu debljine 10 cm. Nakon montaže cevi u projektovanom padu izvršiti zatrpavanje rova do 10 cm iznad temelja cevi. Ostatak rova ispuniti probranim materijalom do donje ivice podne konstrukcije.

Obavezno izvršiti ispitivanje instalacije u prisustvu Nadzornog organa i sačiniti zapisnik. Priključak na spoljašnju instalaciju je prečnika Ø160 mm. Priključak je predmet sveske 3.1.

4.3 Pogon za mlevenje kreča

U ovom objektu od hidrotehničkih instalacija predviđena je montaža hidrantske mreže. Objekat je spratnosti P+0. Dimenzije u osnovi iznose 14,48 x 17,34 m. Ukupna potrebna količina vode za gašenje požara iznosi 10 l/s, od toga 5 l/s za unutrašnju hidrantsku mrežu. U objektu su predviđena dva zidna hidranta. Ventil unutrašnjeg hidranta se postavlja na visini 1,5 m od poda. Hidranti su raspoređeni na potrebnom rastojanju tako da je neposrednim gašenjem obuhvaćena svaka prostorija objekta. Jedan zidni hidrant pokriva prostor u dužini od ukupno 20 m (15 m crevo + 5 m mlaz). U objektu je predviđena mreža od pocinkovanih čeličnih cevi. Minimalni nazivni prečnik cevovoda je DN50 (spoljašnjeg prečnika Ø60,3 mm, debljine zida s=3,6 mm i unutrašnjeg prečnika Ø53,1 mm). Cevovod će se ankerisati za zidove objekta. Projektom je predviđen razvod instalacija do 1 m van objekta. Priključak na spoljašnju hidrantsku mrežu predmet je sveske 3.1 – spoljašnje hidrotehničke instalacije. U numeričkoj dokumentaciji prikazan je hidraulički proračun hidrantske mreže u objektu.

4.4 Skladište uglja

U skladištu uglja predviđena je montaža hidrantske mreže. Objekat je spratnosti P+0. Dimenzije u osnovi iznose 17,20 x 30,00 m. Ukupna potrebna količina vode za gašenje požara iznosi 20 l/s, od toga 5 l/s za unutrašnju hidrantsku mrežu. U objektu su predviđena dva zidna hidranta. Ventil unutrašnjeg hidranta se postavlja na visini 1,5 m od poda. Hidranti su raspoređeni na potrebnom rastojanju tako da je neposrednim gašenjem obuhvaćena svaka prostorija objekta. Jedan zidni hidrant pokriva prostor u



Dokument br.: 0328-IDP-3.2-01-01
Objekat: Upravna zgrada u okviru Fabrike kreča "Zagrađe" na KP
9882, KO Donja Bela Reka, Opština Bor

Projekat br.: 0328/20
Revizija br.: 0

dužini od ukupno 20 m (15 m crevo + 5 m mlaz). U objektu je predviđena mreža od pocinkovanih čeličnih cevi. Minimalni nazivni prečnik cevovoda je DN50 (spoljašnjeg prečnika Ø60,3 mm, debljine zida $s=3,6$ mm i unutrašnjeg prečnika Ø53,1 mm). Cevovod će se ankerisati za zidove objekta. Projektom je predviđen razvod instalacija do 1 m van objekta. Priključak na spoljašnju hidrantsku mrežu predmet je sveske 3.1 – spoljašnje hidrotehničke instalacije. U numeričkoj dokumentaciji prikazan je hidraulički proračun hidrantske mreže u objektu.

4.4 Upravna zgrada

U upravnoj zgradi od hidrotehničkih instalacija predviđena je montaža hidrantske mreže, sanitarne vode i sanitarno-fekalne kanalizacije. Objekat je spratnosti P+1. Dimenzije u osnovi iznose 14,48 x 27,48 m. Ukupna potrebna količina vode za gašenje požara iznosi 10 l/s, od toga 5 l/s za unutrašnju hidrantsku mrežu. U objektu su predviđena dva zidna hidranta. Ventil unutrašnjeg hidranta se postavlja na visini 1,5 m od poda. Hidranti su raspoređeni na potrebnom rastojanju tako da je neposrednim gašenjem obuhvaćena svaka prostorija objekta. Jedan zidni hidrant pokriva prostor u dužini od ukupno 20 m (15 m crevo + 5 m mlaz). U objektu je predviđena mreža od pocinkovanih čeličnih cevi. Minimalni nazivni prečnik cevovoda je DN50 (spoljašnjeg prečnika Ø60,3 mm, debljine zida $s=3,6$ mm i unutrašnjeg prečnika Ø53,1 mm). Cevovod će se ankerisati za zidove objekta. Projektom je predviđen razvod instalacija do 1 m van objekta. Priključak na spoljašnju hidrantsku mrežu predmet je sveske 3.1 – spoljašnje hidrotehničke instalacije. U numeričkoj dokumentaciji prikazan je hidraulički proračun hidrantske mreže u objektu.

Sanitarno vodom snabdevaju se toaleti i prostorije za tuširanje radnika. Razvod unutrašnjih cevi predviđen je od PP-R materijala, nazivnog pritiska PN16 bara. Ukupno su predviđena tri priključka na spoljašnju sanitarnu mrežu. Priključci su prečnika 1xd50 mm i 2xd40 mm. Priključci nisu predmet ovog projekta već je obuhvaćen sveskom 3.1. Montažnim radovima predviđeno je postavljanje cevovoda, fazonskih komada, centralnih ventila za svaku prostoriju i odgovarajućih propusni ventili za svako točeće mesto. Po završetku montaže potrebno je izvršiti ispitivanje na probni pritisak, ispiranje i dezinfekciju cevovoda, u skladu sa važećim tehničkim propisima i normativima za ovu vrstu radova. Kako bi se sprečilo orošavanje cevovoda i toplotni gubici projektom se predviđa izolacija cevovoda hladne i tople vode korišćenjem prefabrikovane termičke izolacije koja pri gorenju ne oslobađa otrovne gasove. Priprema tople vode vrši se pomoću električnog bojlera.

Sanitarno-fekalnom kanalizacijom vršiće se odvođenje otpadne vode iz toaleta i prostorija za tuširanje radnika. Unutrašnje instalacije su predviđene od PVC cevi. U pitanju su troslojne kanalizacione cevi sa spojem na naglavak sa fabrički integrisanim EPDM gumenim zaprivnim prstenom, klase opterećenja SN2. Cevi u podu se postavljaju na pripremljenu peščanu posteljicu debljine 10 cm. Nakon montaže cevi u projektovanom padu izvršiti zatrpavanje rova do 10 cm iznad temelja cevi. Ostatak rova ispuniti probranim materijalom do donje ivice podne konstrukcije.

Na kanalizacionom razvodu je predviđen potreban broj revizija za redovno održavanje i za potrebe eventualnih intervencija. Revizije se postavljaju na 0,5 m od kote poda.

Ventiliranje kanalizacionog razvoda predviđeno je preko tri ventilacione vertikale spoljašnjeg prečnika OD110 mm.



Dokument br.: 0328-IDP-3.2-01-01
Objekat: Upravna zgrada u okviru Fabrike kreča "Zagrađe" na KP
9882, KO Donja Bela Reka, Opština Bor

Projekat br.: 0328/20
Revizija br.: 0

Obavezno izvršiti ispitivanje instalacije u prisustvu Nadzornog organa i sačiniti zapisnik. Priključak na spoljašnju instalaciju je prečnika Ø160 mm. Priključak je predmet sveske 3.1.

4.5 Portirnica

U portirnici je predviđena montaža jednog umivaonika za čije će se potrebe montirati razvod sanitarne vode i kanalizacije. Priključak za sanitarnu vodu je spoljašnjeg prečnika d20 mm. Priprema tople vode vrši se preko električnog bojlera. Priključak na spoljašnjih razvod kanalizacije je prečnika OD110 mm. Priključci su predmet sveske 3.1.

Odgovorni Projektant

Dušan Blagojević, dipl.inž.grad.
Licenca IKS br: 314 I00616 19



1.6 Numerička dokumentacija

Projekat br : 0328/20

Objekat : Grupa objekata u okviru Fabrike kreča "Zagrađe" na KP 9882/1, KO Donja Bela Reka, Opština Bor

Naziv i oznaka dela projekta : 3.2 – Projekat unutrašnjih hidrotehničkih instalacija

Broj dokumenta : 0328-IDP-3.2-02-00

Rev.	Datum izdavanja	Opis Revizije	Uradio	Kontrolisao	Odobrio	Overa Klijenta
0	mart 2022.	Odobreno od investitora	DB	MŽ	MM	



Dokument br.: 0328-IDP-3.2-02-00
Objekat: Upravna zgrada u okviru Fabrike kreča "Zagrađe" na KP
9882, KO Donja Bela Reka, Opština Bor

Projekat br.: 0328/20
Revizija br.: 0

R.Br.	Naziv dokumenta	Broj dokumenta
1.6.1.	Hidraulički proračun sanitarno-fekalne kanalizacije	0328-IDP-3.2-02-01
1.6.2.	Hidraulički proračun sanitarne vode	0328-IDP-3.2-02-02
1.6.3.	Hidraulički proračun hidrantske mreže	0328-IDP-3.2-02-03
1.6.4.	Približna procena investicione vrednosti	0328-IDP-3.2-02-04



1.6.1 Hidraulički proračun sanitarno-fekalne kanalizacije

Projekat br : 0328/20

Objekat : Grupa objekata u okviru Fabrike kreča "Zagrađe" na KP 9882/1, KO Donja Bela Reka, Opština Bor

Naziv i oznaka dela projekta : 3.2 – Projekat unutrašnjih hidrotehničkih instalacija

Broj dokumenta : 0328-IDP-3.2-02-1

Rev.	Datum izdavanja	Opis Revizije	Uradio	Kontrolisao	Odobrio	Overa Klijenta
0	mart 2022.	Odobreno od investitora	DB	MŽ	MM	



Dokument br.: 0316.2-0610-IDP-3.2-00-00
Objekat: 0610 - Laboratorija, u okviru kompleksa Serbia Zijin Copper d.o.o. Bor na KP 4400/36, KO Bor 2

Projekat br.: 0316.2-0610/20
Revizija br.: 0

Proračun unutrašnje sanitarno-fekalne kanalizacije urađen je po nemačkim propisima na osnovu priključnih vrednosti (AWs). Priključna vrednost za sanitarne uređaje prikazan je u tabeli:

Vrsta sanitarnog uređaja	Dozvoljena vrednost Aws (l/s)
Umivaonik	0,5
WC šolja	2,5
Sudopera	0,5
Tuš	1,0
Pisoar	0,5

Količina sanitarno-fekalne otpadne vode računa se po obrascu:

$$q_s = 0,5 \cdot \sqrt{A_{ws}}$$

gde je:

q_s – protok sanitarno-fekalne otpadne vode;

A_{ws} – priključna vrednost.

1. Objekat 0203 – upravna zgrada

Priključak br.1 – tuševi uz mušku svlačionicu u prizemlju objekta 0203

Vrsta sanitarnog uređaja	kom
Umivaonik	2
Tuš	10
WC šolja	1

Ukupna količina sanitarno-fekalne otpadne vode iznosi $q_s = 1,84$ l/s. Usvaja se glavna odvodna PVC cev spoljašnjeg prečnika OD160 mm, sa projektovanim padom od 2%. Za projektovanu količinu vode ispunjenost cevi iznosi 20,5 % a brzina u cevovodu 0,71 m/s. Projektom unutrašnjih instalacija obuhvaćen je glavni odvod do prvog spoljašnjeg revizionog šahta.

Priključak br. 2 – tuševi uz žensku svlačionicu

Vrsta sanitarnog uređaja	kom
Umivaonik	1
Tuš	4
WC šolja	1

Ukupna količina sanitarno-fekalne otpadne vode iznosi $q_s = 1,32$ l/s. Usvaja se glavna odvodna PVC cev spoljašnjeg prečnika OD160 mm, sa projektovanim padom od 2%. Za projektovanu količinu vode ispunjenost cevi iznosi 17,5 % a brzina u cevovodu 0,65 m/s. Projektom unutrašnjih instalacija obuhvaćen je glavni odvod do prvog spoljašnjeg revizionog šahta.

Priključak br. 3 – muški i ženski toaleti u prizemlju i na prvom spratu

Vrsta sanitarnog uređaja	kom
Umivaonik	4
Pisoar	4
WC šolja	8



Dokument br.: 0316.2-0610-IDP-3.2-00-00
Objekat: 0610 - Laboratorija, u okviru kompleksa Serbia Zijin Copper
d.o.o. Bor na KP 4400/36, KO Bor 2

Projekat br.: 0316.2-0610/20
Revizija br.: 0

Ukupna količina sanitarno-fekalne otpadne vode iznosi $q_s = 3,46$ l/s. Usvaja se glavna odvodna PVC cev spoljašnjeg prečnika OD160 mm, sa projektovanim padom od 2%. Za projektovanu količinu vode ispunjenost cevi iznosi 28,0 % a brzina u cevovodu 0,85 m/s. Projektom unutrašnjih instalacija obuhvaćen je glavni odvod do prvog spoljašnjeg revizionog šahta.

2. Objekat 0112 – sekcija za hidrataciju kreča

Priključak br.1 – toalet

Vrsta sanitarnog uređaja	kom
Umivaonik	2
Pisoar	1
WC šolja	1

Ukupna količina sanitarno-fekalne otpadne vode iznosi $q_s = 0,94$ l/s. Usvaja se glavna odvodna PVC cev spoljašnjeg prečnika OD160 mm, sa projektovanim padom od 2%. Za projektovanu količinu vode ispunjenost cevi iznosi 15,0 % a brzina u cevovodu 0,60 m/s. Projektom unutrašnjih instalacija obuhvaćen je glavni odvod do prvog spoljašnjeg revizionog šahta.

3. 0204 - Portirnica

U objektu je predviđen jedan umivaonik. U skladu sa projektantskom praksom usvojena je odvodna PVC cev spoljašnjeg prečnika OD160 mm, sa projektovanim padom od 2%.

Odgovorni Projektant

Dušan Blagojević, dipl.inž.grad.
Licenca IKS br: 314 I00616 19



1.6.2 Hidraulički proračun sanitarne vode

Projekat br : 0328/20

Objekat : Grupa objekata u okviru Fabrike kreča "Zagrađe" na KP 9882/1, KO Donja Bela Reka, Opština Bor

Naziv i oznaka dela projekta : 3.2 – Projekat unutrašnjih hidrotehničkih instalacija

Broj dokumenta : 0328-IDP-3.2-02-2

Rev.	Datum izdavanja	Opis Revizije	Uradio	Kontrolisao	Odobrio	Overa Klijenta
0	mart 2022.	Odobreno od investitora	DB	MŽ	MM	



Dokument br.: 0316.2-0610-IDP-3.2-00-02
Objekat: 0610 - Laboratorija, u okviru kompleksa Serbia Zijin Copper d.o.o. Bor na KP 4400/36, KO Bor 2

Projekat br.: 0316.2-0610/20
Revizija br.: 0

U nastavku je prikazan proračun unutrašnje razvoda sanitarne vode koji je predviđen u objektima:

- 0112 pogon za hidrataciju kreča;
- 0203 upravna zgrada;
- 0204 portirnica.

Objekti se snabdevaju vodom preko novoprojektovanog spoljašnjeg cevovoda sanitarne vode koji je predmet sveske 3.1 – spoljašnje hidrotehničke instalacije, u kojoj je dat detaljniji opis vodosnabdevanja kompleksa.

Priprema tople vode se vrši pomoću bojlera koji su predviđeni u sanitarnim prostorijama.

Unutrašnji razvod tople i hladne vode predviđen je od PP-R cevi, PN16 bara.

Dimenzionisanje unutrašnjih instalacija sanitarne vode urađen je na osnovu izlivnih jedinica čije su vrednosti date u tabeli.

HLADNA VODA	
Vrsta izliva	Izlivna jedinica
Umivaonik	0,50
WC šolja	0,50
Tuš	2,50
Sudopera	0,50

Odnos između protoka i izlivnih jedinica prikazan je sledećim izrazom:

$$q=0,25 \times \sqrt{IJ} \text{ (l/s)}$$

1) Proračun sanitarne vode u objektu 0112 pogon za hidrataciju kreča

Za objekat 0112 predviđen je jedan priključak.

HLADNA VODA			
Vrsta izliva	Izlivna jedinica	kom	$\sum$ Izlivna jedinica
Umivaonik	0,50	2	1,0
Pisoar	0,50	1	0,5
WC šolja	2,50	1	2,5

$$q=0,25 \times \sqrt{IJ} = 0,25 \times \sqrt{4,0} = 0,50 \text{ (l/s)}$$

Usvaja se spoljašnji prečnik priključka $d=32$ mm. Brzina vode u priključku iznosi 0,81 m/s.

2) Proračun sanitarne vode u objektu 0203 upravna zgrada

Za objekat 0203 predviđena su ukupno tri priključka. Prvi priključak je predviđen za prostorije 9.2 – tuševi uz mušku svlačionicu i 9.3 – muški toalet.



Dokument br.: 0316.2-0610-IDP-3.2-00-02
Objekat: 0610 - Laboratorija, u okviru kompleksa Serbia Zijin Copper d.o.o. Bor na KP 4400/36, KO Bor 2

Projekat br.: 0316.2-0610/20
Revizija br.: 0

HLADNA VODA			
Vrsta izliva	Izlivna jedinica	kom	$\sum$ Izlivna jedinica
Umivaonik	0,50	2	1,0
WC šolja	0,50	1	0,5
Tuš	2,50	10	25,0

$$q=0,25x\sqrt{IJ} = 0,25x\sqrt{26,5} = 1,29 \text{ (l/s)}$$

Usvaja se spoljašnji prečnik priključka $d=50$ mm. Brzina vode u priključku iznosi 0,85 m/s.

Drugi priključak je predviđen za prostorije 10.3 – ženski toalet i 10.2 – tuševi uz žensku svlačionicu.

HLADNA VODA			
Vrsta izliva	Izlivna jedinica	kom	$\sum$ Izlivna jedinica
Umivaonik	0,50	1	0,5
WC šolja	0,50	1	0,5
Tuš	2,50	4	10,0

$$q=0,25x\sqrt{IJ} = 0,25x\sqrt{11,0} = 0,83 \text{ (l/s)}$$

Usvaja se spoljašnji prečnik priključka $d=40$ mm. Brzina vode u priključku iznosi 0,85 m/s.

Treći priključak je predviđen za prostorije u prizemlju (7 – toalet predprostor i 7.1 – muški toalet i 7.2 – ženski toalet) i na spratu (10 – toalet predprostor i 10.1 – muški toalet i 10.2 – ženski toalet).

HLADNA VODA			
Vrsta izliva	Izlivna jedinica	kom	$\sum$ Izlivna jedinica
Umivaonik	0,50	8	4,0
WC šolja	0,50	8	4,0
Pisoar	0,50	4	2,0

$$q=0,25x\sqrt{IJ} = 0,25x\sqrt{10,0} = 0,79 \text{ (l/s)}$$

Usvaja se spoljašnji prečnik priključka $d=40$ mm. Brzina vode u priključku iznosi 0,81 m/s.

3) Proračun sanitarne vode u objektu 0204 portirnica

U objektu 0204 predviđen je samo jedan umivaonik. Spoljašnji prečnik priključka iznosi $d=20$ mm.



LUDAN Engineering d.o.o.



塞尔维亚紫金铜业有限公司
SERBIA ZIJIN COPPER DOO BOR

Dokument br.: 0316.2-0610-IDP-3.2-00-02
Objekat: 0610 - Laboratorija, u okviru kompleksa Serbia Zijin Copper
d.o.o. Bor na KP 4400/36, KO Bor 2

Projekat br.: 0316.2-0610/20
Revizija br.: 0

Odgovorni Projektant

Dušan Blagojević, dipl.inž.grad.
Licenca IKS br: 314 I00616 19



1.6.3 Hidraulički proračun hidrantske mreže

Projekat br : 0328/20

Objekat : Grupa objekata u okviru Fabrike kreča "Zagrađe" na KP 9882/1, KO Donja Bela Reka, Opština Bor

Naziv i oznaka dela projekta : 3.2 – Projekat unutrašnjih hidrotehničkih instalacija

Broj dokumenta : 0328-IDP-3.2-02-03

Rev.	Datum izdavanja	Opis Revizije	Uradio	Kontrolisao	Odobrio	Overa Klijenta
0	mart 2022.	Odobreno od investitora	DB	MŽ	MM	



Dokument br.: 0316.2-0610-IDP-3.2-00-03
 Objekat: 0610 - Laboratorija, u okviru kompleksa Serbia Zijin Copper
 d.o.o. Bor na KP 4400/36, KO Bor 2

Projekat br.: 0316.2-0610/20
 Revizija br.: 0

Hidraulički proračun hidrantske mreže po Brix-u za objekat 0204

Deonica Od-do	Broj J.O.	q l/sec	L m1	fi mm	l m/m'	h m1	
1 - 2	400,00	5,00	5,20	Ø65	0,07	0,36	
2 - 3	400,00	5,00	9,35	Ø65	0,07	0,65	
3 - NH4	100,00	2,50	2,20	Ø50	0,11	0,24	
	UKUPAN GUBITAK U VODOVODNOJ MREZI						1,26
	GEODETSKA RAZLIKA						6,60
	POTREBAN NADPRITISAK NA N.I.M.						25,00
	MINIMALAN PRITISAK NA MESTU PRIKLJUČKA IZNOSI						32,86

ZAKLJUČAK: MINIMALAN POTREBAN PRITISAK NA MESTU PRIKLJUČKA IZNOSI 3,3 BARA.
OVAJ PRITISAK ĆE SE OBEZBEDITI PROJEKTOM 3.1 - SPOLJAŠNJE HIDROTEHNIČKE
INSTALACIJE.

Hidraulički proračun hidrantske mreže po Brix-u za objekat 0111

Deonica Od-do	Broj J.O.	q l/sec	L m1	fi mm	l m/m'	h m1	
PRIKLJ-ZH1	100,00	2,50	2,70	Ø50	0,11	0,3	
	UKUPAN GUBITAK U VODOVODNOJ MREZI						0,30
	GEODETSKA RAZLIKA						2,70
	POTREBAN NADPRITISAK NA N.I.M.						25,0
	MINIMALAN PRITISAK NA MESTU PRIKLJUČKA IZNOSI						28,0

ZAKLJUČAK: MINIMALAN POTREBAN PRITISAK NA MESTU PRIKLJUČKA IZNOSI 2,8 BARA.
OVAJ PRITISAK ĆE SE OBEZBEDITI PROJEKTOM 3.1 - SPOLJAŠNJE HIDROTEHNIČKE
INSTALACIJE.



Dokument br.: 0316.2-0610-IDP-3.2-00-03
 Objekat: 0610 - Laboratorija, u okviru kompleksa Serbia Zijin Copper
 d.o.o. Bor na KP 4400/36, KO Bor 2

Projekat br.: 0316.2-0610/20
 Revizija br.: 0

Hidraulički proračun hidrantske mreže po Brix-u za objekat 0112

Deonica	Broj	q	L	fi	l	h	
Od-do	J.O.	l/sec	m1	mm	m/m'	m1	
PRIKLJ-1	400,00	5,00	6,20	Ø65	0,07	0,43	
1-ZH1	100,00	2,50	20,31	Ø50	0,11	2,23	
	UKUPAN GUBITAK U VODOVODNOJ MREZI						2,67
	GEODETSKA RAZLIKA						2,70
	POTREBAN NADPRITISAK NA N.I.M.						25,0
	MINIMALAN PRITISAK NA MESTU PRIKLJUČKA IZNOSI						30,4

ZAKLJUCAK: MINIMALAN POTREBAN PRITISAK NA MESTU PRIKLJUČKA IZNOSI 3,1 BARA. OVAJ PRITISAK ĆE SE OBEZBEDITI PROJEKTOM 3.1 - SPOLJAŠNJE HIDROTEHNIČKE INSTALACIJE.

Hidraulički proračun hidrantske mreže po Brix-u za objekat 0113

Deonica	Broj	q	L	fi	l	h	
Od-do	J.O.	l/sec	m1	mm	m/m'	m1	
PRIKLJ-1	400,00	5,00	4,70	Ø65	0,07	0,33	
1-ZH1	100,00	2,50	11,7	Ø50	0,11	1,29	
	UKUPAN GUBITAK U VODOVODNOJ MREZI						1,62
	GEODETSKA RAZLIKA						2,70
	POTREBAN NADPRITISAK NA N.I.M.						25,0
	MINIMALAN PRITISAK NA MESTU PRIKLJUČKA IZNOSI						29,3

ZAKLJUCAK: MINIMALAN POTREBAN PRITISAK NA MESTU PRIKLJUČKA IZNOSI 3,0 BARA. OVAJ PRITISAK ĆE SE OBEZBEDITI PROJEKTOM 3.1 - SPOLJAŠNJE HIDROTEHNIČKE INSTALACIJE.



Dokument br.: 0316.2-0610-IDP-3.2-00-03
Objekat: 0610 - Laboratorija, u okviru kompleksa Serbia Zijin Copper
d.o.o. Bor na KP 4400/36, KO Bor 2

Projekat br.: 0316.2-0610/20
Revizija br.: 0

Hidraulicki proračun hidrantske mreže po Brix-u za objekat 0115

Deonica Od-do	Broj J.O.	q l/sec	L m1	fi mm	l m/m'	h m1	
PRIKLJ- 1	400,00	5,00	6,70	Ø65	0,07	0,47	
1-ZH1	100,00	2,50	28,62	Ø50	0,11	3,15	
	UKUPAN GUBITAK U VODOVODNOJ MREZI						3,62
	GEODETSKA RAZLIKA						2,70
	POTREBAN NADPRITISAK NA N.I.M.						25,0
	MINIMALAN PRITISAK NA MESTU PRIKLJUČKA IZNOSI						31,3

**ZAKLJUCAK: MINIMALAN POTREBAN PRITISAK NA MESTU PRIKLJUČKA IZNOSI 3,2 BARA.
OVAJ PRITISAK ĆE SE OBEZBEDITI PROJEKTOM 3.1 - SPOLJAŠNJE HIDROTEHNIČKE
INSTALACIJE.**

Odgovorni Projektant

**Dušan Blagojević, dipl.inž.građ.
Licenca IKS br: 314 I00616 19**



1.6.4 Približna procena investicione vrednosti

Projekat br : 0328/20

Objekat : Grupa objekata u okviru Fabrike kreča "Zagrađe" na KP 9882, KO Donja Bela Reka, Opština Bor

Naziv i oznaka dela projekta : 3.2 – Projekat unutrašnjih hidrotehničkih instalacija

Broj dokumenta : 0328-IDP-3.2-02-04

Rev.	Datum izdavanja	Opis Revizije	Uradio	Kontrolisao	Odobrio	Overa Klijenta
0	mart 2022.	Odobreno od investitora	DB	MŽ	MM	



LUDAN Engineering d.o.o.



塞尔维亚紫金铜业有限公司
SERBIA ZIJIN COPPER DOO BOR

Dokument br.: 0328-IDP-3.2-02-4
Objekat: Upravna zgrada u okviru Fabrike kreča "Zagrađe" na KP
9882, KO Donja Bela Reka, Opština Bor

Projekat br.: 0328/20
Revizija br.: 0

Procenjena vrednost unutrašnjih hidrotehničkih instalacija za navedene objekte iznosi 1.500.000,00 RSD.

Odgovorni Projektant

Dušan Blagojević, dipl.inž.građ.
Licenca IKS br: 314 I00616 19



Ovaj dokument sadrži informacije koje pripadaju LUDAN Engineering-u i može se koristiti samo u svrhu za koju je i izdat. Nije dozvoljeno njegovo kopiranje, umnožavanje, distribucija trećim licima, ili bilo kakvo korišćenje informacija sadržanih u njemu, delimično ili u celini, bez prethodne pisane saglasnosti LUDAN Engineering-a.

1.7 Grafička dokumentacija

Projekat br : 0328/20

Objekat : Grupa objekata u okviru Fabrike kreča "Zagrađe" na KP 9882/1, KO Donja Bela Reka, Opština Bor

Naziv i oznaka dela projekta : 3.2 – Projekat unutrašnjih hidrotehničkih instalacija

Broj dokumenta : 0328-IDP-3.2-03-00


Rev.	Datum izdavanja	Opis Revizije	Uradio	Kontrolisao	Odobrio	Overa Klijenta
0	mart 2022.	Odobreno od investitora	DB	MŽ	MM	



Dokument br.: 0328-IDP-3.2-03-00
Objekat: Upravna zgrada u okviru Fabrike kreča "Zagrađe" na KP
9882, KO Donja Bela Reka, Opština Bor

Projekat br.: 0328/20
Revizija br.: 0

R.Br.	Naziv dokumenta	Broj dokumenta	Listova
1.7.1.	Situacioni plan Fabrike kreča - novoprojektovano stanje	0328-IDP-3.2-03-01	
1.7.2.	Unutrašnje instalacije u objektu 0111 Pogon za mlevenje krečnjaka	0328-IDP-3.2-03-02	
1.7.3.	Unutrašnje instalacije u objektu 0112 Pogon za hidrataciju kreča	0328-IDP-3.2-03-03	
1.7.4.	Unutrašnje instalacije u objektu 0113 Pogon za mlevenje kreča	0328-IDP-3.2-03-04	
1.7.5.	Unutrašnje instalacije u objektu 0115 Skladište uglja	0328-IDP-3.2-03-05	
1.7.6.	Unutrašnje instalacije u objektu 0203 Upravna zgrada	0328-IDP-3.2-03-06	
1.7.7.	Unutrašnje instalacije u objektu 0204 Portirnica	0328-IDP-3.2-03-07	

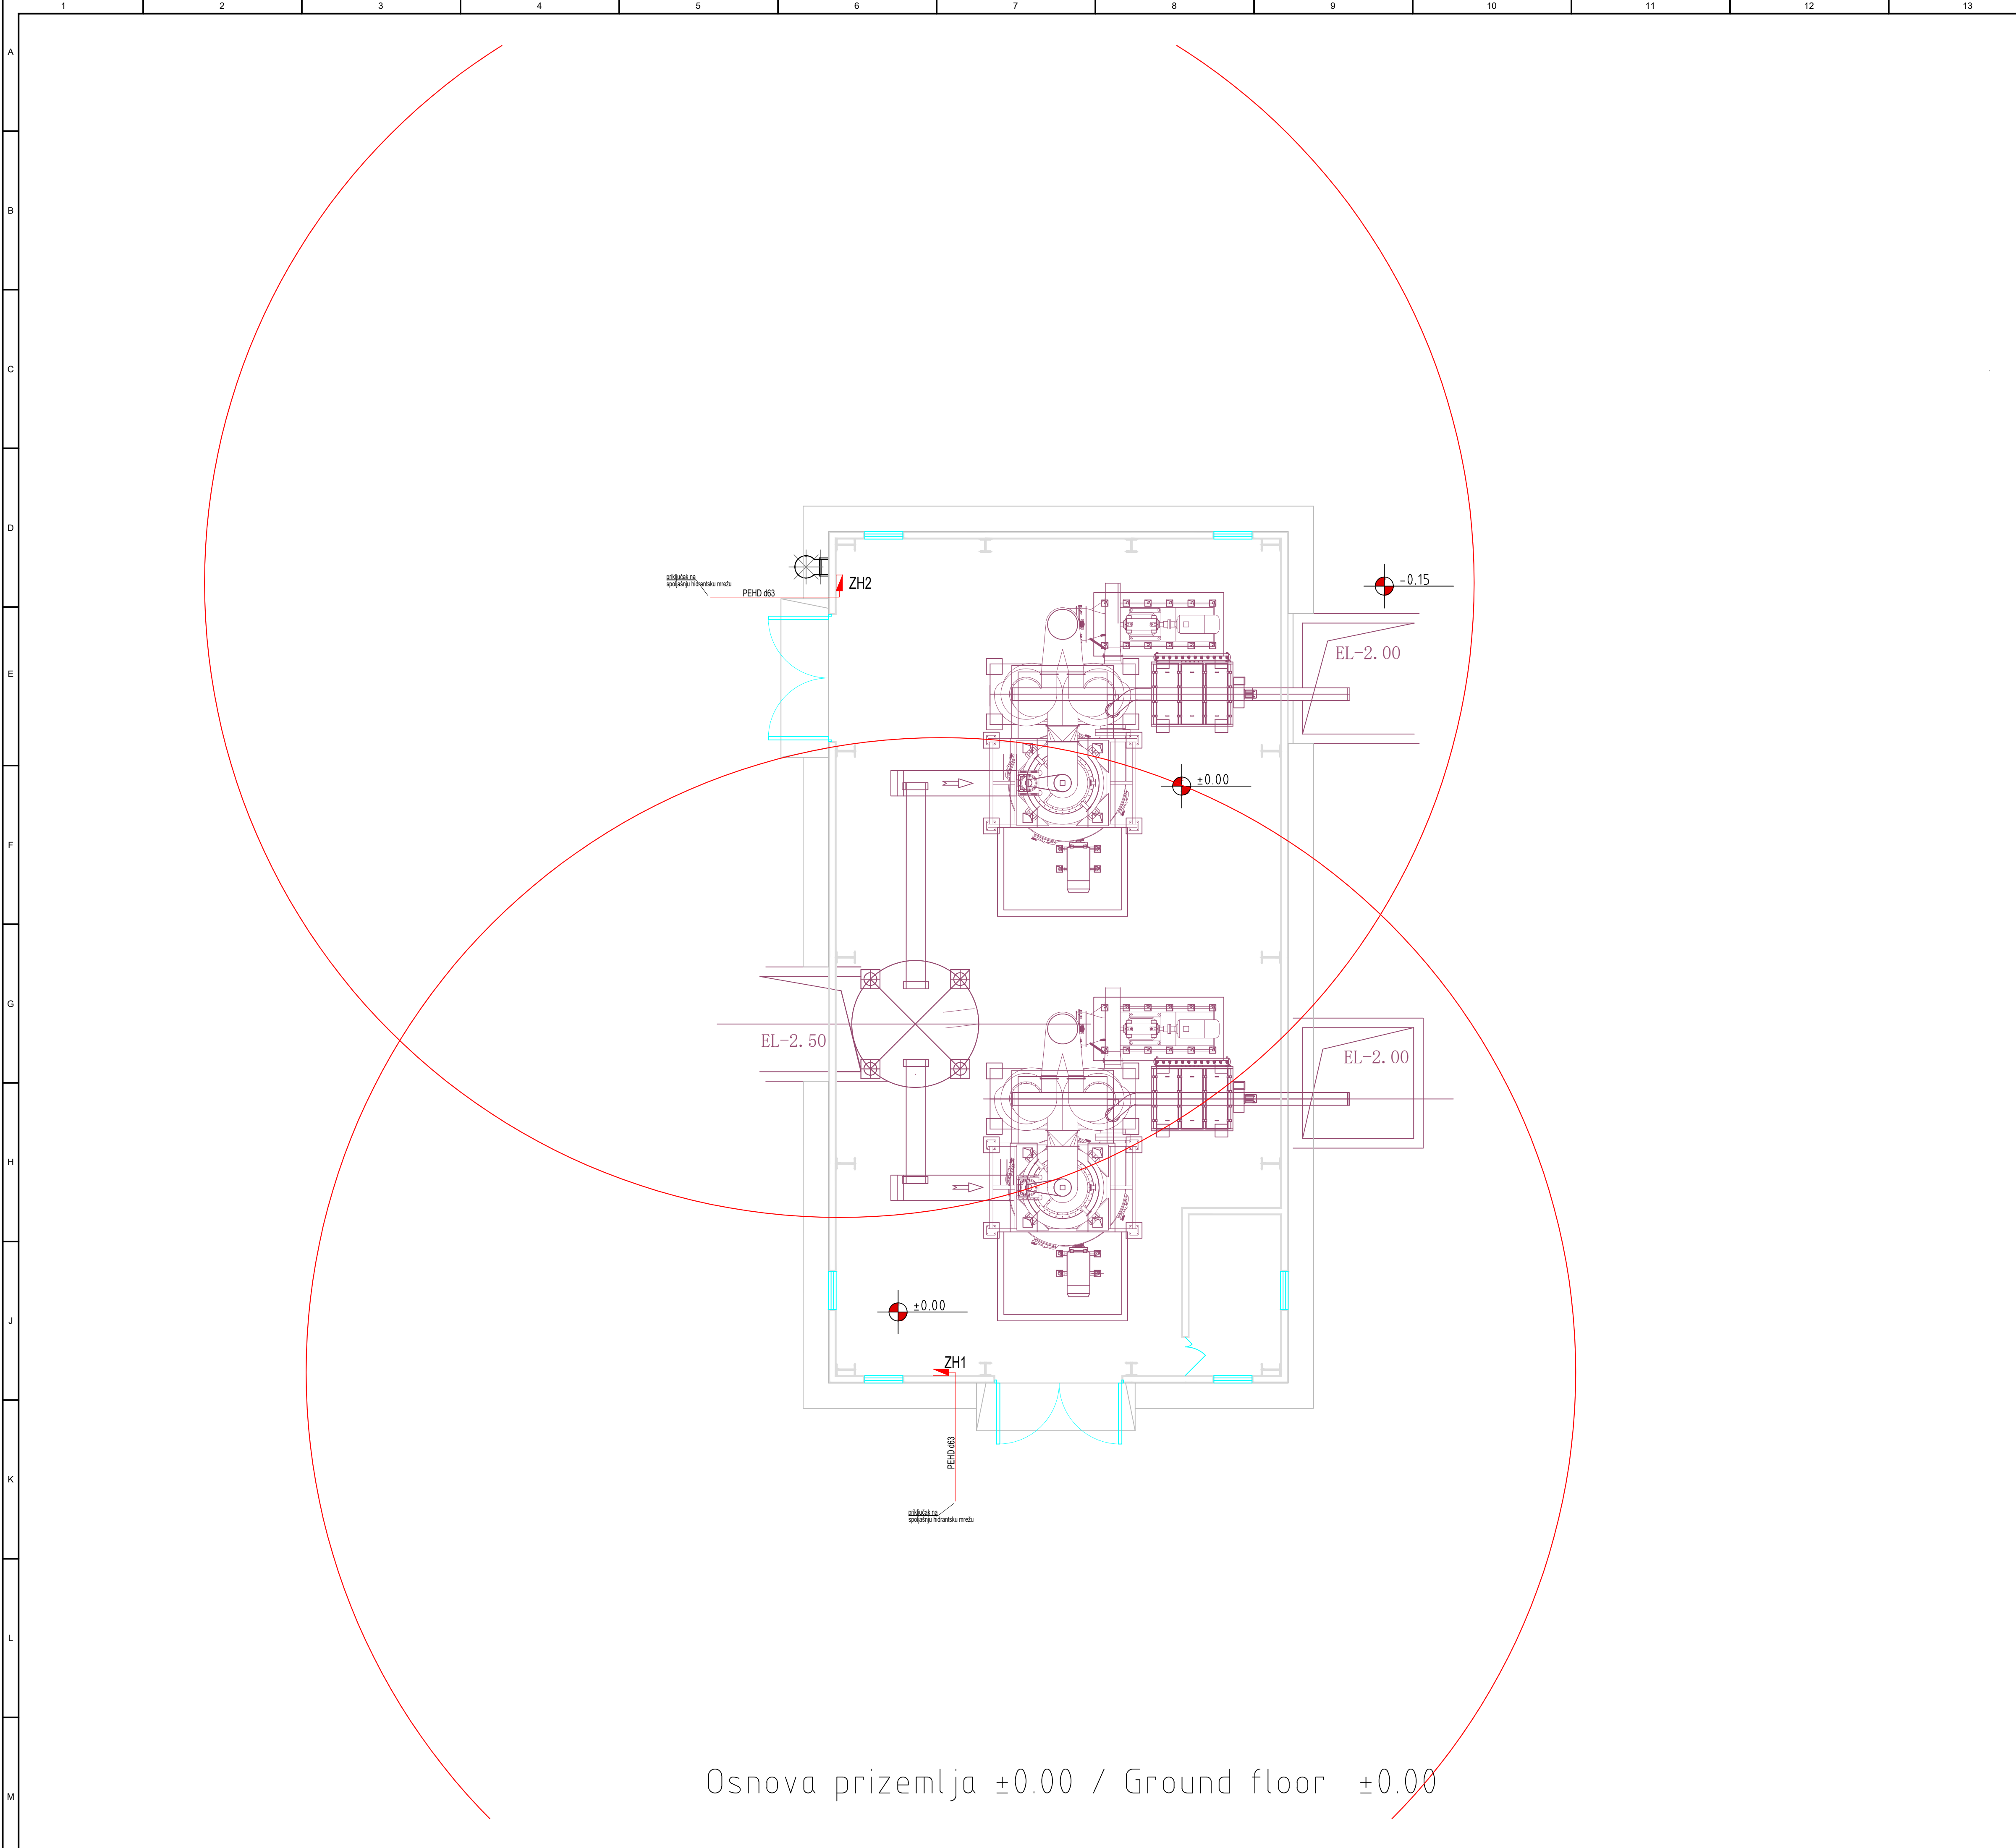

SITUACIONI PLAN

NAPOMENE

1. Sve dimenzije date su u milimetrima a elevacije su date u metrima.

2. Elevacije su date relativno u odnosu na kotu poda prizemlja koja je data kao ±0.00m. Apsolutne elevacije prikazane su na situaciji, crtež br. 0328-IDR-1-03-03.

LEGENDA

Br. objekta

0111

Namena

Pogon za mlevenje kreča

Spratnost

Pr

Visina

14.36m

P bruto

388.64 m²

P neto

367.37m²

Konstrukcija

AB/čelična konstrukcija


Fasada


Sendvič paneli


Legenda cevovoda:

Cevovod hidrantske mreže


0	D. Blagojević	M. Živočić	03.2022.	Odobreno od investitora		
Rev.	Odgovorni projektant	Projektant saradnik	Kontrola	Datum		
Ovaj dokument sadrži informacije koje pripadaju LUDAN Engineering-u i može se koristiti samo u svrhu za koju je i izdat. Nije dozvoljeno njegovo kopiranje, umnožavanje, distribucija trećim licima, ili bilo kakvo korišćenje informacija sadržanih u njemu, delimično ili u celini, bez prethodne pisane saglasnosti LUDAN Engineering-a.						
Odgovorni projektant	Ime i prezime	Podpis	Datum	Projekat br.	Investitor	Razmera:
Projektant saradnik	D. Blagojević		03.2022.	0328/20	SERBIA ZIJIN COPPER d.o.o.	1:100
Kontrola	M. Živočić		03.2022.	Objekat:	Đorđa Vajferta 29, 19 210 Bor	Tehn. dok.
Odobrio	M. Milčević		03.2022.	Grupa objekata u okviru Fabrike kreča „Zagrade“		IDP
			Projekat: Povećanje kapaciteta Fabrike kreča „Zagrade“ u vlasništvu kompanije Serbia Zijin Copper d.o.o. 3.2 - Projekat unutrašnjih hidrotehničkih instalacija			
			Naziv objekta: Unutrašnje instalacije u objektu 0111 Pogon za mlevenje krečnjaka			
			Broj crteža: 0328-IDP-3.2-03-02			Rev: 0

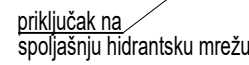

 Odobrio:	M. Milčević	03.2022.	Projekat:	Povećanje kapaciteta Fabrike kreča 'Zagrade' u vlasništvu kompanije Serbia Zijin Copper d.o.o. 3.2 - Projekat unutrašnjih hidrotehničkih instalacija		
 LUDAN Engineering d.o.o. 11040 Doegrad, Kozjakas 2 Tel fax: +381 21 2653 718 Email: office@ludan.rs Web: www.ludan.rs	Naziv creča:		Unutrašnje instalacije u objektu 0112 PGP za hidraciju kreča			
			Broj creča:		0328-IDP-3.2-03-03	
			List:	1/1	(55/5641)	Rev:

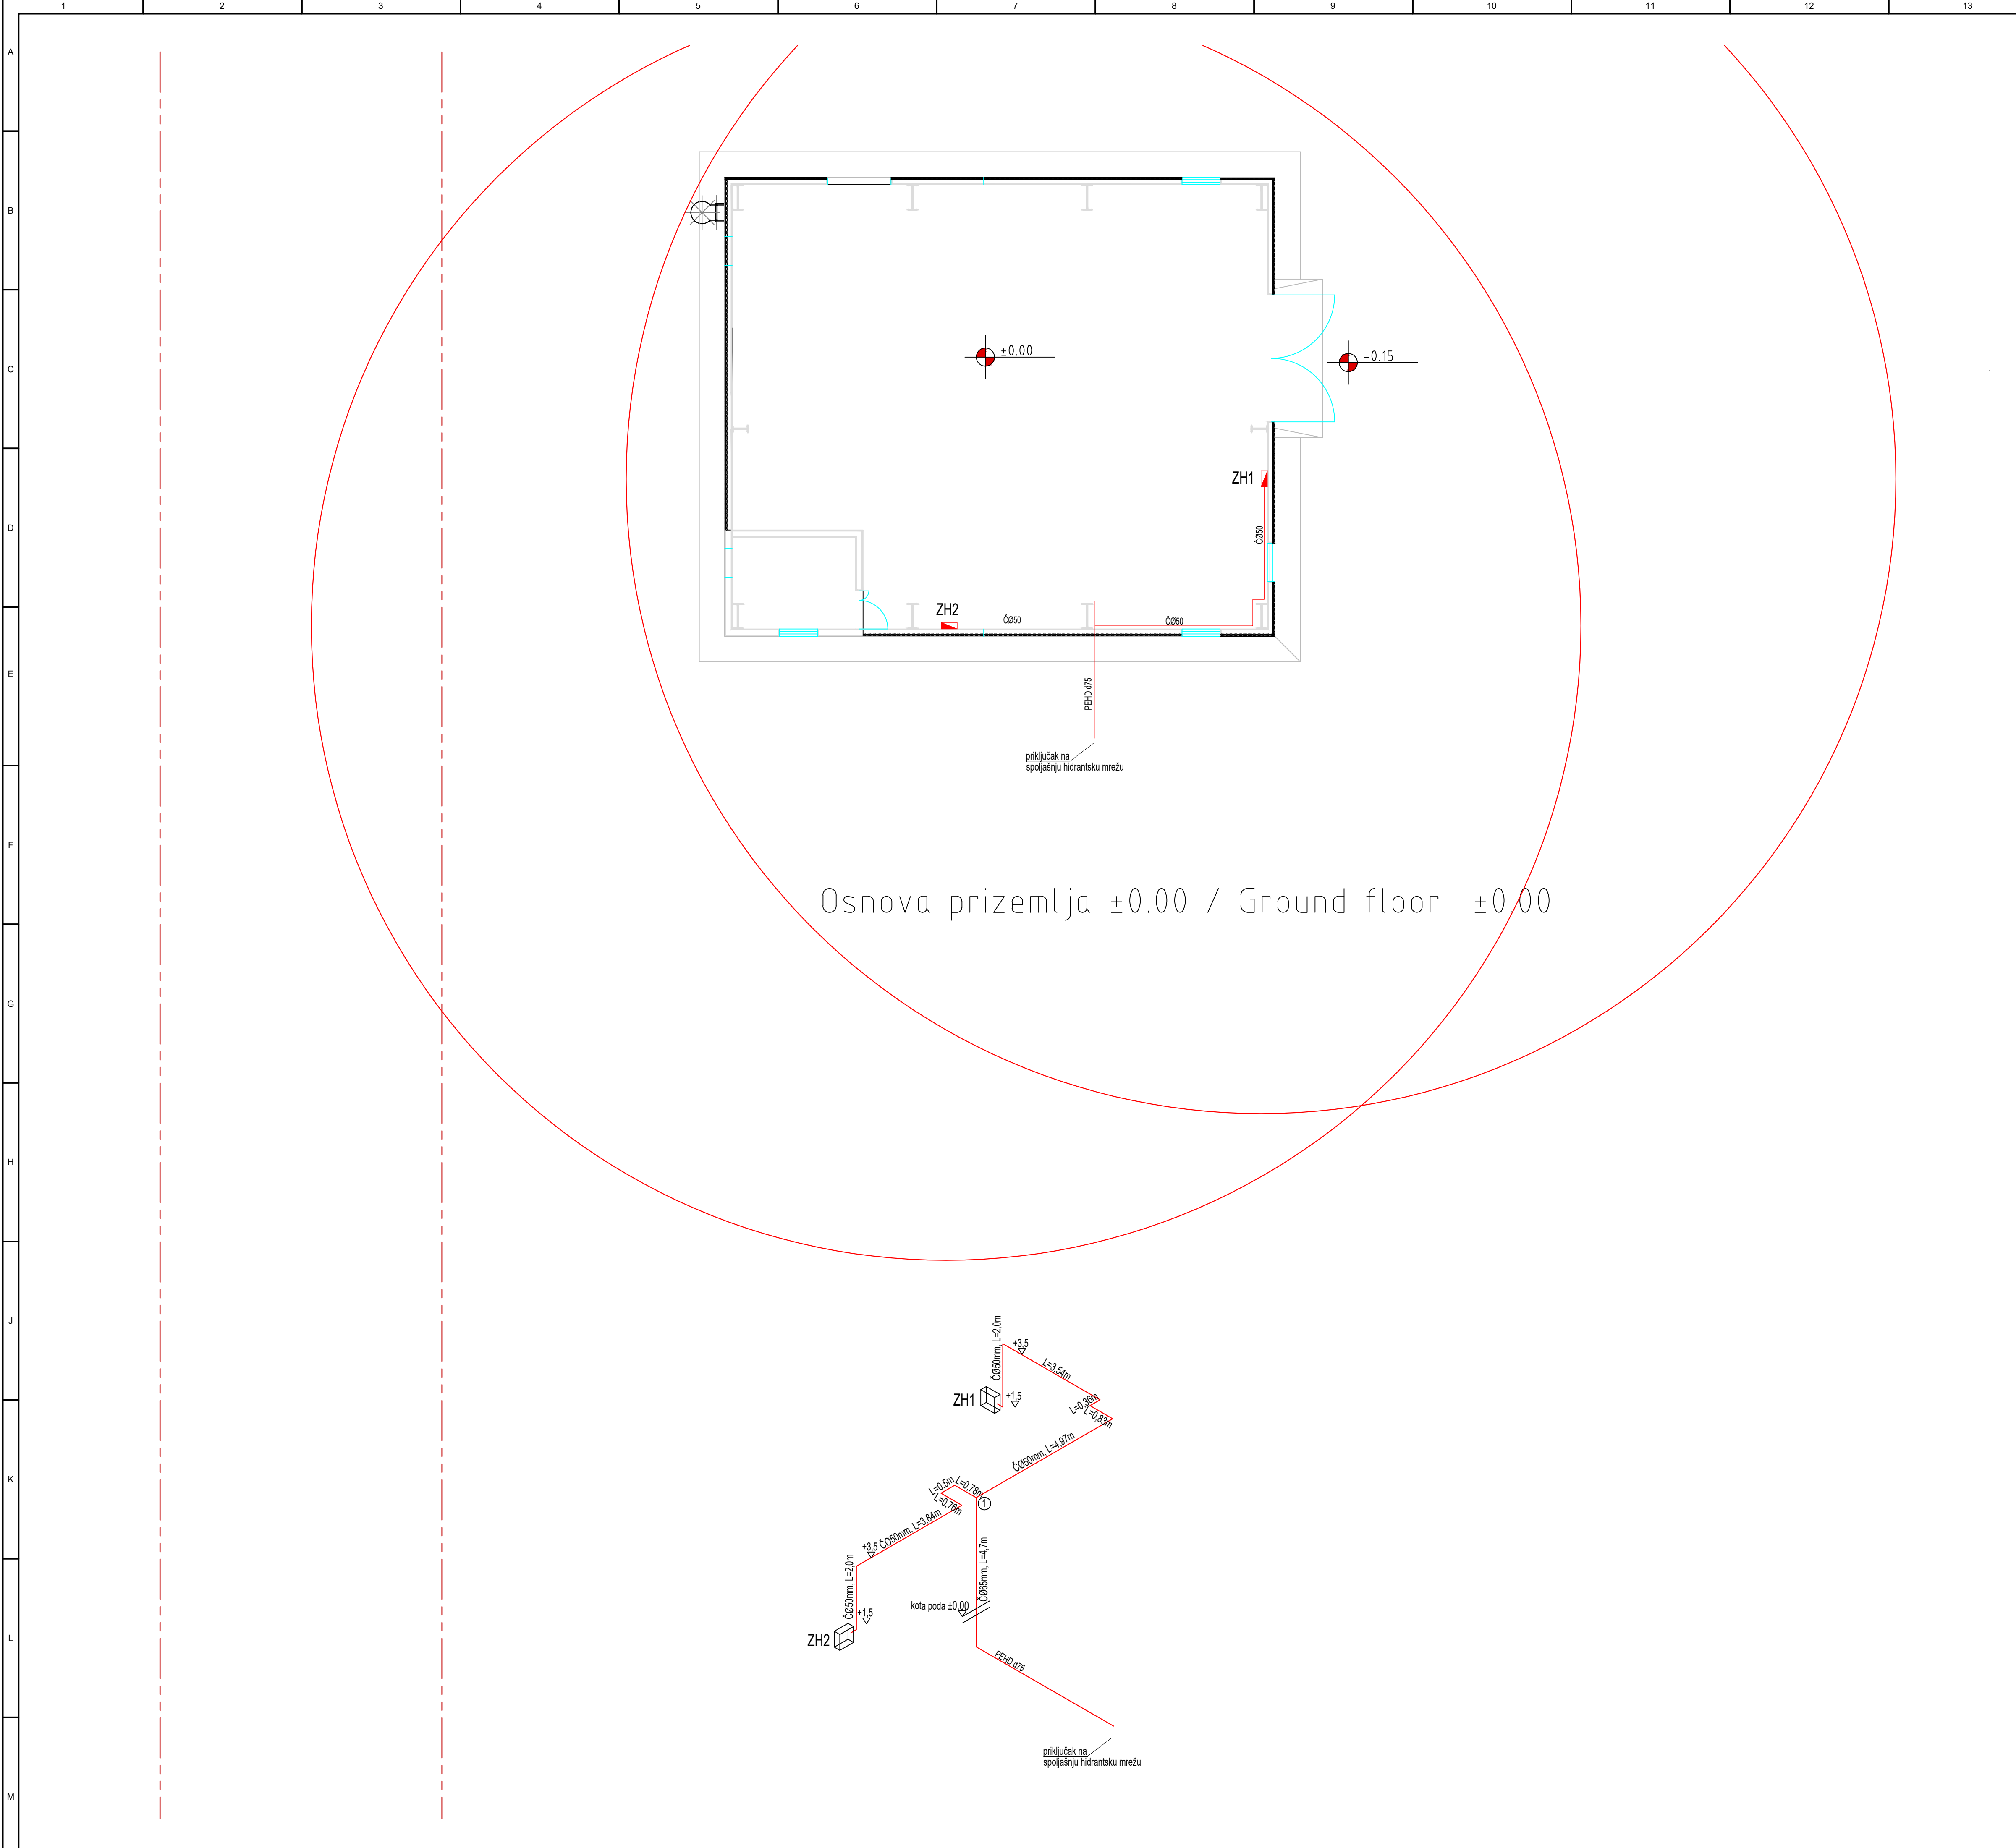

SITUACIONI PLAN

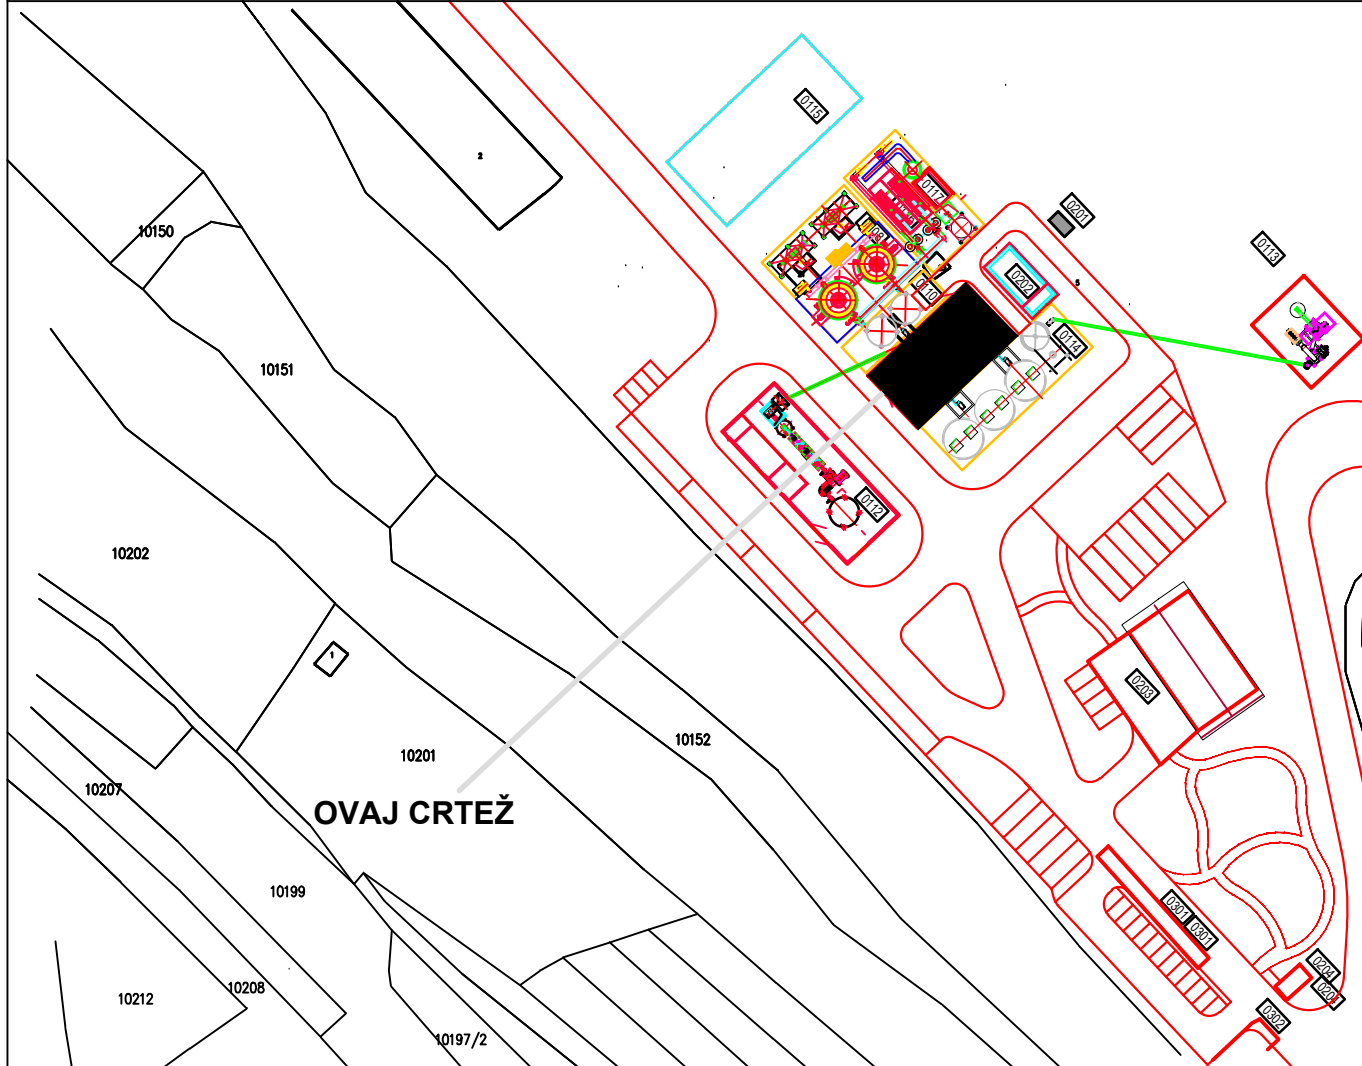


NAPOMENE

- Sve dimenzije date su u milimetrima a elevacije su date u metrima.
- Elevacije su date relativno u odnosu na kotu poda prizemlja koja je data kao ±0.00m. Apsolutne elevacije prikazane su na situaciji, crtež br. 0328-IDR-1-03-03.


LEGENDA

Br. objekta	0111
Namena	Pogon za mlevenje kreča
Spratnost	Pr
Visina	14.36m
P bruto	388.64 m ²
P neto	367.37m ²
Konstrukcija	AB/čelična konstrukcija
Fasada	Sendvič paneli

Legenda cevovoda:
— Cevovod hidrantske mreže

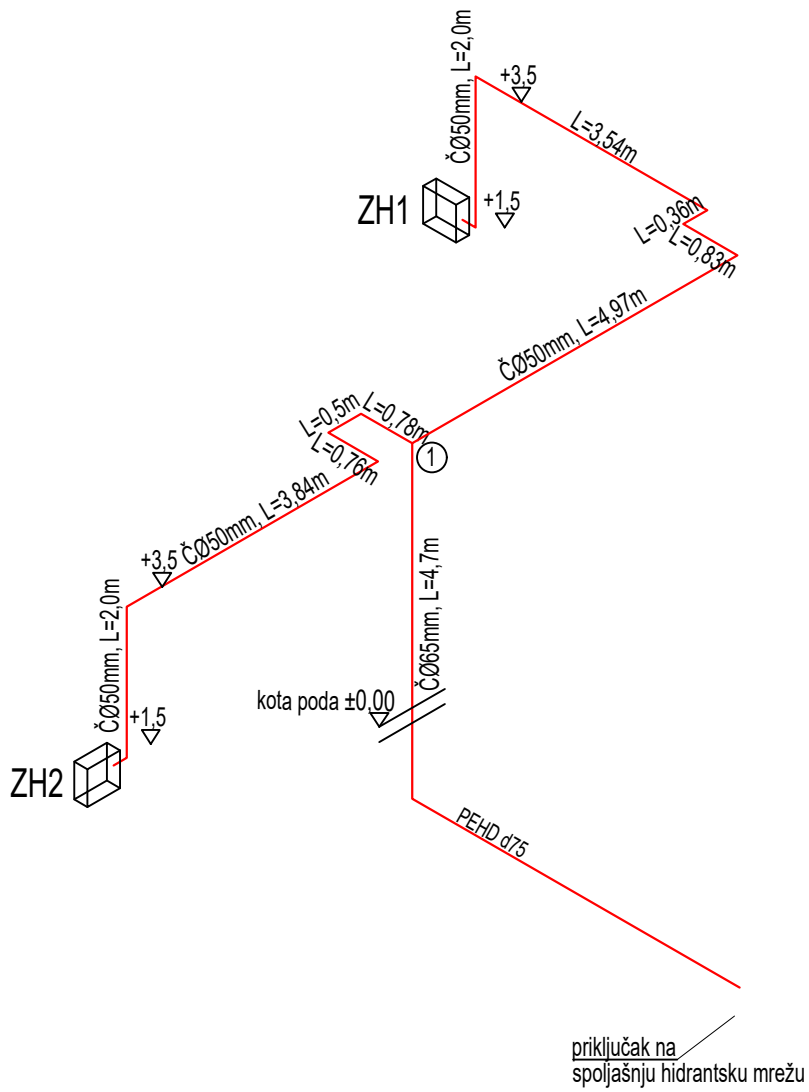

0	D. Blagojević	M. Živoić	03.2022.	Odobreno od investitora		
Rev.	Odgovorni projektant	Projektant saradnik	Kontrola	Datum	Opis revizije	
						
Ovaj dokument sadrži informacije koje pripadaju LUDAN Engineering-u i može se koristiti samo u svrhu za koju je i izdat. Nije dozvoljeno njegovo kopiranje, umnožavanje, distribucija trećim licima, ili bilo kakvo korišćenje informacija sadržanih u njemu, delimično ili u celini, bez prethodne pisane saglasnosti LUDAN Engineering-a.						
Odgovorni projektant	Ime i prezime	Podpis	Datum	Projekat br.	Investitor: SERBIA ZIJIN COPPER d.o.o.	Razmera:
Projektant saradnik	D. Blagojević		03.2022.	0328/20	Đorđa Vajferta 29, 19 210 Bor	1:100
Kontrola	M. Živoić		03.2022.	Objekat:	Grupa objekata u okviru Fabrike kreča „Zagrade“	Teht. ozn.: IDP
Odobrio	M. Milčević		03.2022.	Projekat:	Povećanje kapaciteta Fabrike kreča „Zagrade“ u vlasništvu kompanije Serbia Zijin Copper d.o.o. 3.2 - Projekat unutrašnjih hidrotehničkih instalacija	
 LUDAN Engineering d.o.o. 11040 Beograd, Kozjačka 2 Tel/fax: 381 11 2653 718 Email: office@ludan.rs Web: www.ludan.rs				Naziv crteža:	Unutrašnje instalacije u objektu 0113 Pogon za mlevenje kreča	
				Broj crteža:	0328-IDP-3.2-03-04	Rev: 0
				List:	1/1	A1 (594x841)

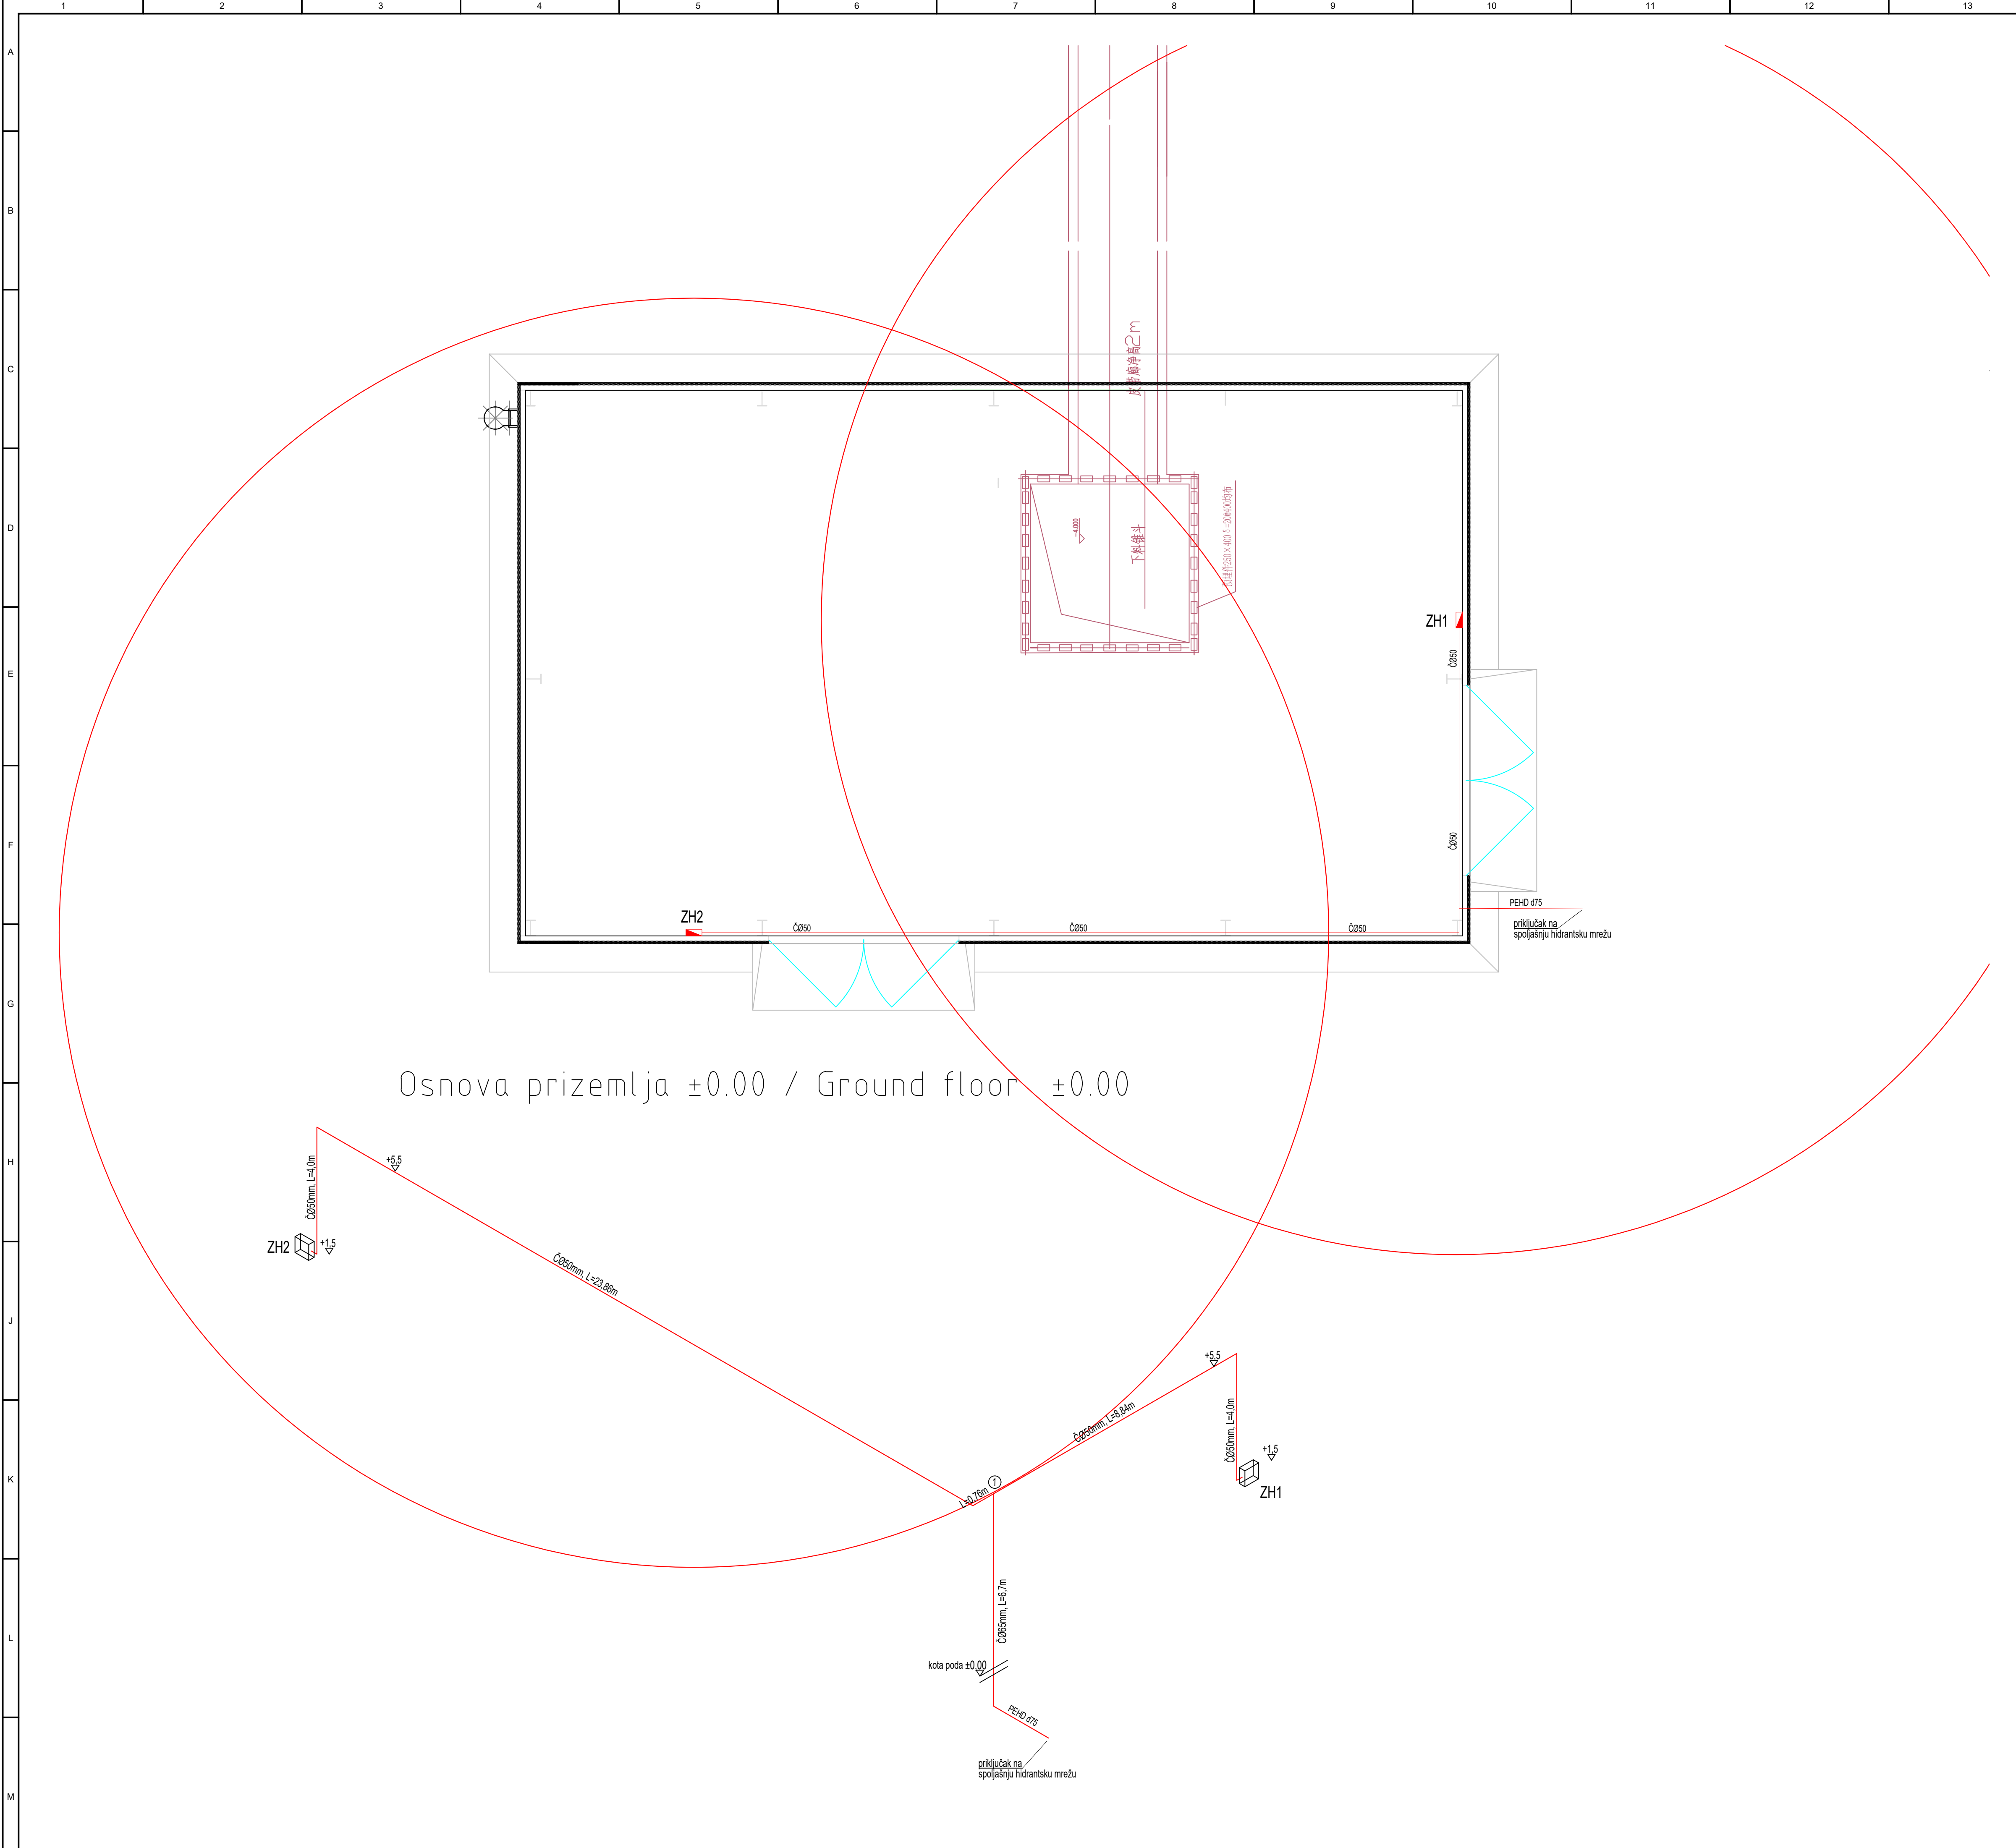

SITUACIONI PLAN

NAPOMENE

1. Sve dimenzije date su u milimetrima a elevacije su date u metrima.
2. Elevacije su date relativno u odnosu na kotu poda prizemlja koja je data kao ±0.00m. Apsolutne elevacije prikazane su na situaciji, crtež br. 0328-IDR-1-03-03.

LEGENDA

— Cevovod hidrantske mreže


Br. objekta	0111
Namena	Pogon za mlevenje kreča
Spratnost	Pr
Visina	14.36m
P bruto	388.64 m²
P neto	367.37m²
Konstrukcija	AB/čelična konstrukcija
Fasada	Sendvič paneli

Legenda cevovoda:


— Cevovod hidrantske mreže

Blagojević


0	D. Blagojević	M. Živočić	03.2022.	Odobreno od investitora		
Rev.	Odgovorni projektant	Projektant saradnik	Kontrola	Datum		
ZIJIN SERBIA ZIJIN COPPER DOO BOR			中冶集团工程技术有限公司 SERBIA ZIJIN COPPER DOO BOR			
Ovaj dokument sadrži informacije koje pripadaju LUDAN Engineering-u i može se koristiti samo u svrhu za koju je i izdat. Nije dozvoljeno njegovo kopiranje, umnožavanje, distribucija trećim licima, ili bilo kakvo korišćenje informacija sadržanih u njemu, delimično ili u celini, bez prethodne pisane saglasnosti LUDAN Engineering-a.						
Odgovorni projektant	Ime i prezime	Podpis	Datum	Projekat br.	Investitor	Razmera:
Projektant saradnik	D. Blagojević		03.2022.	0328/20	SERBIA ZIJIN COPPER d.o.o.	1:100
Kontrola	M. Živočić		03.2022.		Đorđa Vajfert 29, 19 210 Bor	Tehn. dok.
Odobrio	M. Milčević		03.2022.		Grupa objekata u okviru Fabrike kreča „Zagrade“	IDP
LUDAN Engineering d.o.o. 11040 Beograd, Kozjačka 2 Tel/fax: 381 11 2653 718 Email: office@ludan.rs Web: www.ludan.rs			Projekat: Povećanje kapaciteta Fabrike kreča „Zagrade“ u vlasništvu kompanije Serbia Zijin Copper d.o.o. 3.2 - Projekat unutrašnjih hidrotehničkih instalacija			
			Naziv crteža: Unutrašnje instalacije u objektu 0115 Skladište uglja			
			Brj crteža: 0328-IDP-3.2-03-05			
			List: 1/1			
			A1 (594x841)			
			Rev: 0			

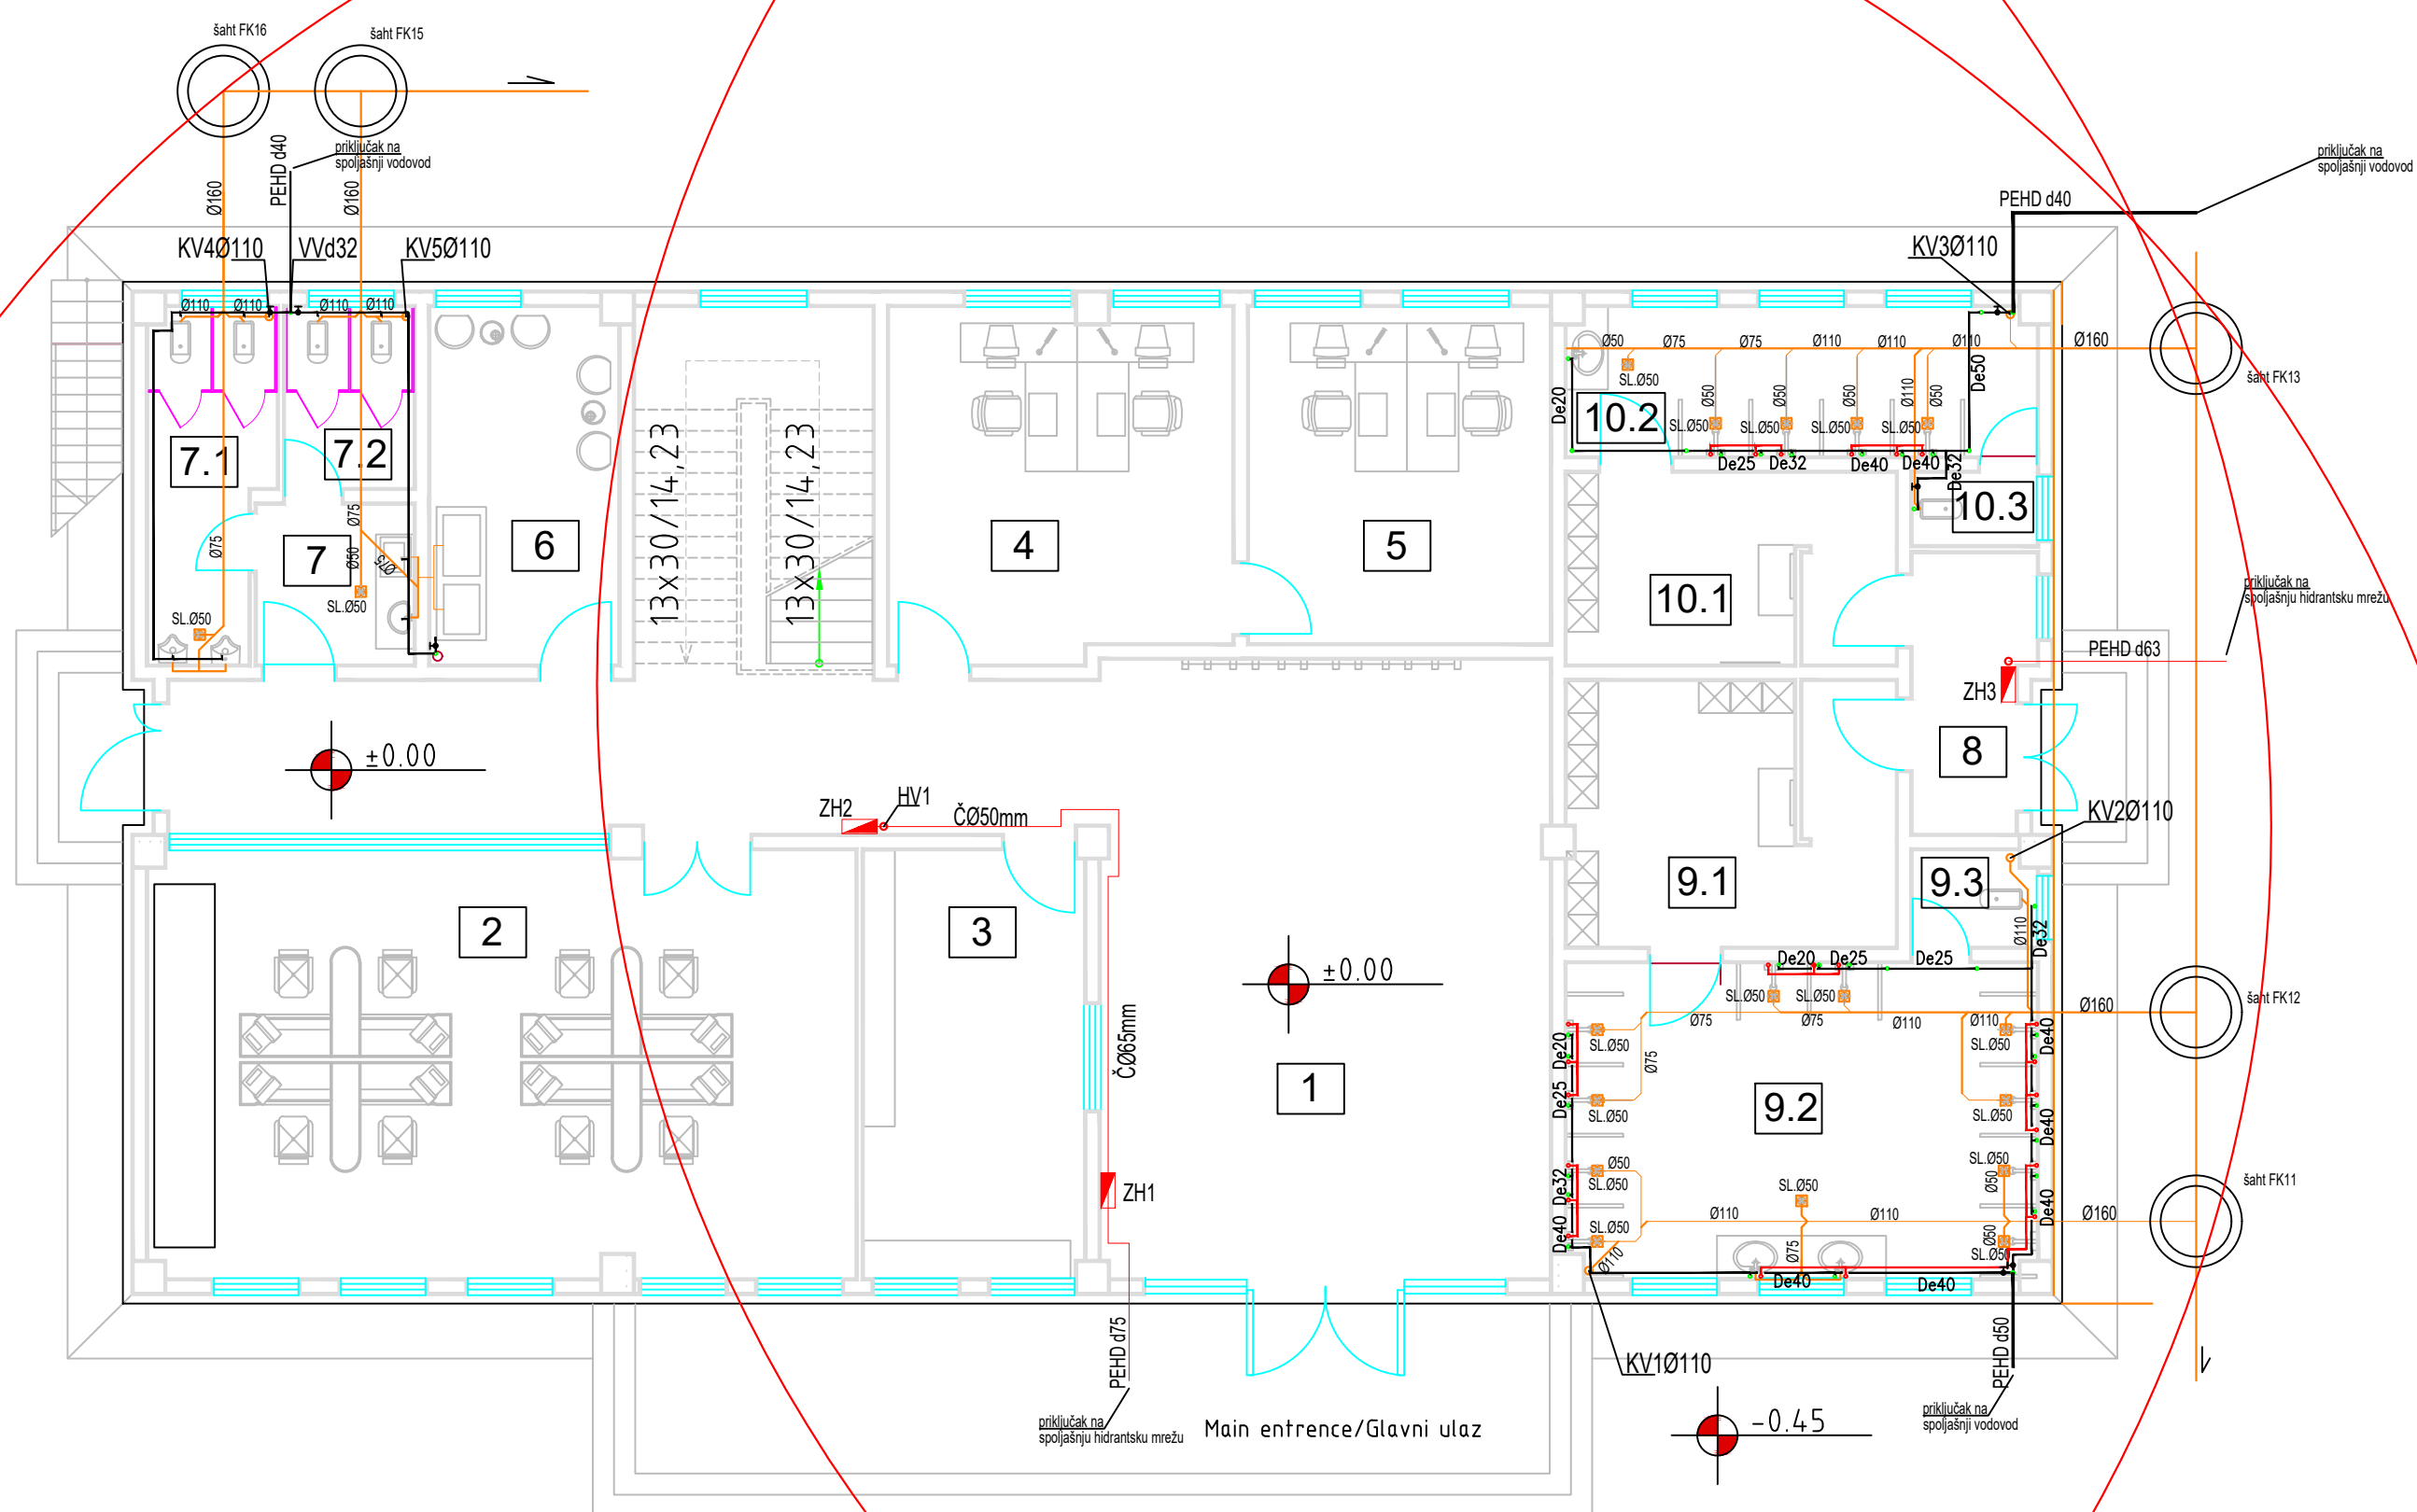

Osnova prizemlja +0.00 / Ground floor ±0.00

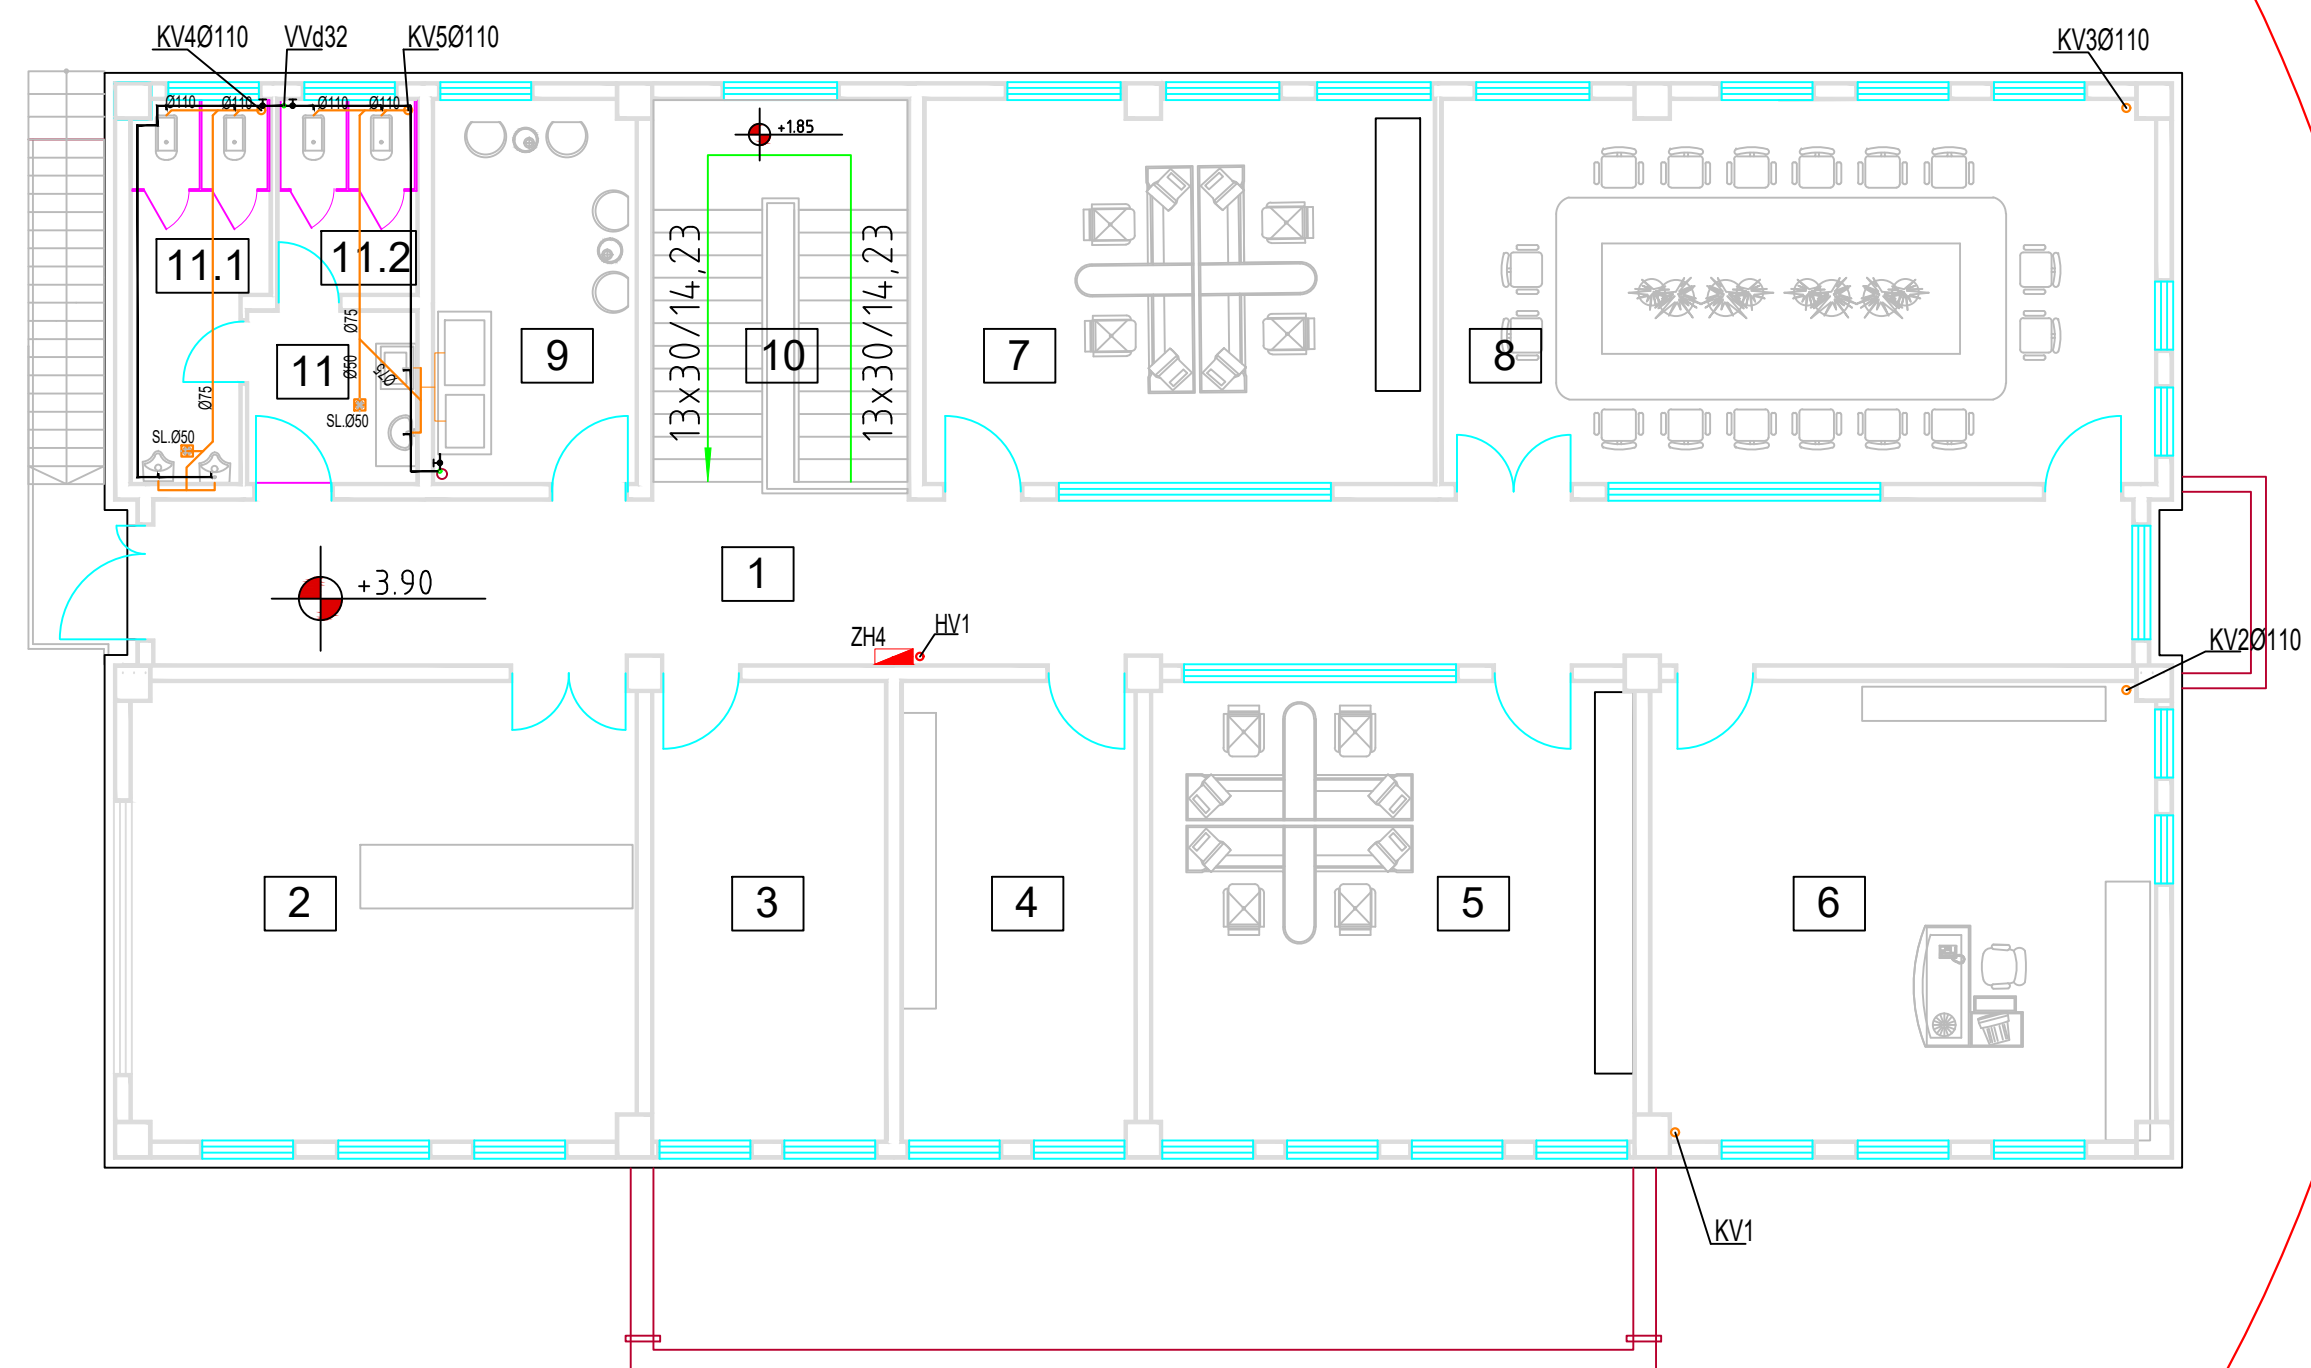


Osnova 1.sprata +3.90 / Frist floor +3.90

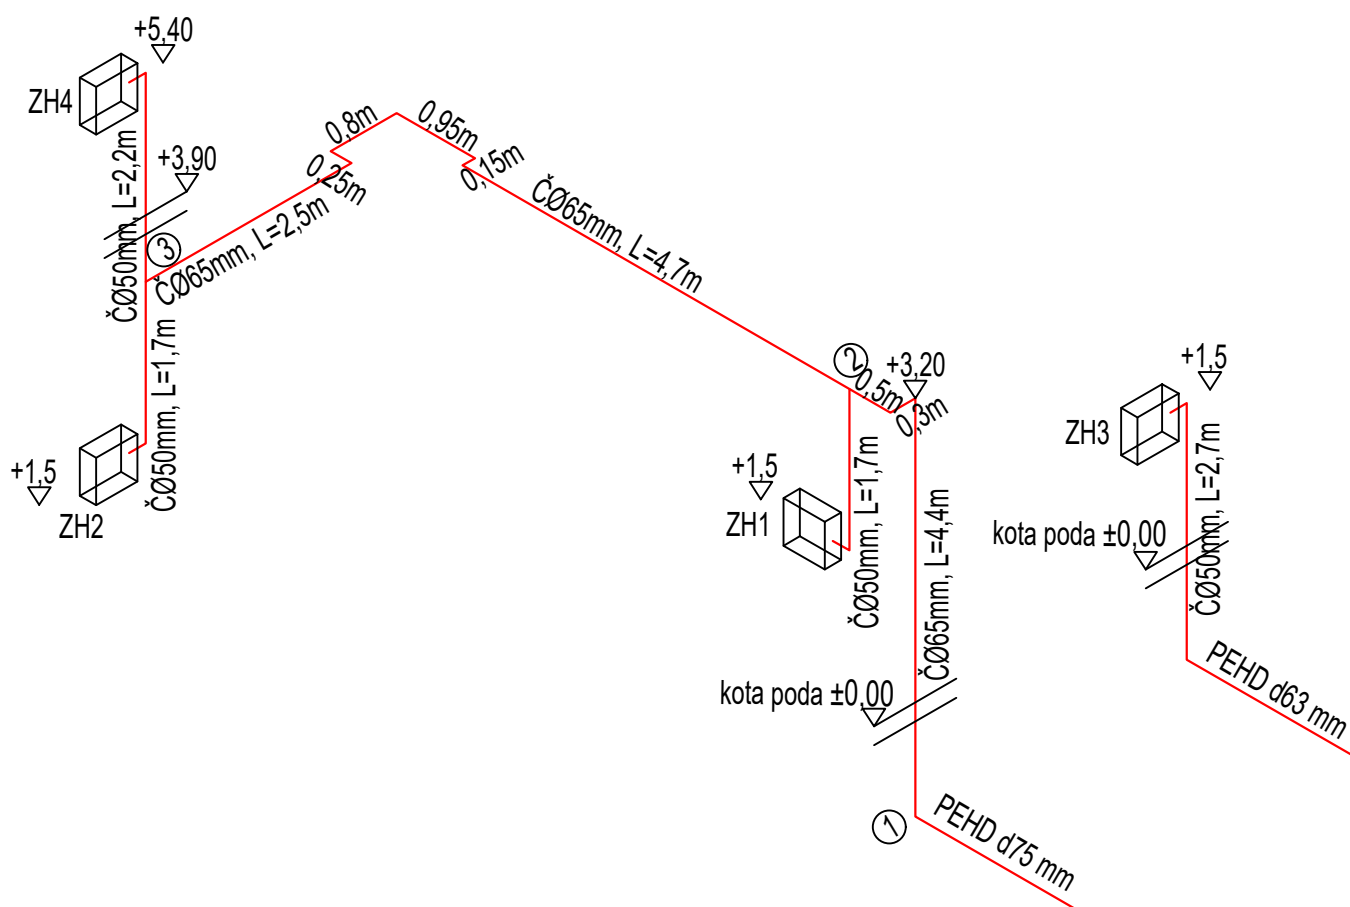

- Legenda cevovoda:
- Cevovod sanitarne hladne vode
 - Cevovod sanitarne tople vode
 - Cevovod sanitarno-fekalne kanalizacije
 - Cevovod hidrantske mreže

SITUACIONI PLAN

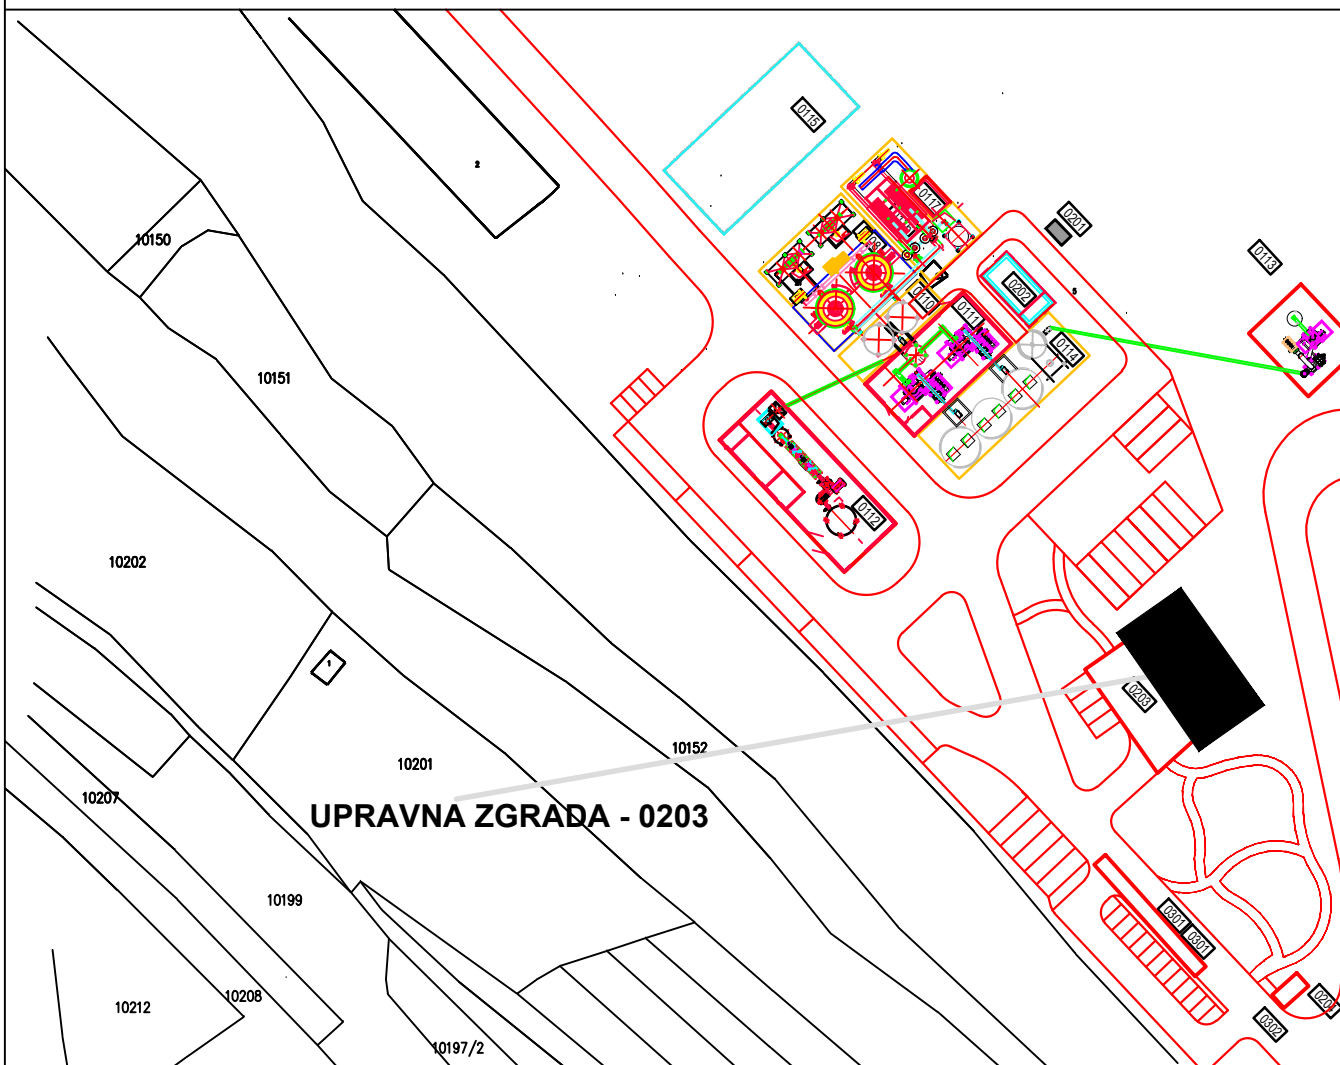


NAPOMENE

- Sve dimenzije date su u milimetrima a elevacije su date u metrima.
- Elevacije su date relativno u odnosu na kotu poda prizemlja koja je data kao ±0.00m. Apsolutne elevacije prikazane su na situaciji, crtež br. 0328-IDR-1-03-03.

LEGENDA

OSNOVA PRIZEMLJA KOTA ±0.00			OSNOVA 1. SPRATA KOTA +3.90		
broj	NAMENA PROSTORJA	površina neto (m²)	broj	NAMENA PROSTORJA	površina neto (m²)
1.	Lobby	10.72	1.	Lobby	56.50
2.	Safety and environmental protection, mining, electrical and mechanical office	60.34	2.	Central control room, monitoring room	40.11
3.	Safety and environmental protection, mining, electrical and mechanical office	18.85	3.	Electric control cabinet and EPS power supply	18.51
4.	Office of Technical Department	23.83	4.	Financial room	18.40
5.	Office	20.27	5.	Office	30.44
6.	Smoking room	13.39	6.	Mine manager's office	40.08
7.	Toilet / Toilet predvorje	5.01	7.	Office/Safety Education Room	33.87
7.1	Men's toilet / Muški toalet	8.14	8.	Big meeting room	47.46
7.2	Women's toilet / Ženski toalet	4.65	9.	Velika sala za sastanke	47.46
8.	Lobby	6.25	10.	Men's toilet / Muški toalet	17.80
8.1	Men's Dressing Room / Muška svlačionica	17.16	11.	Toilet / Toilet predvorje	5.01
8.2	Men's bathroom / Tušev uz mušku svlačionicu	29.54	11.1	Men's toilet / Muški toalet	8.14
8.3	Men's toilet / Muški toalet	2.32	11.2	Women's toilet / Ženski toalet	4.65
10.1	Women's Dressing Room / Ženska svlačionica	12.41			
10.2	Women's bathroom / Tušev uz žensku svlačionicu	13.91			
10.3	Women's toilet / Ženski toalet	1.79			
P neto prizemlje		339.59	P neto sprat		342.45
P bruto prizemlje		396.75	P bruto sprat		396.75

Br. objekta	0203
Namena	Upravna zgrada
Spratnost	Pr+1
Visina	12,07 m
P bruto	396.75 m²
P neto	339.59 m²
P bruto 1. sprata	396.75 m²
P neto 1. sprata	342.45 m²
UKUPNO	
P bruto	793.50 m²
P neto	682.04 m²
Visina objekta	12,07 m
Konstrukcija	AB skeletna konstrukcija / ispunja zida – gasbeton blok
Fasada	Malterisana

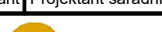0	D. Blagojević					M. Žević					03. 2022.					Datum					Odobreno od investitora																		
Rev.	Odobreno od investitora					Dana novca																																	
																																							
SERBIA ZIJU COPPER CO., LTD										中國銅業有限公司																													
Ovaj dokument sadrži informacije koje pripadaju LUDAN Engineering-u, i može se koristiti samo u svrhu za koju je izdat. Nije dopušteno njegovo kopiranje, umnožavanje, distribucija trećim licima, ili bilo kakvo korišćenje informacija sadržanih u njemu, delimično ili u celini, bez prethodne pisane saglasnosti LUDAN Engineering-a.																																							
Ime i prezime										Prepis					Datum					Projekat br					Investitor					Serijski broj					Rezervna				
D. Blagojević										03. 2022.					03/28/20					Borda Valjenta 29, 19 110 Br					1.200														
Odobreno od investitora															Odobreno od investitora					Odobreno od investitora					Odobreno od investitora					Odobreno od investitora					Odobreno od investitora				
M. Žević										03. 2022.					Projekat:					Povećanje kapaciteta Fabrike kobre „Zagrad“					Upravnja zgrada u okviru					Form-ID					IPD				
M. Milčević										03. 2022.					Projekat:					Povećanje kapaciteta Fabrike kobre „Zagrad“					Upravnja zgrada u okviru					Form-ID					IPD				
										LUDAN Engineering d.o.o.					11044 Bogojević, Kopačka 2					Tel: fax: 381 11 2653 718					Email: office@ludan.rs					Web: www.ludan.rs									
Naslov crteža:															Unutrašnje instalacije u objektu					0203 Upravnja zgrada																			
Broj crteža:										0328-IPD-3-2-03-06					List: 1/1					K1 (06-01-10)					Rev: 0														

